

Zandstrook
3m tot 5m breed
1a 2m hoog

1741

19

147

Grootstukerweg

Hek

Kwekerij

Groenstrook

Opstagruijnte

D
6
C
B
A

145

146

Bestrating

Toegangspad

Hek

Voorraadbakken
9

Kwekerij

1
2
18

924

3

Grasland

Groenstrook

4

Erfgrens


Gasleiding

Tangerveldweg

176

24

1020

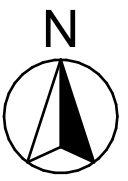

Situatie bestand

Kadastrale gemeente: Onstwedde
Sectie: R
Perceel: 924

Legenda gebouwen


- 1 - Woning 106m²
- 2 - Platte aanbouw 26m²
- 3 - Kas 10m² / nok 2,2m
- 4 - Dierenverblijf 95m² / nok 5,24m
- 5 - Berging/fietsen 18m² / nok 2,7m
- 6 - Schuur 578m²
- A - Technische ruimte / keukenblokje / toilet
- B - Kantine
- C - Werkplaats
- D - Schuur, opslag, werkruimte
- 9 - Lichtmast

bouwkundig ontwerpburo

 Brink 11
 9591 AG Onstwedde
 0599-332775
 www.wilzing.nl
 info@wilzing.nl

Bestemmingsplan wijziging
 Tangerveldweg 18 Alteveer
 Opdrachtgever:
 [Redacted]
 Tangerveldweg 18
 9661 TL Alteveer

fase: Bouwaanvraag	
Bestaande Situatie	
Schaal: 1:1000	
Datum: 2023-04-05	
Project nr. 20-205	Tekening nr. BA-14

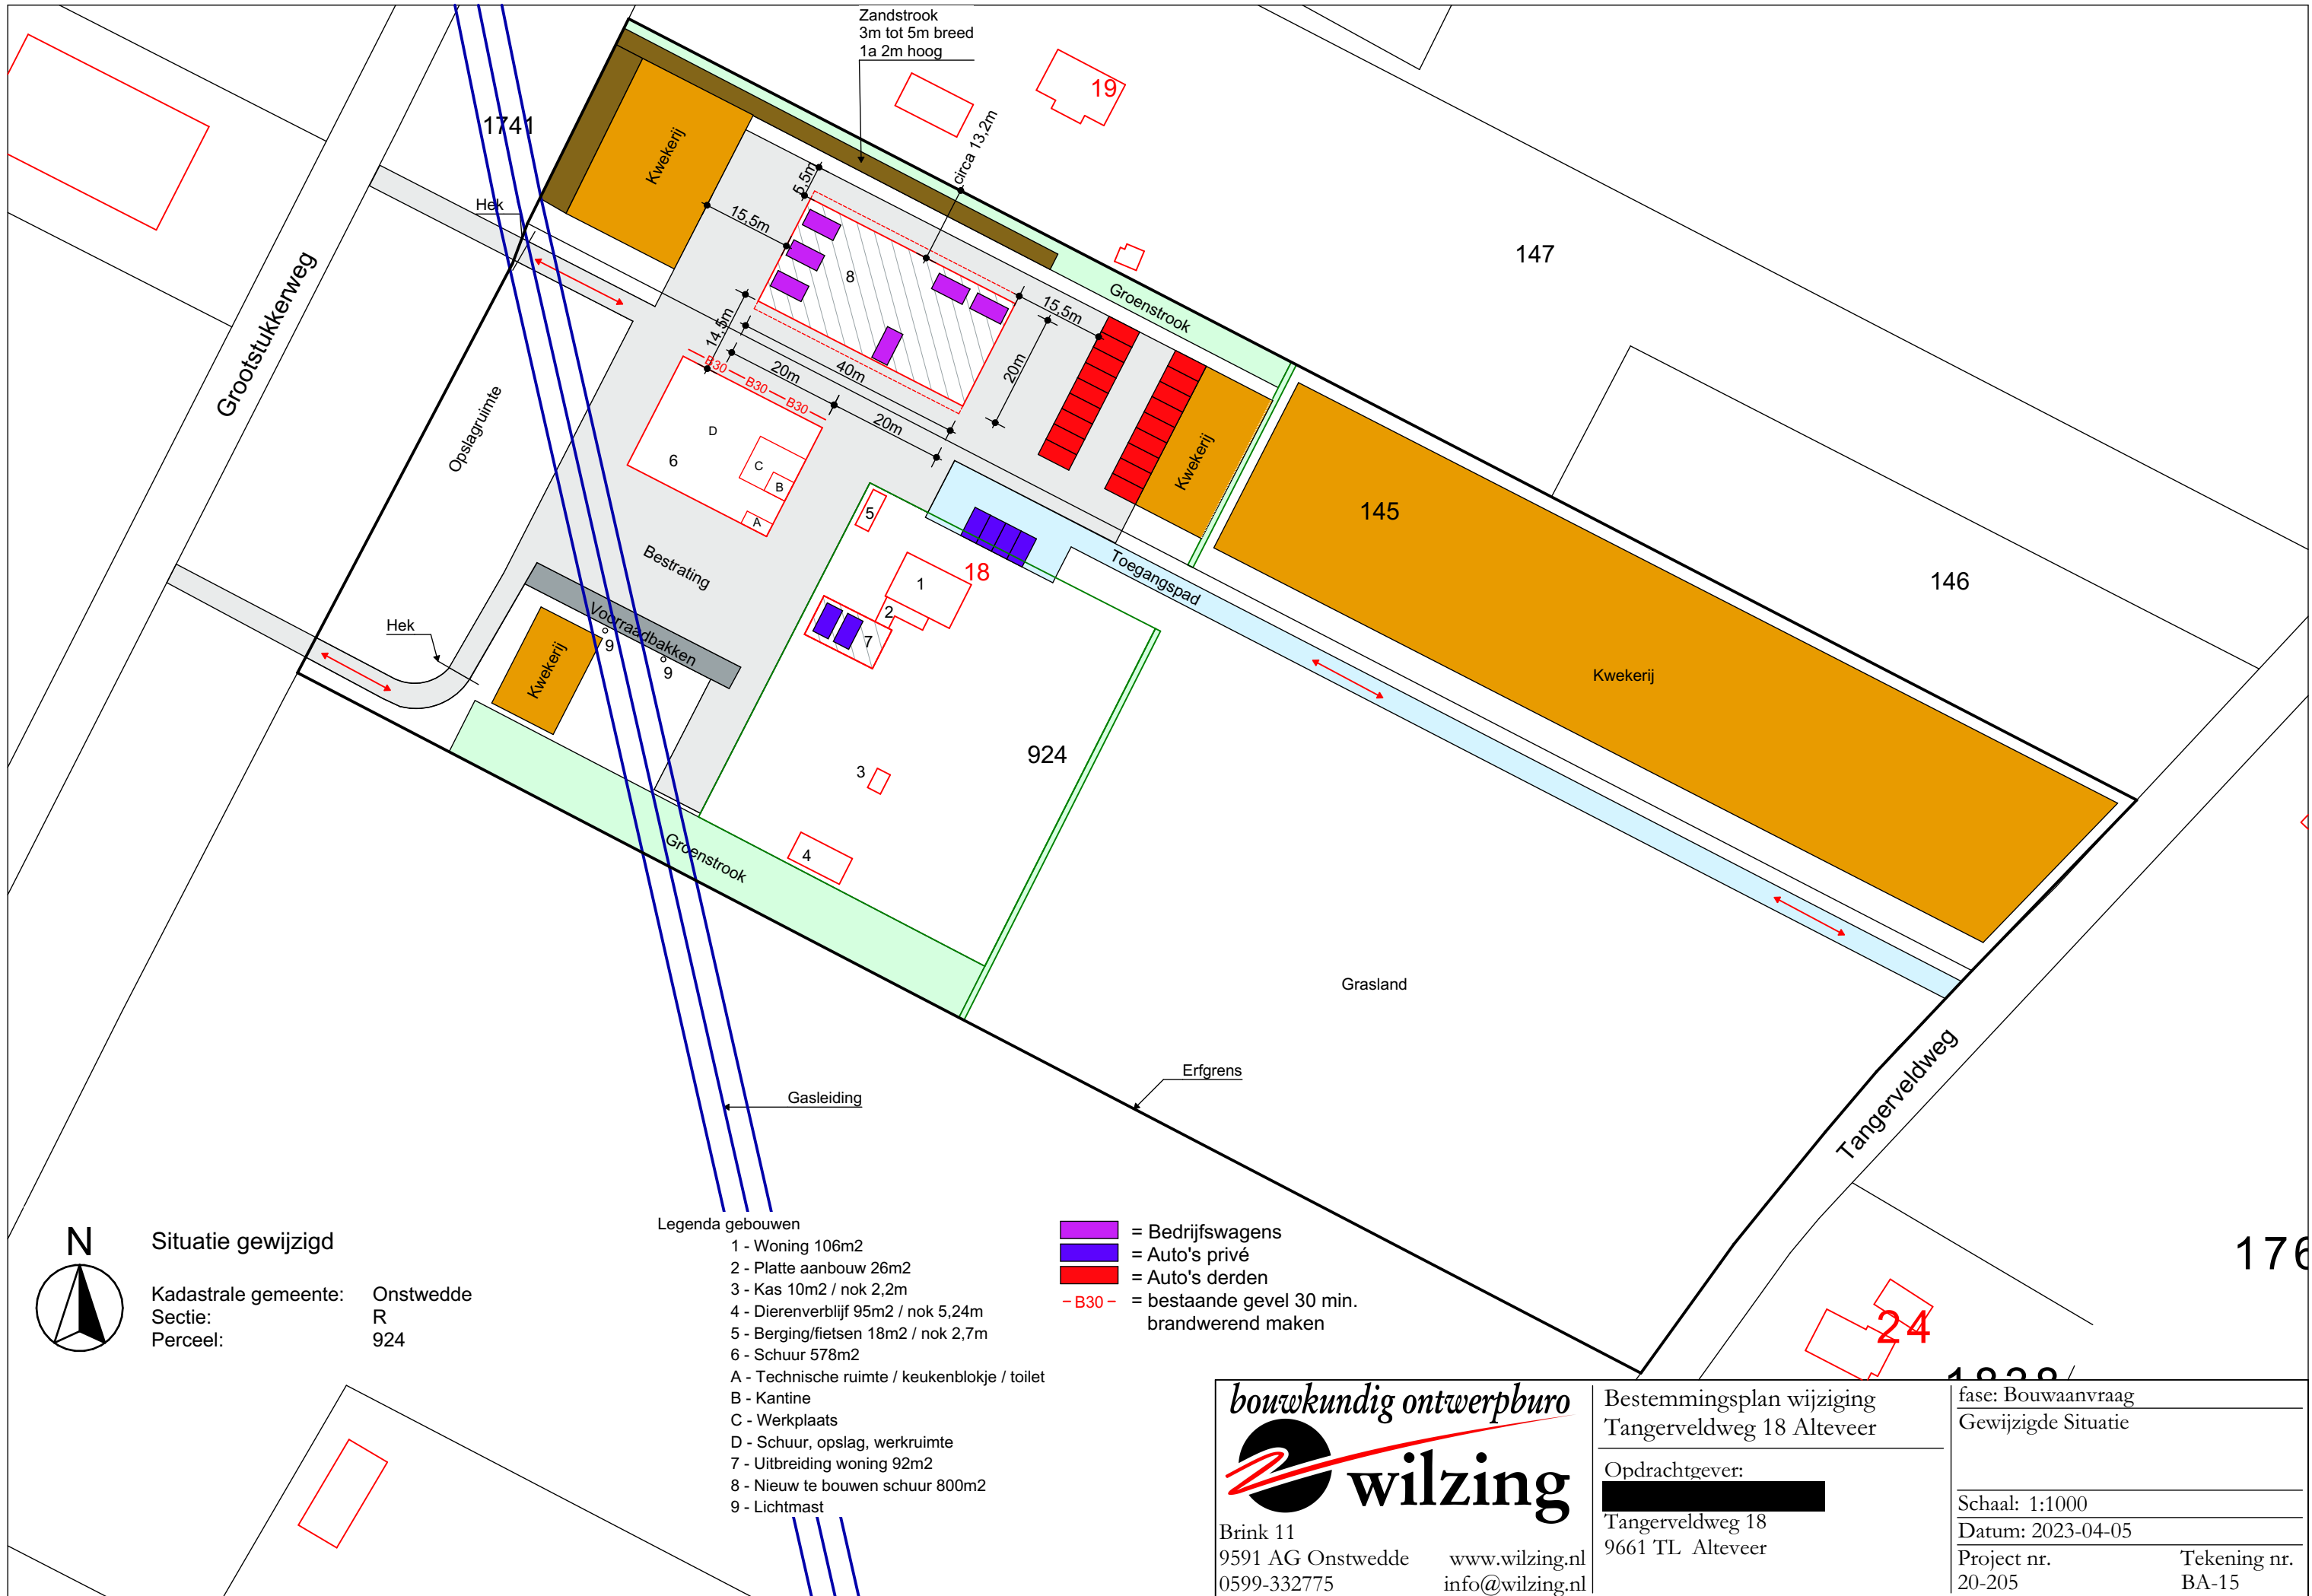

Zandstrook
3m tot 5m breed
1a 2m hoog

circa 13,2m

1741

19

147

146

145

176

24

1020

Grootstukerweg

Tangerveldweg

Opstagruijnte

Toegangspad

Bestrating

Vorraadbakken

Groenstrook

Groenstrook

Grasland

Erfgrens

Gasleiding



Situatie gewijzigd

Kadastrale gemeente: Onstwedde
Sectie: R
Perceel: 924

Legenda gebouwen

- 1 - Woning 106m²
- 2 - Platte aanbouw 26m²
- 3 - Kas 10m² / nok 2,2m
- 4 - Dierenverblijf 95m² / nok 5,24m
- 5 - Berging/fietsen 18m² / nok 2,7m
- 6 - Schuur 578m²
- A - Technische ruimte / keukenblokje / toilet
- B - Kantine
- C - Werkplaats
- D - Schuur, opslag, werkruimte
- 7 - Uitbreiding woning 92m²
- 8 - Nieuw te bouwen schuur 800m²
- 9 - Lichtmast

- = Bedrijfswagens
- = Auto's privé
- = Auto's derden
- B30 - = bestaande gevel 30 min. brandwerend maken

bouwkundig ontwerp
wilzing

Brink 11
9591 AG Onstwedde
0599-332775

www.wilzing.nl
info@wilzing.nl

Bestemmingsplan wijziging
Tangerveldweg 18 Alteveer

Opdrachtgever:
[Redacted]

Tangerveldweg 18
9661 TL Alteveer

fase: Bouwaanvraag
Gewijzigde Situatie

Schaal: 1:1000
Datum: 2023-04-05

Project nr. 20-205
Tekening nr. BA-15