


Doorsnede B-B

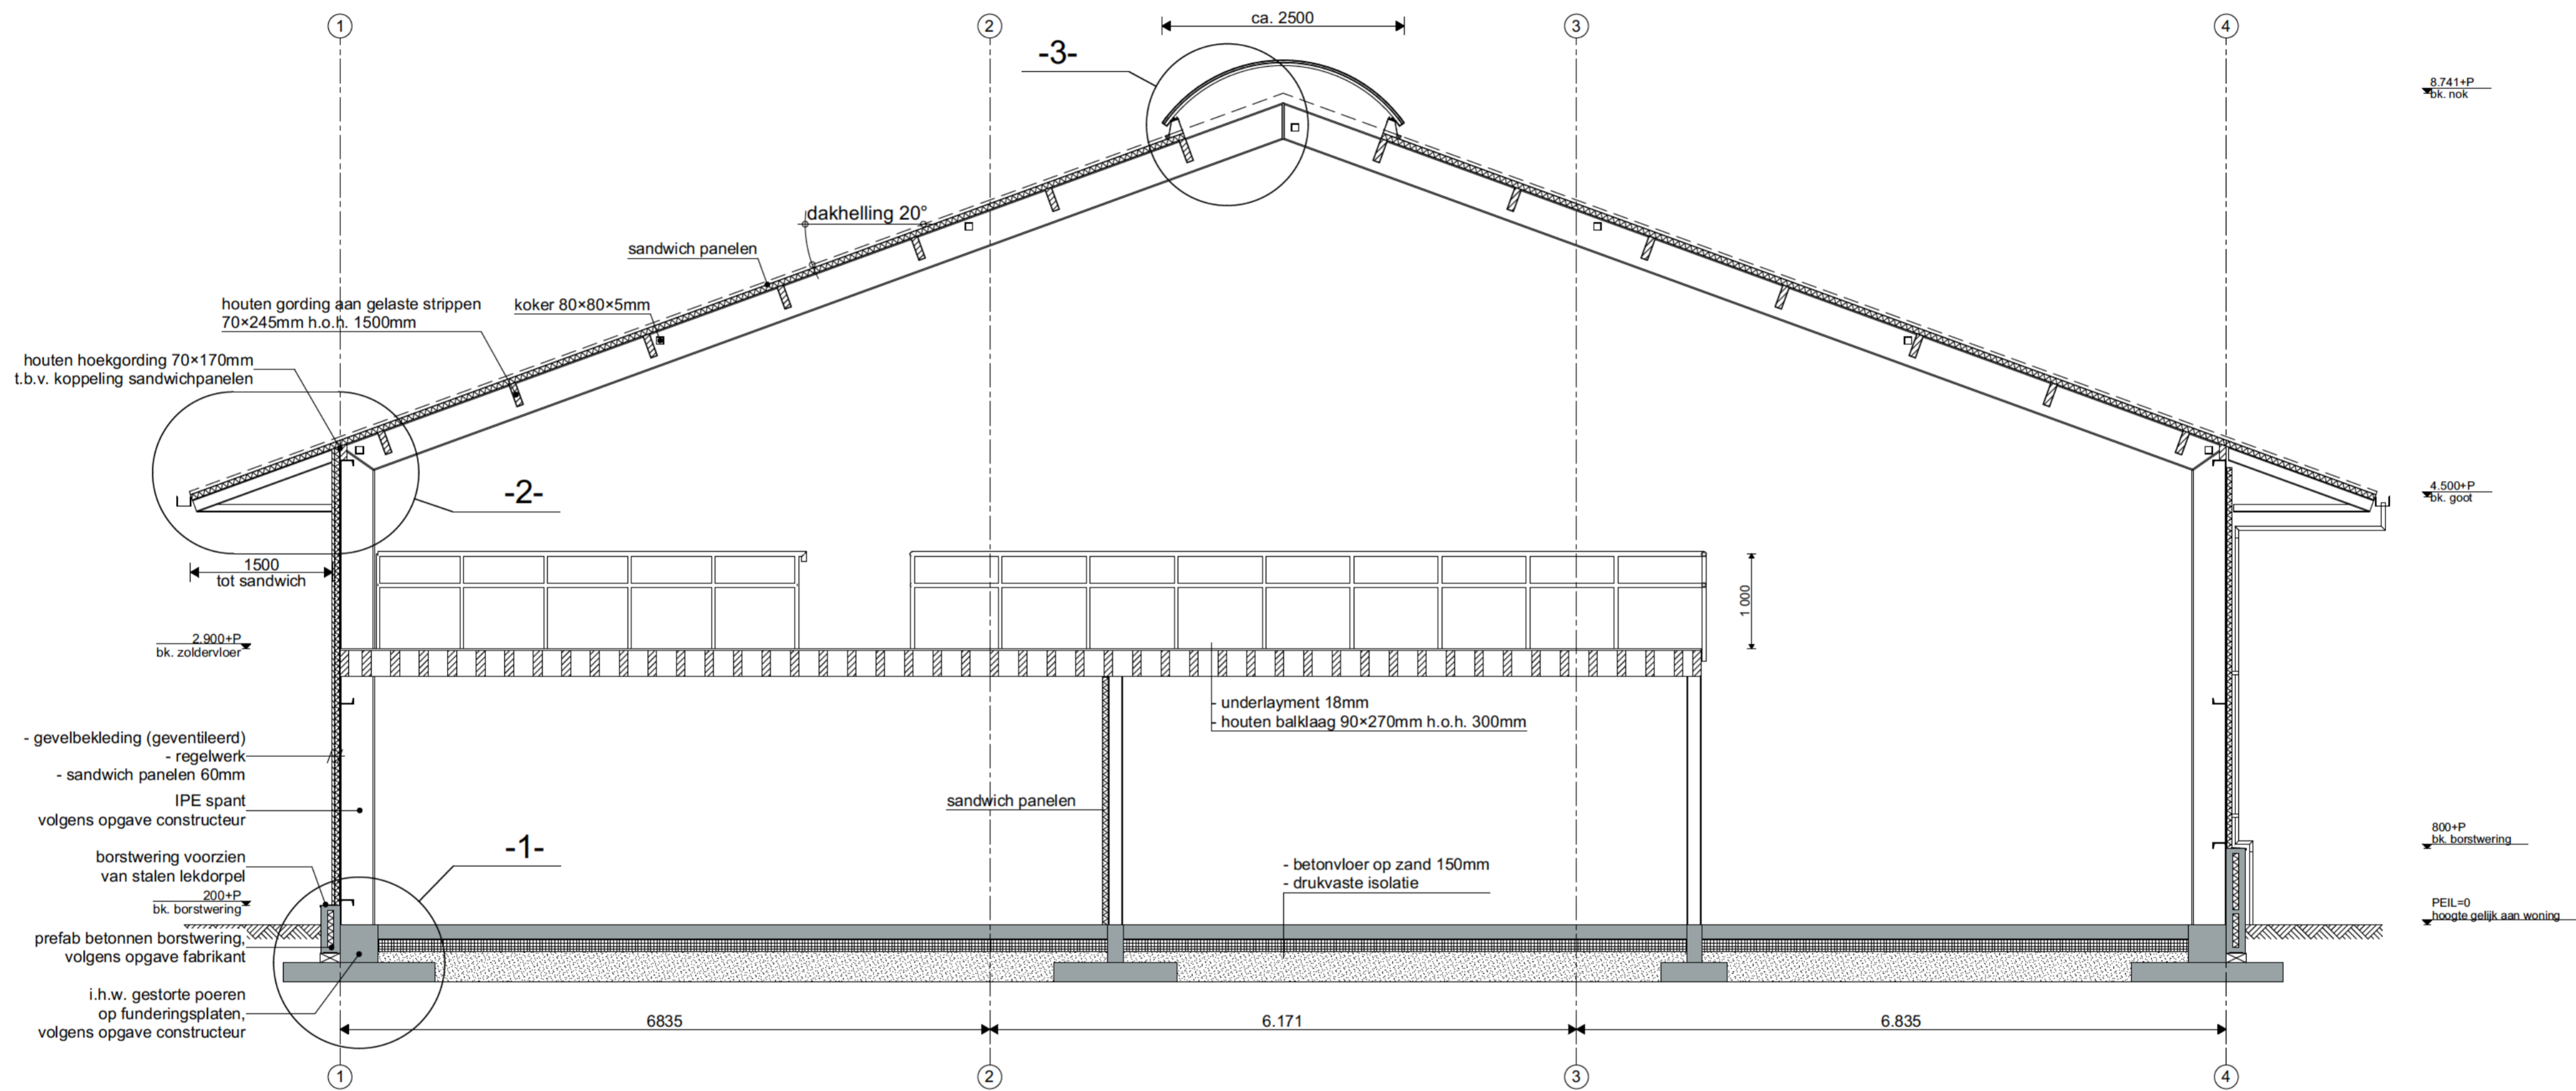

Doorsnede B-B