


Overzicht beplantingsplan

1: Houtsingel doorplanten 150 x 6 meter
Gewone vlier - Sambucus nigra > 50 stuks
Liguster - Ligustrum ovalifolium > 50 stuks
Vuilboom - Frangula alnus > 50 stuks
Lijsterbes - Sorbus aucuparia > 50 stuks
Kardinaalsmuts - Euonymus europaeus > 50 stuks
Gele kornoelje - Cornus mas > 50 stuks
Meidoorn - Crateagus monogyna > 50 stuks
Plantmaat 80-100, 1st/m2, 5-plantrijen, driehoeksverb.

2: Wadi realiseren - zie de detailtekening
Opvang hemelwater nieuwe schuur + terrein zodat water op locatie geïnfiltreerd kan worden in de bodem. Overstort aanbrengen op de bestaande sloot.

3: Bomenrij
Iep - Ulmus 'Columella' > 9 stuks
Plantmaat 14-16, tussenafstand 12 meter, hoogstam.

4: Houtsingel zonder overstaanders 155 x 6 meter
Gewone vlier - Sambucus nigra > 50 stuks
Liguster - Ligustrum ovalifolium > 50 stuks
Vuilboom - Frangula alnus > 50 stuks
Lijsterbes - Sorbus aucuparia > 50 stuks
Kardinaalsmuts - Euonymus europaeus > 50 stuks
Gewone vogelkers - Prunus padus > 50 stuks
Meidoorn - Crateagus monogyna > 50 stuks
Plantmaat 80-100, 1st/m2, 5-plantrijen, driehoeksverb.

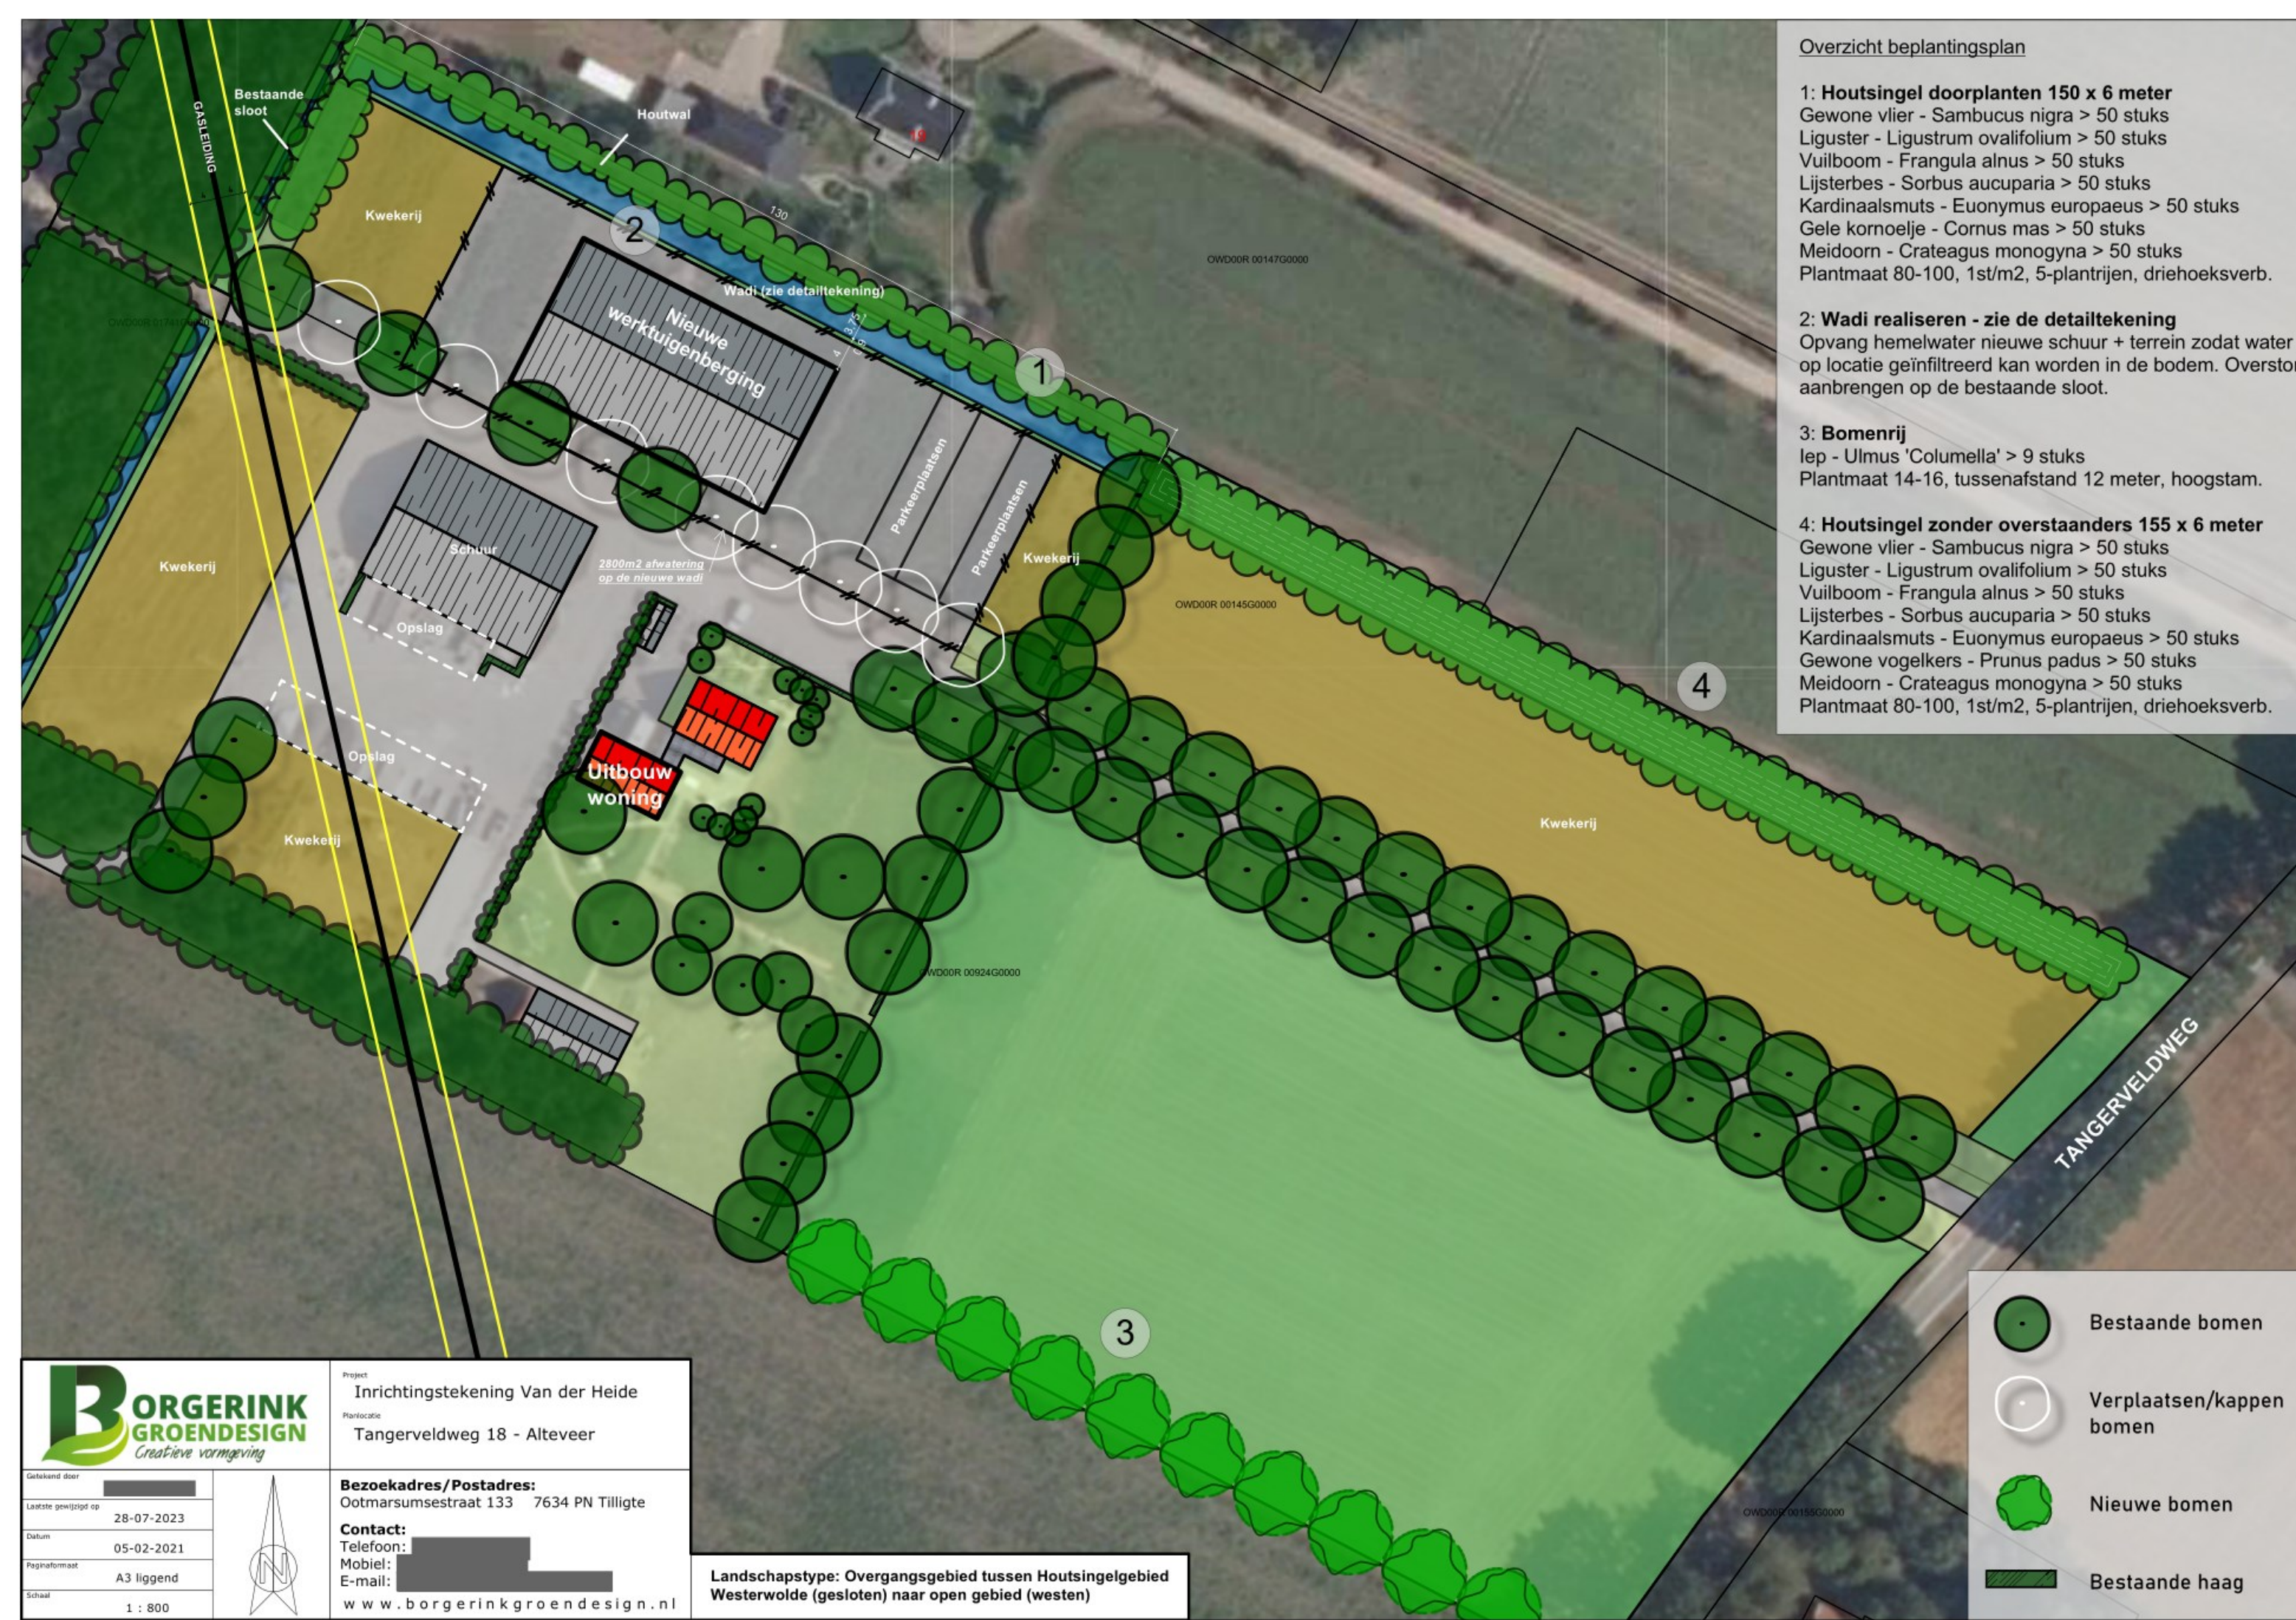

Project: Inrichtingstekening Van der Heide
Planlocatie: Tangerveldweg 18 - Alteveer

Getekend door	[Redacted]
Laatste gewijzigd op	28-07-2023
Datum	05-02-2021
Paginaformaat	A3 liggend
Schaal	1 : 800

Bezoekadres/Postadres:
Ootmarsumsestraat 133 7634 PN Tilligte

Contact:
Telefoon: [Redacted]
Mobiel: [Redacted]
E-mail: [Redacted]

www.borgerinkgroendesign.nl

Landschapstype: Overgangsgedebied tussen Houtsingelgebied Westerwolde (gesloten) naar open gebied (westen)

- Bestaande bomen
- Verplaatsen/kappen bomen
- Nieuwe bomen
- Bestaande haag