

E0014128 Zonnepark Stadskanaal



Zonnepark Stadskanaal Overzichtstekening

This document is confidential. The copyright therein is vested in ABB B.V. Written authority of the said company must be obtained before wholly or partly duplication the contents of disclosing same to others. All rights are reserved.

Chint Solar Nederland Projecten B.V.		
Customer Name	:	Chint Solar Nederland Projecten B.V.
Site name	:	Zonnepark Stadskanaal
Discipline Type Customer	:	
Customer contract	:	nvt
Customer Doc ID	:	
Customer Revision No.	:	
Reason for Issue	:	For Approval
Previous ABB project no	:	
Previous Client ref. no	:	
Previous file no	:	
Previous PDC Doc. no	:	

rev	date		Scale:	Project:	E0014128		Document Kind:	Drawing	Doc. No.:		+
A	15-01-2020	First issue	1:	Zonnepark Stadskanaal							=
			Size:	Drawn:							
			A3	Approved:							
			Lng:	Release date:	09-12-2019	PGI	Customer:	Chint Solar Nederland Projecten B.	PDC Doc. no:	E0014128-E10-LD1-000001	Sh.Nr. 01.01
			nl				Supplier:	Koninklijke			

19-4860-TEK-U-T-01 0.3

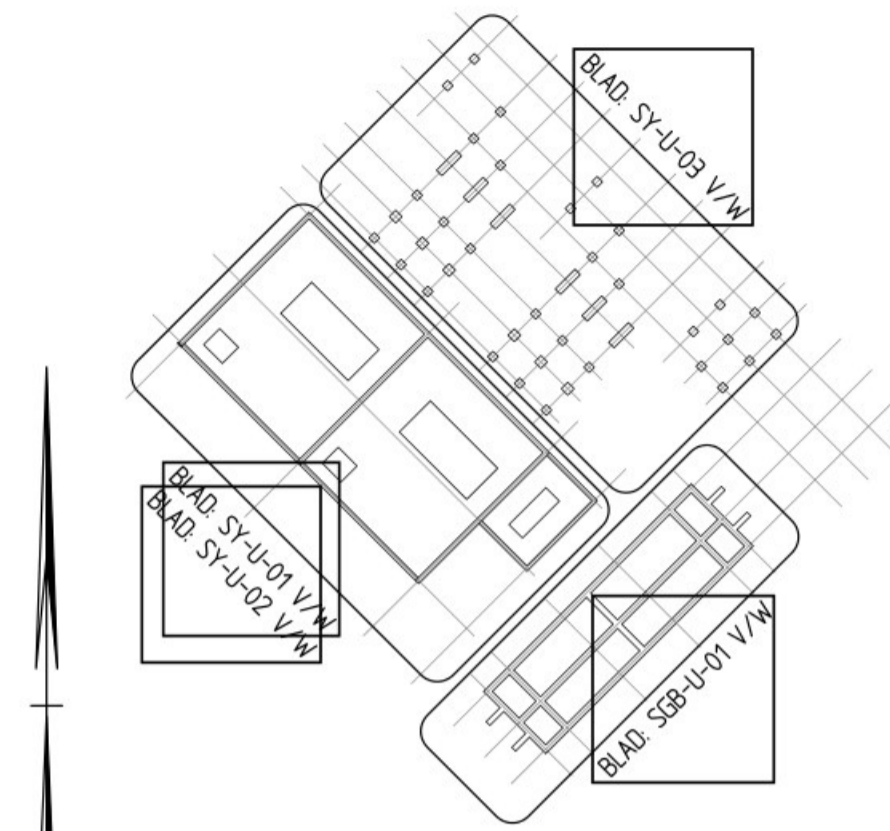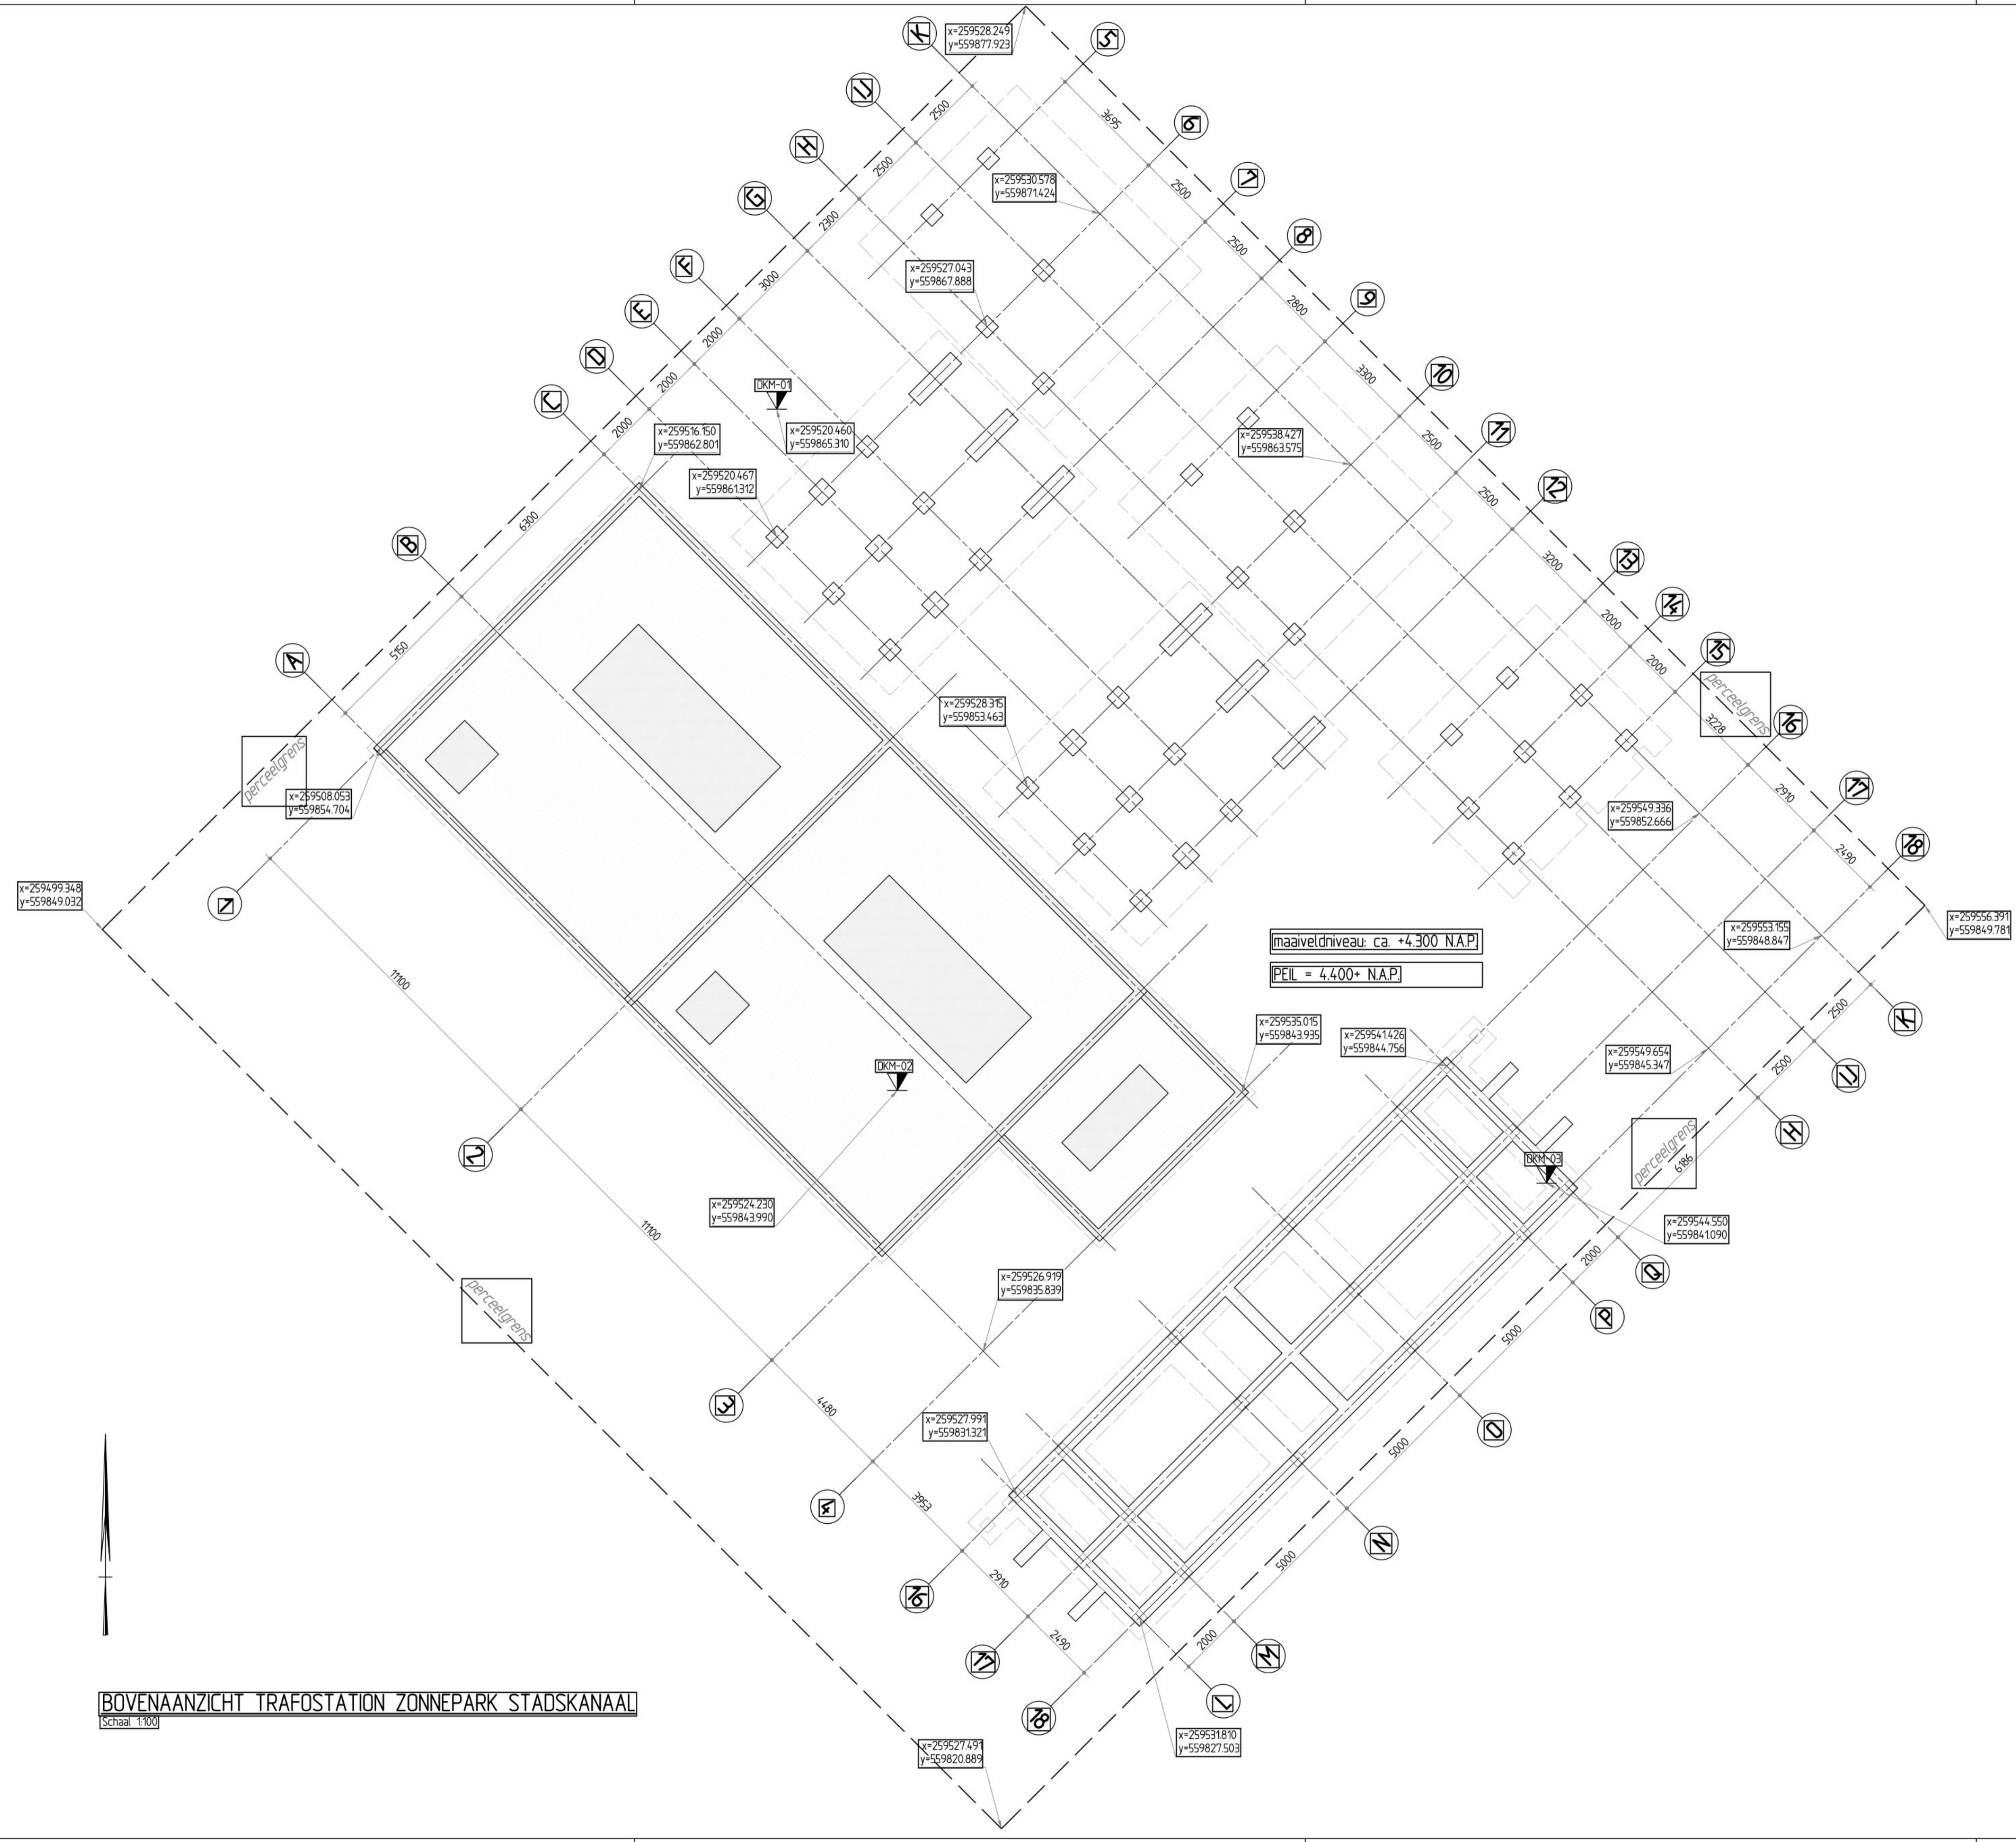

SITUATIE TRAFOSTATION ZONNEPARK
Schaal 1:500

VERKLARINGEN

algemeen renvooi

- Gevolgklasse: CC2
- Betrouwbaarheidsklasse: RC2
- Ontwerplevensduur: 50 jaar
- Denk om in te sorten onderdelen, zie ook desbetreffende tekeningen van ABB
- Denk om eventueel aanwezige leidingen/kabels e.d. in de bodem (KLIC-melding)
- Kabels en leidingen staan niet op tekening
- ALLE MATEN IN HET WERK CONTROLEREN!

betonrenvooi

ALGEMEEN BETONWERK

- Milieuklasse XC4, XD3, XF4, XA3
- Sterkteklasse C30/37, tenzij anders aangegeven
- Betonstaalkwaliteit B500B
- Betondekking: 50 mm
- Vellingkanten 20°/20° op buitenhoeken (niet getekend)
- Onder alle met de grond in aanraking komende betonconstructies een werkvloer dik 50 mm aanbrengen.
- Stortnaden opruimen en cementhuid verwijderen

PREFAB. BETONWERK

- Milieuklasse XC4, XD3, XF4, XA3
- Sterkteklasse C35/45, tenzij anders aangegeven
- Betonstaalkwaliteit B500B
- Betondekking: 50 mm

Diameter	Vermenigvuldigingsfactoren					Aanhechting
	10	12	16	20	25	
roede aanhechting	300	370	440	510	580	
slachte aanhechting	350	430	520	610	700	

OPMERKINGEN

- Maten in mm, tenzij anders aangegeven
- Coördinaten in m tov. Rijksdriehoekmeting
- Hoogtematen in m tov. N.A.P.
- Hoeken in decimale stelsel

4.0					
3.0					
2.0					
1.0					
Versie	Datum	Get.	Gec.	Vrij.	toelichting



Opdrachtgever: **Koninklijke Zernikelaan 8, Leek**

Project: **Zonnepark Stadskanaal - Trafostation**

Onderdeel: **Overzichtstekening Trafostation Switchgearbuilding (SGB) & Switchyard (SY)**

Getekend	Paraaf	d.d. 9-12-2019	Schaal	1: zie tekening
Gecontroleerd	Paraaf	d.d.	Firmaat	A1
Vrijgegeven	Paraaf	d.d.	Contractnummer	19-4860
Versie	0.3	Status	TER CONTROLE	Tek. Nr. 19-4860-TEK-U-T-01

BOVENAANZICHT TRAFOSTATION ZONNEPARK STADSKANAAL
Schaal 1:100