



Detail 1

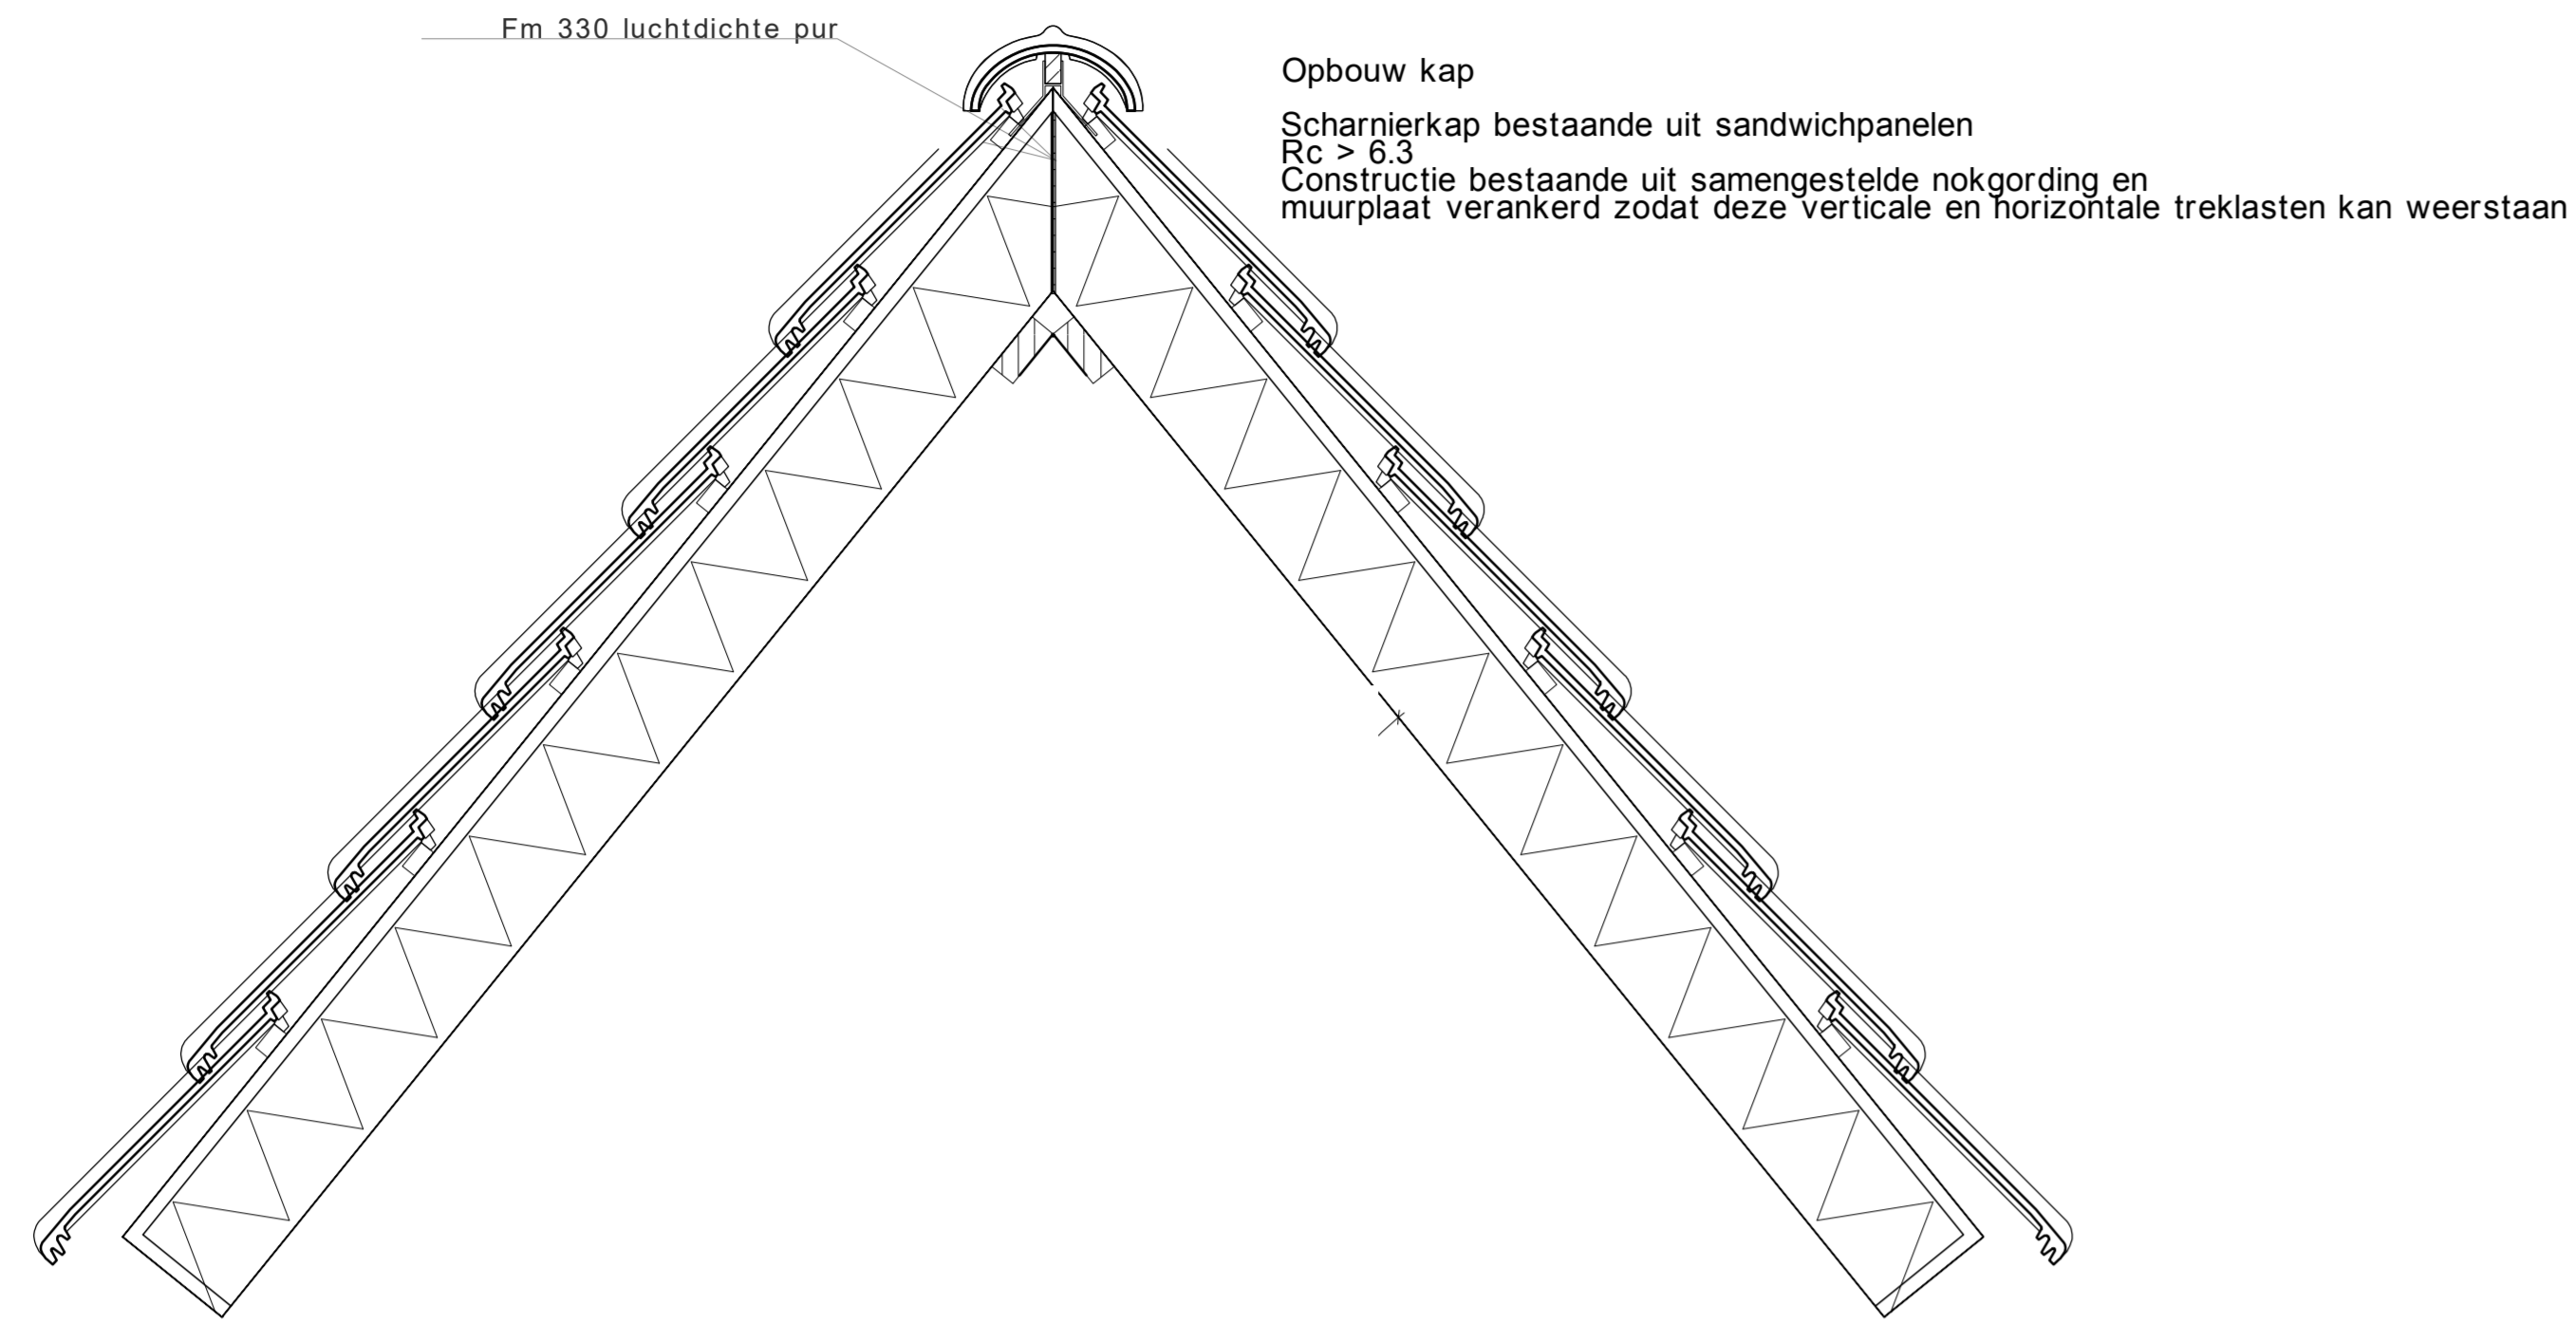


Luchtdichte detailering kap

Detail 2

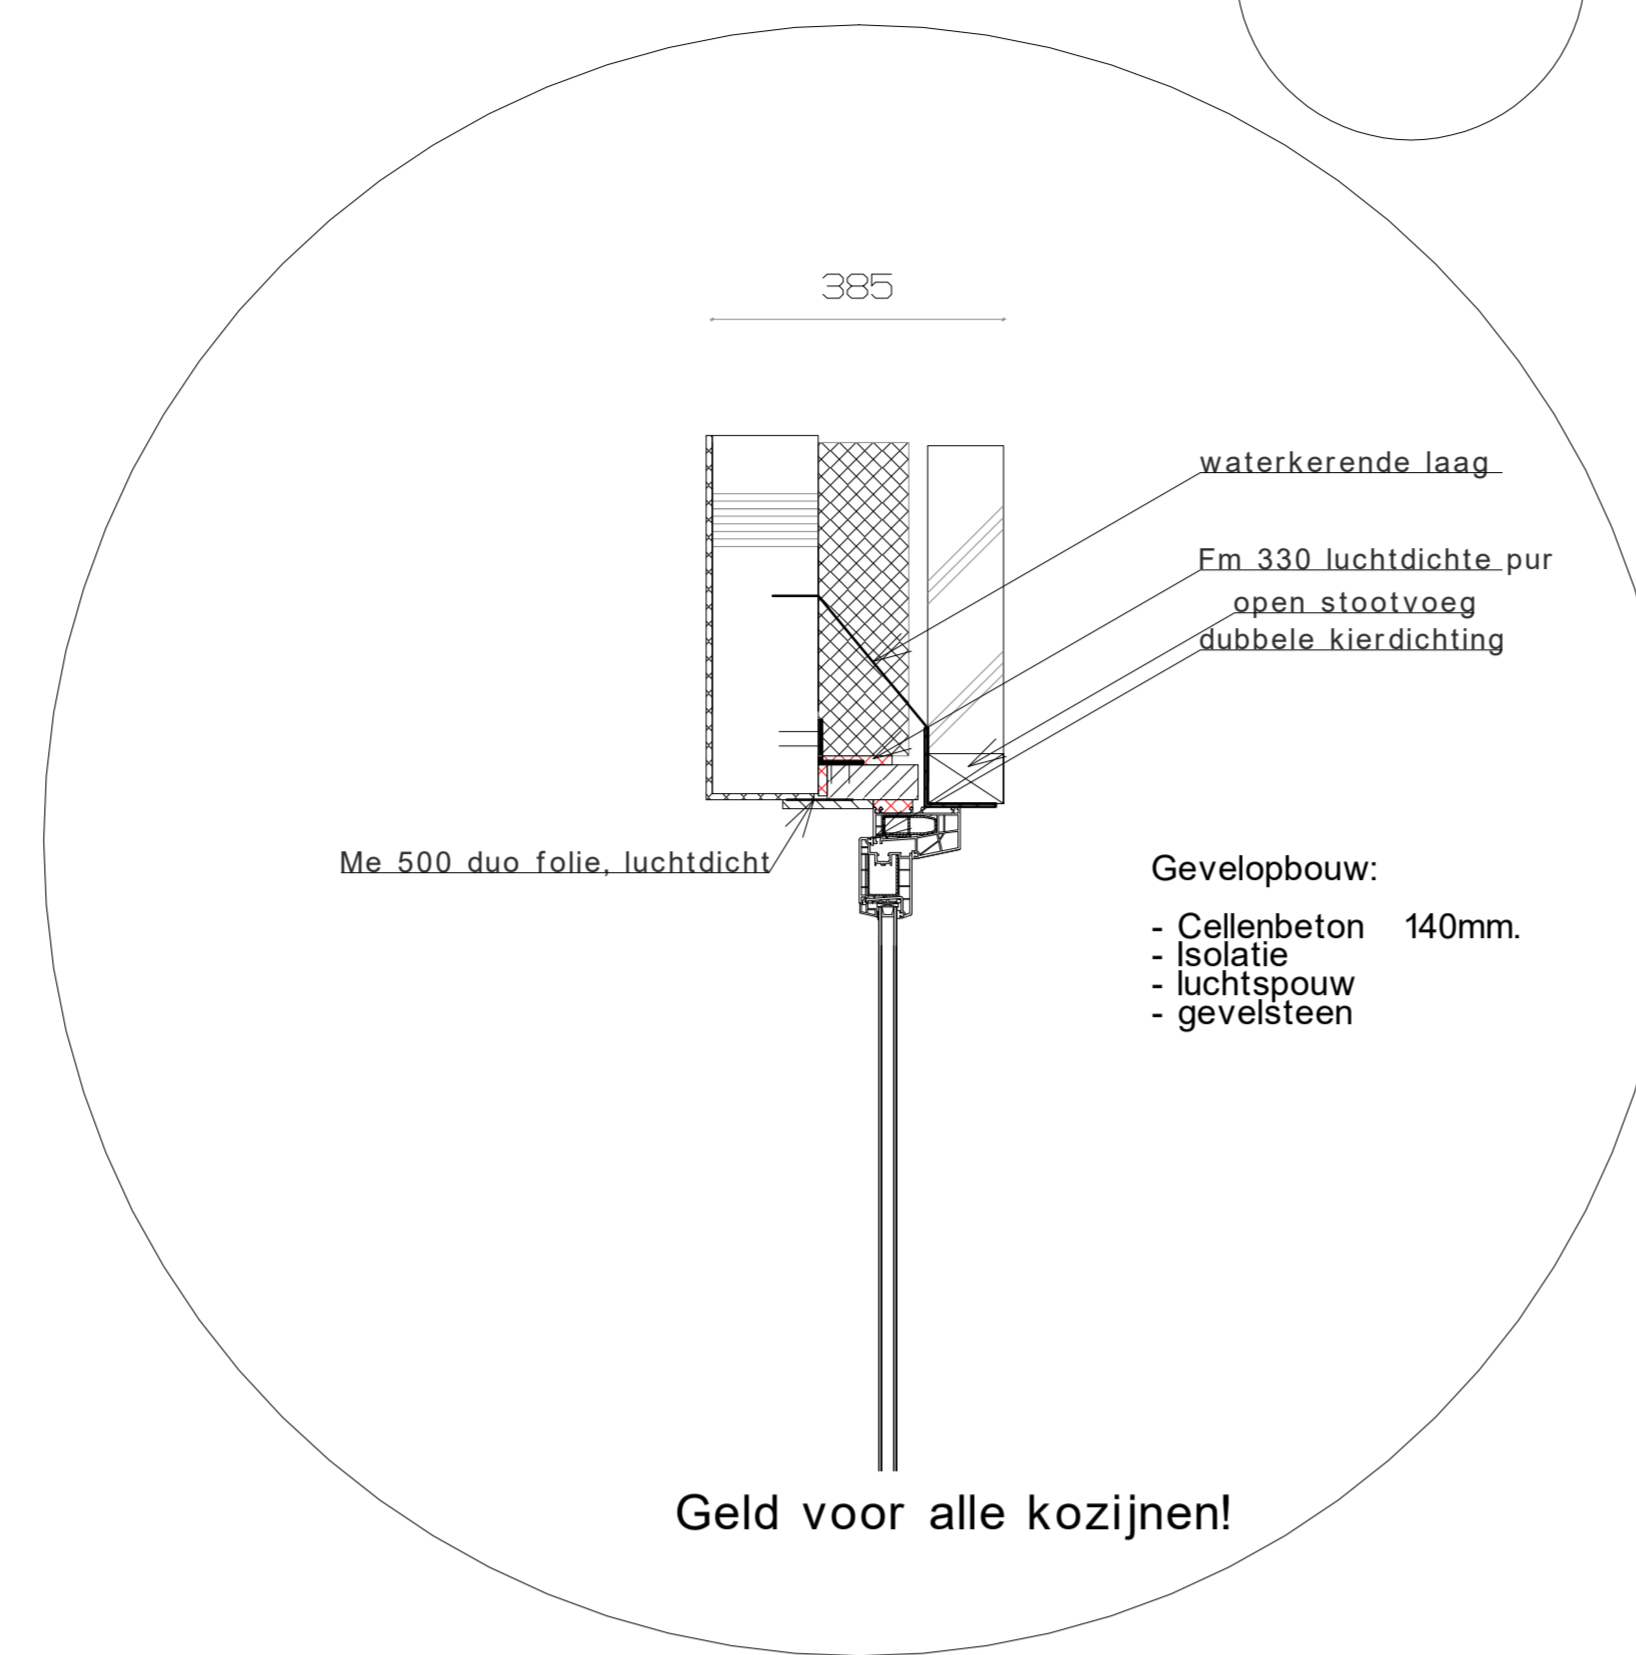


Luchtdichte detailering kozijn

Detail 3

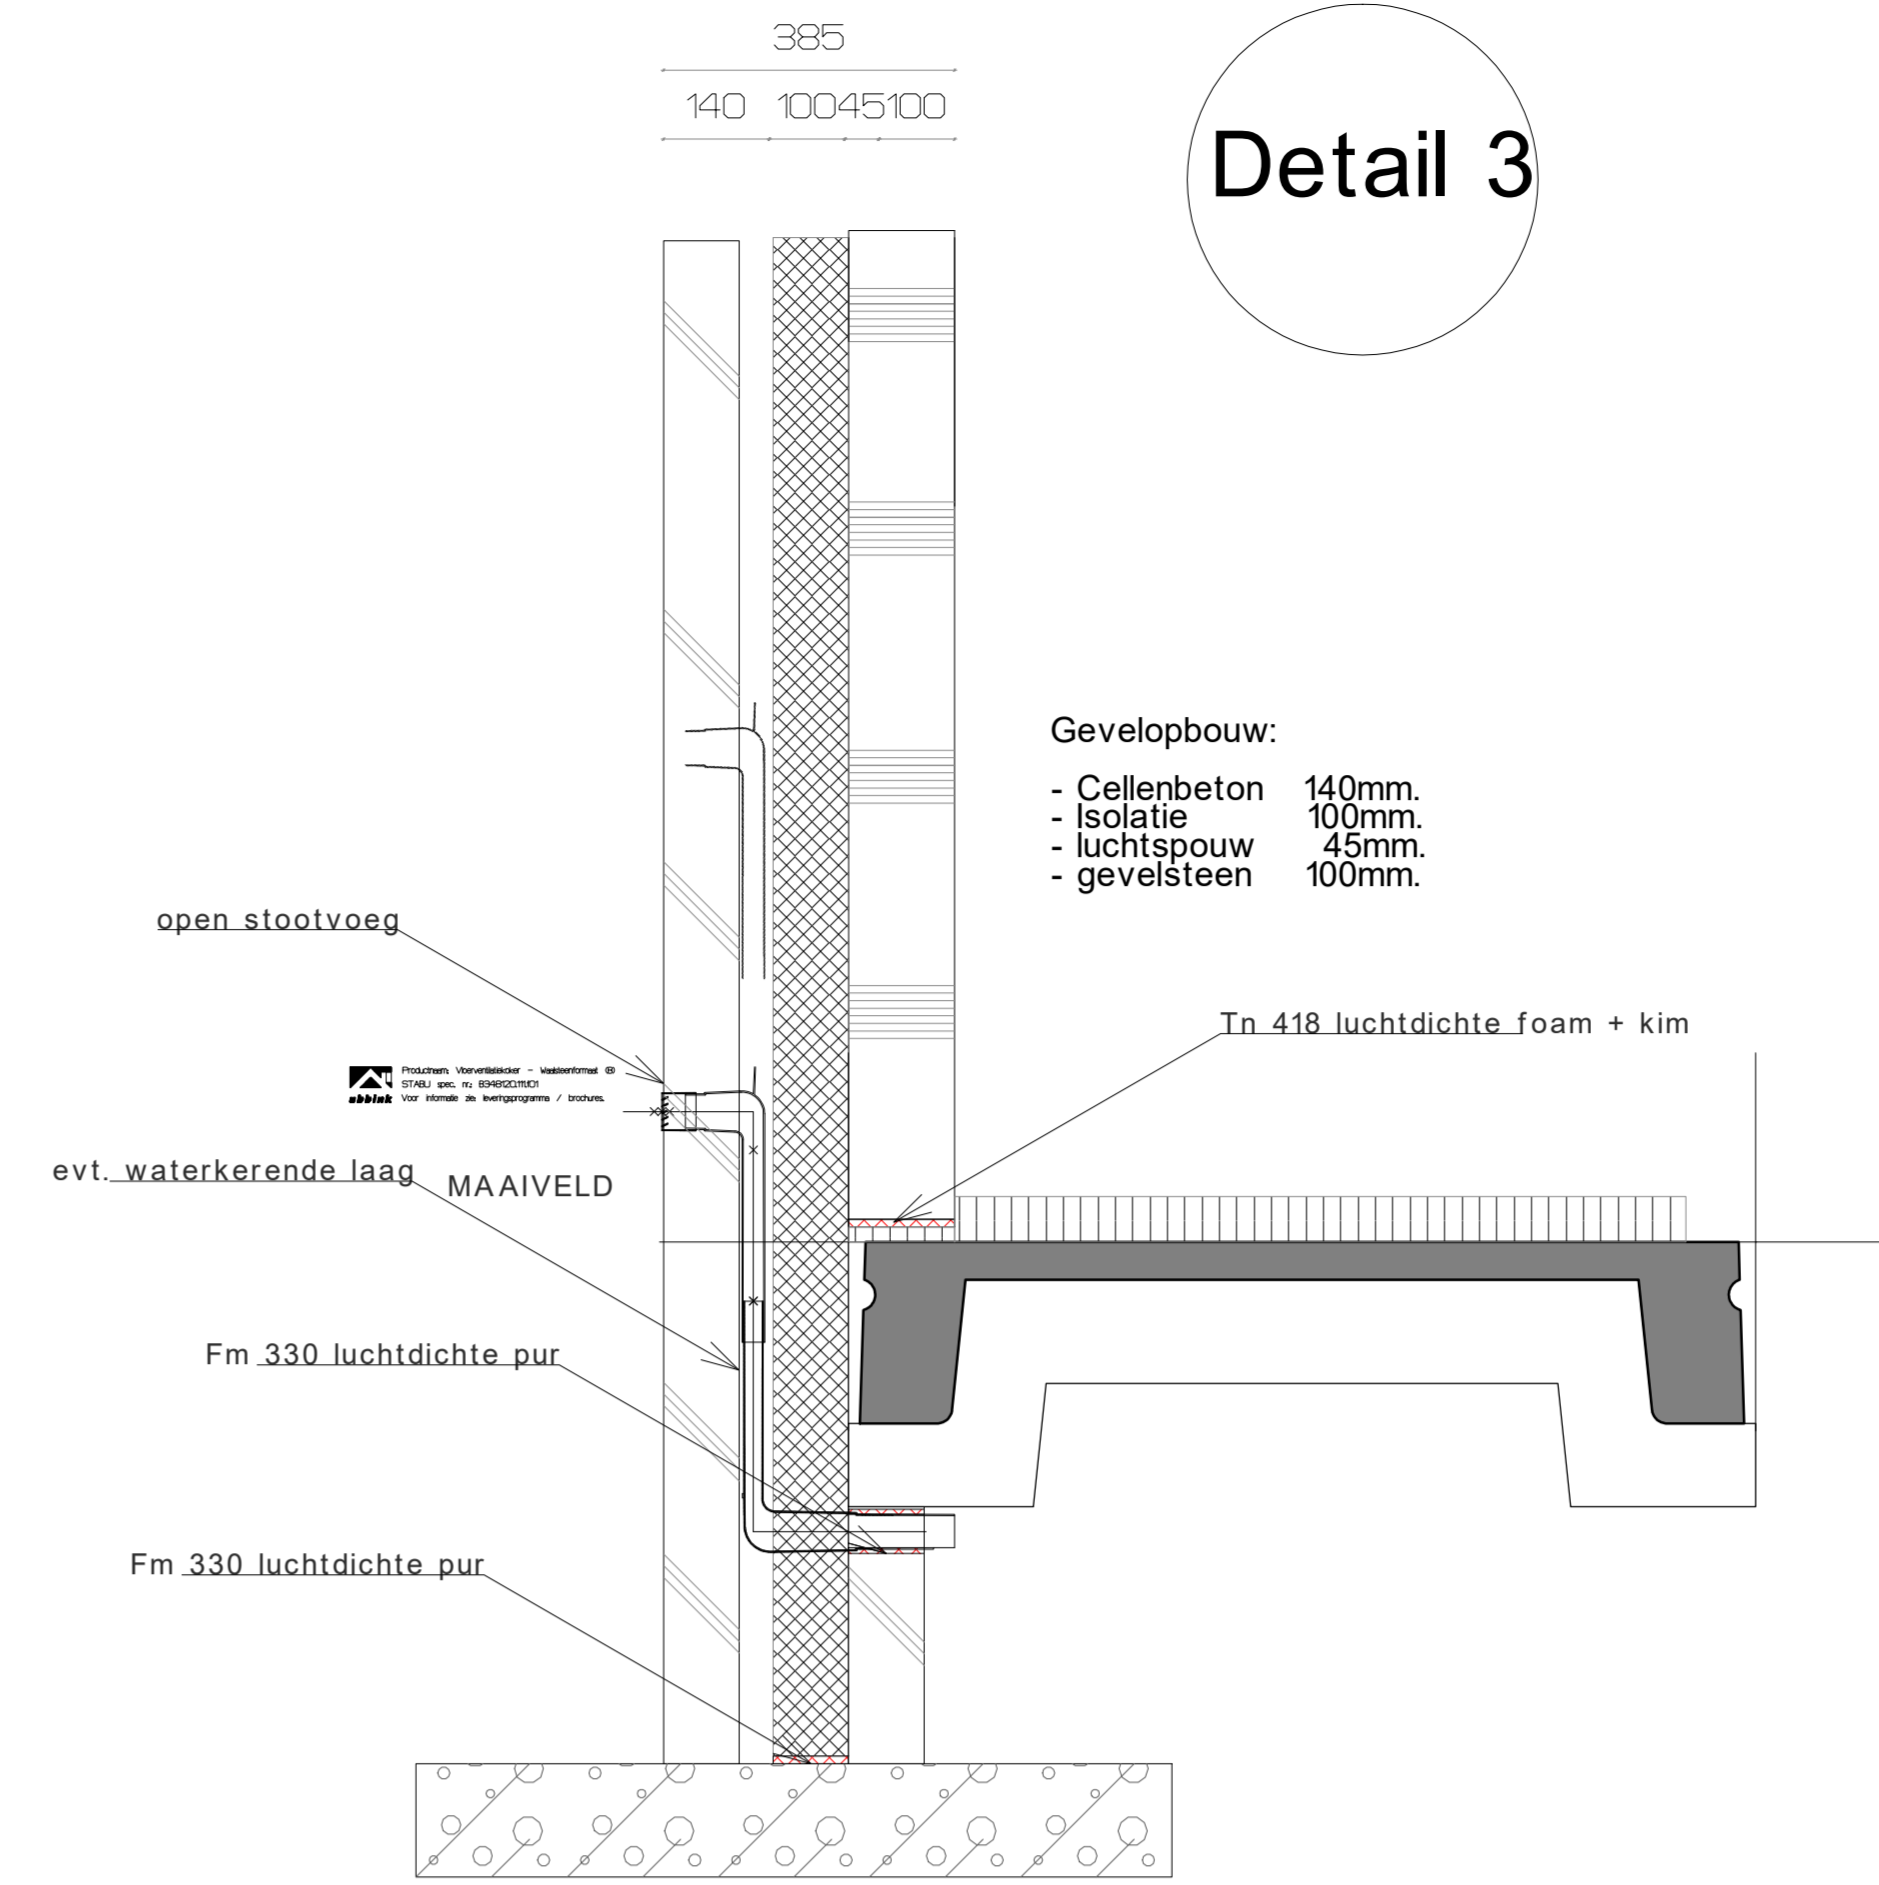


Luchtdichte detailering peil

Detail 5

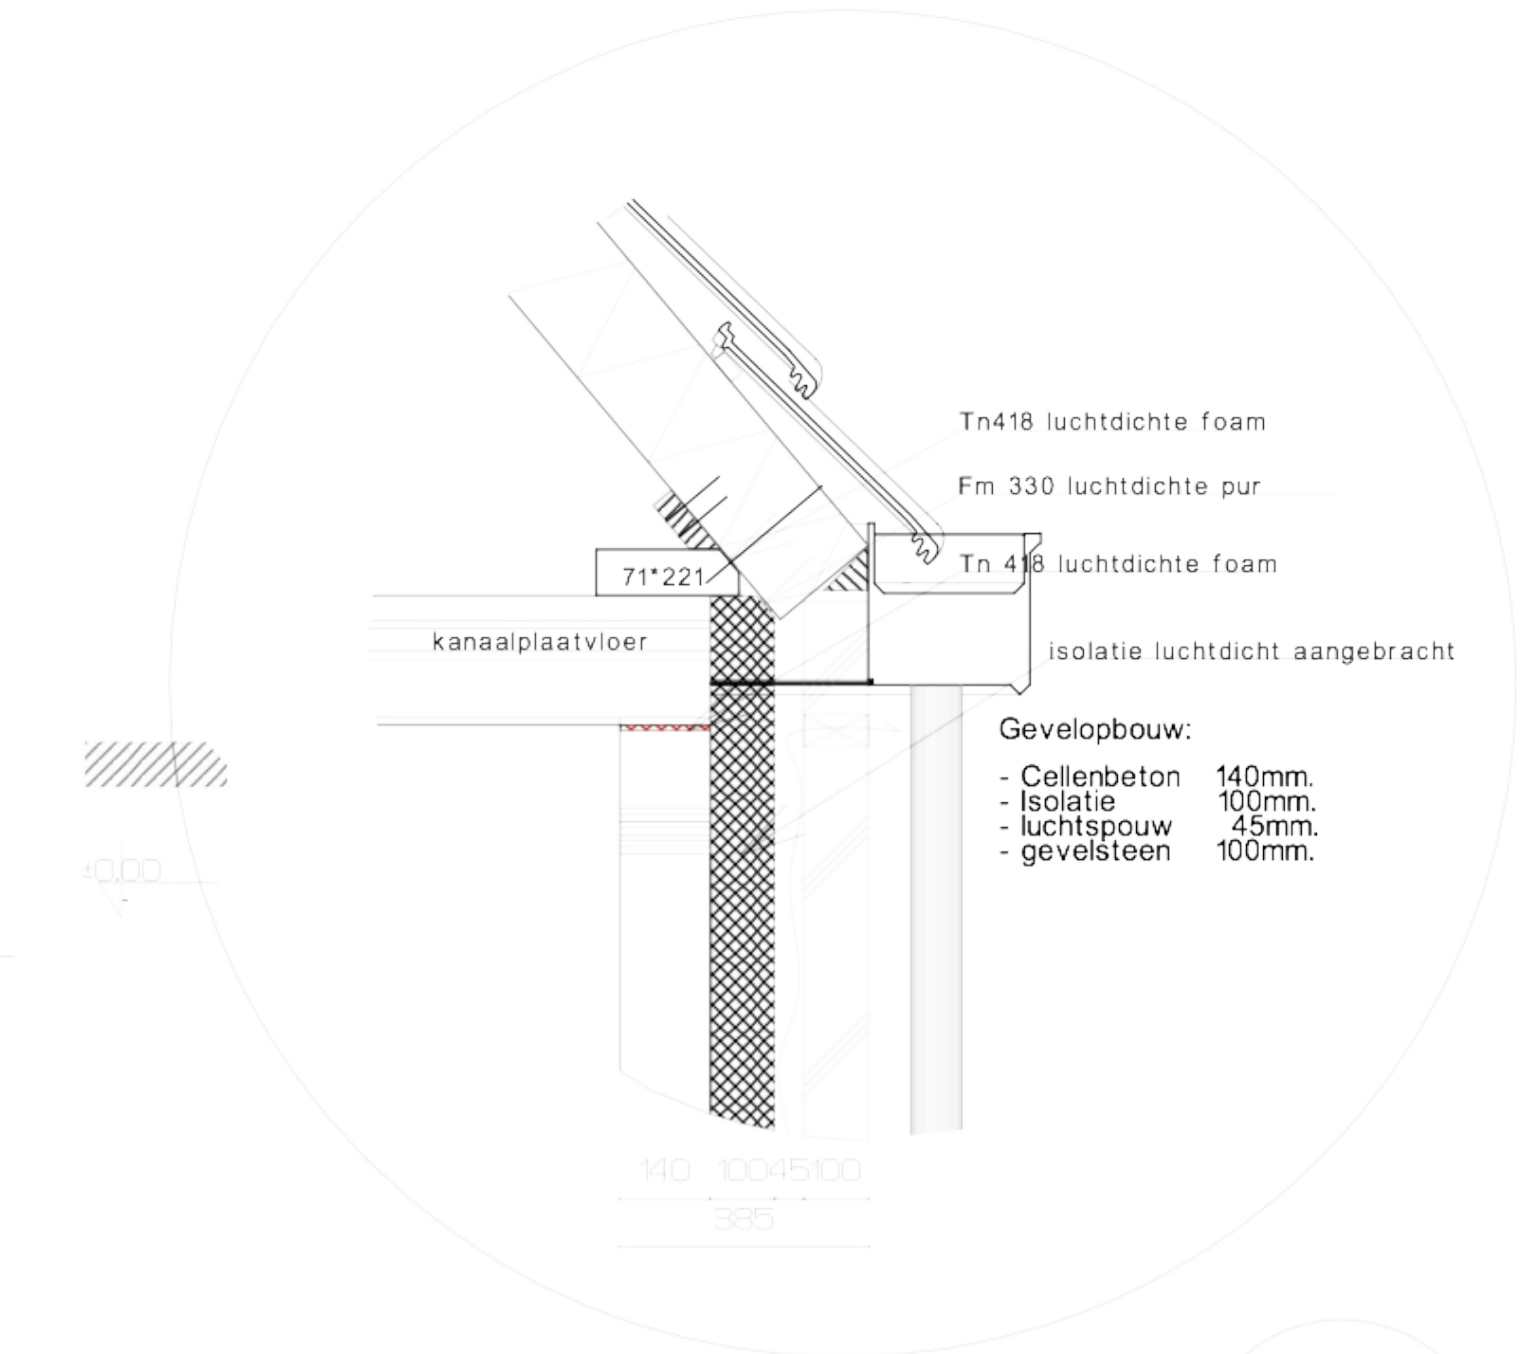


Voordeur detail

Detail 8

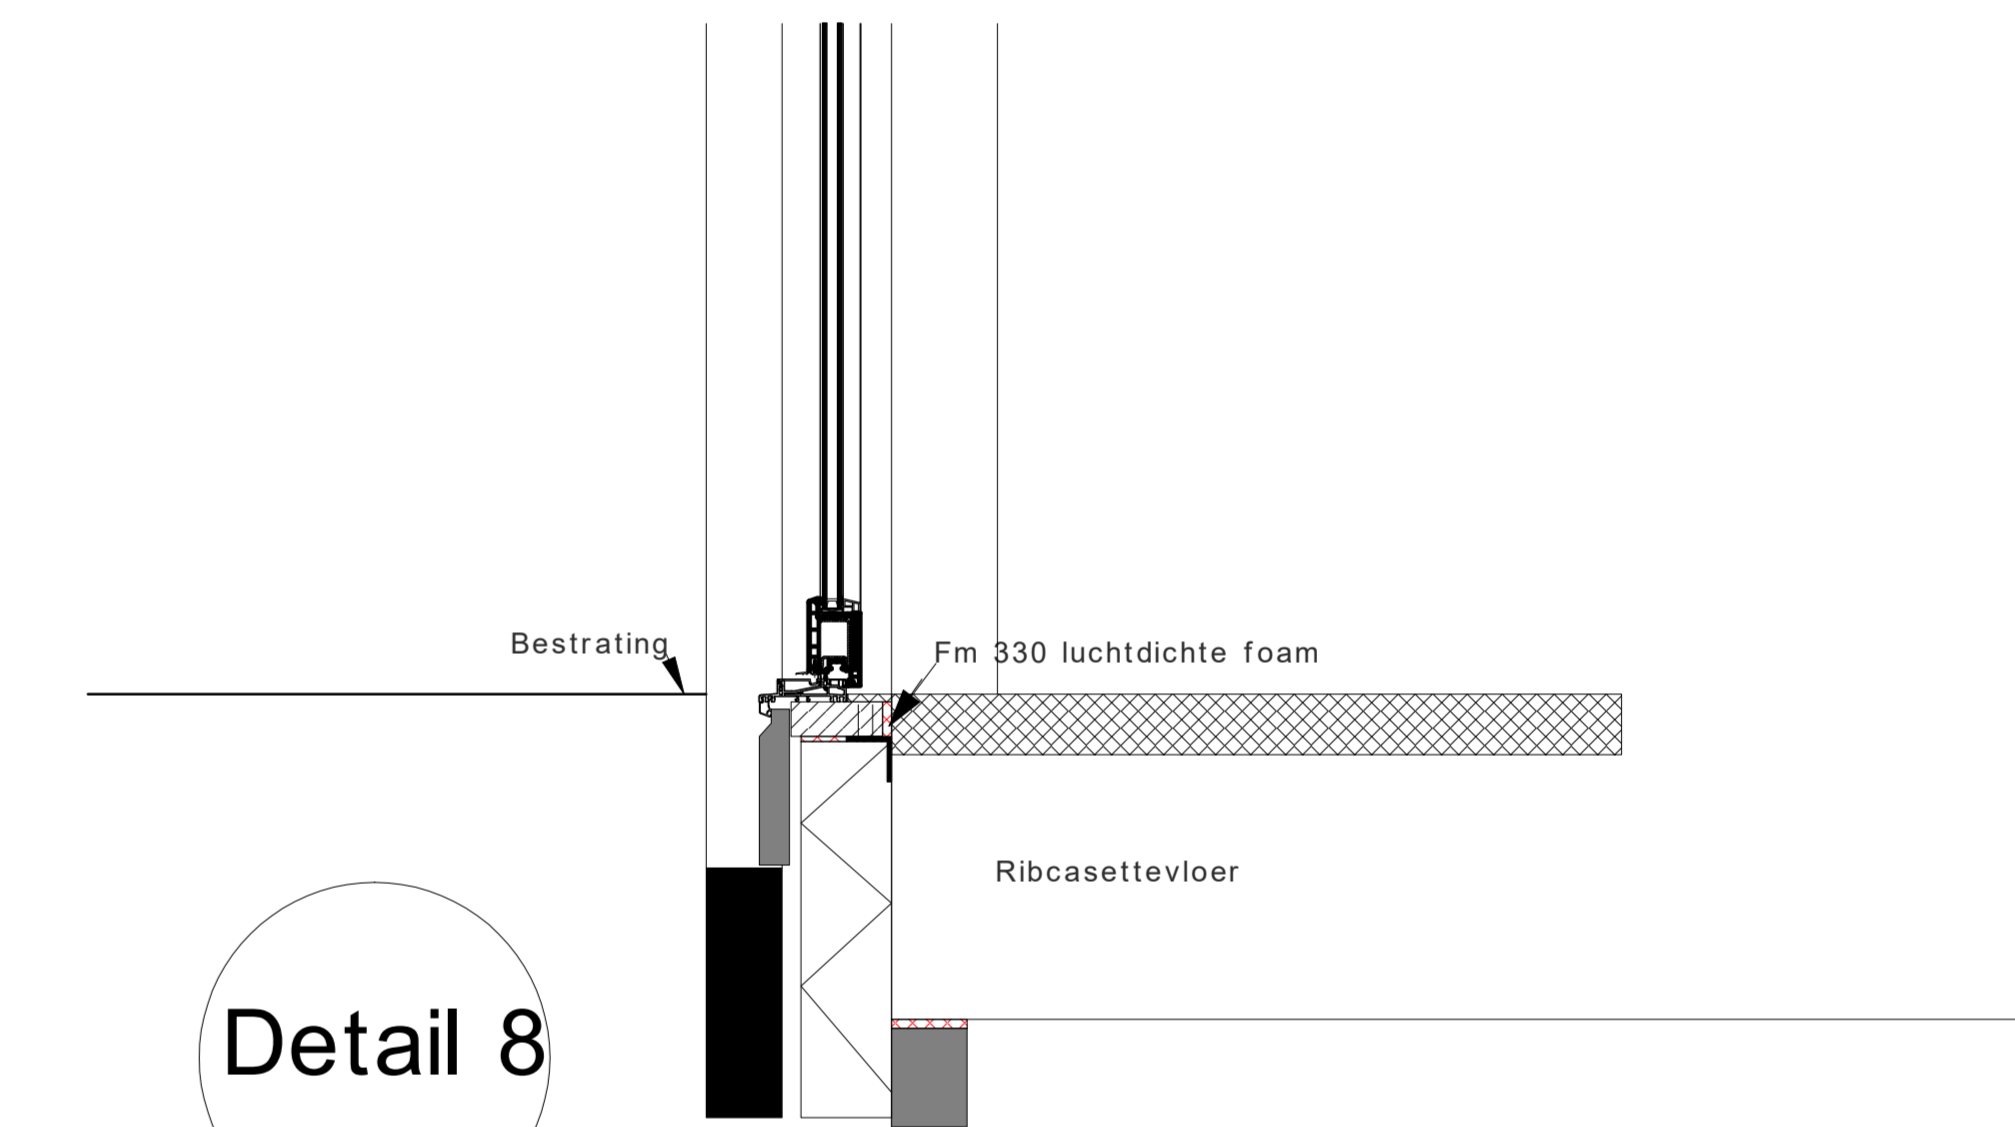



Horizontaal kozijn detail

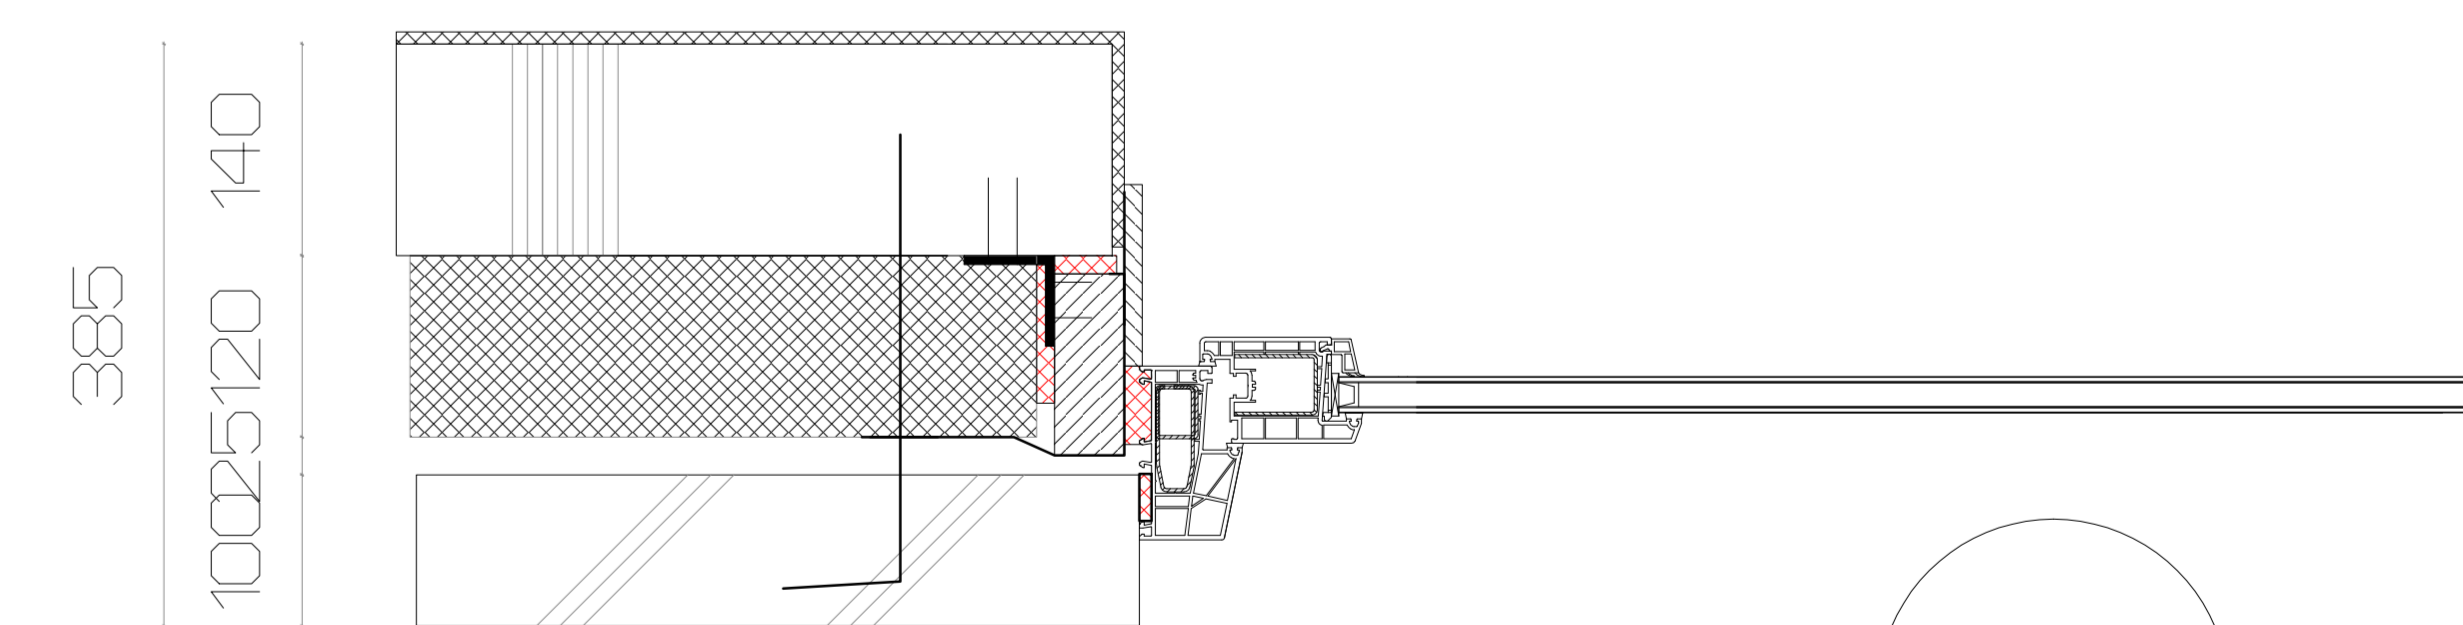

Geld voor alle kozijnen!

Geld voor alle kozijnen!

Detail 10

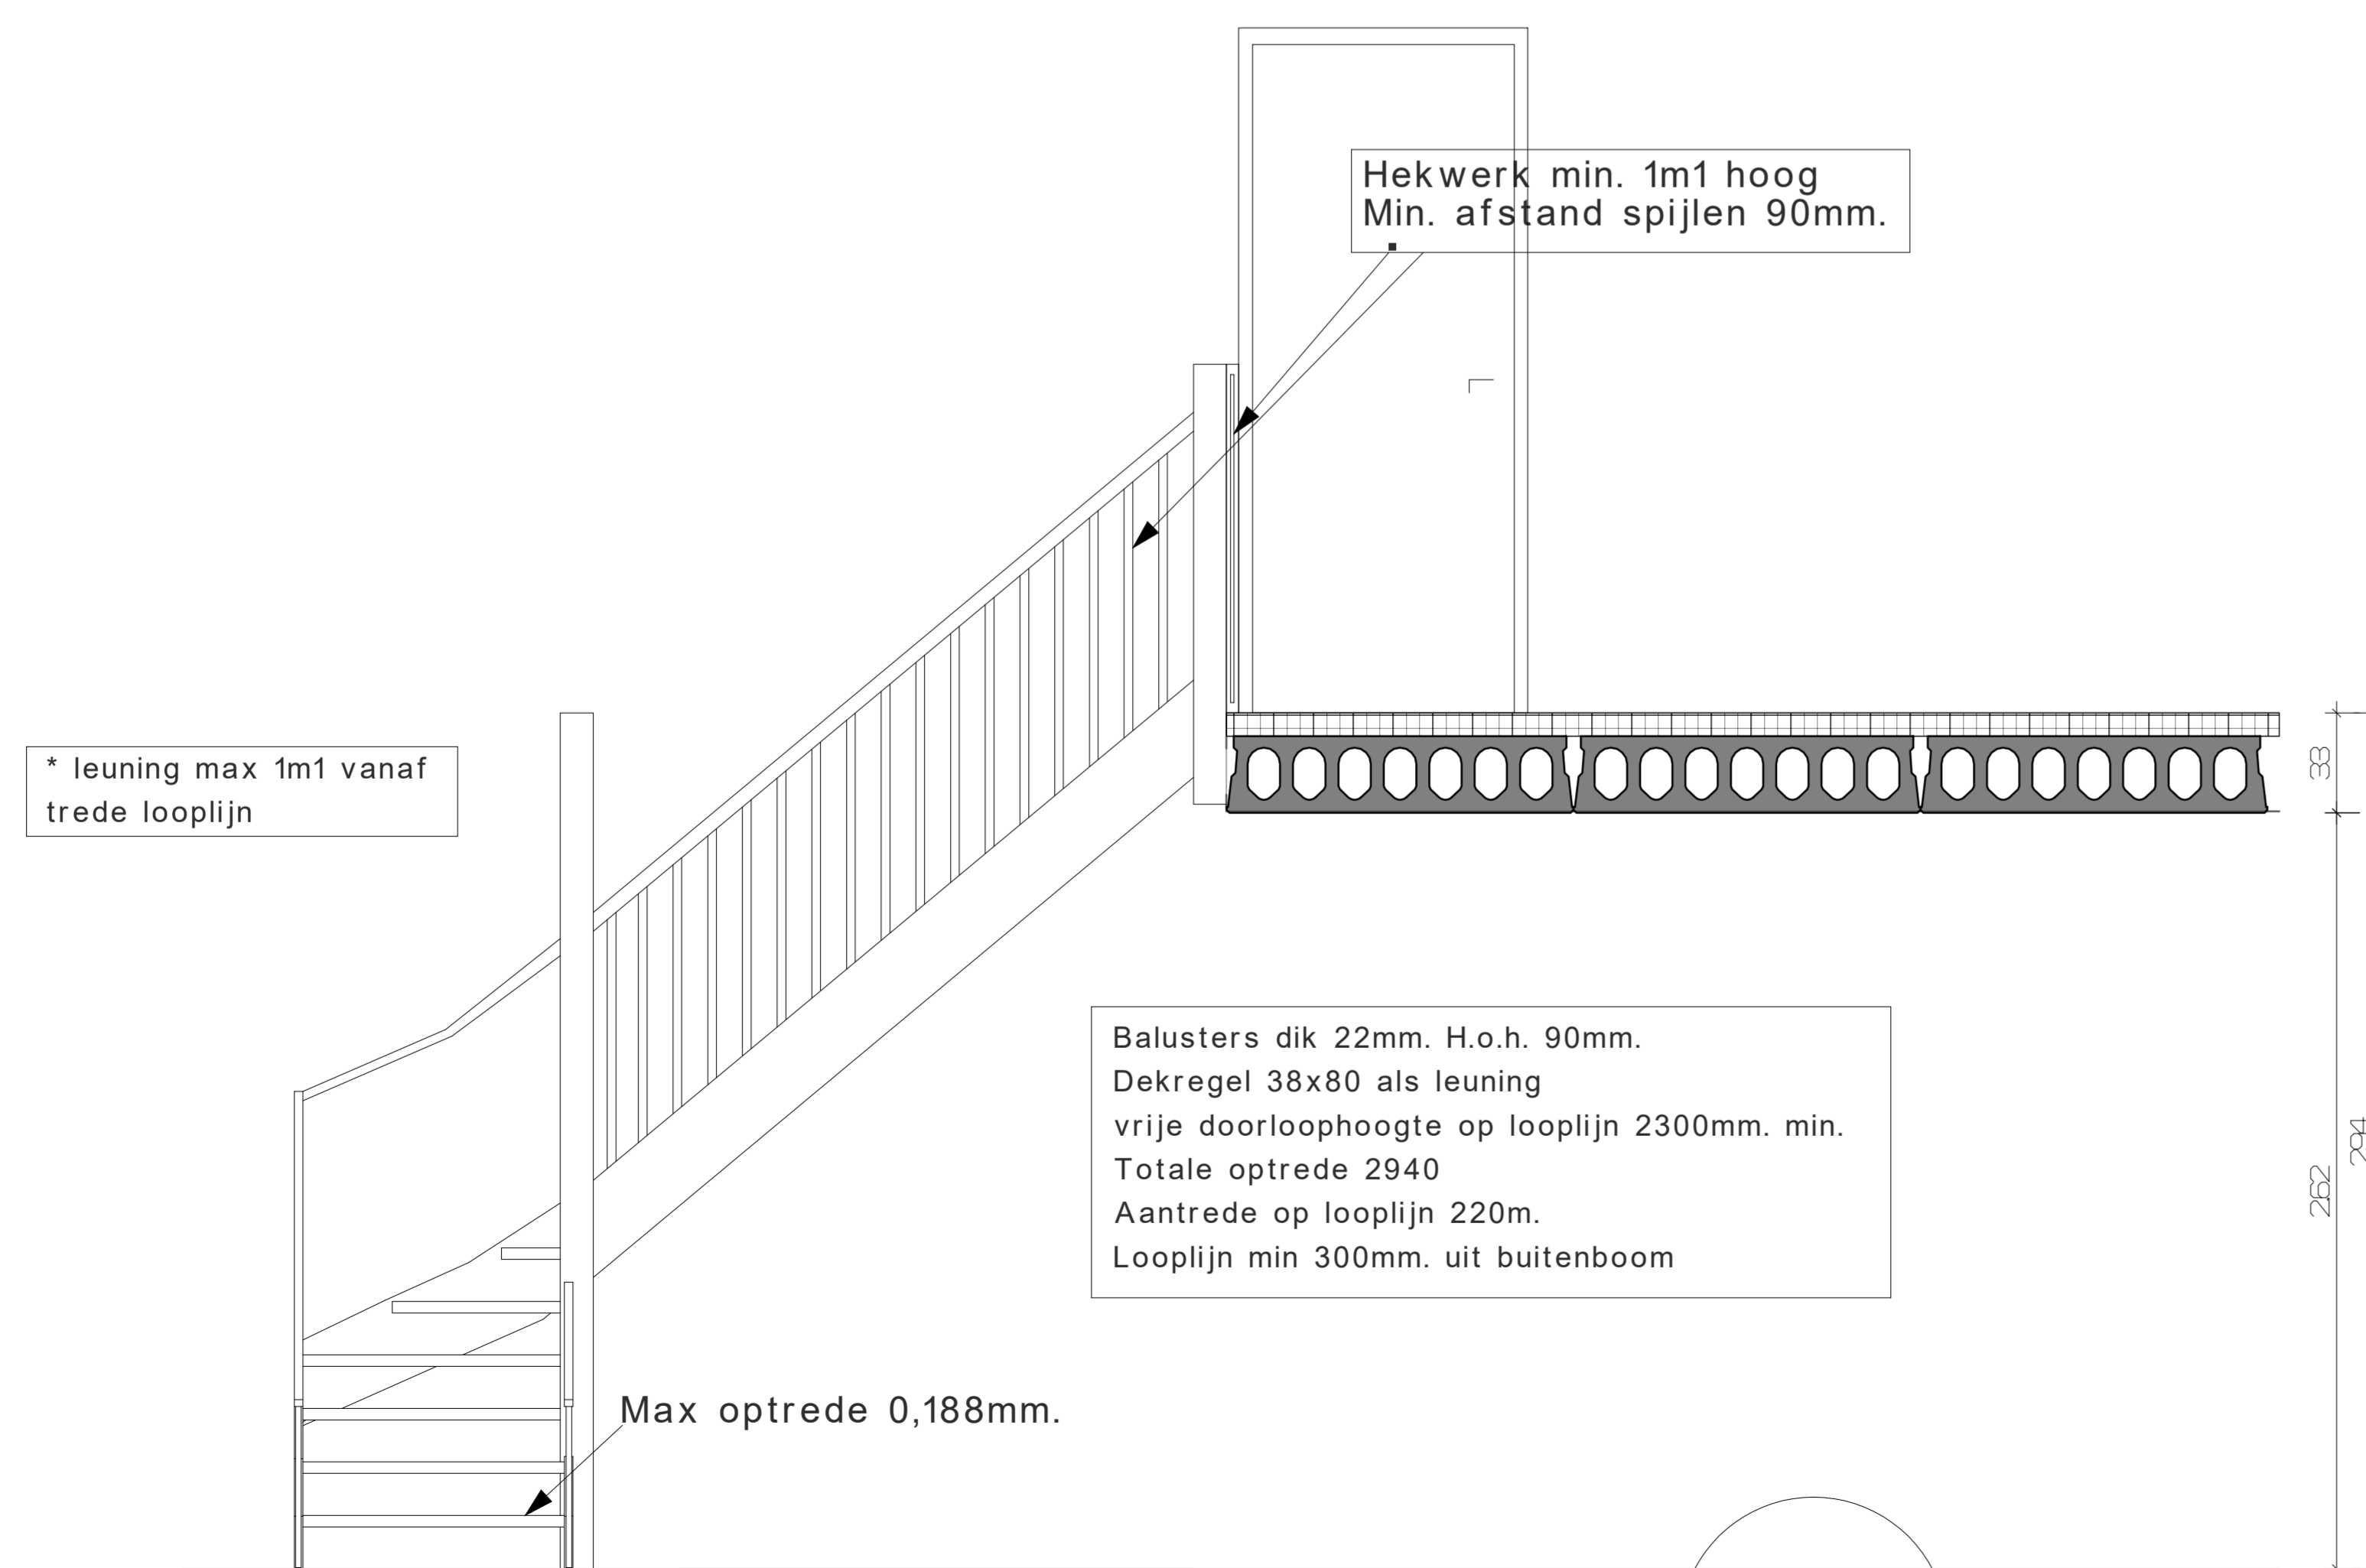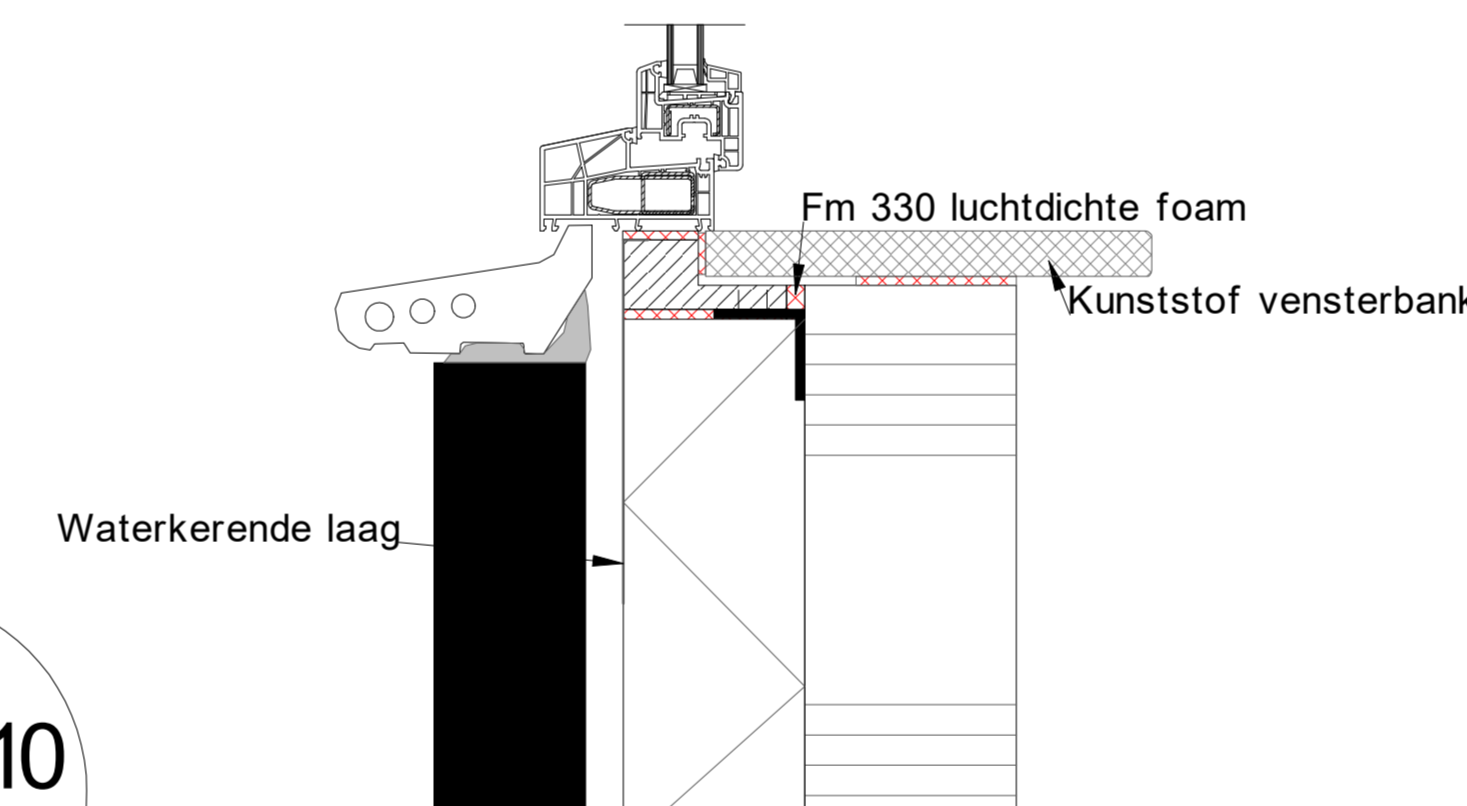

Detail 4

Trapdetail