

aluminium afbaker volgens kleur- en materialenstaat

dak voorzetten van bestaanswijze pannen volgens kleur- en materialenstaat

kunststof kaders en goeten volgens kleur- en materialenstaat

hemelkleur voor zijk volgens kleur- en materialenstaat


kunststof kozijnen, kleur volgens kleur- en materialenstaat

roetaag

kunststof kader rondom enkele kozijnen volgens kleur- en materialenstaat

metaalwerk, wifoverband volgens kleur- en materialenstaat

roetaag

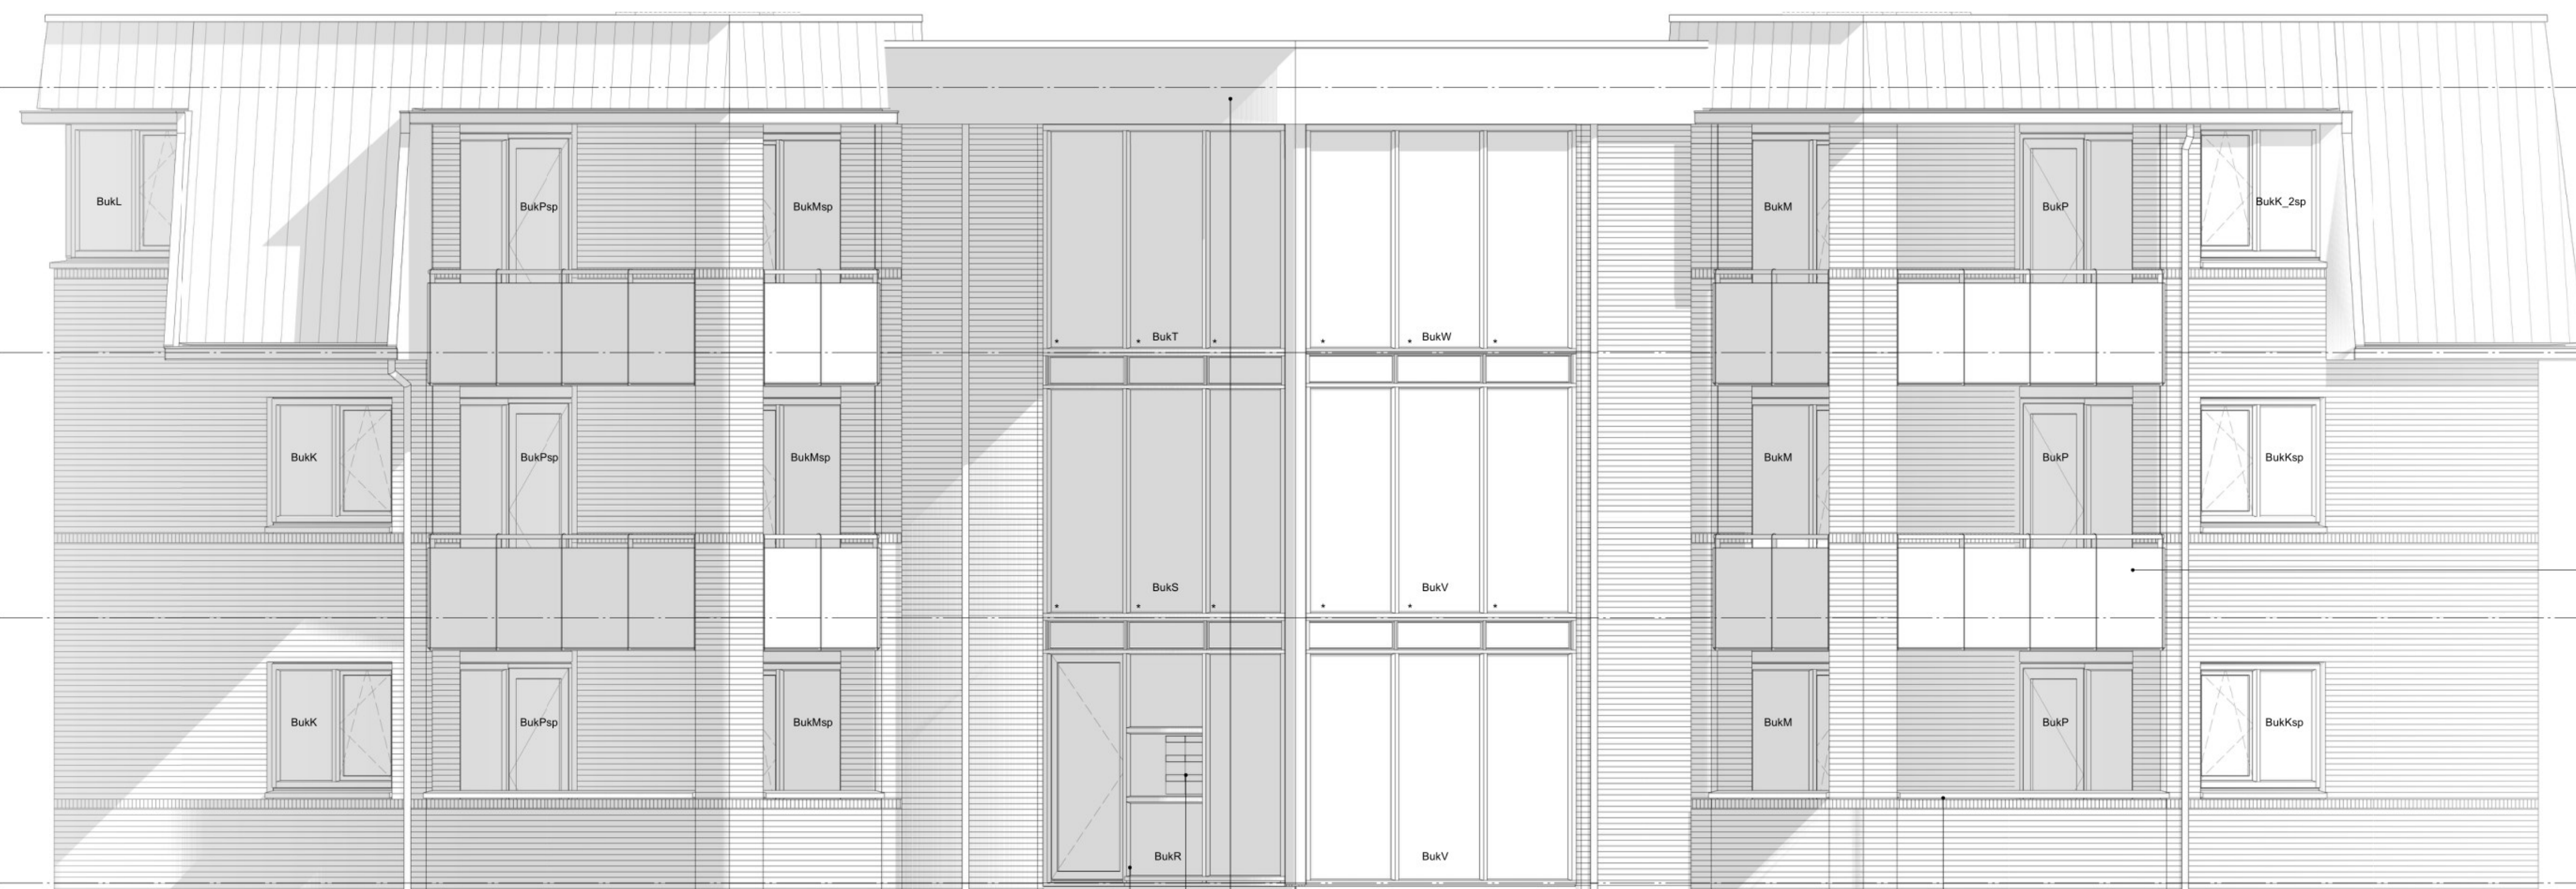

▼ -1970 t.k. dakrand

▼ -1711 t.k. goot

▼ -1050 t.k. goot

▼ -2900

▼ 01 eerste verdieping

▼ 00 begane grond


Noordoostgevel




Zuidwestgevel



Oostgevel

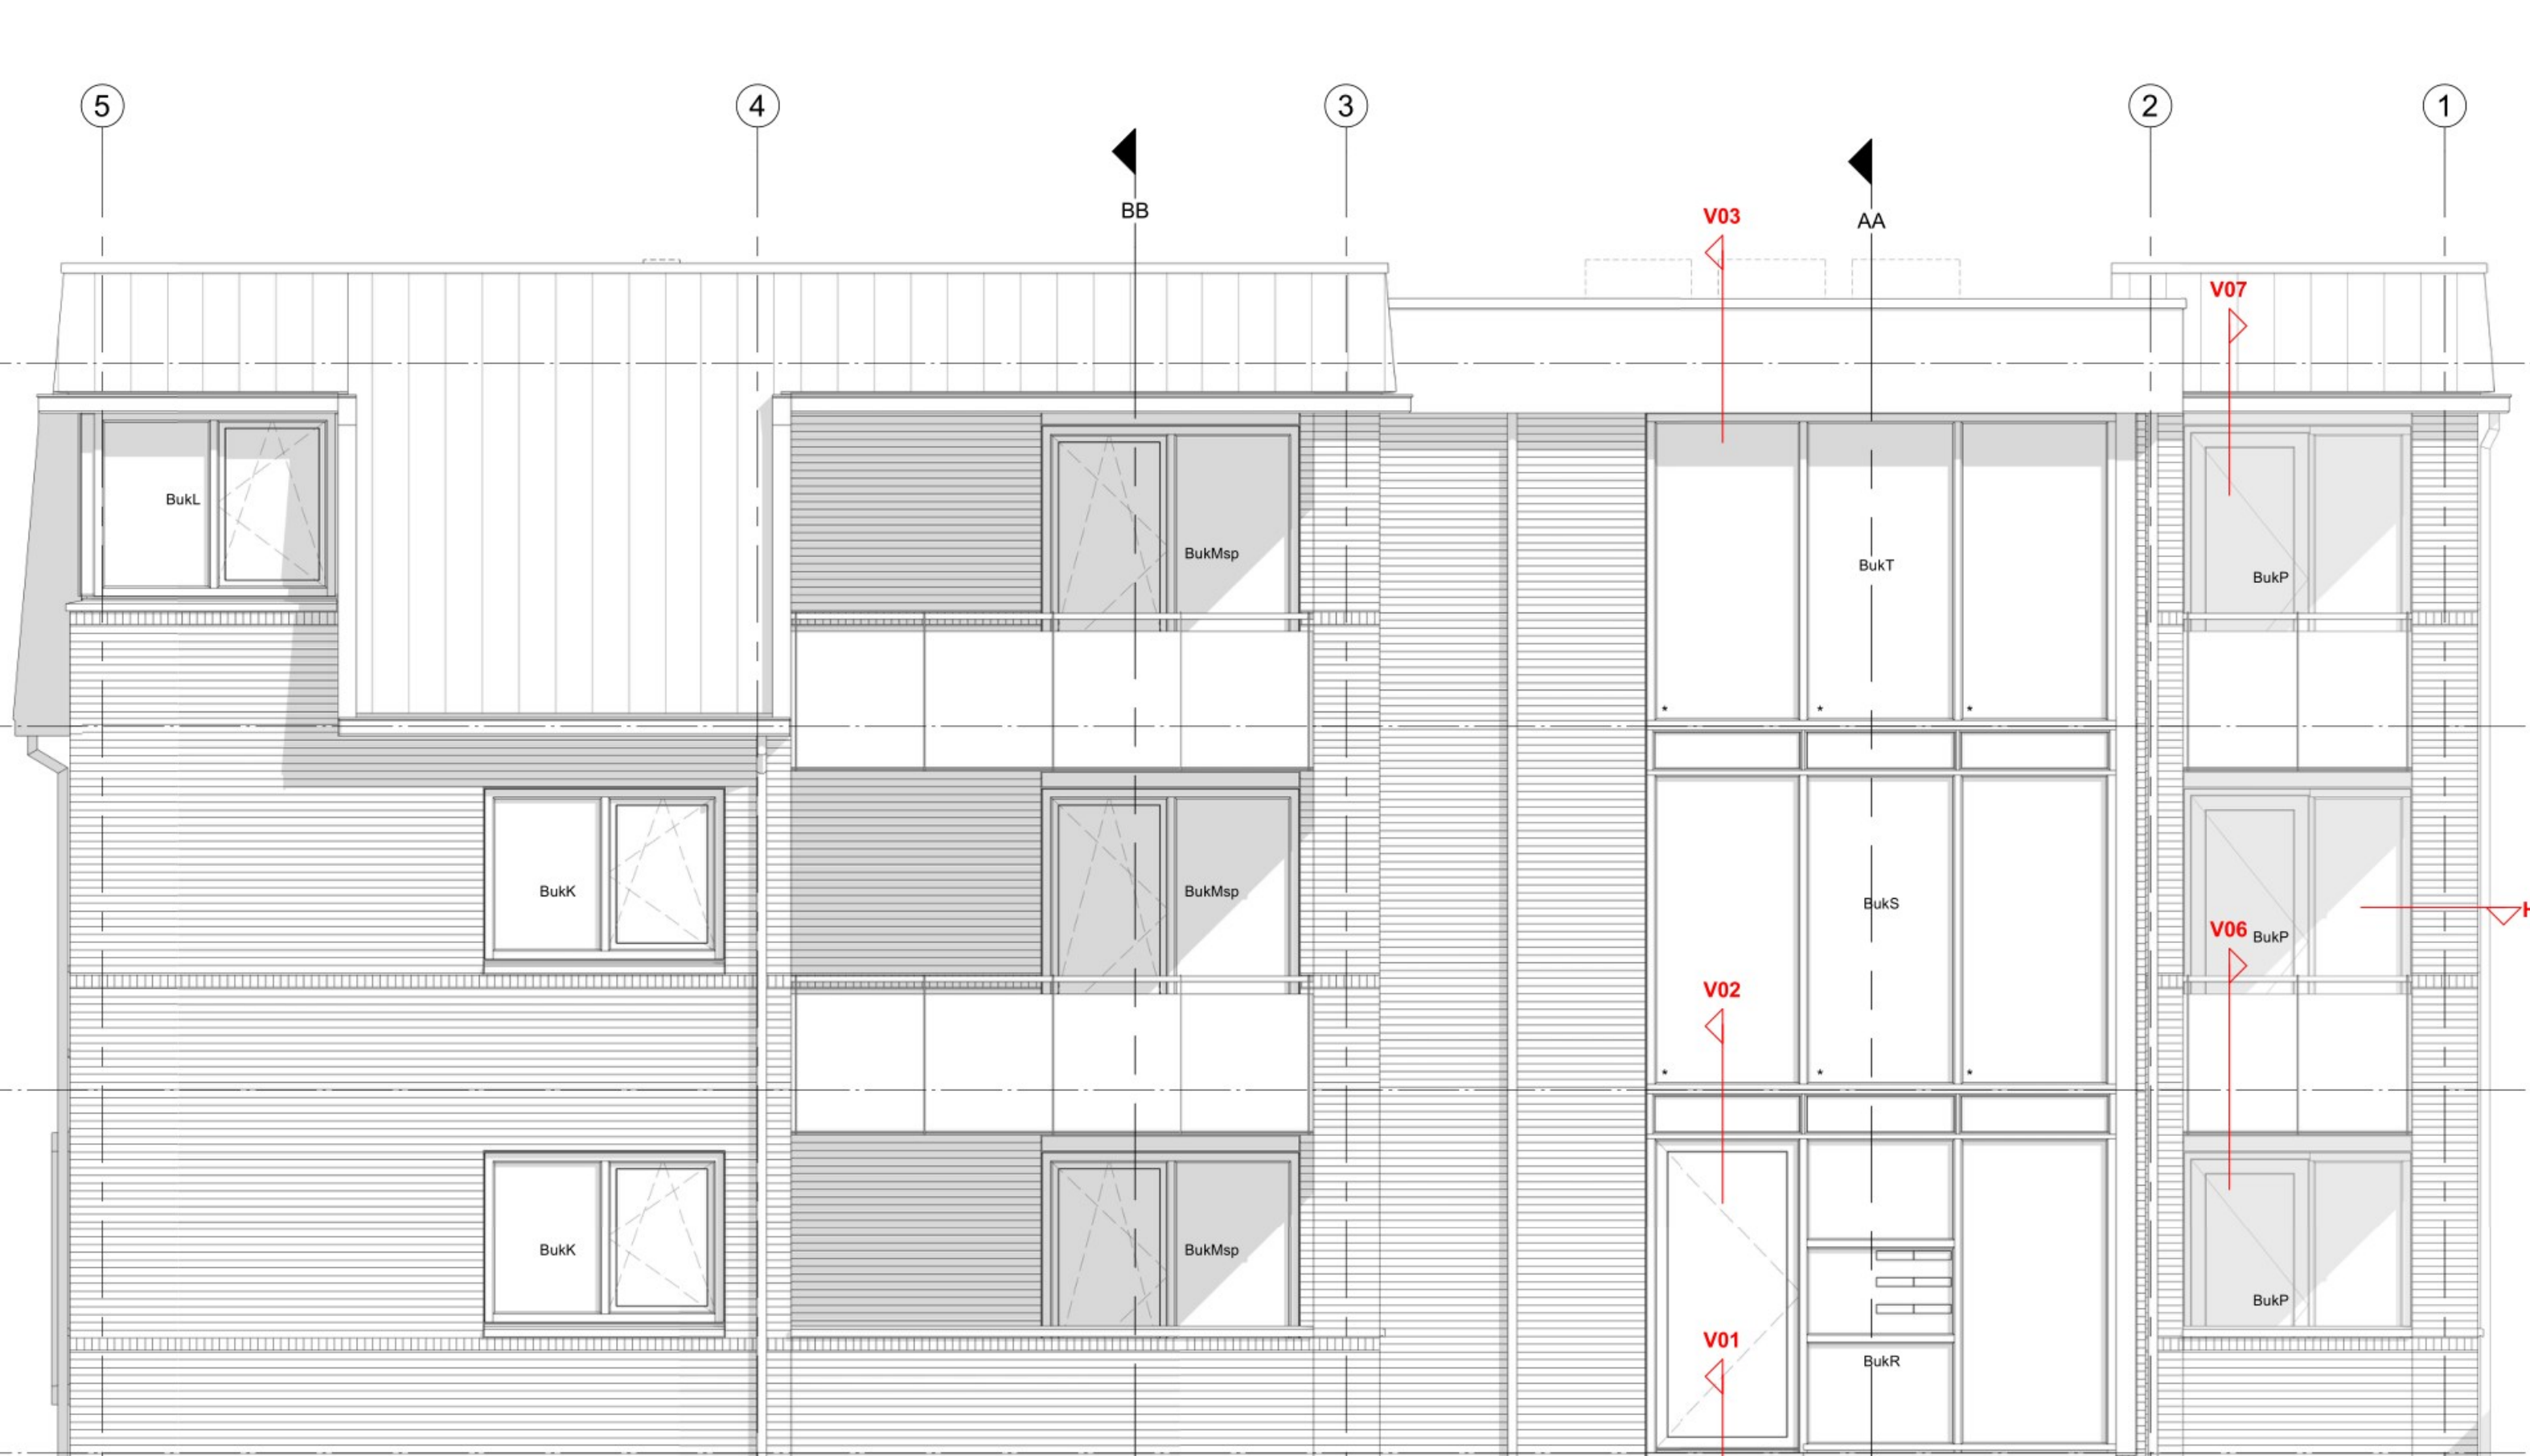

Noordgevel

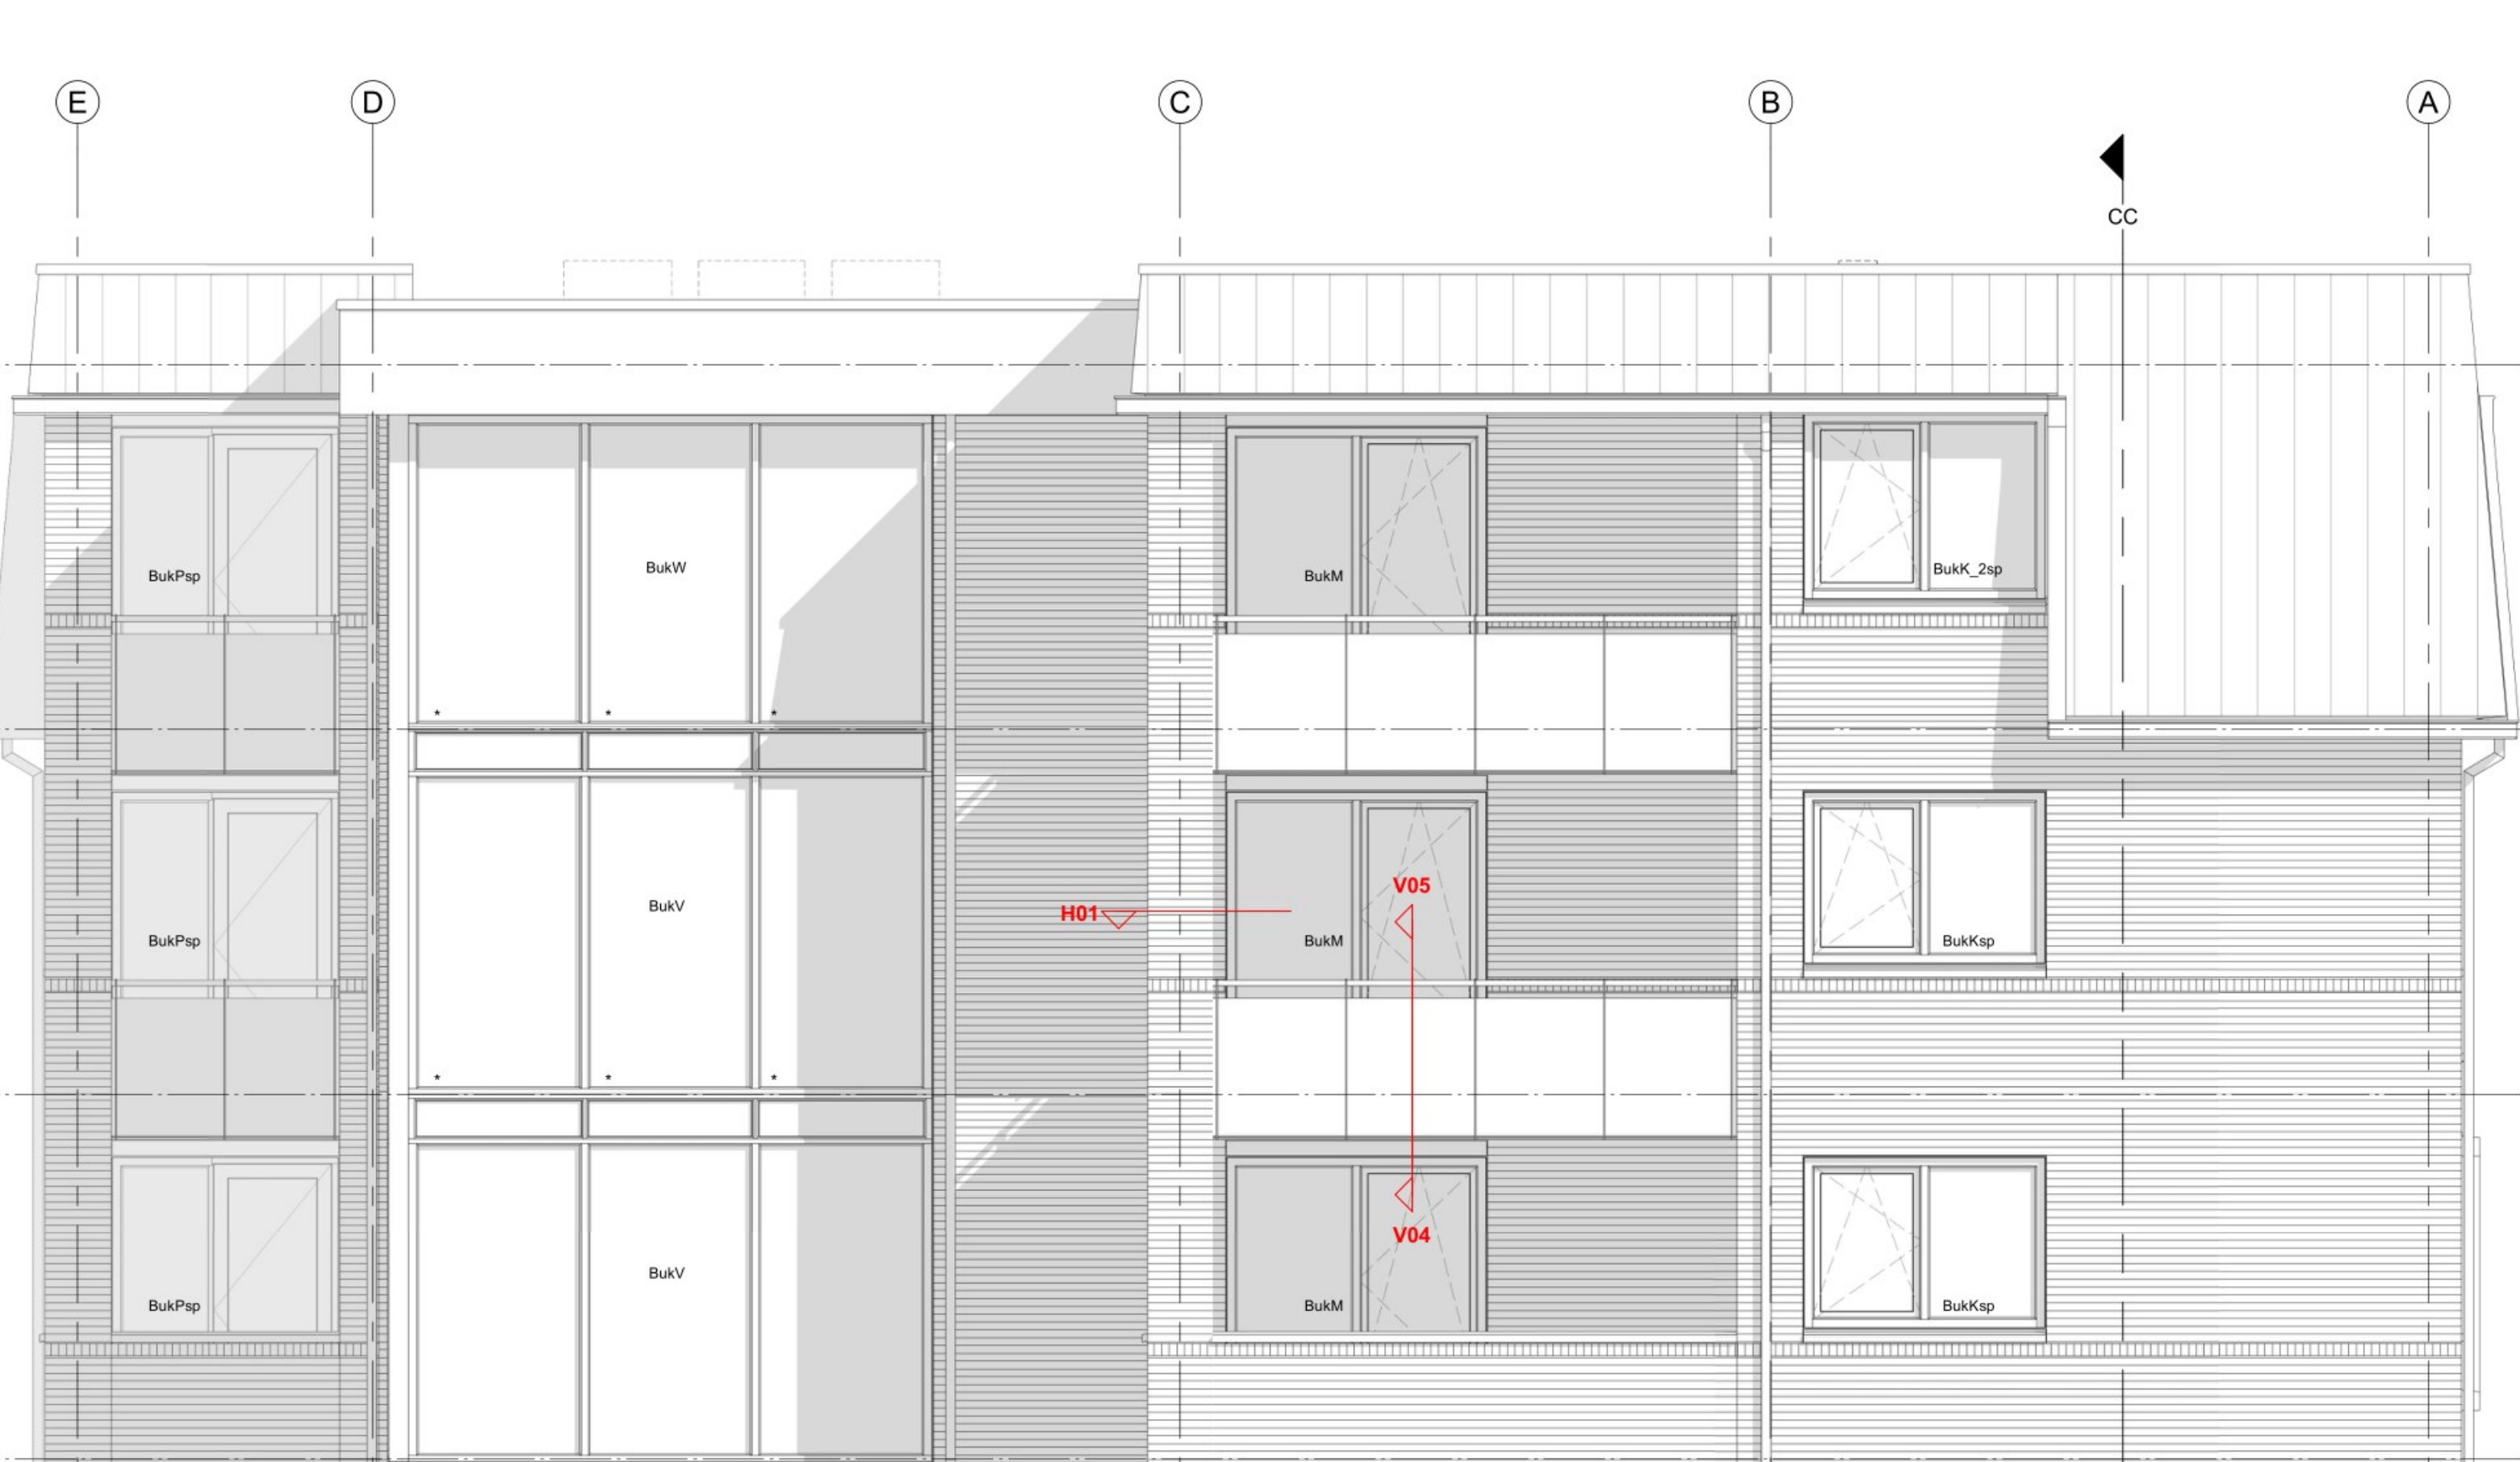

Westgevel

▼ -1970 t.k. dakrand

▼ -1711 t.k. goot

▼ -1050 t.k. goot

▼ -2900

▼ 01 eerste verdieping

▼ 00 begane grond

Zuidgevel

▼ -1970 t.k. dakrand

▼ -1711 t.k. goot

▼ -1050 t.k. goot

▼ -2900

▼ 01 eerste verdieping

▼ 00 begane grond

Renvooi

buk buitenkozijn kunststof U-waarde volgens Best-Reportage VendeV Bouwkunde

veiligheidsglas e.s.a. volgens norm NEN3689

Brandscheidingen volgens opgave MK Brandpreventie

Maatregelen met geluid volgens opgave Noordelijk akoestisch adviesburo

Rol of 100-er waarde luchtdicht bouwen! U / n / r / z/a waarde volgens Best-Reportage VendeV Bouwkunde

Constructie volgens Goudstikker | de Vries

Installaties volgens Klosec Installatietechniek

Opdrachtgever: [Redacted]

Project: **Bouw 6 appartementen Dorpsstraat 51 Onstwedde**

Onderwerp: **Bouwaanvraag Gevels**

Projectnummer: P21113

Ontwerp: **Bouwkundig Ontwerpburo Wizing**

Aannemer: **Hofstra Hulst Hof Bouw b.v.**

Datum: 13-05-2024

Wijziging:

Status: Schaal: 1:50

Formaat: A0+ 1400x841

Bladnummer: B5200

