

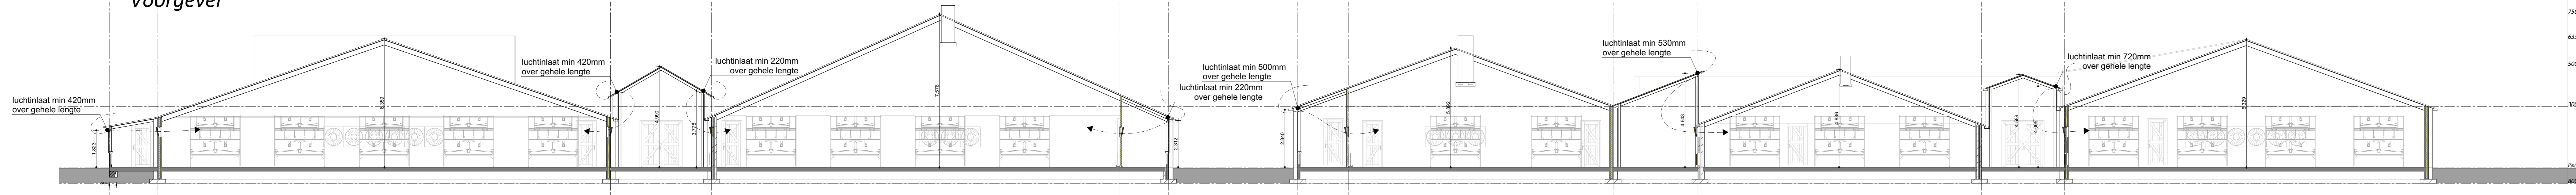


Voorgevel

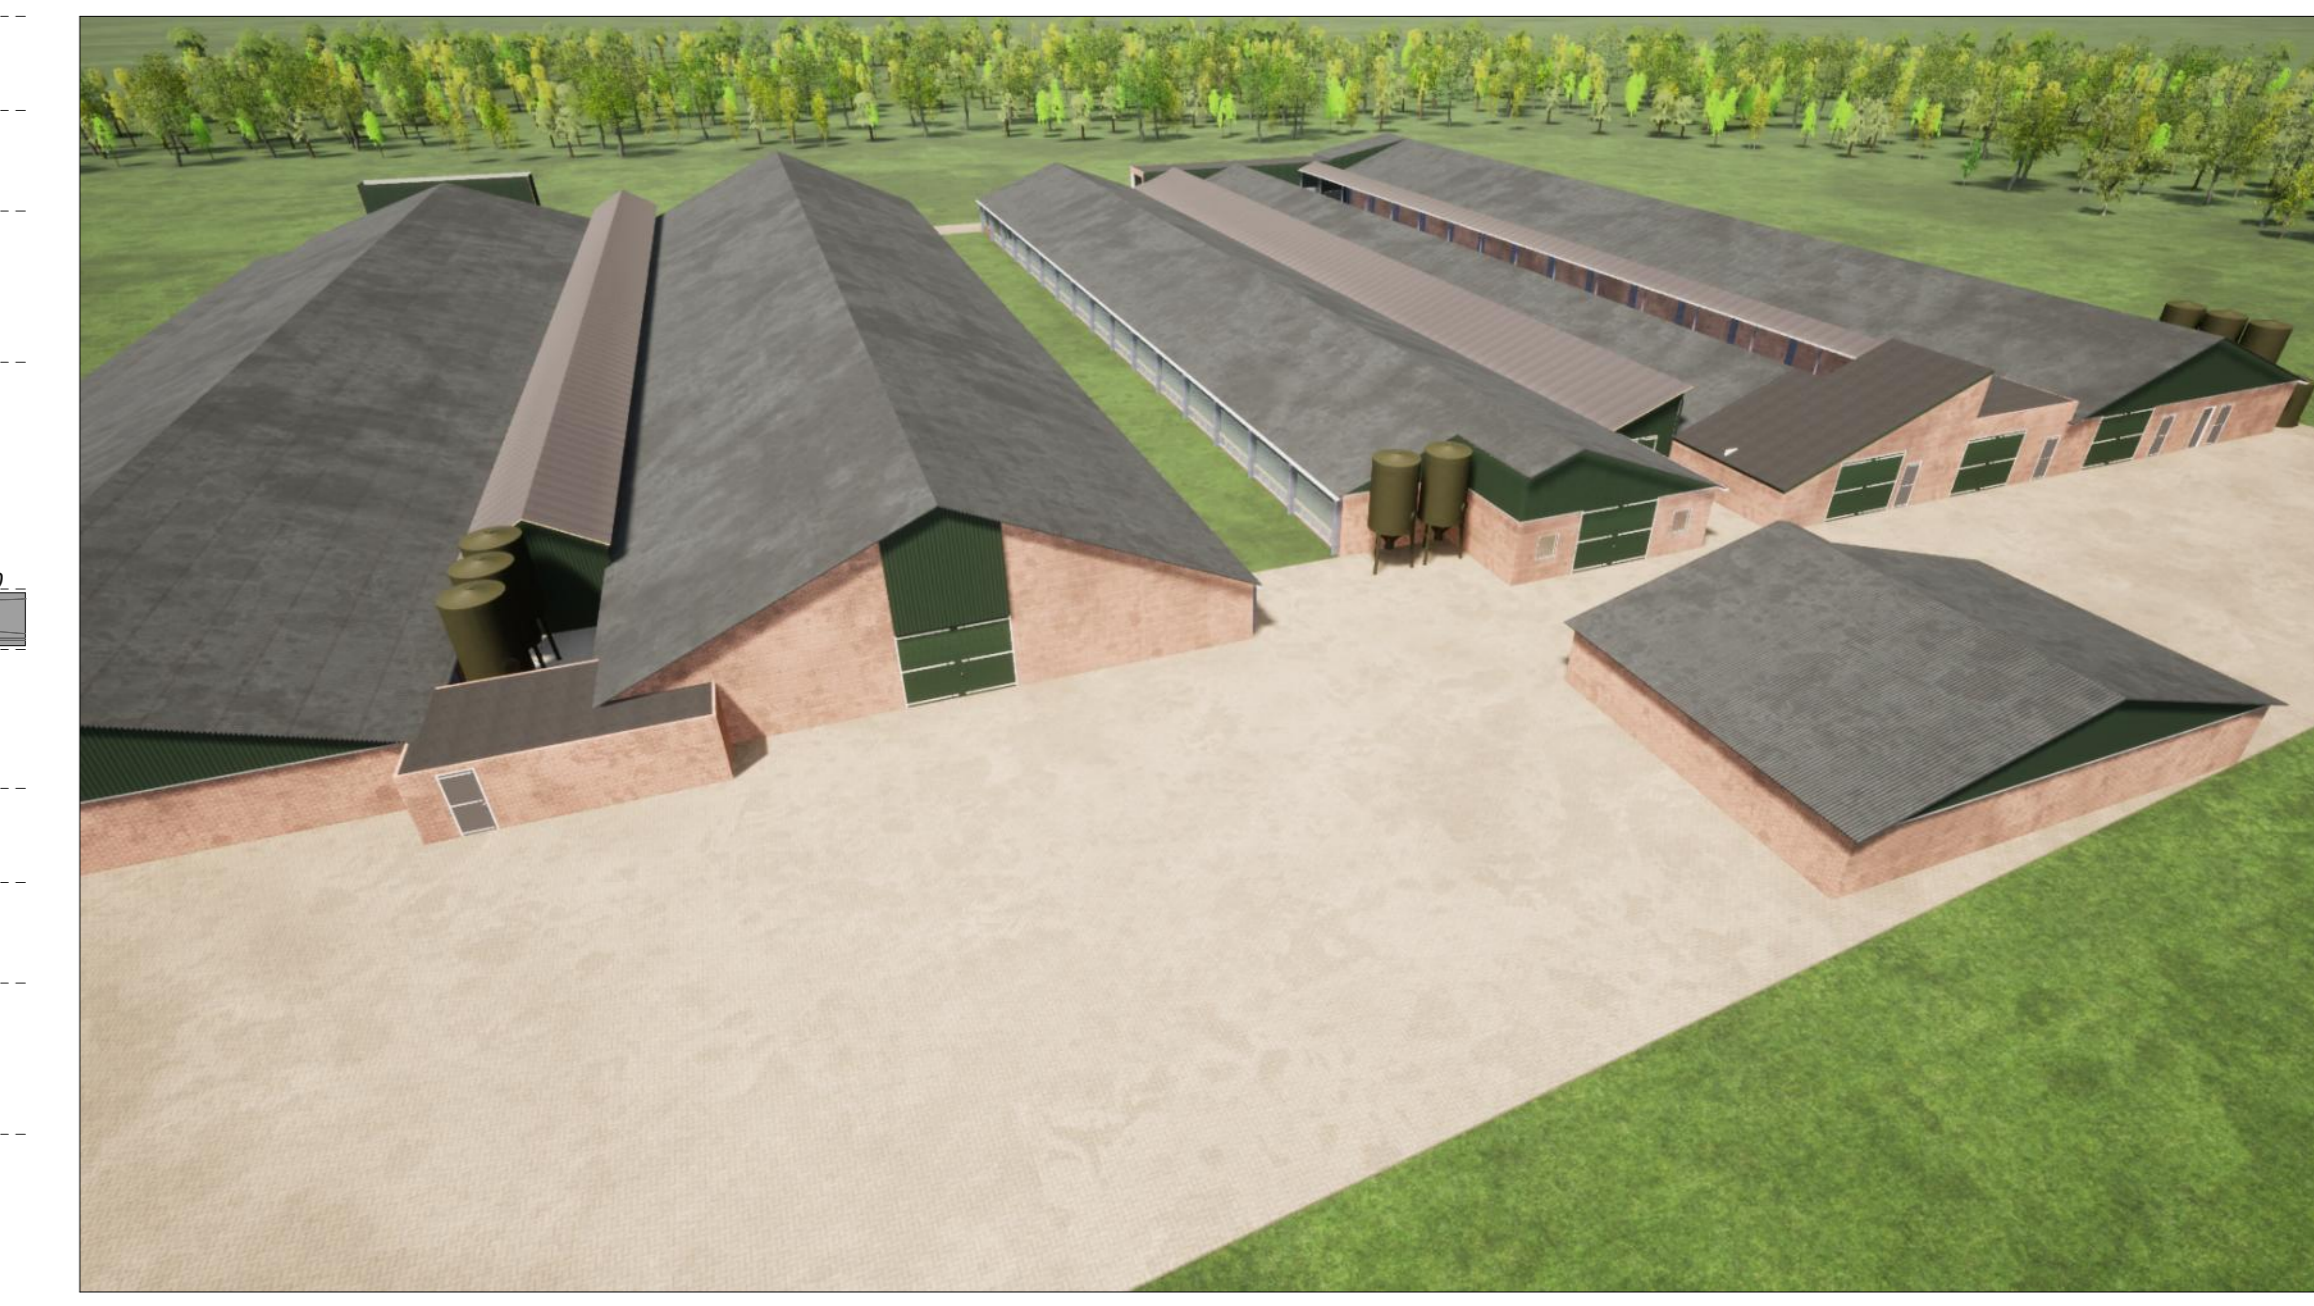

Doorsnede A-A

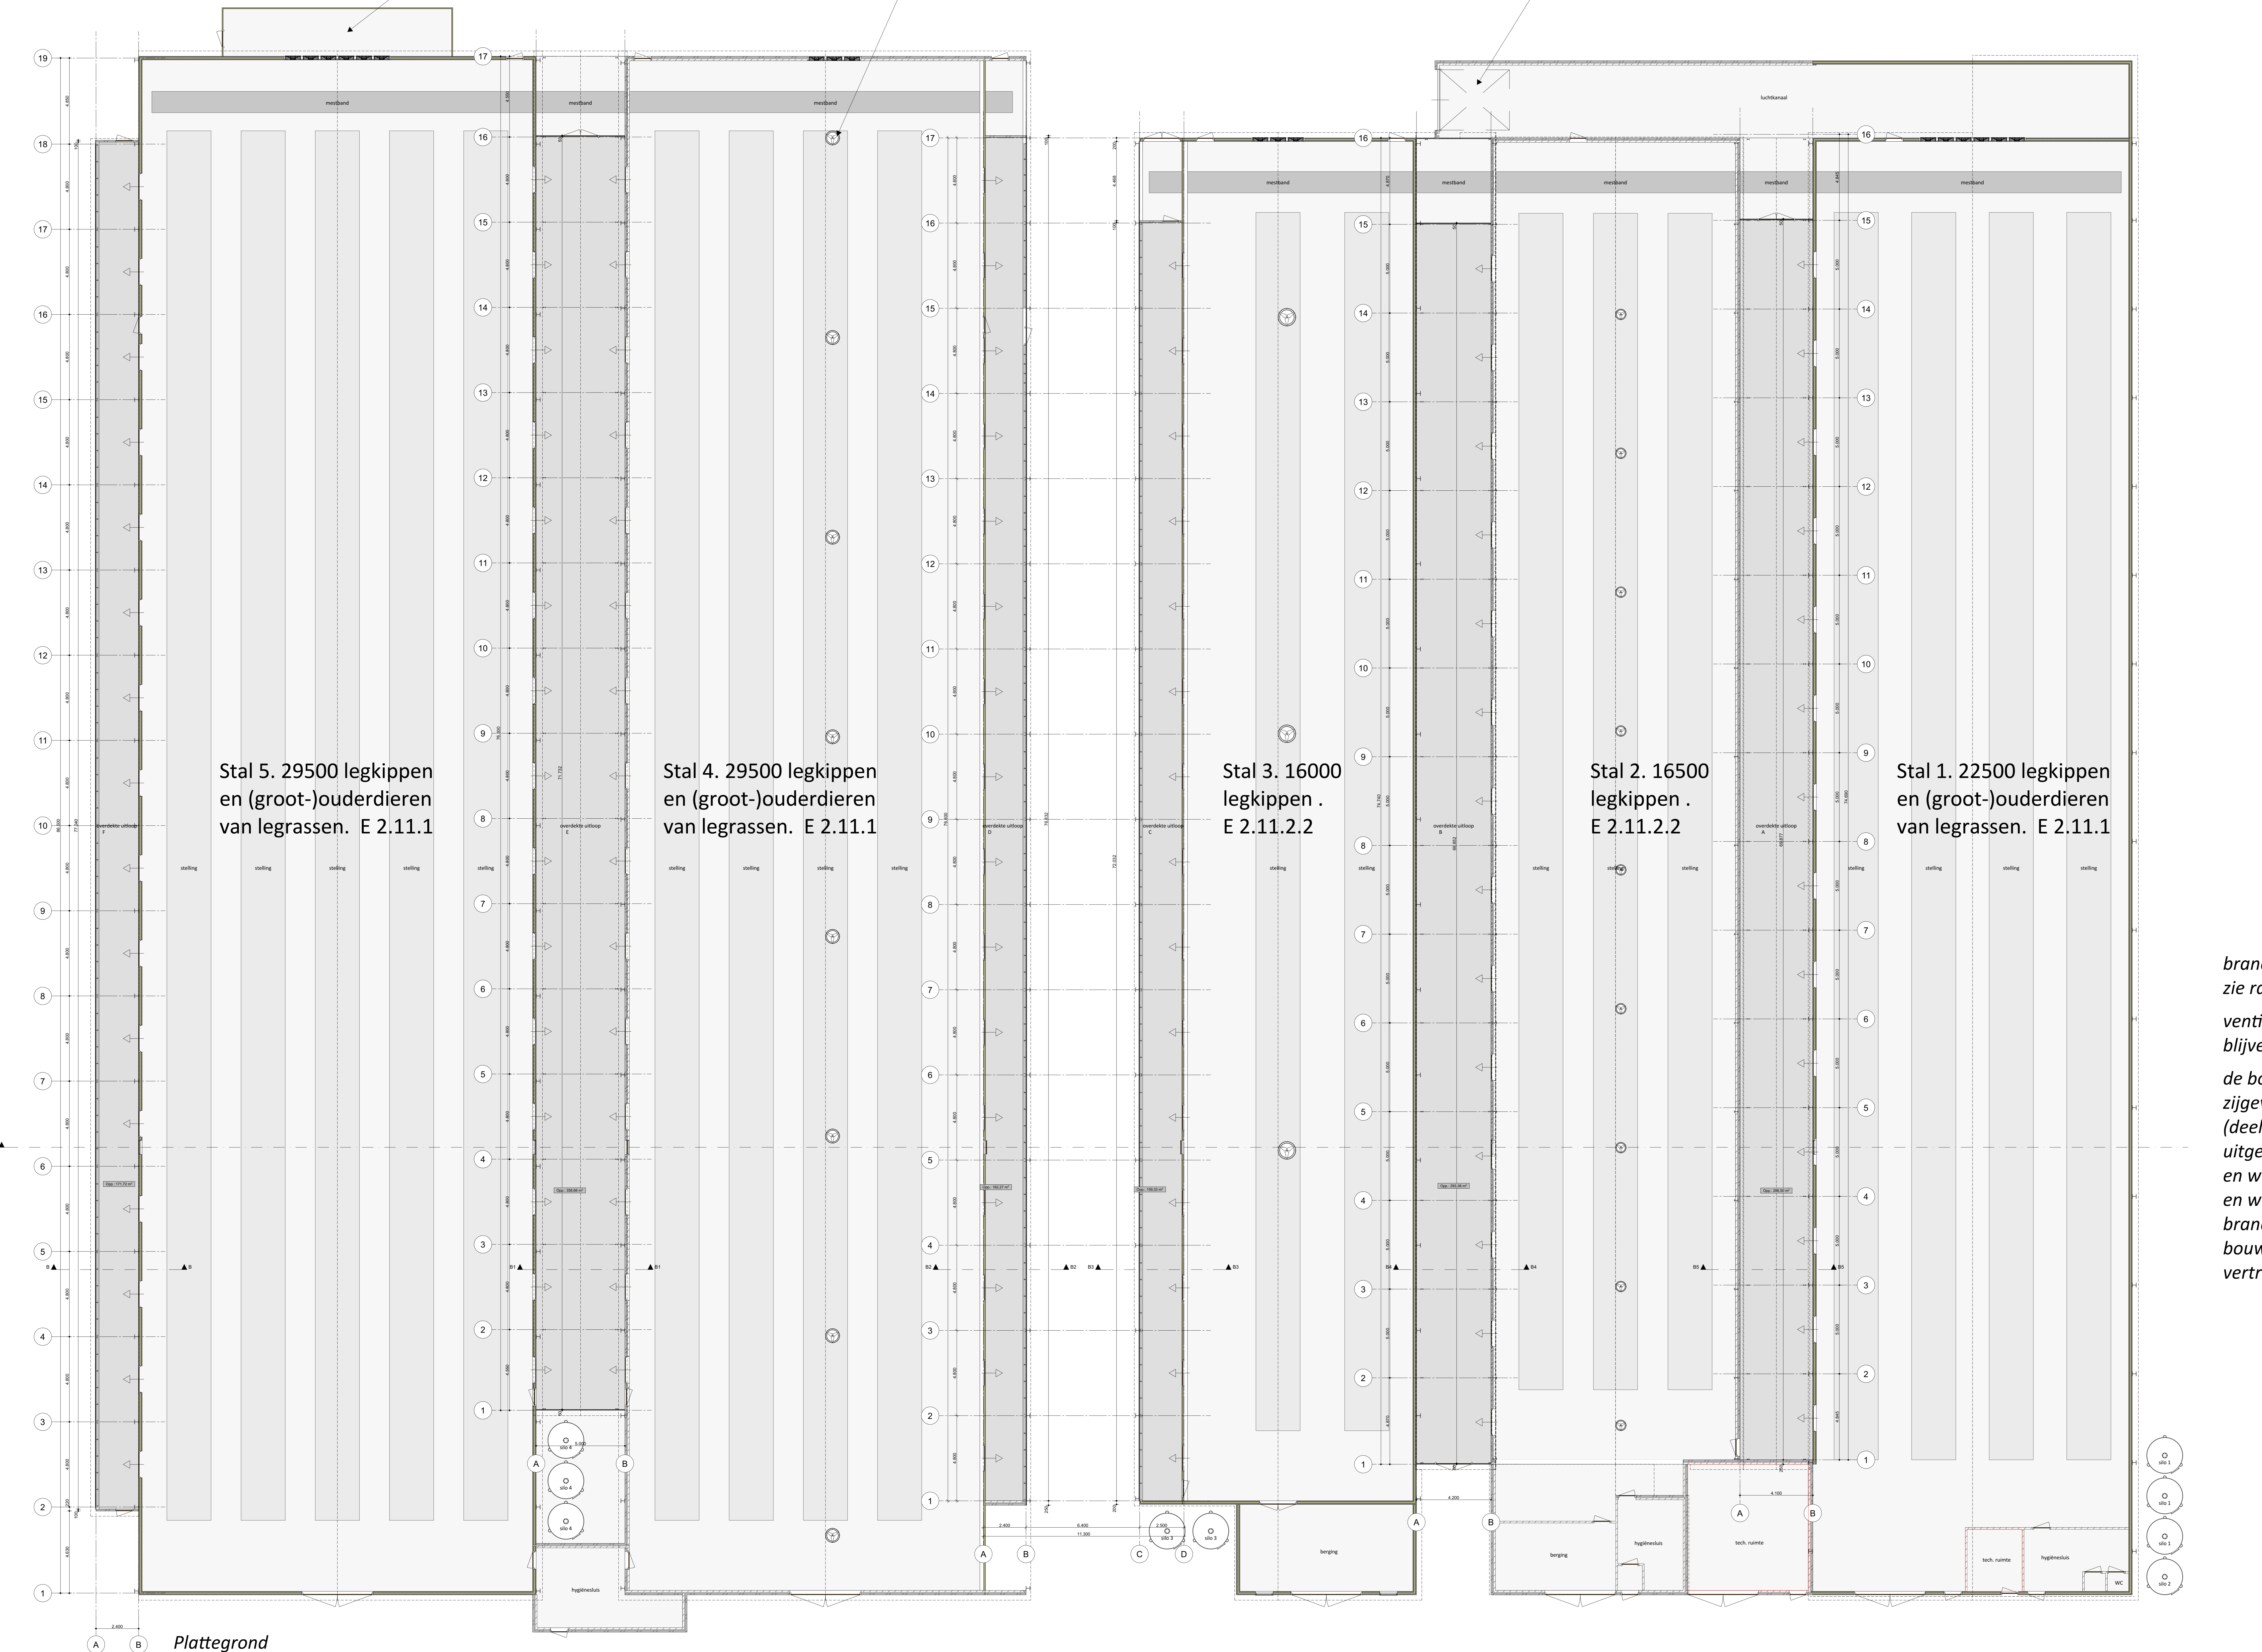


brandveiligheidsvoorzieningen, zie rapportage Deerns BV

ventilatoren/emissiepunten blijven ongewijzigd

de bovendakse zijgevels van de wintergartens (deels) open als luchtinlaat uitgevoerd. Hierdoor kan rook en warmte afgevoerd worden en wordt de kans op branduitbreiding tussen de bouwdeelen verkleind/vertraagd.

Legenda

- grens prefab elementen, kleur rood
- groefbekleding domwaaier, kleur donker groen
- kozijnen kunststof, kleur wit
- sluikwv deuren, kleur antraciet
- windwaaier/okostukken gezeel plaatstaal, kleur wit
- dakbedekking v.v. pofplaten, kleur antraciet

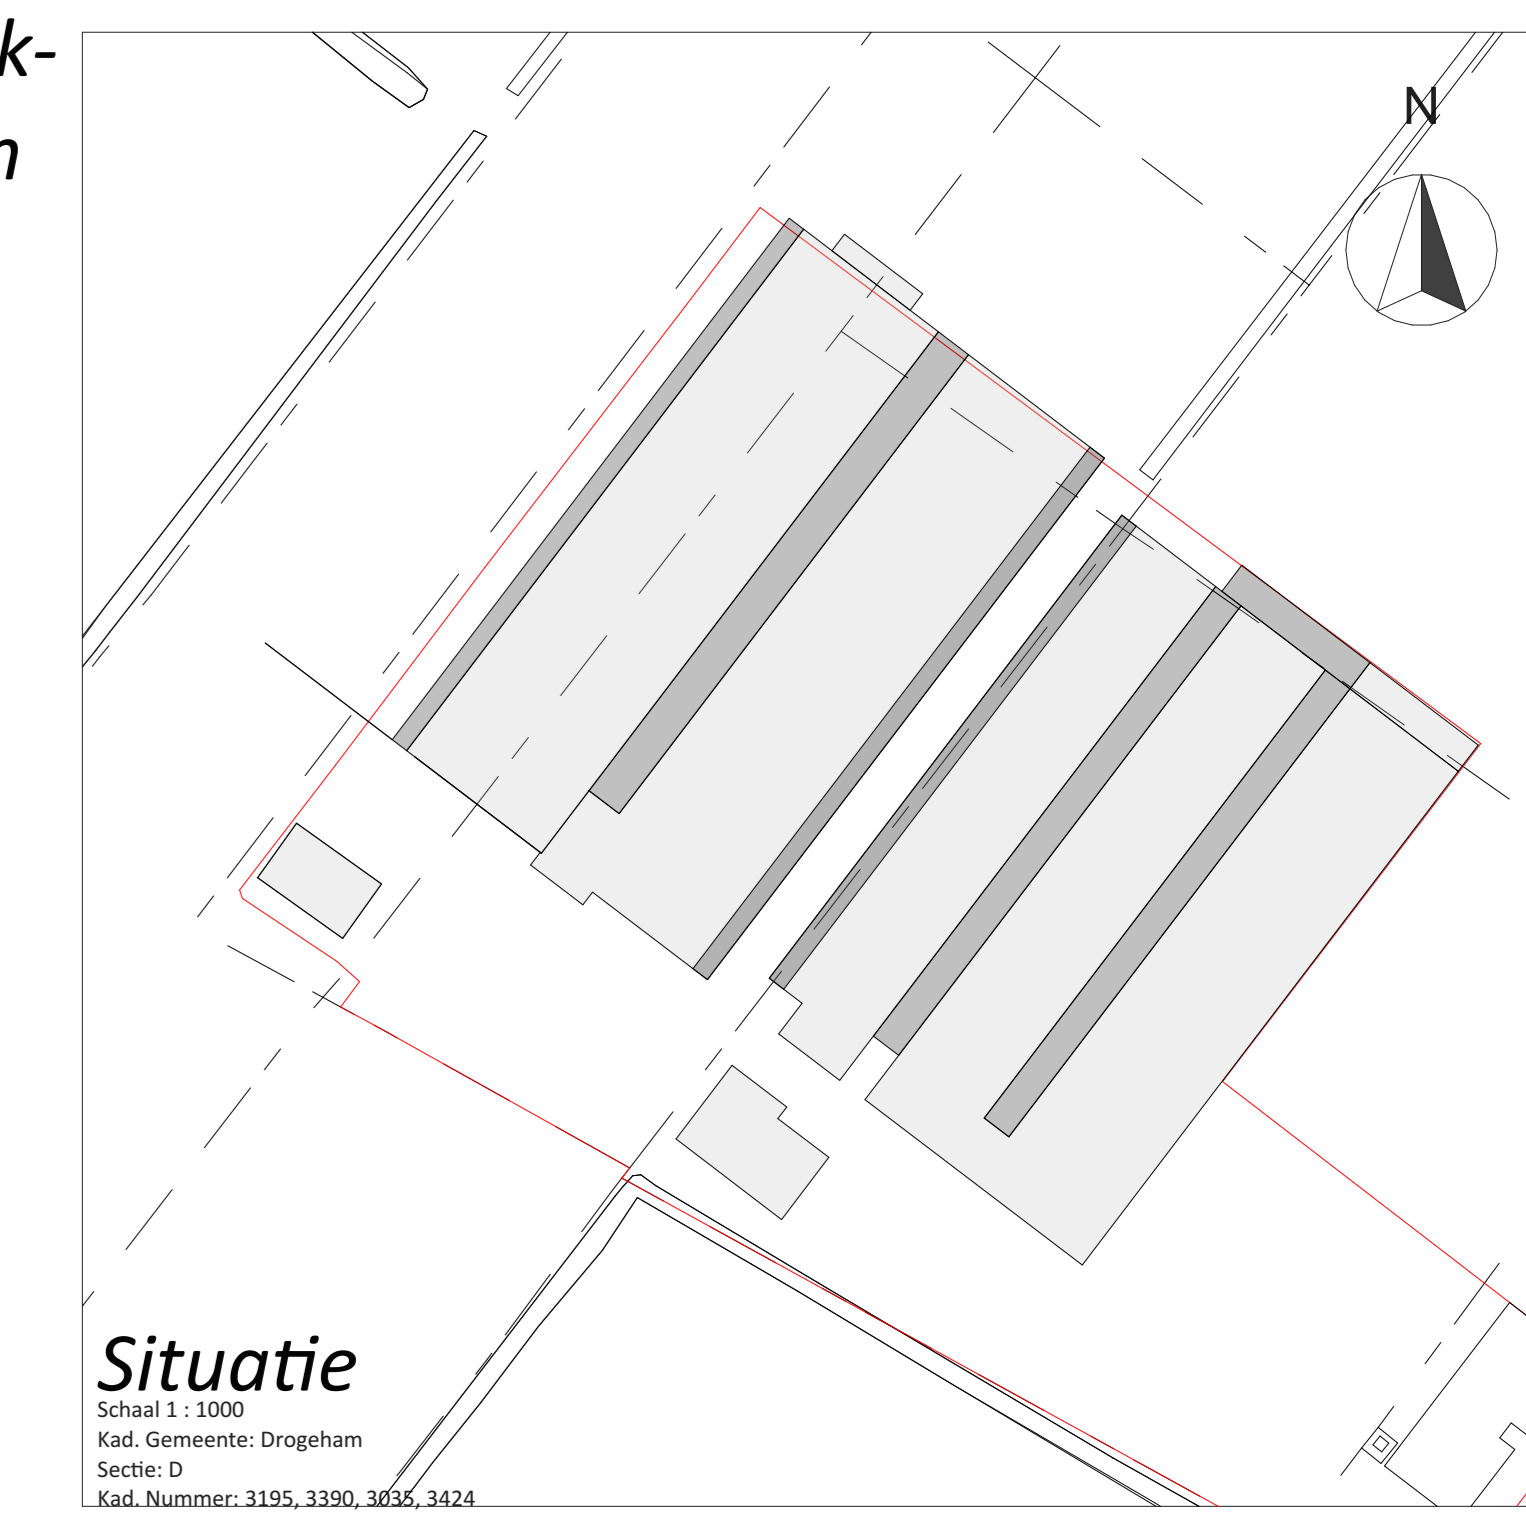

Situatie
 Schied 1 2020
 Van Westreenen
 Locatie: Slagpolder 4 te Dringhem
 Locatie ID: 3105, 3106, 3107, 3108

PROJECT
 Nieuw veehouderij / aanpak computerisering veehouderij

OPDRACHTGEVER
 J. Brouwer
 Slagpolder 4
 3108 Dringhem

LOCATIE
 Slagpolder 4 te Dringhem

ONDERDEEL
 Bouwplanning
 Maakt over de uitvoering in het werk contracten

SCHALE
 100

GETEKEND
 AD

FORMAAT
 A3

DATUM
 09/09/2022

WIDEGING
 27-7-2023

PROJECTNUMMER
 2022000-0005

Blad 1 van 3

