RUIMTELIJK KWALITEITSPLAN
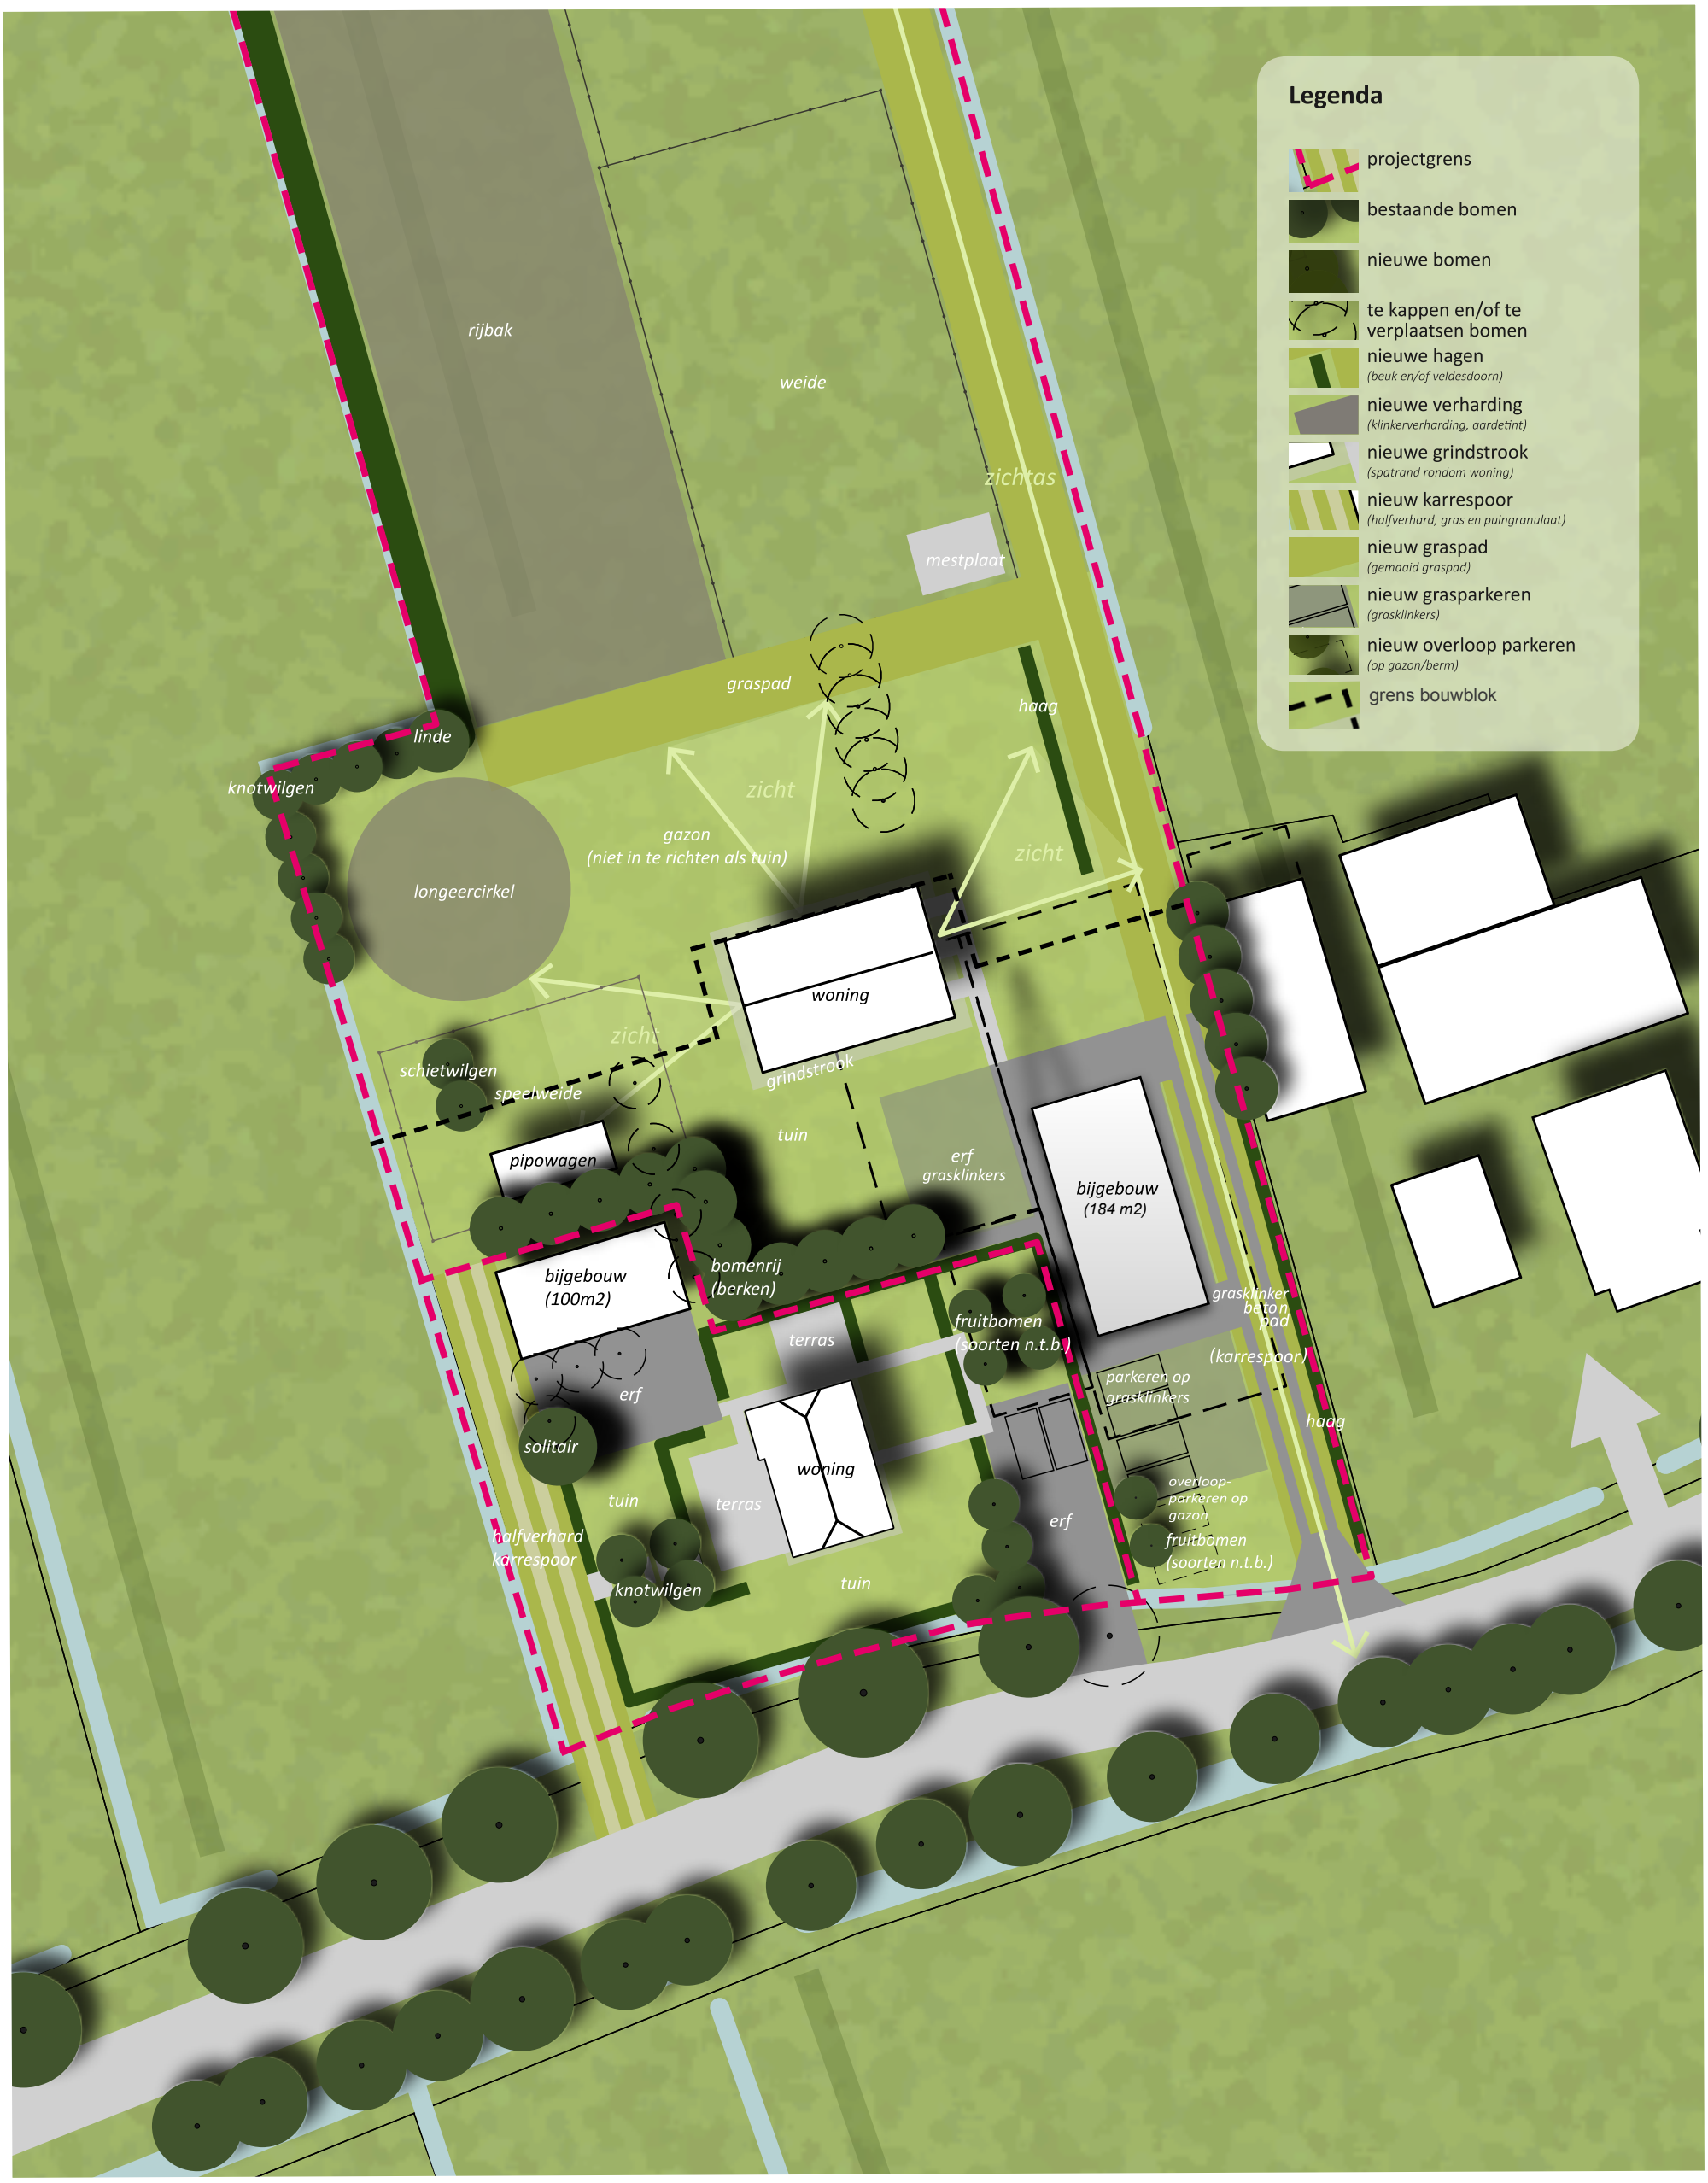
Nieuw ruimtelijk voorstel met in te brengen kwaliteiten | formaat A3 | schaal 1:500 | 04 - 10 - 2021