



BESTAAND

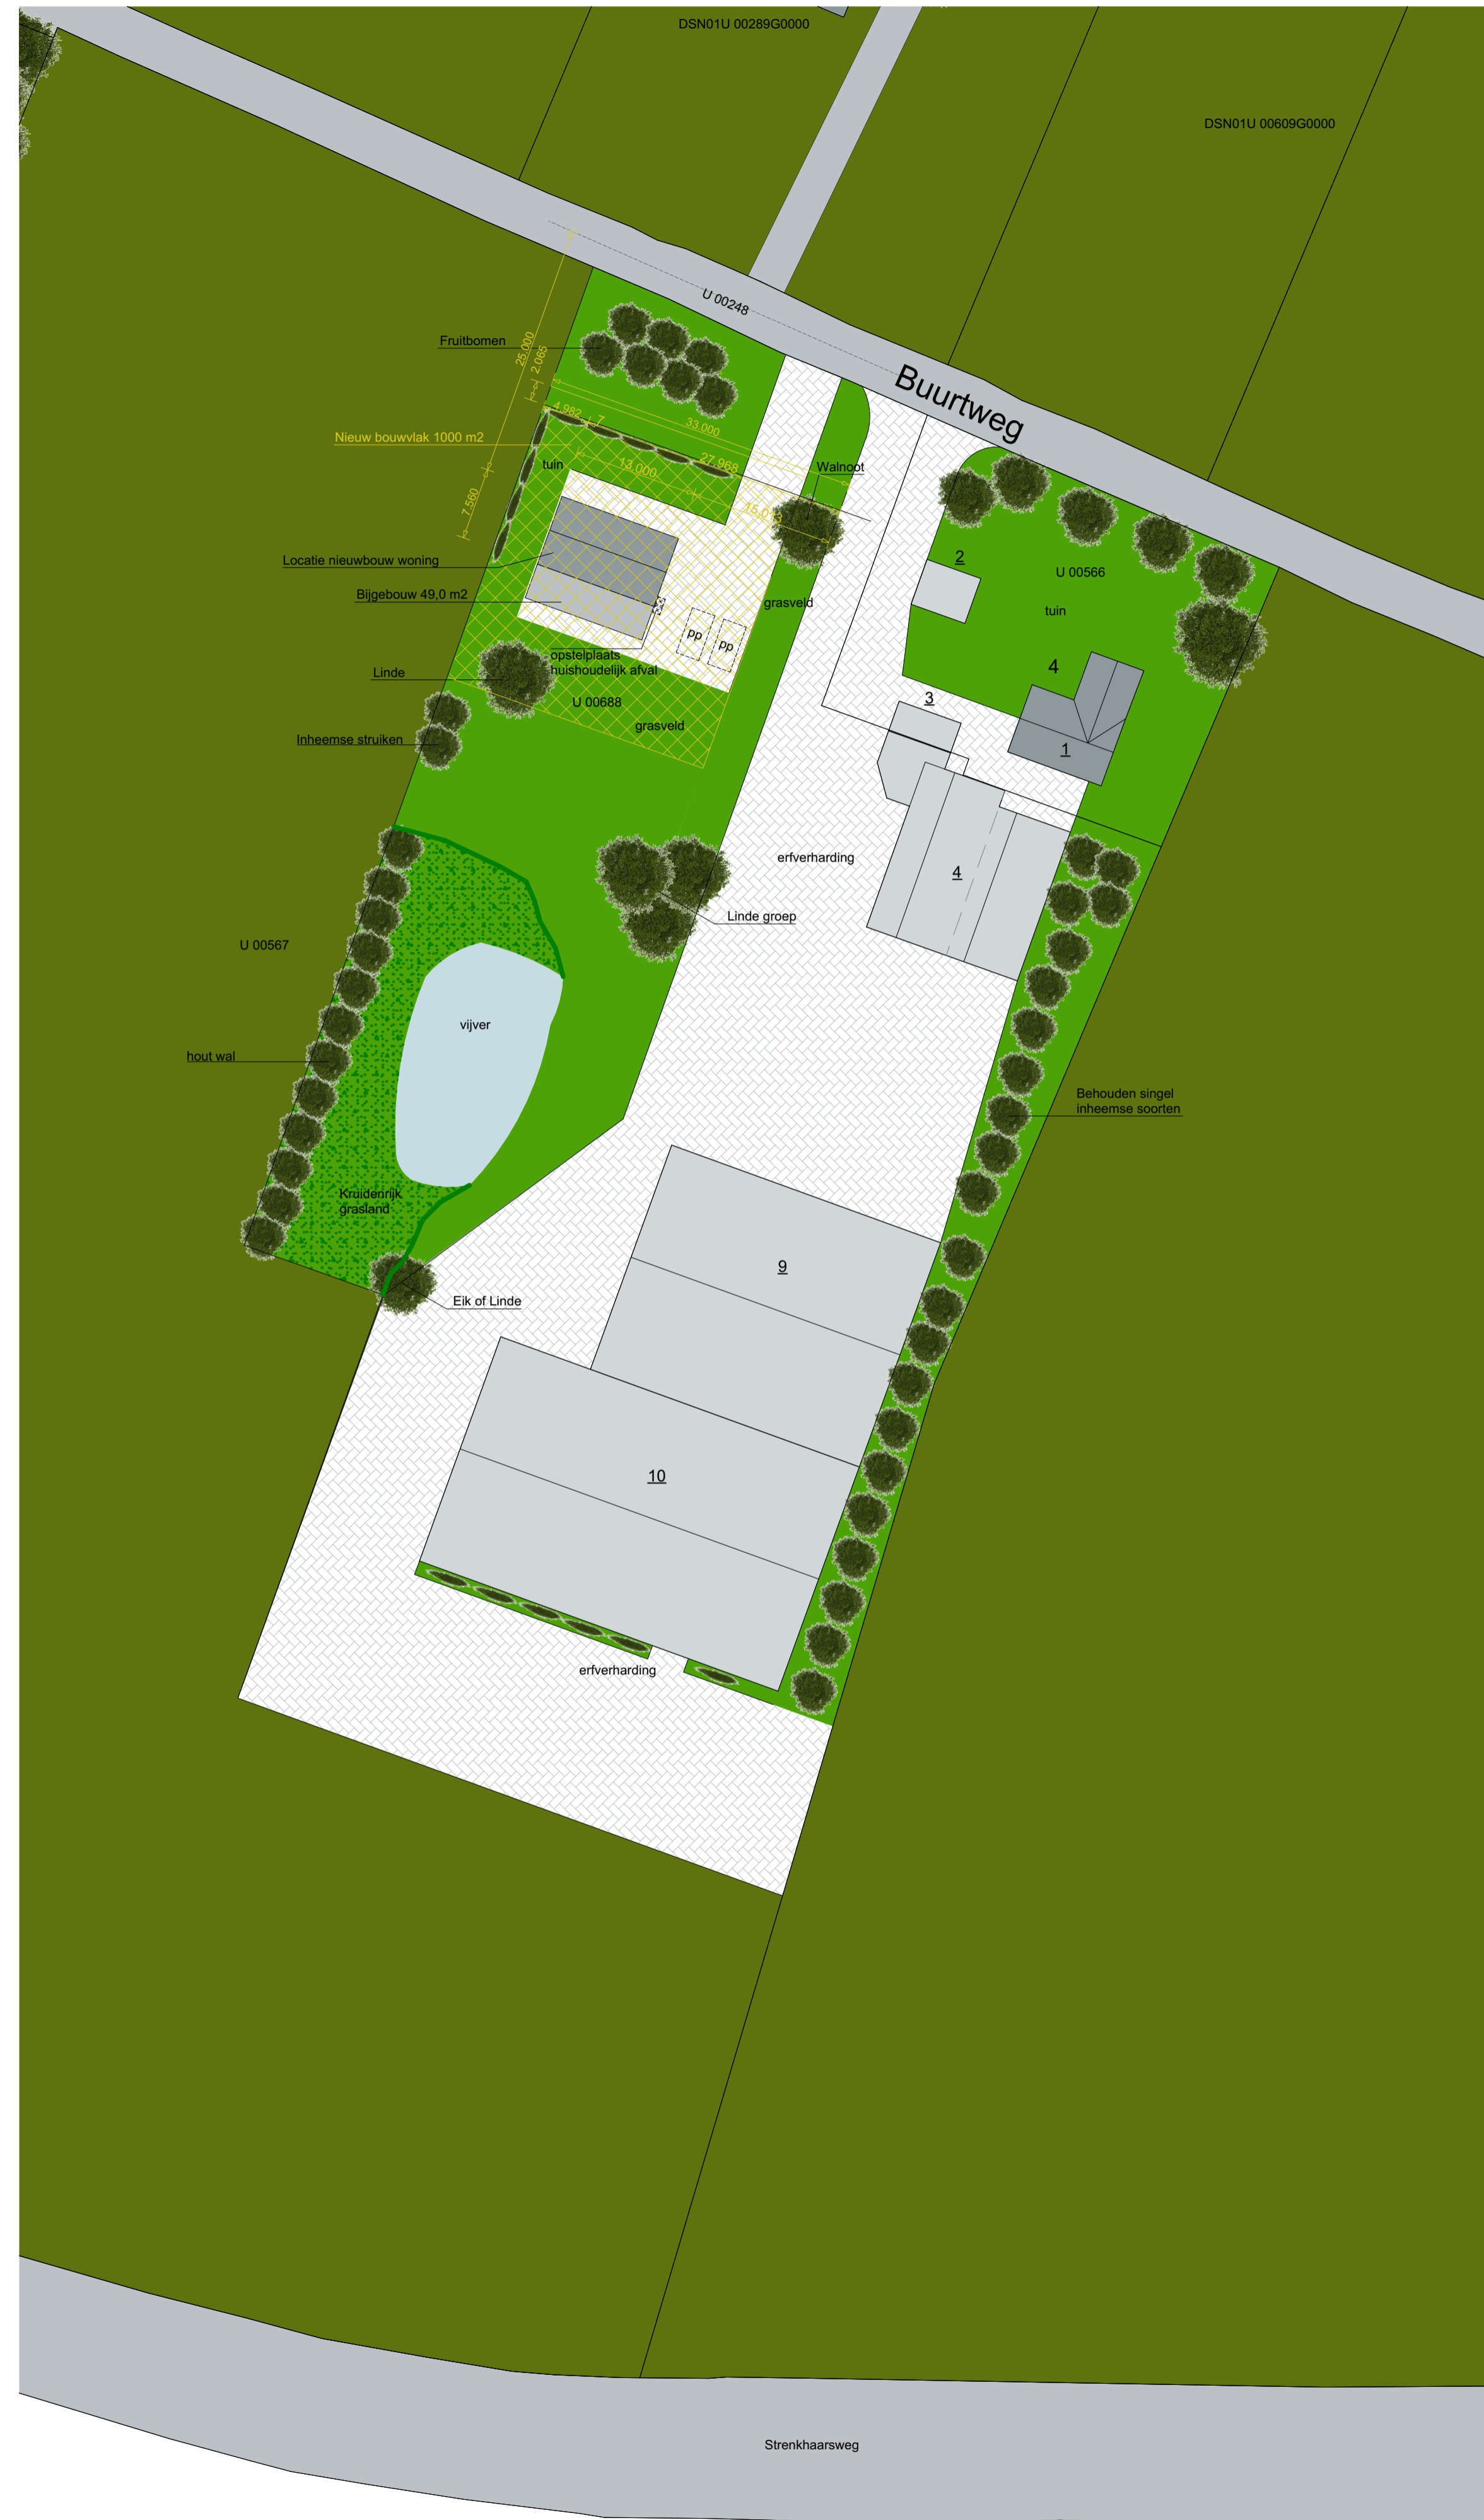

GEWIJZIGD

1	woonhuis	-
2	tuinhuis / overkapping	30,0 m ²
3	carport	22,77 m ²
4	kantoor / bedrijfsgebouw	326,13 m ²
5	bedrijfsgebouw	277,44 m ²
6	overkapping	21,78 m ²
7	container	42,64 m ²
8	kassen	513,83 m ²
9	bedrijfsgebouw (SDE subsidie)	750,0 m ²
10	bedrijfsgebouw (SDE subsidie)	1000,0 m ²

Locatie Haarweg 43 te Lemelerveld	
Schuur (afgebrand)	282,0 m ²
Verwijderen bestaande mestkelders	49,0 m ²
Verwijderen twee mestputten	9,0 m ²

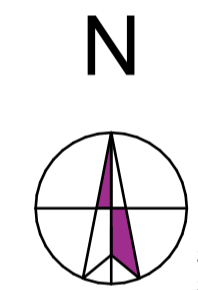

Situatie Gemeente Dalfsen
Sectie U nr. 566 - 567
Schaal 1:500

Revisie G:		
Revisie F:	27.06.2023	Projectleider:
Revisie E:	04.11.2022	Bas Ploemmes
Revisie D:	10.06.2022	Tel: 06-15443389
Revisie C:	08.11.2021	Getekend:
Revisie B:	28.10.2021	Stefan Meijer
Revisie A:	12.10.2021	Tel: 0529-700209
Datum:		

Project
Herbestemmen perceel Buurtweg 4
a.d. Buurtweg 4, 8152 DD te Lemelerveld

Opdrachtgever:
Schrieken Lelies B.V.
Buurtweg 4
8152 DD Lemelerveld

Werknr:
21 - 133 - 04
Schaal 1:500



BOUWTEKTUUR
bouwkundig advies en tekenwerk
Wannestraat 26
7722 RT Dalfsen
Tel: 0529-700209
info@bouwtektuur.nl
www.bouwtektuur.nl