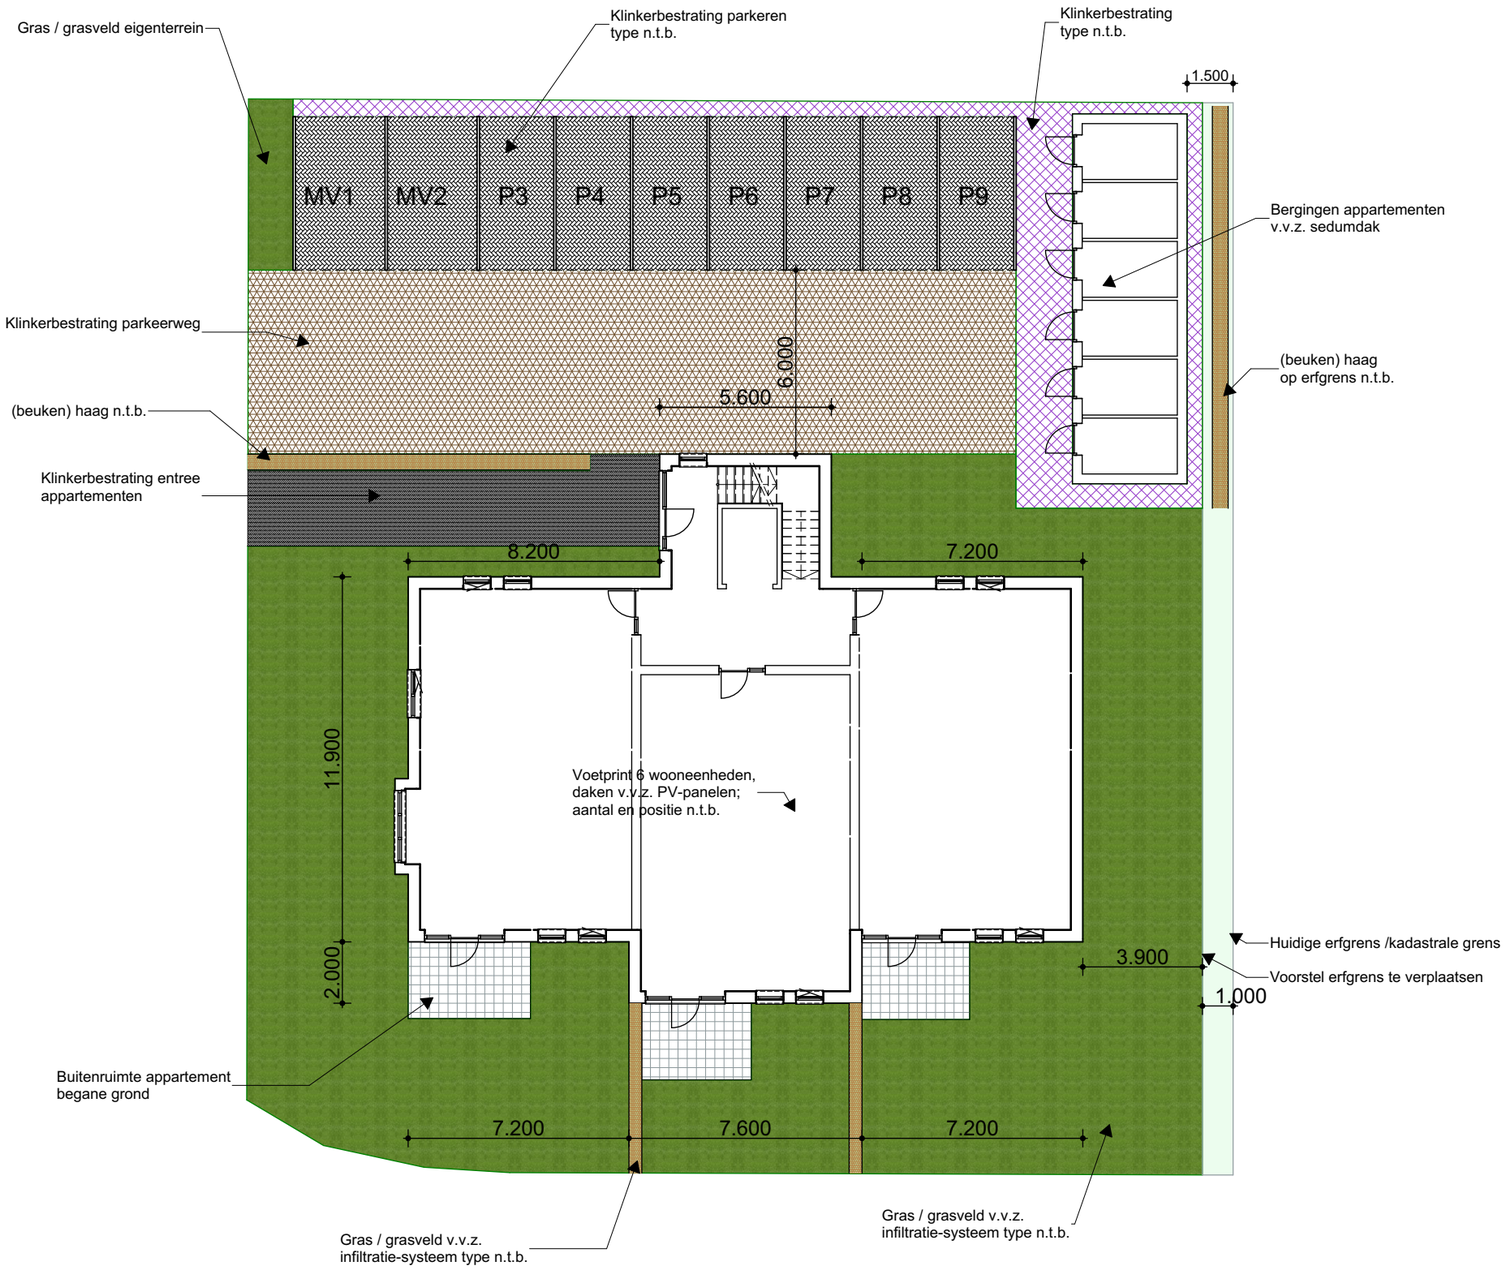

dedem architectuur

Markt 1A
7701 GV Dedemsvaart
Tel. 0523-615001
KvK. 56583826

info@dedemarchitectuur.nl
www.dedemarchitectuur.nl

Onderdeel: **Terrein- overzicht**

Getekend:		Status	: Voorlopig	Datum	: 30-01-2023
Schaal	: 1:200	Formaat	: A3	Gewijzigd:	

tekeningnummer :
22-001-VO-02-01

Dedem Architectuur heeft op al haar tekeningen en andere documenten het eigendoms- en auteursrecht ongeacht aan wie zij ter beschikking zijn gesteld. Maatvoering in millimeters, tenzij anders vermeld.