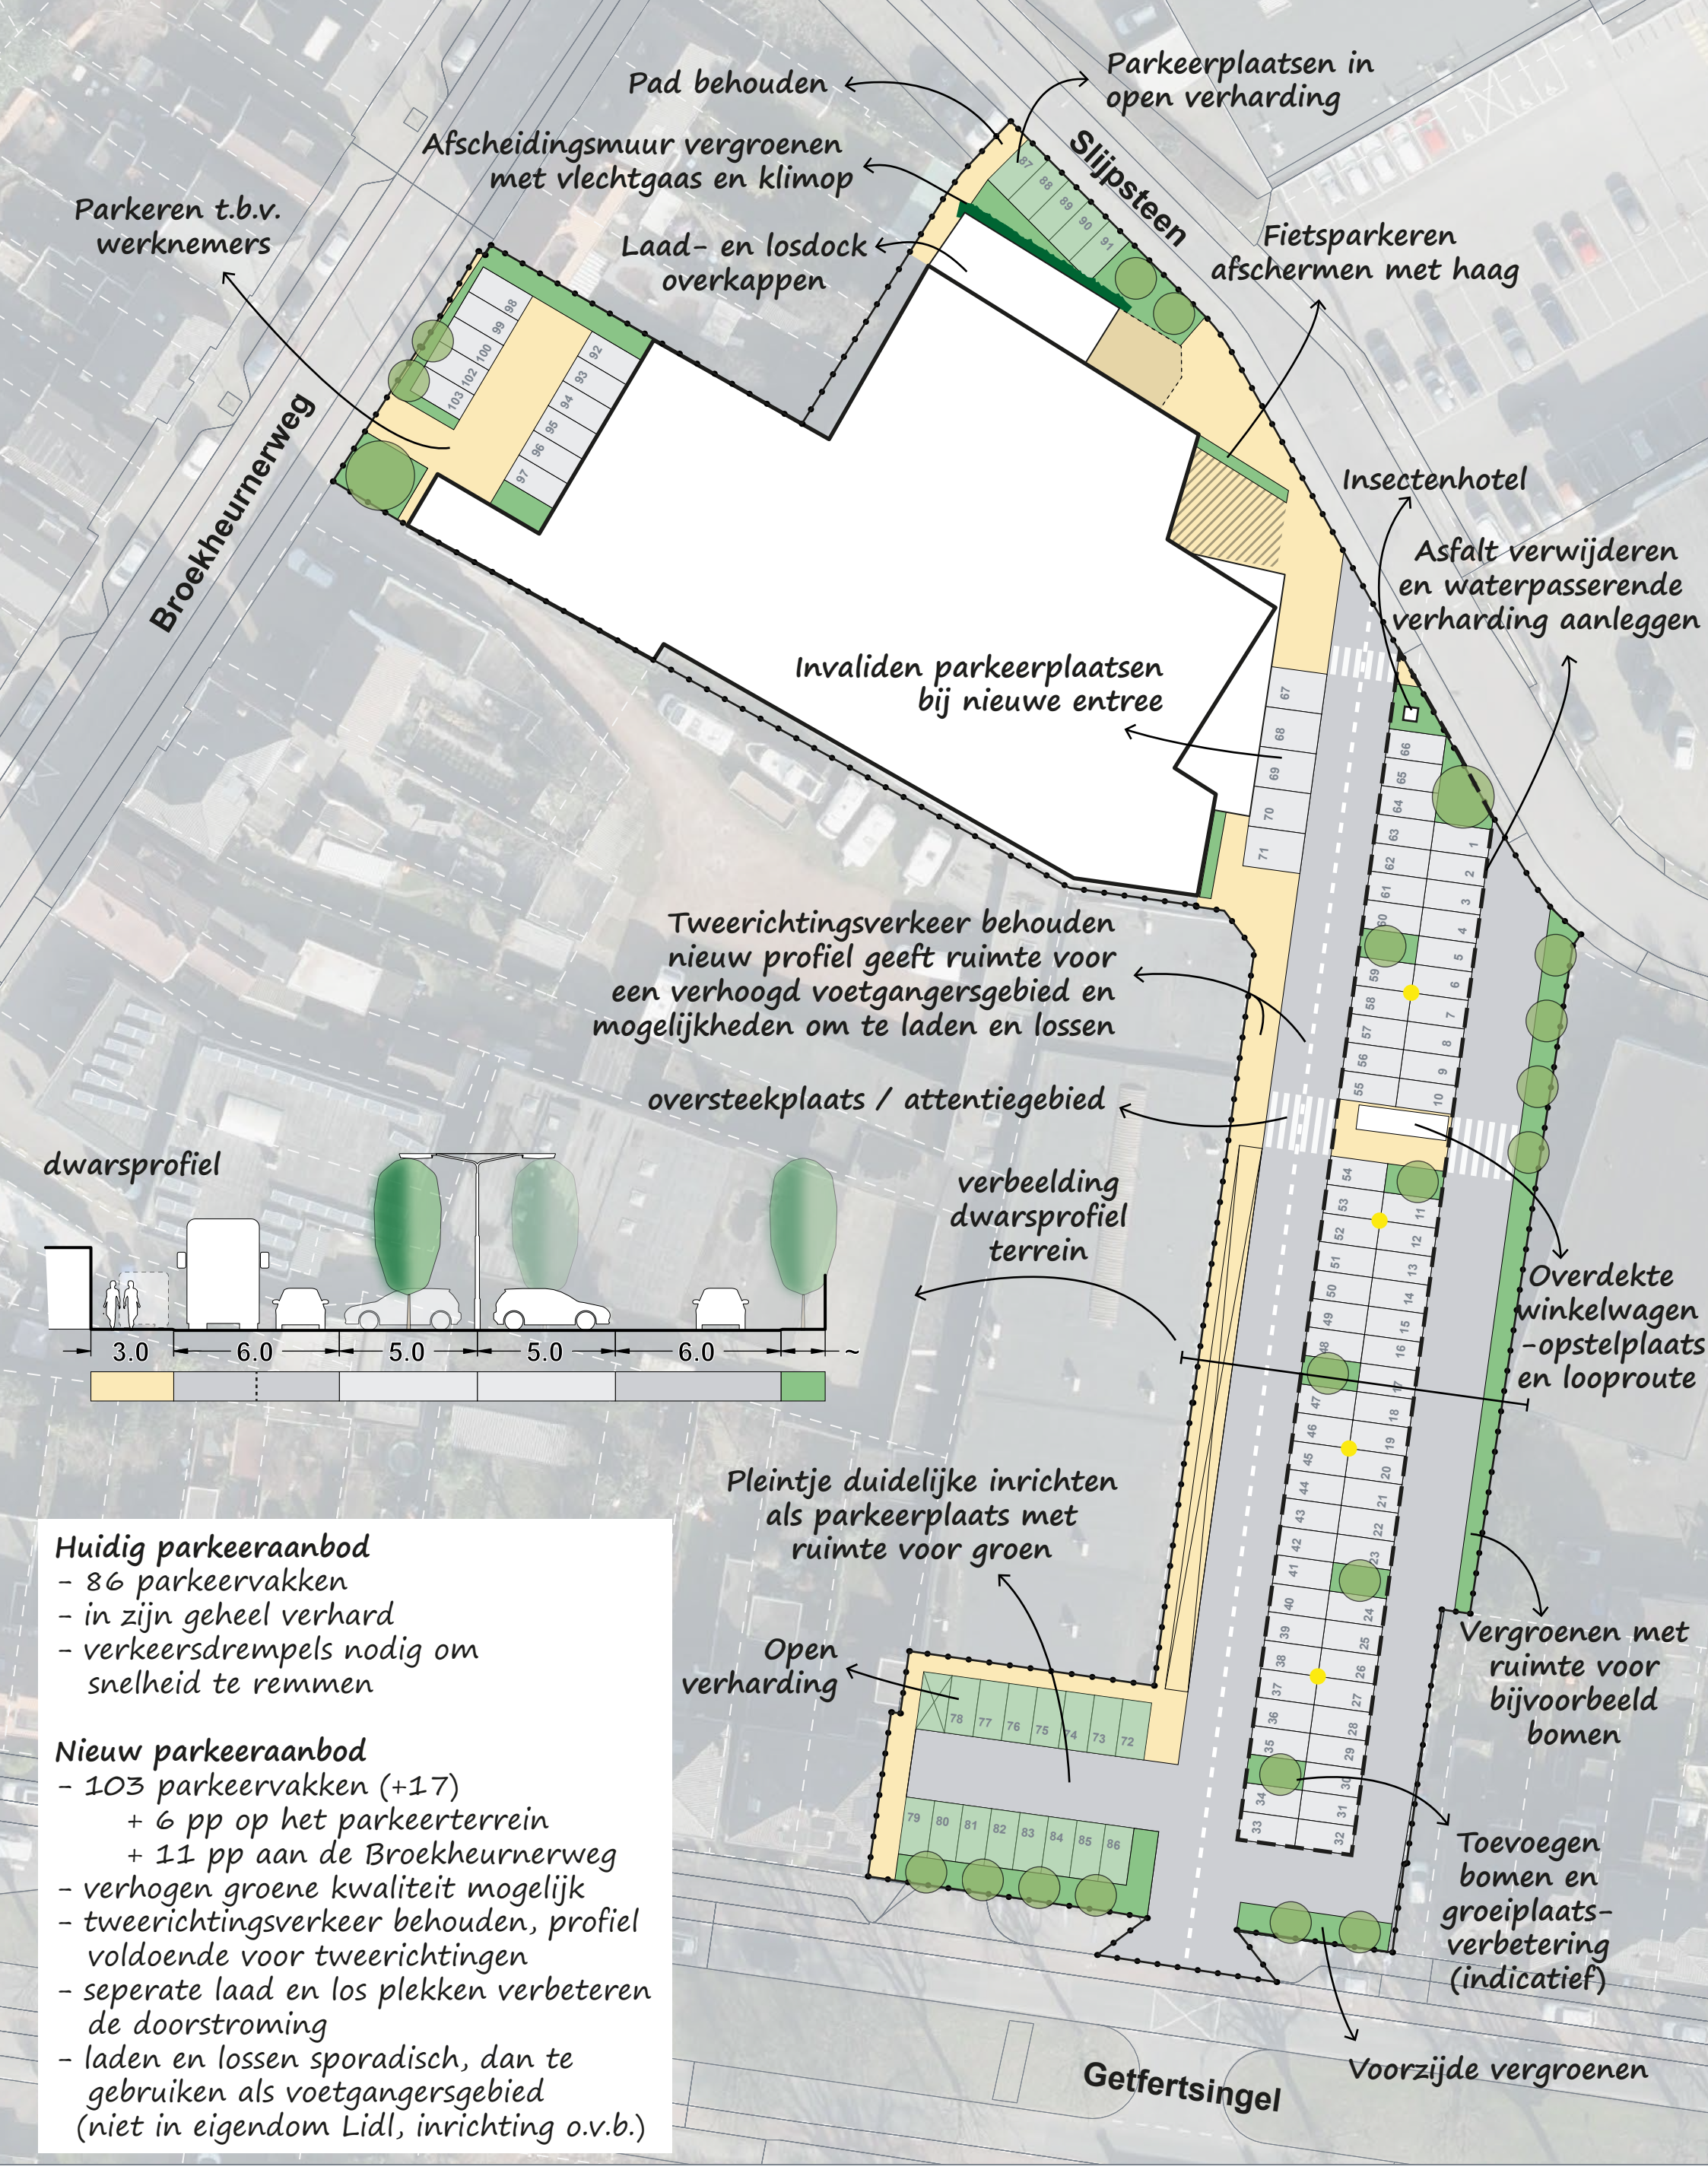

Huidig parkeeraanbod
- 86 parkeervakken
- in zijn geheel verhard
- verkeersdrempels nodig om snelheid te remmen

Nieuw parkeeraanbod
- 103 parkeervakken (+17)
  + 6 pp op het parkeerterrein
  + 11 pp aan de Broekheurnerweg
- verhogen groene kwaliteit mogelijk
- tweerichtingsverkeer behouden, profiel voldoende voor tweerichtingen
- seperate laad en los plekken verbeteren de doorstroming
- laden en lossen sporadisch, dan te gebruiken als voetgangersgebied (niet in eigendom Lidl, inrichting o.v.b.)

BRO Ruimte om in te leven

Herinrichting parkeerterrein Lidl Slijpsteen te Enschede

Gemeente Enschede

Boxtel
Bosscheweg 107
5282 WV Boxtel
+31 (0)411 850 400
www.bro.nl
info@bro.nl

Datum: 22/12/2021
Getekend: LV
Tekeningnr.: 1/1

Schaal: 1:500
Formaat: A3
Projectnr.: P04310

N