

# Erve Knippert Haaksbergen

Korte onderbouwing van de landschappelijke inpassing van het erf aan de Hulstweg 11 te Haaksbergen.

- Tuin- en landschapsarchitecten
- Versie 03, 18-05-2022
- OPDRACHTGEVER

[Redacted text]

## ONTWERP

[Redacted text]

## INHOUDSOPGAVE

INLEIDING	2
LANDSCHAPPELIJKE OORSPRONG	2
LANDSCHAPPELIJKE ONTWIKKELINGEN	3
LANDSCHAPPELIJKE SITUATIE	3
ERFBOS	6
ACHTERERF	6
CENTRAAL ERF	7
ERF WEST	8
BOOMGAARD	8
TUINEN	9

[Redacted text]

Tuin- en Landschapsarchitecten

donderdag 24 november 2011

Vervangers uitsluitend in overleg met [REDACTED]

640 Acer campestre	60-100 haagpl.
15 Amelanchier lamarckii	80-120 bospl.
20 Amelanchier lamarckii	80-120 bospl.
640 Carpinus betulus	60-100 haagpl.
45 Corylus avellana	80-120 bospl.
210 Crataegus monogyna	60-100 haagpl.
45 Crataegus monogyna	80-120 bospl.
430 Crataegus monogyna	60-100 haagpl.
20 Crataegus monogyna	80-120 bospl.
640 Fagus sylvatica	60-100 haagpl.
9 Hoogstamfruit n.o.t.k.	10-12 mk.
15 Ilex aquifolium	80-120 bospl.
1 Juglans regia	12-14 mk.
6 Quercus robur	12-14 mk.
20 Sorbus aucuparia	80-120 bospl.
5 Tilia cordata 'Rancho'	12-14 mk.
35 Viburnum opulus	80-120 bospl.

## INLEIDING

- In deze korte rapportage wordt de landschappelijke inpassing van erve Knippert beschreven.
- In 2011 zijn in het kader van een rood-voor-roodproject de nodige investeringen in ruimtelijke kwaliteit uitgevoerd. Hier wordt daar niet opnieuw ingegaan.

## LANDSCHAPPELIJKE OORSPRONG

Het plangebied bevindt zich in een landschap dat begon als heideontginningslandschap. Dat betekent dat het erf in dit landschap een redelijk formele uitstraling mag hebben.





## ■ LANDSCHAPPELIJKE ONTWIKKELINGEN




- Het oorspronkelijke boerenerf is geleidelijk getransformeerd naar een zorg erf met de nodige agrarische activiteiten. De stedenbouwkundige opzet is echter globaal gebleven zoals die was.
- Gezien de nieuwe functies zijn er natuurlijk veel kleinschalige elementen te vinden die ook bij een zorg erf mogen passen.

## LANDSCHAPPELIJKE SITUATIE

Op de volgende pagina wordt de bestaande landschappelijke situatie gevisualiseerd.

Op de daarna volgende pagina's wordt aan de hand van foto's beschreven wat de kwaliteiten zijn die het erf maken wat het nu is.

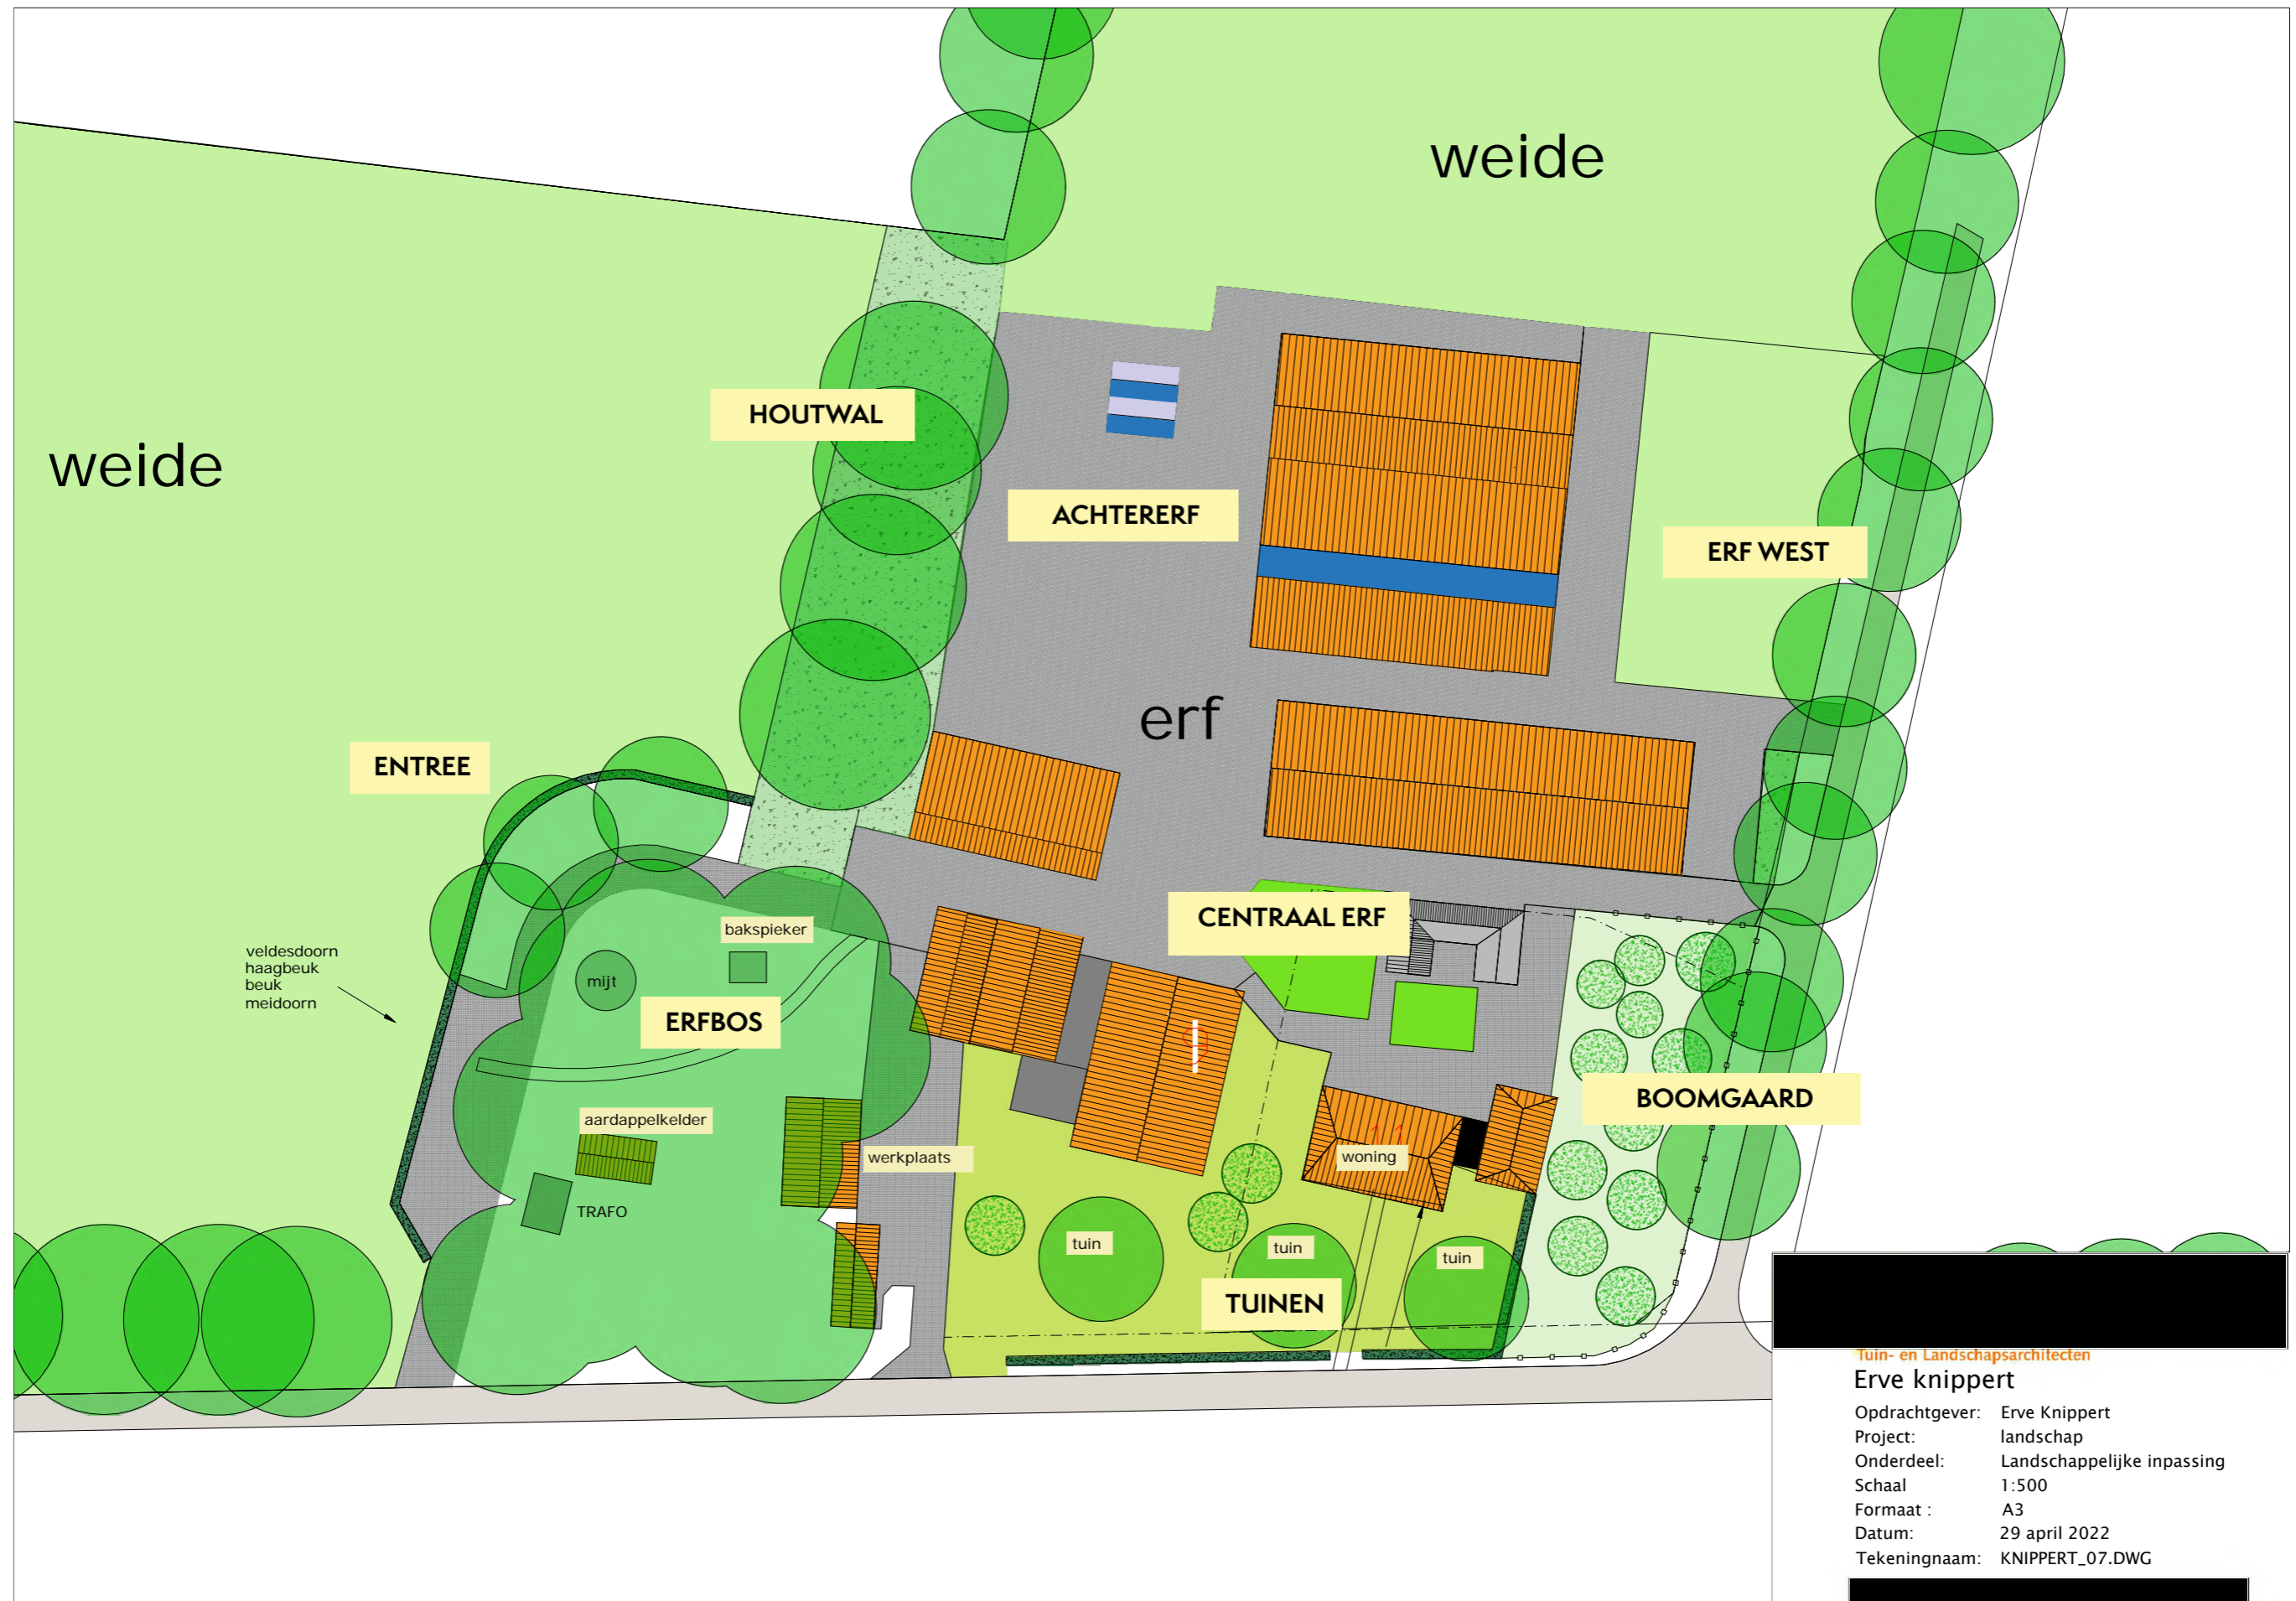

Tuin- en Landschapsarchitecten  
**Erve knippert**  
 Opdrachtgever: Erve Knippert  
 Project: landschap  
 Onderdeel: Landschappelijke inpassing  
 Schaal: 1:500  
 Formaat: A3  
 Datum: 29 april 2022  
 Tekeningnaam: KNIPPERT\_07.DWG



ENTREE

- De entree wordt bepaald door een haag rondom het parkeerterreintje. Aansluitend zijn er een drietal vitale eiken.
- De hooimijt in gebruik als houtopslag vormt een fraai element in het beeld.

De inkadering in het heideontginningslandschap is hier waar te nemen in de vorm van de Elzensingel, in de achtergrond, die het erf verbindt met het achterliggende landschap.

Hoevenlandschap



Heideontginning



### ERFBOS

Het oude erfbos kent de nodige fraaie en vitale oude eiken die beeldbepalend zijn voor het erf in relatie tot het landschap. Het erfbos loop aan de achterzijde van het erf door in het landschap in de vorm van hakhout, els, met enig opgaand geboomte.

Hoewel er geen sprake is van een groter historisch erf is er toch een met een historisch erf verwant zwaar bomenbestand aanwezig. Dat is hier sfeerbepalend.



### ACHTERERF

Het centrale erf is zuiver functioneel en kent een kasje voor het kweken van planten.



### CENTRAAL ERF

In de 'oksel' van de diverse gebouwen is er een centraal erfgebied waarin de sfeer van moestuinen en gezelligheid het beeld bepaald.





### ERF WEST

Aan de westzijde bevindt zich de aansluiting met de zijweg waar het beeld bepaald wordt door eiken langs de weg. Er is enige opslag en zijn er entreesituaties voor de agrarische functies.

Op deze locatie is, langs de weg, de voor het heideontginnings-landschap kenmerkende lijnvormige groene structuur zichtbaar. De aansluiting met het erf is duidelijk in de vorm van enkele grotere opgaande bomen die deel uit maken van de erfsituatie.

### BOOMGAARD

Op de hoek van de Hulstweg en de zijweg is er een fraaie boomgaard met passende kippenhokjes alsmede een passend hekwerk. Ook is er een hakhoutsingeltje langs de weg dat op de foto's zichtbaar recent goed is afgezet maar weer zal opgroeien zoals het hoort.







## TUINEN

Aan de Hulstweg zijn er diverse tuinen die allemaal een aantal passende bomen en heesters kennen. Langs de weg staan passende hagen en hekwerken.

Een Twents erf kent een veelheid aan kleinere gebouwen, schuurtjes etc. Dit vermengd met de nodige vruchtbomen. Dat is per traditie kenmerkend voor het gemengd bedrijf. Hier is dat sfeerbepalend.





