


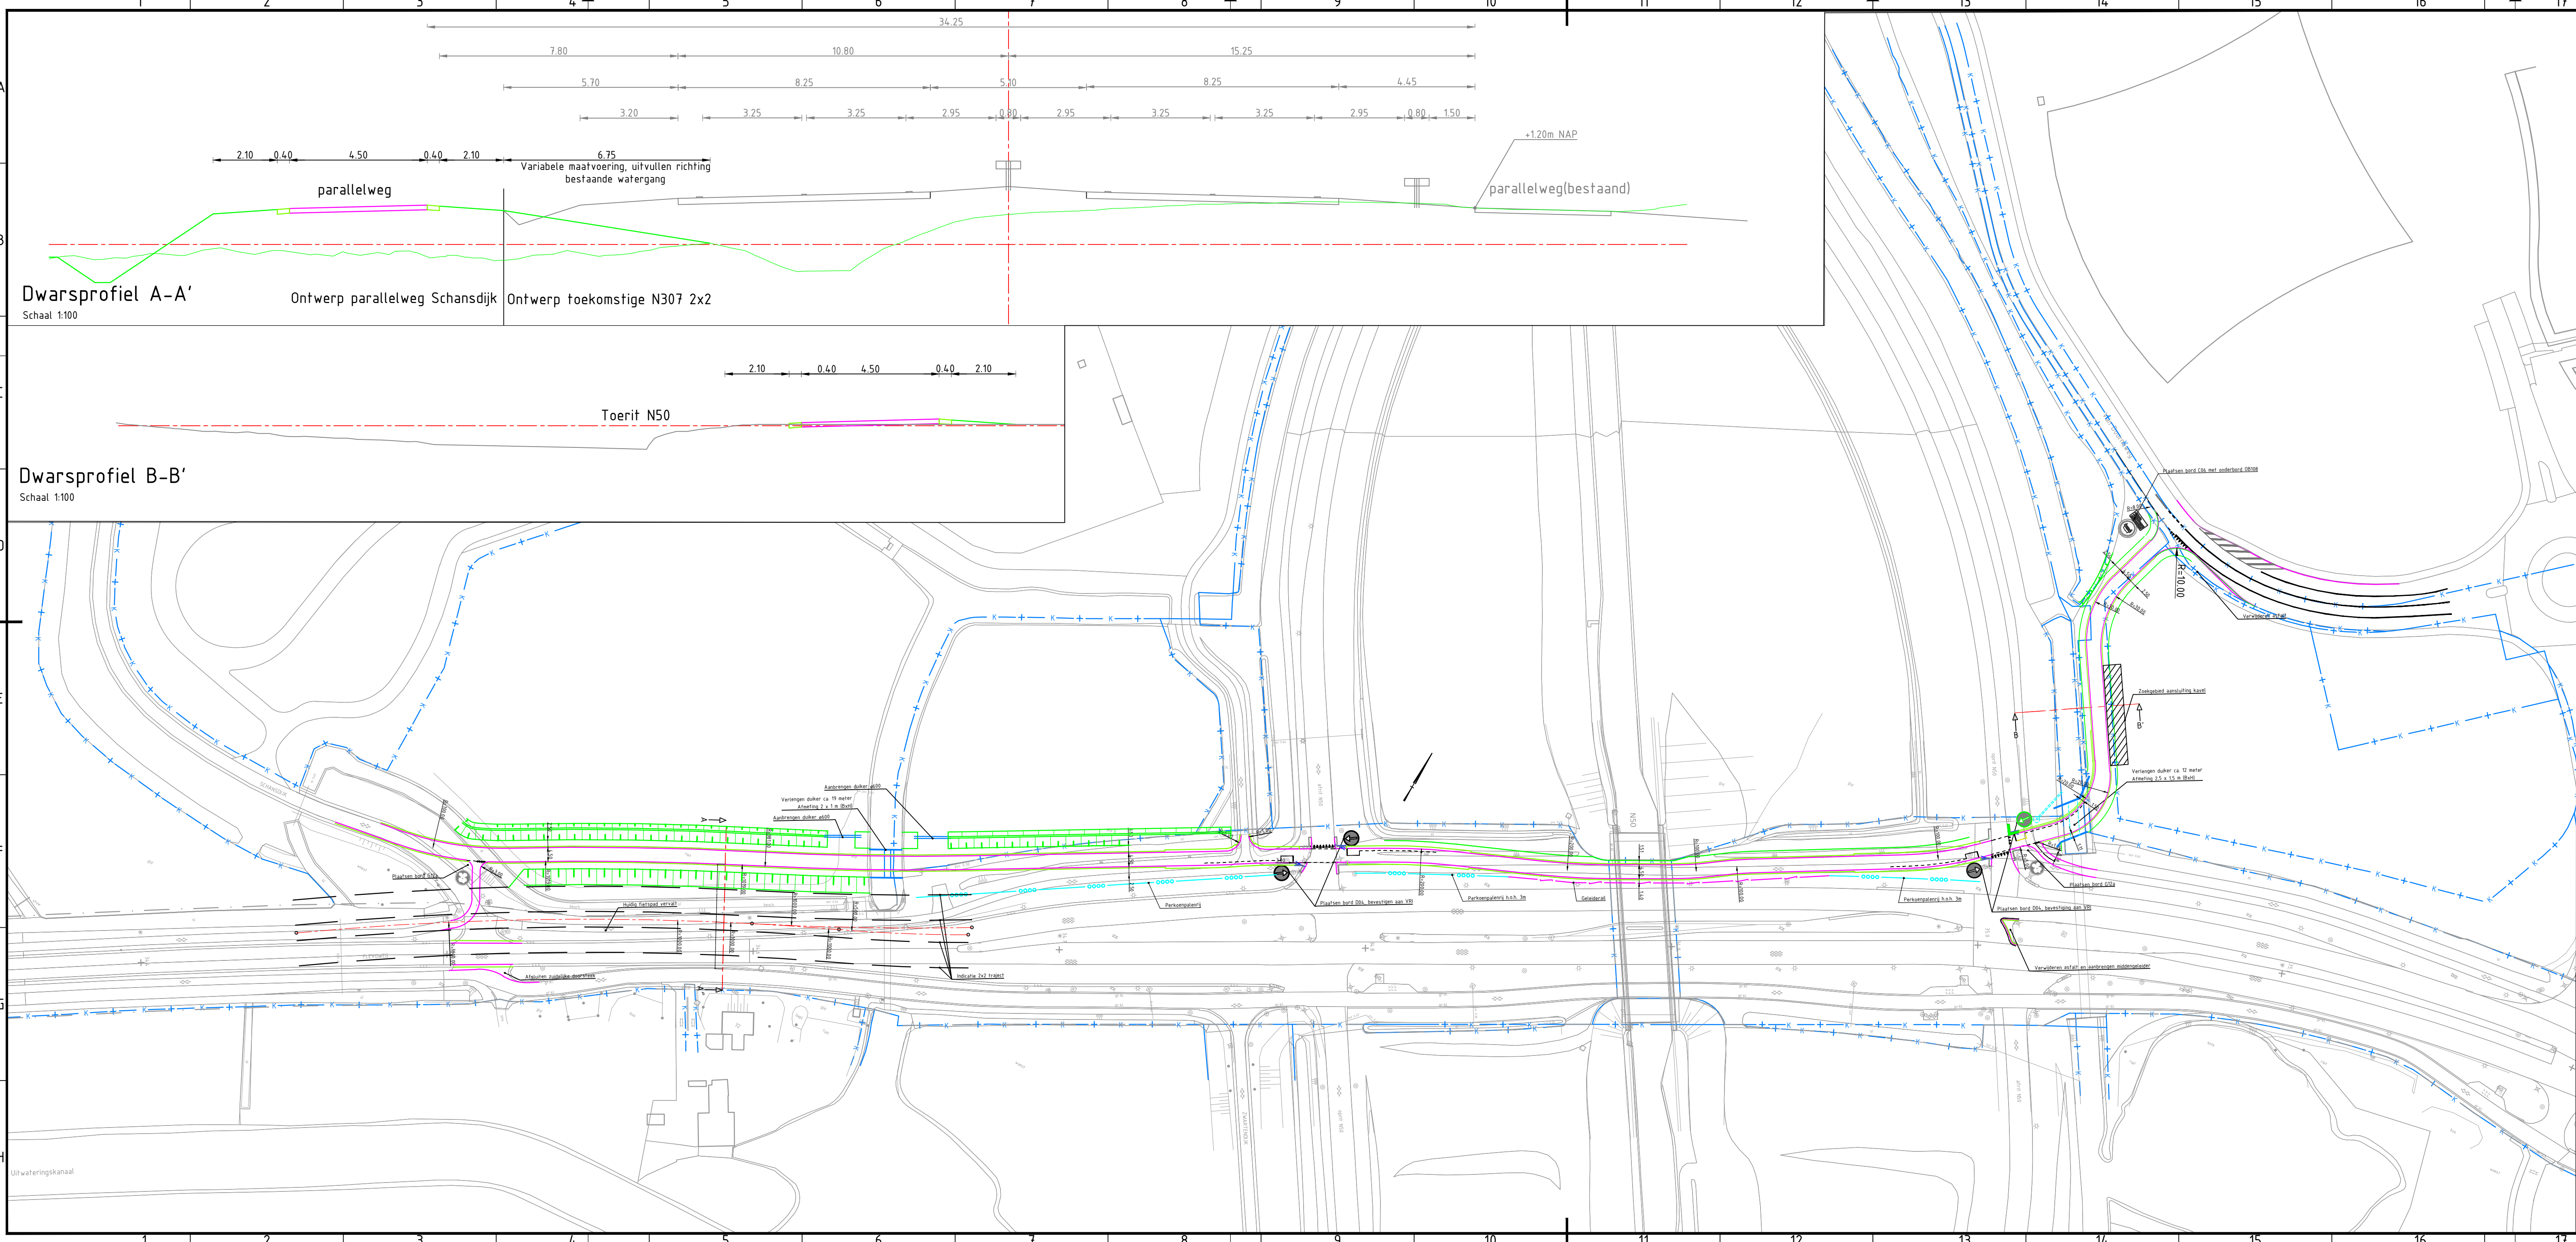

Dwarsprofiel A-A'

Schaal 1:100

Ontwerp parallelweg Schansdijk

Ontwerp toekomstige N307 2x2

Dwarsprofiel B-B'

Schaal 1:100

Toerit N50

Legenda

Geometrie	Omschrijving	Status
	As	Nieuw
	Geleiderail	Nieuw
	Perkoempalenrij	Nieuw
	Berm	Nieuw
	Sloot	Nieuw
	Kadastrale grens	Nieuw
	Leiconblok	Nieuw
	Kantverharding	Nieuw
	Grasbetonsteen	Nieuw
	Driehoek 0.30-0.30	Nieuw
	Driehoek 0.50-0.70	Nieuw
	Stopstreep (0.30)	Nieuw
	Streep 1-1 (0.10)	Nieuw
	Langsstreep 3-3	Nieuw
	Langsstreep doorgetrokken (0.10)	Nieuw
	Langsstreep doorgetrokken (0.15)	Nieuw
	Duiker	Nieuw
	Symbol	Status
	3lichtverkeerslantaarn rond 3x200 mm	Nieuw

1	03-07-2018	Laatste wijzigingen	SH
Wijziging	Datum	Omschrijving	Acc.

N307 grens Flevoland - Kampen ged. Schansdijk - Kampen		BLAD 1
Voorontwerp		Schaal 1:1000
Ontsluitingsweg Schansdijk		Ontwerp
		Getekend 14-12-2018 G. Nieuwhof
		Gectrl.-PL 14-12-2018 S. Hoekstra
		Status definitief
Overzichtstekening	Formaat 420x1050	Projectnummer BF7156
		Tekening-nummer BF7156-V0001