


Noordermiddenweg

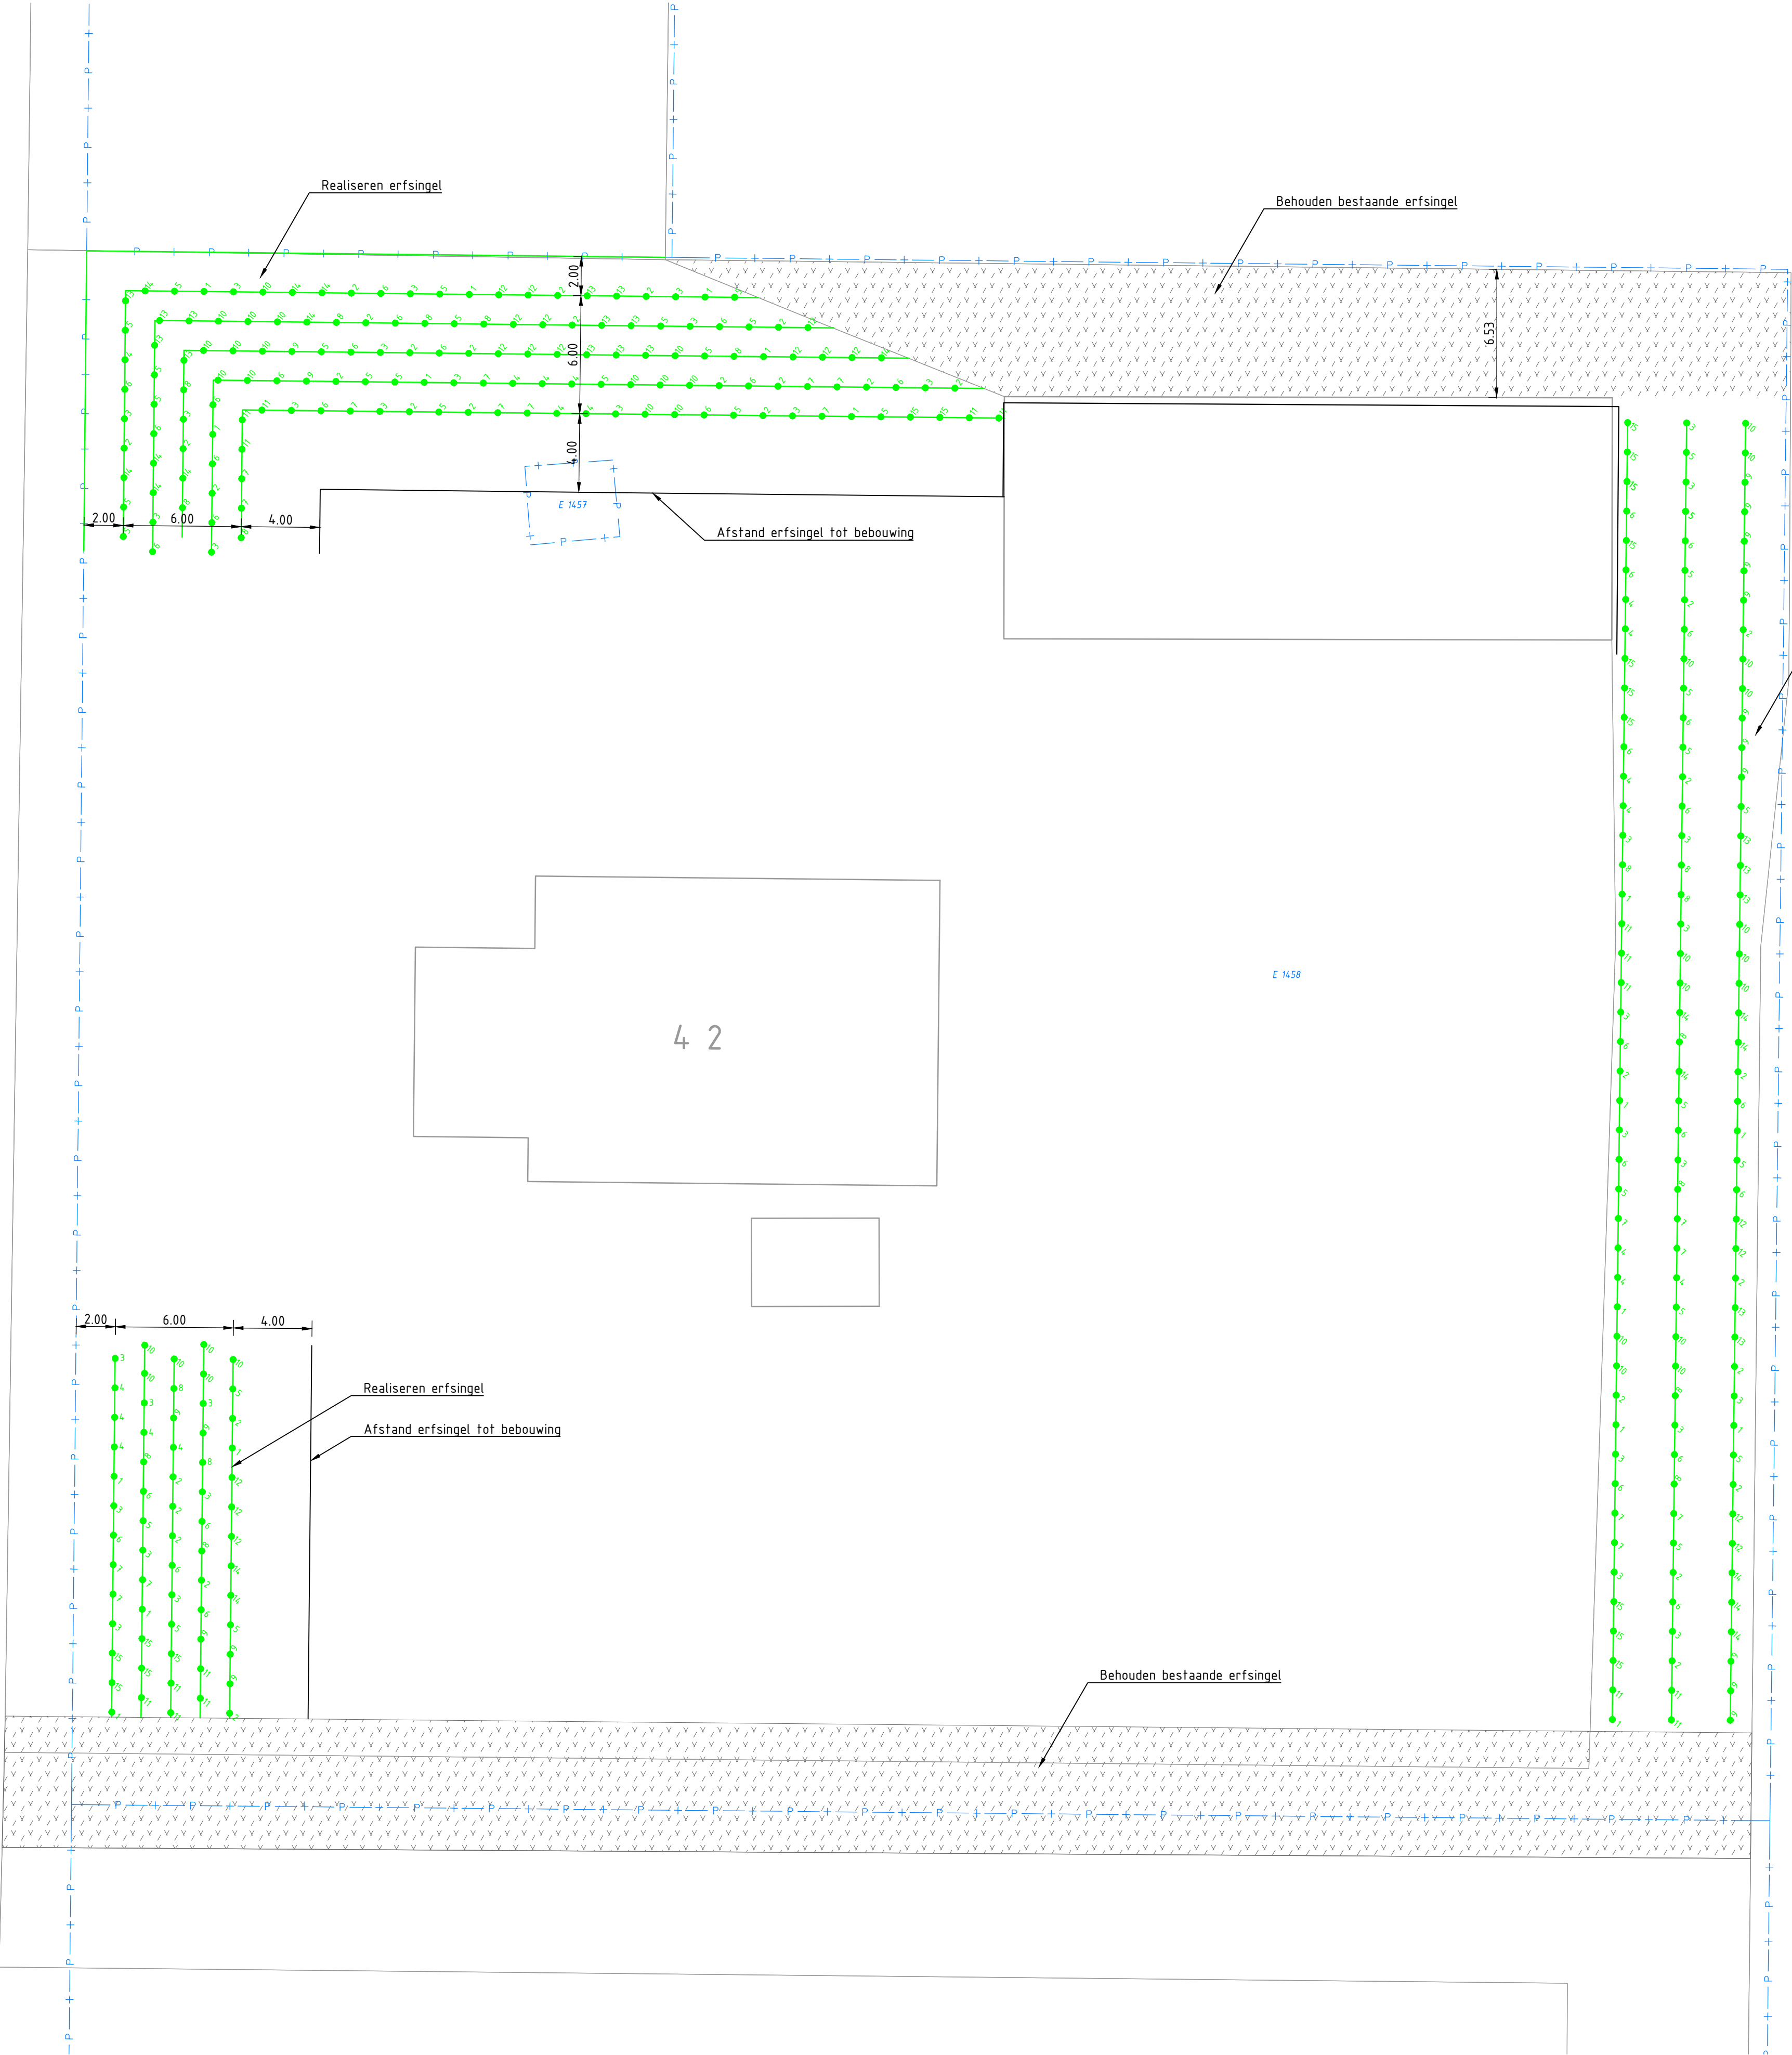

Legenda beplanting circa 500 st. totaal

- | | |
|---|--|
|  | 5% Haagbeuk, <i>Carpinus betulus</i> , 60–100cm, verdraagd schaduw, 18st. |
|  | 10% Winterlinde, <i>Tilia cordata</i> , 80–100cm, heeft licht nodig, 36st. |
|  | 10% Eik, <i>Quercus robur</i> , 80–120cm, verdraagd, lichte schaduw, 36st. |
|  | 5% Veldesdoorn, <i>Acer campestre</i> , 60–100cm, struikvormige boom, 18st. |
|  | 10% Els, <i>Alnus glutinosa</i> , 80–100cm, snelle groeier 36st. |
|  | 10% Gewone eedoorp, <i>Acer pseudoplatanus</i> , 80–100cm, verdraagd schaduw, 36st. |
|  | 5% Rode kornoelje, <i>Cornus sanguinea</i> , 50–80cm, verdraagd schaduw, 18st. |
|  | 5% Gele kornoelje, <i>Cornus mas</i> , 50–80cm, verdraagd schaduw, 18st. |
|  | 5% Gewone liguster, <i>ligustrum vulgare</i> , 60–100cm, houdt 's winters lang blad, 18st. |
|  | 10% Hazelaar, <i>Corylus avallana</i> , 50–80cm, verdraagd schaduw, 35st. |
|  | 5% Vogelkers, <i>Prunus padus</i> , 50–80cm, verdraagd schaduw, 16st. |
|  | 5% Kardinaalsmoss, <i>Euonymus europaea</i> , 60–100cm, zonnige standplaats, 18st. |
|  | 5% Hondсроos, <i>Rosa canina</i> , 50–80cm, zonnige standplaats, 17st. |
|  | 5% Gelderse roos, <i>Viburnum opulus</i> , 50–80cm, zonnige standplaats, 18st. |
|  | 5% Wedegod, <i>Rhamnus Cartharticus</i> , 60–100cm, Verdraagd schaduw, 18st. |

versie	Datum	Getek.	Gecon.	Opmerking	Aan deze tekening kunnen geen rechten worden ontleend	
a	10-08-2021	K.W.	R.J.	Eerste uitgave		
b	07-10-2021	C.J.H.	R.J.	Erfinsing aangepast aan opmerkingen		
Project		Noordermiddenweg 4 2				
Onderdeel		Groentekening				
Opdrachtgever		T van Scheppingen				
Projectnummer		6296				
Schaal	Eerste uitgave	Formaat	Eenheid	Tek. Nr.	Blad. Nr.	
1:200	10-08-2021	A1	M	60.1	1/1	