

Opdrachtgever:

SAB
Postbus 479
6800 AL Arnhem

Opdrachtnummer:

65848

Status rapport:

Definitief

Datum rapport:

10 oktober 2012

RAPPORT
verkennend bodemonderzoek
locatie aan de Weseperweg
te Heeten

Lankelma Geotechniek Zuid B.V.
Postbus 38
5688 ZG Oirschot
Tel: 0499 – 578520
Fax: 0499 - 578573
E-mail: info@lankelma-zuid.nl



SAMENVATTING RESULTATEN

Algemeen

Opdrachtnummer : 65848
 Soort onderzoek : verkennend bodemonderzoek conform NEN 5740
 Adres : Weseperweg te Heeten
 Gemeente : Raalte
 Opdrachtgever : SAB
 Projectadviseur : ing. W.J. H. v.d. Heuvel
 Datum rapport : 10 oktober 2012
 Opp. locatie : ca. 5.000 m²
 Coördinaten : x = 215,57 en y = 483,50

Aanleiding onderzoek

Aanleiding voor het onderzoek is een wijziging van het bestemmingsplan en vervolgens de geplande realisatie van een zorgboerderij. Doel van het verkennend bodemonderzoek is de in het kader van de Woningwet en de hieraan gerelateerde gemeentelijke bouwverordening opgelegde verplichting tot het, middels een steekproef, vaststellen van de actuele bodemkwaliteit ter plaatse.

Hypothese

Onverdacht (ONV).

Laboratoriumonderzoek

Medium	Verontreinigingen	
	Parameter	Toetsing
<i>Bovengrond</i>		
MM1, MM2	-	-
<i>Ondergrond</i>		
MM3	-	-
<i>Grondwater</i>		
B1	-	-

- geen overschrijding

Conclusie en aanbevelingen

Daar geen van de onderzochte stoffen in zowel de grond als het grondwater de bovengrond de desbetreffende streefwaarde/achtergrondwaarde overschrijden, dient de onderzoekshypothese "onverdacht" te worden aanvaard.

Er bestaan uit bodemkwaliteitsoogpunt geen beperkingen ten aanzien van de geplande ontwikkelingen. De gemeente is in het kader van de omgevingsvergunning het bevoegd gezag.

In het kader van dit onderzoek is geen specifiek onderzoek (conform NEN 5707) verricht naar het voorkomen van asbest in de grond en op het maaiveld. Wel heeft een terreininspectie plaatsgevonden. In de vrijkomende grond en op het maaiveld zijn geen asbestverdachte materialen aangetroffen.

Opgemerkt wordt dat een bodemonderzoek niet kan worden gebruikt voor het bepalen van de kwaliteit van een partij vrijkomende grond. Hiertoe dient formeel een partijkeuring uitgevoerd te worden.

Inhoudsopgave

1	Inleiding	1
2	Vooronderzoek	2
2.1	Locatiegegevens	2
2.2	Historische informatie	2
2.3	Achtergrondwaarden	2
2.4	Regionale bodemopbouw en geohydrologie	2
2.5	Resumé	3
3	Onderzoeksprogramma	4
3.1	Hypothesestelling en onderzoeksstrategie	4
3.1.1	Hypothese	4
3.1.2	Onderzoeksstrategie	4
4	Uitvoering	5
4.1	Veldwerk	5
4.1.1	Grond	5
4.1.2	Grondwater	5
4.2	Afwijkingen ten opzichte van de BRL SIKB 2000 protocollen 2001 en 2002	5
4.3	Analysestrategie	6
5	Resultaten Laboratoriumonderzoek	7
5.1	Toetsingscriteria	7
5.1.1	Generiek referentiekader Wet bodembescherming (Wbb)	7
5.2	Grond	7
5.3	Grondwater	7
6	Conclusies en aanbevelingen	8

Bijlagen

Bijlage 1: Regionale ligging locatie
 Bijlage 2: Situatiekening met boorlocaties
 Bijlage 3: Profielbeschrijvingen
 Bijlage 4: Analysecertificaten grond en grondwater
 Bijlage 5: Toetsingstabellen grond en grondwater
 Bijlage 6: Fotorapportage
 Bijlage 7: Rapportageformulier veldwerk

	Paraaf	Datum
Auteur rapport: ing. W.J. H. v.d. Heuvel		10 oktober 2012
Kwaliteitscontrole: ing. C.N.W. van Eck		10 oktober 2012

Verzonden	Datum	Aantal
SAB	10 oktober 2012	2

1 Inleiding

In opdracht van SAB heeft Lankelma Geotechniek Zuid B.V. een verkennd bodemonderzoek uitgevoerd op een locatie aan de Weseperweg te Heeten, gemeente Raalte. De regionale ligging van de locatie is weergegeven in bijlage 1.

Aanleiding voor het onderzoek is een wijziging van het bestemmingsplan en vervolgens de geplande realisatie van een zorgboerderij. Doel van het verkennd bodemonderzoek is de in het kader van de Woningwet en de hieraan gerelateerde gemeentelijke bouwverordening opgelegde verplichting tot het, middels een steekproef, vaststellen van de actuele bodemkwaliteit ter plaatse.

Lankelma Geotechniek Zuid B.V. heeft geen binding met de opdrachtgever en de onderzoekslocatie anders dan als onafhankelijk onderzoeksbureau.

Het verkennd bodemonderzoek is uitgevoerd overeenkomstig de richtlijnen zoals beschreven in de Nederlandse norm NEN 5740: 2009 "Strategie voor het uitvoeren van verkennd bodemonderzoek".

Opgemerkt wordt dat bij een bodemonderzoek sprake is van een steekproefsgewijze bemonstering die er op is gericht om een indicatieve beoordeling te krijgen van de milieuhygiënische kwaliteit van de bodem. De mogelijkheid blijft daarom bestaan dat puntverontreinigingen, welke niet voortkomen uit het historisch onderzoek, niet door het onderzoek worden aangetoond. Tevens wordt erop gewezen dat het uitgevoerde onderzoek een momentopname is.

Het onderzoek is uitgevoerd in augustus/september 2012.

Voorliggend rapport presenteert de resultaten van het vooronderzoek (hoofdstuk 2), de onderzoekshypothese en -strategie (hoofdstuk 3) en de resultaten van het veldwerk (hoofdstuk 4) en analytisch onderzoek en de aan het onderzoek te verbinden interpretatie van de onderzoeksresultaten (hoofdstuk 5) en conclusies en aanbevelingen (hoofdstuk 6).

2 Vooronderzoek

Conform het onderzoeksprotocol NEN5725 is ten behoeve van de bepaling van de onderzoeksstrategie op onderhavige locatie een vooronderzoek uitgevoerd. De resultaten van dit vooronderzoek zijn opgenomen in voorliggend hoofdstuk. De in paragraaf 2.1 t/m 2.3 opgenomen informatie is afkomstig van/uit:

- terreininspectie;
- het archief van Lankelma Geotechniek Zuid B.V.;
- archiefonderzoek door een ambtenaar van de gemeente Raalte;
- historische kaarten;
- website www.bodemloket.nl.

2.1 Locatiegegevens

De onderzochte locatie is gelegen aan de Weseperweg te Heeten, gemeente Raalte. Kadastraal is de locatie bekend onder sectie K, nr. 1811. De coördinaten volgens het R.D. stelsel zijn $x = 215,57$ en $y = 483,50$ (zie bijlage 1, regionale ligging).

Het oppervlak van de onderzoekslocatie bedraagt in totaal circa 5.000 m². Ten tijde van de uitvoering van het onderzoek was onderhavig perceel in gebruik als weiland. De naaste omgeving heeft overwegend een agrarische bestemming. Aan de oostelijke zijde is een verzorgingstehuis gesitueerd.

2.2 Historische informatie

Uit het historisch kaartmateriaal blijkt dat er eind 19^e eeuw sprake was van een gebied met een agrarische bestemming. Deze bestemming is tot voor kort niet significant gewijzigd.

Bij de gemeente Raalte zijn geen gegevens bekend van bodemonderzoeken welke op de locatie zijn verricht. Tevens zijn er geen gegevens bekend over een eventuele (voormalige) ligging van ondergrondse opslagtanks, milieuvergunningen of bouwvergunningen. In de directe nabijheid van de onderzoekslocatie zijn onderzoeken uitgevoerd. Hierbij werd in de grond arseen aangetroffen. De huidige onderzoekslocatie wordt door de gemeente als onverdacht beschouwd.

2.3 Achtergrondwaarden

In de gemeente Raalte is geen bodemkwaliteitskaart aanwezig.

2.4 Regionale bodemopbouw en geohydrologie

De op basis van de geraadpleegde bronnen verwachte ondiepe geologie op de locatie is weergegeven in navolgende tabel. Hierbij dient te worden opgemerkt dat het de geologische bodemopbouw betreft die door NITG-TNO is geïnterpoleerd op basis van onderzoek in de omgeving. De werkelijke laagopbouw en -samenstelling kunnen hiervan afwijken.

Tabel 2.1 Geohydrologische bodemopbouw.

Diepte tot* [m tov NAP]	Formatienaam*	Kenmerk	Lithologie**
5	Boxtel	zeer uiteenlopende afzettingen uit het Midden/Laat-Pleistoceen en het Vroeg-Holoceen	zand met fijne korrelgrootte, met plaatselijk leem-, klei-, veen- of humusrijke lagen
-25	Kreftenheye	fluviale zand- en grindafzettingen van de rivier de Rijn, uit het laat Pleistoceen en Vroeg-Holoceen	grof zand en grind, met sporadisch fijne laagjes fijn zand, klei of veen

* Bron: Landelijk DGM model V1.3 - 2009, NITG-TNO, de werkelijke diepte en formatienaam kan afwijken (met name nabij geologische breukzones)

** Beschreven is de dominante lithologie. Ondergeschikte en sporadisch voorkomende lithologie zijn niet beschreven.

Het grondwater in het ondiepe (freatische) grondwater stroomt regionaal gezien in overwegend noordwestelijke richting.

2.5 Resumé

Uit het vooronderzoek is geen informatie naar voren gekomen waaruit zou kunnen blijken dat op of in de directe nabijheid van de locatie (<25 meter) sprake is, of is geweest van activiteiten welke een bedreiging voor de bodemkwaliteit zouden kunnen vormen. In het algemeen kan worden gesteld dat er in de naaste omgeving in de grond verhogingen aan arseen zijn aangetroffen.

3 Onderzoeksprogramma

3.1 Hypothesestelling en onderzoeksstrategie

3.1.1 Hypothese

Op basis van de resultaten van het vooronderzoek is de locatie als "onverdacht" gekwalificeerd ten aanzien van grond- en grondwaterverontreiniging. Hiermee wordt bedoeld dat er geen stoffen in gehalten boven de streefwaarden of generieke achtergrondwaarden, lokale achtergrondwaarden of natuurlijke achtergrondwaarden vallen. Tevens is gesteld dat activiteiten op en in de omgeving van de onderzoekslocatie geen invloed hebben gehad op de milieuhygiënische kwaliteit van de bodem.

3.1.2 Onderzoeksstrategie

Bij het vaststellen van de onderzoeksstrategie is de boor-, bemonsterings- en analysestrategie zoals beschreven in de NEN 5740 "Onderzoeksstrategie voor een onverdachte locatie (ONV)" gehanteerd. De volgende opmerkingen worden gemaakt:

- De locaties op het terrein waar de boringen zijn geplaatst, zijn tijdens het veldonderzoek vastgesteld;
- Een gedeelte van het kadastrale perceel, de nieuwbouwlocatie en naaste omgeving, is meegenomen in het kader van dit onderzoek. In het kader van de wijziging van het bestemmingsplan is een perceel met een oppervlak van ca. 5.000 m² onderzocht;
- Het gemeten humus- en lutumgehalte in een mengmonster van de bovengrond wordt representatief geacht voor de gehele bovengrond;
- In aanvulling op het standaard analysepakket is voor zowel de grond als het grondwater tevens de parameter arseen geanalyseerd.

4 Uitvoering

4.1 Veldwerk

De veldwerkzaamheden zijn uitgevoerd onder procescertificaat van de BRL SIKB 2000. Lankelma Geotechniek Zuid is gecertificeerd voor de protocollen 2001 en 2002 van de Stichting Infrastructuur Kwaliteitsborging Bodembeheer

4.1.1 Grond

De veldwerkzaamheden zijn door W. Vogels uitgevoerd op 31 augustus 2012 (uitvoering boringen, plaatsing peilbuis en bemonstering grond).

Samengevat zijn ten behoeve van het onderzoek de onderstaande werkzaamheden verricht:

Tabel 4.1 Uitgevoerde werkzaamheden

Boring	Diepte [m-mv]	Filterdiepte [m-mv]
B5 t/m B15	0,5	
B2, B3, B4	2,0	
B1	4,4	3,4 - 4,4

De bodem op de locatie bestaat tot de verkende diepte van circa 4,5 m-mv uit matig fijn siltig zand dat met name in de toplaag humushoudend is. Voor de complete boorbeschrijvingen wordt verwezen naar bijlage 3. De situering van de onderzoekslocatie en de geplaatste boringen en peilbuis is opgenomen in bijlage 2.

Tijdens de uitvoering van de veldwerkzaamheden is geen aanvullende informatie naar voren gekomen welke tot een aanpassing van de boorstrategie heeft geleid.

In de uitkomende grond zijn geen waarnemingen gedaan die duiden op de mogelijke aanwezigheid van verontreinigende stoffen in de bodem.

In het kader van dit onderzoek is geen specifiek onderzoek (conform NEN 5707) verricht naar het voorkomen van asbest in de grond en op het maaiveld. Wel heeft een terreininspectie plaatsgevonden. In de vrijkomende grond en op het maaiveld zijn geen asbestverdachte materialen aangetroffen.

4.1.2 Grondwater

De peilbuis is na voldoende doorspoelen bemonsterd. In de navolgende tabel zijn de gegevens hiervan weergegeven:

Tabel 4.2 Peilbuisgegevens

Peilbuisnummer	B1
Datum bemonstering	7 september 2012
Bemonsterd door	W. Vogels
Diepte grondwaterspiegel [m-mv]	2,5
Filterstelling [m-mv]	3,4-4,4
Toestroming	goed
Zuurgraad [pH]	7,5
Elektrische geleidbaarheid [Ec, μ S/cm]	920
Helderheid	helder
Waargenomen afwijkingen	geen
Drijfslag	geen

4.2 Afwijkingen ten opzichte van de BRL SIKB 2000 protocollen 2001 en 2002

Tijdens de uitvoering van de veldwerkzaamheden zijn geen afwijkingen opgetreden in het kader van de BRL SIKB 2000 protocollen 2001 en 2002.

4.3 Analysestrategie

Ten behoeve van het analytisch onderzoek zijn op het laboratorium de navolgende mengmonsters samengesteld. In de onderstaande tabel is de samenstelling van de mengmonsters verwerkt en is weergegeven op welke parameters de grond- en grondwatermonsters zijn geanalyseerd.

Tabel 4.3 Analysestrategie

Monster	Compartiment	Boring	Diepte [m-mv]	Analyseprogramma	
				Grond	Grondwater
MM1	bovengrond	B1, B2, B4, B11, B12, B13, B14, B15	0,0 - 0,5	NEN grond ¹ lutum en organisch stof, arseen	
MM2	bovengrond	B3, B5, B6, B7, B8, B9, B10	0,0 - 0,5	NEN grond ¹ , arseen	
MM3	ondergrond	B3 B4 B2 B1	0,5 - 2,0 0,7 - 2,0 0,8 - 2,0 1,5 - 2,0	NEN grond ¹ lutum en organisch stof, arseen	
B1	grondwater	Peilbuis B1	filter 3,4 - 4,4		NEN grondwater ² , arseen

¹ NEN grond	zware metalen (Ba, Cd, Co, Cu, Hg, Mo, Ni, Pb, Zn), PAK, PCB, minerale olie, droge stofgehalte
² NEN grondwater	zware metalen (Ba, Cd, Co, Cu, Hg, Mo, Ni, Pb, Zn), minerale olie, vluchtige aromaten (BTEXN), vluchtige gehalogeneerde koolwaterstoffen (VOC)

De grondmengmonsters en het grondwatermonster zijn in het laboratorium van Alcontrol B.V. te Rotterdam (door de RvA erkend) geanalyseerd. De analyses zijn uitgevoerd conform AS3000.

5 Resultaten Laboratoriumonderzoek

5.1 Toetsingscriteria

Teneinde de mate van verontreiniging van de bodem te kunnen beoordelen, worden de chemische analyseresultaten van de grond- en grondwatermonsters getoetst aan de richtlijnen die zijn vastgesteld door het Ministerie van Volkshuisvesting, Ruimtelijke Ordening en Milieubeheer (de zogenaamde generieke referentiewaarden) en, indien vastgesteld, aan de lokale achtergrondwaarden.

5.1.1 Generiek referentiekader Wet bodembescherming (Wbb)

De gehalten en concentraties van de milieuschadelijke stoffen in respectievelijk de grond- dan wel grondwatermonsters worden gerelateerd aan het toetsingskader uit de Circulaire bodemsanering 2009 (VROM), die een onderdeel vormt van de Wbb.

Bij de referentiewaarden wordt onderscheid gemaakt in zogenaamde generieke ofwel landelijke achtergrondwaarden (in geval van grond), streefwaarden (in geval van grondwater) en de interventiewaarden (zowel grond als grondwater):

achtergrondwaarde (grond) of S-waarde (grondwater)	=	waarde voor een schone, multifunctionele bodem
tussenwaarde of T-waarde	=	toetsingswaarde voor (nader) onderzoek ((achtergrond- of streefwaarde + interventiewaarde) / 2)
interventiewaarde of I-waarde	=	interventiewaarde voor sanering(sonderzoek)

De tussenwaarde heeft geen wettelijke status maar is een indicatieniveau voor het uitvoeren van aanvullend onderzoek.

De referentiewaarden voor grond zijn mede afhankelijk gesteld van het gehalte lutum (fractie <2µm) en organische stof. Dit betekent dat bij elk (verkennd) bodemonderzoek locatiespecifieke referentiewaarden dienen te worden berekend.

Ten aanzien van de resultaten van de toetsing wordt in voorliggend rapport de volgende terminologie gehanteerd:

- licht verhoogd gehalte: gehalte tussen de achtergrondwaarde/streefwaarde en tussenwaarde
- matig verhoogd gehalte: gehalte tussen de tussen- en interventiewaarde
- sterk verhoogd gehalte: gehalte gelijk of hoger dan de interventiewaarde.

5.2 Grond

De analysecertificaten zijn weergegeven in bijlage 4. De resultaten zijn getoetst aan de achtergrondwaarden en interventiewaarden en weergegeven in bijlage 5.

De onderzochte stoffen zijn niet aangetoond in concentraties boven de betreffende (generieke) achtergrondwaarden.

5.3 Grondwater

De analysecertificaten zijn weergegeven in bijlage 4. De resultaten zijn getoetst aan de streef- en interventiewaarden en weergegeven in bijlage 5.

De onderzochte stoffen zijn niet aangetoond in concentraties boven de betreffende streefwaarden/detectielimiet.

6 Conclusies en aanbevelingen

In opdracht van SAB heeft Lankelma Geotechniek Zuid B.V. een verkennd bodemonderzoek uitgevoerd op een locatie aan de Weseperweg te Heeten, gemeente Raalte.

Aanleiding voor het onderzoek is een wijziging van het bestemmingsplan en vervolgens de geplande realisatie van een zorgboerderij. Doel van het verkennd bodemonderzoek is de in het kader van de Woningwet en de hieraan gerelateerde gemeentelijke bouwverordening opgelegde verplichting tot het, middels een steekproef, vaststellen van de actuele bodemkwaliteit ter plaatse.

Het verkennd bodemonderzoek is uitgevoerd overeenkomstig de richtlijnen zoals beschreven in de Nederlandse norm NEN 5740:2009 "Strategie voor het uitvoeren van verkennd bodemonderzoek".

Tijdens de uitvoering van de veldwerkzaamheden is geen aanvullende informatie naar voren gekomen welke tot een aanpassing van de onderzoeksstrategie heeft geleid.

In onderstaande tabel zijn de resultaten samengevat weergegeven:

Tabel 6.1 Samenvatting resultaten

Medium	Verontreinigingen	
	Parameter	Toetsing
<i>Bovengrond</i>		
MM1, MM2	-	-
<i>Ondergrond</i>		
MM3	-	-
<i>Grondwater</i>		
B1	-	-

- geen overschrijding


Daar geen van de onderzochte stoffen in zowel de grond als het grondwater de bovengrond de desbetreffende streefwaarde/achtergrondwaarde overschrijden, dient de onderzoekshypothese "onverdacht" te worden aanvaard.

Er bestaan uit bodemkwaliteitsoogpunt geen beperkingen ten aanzien van de geplande ontwikkelingen. De gemeente is in het kader van de omgevingsvergunning het bevoegd gezag.

In het kader van dit onderzoek is geen specifiek onderzoek (conform NEN 5707) verricht naar het voorkomen van asbest in de grond en op het maaiveld. Wel heeft een terreininspectie plaatsgevonden. In de vrijkomende grond en op het maaiveld zijn geen asbestverdachte materialen aangetroffen.

Opgemerkt wordt dat een bodemonderzoek niet kan worden gebruikt voor het bepalen van de kwaliteit van een partij vrijkomende grond. Hiertoe dient formeel een partijkeuring uitgevoerd te worden.

Bijlage 1 : Regionale ligging locatie

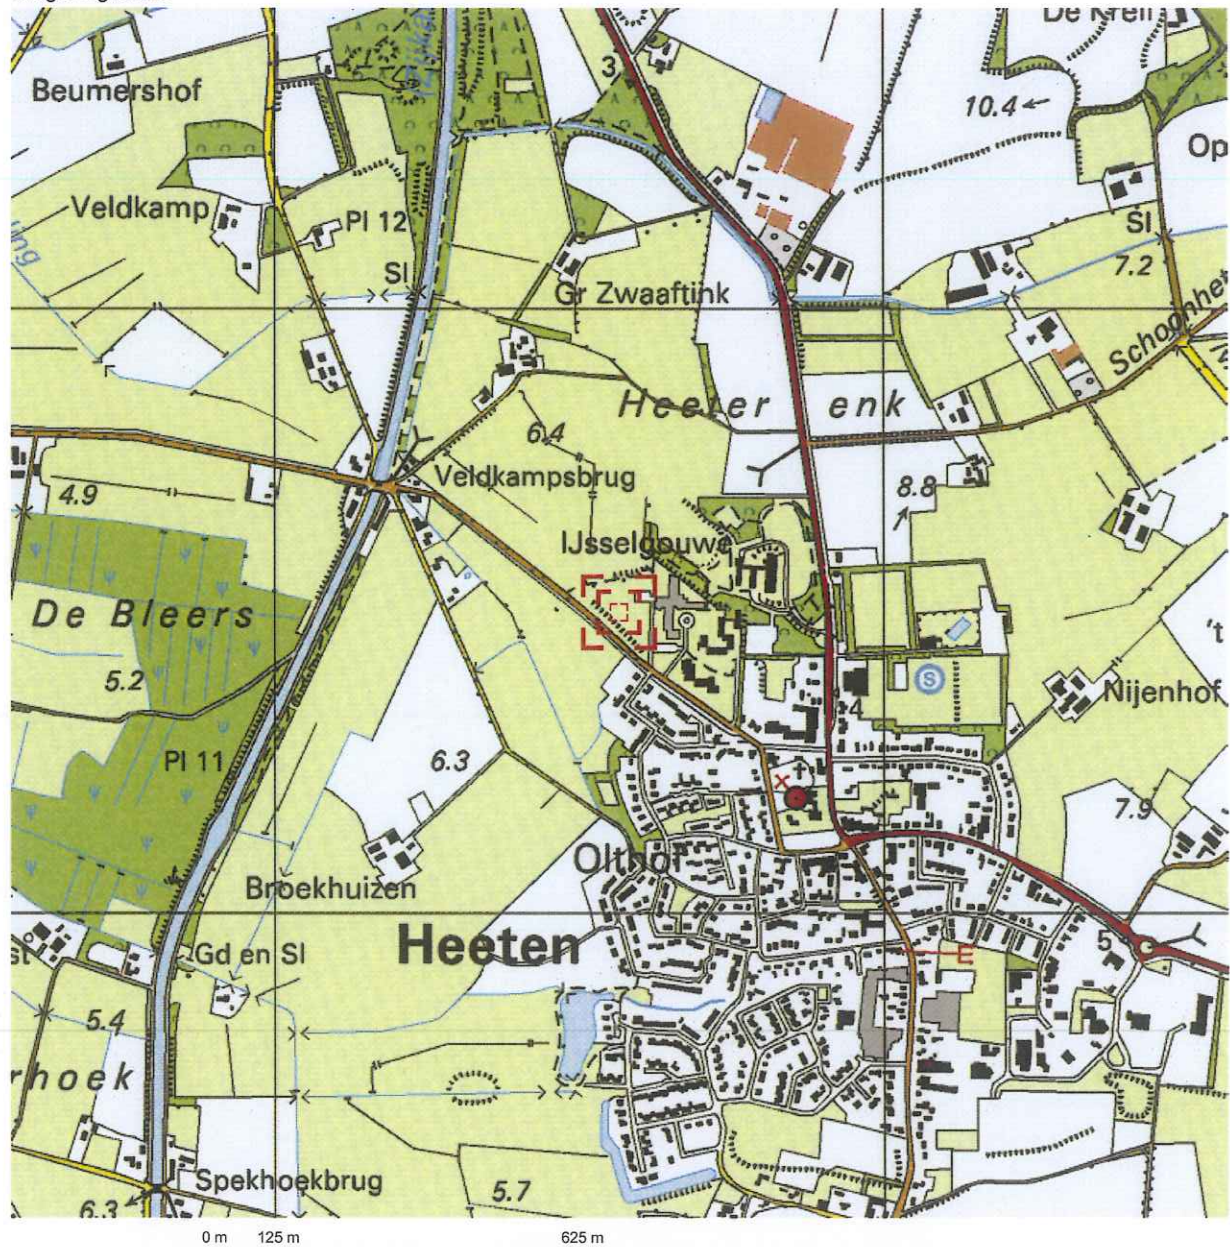

Deze kaart is noordgericht.

Schaal 1: 12500


Hier bevindt zich Kadastraal object RAALTE K 1811

© De auteursrechten en databankenrechten zijn voorbehouden aan de Topografische Dienst Kadaster.




bebouwd gebied a huizenblok, groot gebouw b huizen c hoogbouw d kas wegen autosnelweg hoofdweg met gescheiden rijbanen hoofdweg regionale weg met gescheiden rijbanen regionale weg lokale weg met gescheiden rijbanen lokale weg weg met losse of slechte verharding onverharde weg straat/overige weg wandelgebied fietspad pad, voetpad weg in aanleg weg in ontwerp viaduct tunnel vaste brug beweegbare brug brug op pijlers	spoorwegen spoorweg: enkelspoor spoorweg: dubbelspoor spoorweg: chiesporig spoorweg: viersporig a station b lesperron tram a metro bovengronds b metrostation hydrografie waterloop: smaller dan 3 m waterloop: 3-6 m breed waterloop: breder dan 6 m a schutsluis b brug c vorder d koedam a grondduiker b stuw c duiker d sluis bodemgebruik a weide met sloten b bouwland met greppels c boomgaard d fruitkwekerij e boomkwekerij f weide met populieren g loofbos h naaldbos i gemengd bos j griend k heide l zand m dras en riet n heg en houtwal	overige symbolen a kerk, moskee b toren, hoge koepel c kerk, moskee met toren d markant object e watertoren f vuurtoren a gemeentehuis b postkantoor c politiebureau d wegwijzer a kapel b kruis c viampij b telescoop a windmolen b watermolen c windmolentje d windturbine a oliepompijnstallatie b seinmast c zendmast a hunebed b monument c poldergemaal a begraaftplaats b boom c paal d opelagtank a kampeertrein b sportcomplex c ziekenhuis schietbaan afstering hoogspanningseleiding met mast muur geluidswering
---	--	---

Bijlage 2 : Situatietekening met boorlocaties

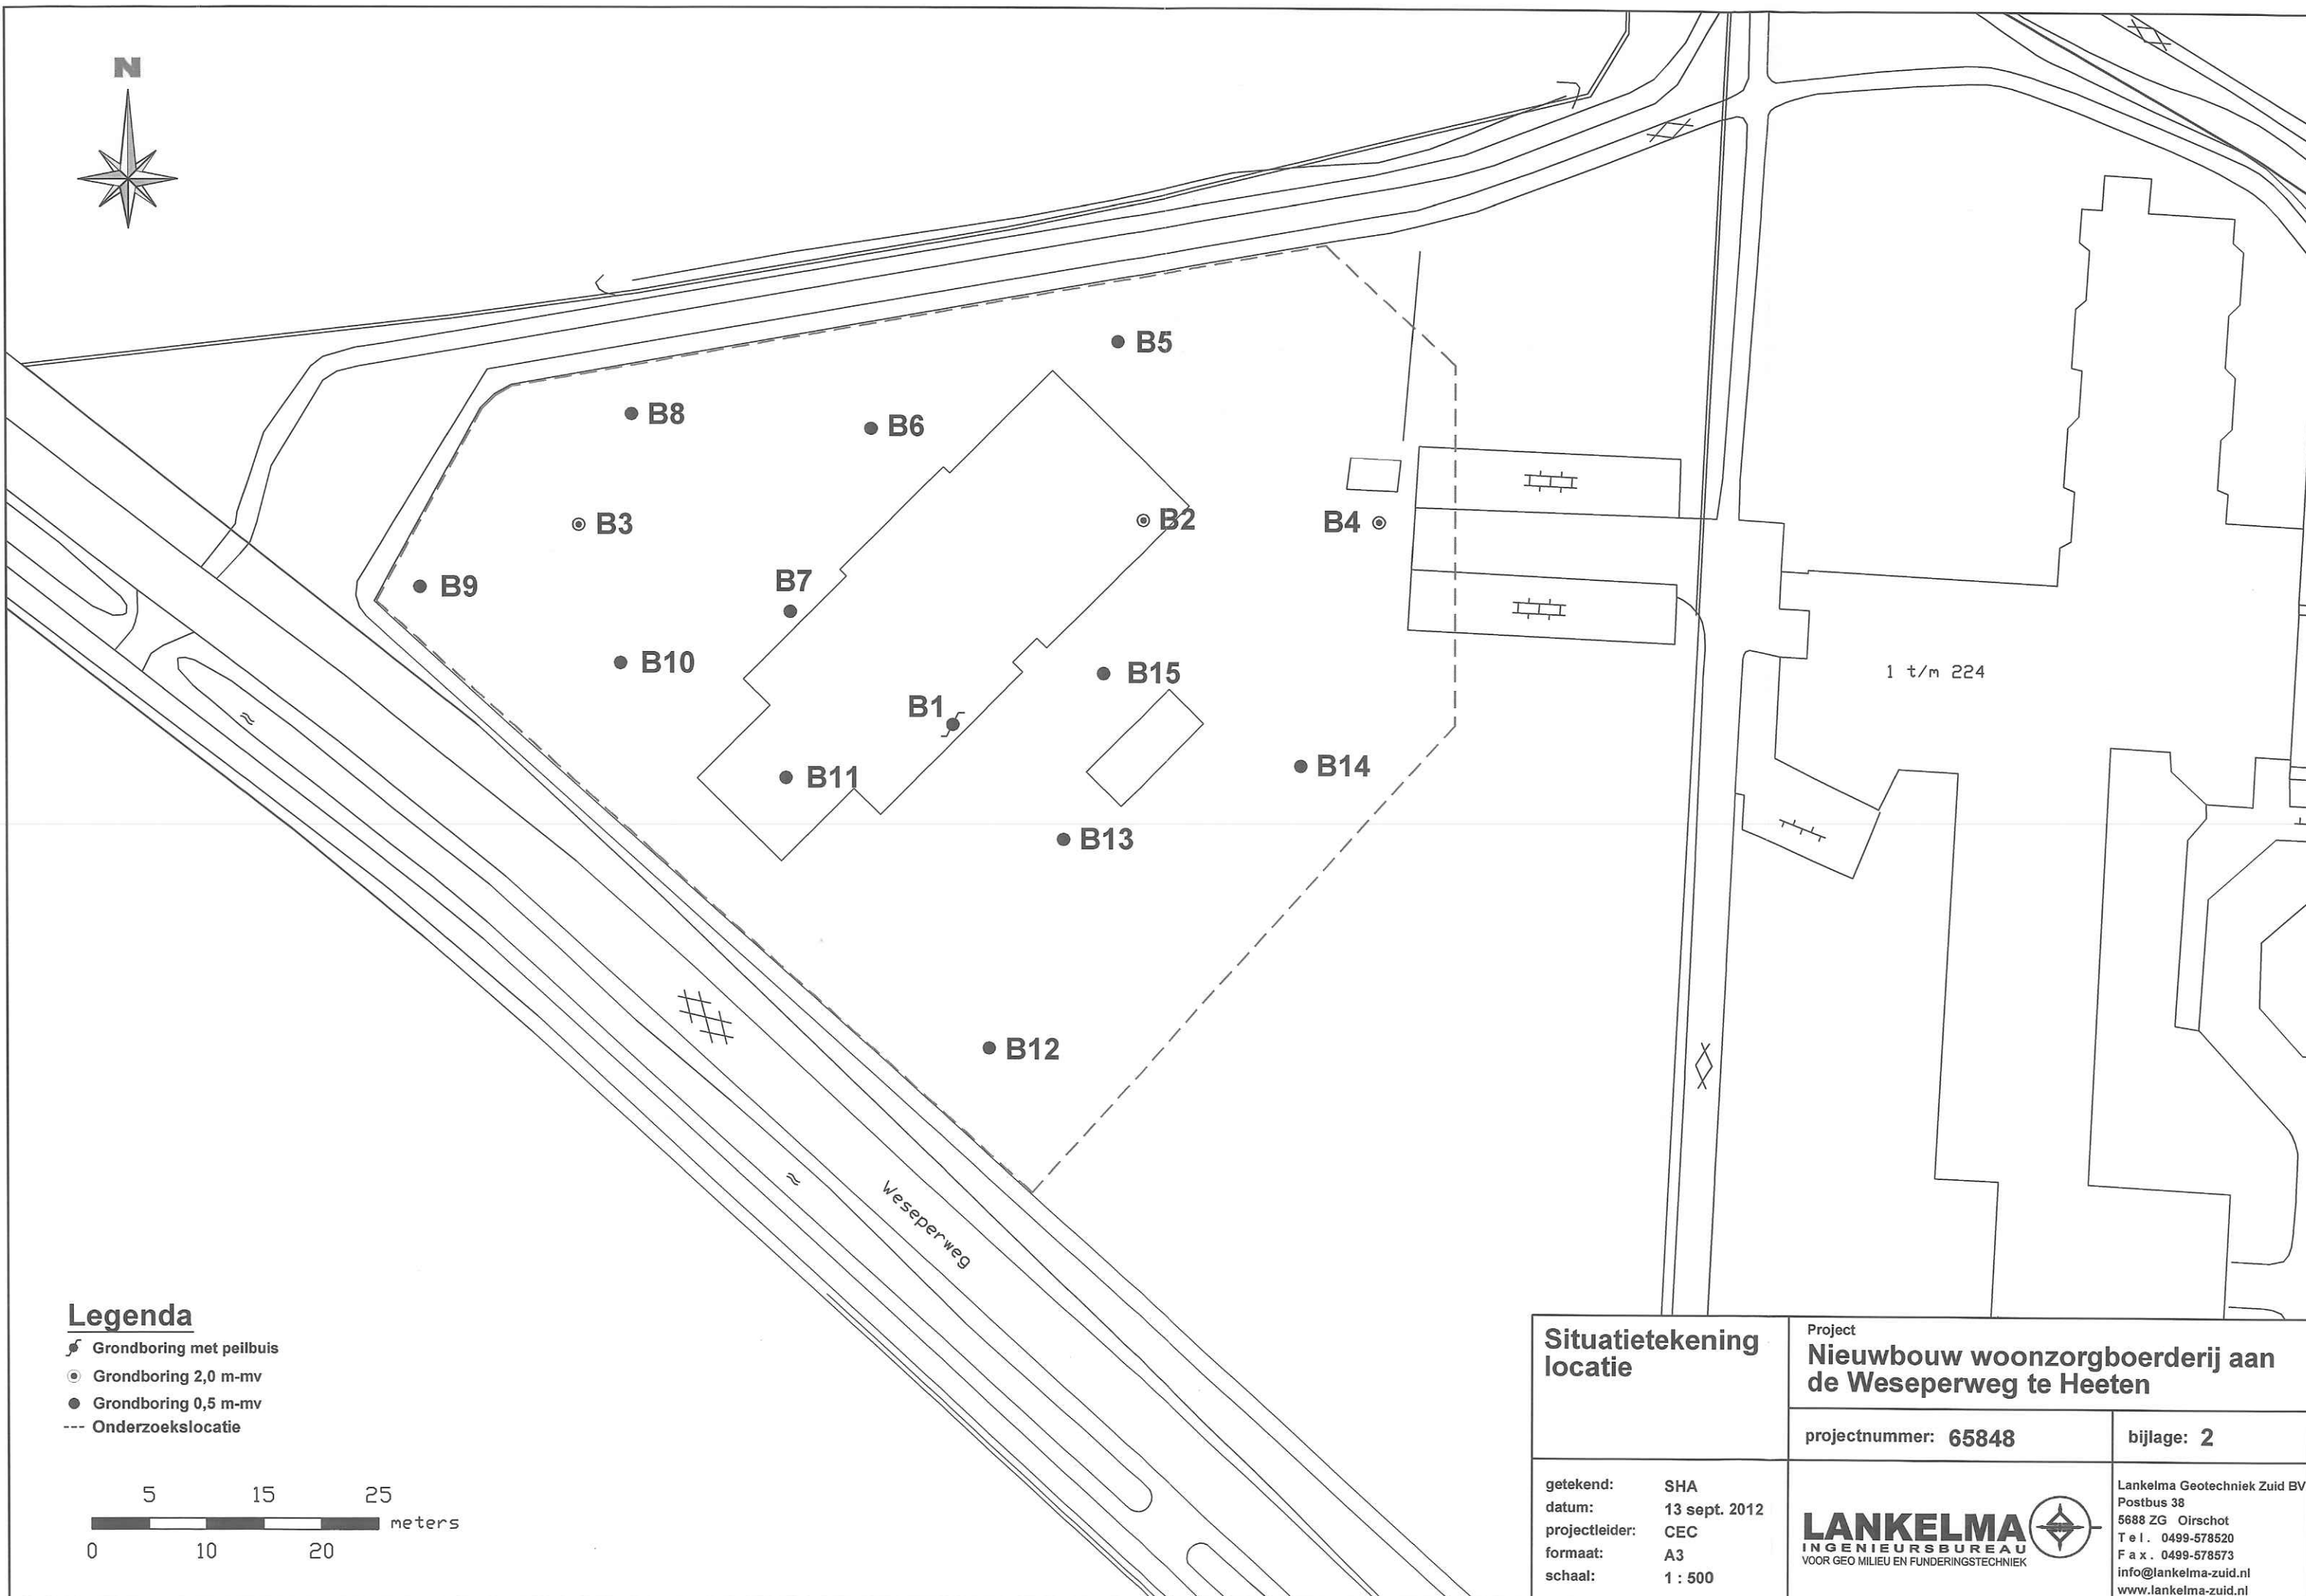

Legenda

- Grondboring met peilbuis
- Grondboring 2,0 m-mv
- Grondboring 0,5 m-mv
- Onderzoekslocatie

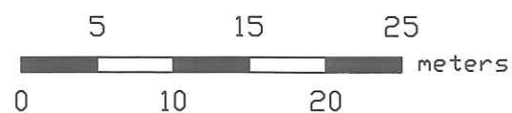

Situatietekening locatie

getekend: SHA
datum: 13 sept. 2012
projectleider: CEC
formaat: A3
schaal: 1 : 500

Project
**Nieuwbouw woonzorgboerderij aan
de Wesepeweg te Heeten**

projectnummer: 65848

bijlage: 2


LANKELMA
INGENIEURSBUREAU
VOOR GEO MILIEU EN FUNDERINGSTECHNIEK




Lankelma Geotechniek Zuid BV
Postbus 38
5688 ZG Oirschot
Tel. 0499-578520
Fax. 0499-578573
info@lankelma-zuid.nl
www.lankelma-zuid.nl

Bijlage 3 : Profielbeschrijvingen


B1

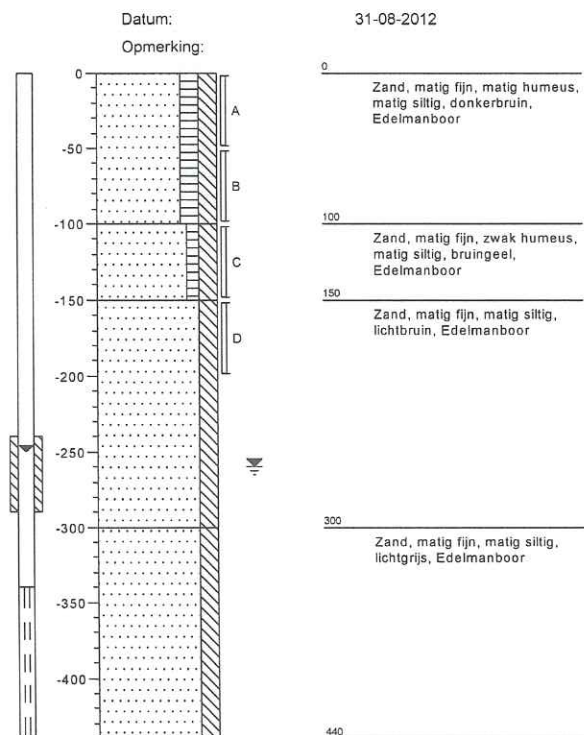


B2

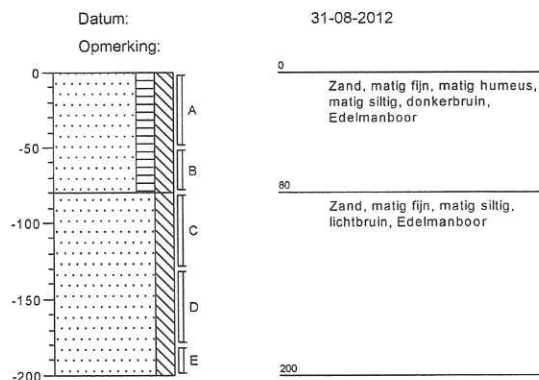


B3

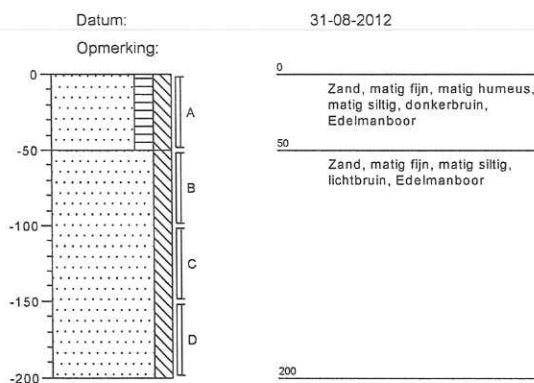


B4

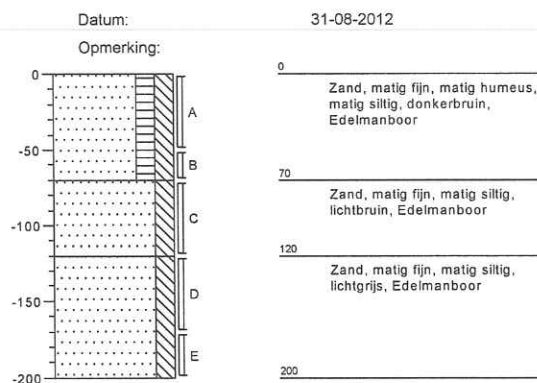


B5

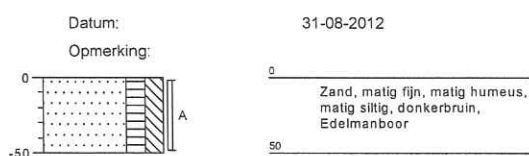


B6

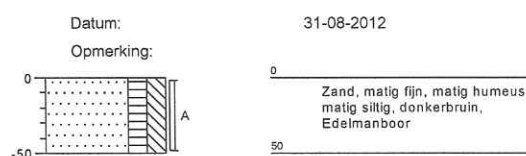

B7

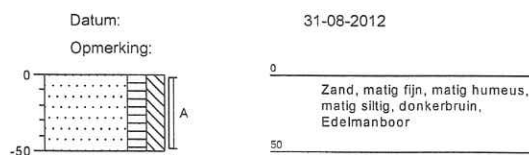


B8

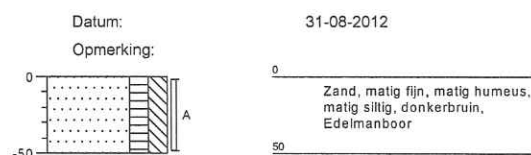

B9


Datum: 31-08-2012
Opmerking:

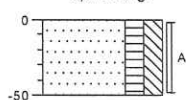

0
50
Zand, matig fijn, matig humeus,
matig siltig, donkerbruin,
Edelmanboor

B10


Datum: 31-08-2012
Opmerking:

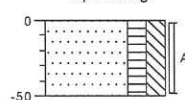

0
50
Zand, matig fijn, matig humeus,
matig siltig, donkerbruin,
Edelmanboor

B11


Datum: 31-08-2012
Opmerking:

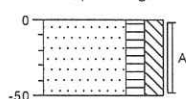

0
50
Zand, matig fijn, matig humeus,
matig siltig, donkerbruin,
Edelmanboor

B12


Datum: 31-08-2012
Opmerking:

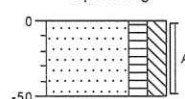

0
50
Zand, matig fijn, matig humeus,
matig siltig, donkerbruin,
Edelmanboor

B13


Datum: 31-08-2012
Opmerking:

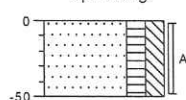

0
50
Zand, matig fijn, matig humeus,
matig siltig, donkerbruin,
Edelmanboor

B14


Datum: 31-08-2012
Opmerking:

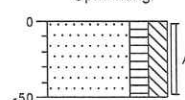

0
50
Zand, matig fijn, matig humeus,
matig siltig, donkerbruin,
Edelmanboor

B15

Datum: 31-08-2012
Opmerking:

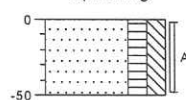

0
50
Zand, matig fijn, matig humeus,
matig siltig, donkerbruin,
Edelmanboor

Legenda (conform NEN 5104)

grind

	Grind, siltig
	Grind, zwak zandig
	Grind, matig zandig
	Grind, sterk zandig
	Grind, uiterst zandig


zand

	Zand, kleiig
	Zand, zwak siltig
	Zand, matig siltig
	Zand, sterk siltig
	Zand, uiterst siltig

veen

	Veen, mineraalarm
	Veen, zwak kleiig
	Veen, sterk kleiig
	Veen, zwak zandig
	Veen, sterk zandig

peilbuis

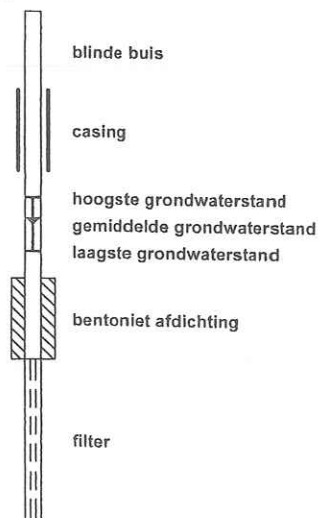

klei

	Klei, zwak siltig
	Klei, matig siltig
	Klei, sterk siltig
	Klei, uiterst siltig
	Klei, zwak zandig
	Klei, matig zandig
	Klei, sterk zandig

leem

	Leem, zwak zandig
	Leem, sterk zandig

overige toevoegingen

	zwak humeus
	matig humeus
	sterk humeus
	zwak grindig
	matig grindig
	sterk grindig

geur

	geen geur
	zwakke geur
	matige geur
	sterke geur
	uiterste geur

olie

	geen olie-water reactie
	zwakke olie-water reactie
	matige olie-water reactie
	sterke olie-water reactie
	uiterste olie-water reactie

p.i.d.-waarden

	>0
	>1
	>10
	>100
	>1000
	>10000

monsters

	geroerd monster
	ongeroerd monster

overig

	bijzonder bestanddeel
	Gemiddeld hoogste grondwaterstand
	grondwaterstand
	Gemiddeld laagste grondwaterstand

	slib
	water

Bijlage 4 : Analysecertificaten grond en grondwater



Analysrapport

Lankelma Geo. Zuid BV
C.N.W. van Eck
Postbus 38
5688 ZG OIRSCHOT

Blad 1 van 7

Uw projectnaam : Heeten, Weseperweg
Uw projectnummer : 65848
ALcontrol rapportnummer : 11814331, versie nummer: 1
Rapport verificatie nummer : N74HJDEP

Rotterdam, 10-09-2012

Geachte heer/mevrouw,

Hierbij ontvangt u de analyse resultaten van het laboratoriumonderzoek ten behoeve van uw project 65848. Het onderzoek werd uitgevoerd conform uw opdracht. De gerapporteerde resultaten hebben uitsluitend betrekking op de geteste monsters. De door u aangegeven omschrijvingen voor de monsters en het project zijn overgenomen in dit analysrapport.


Het onderzoek is, met uitzondering van eventueel door derden uitgevoerd onderzoek, uitgevoerd door ALcontrol Laboratories, gevestigd aan de Steenhouwerstraat 15 in Rotterdam (NL).

Dit analysrapport bestaat inclusief bijlagen uit 7 pagina's. In geval van een versienummer van '2' of hoger vervallen de voorgaande versies. Alle bijlagen maken onlosmakelijk onderdeel uit van het rapport. Alleen vermenigvuldiging van het hele rapport is toegestaan.

Mocht u vragen en/of opmerkingen hebben naar aanleiding van dit rapport, bijvoorbeeld als u nadere informatie nodig heeft over de meetonzekerheid van de analyseresultaten in dit rapport, dan verzoeken wij u vriendelijk contact op te nemen met de afdeling Customer Support.

Wij vertrouwen er op u met deze informatie van dienst te zijn.

Hoogachtend,

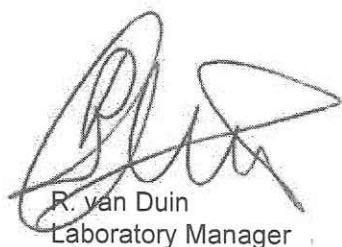

R. van Duin
Laboratory Manager



Analyserapport

Projectnaam Heeten, Weseperweg
 Projectnummer 65848
 Rapportnummer 11814331 - 1

Orderdatum 31-08-2012
 Startdatum 31-08-2012
 Rapportagedatum 10-09-2012

Analyse	Eenheid	Q	001	002	003
droge stof	gew.-%	S	87.7	86.4	90.4
gewicht artefacten	g	S	<1	<1	<1
aard van de artefacten	g	S	geen	geen	geen
organische stof (gloeiverlies)	% vd DS	S	4.6		0.7
KORRELGROOTTEVERDELING					
lutum (bodem)	% vd DS	S	1.9		2.0
METALEN					
arsen	mg/kgds	S	<5	<5	<5
barium	mg/kgds	S	<20	<20	<20
cadmium	mg/kgds	S	<0.35	<0.35	<0.35
kobalt	mg/kgds	S	<3	<3	<3
koper	mg/kgds	S	<10	<10	<10
kwik	mg/kgds	S	<0.10	<0.10	<0.10
lood	mg/kgds	S	16	16	<13
molybdeen	mg/kgds	S	<1.5	<1.5	<1.5
nikkel	mg/kgds	S	<5	<5	<5
zink	mg/kgds	S	<20	<20	<20

POLYCYCLISCHE AROMATISCHE KOOLWATERSTOFFEN

naftaleen	mg/kgds	S	<0.01	<0.01	<0.01
fenantreen	mg/kgds	S	0.02	0.03	<0.01
antraceen	mg/kgds	S	<0.01	<0.01	<0.01
fluoranteen	mg/kgds	S	0.04	0.06	<0.01
benzo(a)antraceen	mg/kgds	S	0.02	0.02	<0.01
chryseen	mg/kgds	S	0.03	0.03	<0.01
benzo(k)fluoranteen	mg/kgds	S	0.02	0.02	<0.01
benzo(a)pyreen	mg/kgds	S	0.03	0.03	<0.01
benzo(ghi)peryleen	mg/kgds	S	0.03	0.02	<0.01
indeno(1,2,3-cd)pyreen	mg/kgds	S	0.03	0.03	<0.01
pak-totaal (10 van VROM) (0.7 factor)	mg/kgds	S	0.24 ¹⁾	0.25 ¹⁾	0.07 ¹⁾

POLYCHLOORBIFENYLEN (PCB)

PCB 28	µg/kgds	S	<1	<1	<1
PCB 52	µg/kgds	S	<1	<1	<1
PCB 101	µg/kgds	S	<1	<1	<1

De met S gemerkte analyses zijn geaccrediteerd en vallen onder de AS3000 erkenning. Overige accreditaties zijn gemerkt met een Q.

Nummer	Monstersoort	Monsterspecificatie
001	Grond (AS3000)	MM1 B11 (0-50) B12 (0-50) B13 (0-50) B14 (0-50) B15 (0-50) B1 (0-50) B2 (0-50) B4 (0-50)
002	Grond (AS3000)	MM2 B5 (0-50) B6 (0-50) B7 (0-50) B8 (0-50) B9 (0-50) B10 (0-50) B3 (0-50)
003	Grond (AS3000)	MM3 B1 (150-200) B3 (50-100) B3 (100-150) B3 (150-200) B2 (80-130) B2 (130-180) B2 (180-200) B4 (70-120) B4 (120-170) B4 (170-200)



Lankelma Geo. Zuid BV
C.N.W. van Eck

Analyserapport

Blad 3 van 7

Projectnaam Heeten, Wesepeweg
Projectnummer 65848
Rapportnummer 11814331 - 1

Orderdatum 31-08-2012
Startdatum 31-08-2012
Rapportagedatum 10-09-2012

Analyse	Eenheid	Q	001	002	003
PCB 118	µg/kgds	S	<1	<1	<1
PCB 138	µg/kgds	S	<1	<1	<1
PCB 153	µg/kgds	S	<1	<1	<1
PCB 180	µg/kgds	S	<1	<1	<1
som PCB (7) (0.7 factor)	µg/kgds	S	4.9 ¹⁾	4.9 ¹⁾	4.9 ¹⁾
<i>MINERALE OLIE</i>					
fractie C10 - C12	mg/kgds		<5	<5	<5
fractie C12 - C22	mg/kgds		<5	<5	<5
fractie C22 - C30	mg/kgds		<5	<5	<5
fractie C30 - C40	mg/kgds		10	<5	<5
totaal olie C10 - C40	mg/kgds	S	<20	<20	<20

De met S gemerkte analyses zijn geaccrediteerd en vallen onder de AS3000 erkenning. Overige accreditaties zijn gemerkt met een Q.

Nummer	Monstersoort	Monsterspecificatie
001	Grond (AS3000)	MM1 B11 (0-50) B12 (0-50) B13 (0-50) B14 (0-50) B15 (0-50) B1 (0-50) B2 (0-50) B4 (0-50)
002	Grond (AS3000)	MM2 B5 (0-50) B6 (0-50) B7 (0-50) B8 (0-50) B9 (0-50) B10 (0-50) B3 (0-50)
003	Grond (AS3000)	MM3 B1 (150-200) B3 (50-100) B3 (100-150) B3 (150-200) B2 (80-130) B2 (130-180) B2 (180-200) B4 (70-120) B4 (120-170) B4 (170-200)



Projectnaam Heeten, Weseperweg
Projectnummer 65848
Rapportnummer 11814331 - 1

Orderdatum 31-08-2012
Startdatum 31-08-2012
Rapportagedatum 10-09-2012

Monster beschrijvingen

- | | | |
|-----|---|--|
| 001 | * | De monstervoorbehandeling en analyses zijn uitgevoerd conform Accreditatieschema AS3000, dit geldt alleen voor de analyses die worden gerapporteerd met het "S" kenmerk. |
| 002 | * | De monstervoorbehandeling en analyses zijn uitgevoerd conform Accreditatieschema AS3000, dit geldt alleen voor de analyses die worden gerapporteerd met het "S" kenmerk. |
| 003 | * | De monstervoorbehandeling en analyses zijn uitgevoerd conform Accreditatieschema AS3000, dit geldt alleen voor de analyses die worden gerapporteerd met het "S" kenmerk. |

Voetnoten

- | | |
|---|---|
| 1 | De sommatie na verrekening van de 0.7 factor conform AS3000 |
|---|---|



Projectnaam Heeten, Weseperweg
 Projectnummer 65848
 Rapportnummer 11814331 - 1

Orderdatum 31-08-2012
 Startdatum 31-08-2012
 Rapportagedatum 10-09-2012

Analyse	Monstersoort	Relatie tot norm
droge stof	Grond (AS3000)	Grond: gelijkwaardig aan NEN-ISO 11465, Grond (AS3000): conform AS3010-2
gewicht artefacten	Grond (AS3000)	Conform AS3000, NEN 5709
aard van de artefacten	Grond (AS3000)	Idem
organische stof (gloeiverlies)	Grond (AS3000)	Grond/Puin: gelijkwaardig aan NEN 5754. Grond (AS3000): conform AS3010
lutum (bodem)	Grond (AS3000)	Conform AS3010-4
arseen	Grond (AS3000)	Conform AS3050-1, conform NEN 6950 (ontsluiting conform NEN 6961, meting conform NEN 6966) eigen methode (ontsluiting conform NEN 6961, meting conform ISO 22036).
barium	Grond (AS3000)	Conform AS3010-5, conform NEN 6950 (ontsluiting conform NEN 6961, meting conform NEN 6966) eigen methode (ontsluiting conform NEN 6961, meting conform ISO 22036).
cadmium	Grond (AS3000)	Idem
kobalt	Grond (AS3000)	Idem
koper	Grond (AS3000)	Idem
kwik	Grond (AS3000)	Conform AS 3010-5 en conform NEN 6950 (ontsluiting conform NEN 6961, meting conform NEN-ISO 16772)
lood	Grond (AS3000)	Conform AS3010-5, conform NEN 6950 (ontsluiting conform NEN 6961, meting conform NEN 6966) eigen methode (ontsluiting conform NEN 6961, meting conform ISO 22036).
molybdeen	Grond (AS3000)	Idem
nikkel	Grond (AS3000)	Idem
zink	Grond (AS3000)	Idem
naftaleen	Grond (AS3000)	Conform AS3010-6
fenantreen	Grond (AS3000)	Idem
antraceen	Grond (AS3000)	Idem
fluoranteen	Grond (AS3000)	Idem
benzo(a)antraceen	Grond (AS3000)	Idem
chryseen	Grond (AS3000)	Idem
benzo(k)fluoranteen	Grond (AS3000)	Idem
benzo(a)pyreen	Grond (AS3000)	Idem
benzo(ghi)peryleen	Grond (AS3000)	Idem
indeno(1,2,3-cd)pyreen	Grond (AS3000)	Idem
pak-totaal (10 van VROM) (0.7 factor)	Grond (AS3000)	Idem
PCB 28	Grond (AS3000)	Conform AS3010-8
PCB 52	Grond (AS3000)	Idem
PCB 101	Grond (AS3000)	Idem
PCB 118	Grond (AS3000)	Idem
PCB 138	Grond (AS3000)	Idem
PCB 153	Grond (AS3000)	Idem
PCB 180	Grond (AS3000)	Idem
som PCB (7) (0.7 factor)	Grond (AS3000)	Idem
totaal olie C10 - C40	Grond (AS3000)	Conform AS3010-7

Monster	Barcode	Aanlevering	Monstername	Verpakking
001	Y3875206	03-09-2012	31-08-2012	ALC201
001	Y3875589	03-09-2012	31-08-2012	ALC201
001	Y3875594	03-09-2012	31-08-2012	ALC201
001	Y3875601	03-09-2012	31-08-2012	ALC201
001	Y3875602	03-09-2012	31-08-2012	ALC201
001	Y3875604	03-09-2012	31-08-2012	ALC201



Projectnaam Heeten, Weseperweg
Projectnummer 65848
Rapportnummer 11814331 - 1

Orderdatum 31-08-2012
Startdatum 31-08-2012
Rapportagedatum 10-09-2012

Monster	Barcode	Aanlevering	Monsternummer	Verpakking
001	Y3875605	03-09-2012	31-08-2012	ALC201
001	Y3875611	03-09-2012	31-08-2012	ALC201
002	Y3875210	03-09-2012	31-08-2012	ALC201
002	Y3875595	03-09-2012	31-08-2012	ALC201
002	Y3875596	03-09-2012	31-08-2012	ALC201
002	Y3875598	03-09-2012	31-08-2012	ALC201
002	Y3875599	03-09-2012	31-08-2012	ALC201
002	Y3875600	03-09-2012	31-08-2012	ALC201
002	Y3875603	03-09-2012	31-08-2012	ALC201
003	Y3875197	03-09-2012	31-08-2012	ALC201
003	Y3875208	03-09-2012	31-08-2012	ALC201
003	Y3875209	03-09-2012	31-08-2012	ALC201
003	Y3875211	03-09-2012	31-08-2012	ALC201
003	Y3875212	03-09-2012	31-08-2012	ALC201
003	Y3875213	03-09-2012	31-08-2012	ALC201
003	Y3875606	03-09-2012	31-08-2012	ALC201
003	Y3875607	03-09-2012	31-08-2012	ALC201
003	Y3875608	03-09-2012	31-08-2012	ALC201
003	Y3875613	03-09-2012	31-08-2012	ALC201



Projectnaam Heeten, Weseperweg
Projectnummer 65848
Rapportnummer 11814331 - 1


Orderdatum 31-08-2012
Startdatum 31-08-2012
Rapportagedatum 10-09-2012

Monsternummer: 001
Monster beschrijvingen MM1B11 (0-50) B12 (0-50) B13 (0-50) B14 (0-50) B15 (0-50) B1 (0-50) B2 (0-50) B4 (0-50)

Karakterisering naar alkaantraject

benzine	C9-C14
kerosine en petroleum	C10-C16
diesel en gasolie	C10-C28
motorolie	C20-C36
stookolie	C10-C36

De C10 en C40 pieken zijn toegevoegd door het laboratorium en worden gebruikt als interne standaard.

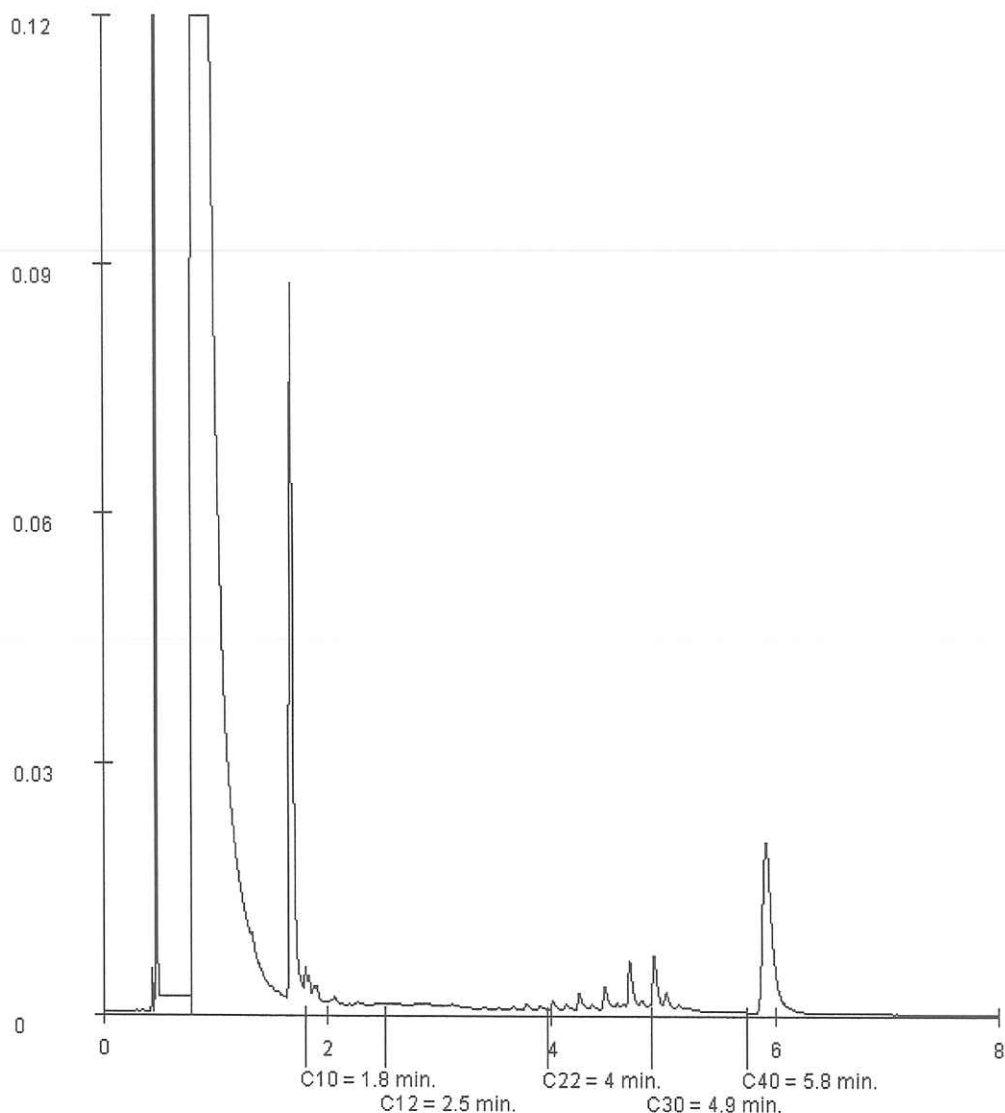



Analysrapport

Lankelma Geo. Zuid BV
C.N.W. van Eck
Postbus 38
5688 ZG OIRSCHOT

Blad 1 van 5

Uw projectnaam : Heeten, Weseperweg
Uw projectnummer : 65848
ALcontrol rapportnummer : 11816547, versie nummer: 1
Rapport verificatie nummer : QHPDMDEI

Rotterdam, 14-09-2012

Geachte heer/mevrouw,

Hierbij ontvangt u de analyse resultaten van het laboratoriumonderzoek ten behoeve van uw project 65848. Het onderzoek werd uitgevoerd conform uw opdracht. De gerapporteerde resultaten hebben uitsluitend betrekking op de geteste monsters. De door u aangegeven omschrijvingen voor de monsters en het project zijn overgenomen in dit analysrapport.


Het onderzoek is, met uitzondering van eventueel door derden uitgevoerd onderzoek, uitgevoerd door ALcontrol Laboratories, gevestigd aan de Steenhouwerstraat 15 in Rotterdam (NL).

Dit analysrapport bestaat inclusief bijlagen uit 5 pagina's. In geval van een versienummer van '2' of hoger vervallen de voorgaande versies. Alle bijlagen maken onlosmakelijk onderdeel uit van het rapport. Alleen vermenigvuldiging van het hele rapport is toegestaan.

Mocht u vragen en/of opmerkingen hebben naar aanleiding van dit rapport, bijvoorbeeld als u nadere informatie nodig heeft over de meetonzekerheid van de analysresultaten in dit rapport, dan verzoeken wij u vriendelijk contact op te nemen met de afdeling Customer Support.

Wij vertrouwen er op u met deze informatie van dienst te zijn.

Hoogachtend,

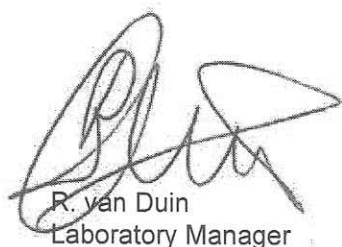

R. van Duin
Laboratory Manager



Analyserapport

Projectnaam Heeten, Wesepeweg
 Projectnummer 65848
 Rapportnummer 11816547 - 1

Orderdatum 10-09-2012
 Startdatum 10-09-2012
 Rapportagedatum 14-09-2012

Analyse	Eenheid	Q	001
---------	---------	---	-----

METALEN

arsen	µg/l	S	<10
barium	µg/l	S	45
cadmium	µg/l	S	<0.8
kobalt	µg/l	S	<5
koper	µg/l	S	<15
kwik	µg/l	S	<0.05
lood	µg/l	S	<15
molybdeen	µg/l	S	<3.6
nikkel	µg/l	S	<15
zink	µg/l	S	<60

VLUCHTIGE AROMATEN

benzeen	µg/l	S	<0.2
tolueen	µg/l	S	<0.2
ethylbenzeen	µg/l	S	<0.2
o-xyleen	µg/l	S	<0.1
p- en m-xyleen	µg/l	S	<0.2
xylenen (0.7 factor)	µg/l	S	0.21
styreen	µg/l	S	<0.2
naftaleen	µg/l	S	<0.05

GEHALOGENEERDE KOOLWATERSTOFFEN

1,1-dichloorethaan	µg/l	S	<0.6
1,2-dichloorethaan	µg/l	S	<0.6
1,1-dichlooretheen	µg/l	S	<0.1
cis-1,2-dichlooretheen	µg/l	S	<0.1
trans-1,2-dichlooretheen	µg/l	S	<0.1
som (cis,trans) 1,2-dichloorethenen (0.7 factor)	µg/l		0.14
dichloormethaan	µg/l	S	<0.2
1,1-dichloorpropaan	µg/l	S	<0.25
1,2-dichloorpropaan	µg/l	S	<0.25
1,3-dichloorpropaan	µg/l	S	<0.25
som dichloorpropanen (0.7 factor)	µg/l	S	0.53
tetrachlooretheen	µg/l	S	<0.1
tetrachloormethaan	µg/l	S	<0.1
1,1,1-trichloorethaan	µg/l	S	<0.1
1,1,2-trichloorethaan	µg/l	S	<0.1

De met S gemerkte analyses zijn geaccrediteerd en vallen onder de AS3000 erkenning. Overige accreditaties zijn gemerkt met een Q.

Nummer	Monstersoort	Monsterspecificatie
--------	--------------	---------------------

001	Grondwater (AS3000)	B1-1-1 B1 (340-440)
-----	------------------------	---------------------



Lankelma Geo. Zuid BV
C.N.W. van Eck

Analyserapport

Blad 3 van 5

Projectnaam Heeten, Weseperweg
Projectnummer 65848
Rapportnummer 11816547 - 1

Orderdatum 10-09-2012
Startdatum 10-09-2012
Rapportagedatum 14-09-2012

Analyse	Eenheid	Q	001
trichlooretheen	µg/l	S	<0.6
chloroform	µg/l	S	<0.6
vinylchloride	µg/l	S	<0.1
tribroommethaan	µg/l	S	<0.2
<i>MINERALE OLIE</i>			
fractie C10 - C12	µg/l		<25
fractie C12 - C22	µg/l		<25
fractie C22 - C30	µg/l		<25
fractie C30 - C40	µg/l		<25
totaal olie C10 - C40	µg/l	S	<100

De met S gemerkte analyses zijn geaccrediteerd en vallen onder de AS3000 erkenning. Overige accreditaties zijn gemerkt met een Q.

Nummer	Monstersoort	Monsterspecificatie
001	Grondwater (AS3000)	B1-1-1 B1 (340-440)



Lankelma Geo. Zuid BV
C.N.W. van Eck

Analyserapport

Blad 4 van 5

Projectnaam Heeten, Weseperweg
Projectnummer 65848
Rapportnummer 11816547 - 1

Orderdatum 10-09-2012
Startdatum 10-09-2012
Rapportagedatum 14-09-2012

Monster beschrijvingen

001 * De monstervoorbehandeling en analyses zijn uitgevoerd conform Accreditatieschema AS3000, dit geldt alleen voor de analyses die worden gerapporteerd met het "S" kenmerk.



Analyserapport

Projectnaam Heeten, Weseperweg
 Projectnummer 65848
 Rapportnummer 11816547 - 1

Orderdatum 10-09-2012
 Startdatum 10-09-2012
 Rapportagedatum 14-09-2012

Analyse	Monstersoort	Relatie tot norm
arseen	Grondwater (AS3000)	Conform AS3150-1 en conform NEN 6966 (meting conform NEN-EN-ISO 11885)
barium	Grondwater (AS3000)	Conform AS3110-3 en Conform NEN 6966 (meting conform NEN-EN-ISO 11885)
cadmium	Grondwater (AS3000)	Idem
kobalt	Grondwater (AS3000)	Idem
koper	Grondwater (AS3000)	Idem
kwik	Grondwater (AS3000)	Conform AS3110-3 en conform NEN-EN-ISO 17852
lood	Grondwater (AS3000)	Conform AS3110-3 en Conform NEN 6966 (meting conform NEN-EN-ISO 11885)
molybdeen	Grondwater (AS3000)	Idem
nikkel	Grondwater (AS3000)	Idem
zink	Grondwater (AS3000)	Idem
benzeen	Grondwater (AS3000)	Conform AS3130-1
tolueen	Grondwater (AS3000)	Idem
ethylbenzeen	Grondwater (AS3000)	Idem
o-xyleen	Grondwater (AS3000)	Idem
p- en m-xyleen	Grondwater (AS3000)	Idem
xylenen (0.7 factor)	Grondwater (AS3000)	Conform AS3130-1
styreen	Grondwater (AS3000)	Conform AS3130-1
naftaleen	Grondwater (AS3000)	Idem
1,1-dichloorethaan	Grondwater (AS3000)	Idem
1,2-dichloorethaan	Grondwater (AS3000)	Idem
1,1-dichlooretheen	Grondwater (AS3000)	Idem
cis-1,2-dichlooretheen	Grondwater (AS3000)	Idem
trans-1,2-dichlooretheen	Grondwater (AS3000)	Idem
som (cis,trans) 1,2-dichloorethenen (0.7 factor)	Grondwater (AS3000)	Idem
dichloormethaan	Grondwater (AS3000)	Idem
1,1-dichloorpropaan	Grondwater (AS3000)	Idem
1,2-dichloorpropaan	Grondwater (AS3000)	Idem
1,3-dichloorpropaan	Grondwater (AS3000)	Idem
som dichloorpropanen (0.7 factor)	Grondwater (AS3000)	Idem
tetrachlooretheen	Grondwater (AS3000)	Idem
tetrachloormethaan	Grondwater (AS3000)	Idem
1,1,1-trichloorethaan	Grondwater (AS3000)	Idem
1,1,2-trichloorethaan	Grondwater (AS3000)	Idem
trichlooretheen	Grondwater (AS3000)	Idem
chloroform	Grondwater (AS3000)	Idem
vinylchloride	Grondwater (AS3000)	Idem
tribroommethaan	Grondwater (AS3000)	Idem
totaal olie C10 - C40	Grondwater (AS3000)	Conform AS3110-5

Monster	Barcode	Aanlevering	Monsternummer	Verpakking
001	B1183628	11-09-2012	07-09-2012	ALC204
001	G8386277	11-09-2012	07-09-2012	ALC236
001	G8386278	11-09-2012	07-09-2012	ALC236

Paraaf :

Bijlage 5 : Toetsingstabellen grond en grondwater

Tabel: Analyseresultaten grond (as3000) monsters (gehalten in mg/kgds, tenzij anders aangegeven)

Monstercode	MM1	MM2			AW	1/2(AW+I)	I	AS3000
Bodemtype	1	2						eis
droge stof (gew.-%)	87.7	--	86.4	--				
gewicht artefacten (g)	<1	--	<1	--				
aard van de artefacten (g)	Geen	--	Geen	--				
organische stof (gloeiverlies) (% vd DS)	4.6	--	-					
KORRELGROOTTEVERDELING								
lutum (bodem) (% vd DS)	1.9	--	-					
METALEN								
arsen	<5		<5		12	29	46	12
barium*	<20		<20				237	49
cadmium	<0.35		<0.35		0.39	4.4	8.5	0.39
kobalt	<3		<3		4.3	29	54	4.3
koper	<10		<10		21	61	100	21
kwik	<0.10		<0.10		0.11	13	26	0.11
lood	16		16		33	193	353	33
molybdeen	<1.5		<1.5		1.5	96	190	1.5
nikkel	<5		<5		12	23	34	12
zink	<20		<20		63	193	323	63
POLYCYCLISCHE AROMATISCHE KOOLWATERSTOFFEN								
pak-totaal (10 van VROM) (0.7 factor)	0.24		0.25		1.5	21	40	1.0
POLYCHLOORBIFENYLEN (PCB)								
som PCB (7) (0.7 factor) (µg/kgds)	4.9		4.9		9.2	235	460	23
MINERALE OLIE								
totaal olie C10 - C40	<20		<20		87	1194	2300	87

Monstercode en monstertraject

1	11814331-001	MM1 B11 (0-50) B12 (0-50) B13 (0-50) B14 (0-50) B15 (0-50) B1 (0-50) B2 (0-50) B4 (0-50)
2	11814331-002	MM2 B5 (0-50) B6 (0-50) B7 (0-50) B8 (0-50) B9 (0-50) B10 (0-50) B3 (0-50)

De resultaten zijn voor de interventiewaarde getoetst aan de toetsingswaarden zoals vermeld in de Circulaire Bodemsanering 2009, Staatscourant 67, 7 april 2009 en voor de achtergrondwaarden aan het Besluit Bodemkwaliteit, Staatscourant 20 december 2007, Nr. 247. Tevens zijn de volgende wijzigingen doorgevoerd: De gewijzigde grenswaarden van een aantal OCB (per 30-07-2008) (www.Sentermovem.nl) en de wijziging in de Staatscourant 67 van 7 april 2009.

De gehalten die de betreffende toetsingswaarden overschrijden zijn als volgt geclassificeerd:

- * het gehalte is groter dan de achtergrondwaarde en kleiner dan of gelijk aan het gemiddelde van de achtergrond- en interventiewaarde
- ** het gehalte is groter dan het gemiddelde van de achtergrond- en interventiewaarde en kleiner dan of gelijk aan de interventiewaarde
- *** het gehalte is groter dan de interventiewaarde
- geen toetsingswaarde voor opgesteld
- niet geanalyseerd
- # verhoogde rapportagegrens, voor meer informatie zie analysecertificaat
- AS3000 laboratoriumanalyses voor grond-, waterbodem- en grondwateronderzoek; grondprotocollen 3010 t/m 3090 versie 4,25 juni 2008.
- a gecorrigeerd gehalte is groter dan of gelijk aan de achtergrondwaarde (of geen achtergrondwaarde voor opgesteld), maar wel kleiner dan de AS3000 rapportagegrens-eis, dus mag verondersteld worden kleiner dan de achtergrondwaarde te zijn.
- b gecorrigeerd gehalte is groter dan de achtergrondwaarde (of geen achtergrondwaarde voor opgesteld), en groter dan de AS3000 rapportagegrens-eis.
- + de interventiewaarde voor barium geldt alleen voor die situaties waarbij duidelijk sprake is van antropogene verontreiniging.

De achtergrond- en interventiewaarden zijn afhankelijk van de bodemsamenstelling. Voor de toetsing is gebruik gemaakt van de volgende samenstelling: lutum 1.9%; humus 4.6%. (Als humus/lutum niet is gemeten geldt een default waarde van lutum = 25% en organische stof = 10%.)

Tabel: Analyseresultaten grond (as3000) monsters (gehalten in mg/kgds, tenzij anders aangegeven)

Monstercode	MM3					AW	1/2(AW+I)	I	AS3000
Bodemtype	1								eis
droge stof (gew.-%)	90.4	--							
gewicht artefacten (g)	<1	--							
aard van de artefacten (g)	Geen	--							
organische stof (gloeiverlies) (% vd DS)	0.7	--							
KORRELGROOTTEVERDELING									
lutum (bodem) (% vd DS)	2.0	--							
METALEN									
arsen	<5					11	27	44	11
barium ⁺	<20							237	49
cadmium	<0.35					0.35	4.0	7.6	0.35
kobalt	<3					4.3	29	54	4.3
koper	<10					19	56	92	19
kwik	<0.10					0.10	13	25	0.10
lood	<13					32	184	337	32
molybdeen	<1.5					1.5	96	190	1.5
nikkel	<5					12	23	34	12
zink	<20					59	181	303	59
POLYCYCLISCHE AROMATISCHE KOOLWATERSTOFFEN									
pak-totaal (10 van VROM) (0.7 factor)	0.07					1.5	21	40	1.0
POLYCHLOORBIFENYLEN (PCB)									
som PCB (7) (0.7 factor) (µg/kgds)	4.9	a				4.0	102	200	9.8
MINERALE OLIE									
totaal olie C10 - C40	<20					38	519	1000	38

Monstercode en monstertraject

1	11814331-003	MM3 B1 (150-200) B3 (50-100) B3 (100-150) B3 (150-200) B2 (80-130) B2 (130-180) B2 (180-200) B4 (70-120) B4 (120-170) B4 (170-200)
---	--------------	--

De resultaten zijn voor de interventiewaarde getoetst aan de toetsingswaarden zoals vermeld in de Circulaire Bodemsanering 2009, Staatscourant 67, 7 april 2009 en voor de achtergrondwaarden aan het Besluit Bodemkwaliteit, Staatscourant 20 december 2007, Nr. 247. Tevens zijn de volgende wijzigingen doorgevoerd: De gewijzigde grenswaarden van een aantal OCB (per 30-07-2008) (www.Senternovem.nl) en de wijziging in de Staatscourant 67 van 7 april 2009.

De gehalten die de betreffende toetsingswaarden overschrijden zijn als volgt geclassificeerd:

- * het gehalte is groter dan de achtergrondwaarde en kleiner dan of gelijk aan het gemiddelde van de achtergrond- en interventiewaarde
- ** het gehalte is groter dan het gemiddelde van de achtergrond- en interventiewaarde en kleiner dan of gelijk aan de interventiewaarde
- *** het gehalte is groter dan de interventiewaarde
- geen toetsingswaarde voor opgesteld
- niet geanalyseerd
- # verhoogde rapportagegrens, voor meer informatie zie analysecertificaat
- AS3000 laboratoriumanalyses voor grond-, waterbodem- en grondwateronderzoek; grondprotocollen 3010 t/m 3090 versie 4,25 juni 2008.
- a gecorrigeerd gehalte is groter dan of gelijk aan de achtergrondwaarde (of geen achtergrondwaarde voor opgesteld), maar wel kleiner dan de AS3000 rapportagegrens-eis, dus mag verondersteld worden kleiner dan de achtergrondwaarde te zijn.
- b gecorrigeerd gehalte is groter dan de achtergrondwaarde (of geen achtergrondwaarde voor opgesteld), en groter dan de AS3000 rapportagegrens-eis.
- + de interventiewaarde voor barium geldt alleen voor die situaties waarbij duidelijk sprake is van antropogene verontreiniging.

De achtergrond- en interventiewaarden zijn afhankelijk van de bodemsamenstelling. Voor de toetsing is gebruik gemaakt van de volgende samenstelling: lutum 2%; humus 0.7%. (Als humus/lutum niet is gemeten geldt een default waarde van lutum = 25% en organische stof = 10%.)

Tabel: Analyseresultaten grondwater (as3000) monsters (gehalten in µg/l, tenzij anders aangegeven)

Monstercode	B1-1-1					S	1/2(S+I)	I	AS3000
Bodemtype	1								eis
METALEN									
arsen	<10					10	35	60	10
barium	45					50	338	625	50
cadmium	<0.8	a				0.40	3.2	6.0	0.80
kobalt	<5					20	60	100	20
koper	<15					15	45	75	15
kwik	<0.05					0.050	0.18	0.30	0.050
lood	<15					15	45	75	15
molybdeen	<3.6					5.0	152	300	5.0
nikkel	<15					15	45	75	15
zink	<60					65	432	800	65
VLUCHTIGE AROMATEN									
benzeen	<0.2					0.20	15	30	0.20
tolueen	<0.2					7.0	504	1000	7.0
ethylbenzeen	<0.2					4.0	77	150	4.0
xylenen (0.7 factor)	0.21	a				0.20	35	70	0.21
styreen	<0.2					6.0	153	300	6.0
naftaleen	<0.05	a				0.01	35	70	0.050
GEHALOGENEERDE KOOLWATERSTOFFEN									
1,1-dichloorethaan	<0.6					7.0	454	900	7.0
1,2-dichloorethaan	<0.6					7.0	204	400	7.0
1,1-dichlooretheen	<0.1	a				0.01	5.0	10	0.10
som (cis,trans) 1,2-dichloorethenen (0.7 factor)	0.14	a				0.01	10	20	0.20
dichloormethaan	<0.2	a				0.01	500	1000	0.20
som dichloorpropanen (0.7 factor)	0.53					0.80	40	80	0.52
tetrachlooretheen	<0.1	a				0.01	20	40	0.10
tetrachloormethaan	<0.1	a				0.01	5.0	10	0.10
1,1,1-trichloorethaan	<0.1	a				0.01	150	300	0.10
1,1,2-trichloorethaan	<0.1	a				0.01	65	130	0.10
trichlooretheen	<0.6					24	262	500	24
chloroform	<0.6					6.0	203	400	6.0
vinylchloride	<0.1	a				0.01	2.5	5.0	0.20
tribroommethaan	<0.2							630	2.0
MINERALE OLIE									
totaal olie C10 - C40	<100	a				50	325	600	100

Monstercode en monstertraject

11816547-001 B1-1-1 B1 (340-440)

De resultaten zijn getoetst aan de toetsingswaarden zoals vermeld Circulaire Bodemsanering 2009, Staatscourant 67, 7 april 2009.

De gehalten die de betreffende toetsingswaarden overschrijden zijn als volgt geclassificeerd:

- * het gehalte is groter dan de streefwaarde en kleiner dan of gelijk aan het gemiddelde van de streef- en interventiewaarde
- ** het gehalte is groter dan het gemiddelde van de streef- en interventiewaarde en kleiner dan of gelijk aan de interventiewaarde
- *** het gehalte is groter dan de interventiewaarde
- geen toetsingswaarde voor opgesteld
- niet geanalyseerd
- # verhoogde rapportagegrens, voor meer informatie zie analysecertificaat
- AS3000 laboratoriumanalyses voor grond-, waterbodem- en grondwateronderzoek; grondwaterprotocollen 3110 t/m 3190 versie 3,25 juni 2008.
- a gecorrigeerd gehalte is groter dan of gelijk aan de streefwaarde (of geen streefwaarde voor opgesteld), maar wel kleiner dan de AS3000 rapportagegrens-eis, dus mag verondersteld worden kleiner dan de streefwaarde te zijn.
- b gecorrigeerd gehalte is groter dan de streefwaarde (of geen streefwaarde voor opgesteld), en groter dan de AS3000 rapportagegrens-eis.

Bijlage 6 : Fotorapportage



Bijlage 7 : Rapportageformulier veldwerk

	Verklaring van onafhankelijkheid	
	Documentnummer: F.08.01.12	Paginanummer: 1
	Revisiedatum: 13-04-2012	Vorige revisie: 14-04-2010

Projectgegevens

Projectnummer: 65848

Locatie: Weseperweg

Plaats: Heeten (Raalte)

Werkzaamheden (aanvinken)

☒ **Onder certificaat van de BRL SIKB 2000 Veldwerk bij milieuhygiënisch bodemonderzoek**

- protocol 2001 boorprofielen, monsternamen grond en plaatsen peilbuizen
- protocol 2002 monsternamen grondwater
- protocol 2003 waterbodemonderzoek
- protocol 2018 monsternamen asbest in bodem



Tevens onder certificaat van de

☐ **BRL SIKB 6000 Milieukundige begeleiding van sanering**

- protocol 6001 conventioneel en/of grondwater

☐ **BRL SIKB 2100 Mechanisch boren**

- protocol 2101 mechanisch boren

Functiescheiding

Lankelma Geotechniek Zuid B.V. is een onafhankelijk adviesbureau en is geen eigenaar van het terrein waar de werkzaamheden zijn uitgevoerd. Hierbij verklaar ik dat de werkzaamheden onafhankelijk van de opdrachtgever zijn uitgevoerd waarbij geen kritische afwijkingen zijn opgetreden:

Naam (aanvinken)	Geregistreerd voor protocollen	Uitvoeringsdata	Paraaf
☐ L. Verbeek	2001		
	2002		
	2003		
	2018		
	2101		
	6001		
☐ C.C.A. van der Vleuten	2001		
	2002		
	6001		
☐ W.J.A. Henraath	2001		
	2002		
	2003		
	2018		
☒ W. Vogels	2001	31-8-12	
	2002	7-9-12	
	2101		
☐ A.V. Koolsbergen	2002		
☐ P. Goes	2101		
☐ P. Antonius	2101		

Formulier opnemen in bijlage rapport