



## **Bijlage C inrichtingsplan**

**Tekenburo Mulder**

**31 januari 2017**

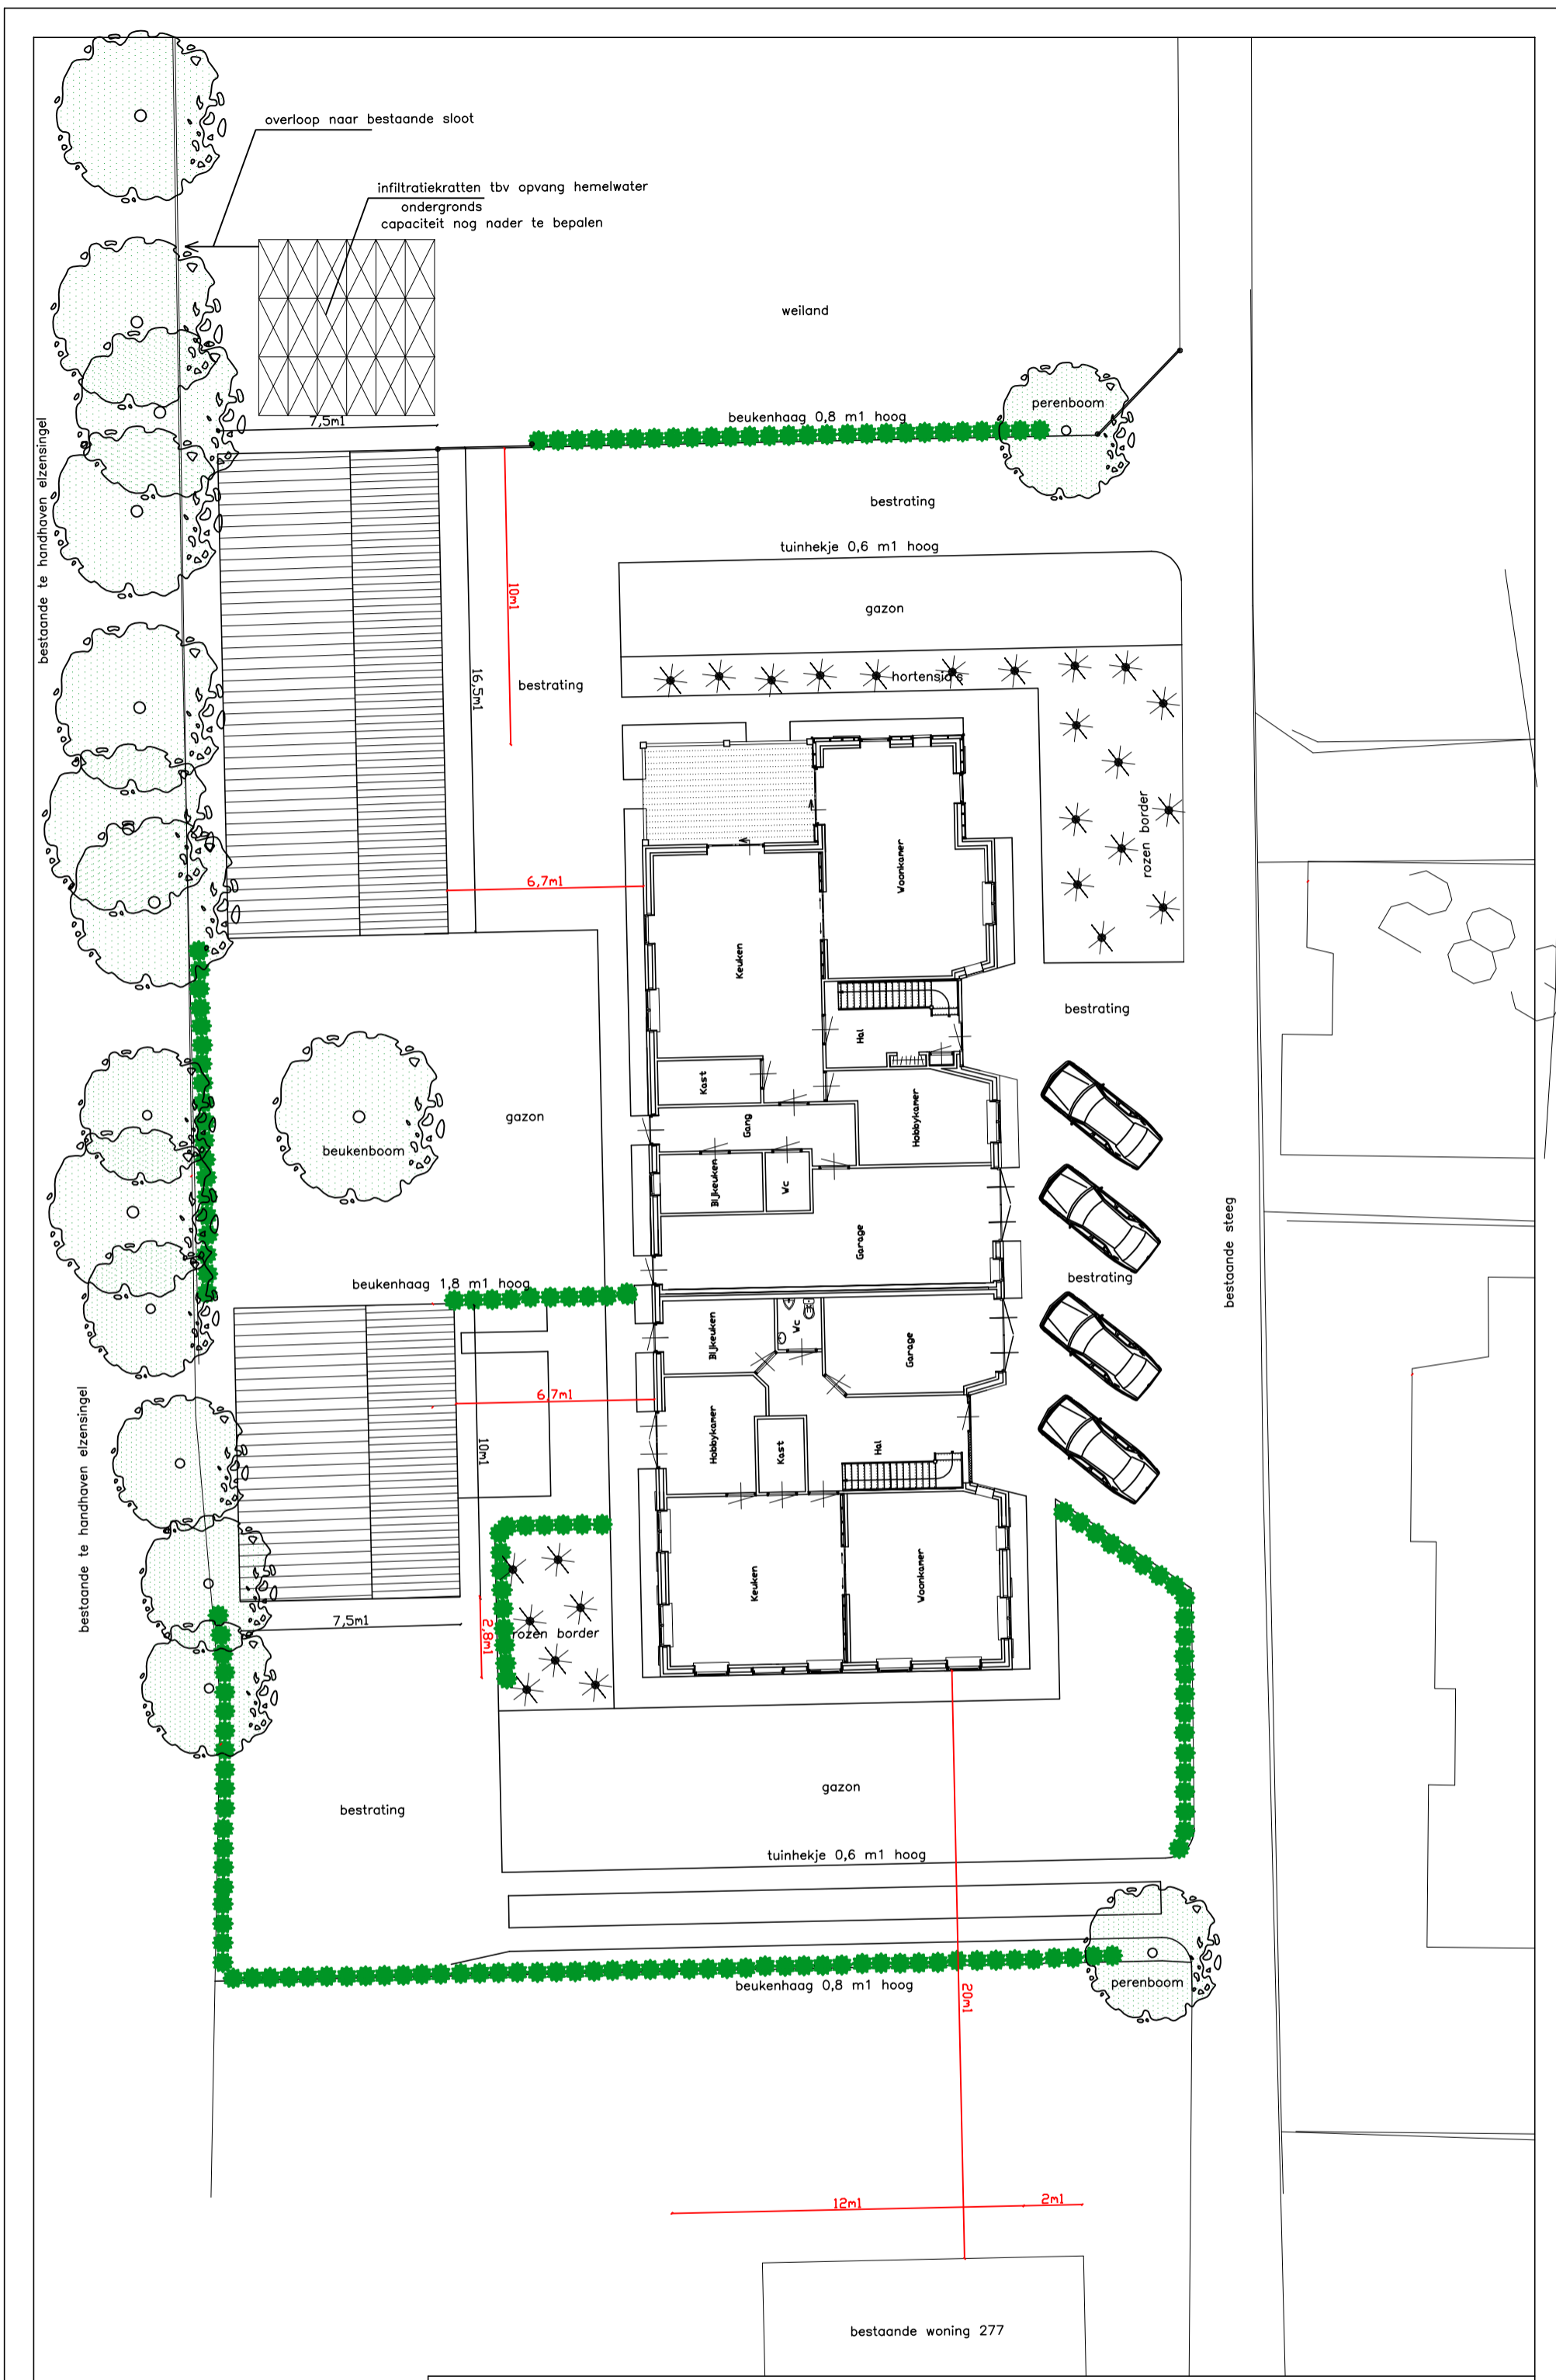

inhoud hoofdgebouw = 1980 m<sup>3</sup>  
 opp woning 1 = 152 m<sup>2</sup>  
 opp woning 2 = 198 m<sup>2</sup>  
 opp bijgebouw woning 1 = 75 m<sup>2</sup>  
 opp bijgebouw woning 2 = 124 m<sup>2</sup>

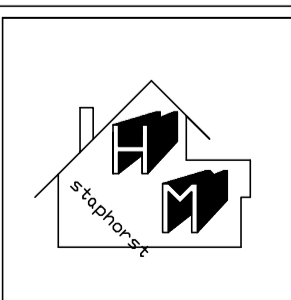

Onderwerp: Terreinplan  
 Nieuwbouw woonboerderij  
 achter Gemeenteweg 277 te Staphorst

Voor [redacted]  
 Gemeenteweg 277 Gemeenteweg 314  
 7951 Staphorst 7951 Staphorst

schaal: 1 : 200	
datum: 15-06-2016	
get.:	H.M.
gew.:	07-07 16-12
31-01	03-01

02