
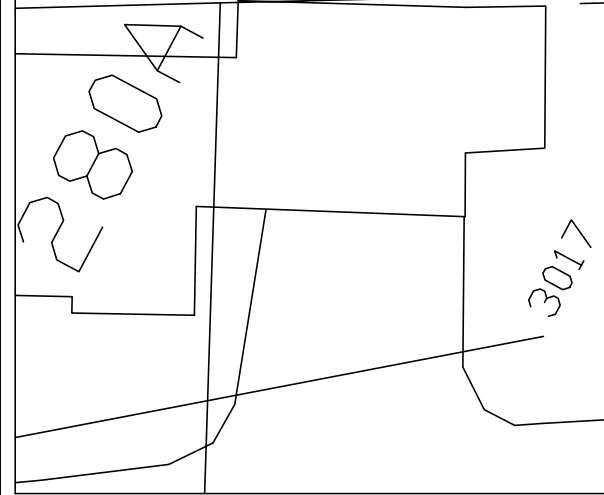


SITUATIE gem. STAPHORST  
ectie 5943 + 5944  
chaal 1 : 1000  
Gemeenteweg 288

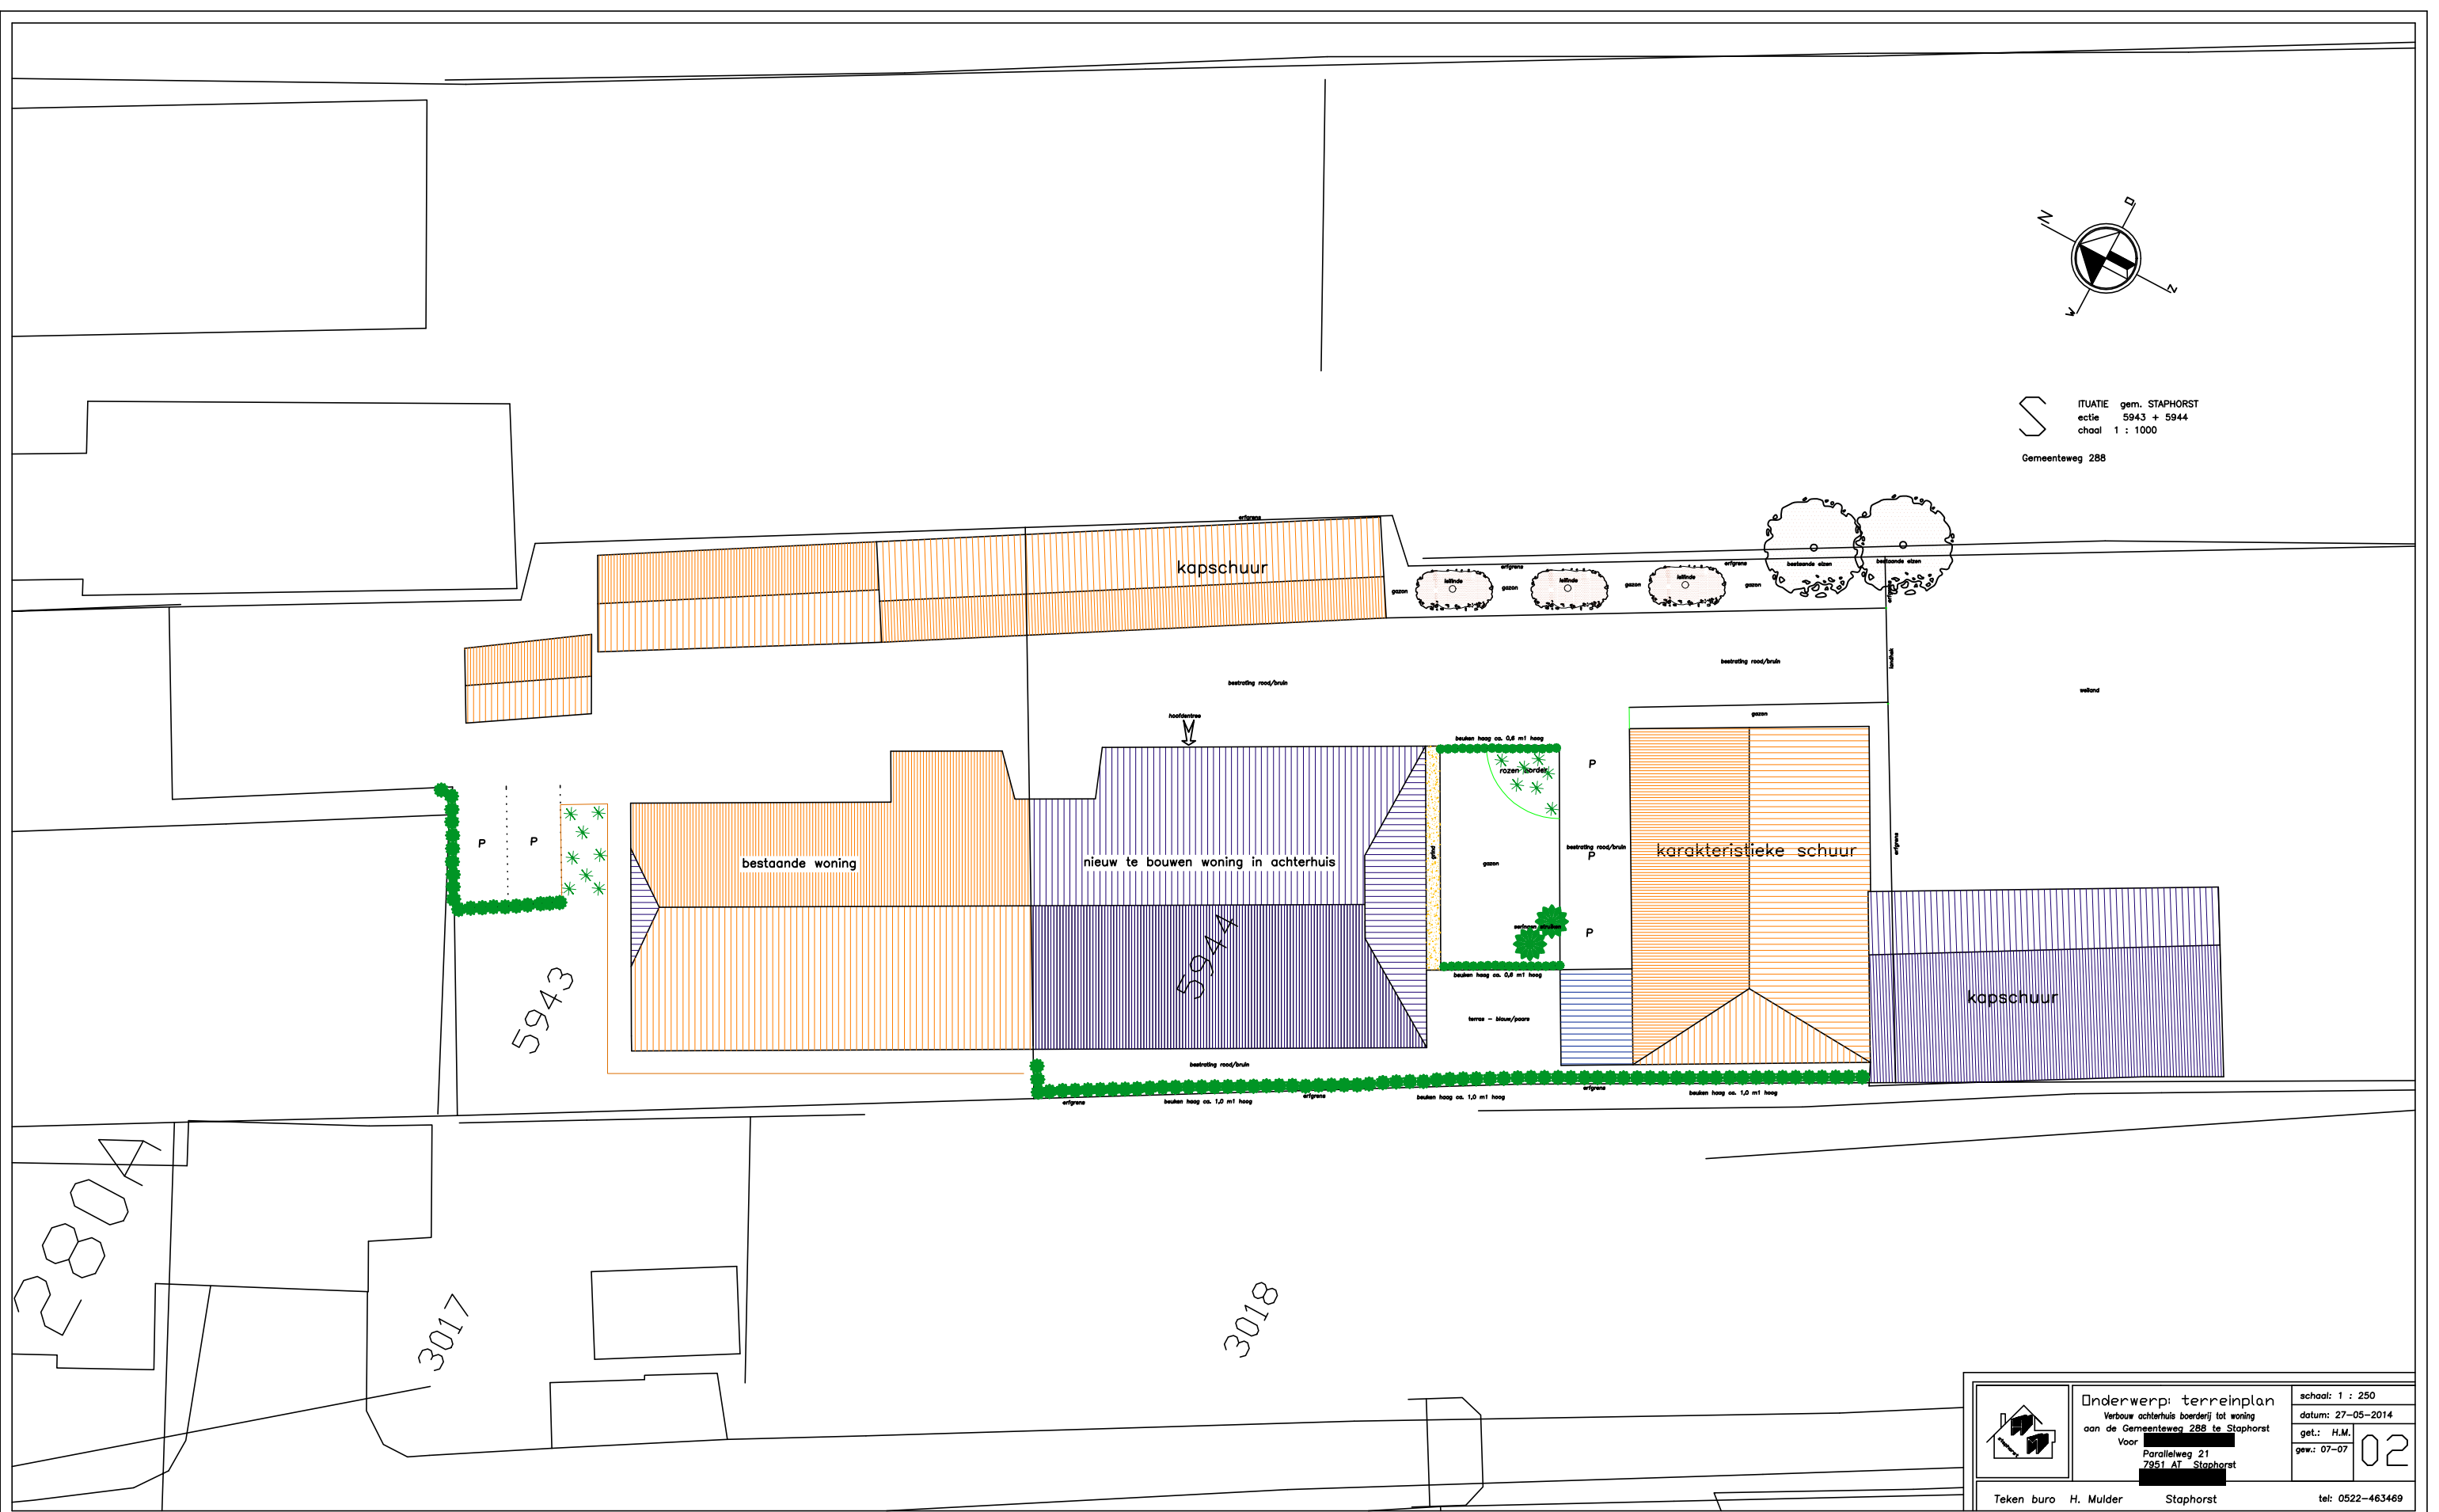

	Onderwerp: terreinplan		schaal: 1 : 250
	Verbouw achterhuis boerderij tot woning aan de Gemeenteweg 288 te Staphorst		datum: 27-05-2014
	Voor	Parallelweg 21 7951 AT Staphorst	get.: H.M. gew.: 07-07
Teken buro H. Mulder Staphorst			tel: 0522-463469

02