



afvoer hemelwater van alle daken loopt via het erf naar de nabijgelegen sloten/oppervlakte water

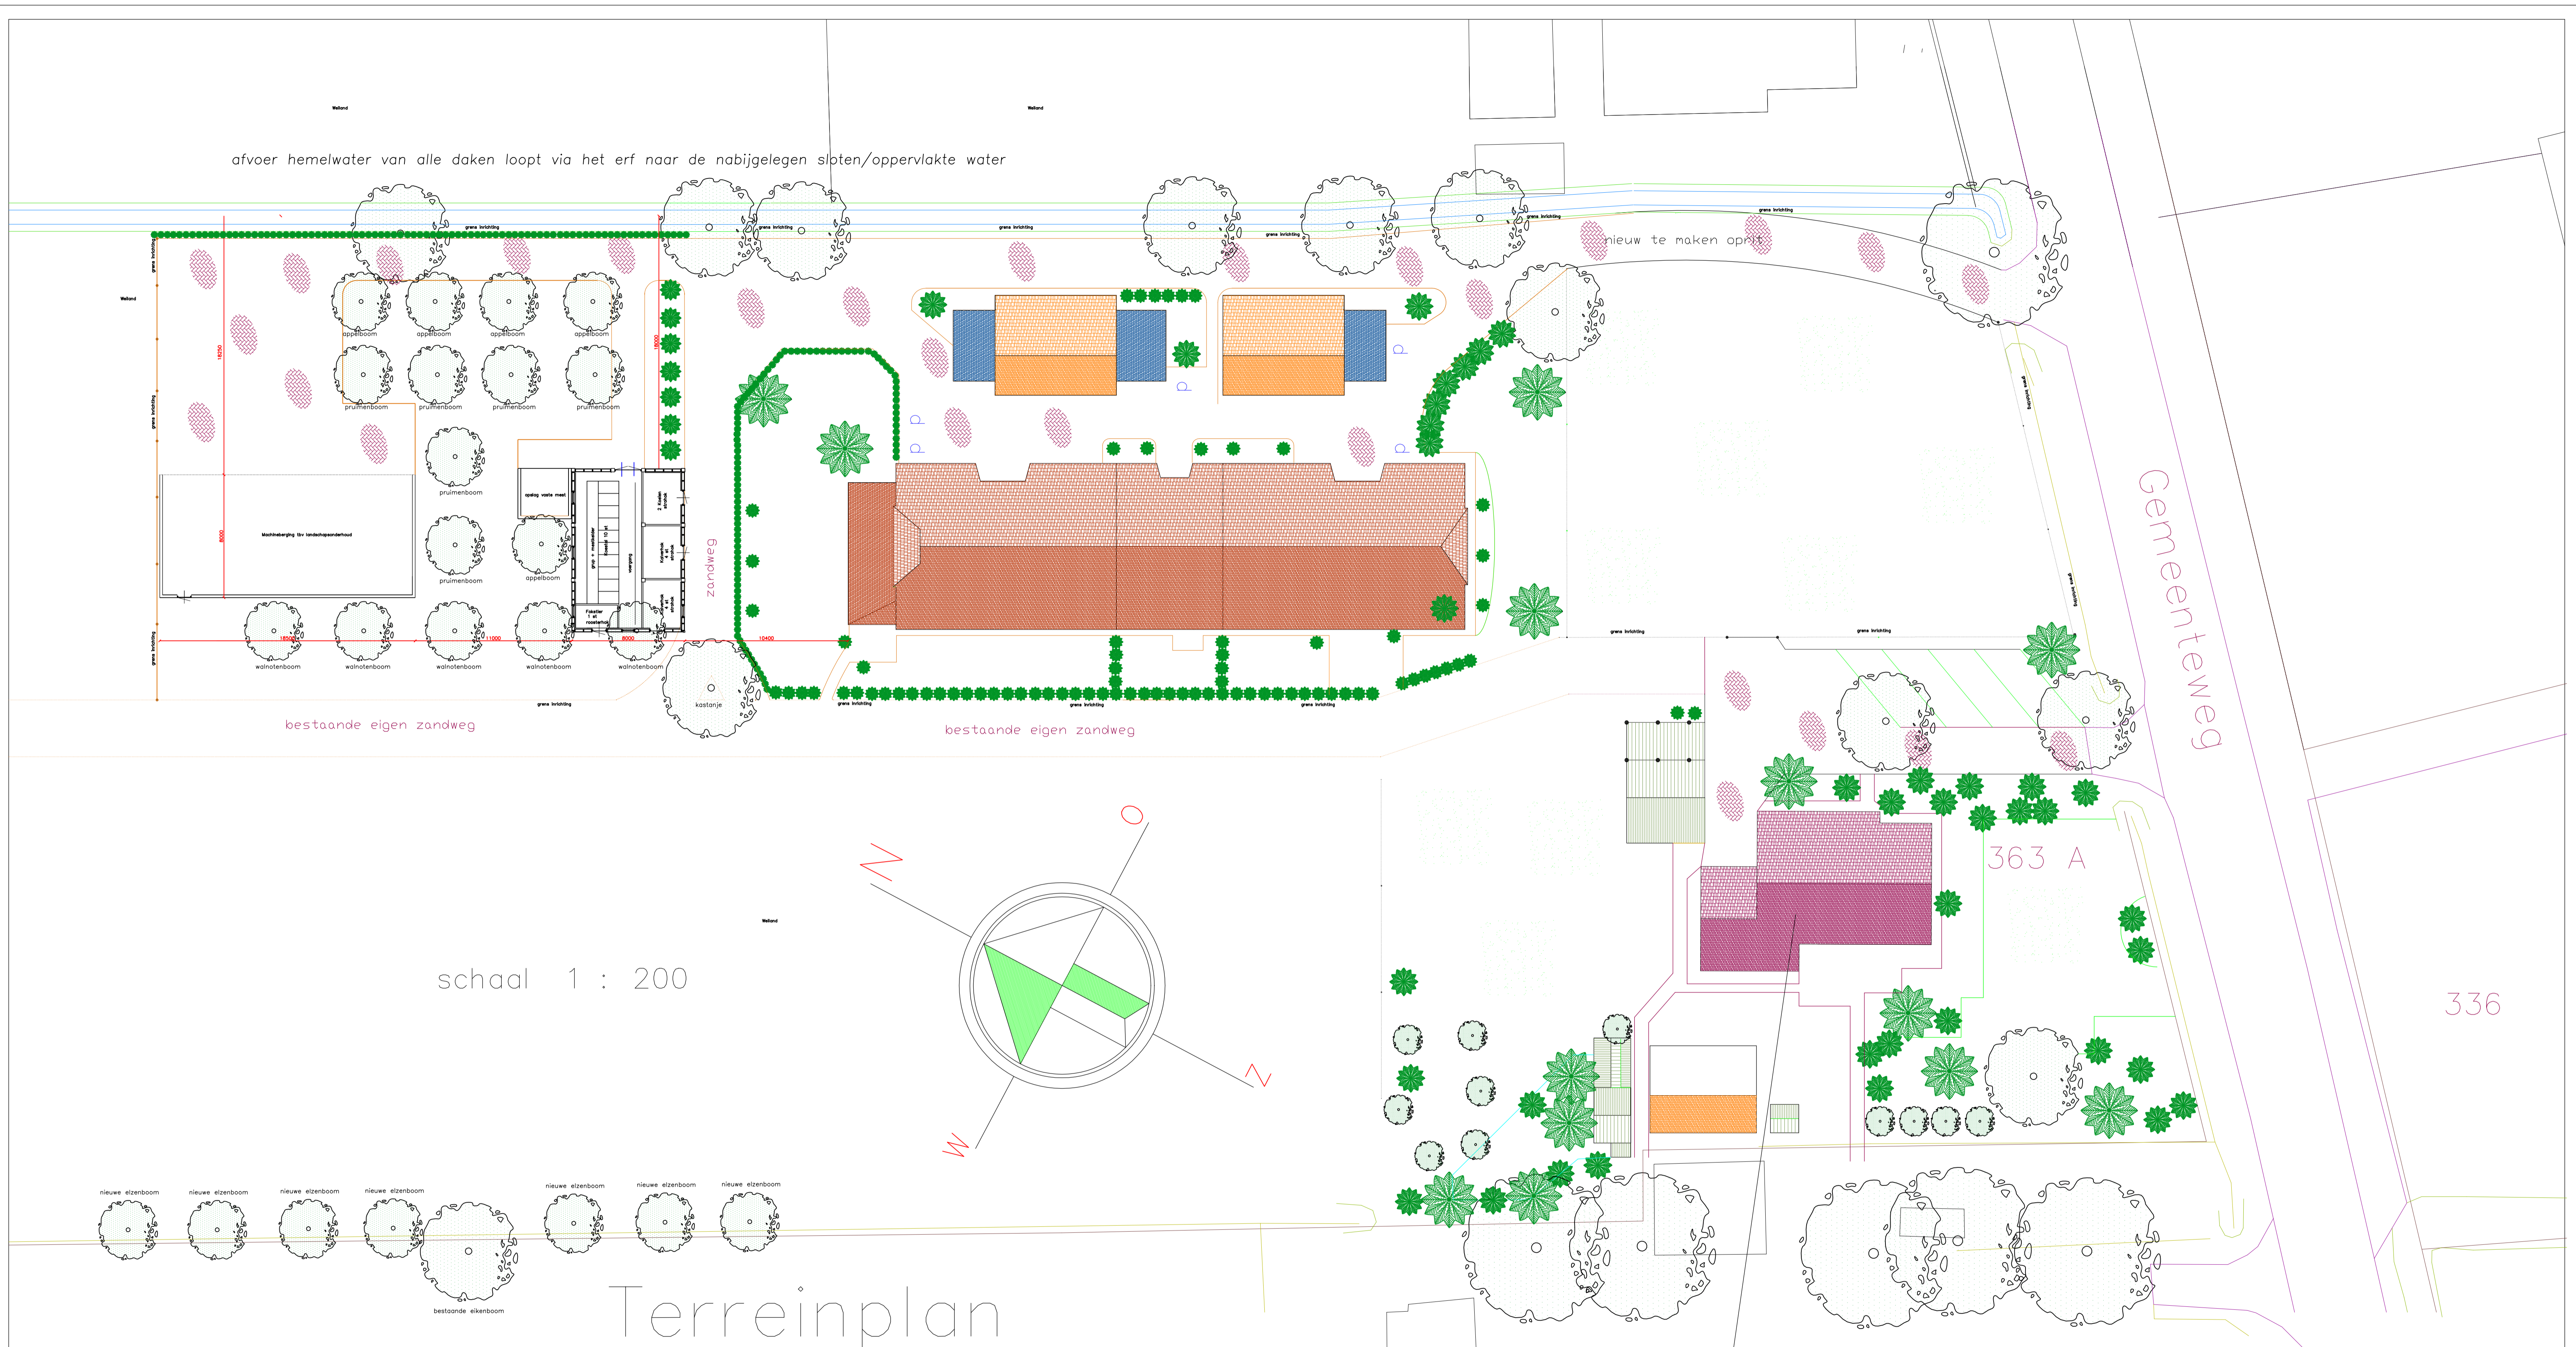

schaal 1 : 200

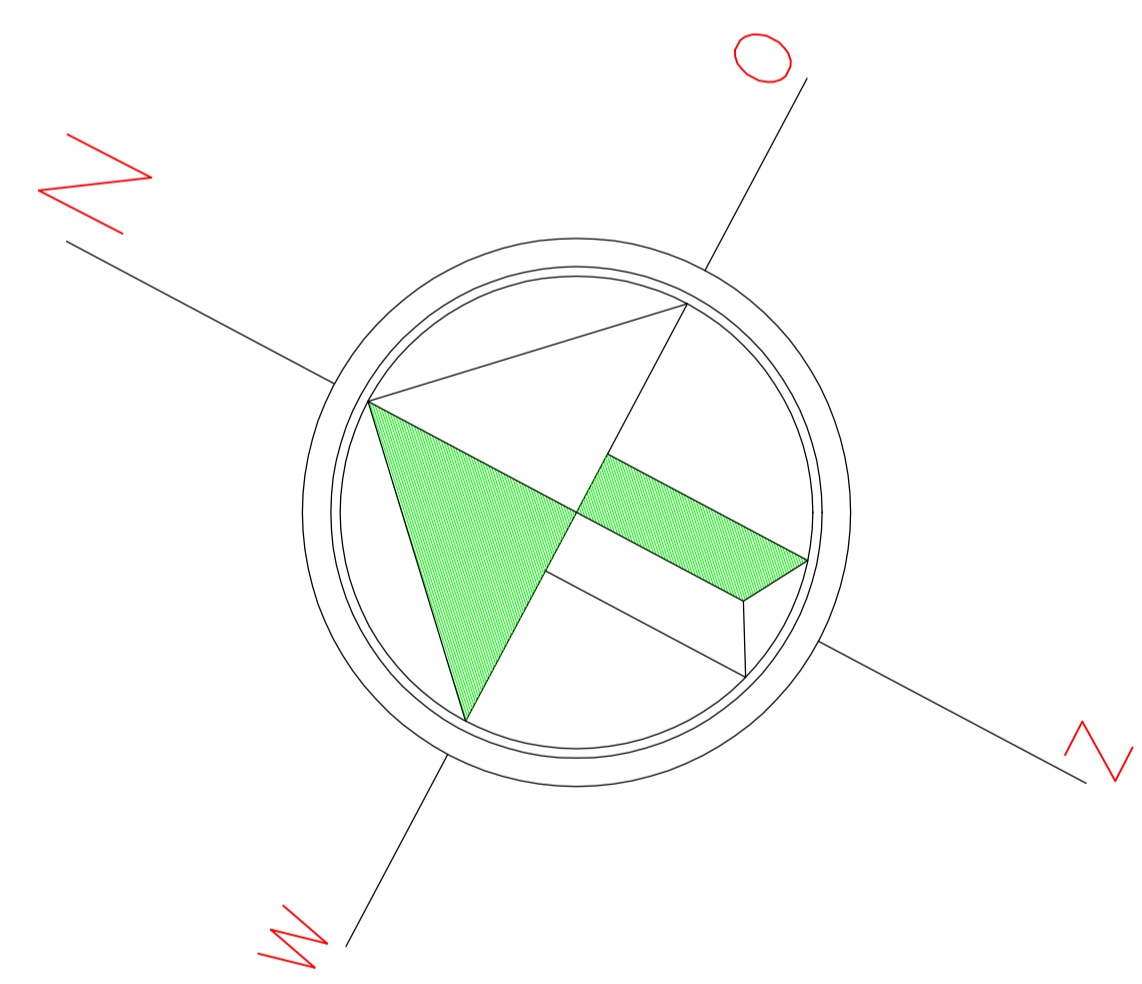

Terreinplan

bestaande bebouwing Gemeenteweg 363 A

Gemeenteweg

363 A

336

	Onderwerp: Terreinplan	schaal: 1 : 200
	tbv bouw machineberging landschapsonderhoud achter de Gemeenteweg 363 D te Staphorst	datum: 02 - 05 - 2016
	Voor: [Redacted]	get.: H.M.
	Gemeenteweg 363 D 7951 PC Staphorst	gew.: 26-05 29-06 18-07
Teken buro H. Mulder Staphorst		tel: 06-14486147

05