



Rapport

Verkennd bodemonderzoek
't Wedervoort te Wierden

Aveco de Bondt bv

bezoekadres Reggesingel 2
postbus 202
postcode 7460 AE Rijssen
telefoon (+31) (0)548 51 52 00
telefax (+31) (0)548 51 85 65
e-mail info@avecodebondt.nl
internet www.avecodebondt.nl

projectnaam Verkennd bodemonderzoek 't Wedervoort te Wierden
projectnummer 120992
kenmerk R-PTW/1047


opdrachtgever Stichting Wonen Wierden Enter
postadres Postbus 228
7640 AE Wierden
contactpersoon de heer H.J.M. de Vries

versie 01

datum 13 juli 2012

auteur P.J. (Paul) te Wierik

paraaf
gecontroleerd G.C. (Gert) Fiekstra

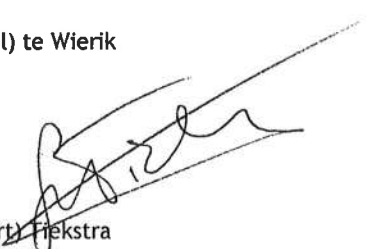



INHOUDSOPGAVE

1	INLEIDING	2
2	LOCATIEGEGEVENS	3
2.1	Beschrijving onderzoekslocatie	3
2.2	Beschikbare onderzoeksgegevens	3
3	OPZET ONDERZOEK	4
3.1	Vooronderzoek	4
3.2	Onderzoeksstrategie	4
4	UITVOERING ONDERZOEK	5
4.1	Veldwerkzaamheden	5
4.2	Veldresultaten	5
4.2.1	Lokale bodemopbouw	5
4.2.2	Zintuiglijke waarnemingen	6
4.2.3	Meetgegevens grondwater	6
4.3	Monsterselectie en analyses	6
4.3.1	Grond	6
4.3.2	Grondwater	7
4.4	Toetsingskader	7
5	TOETSING EN INTERPRETATIE	8
5.1	Toetsing analyseresultaten grond en grondwater	8
5.2	Interpretatie onderzoeksresultaten	8
5.2.1	Grond	8
5.2.2	Grondwater	8
6	CONCLUSIE	9

Bijlagen

bijlage 1: Topografische ligging onderzoekslocatie, 'grondoverdracht' en kadastrale situatie

bijlage 2: Boorprofielen

bijlage 3: Analysecertificaten

bijlage 4: Toetsingstabellen

bijlage 5: Kwaliteitsborging

Tekening

tekening 1: Overzicht locatie met monsterpunten



1 INLEIDING

In opdracht van Stichting Wonen Wierden Enter is door Aveco de Bondt een verkennend bodemonderzoek uitgevoerd ter plaatse van verzorgingstehuis “t Wedervoort” te Wierden.

De aanleiding tot het bodemonderzoek is de voorgenomen transactie van de locatie.

De doelstelling van het onderzoek is het vastleggen van de milieuhygiënische kwaliteit van de bodem van de onderzoekslocatie (onbebouwde terreindelen zoals weergegeven op tekening “Grondoverdracht aan de SWWE”, gemeente Wierden, kenmerk V_2012_17. d.d. 3 april 2012; zie bijlage 1).

In de volgende hoofdstukken wordt verslag gedaan van het uitgevoerde onderzoek.



2 LOCATIEGEGEVENS

2.1 Beschrijving onderzoekslocatie

De onderzoekslocatie ligt aan de 't Wedervoort te Wierden. De topografische ligging van de onderzoekslocatie is aangegeven in bijlage 1, evenals de kadastrale situatie.

De onderzoekslocatie betreft een oppervlakte van 1.385 m² en betreft de gronden rondom de percelen gemeente Wierden, sectie O, nummers 2087 en 2088, zoals is weergegeven op tekening "Grondoverdracht aan de SWWE" [gemeente Wierden, kenmerk V_2012_17. d.d. 3 april 2012 (zie bijlage 1)].

Het huidige locatiegebruik betreft een verzorgingshuis met omliggende tuin, toegangsweg en parkeervoorzieningen/infrastructuur.

Voor een overzicht van de locatie wordt verwezen naar tekening 1.

2.2 Beschikbare onderzoeksgegevens

Op de locatie is in het verleden het volgende onderzoek uitgevoerd:

1. Verkennend bodemonderzoek 't Wedervoort te Wierden, Aveco de Bondt, projectnummer 120193, kenmerk R-GTA/177, d.d. 14 februari 2012.

De aanleiding van bovenstaand bodemonderzoek was de voorgenomen aanvraag van een omgevingsvergunning ten behoeve van de uitbreiding van het bestaande zorgcomplex.

Bij dit onderzoek zijn in de boven- en ondergrond geen van de onderzochte stoffen in verhoogde gehalten aangetoond. In het grondwater zijn, op het natuurlijk verhoogde concentratie aan barium na, geen van de onderzochte stoffen in verhoogde concentraties gemeten.

3 OPZET ONDERZOEK

3.1 Vooronderzoek

Onderdeel van een verkennend bodemonderzoek op basis van de NEN 5740 vormt een vooronderzoek, uit te voeren conform de Nederlandse norm (NEN) 5725. Het beperkte vooronderzoek heeft bestaan uit het verzamelen van de volgende informatie over de te onderzoeken locatie:

- Voormalig bodemgebruik
- Huidig bodemgebruik
- Toekomstig bodemgebruik
- Bodemopbouw en geohydrologie
- (Financieel-)juridische situatie (kadastrale gegevens)

Een deel van de benodigde informatie is ingewonnen bij de eigenaar/gebruiker en bij de gemeente Wierden. Voor het verkrijgen van de overige informatie heeft een bureaustudie plaatsgevonden en is een locatie-inspectie voorafgaand aan de veldwerkzaamheden uitgevoerd.

Er zijn op de onderzoekslocatie voor zover bekend in het verleden geen onder- of bovengrondse tanks aanwezig geweest. Er hebben op de onderzoekslocatie voor zover bekend geen ophogingen, dempingen of stortingen plaatsgevonden.

Ter plaatse van het noordelijk van de locatie gelegen terrein Dahliastraat 27 is een verontreiniging met minerale olie in grond en grondwater aanwezig. Deze verontreiniging is in 2002 gesaneerd en wordt momenteel gemonitord (bron: bodematlas Overijssel). Volgens telefonische informatie van de provincie Overijssel (de heer Brekelmans) beperkte de ernstige verontreiniging zich voor de sanering tot het perceel Dahliastraat 27 en is alleen onder de gevel van dat pand een restverontreiniging achtergebleven. Op basis hiervan wordt niet verwacht dat de milieuhygiënische bodemkwaliteit ter plaatse van onderhavige onderzoekslocatie negatief is beïnvloed.

Verder is niet gebleken dat op de onderzoekslocatie of in de directe omgeving ervan, in het verleden voorzieningen aanwezig zijn geweest of activiteiten hebben plaatsgevonden, die de milieuhygiënische kwaliteit van de vaste bodem en/of het ondiepe grondwater nadelig kunnen hebben beïnvloed. De onderzoekslocatie is voorafgaande aan het onderzoek op basis van het vooronderzoek als onverdacht beschouwd.

3.2 Onderzoeksstrategie

Het onderzoek betreft een verkennend bodemonderzoek, waarbij de onderzoeksstrategie is ontleend aan de richtlijnen van de NEN 5740. Gegeven de verwachte bodemsituatie is de onderzoekslocatie onderzocht volgens de onderzoeksstrategie voor een onverdachte locatie (ONV), waarbij een oppervlakte van de onderzoekslocatie van 1.385 m² is aangehouden.

Asbest: In de NEN 5740 worden geen specifieke richtlijnen omschreven voor onderzoek naar het voorkomen van asbest in de bodem. Indien tijdens de veldwerkzaamheden op het maaiveld of in de opgeboorde grond zintuiglijk asbestverdachte materialen zijn waargenomen, is dit vermeld in paragraaf 4.2.2 'Zintuiglijke waarnemingen'.

4 UITVOERING ONDERZOEK

4.1 Veldwerkzaamheden

De werkzaamheden zijn verricht conform ons procescertificaat op basis van de BRL SIKB 2000. De procescertificaten staan op naam van Aveco de Bondt bv. Aveco de Bondt bv is statutair gevestigd te Rijssen en geregistreerd onder nummer Kamer van Koophandel nr. 30169759. Als postadres geldt postbus 202 te Rijssen. De operationele werkzaamheden worden vanuit verschillende standplaatsen uitgevoerd. Met het voor akkoord tekenen van deze rapportage verklaart Aveco de Bondt dat de volgens Kwalibo als kritische functie omschreven (veld)werkzaamheden zijn uitgevoerd door of onder directe leiding van een daartoe erkende medewerker (in deze de heer T. Stoeten). Daarnaast is door Aveco de Bondt getoetst en bij deze geborgd dat sprake is van een externe functiescheiding zoals bedoeld in Kwalibo. Voornoemde is nader toegelicht in bijlage 5.



Uitgevoerde werkzaamheden

Het verrichten van de grondboringen en het plaatsen van de peilbuis is uitgevoerd op 3 juli 2012.

De bemonstering van het grondwater heeft plaatsgevonden op 11 juli 2012.

In tabel 1 is een overzicht gegeven van de verrichte veldwerkzaamheden.

tabel 1: Overzicht veldwerkzaamheden

Omschrijving	Aantal	Nummers
Boring tot circa 0,5 m-mv	6	03 t/m 08
Boring tot 2,0 m-mv	1	02
Boring met peilbuis	1	01

Bemonstering heeft plaatsgevonden bij elke boring per halve meter of per zintuiglijk onderscheiden grondlaag. Voor een overzicht van de genomen grondmonsters wordt verwezen naar bijlage 2, de boorprofielen.

4.2 Veldresultaten

4.2.1 Lokale bodemopbouw

Op basis van de opgeboorde grond is een globaal bodemprofiel opgesteld dat is weergegeven in tabel 2. Tijdens het uitvoeren van de grondboringen is het grondwater aangetroffen op een diepte van circa 2,0 m-mv.

tabel 2: Lokale bodemopbouw

Bodemlaag [m-mv]	Hoofdnaam	Toevoeging	Kleur
0,0 - 1,0	ZAND	Matig fijn, matig siltig, matig humeus	Donkerbruin
1,0 - 2,0	ZAND	Matig grof, zwak siltig	Lichtgeel
2,0 - 2,5	ZAND	Zeer fijn, sterk siltig	Donkergrijs
2,5 - 3,5	ZAND	Matig fijn, matig siltig	Donkergrijs

4.2.2 Zintuiglijke waarnemingen

In bijlage 2 zijn alle boorprofielen opgenomen en zijn de zintuiglijke waarnemingen beschreven.

Tijdens het verrichten van de handboringen zijn geen bijzonderheden waargenomen die kunnen wijzen op de aanwezigheid van een bodemverontreiniging. In de boven- en ondergrond zijn geen bijmengingen aangetroffen. Tevens zijn op het maaiveld of in de opgeboorde grond zintuiglijk geen asbestverdachte materialen aangetroffen.

4.2.3 Meetgegevens grondwater

De peilbuisgegevens en de grondwaterstand zijn in de onderstaande tabel weergegeven.

tabel 3: Peilbuisgegevens en grondwaterstand

Peilbuis	Filterstelling in cm-mv	Grondwaterstand in cm-mv	pH	EC in $\mu\text{S/cm}$	Meetdatum
01	250-350	212	7,9	1.110	11 juli 2012

De in de bovenstaande tabel opgenomen waarden voor de pH (zuurgraad) en EC (elektrische geleidbaarheid) zijn in het veld gemeten. De gemeten waarden kunnen als normaal worden beschouwd. De bovengenoemde grondwaterstand betreft de gemeten stijghoogte. De in de boorprofielen aangegeven grondwaterstanden betreft de inschatting van de grondwaterstand tijdens de boorwerkzaamheden.

Bij de bemonstering van het grondwater zijn zintuiglijk geen bijzonderheden waargenomen die kunnen wijzen op de aanwezigheid van een bodemverontreiniging.

4.3 Monsterselectie en analyses

De monsters zijn ter analyse overgedragen aan het laboratorium van ALcontrol. ALcontrol is geaccrediteerd volgens NEN-EN-ISO/IEC 17025:2005. Het laboratorium is erkend voor 'Analyse voor milieuhygiënisch onderzoek' (AS3000) en 'Analyse van bouwstoffen, grond en baggerspecie' (AP04).

4.3.1 Grond

In relatie tot de doelstelling van het bodemonderzoek en op basis van de veldwaarnemingen zijn grondmonsters geselecteerd en grondmengmonsters samengesteld ten behoeve van de analyses zoals weergegeven in tabel 4.

tabel 4: Monstersamenstelling en uitgevoerde analyses

Monsteromschrijving	Boringen en diepte in cm-mv	Grondsoort	Herkomst / bijzonderheden	Analyse op
MMbg	01 t/m 08 (0-70)	Zand	Bovengrond / geen	Standaard pakket grond ¹⁾
MMog	01 en 02 (70-200)	Zand	Ondergrond / geen	Standaard pakket grond

¹⁾ Standaard pakket grond (AS3000): Droogrest, lutum, organische stof, metalen (barium, cadmium, kobalt, koper, kwik, lood, molybdeen, nikkel en zink); som-PCB; som-PAK; minerale olie (C10 - C40) incl. clean up.

4.3.2 Grondwater

In relatie tot de doelstelling van het onderzoek zijn analyses op het grondwater uitgevoerd zoals weergegeven in tabel 5.

tabel 5: Overzicht uitgevoerde grondwateranalyses

Peilbuis	Filterstelling in cm-mv	Herkomst / bijzonderheden	Analyse op
01	250-350	Freatisch grondwater / geen	Standaard pakket grondwater ¹⁾

¹⁾ Standaard pakket grondwater (AS3000): Metalen (barium, cadmium, kobalt, koper, kwik, lood, molybdeen, nikkel en zink); minerale olie (C10 - C40); vluchtige aromatische koolwaterstoffen en vluchtige gehalogeneerde koolwaterstoffen.

4.4 Toetsingskader

De aan- of afwezigheid van bodemverontreiniging wordt bepaald door de overschrijding van de normwaarden van de onderzochte chemische stoffen.

Voor de toetsing van de bodemkwaliteit worden de streefwaarden grondwater en de interventiewaarden grond en grondwater gehanteerd volgens de Circulaire bodemsanering 2009. Daarnaast worden de achtergrondwaarden voor grond gehanteerd volgens de Regeling Bodemkwaliteit. Met deze toetsingswaarden worden richtwaarden aangegeven ter beoordeling van de milieuhygiënische toestand van de bodem. De interventiewaarde is de waarde, waarbij risico's voor het milieu en de volksgezondheid aanwezig kunnen zijn. Er is mogelijk sprake van een geval van ernstige bodemverontreiniging. Een sanering kan dan noodzakelijk zijn.

De bodemtypecorrectie van de normwaarden voor de vaste bodem is gerelateerd aan het gehalte aan lutum en organische stof.

Volgens de Wet bodembescherming (Wbb) is er sprake van een geval van ernstige bodemverontreiniging indien voor tenminste één stof de gemiddelde gemeten concentratie van minimaal 25 m³ bodemvolume in het geval van een bodemverontreiniging, of 100 m³ poriënverzadigd bodemvolume in het geval van grondwaterverontreiniging, hoger is dan de betreffende interventiewaarde. Voor een bodemverontreiniging met asbest is het volumecriterium voor het vaststellen van de ernst van het geval niet van toepassing, maar geldt alleen de overschrijding van de interventiewaarde.

5 TOETSING EN INTERPRETATIE

5.1 Toetsing analyseresultaten grond en grondwater

In bijlage 3 zijn de analysecertificaten van het grond- en grondwateronderzoek opgenomen. De gemeten waarden zijn getoetst aan de (gecorrigeerde) normwaarden voor grond en grondwater zoals in paragraaf 4.4 omschreven. De toetsingstabellen zijn opgenomen in bijlage 4.

5.2 Interpretatie onderzoeksresultaten

5.2.1 Grond

In het grondmengmonster 'MMbg' van de zintuiglijk onverdachte bovengrond is een licht verhoogd gehalte aan PCB gemeten. De aangetoonde gehalte overschrijdt de betreffende achtergrondwaarde (AW2000-waarde), maar ligt beneden de toetsingswaarde voor nader onderzoek.

In het grondmengmonster 'MMog' van de zintuiglijk onverdachte ondergrond zijn geen van de onderzochte stoffen in verhoogde gehalten gemeten.

5.2.2 Grondwater

In het grondwatermonster uit peilbuis 01 is een licht verhoogde concentratie aan barium gemeten. De aangetoonde concentratie aan barium overschrijdt de betreffende streefwaarde, maar ligt beneden de toetsingswaarde voor nader onderzoek.

Overschrijding van de vastgestelde normen van barium komt vaker voor zonder dat er sprake is van een daadwerkelijke vervuiling. Barium is een element dat, anders dan bijvoorbeeld de elementen koper, nikkel, chroom, lood en zink, niet veel bekende toepassingen heeft. De toepassing van bariumhoudende materialen is veel specifiek en kleinschaliger dan die van de bovengenoemde metalen. Verder komt barium van nature in vrij hoge concentraties in gangbare bodemmineralen voor, zodat het dus al van nature in vrij hoge concentraties in veel bodems aanwezig kan zijn, waardoor het moeilijk is onderscheid te maken tussen de menselijke en natuurlijke bijdrage aan de bariumgehalten in de bodem. Vooralsnog wordt het aangetroffen barium beschouwd als zijnde van natuurlijke oorsprong en wordt derhalve niet beschouwd als verontreiniging.

6 CONCLUSIE

In opdracht van Stichting Wonen Wierden Enter is door Aveco de Bondt een verkennend bodemonderzoek uitgevoerd ter plaatse van verzorgingstehuis “t Wedervoort” te Wierden.

De aanleiding tot het bodemonderzoek is de voorgenomen transactie van de locatie.

De doelstelling van het onderzoek is het vastleggen van de milieuhygiënische kwaliteit van de bodem van de onderzoekslocatie (onbebouwde terreindelen zoals weergegeven op tekening “Grondoverdracht aan de SWWE”, gemeente Wierden, kenmerk V_2012_17. d.d. 3 april 2012; zie bijlage 1).

Zintuiglijke waarnemingen

Tijdens het verrichten van de handboringen zijn geen bijzonderheden waargenomen die kunnen wijzen op de aanwezigheid van een bodemverontreiniging.

In de boven- en ondergrond zijn geen bijmengingen aangetroffen. Tevens zijn op het maaiveld of in de opgeboorde grond zintuiglijk geen asbestverdachte materialen aangetroffen.

Grond

Uit het uitgevoerde bodemonderzoek is gebleken dat de bovengrond een licht verhoogd gehalte aan PCB bevat. Het aangetoonde gehalte overschrijdt de betreffende achtergrondwaarde (AW2000-waarde), maar ligt beneden de toetsingswaarde voor nader onderzoek.

In de ondergrond zijn geen van de onderzochte stoffen in verhoogde gehalten aangetoond.

Grondwater


De in het ondiepe grondwater aangetroffen verhoogde concentratie aan barium wordt niet als verontreiniging beschouwd.

Resumé

Gezien de vastgestelde bodemkwaliteit zijn er geen risico's voor de volksgezondheid en/of het milieu. Voor geen van de gemeten stoffen wordt de interventiewaarde overschreden.

Gegeven de in dit rapport beschreven onderzoeksresultaten, vormt de milieuhygiënisch bodemkwaliteit van de locatie geen belemmering voor de voorgenomen transactie en wordt de grond vanuit milieuhygiënisch oogpunt geschikt geacht voor het huidige gebruik.

bijlage 1:
Topografische ligging onderzoekslocatie, ‘grondoverdracht’ en
kadastrale situatie

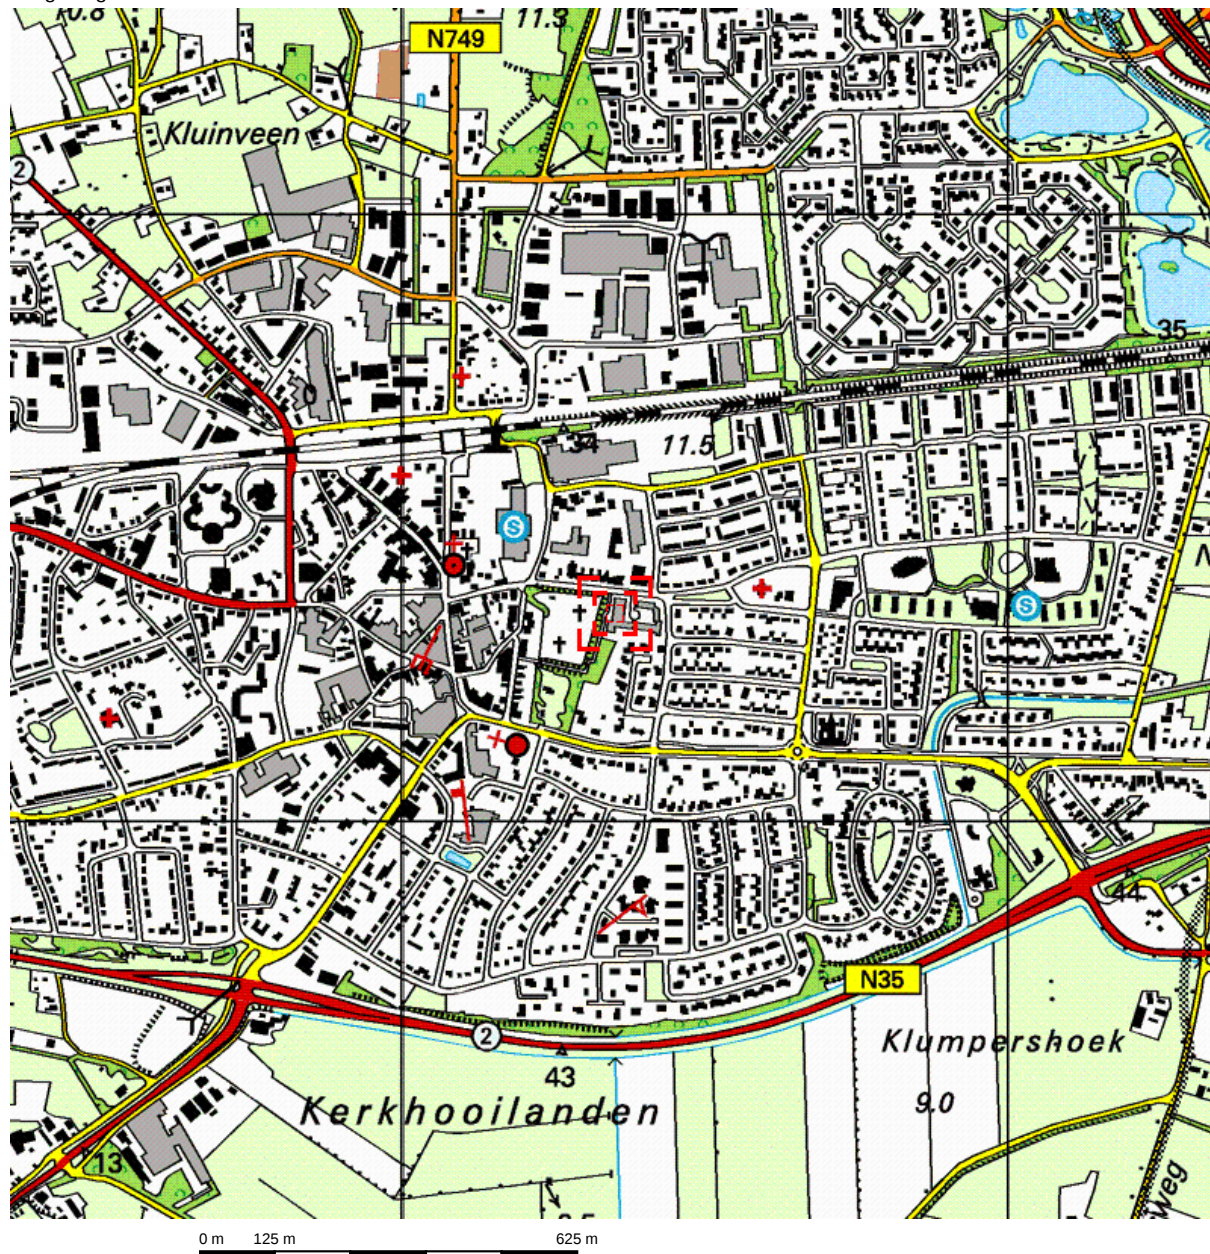


Deze kaart is noordgericht.

Schaal 1: 12500

Hier bevindt zich Kadastraal object WIERDEN O 2087

© De auteursrechten en databankenrechten zijn voorbehouden aan de Topografische Dienst Kadaster.

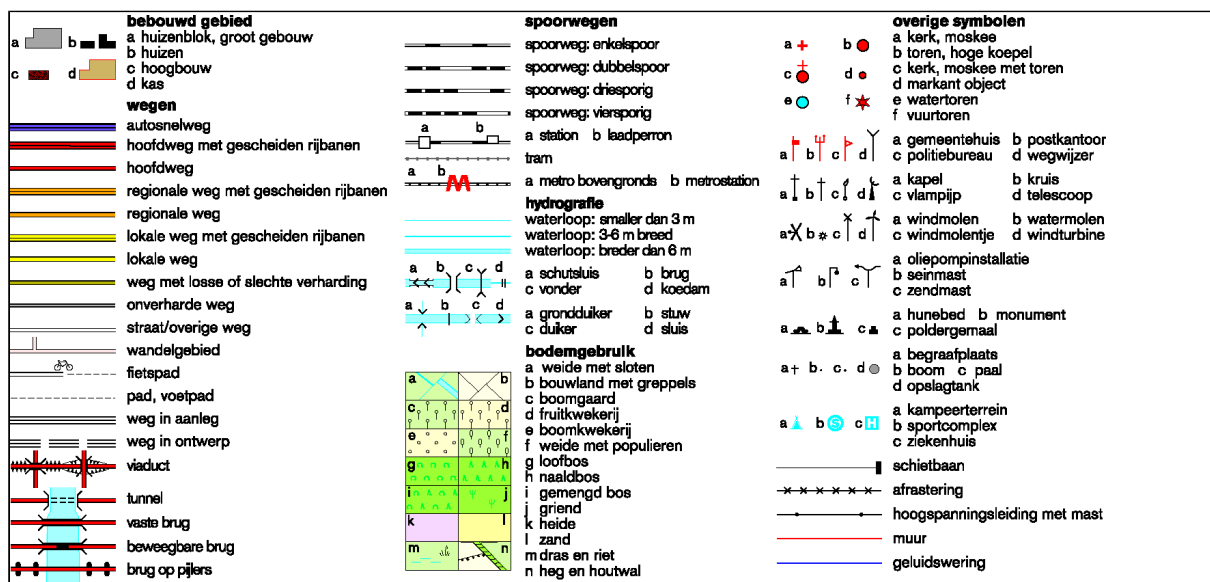



Grondoverdracht aan Stichting Wonen Wierden Enter



Oppervlakte ca. 1385m²

GEMEENTE WIERDEN

AFDELING GRONDGEBIED

Postbus 43
7640 AA Wierden

T 0546-580800
F 0546-575915

BEZOEKADRES
Plantsoenlaan 1
7642 EC Wierden

IMRO nr.

Betreft:

Grondoverdracht aan de SWWE

Schaal:	1: 1000
Get.:	S. Apbak
Datum:	03.04.2012


Tk.nr. V_2012_17

blad

Gewijzigd:

A	
B	
C	
D	

Par:

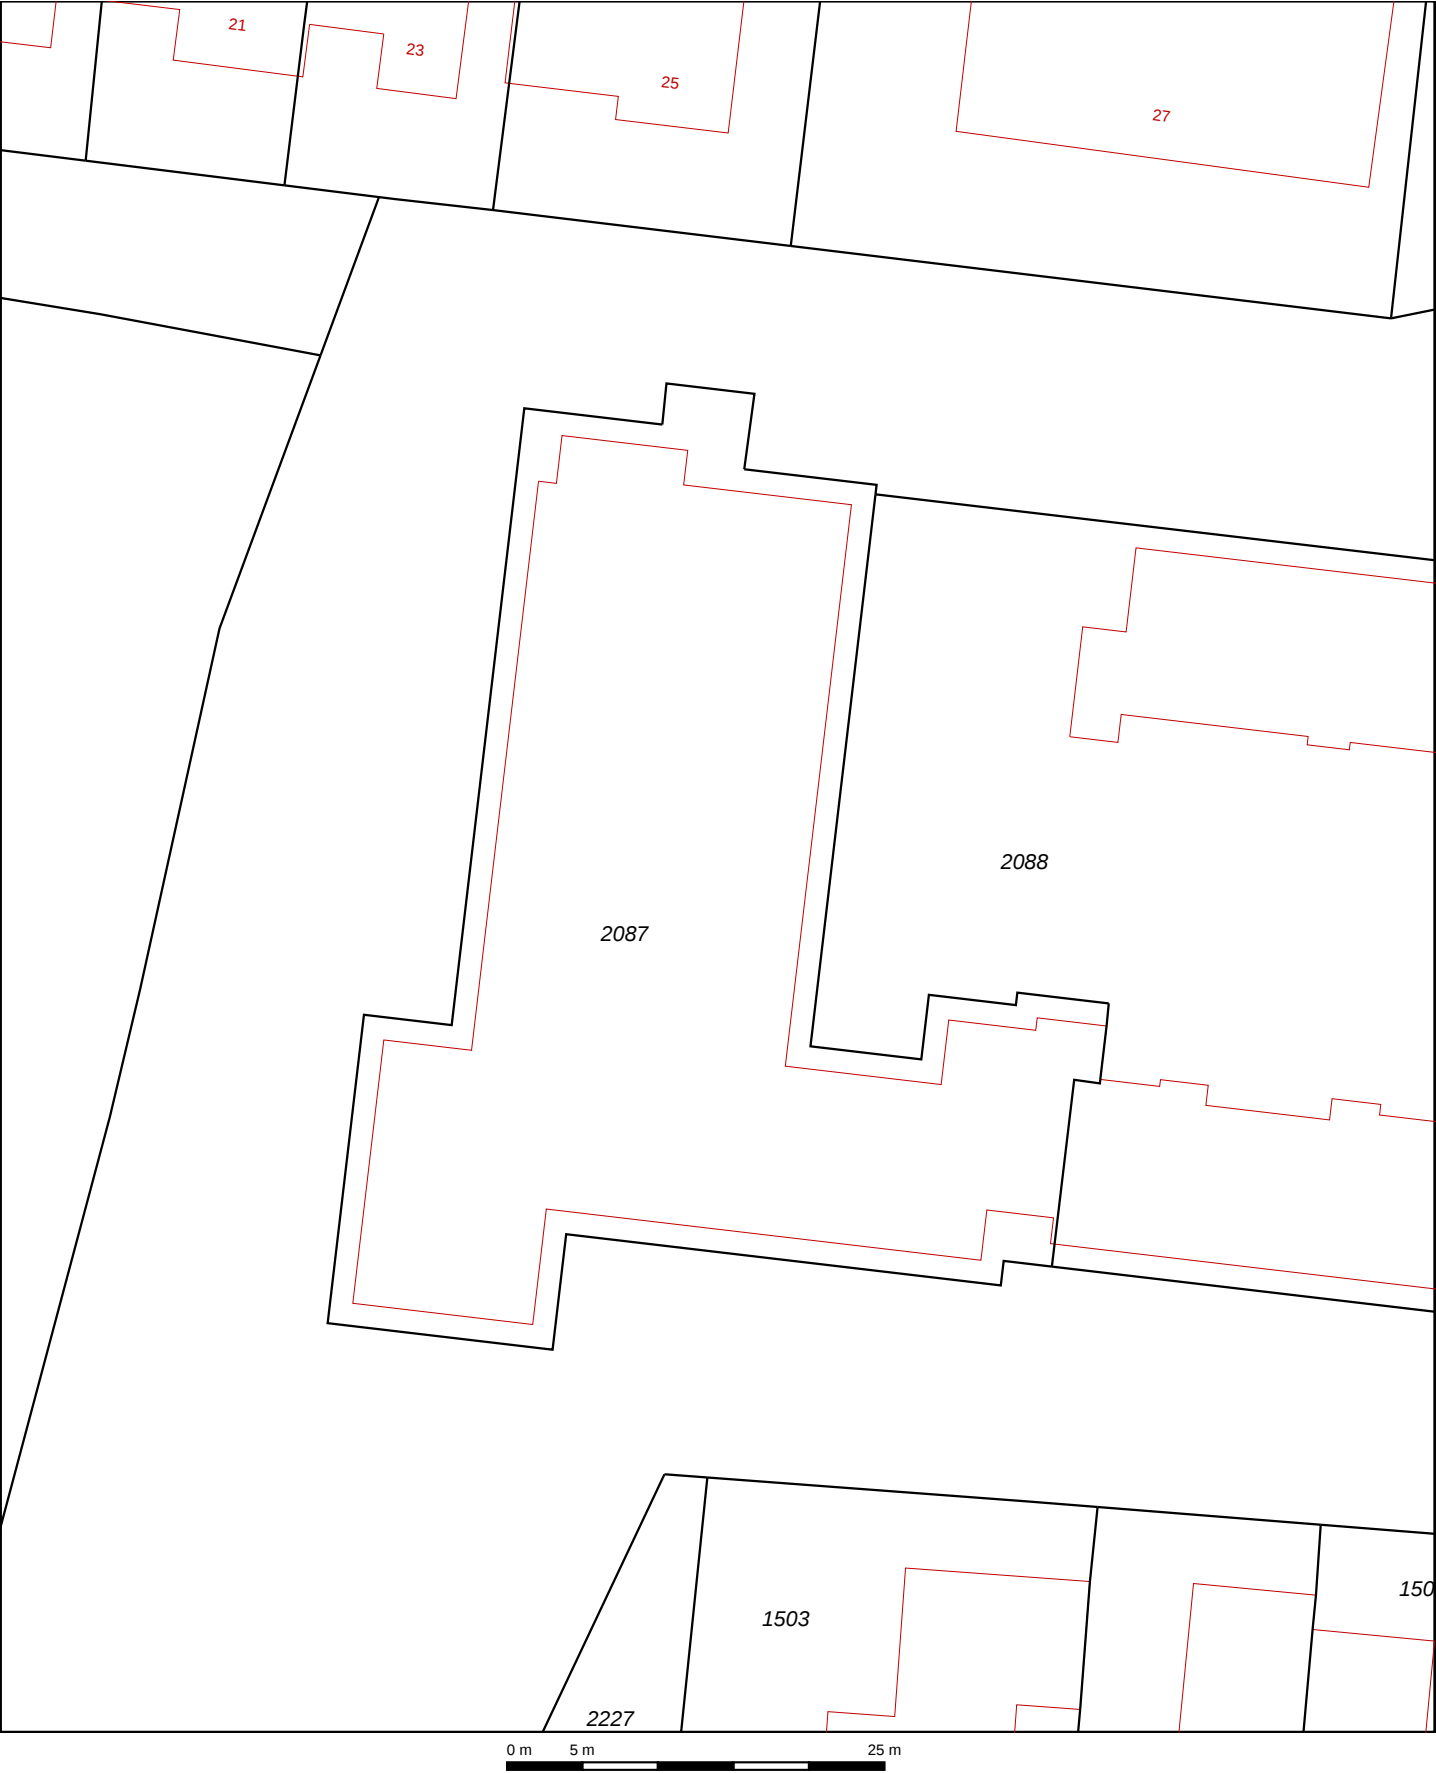

Deze kaart is noordgericht 12345 Perceelnummer 25 Huisnummer — Kadastrale grens — Voorlopige grens — Bebouwing — Overige topografie		Schaal 1:500 Kadastrale gemeente WIERDEN Sectie O Perceel 2087		
Voor een eensluitend uittreksel, Apeldoorn, 22 juni 2012 De bewaarder van het kadaster en de openbare registers		Aan dit uittreksel kunnen geen betrouwbare maten worden ontleend. De Dienst voor het kadaster en de openbare registers behoudt zich de intellectuele eigendomsrechten voor, waaronder het auteursrecht en het databankenrecht.		



Deze kaart is noordgericht Schaal 1:500			
12345 Perceelnummer 25 Huisnummer	Kadastrale gemeente		WIERDEN
— Kadastrale grens — Voorlopige grens — Bebouwing — Overige topografie	Sectie Perceel		O 2088
Aan dit uittreksel kunnen geen betrouwbare maten worden ontleend. De Dienst voor het kadaster en de openbare registers behoudt zich de intellectuele eigendomsrechten voor, waaronder het auteursrecht en het databankenrecht.			

Voor een eensluitend uittreksel, Apeldoorn, 26 januari 2012
De bewaarder van het kadaster en de openbare registers

bijlage 2:
Boorprofielen

Legenda (conform NEN 5104)

grind

	Grind, siltig
	Grind, zwak zandig
	Grind, matig zandig
	Grind, sterk zandig
	Grind, uiterst zandig


zand

	Zand, kleilig
	Zand, zwak siltig
	Zand, matig siltig
	Zand, sterk siltig
	Zand, uiterst siltig

veen

	Veen, uitversterkt
	Veen, zwak kleilig
	Veen, sterk kleilig
	Veen, zwak zandig
	Veen, sterk zandig

peilbuis

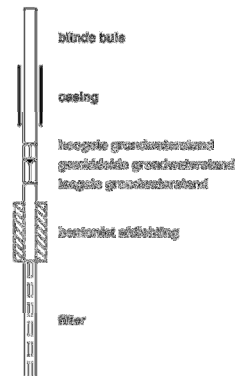

klei

	Klei, zwak siltig
	Klei, matig siltig
	Klei, sterk siltig
	Klei, uiterst siltig
	Klei, zwak zandig
	Klei, matig zandig
	Klei, sterk zandig

leem

	Leem, zwak zandig
	Leem, sterk zandig

overige toevoegingen

	zwak korvenus
	matig korvenus
	sterk korvenus
	zwak grindig
	matig grindig
	sterk grindig

geur

	geen geur
	zwakke geur
	matige geur
	sterke geur
	uiterste geur

olie

	geen olie-water reactie
	zwakke olie-water reactie
	matige olie-water reactie
	sterke olie-water reactie
	uiterste olie-water reactie

p.L.O.-waarde

	>0
	>1
	>10
	>100
	>1000
	>10000

monsters


	gewoond monster
	aangepast monster

overig


	bepaalde bestandsind
	Gemiddeld laagste grondwaterstand
	grondwaterstand
	Gemiddeld laagste grondwaterstand
	slib
	water

01


03-07-2012

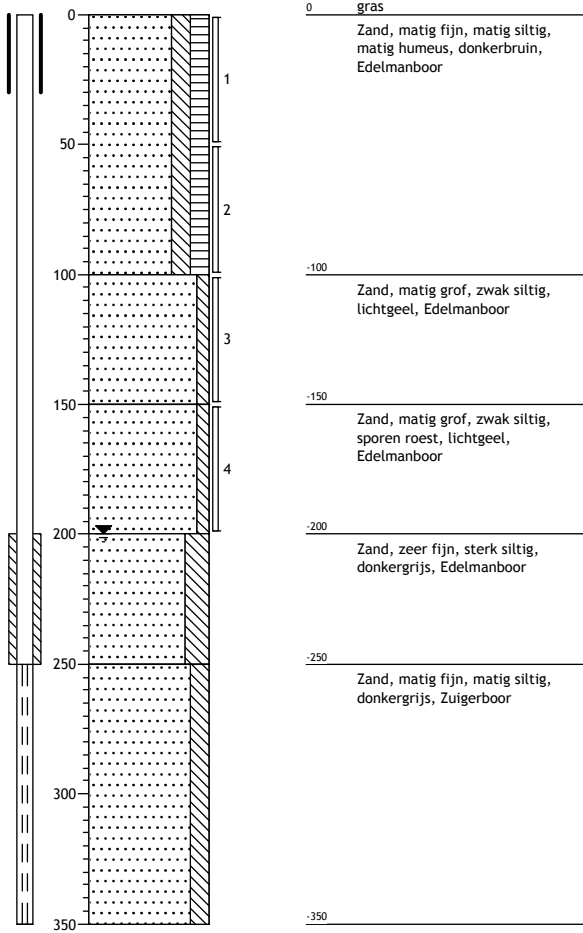**02**


03-07-2012

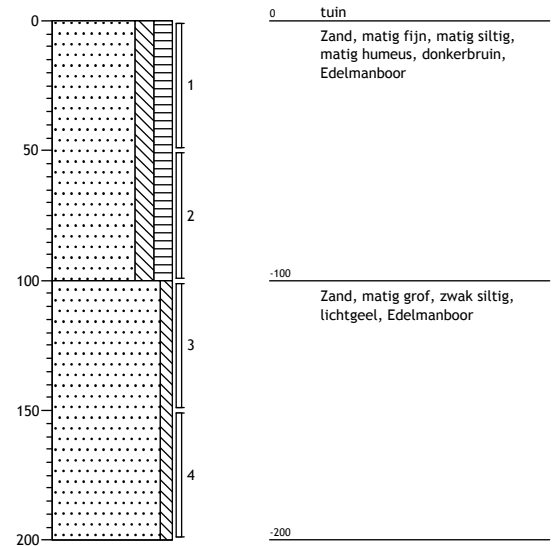**03**

03-07-2012

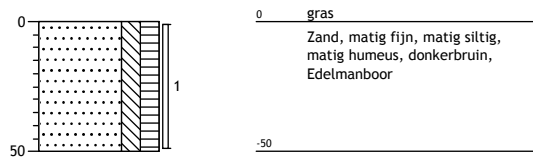
**04**

03-07-2012

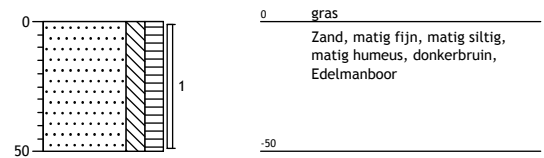

05


03-07-2012

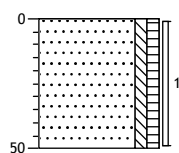

0	tuin
	Zand, matig grof, zwak siltig, zwak humeus, donkergeel, Edelmanboor
-50	

06


03-07-2012

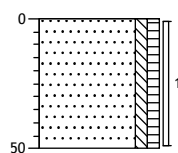

0	tuin
	Zand, matig fijn, zwak siltig, zwak humeus, zwak wortelhoudend, lichtbruin, Edelmanboor
-50	

07


03-07-2012

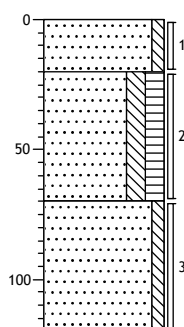

0	tuin
	Zand, matig grof, zwak siltig, lichtgeel, Edelmanboor
-20	
	Zand, matig fijn, matig siltig, matig humeus, donkerbruin, Edelmanboor
-70	
	Zand, matig grof, zwak siltig, lichtgeel, Edelmanboor
-120	

08

03-07-2012

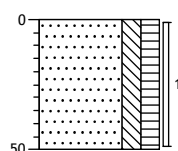

0	tuin
	Zand, matig fijn, matig siltig, matig humeus, donkerbruin, Edelmanboor
-50	

bijlage 3:
Analysecertificaten



Aveco de Bondt b.v.

P.J. te Wierik

Blad 2 van 7

Analyserapport

Projectnaam t Wedervoort te Wierden
 Projectnummer 120992
 Rapportnummer 11798231 - 1

Orderdatum 03-07-2012
 Startdatum 03-07-2012
 Rapportagedatum 10-07-2012

Analyse	Eenheid	Q	001	002
droge stof	gew.-%	S	88.0	87.5
gewicht artefacten	g	S	<1	<1
aard van de artefacten	g	S	geen	geen
organische stof (gloeiverlies)	% vd DS	S	3.7	1.1
KORRELGROOTTEVERDELING				
lutum (bodem)	% vd DS	S	2.4	5.6
METALEN				
barium	mg/kgds	S	27	<20
cadmium	mg/kgds	S	<0.35	<0.35
kobalt	mg/kgds	S	<3	<3
koper	mg/kgds	S	<10	<10
kwik	mg/kgds	S	<0.10	<0.10
lood	mg/kgds	S	23	<13
molybdeen	mg/kgds	S	<1.5	<1.5
nikkel	mg/kgds	S	<5	<5
zink	mg/kgds	S	33	<20
POLYCYCLISCHE AROMATISCHE KOOLWATERSTOFFEN				
naftaleen	mg/kgds	S	<0.01	<0.01
fenantreen	mg/kgds	S	0.03	0.01
antraceen	mg/kgds	S	<0.01	<0.01
fluoranteen	mg/kgds	S	0.07	0.02
benzo(a)antraceen	mg/kgds	S	0.05	0.02
chryseen	mg/kgds	S	0.04	0.01
benzo(k)fluoranteen	mg/kgds	S	0.04	<0.01
benzo(a)pyreen	mg/kgds	S	0.04	0.01
benzo(ghi)peryleen	mg/kgds	S	0.04	<0.01
indeno(1,2,3-cd)pyreen	mg/kgds	S	0.04	<0.01
pak-totaal (10 van VROM) (0.7 factor)	mg/kgds	S	0.36 ¹⁾	0.11 ¹⁾
POLYCHLOORBIFENYLEN (PCB)				
PCB 28	µg/kgds	S	<1	<1
PCB 52	µg/kgds	S	<1	<1
PCB 101	µg/kgds	S	<1	<1
PCB 118	µg/kgds	S	<1	<1

De met S gemerkte analyses zijn geaccrediteerd en vallen onder de AS3000 erkenning. Overige accreditaties zijn gemerkt met een Q.

Nummer	Monstersoort	Monsterspecificatie
001	Grond (AS3000)	MMbg MMbg 01 (0-50) 02 (0-50) 03 (0-50) 04 (0-50) 05 (0-50) 06 (0-50) 07 (20-70) 08 (0-50)
002	Grond (AS3000)	MMog MMog 01 (100-150) 01 (150-200) 02 (100-150) 02 (150-200) 07 (70-120)



Aveco de Bondt b.v.

P.J. te Wierik

Analysrapport

Blad 3 van 7

Projectnaam t Wedervoort te Wierden
Projectnummer 120992
Rapportnummer 11798231 - 1

Orderdatum 03-07-2012
Startdatum 03-07-2012
Rapportagedatum 10-07-2012

Analyse	Eenheid	Q	001	002
PCB 138	µg/kgds	S	1.8	<1
PCB 153	µg/kgds	S	2.0	<1
PCB 180	µg/kgds	S	1.2	<1
som PCB (7) (0.7 factor)	µg/kgds	S	7.7 ¹⁾	4.9 ¹⁾
MINERALE OLIE				
fractie C10 - C12	mg/kgds		<5	<5
fractie C12 - C22	mg/kgds		<5	<5
fractie C22 - C30	mg/kgds		5	<5
fractie C30 - C40	mg/kgds		13	<5
totaal olie C10 - C40	mg/kgds	S	<20	<20

De met S gemerkte analyses zijn geaccrediteerd en vallen onder de AS3000 erkenning. Overige accreditaties zijn gemerkt met een Q.

Numer	Monstersoort	Monsterspecificatie
001	Grond (AS3000)	MMbg MMbg 01 (0-50) 02 (0-50) 03 (0-50) 04 (0-50) 05 (0-50) 06 (0-50) 07 (20-70) 08 (0-50)
002	Grond (AS3000)	MMog MMog 01 (100-150) 01 (150-200) 02 (100-150) 02 (150-200) 07 (70-120)

Paraaf :



Aveco de Bondt b.v.

P.J. te Wierik

Analyserapport

Blad 4 van 7

Projectnaam t Wedervoort te Wierden
Projectnummer 120992
Rapportnummer 11798231 - 1

Orderdatum 03-07-2012
Startdatum 03-07-2012
Rapportagedatum 10-07-2012

Monster beschrijvingen

- | | | |
|-----|---|--|
| 001 | * | De monstervoorbehandeling en analyses zijn uitgevoerd conform Accreditatieschema AS3000, dit geldt alleen voor de analyses die worden gerapporteerd met het "S" kenmerk. |
| 002 | * | De monstervoorbehandeling en analyses zijn uitgevoerd conform Accreditatieschema AS3000, dit geldt alleen voor de analyses die worden gerapporteerd met het "S" kenmerk. |
-

Voetnoten

- | | |
|---|---|
| 1 | De sommatie na verrekening van de 0.7 factor conform AS3000 |
|---|---|

Paraaf :



Aveco de Bondt b.v.

P.J. te Wierik

Blad 5 van 7

Analyserapport

Projectnaam t Wedervoort te Wierden
 Projectnummer 120992
 Rapportnummer 11798231 - 1

Orderdatum 03-07-2012
 Startdatum 03-07-2012
 Rapportagedatum 10-07-2012

Analyse	Monstersoort	Relatie tot norm
droge stof	Grond (AS3000)	Grond: gelijkwaardig aan NEN-ISO 11465, Grond (AS3000): conform AS3010-2
gewicht artefacten	Grond (AS3000)	Conform AS3000, NEN 5709
aard van de artefacten	Grond (AS3000)	Idem
organische stof (gloeiverlies)	Grond (AS3000)	Grond/Puin: gelijkwaardig aan NEN 5754. Grond (AS3000): conform AS3010
lutum (bodem)	Grond (AS3000)	Conform AS3010-4
barium	Grond (AS3000)	Conform AS3010-5, conform NEN 6950 (ontsluiting conform NEN 6961, meting conform NEN 6966) eigen methode (ontsluiting conform NEN 6961, meting conform ISO 22036).
cadmium	Grond (AS3000)	Idem
kobalt	Grond (AS3000)	Idem
koper	Grond (AS3000)	Idem
kwik	Grond (AS3000)	Conform AS 3010-5 en conform NEN 6950 (ontsluiting conform NEN 6961, meting conform NEN-ISO 16772)
lood	Grond (AS3000)	Conform AS3010-5, conform NEN 6950 (ontsluiting conform NEN 6961, meting conform NEN 6966) eigen methode (ontsluiting conform NEN 6961, meting conform ISO 22036).
molybdeen	Grond (AS3000)	Idem
nikkel	Grond (AS3000)	Idem
zink	Grond (AS3000)	Idem
naftaleen	Grond (AS3000)	Conform AS3010-6
fenantreen	Grond (AS3000)	Idem
antraceen	Grond (AS3000)	Idem
fluoranteen	Grond (AS3000)	Idem
benzo(a)antraceen	Grond (AS3000)	Idem
chryseen	Grond (AS3000)	Idem
benzo(k)fluoranteen	Grond (AS3000)	Idem
benzo(a)pyreen	Grond (AS3000)	Idem
benzo(ghi)peryleen	Grond (AS3000)	Idem
indeno(1,2,3-cd)pyreen	Grond (AS3000)	Idem
pak-totaal (10 van VROM) (0.7 factor)	Grond (AS3000)	Idem
PCB 28	Grond (AS3000)	Conform AS3010-8
PCB 52	Grond (AS3000)	Idem
PCB 101	Grond (AS3000)	Idem
PCB 118	Grond (AS3000)	Idem
PCB 138	Grond (AS3000)	Idem
PCB 153	Grond (AS3000)	Idem
PCB 180	Grond (AS3000)	Idem
som PCB (7) (0.7 factor)	Grond (AS3000)	Idem
totaal olie C10 - C40	Grond (AS3000)	Conform AS3010-7

Monster	Barcode	Aanlevering	Monstername	Verpakking
001	0506262913	03-07-2012	03-07-2012	ALC201
001	0506262914	03-07-2012	03-07-2012	ALC201
001	0506262915	03-07-2012	03-07-2012	ALC201
001	0506262916	03-07-2012	03-07-2012	ALC201
001	0506262918	03-07-2012	03-07-2012	ALC201
001	0506262921	03-07-2012	03-07-2012	ALC201
001	0506262927	03-07-2012	03-07-2012	ALC201
001	0506262929	03-07-2012	03-07-2012	ALC201

Paraaf :



Aveco de Bondt b.v.

P.J. te Wierik

Analyserapport

Blad 6 van 7

Projectnaam t Wedervoort te Wierden
Projectnummer 120992
Rapportnummer 11798231 - 1

Orderdatum 03-07-2012
Startdatum 03-07-2012
Rapportagedatum 10-07-2012

Monster	Barcode	Aanlevering	Monstername	Verpakking
002	0506262920	03-07-2012	03-07-2012	ALC201
002	0506262922	03-07-2012	03-07-2012	ALC201
002	0506262923	03-07-2012	03-07-2012	ALC201
002	0506262925	03-07-2012	03-07-2012	ALC201
002	0506262928	03-07-2012	03-07-2012	ALC201

Paraaf :



Aveco de Bondt b.v.

P.J. te Wierik

Blad 7 van 7

Analyserapport

Projectnaam t Wedervoort te Wierden
Projectnummer 120992
Rapportnummer 11798231 - 1

Orderdatum 03-07-2012
Startdatum 03-07-2012
Rapportagedatum 10-07-2012


Monsternummer: 001

Monster beschrijvingen MMbgMMbg 01 (0-50) 02 (0-50) 03 (0-50) 04 (0-50) 05 (0-50) 06 (0-50) 07 (20-70) 08 (0-50)

Karakterisering naar alkaantraject

benzine	C9-C14
kerosine en petroleum	C10-C16
diesel en gasolie	C10-C28
motorolie	C20-C36
stookolie	C10-C36

De C10 en C40 pieken zijn toegevoegd door het laboratorium en worden gebruikt als interne standaard.

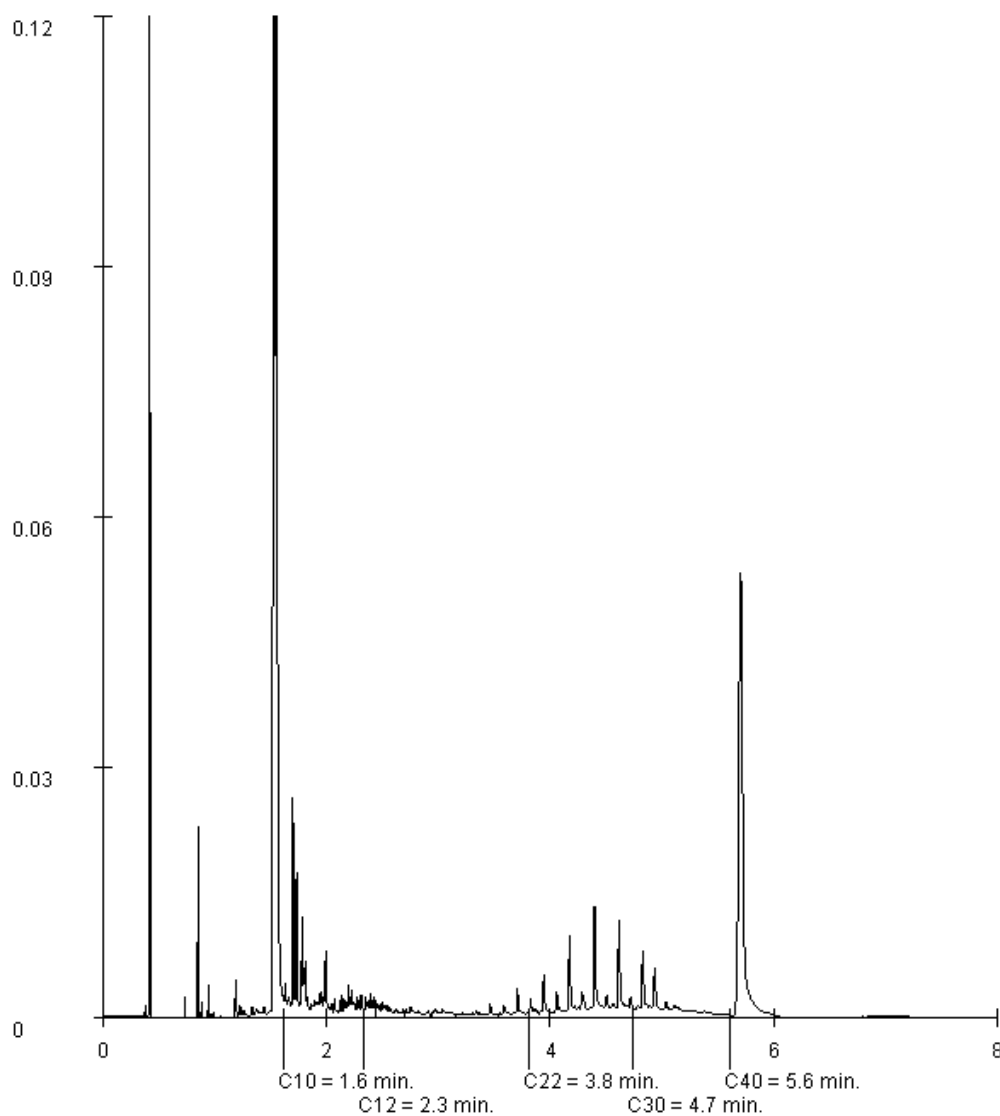



Aveco de Bondt b.v.

P.J. te Wierik

Blad 2 van 5

Analysrapport

Projectnaam t Wedervoort te Wierden
Projectnummer 120992
Rapportnummer 11801077 - 1

Orderdatum 11-07-2012
Startdatum 11-07-2012
Rapportagedatum 14-07-2012

Analyse	Eenheid	Q	001
---------	---------	---	-----

METALEN

barium	µg/l	S	220
cadmium	µg/l	S	<0.8
kobalt	µg/l	S	<5
koper	µg/l	S	<15
kwik	µg/l	S	<0.05
lood	µg/l	S	<15
molybdeen	µg/l	S	<3.6
nikkel	µg/l	S	<15
zink	µg/l	S	<60

VLUCHTIGE AROMATEN

benzeen	µg/l	S	<0.2
tolueen	µg/l	S	<0.2
ethylbenzeen	µg/l	S	<0.2
o-xyleen	µg/l	S	<0.1
p- en m-xyleen	µg/l	S	<0.2
xylenen (0.7 factor)	µg/l	S	0.21
styreen	µg/l	S	<0.2
naftaleen	µg/l	S	<0.05

GEHALOGENEERDE KOOLWATERSTOFFEN

1,1-dichloorethaan	µg/l	S	<0.6
1,2-dichloorethaan	µg/l	S	<0.6
1,1-dichlooretheen	µg/l	S	<0.1
cis-1,2-dichlooretheen	µg/l	S	<0.1
trans-1,2-dichlooretheen	µg/l	S	<0.1
som (cis,trans) 1,2-dichloorethenen (0.7 factor)	µg/l		0.14
dichloormethaan	µg/l	S	<0.2
1,1-dichloorpropaan	µg/l	S	<0.25
1,2-dichloorpropaan	µg/l	S	<0.25
1,3-dichloorpropaan	µg/l	S	<0.25
som dichloorpropanen (0.7 factor)	µg/l	S	0.53
tetrachlooretheen	µg/l	S	<0.1
tetrachloormethaan	µg/l	S	<0.1
1,1,1-trichloorethaan	µg/l	S	<0.1
1,1,2-trichloorethaan	µg/l	S	<0.1
trichlooretheen	µg/l	S	<0.6

De met S gemerkte analyses zijn geaccrediteerd en vallen onder de AS3000 erkenning. Overige accreditaties zijn gemerkt met een Q.

Nummer	Monstersoort	Monsterspecificatie
--------	--------------	---------------------

001	Grondwater (AS3000)	01-1-1 01-1-1
-----	------------------------	---------------

Paraaf :

R



Aveco de Bondt b.v.

P.J. te Wierik

Analysrapport

Blad 3 van 5

Projectnaam t Wedervoort te Wierden
Projectnummer 120992
Rapportnummer 11801077 - 1

Orderdatum 11-07-2012
Startdatum 11-07-2012
Rapportagedatum 14-07-2012

Analyse	Eenheid	Q	001
chloroform	µg/l	S	<0.6
vinylchloride	µg/l	S	<0.1
tribroommethaan	µg/l	S	<0.2
MINERALE OLIE			
fractie C10 - C12	µg/l		<25
fractie C12 - C22	µg/l		<25
fractie C22 - C30	µg/l		<25
fractie C30 - C40	µg/l		<25
totaal olie C10 - C40	µg/l	S	<100

De met S gemerkte analyses zijn geaccrediteerd en vallen onder de AS3000 erkenning. Overige accreditaties zijn gemerkt met een Q.

Nummer	Monstersoort	Monsterspecificatie
001	Grondwater (AS3000)	01-1-1 01-1-1

Paraaf :



Aveco de Bondt b.v.

P.J. te Wierik

Analyserapport

Blad 4 van 5

Projectnaam t Wedervoort te Wierden
Projectnummer 120992
Rapportnummer 11801077 - 1

Orderdatum 11-07-2012
Startdatum 11-07-2012
Rapportagedatum 14-07-2012

Monster beschrijvingen

001 * De monstervoorbehandeling en analyses zijn uitgevoerd conform Accreditatieschema AS3000, dit geldt alleen voor de analyses die worden gerapporteerd met het "S" kenmerk.



Aveco de Bondt b.v.

P.J. te Wierik

Blad 5 van 5

Analyserapport

Projectnaam t Wedervoort te Wierden
 Projectnummer 120992
 Rapportnummer 11801077 - 1

Orderdatum 11-07-2012
 Startdatum 11-07-2012
 Rapportagedatum 14-07-2012

Analyse	Monstersoort	Relatie tot norm
barium	Grondwater (AS3000)	Conform AS3110-3 en Conform NEN 6966 (meting conform NEN-EN-ISO 11885)
cadmium	Grondwater (AS3000)	Idem
kobalt	Grondwater (AS3000)	Idem
koper	Grondwater (AS3000)	Idem
kwik	Grondwater (AS3000)	Conform AS3110-3 en conform NEN-EN-ISO 17852
lood	Grondwater (AS3000)	Conform AS3110-3 en Conform NEN 6966 (meting conform NEN-EN-ISO 11885)
molybdeen	Grondwater (AS3000)	Idem
nikkel	Grondwater (AS3000)	Idem
zink	Grondwater (AS3000)	Idem
benzeen	Grondwater (AS3000)	Conform AS3130-1
tolueen	Grondwater (AS3000)	Idem
ethylbenzeen	Grondwater (AS3000)	Idem
o-xyleen	Grondwater (AS3000)	Idem
p- en m-xyleen	Grondwater (AS3000)	Idem
xylenen (0.7 factor)	Grondwater (AS3000)	Conform AS3130-1
styreen	Grondwater (AS3000)	Conform AS3130-1
naftaleen	Grondwater (AS3000)	Idem
1,1-dichloorethaan	Grondwater (AS3000)	Idem
1,2-dichloorethaan	Grondwater (AS3000)	Idem
1,1-dichlooretheen	Grondwater (AS3000)	Idem
cis-1,2-dichlooretheen	Grondwater (AS3000)	Idem
trans-1,2-dichlooretheen	Grondwater (AS3000)	Idem
som (cis,trans) 1,2-dichloorethenen (0.7 factor)	Grondwater (AS3000)	Idem
dichloormethaan	Grondwater (AS3000)	Idem
1,1-dichloorpropaan	Grondwater (AS3000)	Idem
1,2-dichloorpropaan	Grondwater (AS3000)	Idem
1,3-dichloorpropaan	Grondwater (AS3000)	Idem
som dichloorpropanen (0.7 factor)	Grondwater (AS3000)	Idem
tetrachlooretheen	Grondwater (AS3000)	Idem
tetrachloormethaan	Grondwater (AS3000)	Idem
1,1,1-trichloorethaan	Grondwater (AS3000)	Idem
1,1,2-trichloorethaan	Grondwater (AS3000)	Idem
trichlooretheen	Grondwater (AS3000)	Idem
chloroform	Grondwater (AS3000)	Idem
vinylchloride	Grondwater (AS3000)	Idem
tribroommethaan	Grondwater (AS3000)	Idem
totaal olie C10 - C40	Grondwater (AS3000)	Conform AS3110-5

Monster	Barcode	Aanlevering	Monstername	Verpakking
001	B1163787	11-07-2012	11-07-2012	ALC204
001	G8350890	11-07-2012	11-07-2012	ALC236
001	G8350908	11-07-2012	11-07-2012	ALC236

bijlage 4:
Toetsingstabellen

Toetstabel grond

Monster		MMbg		MMog	
Van (cm-mv)		0		70	
Tot (cm-mv)		70		200	
Humus (% op ds)		3.7		1.1	
Lutum (% op ds)		2.4		5.6	
Bodemkundige analyses					
Droge stof	% w/w	88,0		87,5	
Metalen					
Barium [Ba]	mg/kg ds	27		< 20	
Cadmium [Cd]	mg/kg ds	< 0,35	-	< 0,35	-
Kobalt [Co]	mg/kg ds	< 3,0	-	< 3,0	-
Koper [Cu]	mg/kg ds	< 10,0	-	< 10,0	-
Kwik [Hg]	mg/kg ds	< 0,10	-	< 0,10	-
Lood [Pb]	mg/kg ds	23	-	< 13	-
Molybdeen [Mo]	mg/kg ds	< 1,5	-	< 1,5	-
Nikkel [Ni]	mg/kg ds	< 5,0	-	< 5,0	-
Zink [Zn]	mg/kg ds	33	-	< 20	-
PAK					
Anthraceen	mg/kg ds	< 0,01		< 0,01	
Benzo(a)anthraceen	mg/kg ds	0,05		0,02	
Benzo(a)pyreen	mg/kg ds	0,04		0,01	
Benzo(g,h,i)peryleen	mg/kg ds	0,04		< 0,01	
Benzo(k)fluorantheen	mg/kg ds	0,04		< 0,01	
Chryseen	mg/kg ds	0,04		0,01	
Fenanthreen	mg/kg ds	0,03		0,01	
Fluorantheen	mg/kg ds	0,07		0,02	
Indeno-(1,2,3-c,d)pyreen	mg/kg ds	0,04		< 0,01	
Naftaleen	mg/kg ds	< 0,01		< 0,01	
Pak-totaal (10 van VROM) (0.7 facto	mg/kg ds	0,36	-	0,11	-
Gechloreerde koolwaterstoffen					
PCB 28	µg/kg ds	< 1,0		< 1,0	
PCB 52	µg/kg ds	< 1,0		< 1,0	
PCB 101	µg/kg ds	< 1,0		< 1,0	
PCB 118	µg/kg ds	< 1,0		< 1,0	
PCB 138	µg/kg ds	1,8		< 1,0	
PCB 153	µg/kg ds	2,0		< 1,0	
PCB 180	µg/kg ds	1,2		< 1,0	
PCB (7) (som, 0.7 factor)	µg/kg ds	7,7	*	4,9	-
Overige (organische) verbindingen					
Minerale olie C10 - C12	mg/kg ds	< 5,0		< 5,0	
Minerale olie C12 - C22	mg/kg ds	< 5,0		< 5,0	
Minerale olie C22 - C30	mg/kg ds	5,0		< 5,0	
Minerale olie C30 - C40	mg/kg ds	13		< 5,0	
Minerale olie (totaal)	mg/kg ds	< 20	-	< 20	-

Tabel: Voor humus en lutum gecorrigeerde normen voor grond van de Wet Bodembescherming

humus (% op ds)		1.1			3.7			
lutum (% op ds)		5.6			2.4			
analysemonsters		MMog			MMbg			
		AW	T	I	AW	T	I	
Metalen								
Barium [Ba]	mg/kg ds	71	208	344	52	150	249	
Cadmium [Cd]	mg/kg ds	0,37	4,2	8,0	0,38	4,3	8,2	
Kobalt [Co]	mg/kg ds	6,0	41	75	4,5	30	56	
Koper [Cu]	mg/kg ds	22	63	103	21	60	99	
Kwik [Hg]	mg/kg ds	0,11	13	27	0,11	13	26	
Lood [Pb]	mg/kg ds	34	197	359	33	191	350	
Molybdeen [Mo]	mg/kg ds	1,5	96	190	1,5	96	190	
Nikkel [Ni]	mg/kg ds	16	30	45	12	24	35	
Zink [Zn]	mg/kg ds	70	214	359	63	193	323	
PAK								
Pak-totaal (10 van VROM) (0.7 facto	mg/kg ds	1,5	21	40	1,5	21	40	
Gechloreerde koolwaterstoffen								
PCB (7) (som, 0.7 factor)	µg/kg ds	4,0	102	200	7,4	189	370	
Overige (organische) verbindingen								
Minerale olie (totaal)	mg/kg ds	38	519	1000	70	960	1850	

Toelichting bij de tabel:

De toetsingsnormen zoals vermeld in de Wet Bodembescherming worden gecorrigeerd voor de geldende lutum- en humuswaarden. In bovenstaande tabel worden de normen gegeven bij de voorkomende lutum- en humuswaarden in dit onderzoek.

AW = Achtergrondwaarde zoals vermeld in het Besluit Bodemkwaliteit
T = Tussenwaarde zoals vermeld in de Wet Bodembescherming
I = Interventiewaarde zoals vermeld in de Wet Bodembescherming

Projectcode: 120992

Toetstabel grondwater

Monster		01-1-1	
Datum		11-7-2012	
pH		7,9	
Ec (µS/cm)		1.110	
Van (cm-mv)		250	
Tot (cm-mv)		350	
Metalen			
Barium [Ba]	µg/l	220	*
Cadmium [Cd]	µg/l	< 0,8	-
Kobalt [Co]	µg/l	< 5,0	-
Koper [Cu]	µg/l	< 15	-
Kwik [Hg]	µg/l	< 0,05	-
Lood [Pb]	µg/l	< 15	-
Molybdeen [Mo]	µg/l	< 3,6	-
Nikkel [Ni]	µg/l	< 15	-
Zink [Zn]	µg/l	< 60	-
Gechloreerde koolwaterstoffen			
Dichloormethaan	µg/l	< 0,2	-
Trichloormethaan (Chloroform)	µg/l	< 0,6	-
Tetrachloormethaan (Tetra)	µg/l	< 0,1	-
Trichlooretheen (Tri)	µg/l	< 0,6	-
Tetrachlooretheen (Per)	µg/l	< 0,1	-
1,1-Dichloorethaan	µg/l	< 0,6	-
1,2-Dichloorethaan	µg/l	< 0,6	-
1,1,1-Trichloorethaan	µg/l	< 0,1	-
1,1,2-Trichloorethaan	µg/l	< 0,1	-
cis-1,2-Dichlooretheen	µg/l	< 0,1	-
trans-1,2-Dichlooretheen	µg/l	< 0,1	-
1,2-Dichloorethenen (som, 0.7 facto	µg/l	0,14	-
Tribroommethaan (bromoform)	µg/l	< 0,2	-
Vinylchloride	µg/l	< 0,1	-
1,1-Dichlooretheen	µg/l	< 0,1	-
1,2-Dichloorpropaan	µg/l	< 0,25	-
Dichloorpropanen (0,7 som, 1,1+1,2+1,3)	µg/l	0,53	-
1,3-Dichloorpropaan	µg/l	< 0,25	-
1,1-Dichloorpropaan	µg/l	< 0,25	-
Aromatische verbindingen			
Benzeen	µg/l	< 0,2	-
Tolueen	µg/l	< 0,2	-
Ethylbenzeen	µg/l	< 0,2	-
ortho-Xyleen	µg/l	< 0,1	-
meta-/para-Xyleen (som)	µg/l	< 0,2	-
Xylenen (som, 0.7 factor)	µg/l	0,21	-
Naftaleen (BTEXN)	µg/l	< 0,05	-
Styreen (Vinylbenzeen)	µg/l	< 0,2	-
Overige (organische) verbindingen			
Minerale olie C10 - C12	µg/l	< 25	-
Minerale olie C12 - C22	µg/l	< 25	-
Minerale olie C22 - C30	µg/l	< 25	-
Minerale olie C30 - C40	µg/l	< 25	-
Minerale olie (totaal)	µg/l	< 100	-

Toelichting bij de tabel:

- S = Streefwaarde zoals vermeld in de Wet Bodembescherming
 T = Tussenwaarde zoals vermeld in de Wet Bodembescherming
 I = Interventiewaarde zoals vermeld in de Wet Bodembescherming

Tabel: Grondwaternormen van de Wet Bodembescherming

		S	T	I
Metalen				
Barium [Ba]	µg/l	50	338	625
Cadmium [Cd]	µg/l	0,40	3,2	6,0
Kobalt [Co]	µg/l	20	60	100
Koper [Cu]	µg/l	15	45	75
Kwik [Hg]	µg/l	0,050	0,18	0,30
Lood [Pb]	µg/l	15	45	75
Molybdeen [Mo]	µg/l	5,0	153	300
Nikkel [Ni]	µg/l	15	45	75
Zink [Zn]	µg/l	65	433	800
Gechloreerde koolwaterstoffen				
Dichloormethaan	µg/l	0,010	500	1000
Trichloormethaan (Chloroform)	µg/l	6,0	203	400
Tetrachloormethaan (Tetra)	µg/l	0,010	5,0	10,0
Trichlooretheen (Tri)	µg/l	24	262	500
Tetrachlooretheen (Per)	µg/l	0,010	20	40
1,1-Dichloorethaan	µg/l	7,0	454	900
1,2-Dichloorethaan	µg/l	7,0	204	400
1,1,1-Trichloorethaan	µg/l	0,010	150	300
1,1,2-Trichloorethaan	µg/l	0,010	65	130
1,2-Dichloorethenen (som, 0.7 facto	µg/l	0,010	10,0	20
Tribroommethaan (bromoform)	µg/l			630
Vinylchloride	µg/l	0,010	2,5	5,0
1,1-Dichlooretheen	µg/l	0,010	5,0	10,0
Dichloorpropanen (0,7 som, 1,1+1,2+1,3)	µg/l	0,80	40	80
Aromatische verbindingen				
Benzeen	µg/l	0,20	15	30
Tolueen	µg/l	7,0	504	1000
Ethylbenzeen	µg/l	4,0	77	150
Xylenen (som, 0.7 factor)	µg/l	0,20	35	70
Naftaleen (BTEXN)	µg/l	0,010	35	70
Styreen (Vinylbenzeen)	µg/l	6,0	153	300
Overige (organische) verbindingen				
Minerale olie (totaal)	µg/l	50	325	600

bijlage 5:
Kwaliteitsborging

Kwaliteitsborging

Erkenningen Kwalibo

De veldwerkzaamheden worden uitgevoerd conform de eisen uit het Besluit Bodemkwaliteit. Hoofdstuk 2 van dit besluit beschrijft de kwaliteitsborging in het bodembeheer, ook wel bekend als Kwalibo. Het onderdeel Kwalibo geeft regels voor de uitvoering van werkzaamheden in de (water)bodemsector en stelt eisen aan de uitvoerders en de bodemintermediairs.

Bodemintermediairs mogen alleen onder Kwalibo werkzaamheden verrichten als zij daarvoor zijn erkend. Agentschap NL beheert de erkenningen. Een erkenning is een beschikking, afgegeven in het kader van het Besluit bodemkwaliteit, waarin staat dat de bodemintermediair voldoet aan de gestelde voorwaarden. Bevoegd gezag mag alleen gegevens accepteren van een erkende intermediair.

De kwaliteitseisen zijn vastgelegd in beoordelingsrichtlijnen, protocollen en andere documenten. Daarin is beschreven hoe een bodemintermediair bepaalde werkzaamheden moet uitvoeren. Aveco de Bondt borgt dat de veldwerkzaamheden, monsterneming en/of milieukundige begeleiding worden uitgevoerd door of onder directe leiding van een erkend medewerker conform onze procescertificaten:

- Monsterneming voor partijkeuringen. Waarbij de uitgevoerde processen voldoen aan de beoordelingsrichtlijn SIKB 1000 “Monsterneming voor partijkeuringen”.
- Veldwerk bij milieuhygiënisch bodemonderzoek. Waarbij de uitgevoerde processen voldoen aan de beoordelingsrichtlijn SIKB 2000 “Veldwerk bij milieuhygiënisch bodemonderzoek”.
- Milieukundige begeleiding van (water)bodemsaneringen en nazorg.
Waarbij de uitgevoerde processen voldoen aan de beoordelingsrichtlijn SIKB 6000 “Milieukundige begeleiding en evaluatie van bodemsanering”.


De procescertificaten staan op naam van Aveco de Bondt bv. Aveco de Bondt bv is statutair gevestigd te Utrecht en geregistreerd onder nummer Kamer van Koophandel nr. 30169759. Als postadres geldt postbus 202 te Rijssen. De operationele werkzaamheden worden vanuit verschillende standplaatsen uitgevoerd.

Functiescheiding (integriteit)

Bodemintermediairs moeten onafhankelijk zijn van hun opdrachtgevers om hun integriteit te borgen. Dit moet voorkomen dat eigenaren van bijvoorbeeld verontreinigde locaties of initiatiefnemers tot bijvoorbeeld een bodemsanering op een ongewenste wijze de bodemintermediairs beïnvloeden. De eis van verplichte functiescheiding betreft alleen de relatie opdrachtgever (indien eigenaar) versus bodemintermediair.

Functiescheiding is verplicht voor de onder de voornoemde procescertificaten uit te voeren zogeheten kritische functies. Conform de daartoe in het kwaliteitssysteem van Aveco de Bondt bv opgenomen procedure wordt bij iedere (potentiële) opdracht voor de uitvoering van één van deze kritische functies, gecontroleerd of van functiescheiding sprake is. In onze offertes en rapportages wordt het resultaat van deze toets weergegeven.

tekening 1:
Overzicht locatie met monsterpunten

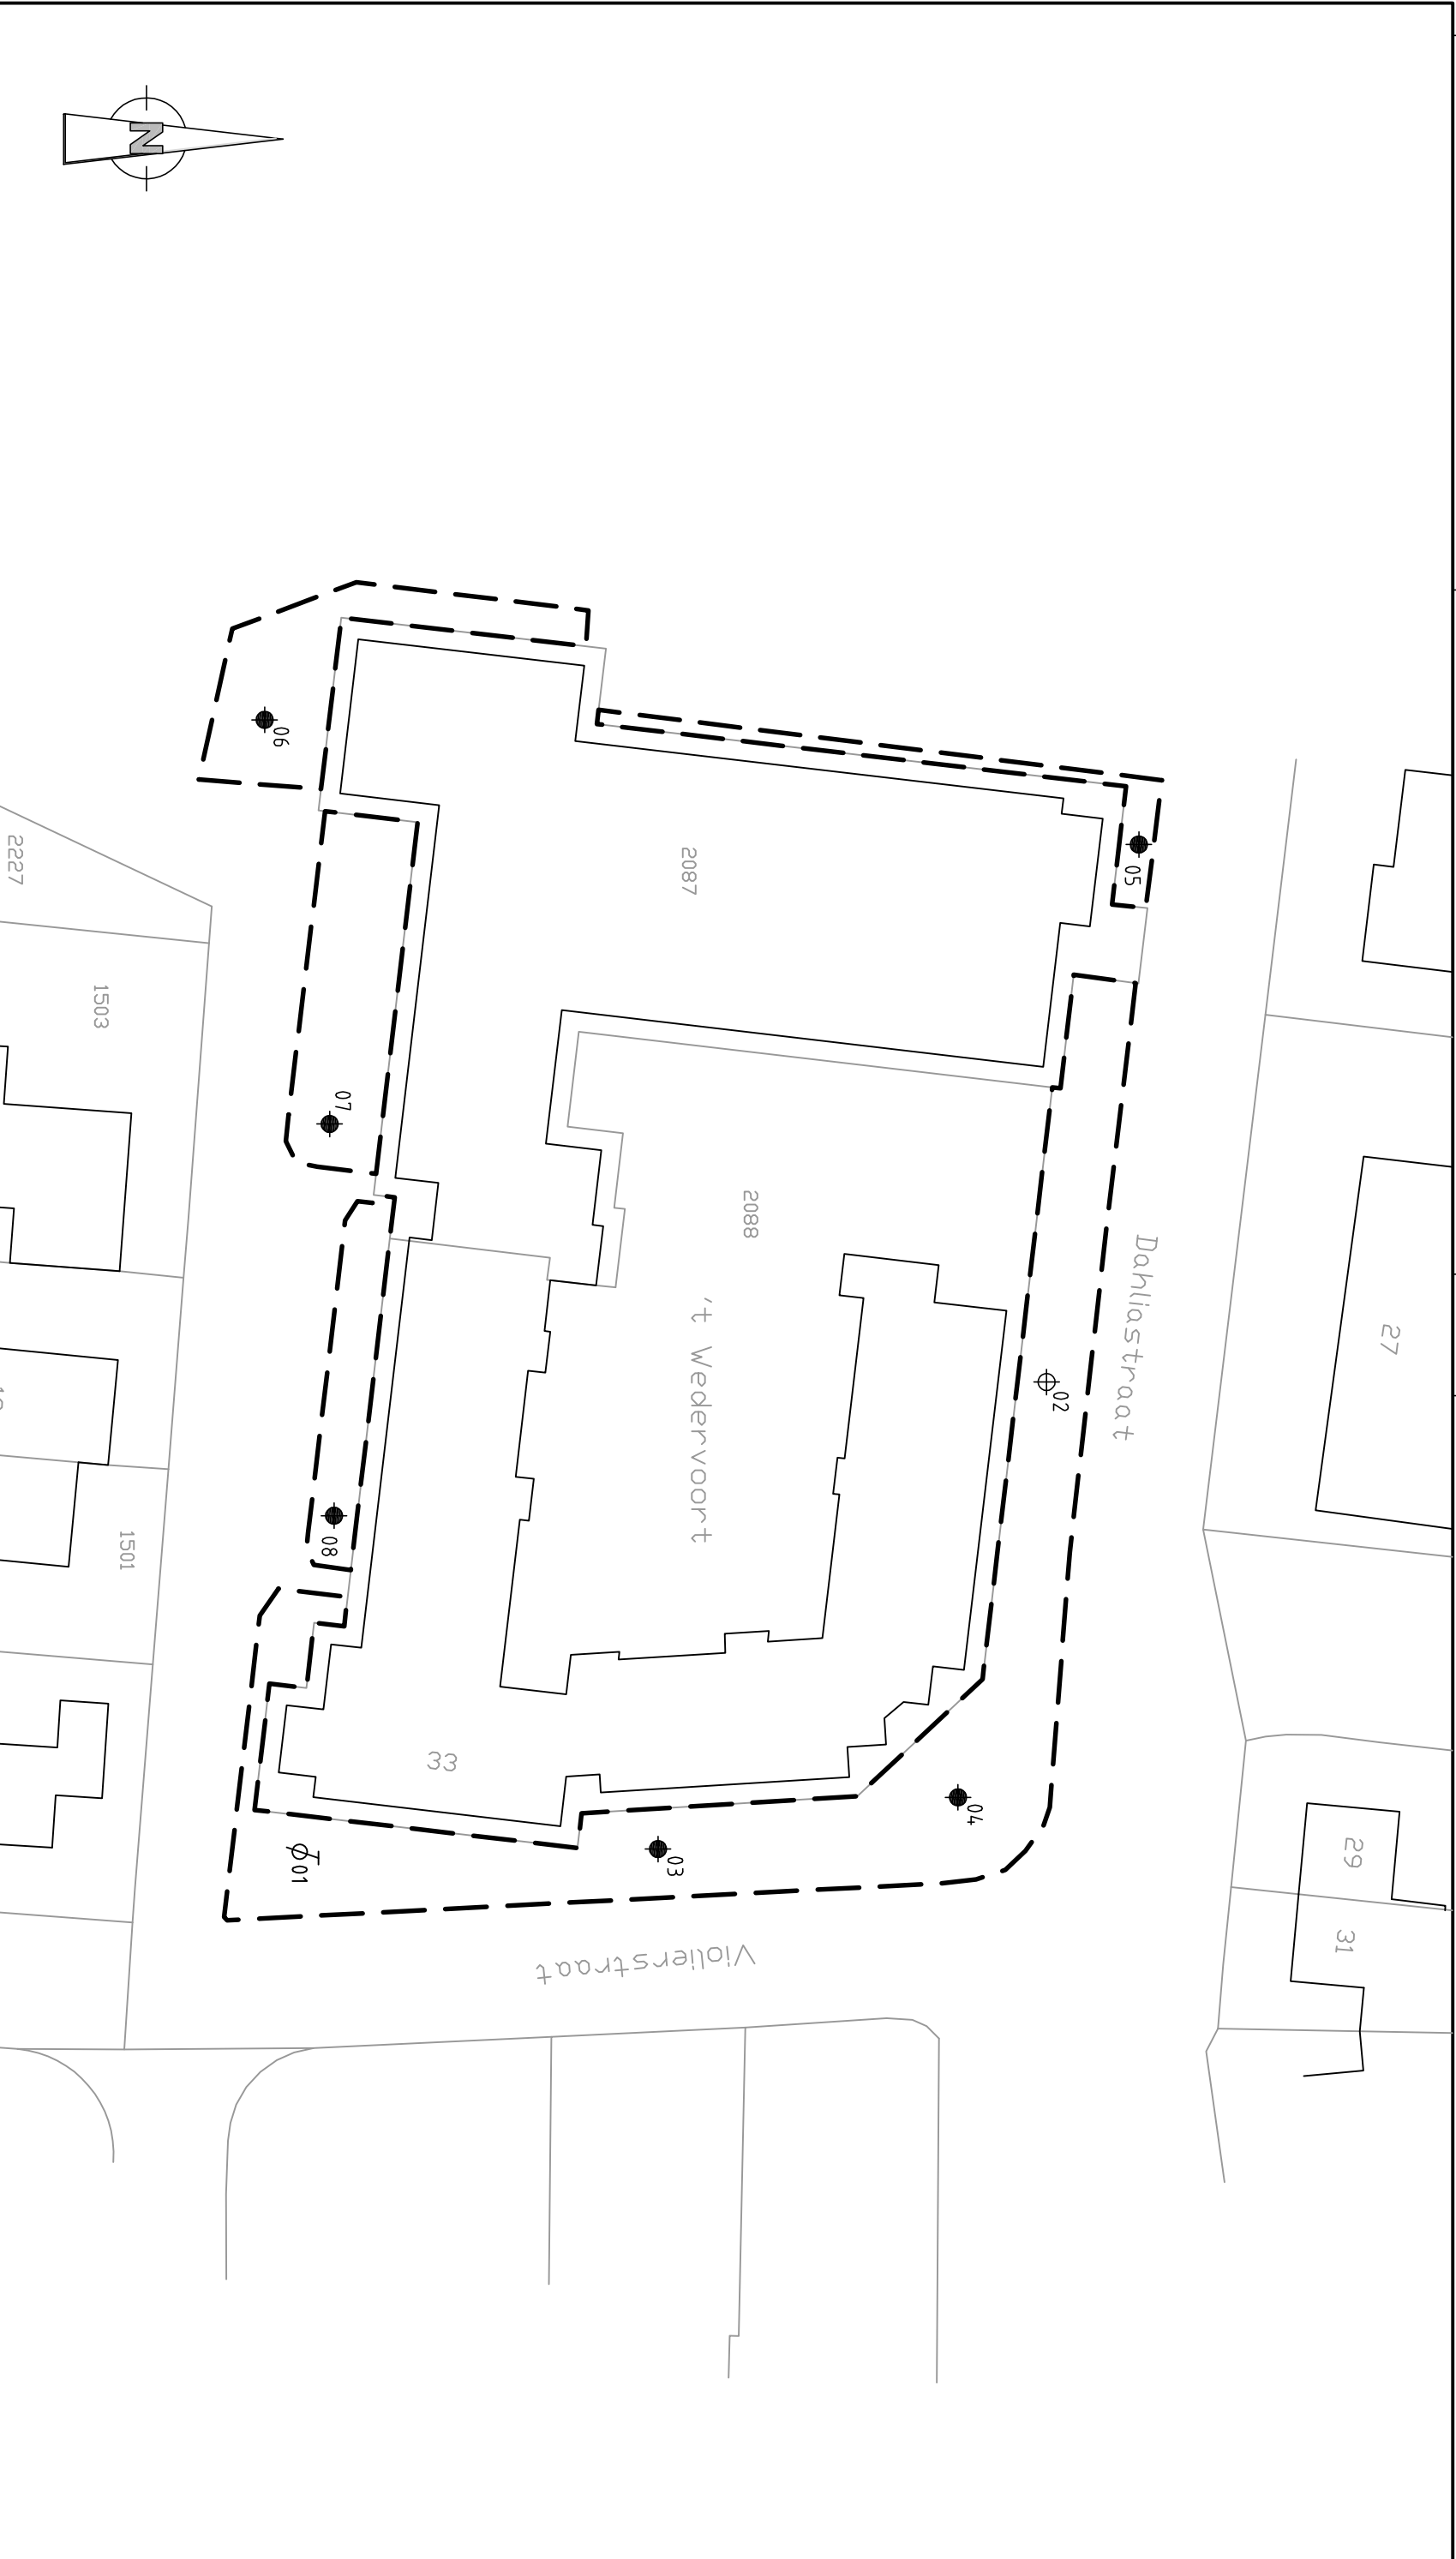

LEGENDA

- Grens onderzoekslocatie
- Peilbuis
- Diepe boring tot 2,0 m-mv
- Boring



project					't Wedervoorst te Wierden				
onderdeel					Verkenkend bodemonderzoek Grondoverdracht aan "SWWE"				
werknummer					120992				
getekend					MMK				
gecontroleerd					TST				
gezien					PTW				
blad					1 van 1				
versie					01				
bestandsnaam					120992				
naam					MMK				
formaat					A3				
schaal					1:500				
dat./par.					03-07-2012				



Aveco de Bondt
ingenieursbedrijf

Reegesingel 2
Postbus 202
7460 AE Rijssen
T +31 (0)548 51 52 00
F +31 (0)548 51 85 65
E rjjsen@avecodebondt.nl