

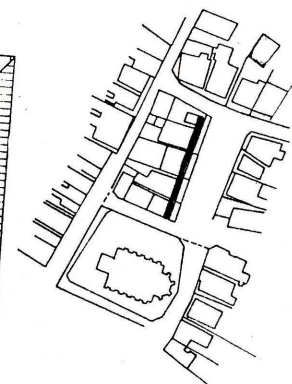


MARKT		3	5	7	7	
HUISNUMMER		3		7	7	
GEVELBREEDTE	MINIMUM	8,55			11,40	7,00
	MAXIMUM	10,00		11,70	14,00	9,30
GOOTHOOGTE	MINIMUM	6,10	7,10		7,10	6,50
	MAXIMUM	7,30		9,10		
BOUWHOOGTE	MINIMUM	10,80			8,70	8,45
	MAXIMUM	12,50	10,30	12,90	10,40	8,80
VERHOUDING GOOTH. GEVELBR.		1:14			12,70	11,60
	BOUW. GEVELBR.	1:08	1:16	1:13	1:16	1:11
GOOTHOOGTE VERSCHIL	MINIMUM		0,70		0,70	0,70
	MAXIMUM		2,20	2,20	2,20	2,20
TOELAATBARE AFSTAND ZUOEVELS		0,60-1,00		0,60	0,60-1,00	0,60-1,00
DARHELLING	MINIMUM	45	45	45	45	45
	MAXIMUM	55	55	55	55	55
KAPRICHTING		92	180	92	90	79

VERKLARING

- MINIMAAL TE BEBOUWEN
- UITBREIDINGSMOEGELIJKHEID
- GEVELBREEDTE
- GOOTHOOGTE
- BOUWHOOGTE
- HARTLIJN
- HELLEND DAKVLAK
- FLAT DAKVLAK
- KAPRICHTING

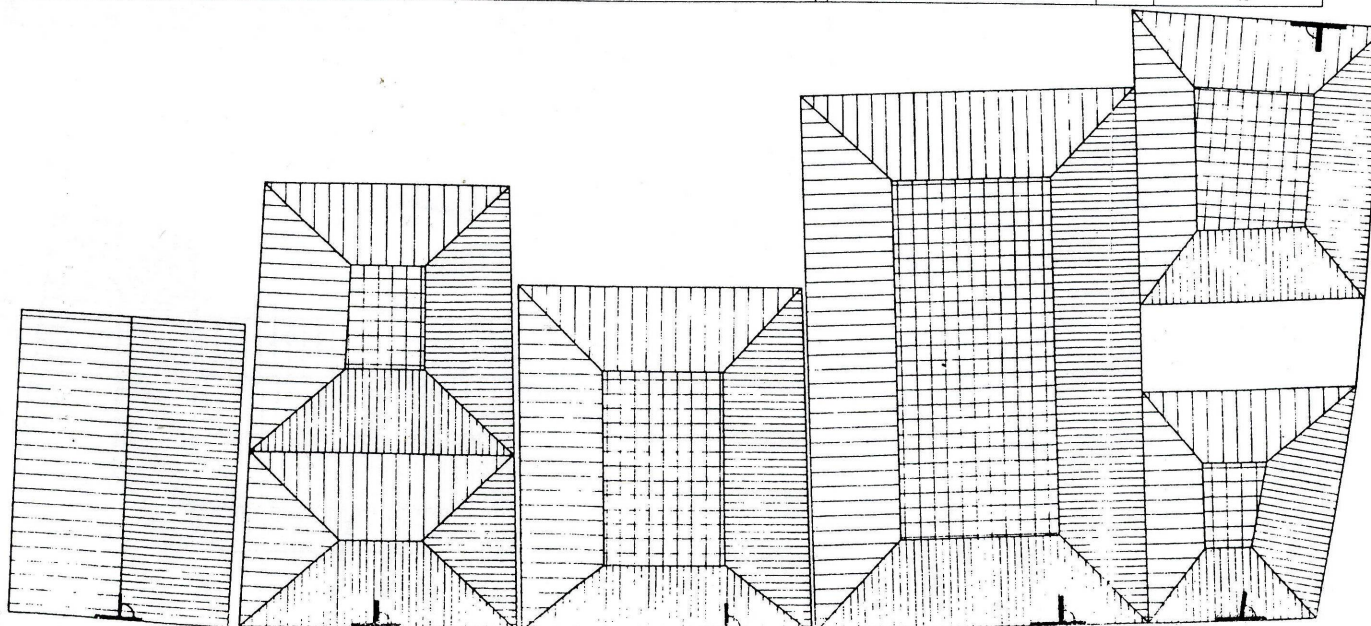

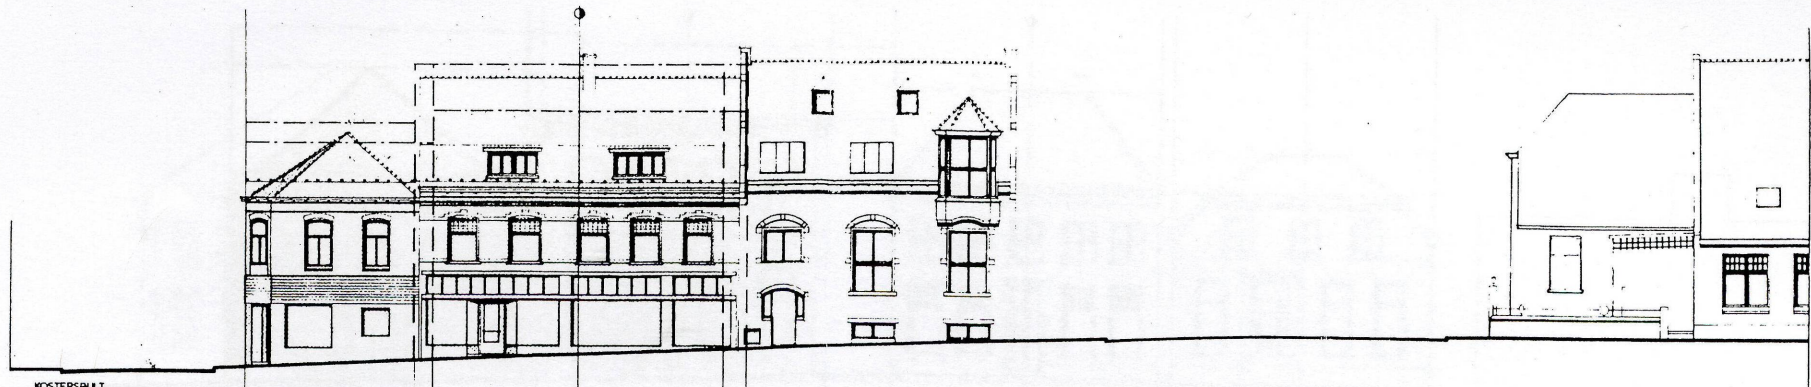



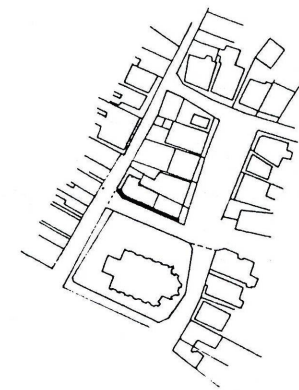
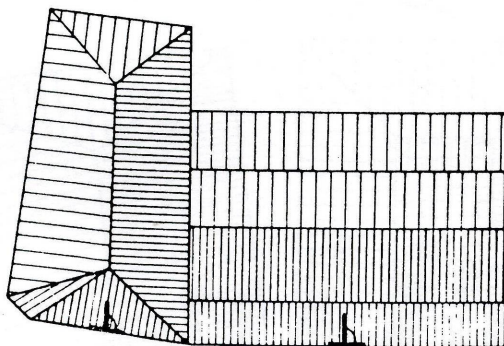



KOSTERSBULT

HUISNUMMER		Landstraat 24	Kostersbult 2
GEVELBREEDTE	MINIMUM	7,15	12,20
	MAXIMUM	8,05	14,00
GOOTHOOGTE	MINIMUM	6,70	6,25
	MAXIMUM	7,60	7,20
BOUWHOOGTE	MINIMUM	9,20	10,00
	MAXIMUM	10,05	12,00
VERHOUDING GOOTH - GEVELBR.		1:11	1:2
BOUWH. GEVELBR.		1:08	1:12
GOOTHOOGTE VERSCHIL	MINIMUM	0,30	0,30
	MAXIMUM	0,90	0,90
TOELAATBARE AFSTAND ZUGEVELS		0,60,100	0,60,100
DAGHELLING	MINIMUM	30	
	MAXIMUM	45	
KAPRICHTING		96	180

VERKLARING

 -  MINIMAAL TE BEBOUWEN
-  UITBREIDINGSMOEGELIJKHEID
-  GEVELBREEDTE
-  GOOTHOOGTE
-  BOUWHOOGTE
-  HARTLUIJ
-  HELLEND DAKVLAK
-  KAPRICHTING


 
 
 

 

 


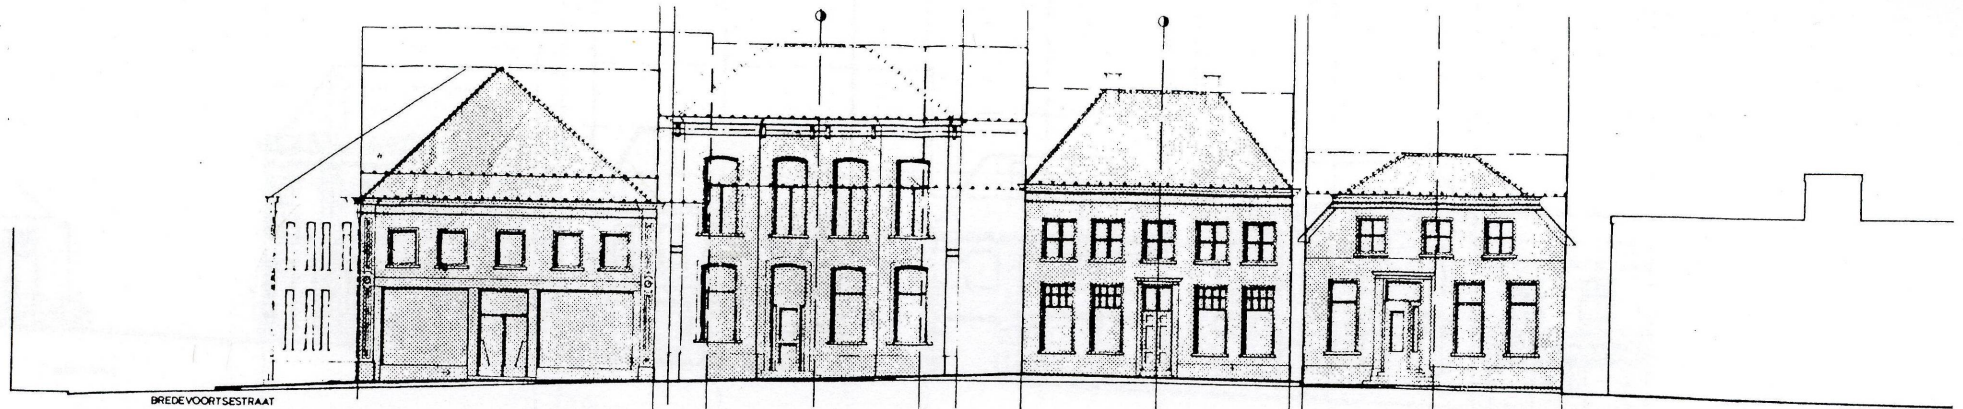
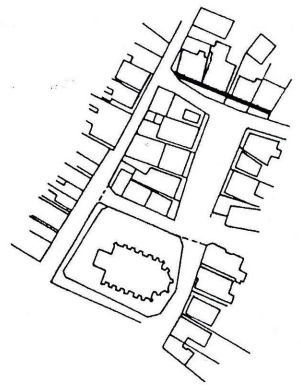
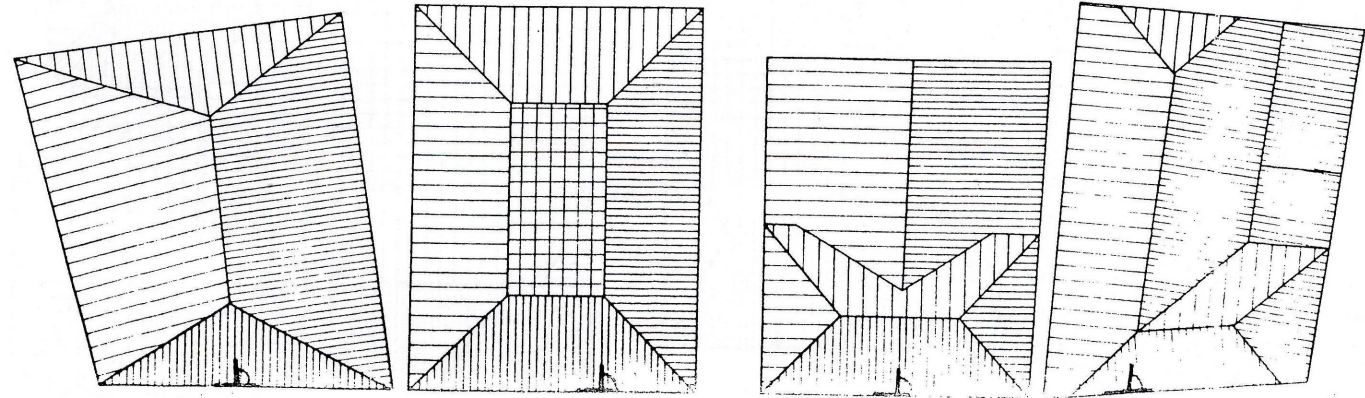



BREDEVOORTSESTRAAT

HUISNUMMER		20/22				
GEVELBREEDTE	MINIMUM		18		14	12
	MAXIMUM		9,00			
GOOTHOOGTE	MINIMUM		12,20		11,20	10,90
	MAXIMUM		8,00			
BOUWHOOGTE	MINIMUM		8,50		7,85	7,85
	MAXIMUM		13,10		10,40	
VERHOUDING GOOTH. - GEVELBR.			1:16		1:14	1:14
			1:09		1:09	1:11
GOOTHOOGTE VERSCHIL	MINIMUM		0,25		0,25	
	MAXIMUM		3,70		3,70	0,25
TOELAATBARE AFSTAND ZIGEVELS			000,100			
				200,300		060
DACHHELLING	MINIMUM		30		30	30
	MAXIMUM		55		55	55
KAPRICHTING			97		180	78

VERKLARING

-  MINIMAAL TE BEBOUWEN
-  UITBREIDINGSMOGLIJKHEID
-  GEVELBREEDTE
-  GOOTHOOGTE
-  BOUWHOOGTE
-  HARTLIJN
-  HELLEND DAKVLAK
-  PLAT DAKVLAK
-  KAPRICHTING





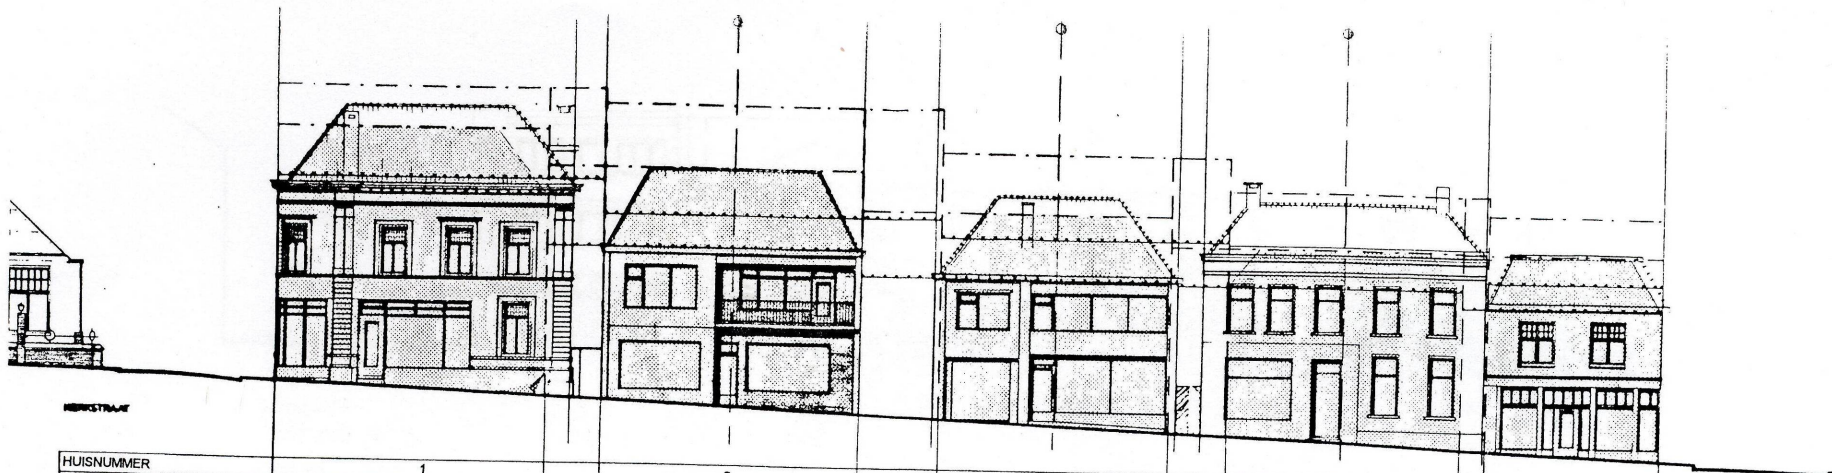


HUISNUMMER			1	3	5	7	9
GEVELBREEDTE	MINIMUM	in meters	11.40	11.00	9.70	9.60	7.30
	MAXIMUM		13.10	13.50	12.40	12.20	8.60
GOOTHOOGTE	MINIMUM		7.55	6.60	6.10	6.40	6.10
	MAXIMUM		8.55	7.95	7.75	8.15	7.15
BOUWHOOGTE	MINIMUM		10.90	9.95	8.80	8.00	8.40
	MAXIMUM		12.60	12.30	11.30	10.00	9.95
VERHOUDING GOOTH. - GEVELBR.			1:15	1:17	1:18	1:15	1:12
BOUWH. - GEVELBR.			1:1	1:1	1:1	1:12	1:09
GOOTHOOGTE VERSCHIL	MINIMUM	in meters		0.90			
	MAXIMUM		2.55	0.90	2.55	0.90	0.90
TOELAATBARE AFSTAND ZIGVELS	MINIMUM		0.90-1.00		2.00-3.00	2.55	0.60-1.00
	MAXIMUM		55	55	55	55	55
DARHELLING	MINIMUM		80	85	85	85	85
	MAXIMUM		180	180	180	180	180
KAPRICHTING	MINIMUM						
	MAXIMUM						

VERKLARING

- MINIMAAL TE BEBOUWEN
- UITBREIDINGSMOGELIJKHEID
- GEVELBREEDTE
- GOOTHOOGTE
- BOUWHOOGTE
- HARTLUN
- HELLEND DAKVLAK
- PLAT DAKVLAK
- KAPRICHTING

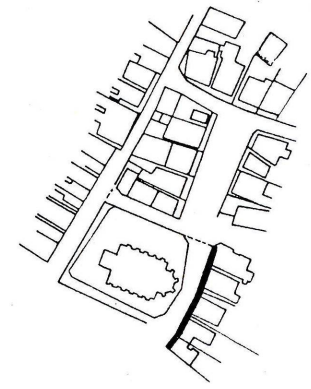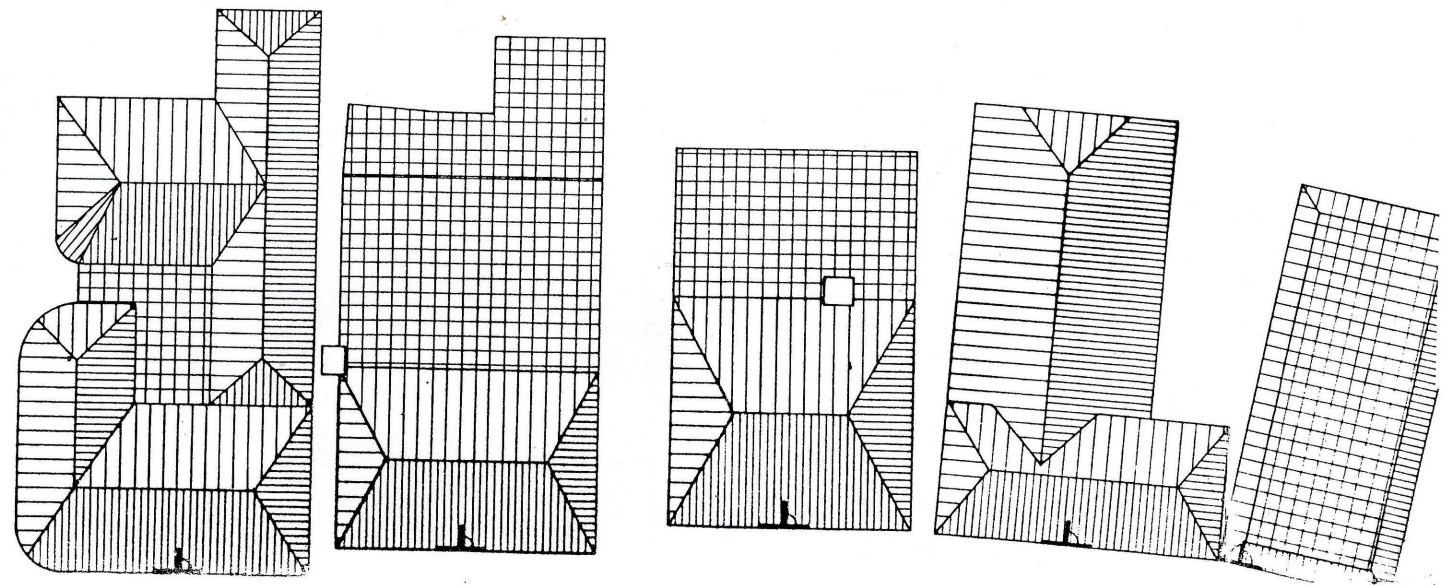





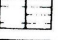
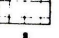


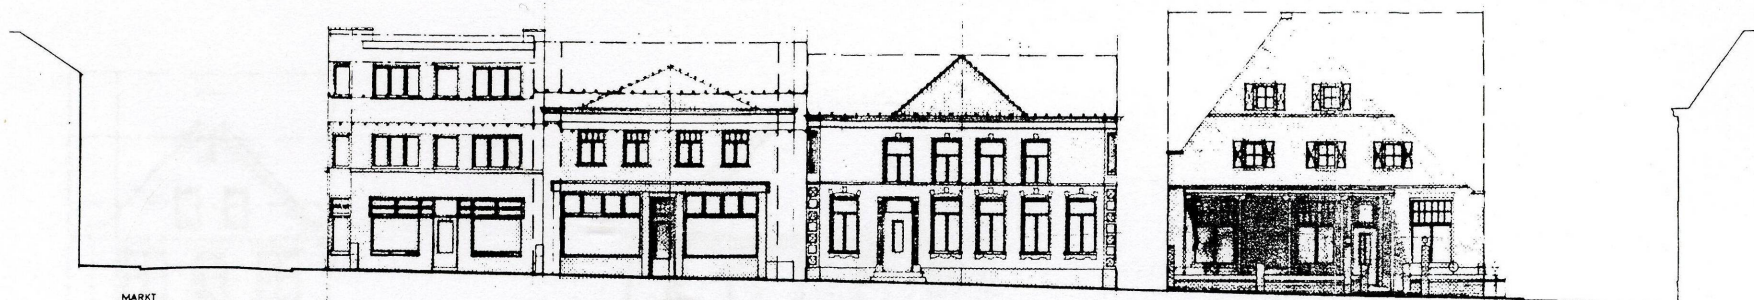
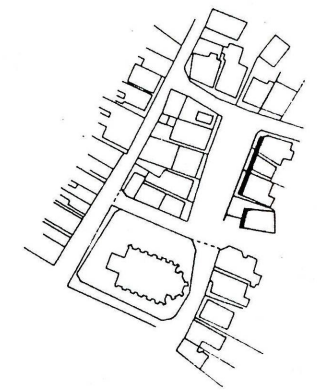
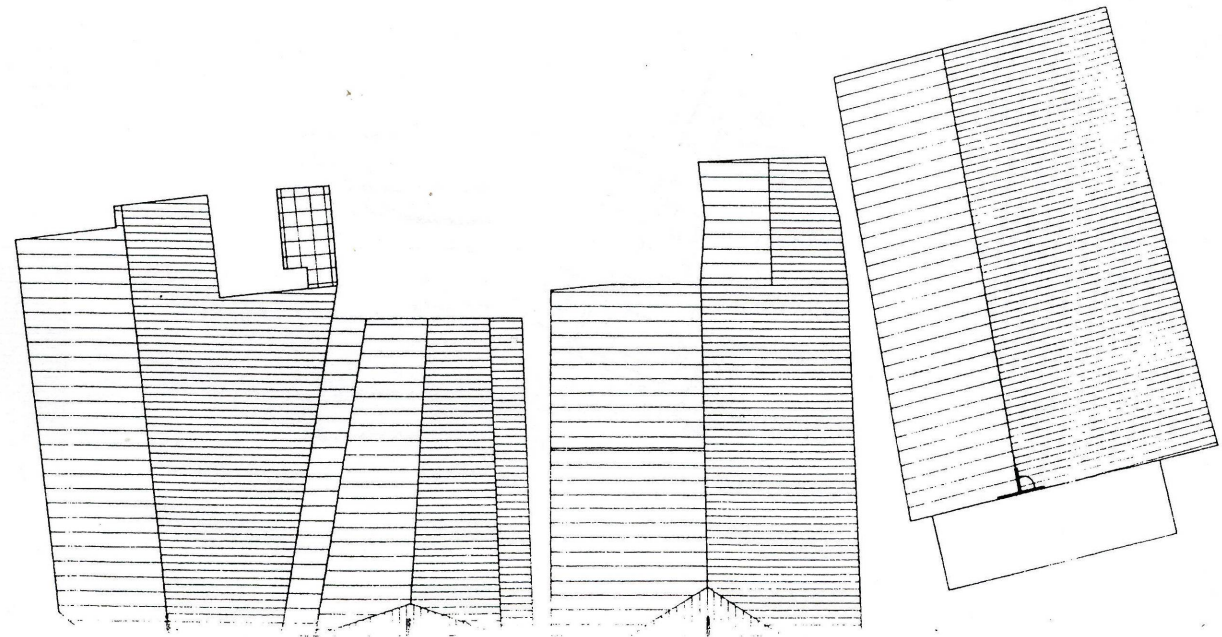
Overeenkomstig oorspronkelijk bron: Bestemmingsplan Markt 1975






HUISNUMMER	10	8	4	2
GEVELBREEDTE				
MINIMUM	8,70	9,20		13,30
MAXIMUM	9,85	11,50	13,10	
GOOTHOOGTE				
MINIMUM	6,20	6,10		
MAXIMUM	7,20	7,65	6,95	
BOUWHOOGTE				
MINIMUM	8,70	7,65		
MAXIMUM	9,85	9,75	9,40	11,65
VERHOUDING GOOTH_GEVELBR.	1,14	1,15	1,19	1,2
BOUWH_GEVELBR.	1,1	1,12	1,14	1,11
GOOTHOOGTE VERSCHIL				
MINIMUM		0,30	0,30	
MAXIMUM		1,40	1,40	
TOELAATBARE AFSTAND ZIJGEVELS		0,60-1,00	0,60-1,00	2,15
DAKHELLING				
MINIMUM	25	25	25	25
MAXIMUM	55	55	55	55
KAPRICHTING	97	87	92	87

VERKLARING

   
-  MINIMAAL TE BEBOUWEN
-  UITBREIDINGSMOGELIJKHEID
-  GEVELBREEDTE
-  GOOTHOOGTE
-  BOUWHOOGTE
-  HARTLUK
-  HELLEND DAKVLAK
-  PLAT DAKVLAK
-  KAPRICHTING



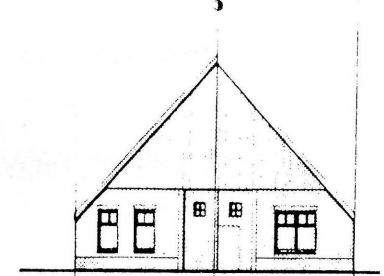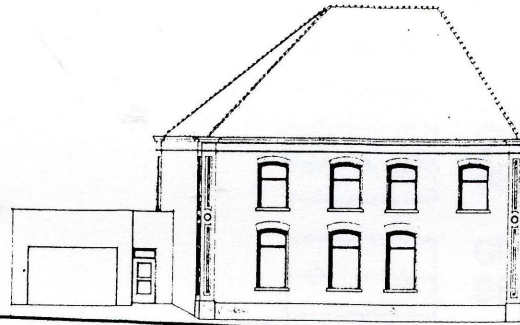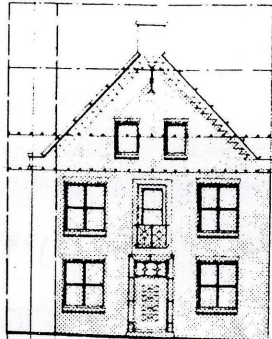


LANDSTRAAT

HUISNUMMER		30
GEVELBREEDTE	MINIMUM	9.00
	MAXIMUM	11.00
GOOTHOOGTE	MINIMUM	6.90
	MAXIMUM	8.40
BOUWHOOGTE	MINIMUM	11.20
	MAXIMUM	13.90
VERHOUDING GOOTH. GEVELBR		1:1.3
BOUWH. GEVELBR		1:0.8
GOOTHOOGTE VERSCHIL	MINIMUM	0.25
	MAXIMUM	3.50
TOELAATBARE AFSTAND ZUGEVELS		0.60, 1.00
DAKHELLING	MINIMUM	50
	MAXIMUM	50
KAPRICHTING		90

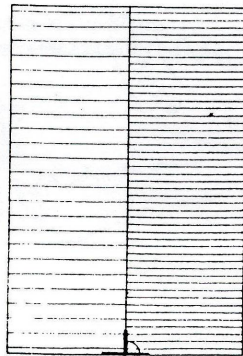

VERKLARING

- MINIMAAL TE BEBOUWEN
- UITBREIDINGSMOGLIJKHEID
- GEVELBREEDTE
- GOOTHOOGTE
- BOUWHOOGTE
- HELLEND DAKVLAK
- KAPRICHTING

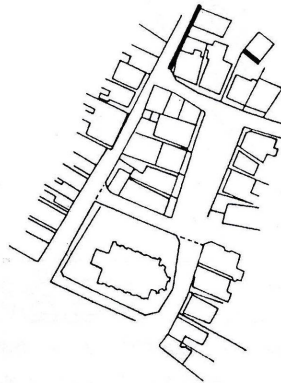

FRERIKSSCHURE

HUISNUMMER		Bredevoortsestraat 16
GEVELBREEDTE	MINIMUM	11.60
	MAXIMUM	
GOOTHOOGTE	MINIMUM	2.30
	MAXIMUM	
BOUWHOOGTE	MINIMUM	9.05
	MAXIMUM	
VERHOUDING GOOTH. GEVELBR		1:5
VERHOUDING BOUWH. GEVELBR		1:1.3
DAKHELLING	MINIMUM	49
	MAXIMUM	
KAPRICHTING		90

VERKLARING

- HARTLUN
- HELLEND DAKVLAK
- KAPRICHTING

