

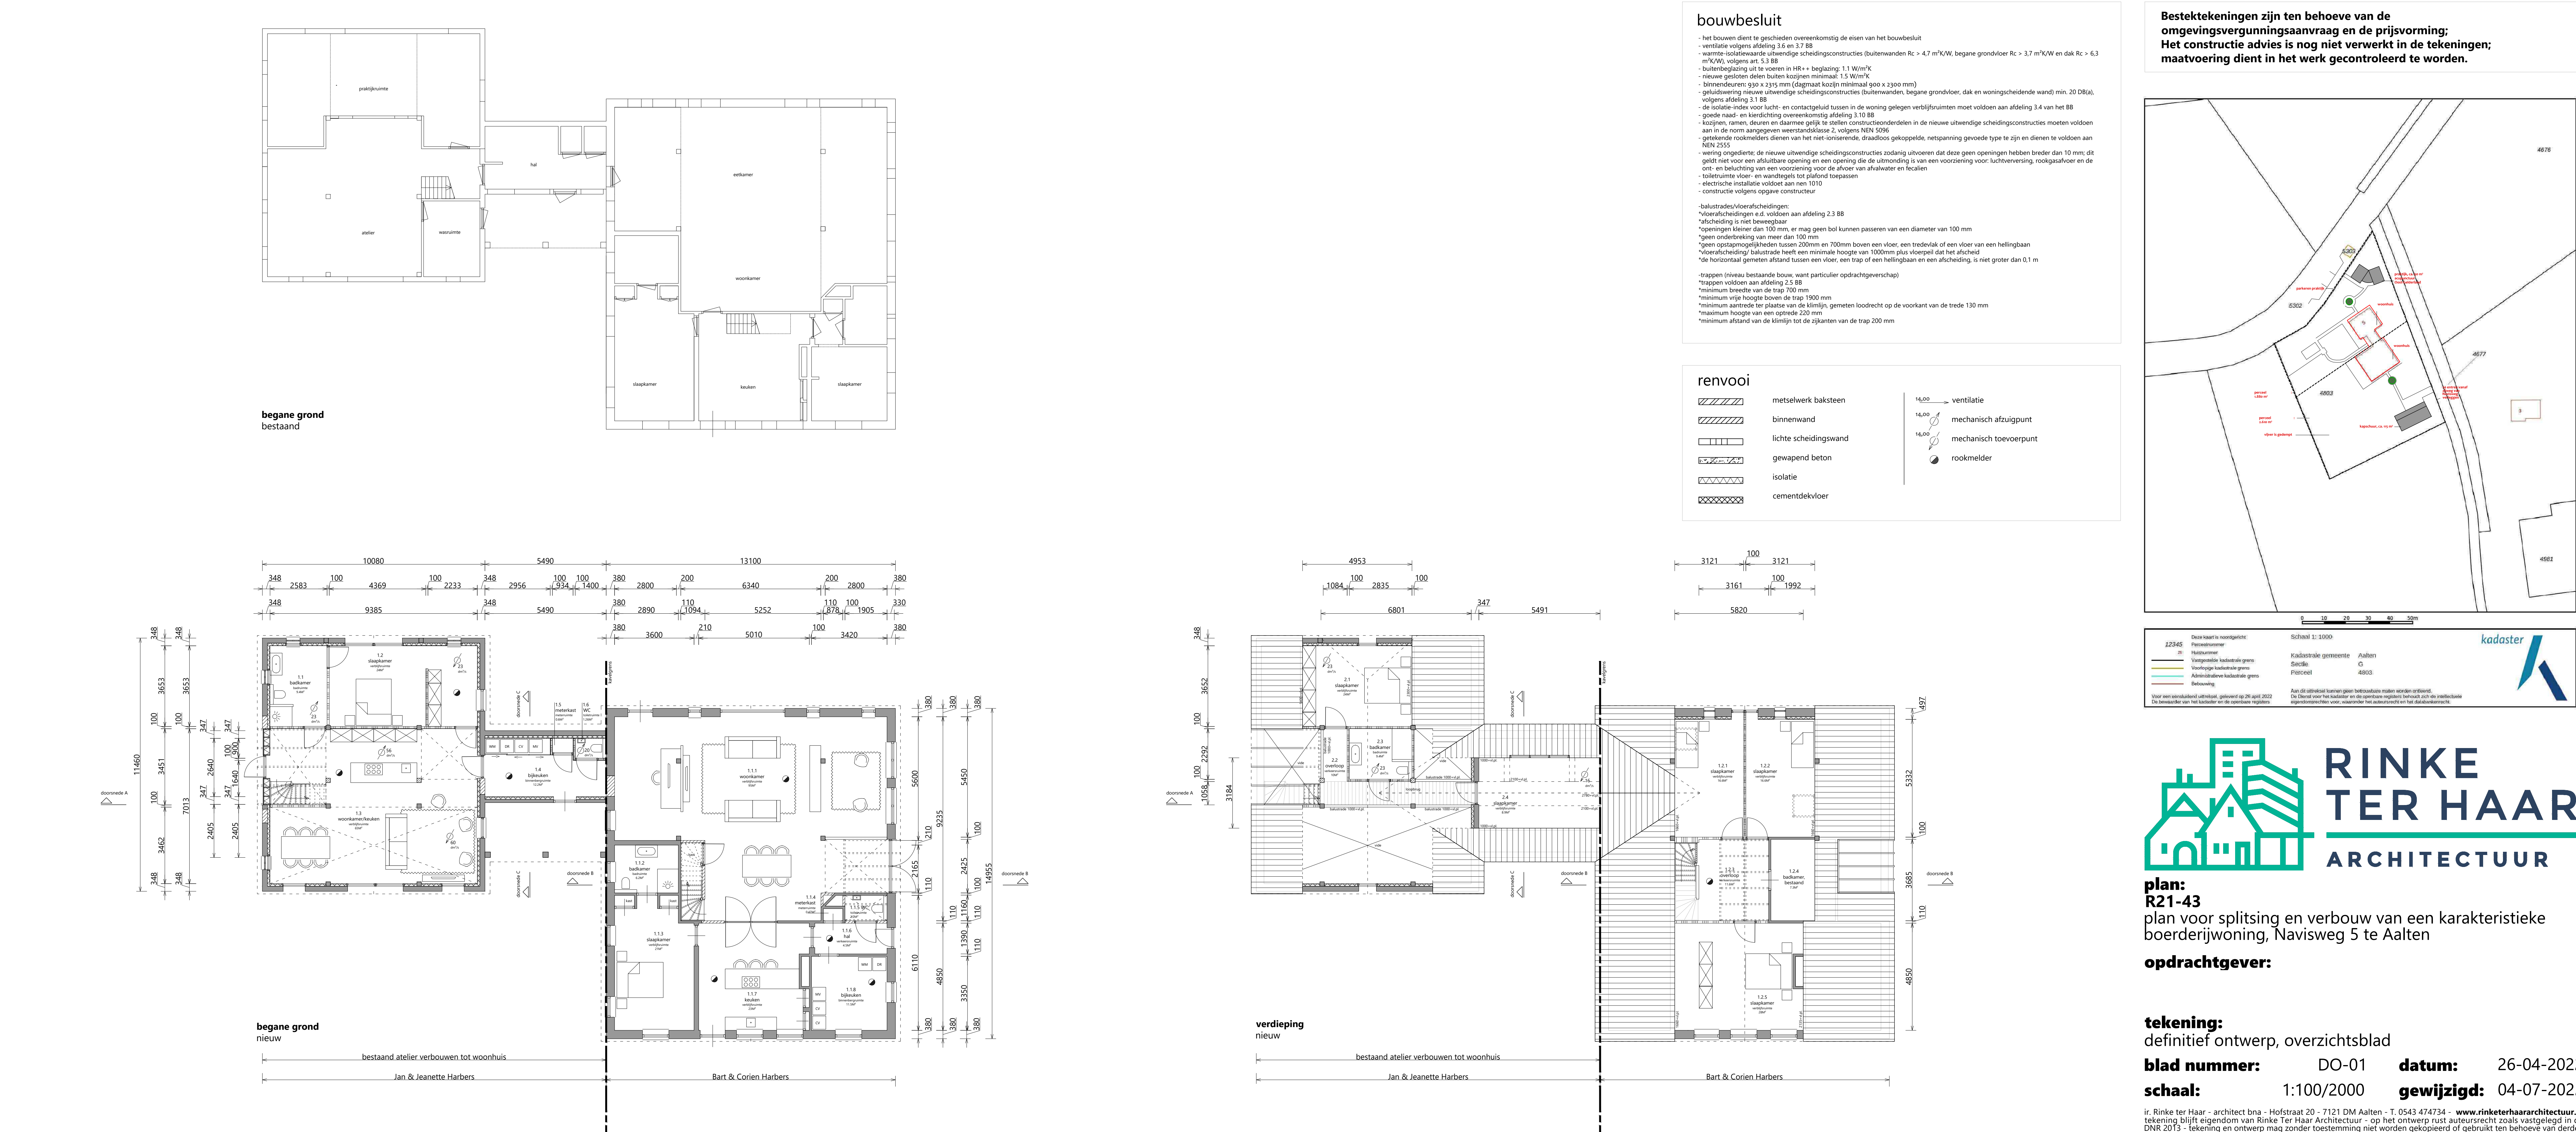


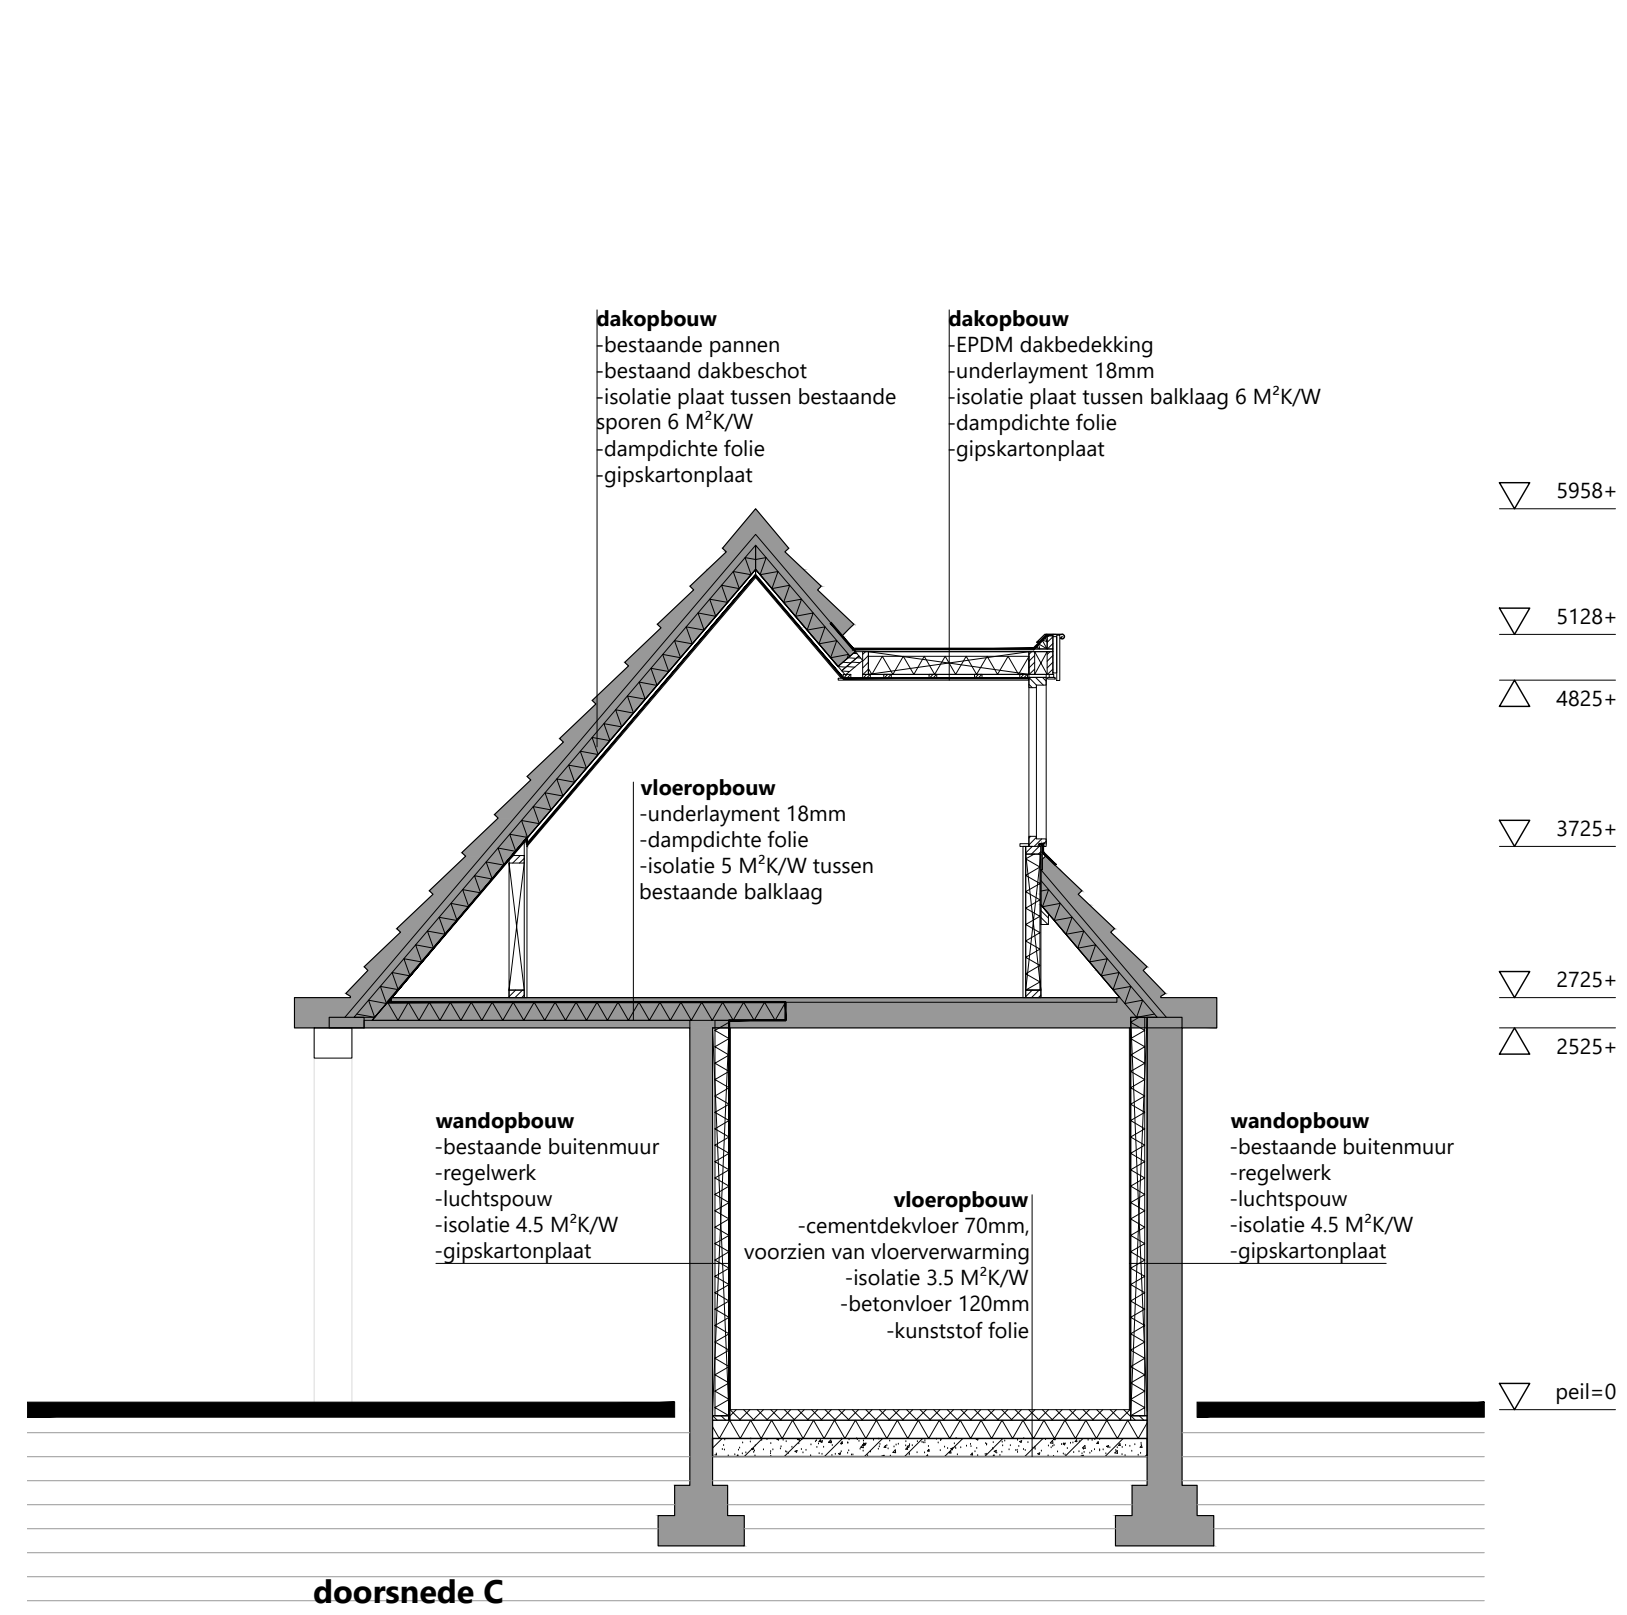


[illegible]

	metselwerk baksteen
	binnenwand
	lichte scheidingswand
	gewapend beton
	isolatie
	cementdekvloer

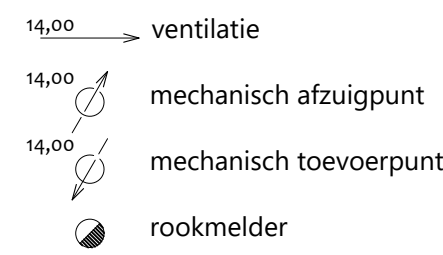

**bestektekeningen zijn ten behoeve van de
omgevingsvergunningsaanvraag en de prijsvorming;
Het constructie advies is nog niet verwerkt in de tekeningen;
maatvoering dient in het werk gecontroleerd te worden.**

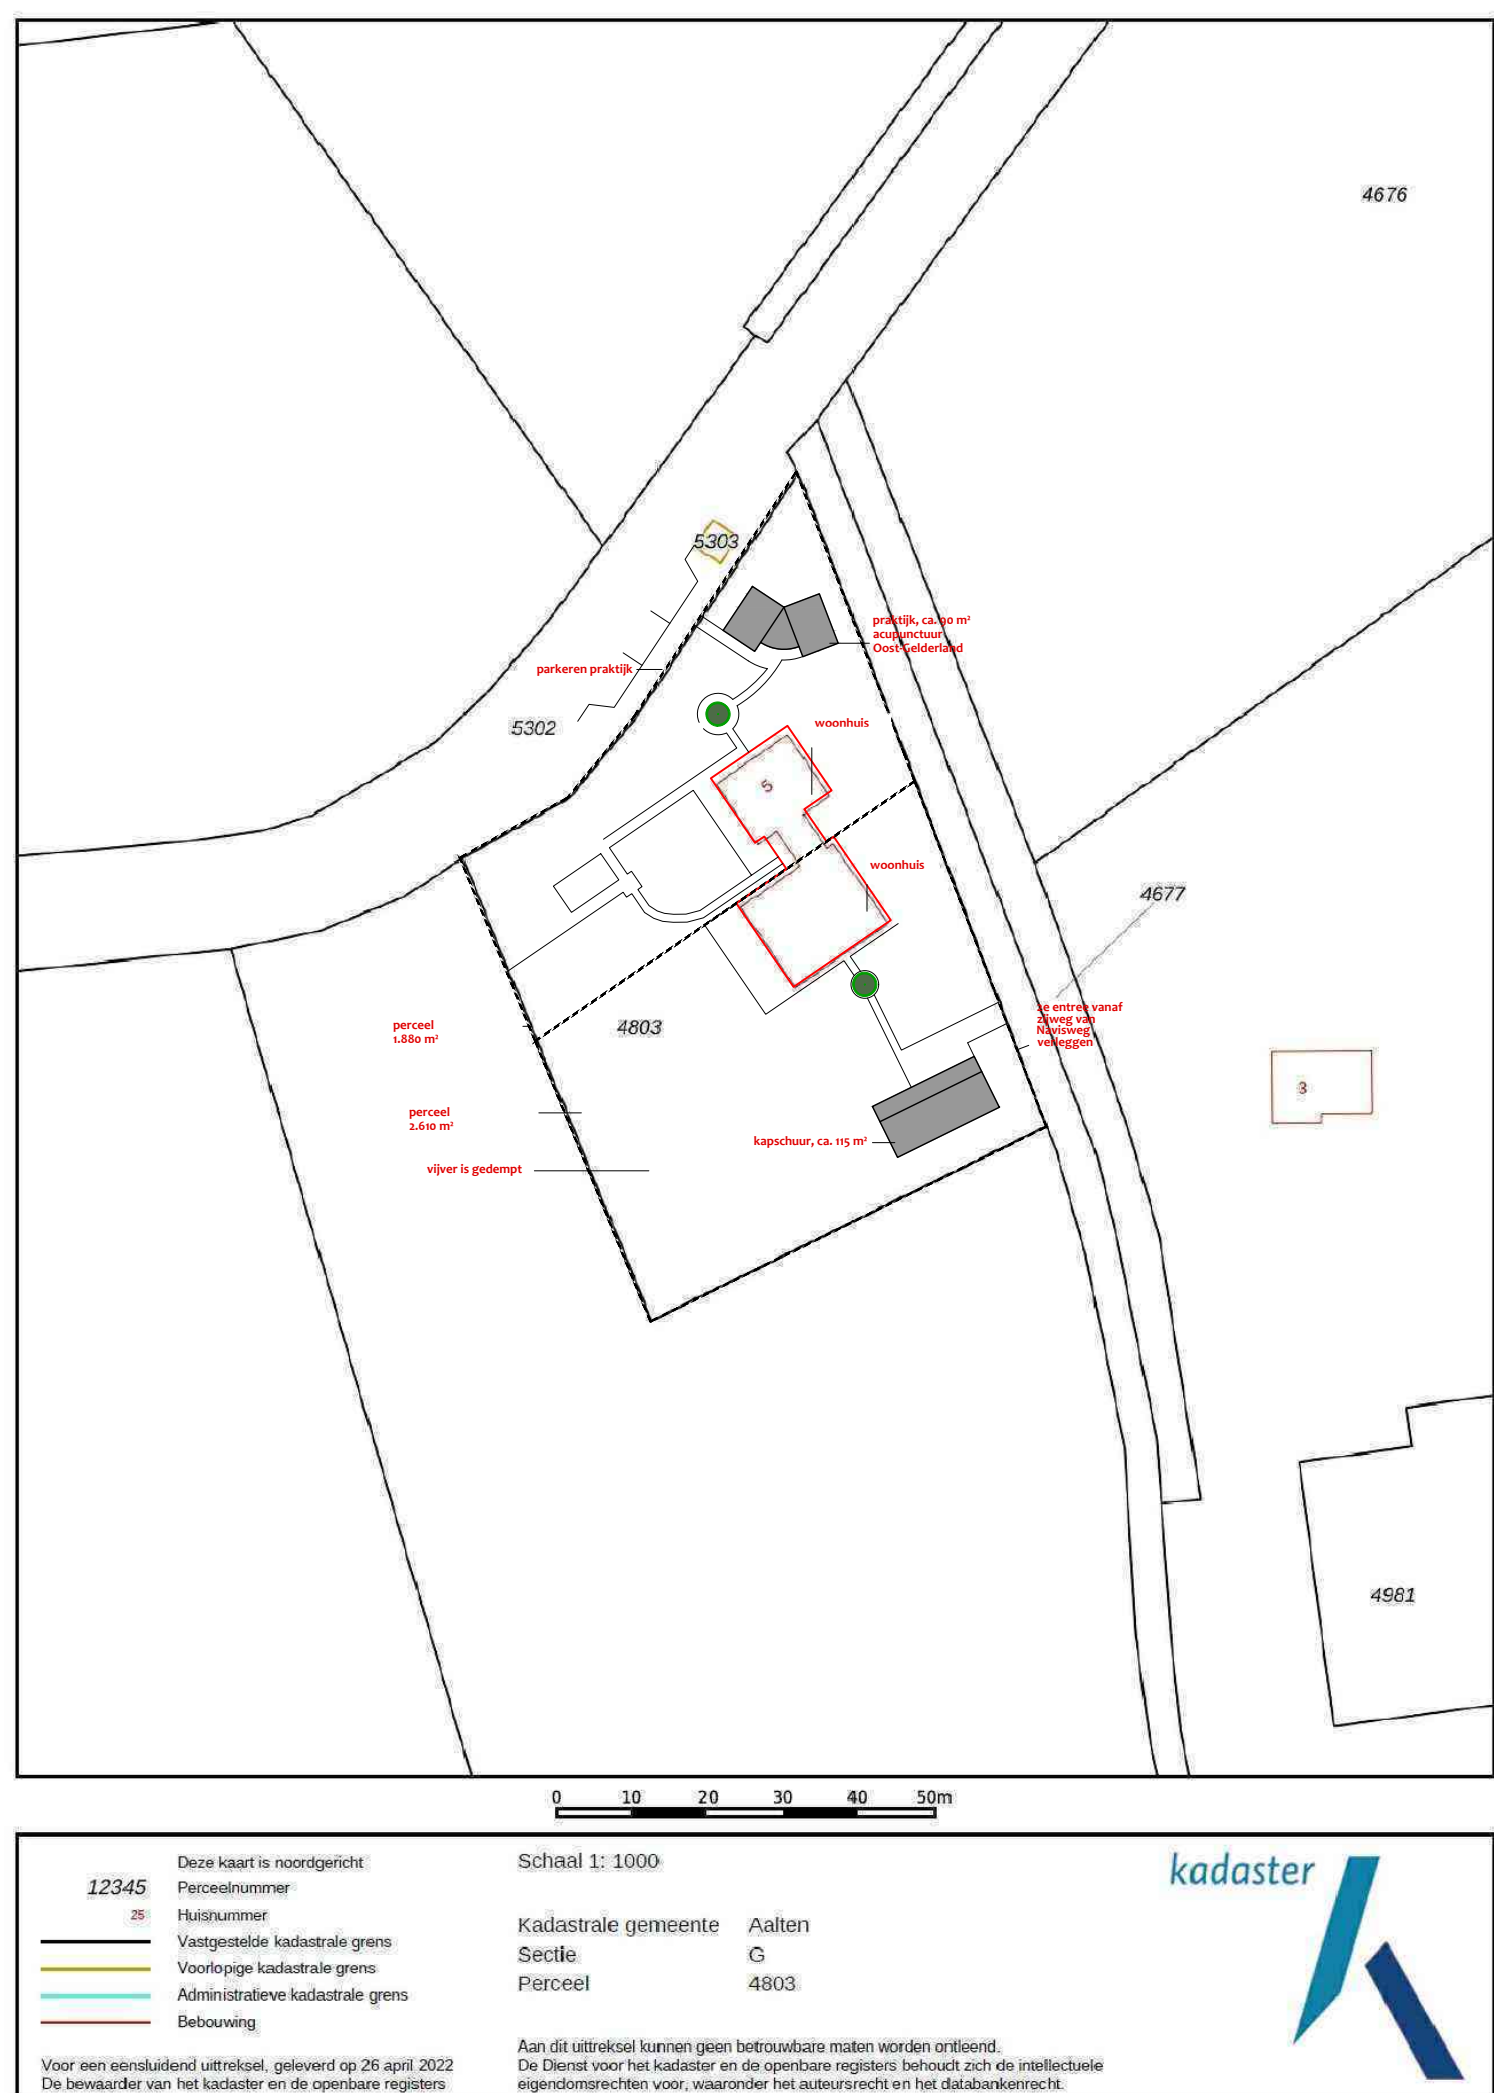

opdrachtgever:

tekening:
definitief ontwerp, technischblad

blad nummer: DO-02 **datum:** 26-04-2022

schaal: 1:100/50/2000 **gewijzigd:** 04-07-2022

ir. Rinke ter Haar - architect bna - Hofstraat 20 - 7121 DM Aalten - T. 0543 474734 - www.rinketerhaararchitectuur.nl
tekening blijft eigendom van Rinke Ter Haar Architectuur - op het ontwerp rust auteursrecht zoals vastgelegd in de
DNR 2013 - tekening en ontwerp mag zonder toestemming niet worden gekopieerd of gebruikt ten behoeve van derden