


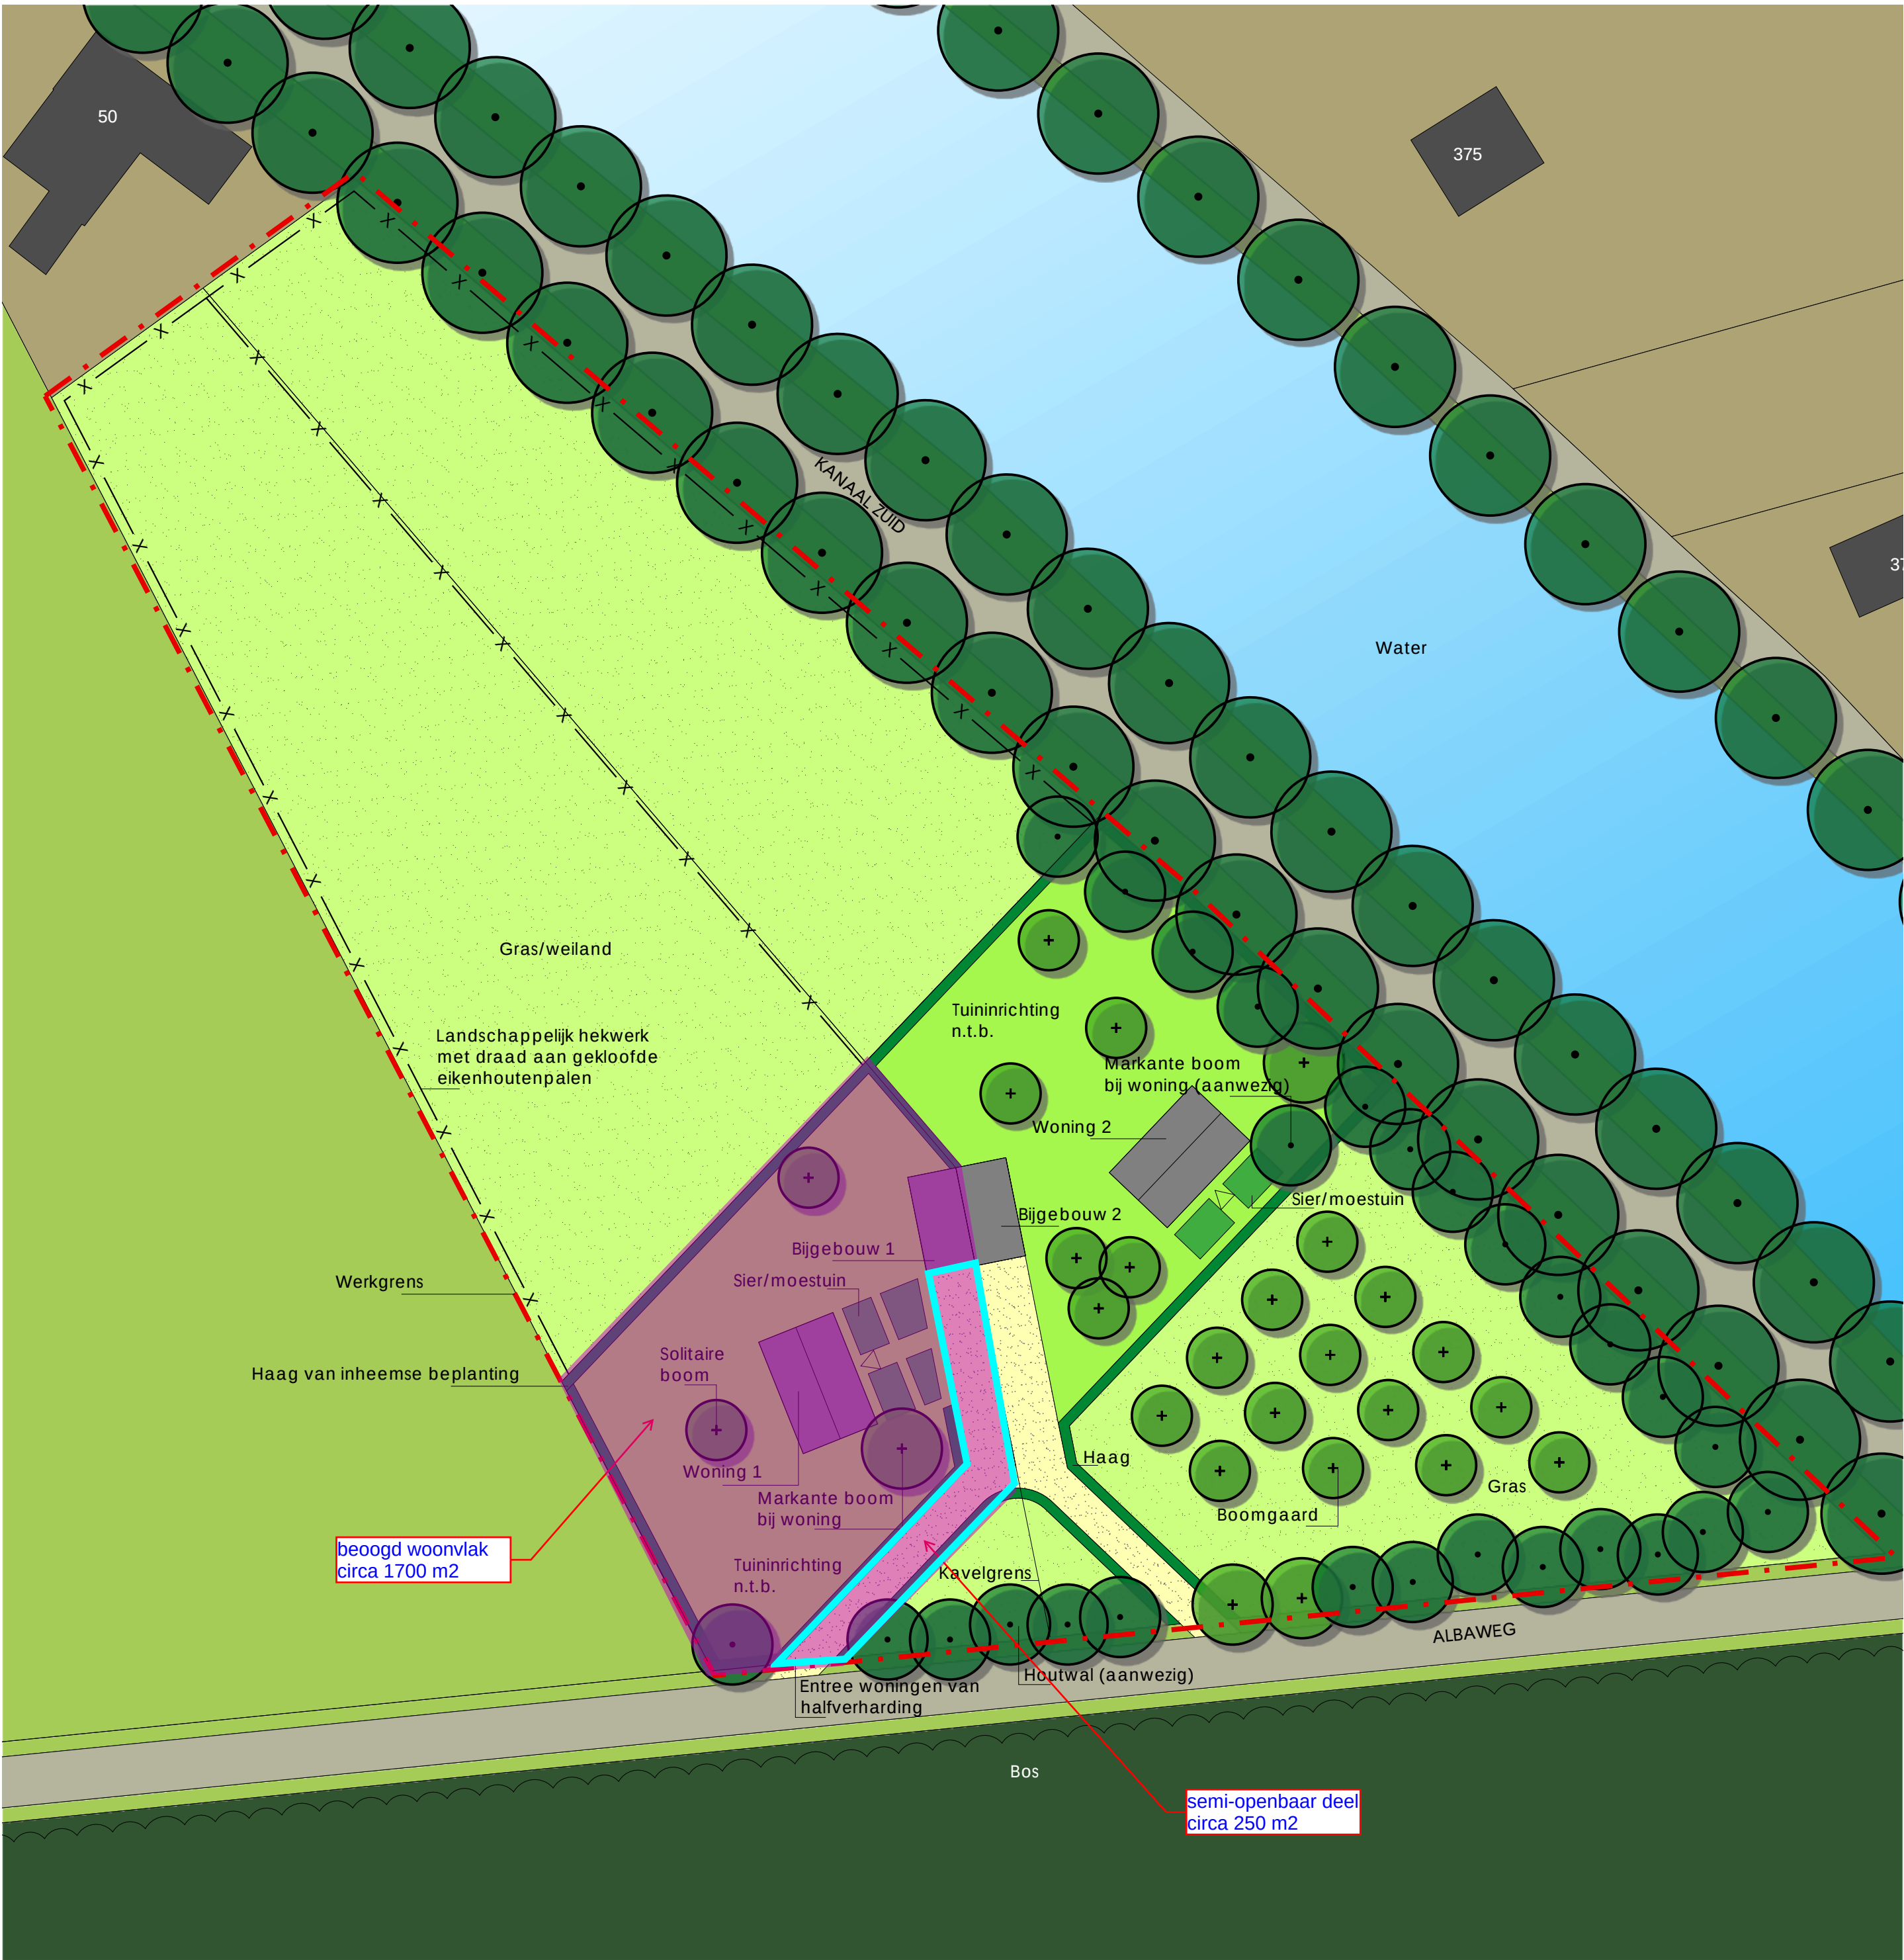

De bomen zijn indicatief ingetekend

SON

buro voor tuin- & landschapsonwerpen

Huserstraat 3
3861 CJ NIJKERK

T 033 - 246 10 44
F 033 - 245 09 44

www.buroson.nl
info@buroson.nl

Project: PO/15-06/LS Kanaal Zuid 378 te Lieren

Opdrachtgever: Dhr. J. Suidgeest

Onderwerp: Inrichtingsplan functieverandering kavel Kanaal Zuid 378 te Lieren

Formaat	A2	Schaal:	1:500
Datum	25 september 2015	08 oktober 2015	Getekend: SMR