


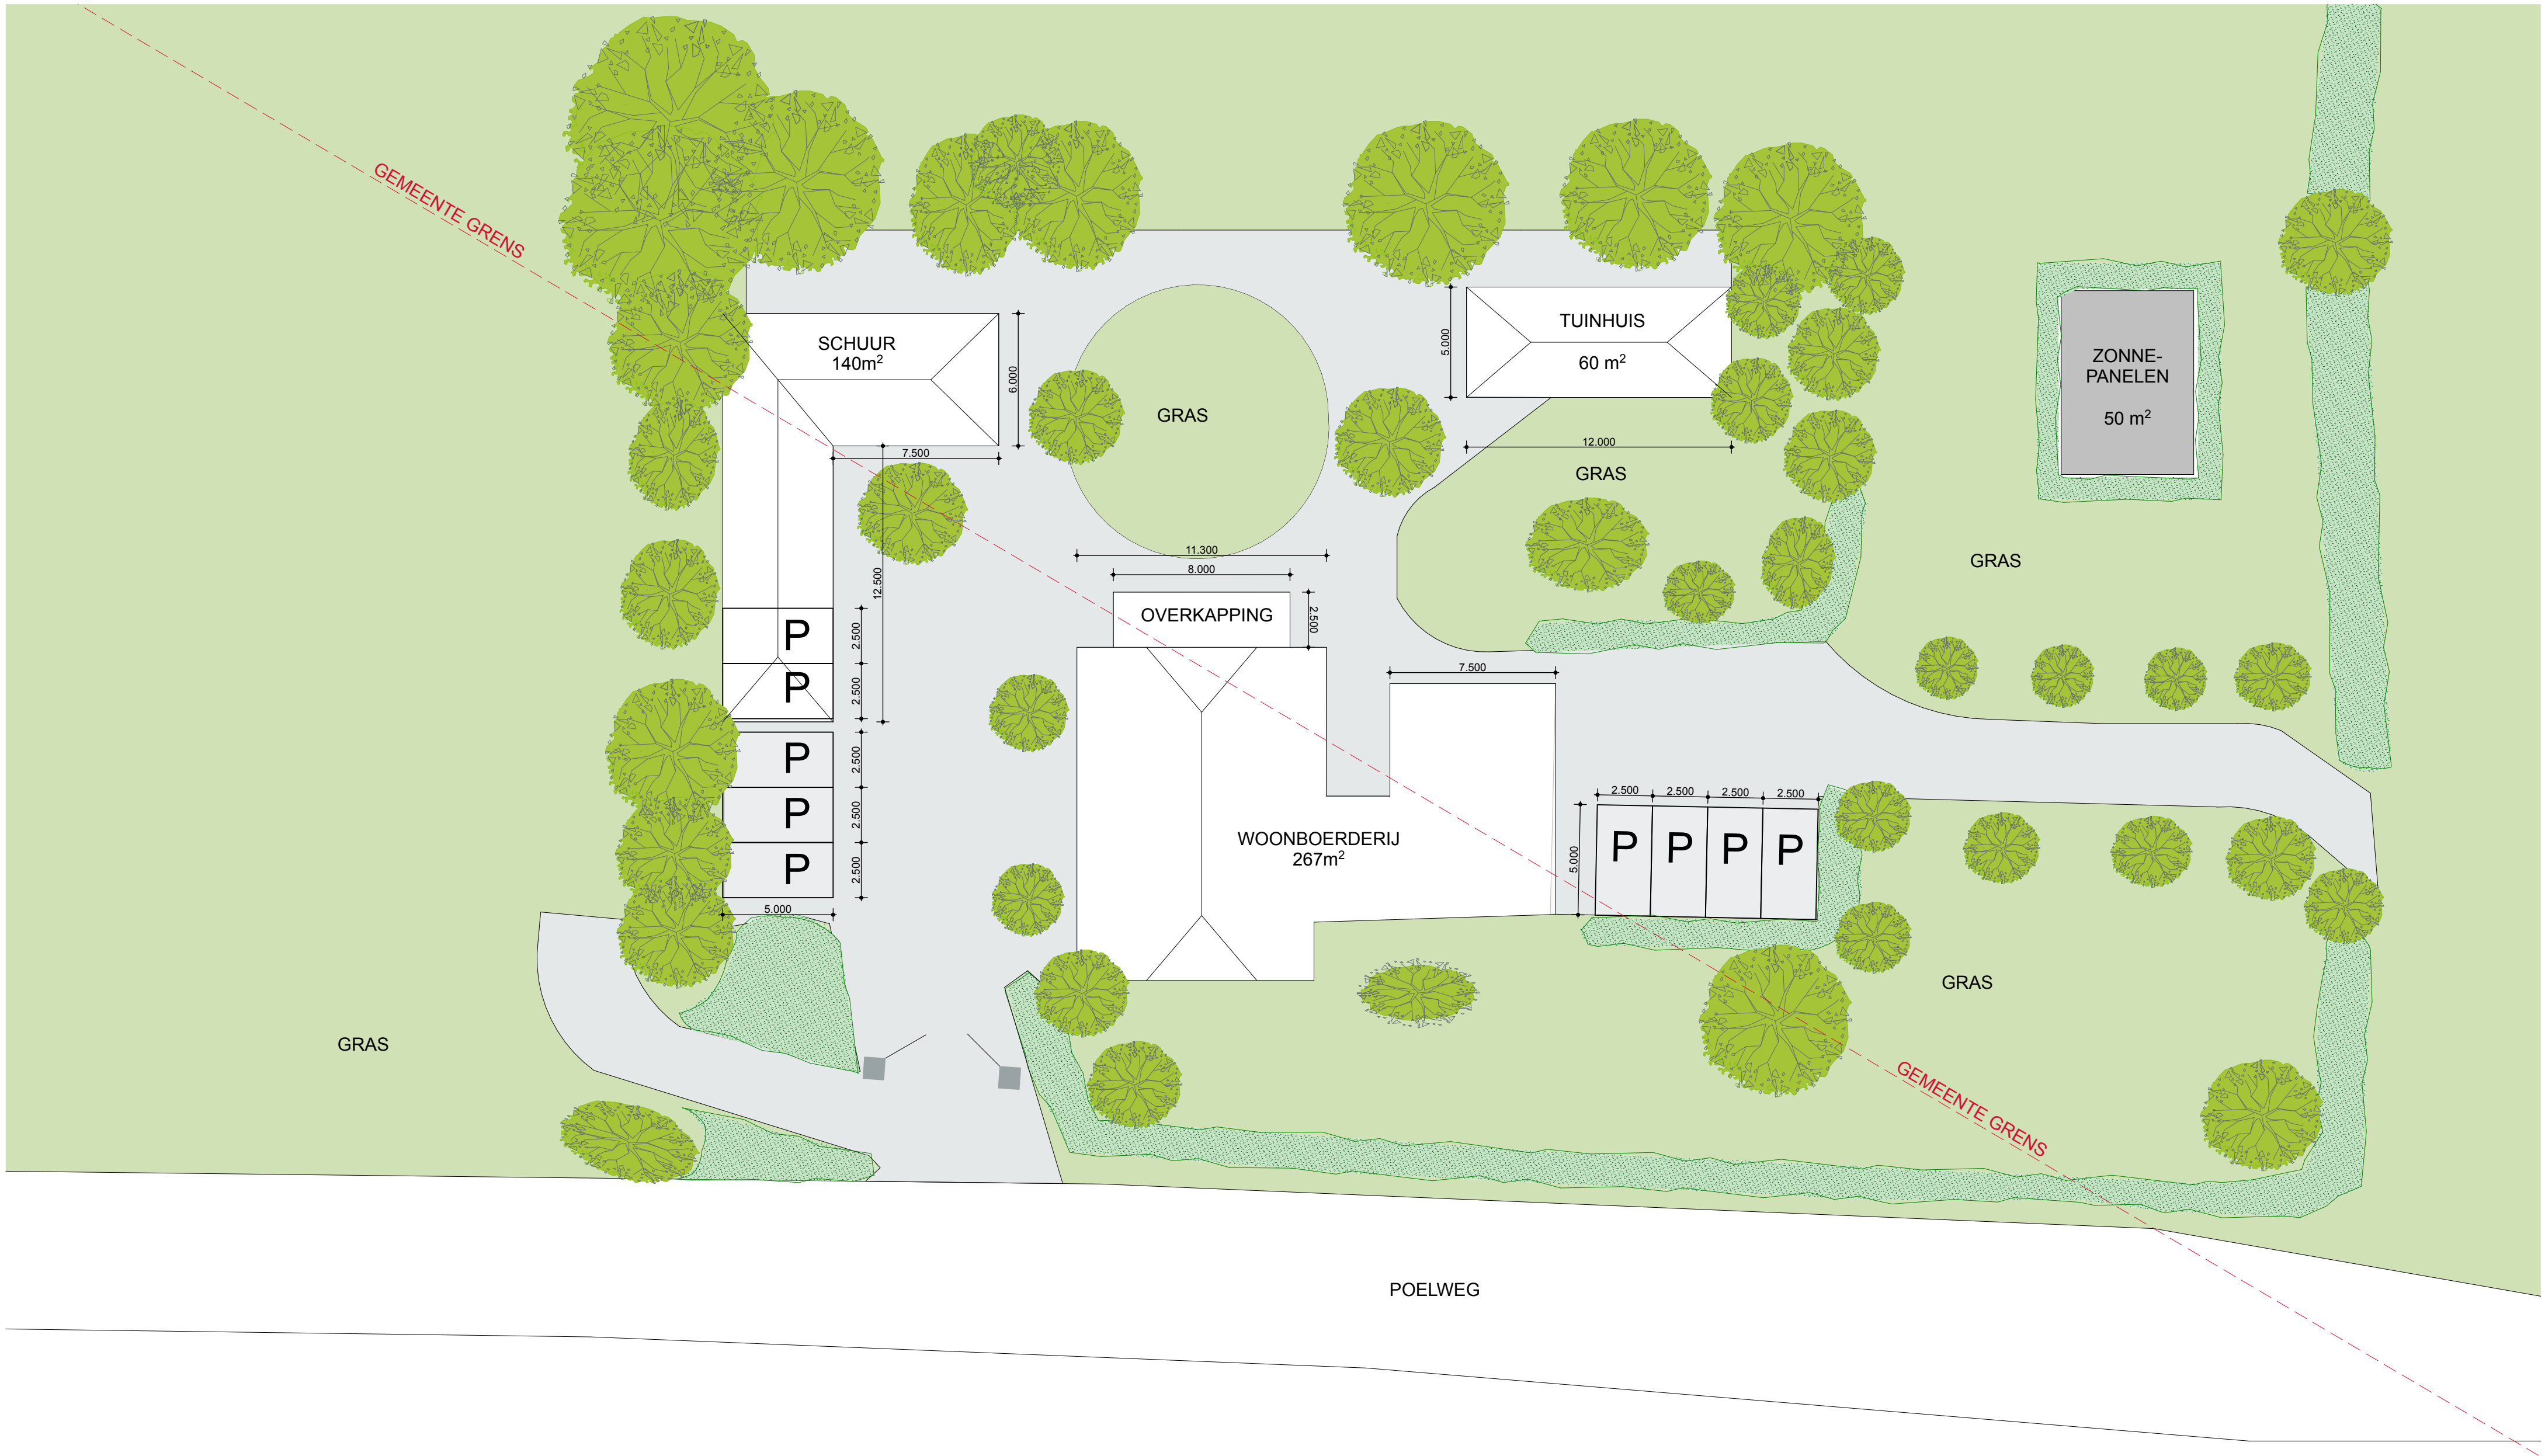

PROJECT
POELWEG 45
VAASSEN

OPDRACHTGEVER
W. DE VLIET

TEKENAAR: DS
DATUM: 09-10-20
SCHAAL: 1:200

FORMAAT: A2
WERKNR: 180045

ONDERDEEL
TERREINTEKENING
NIEUWE ERFINRICHTING

T01