



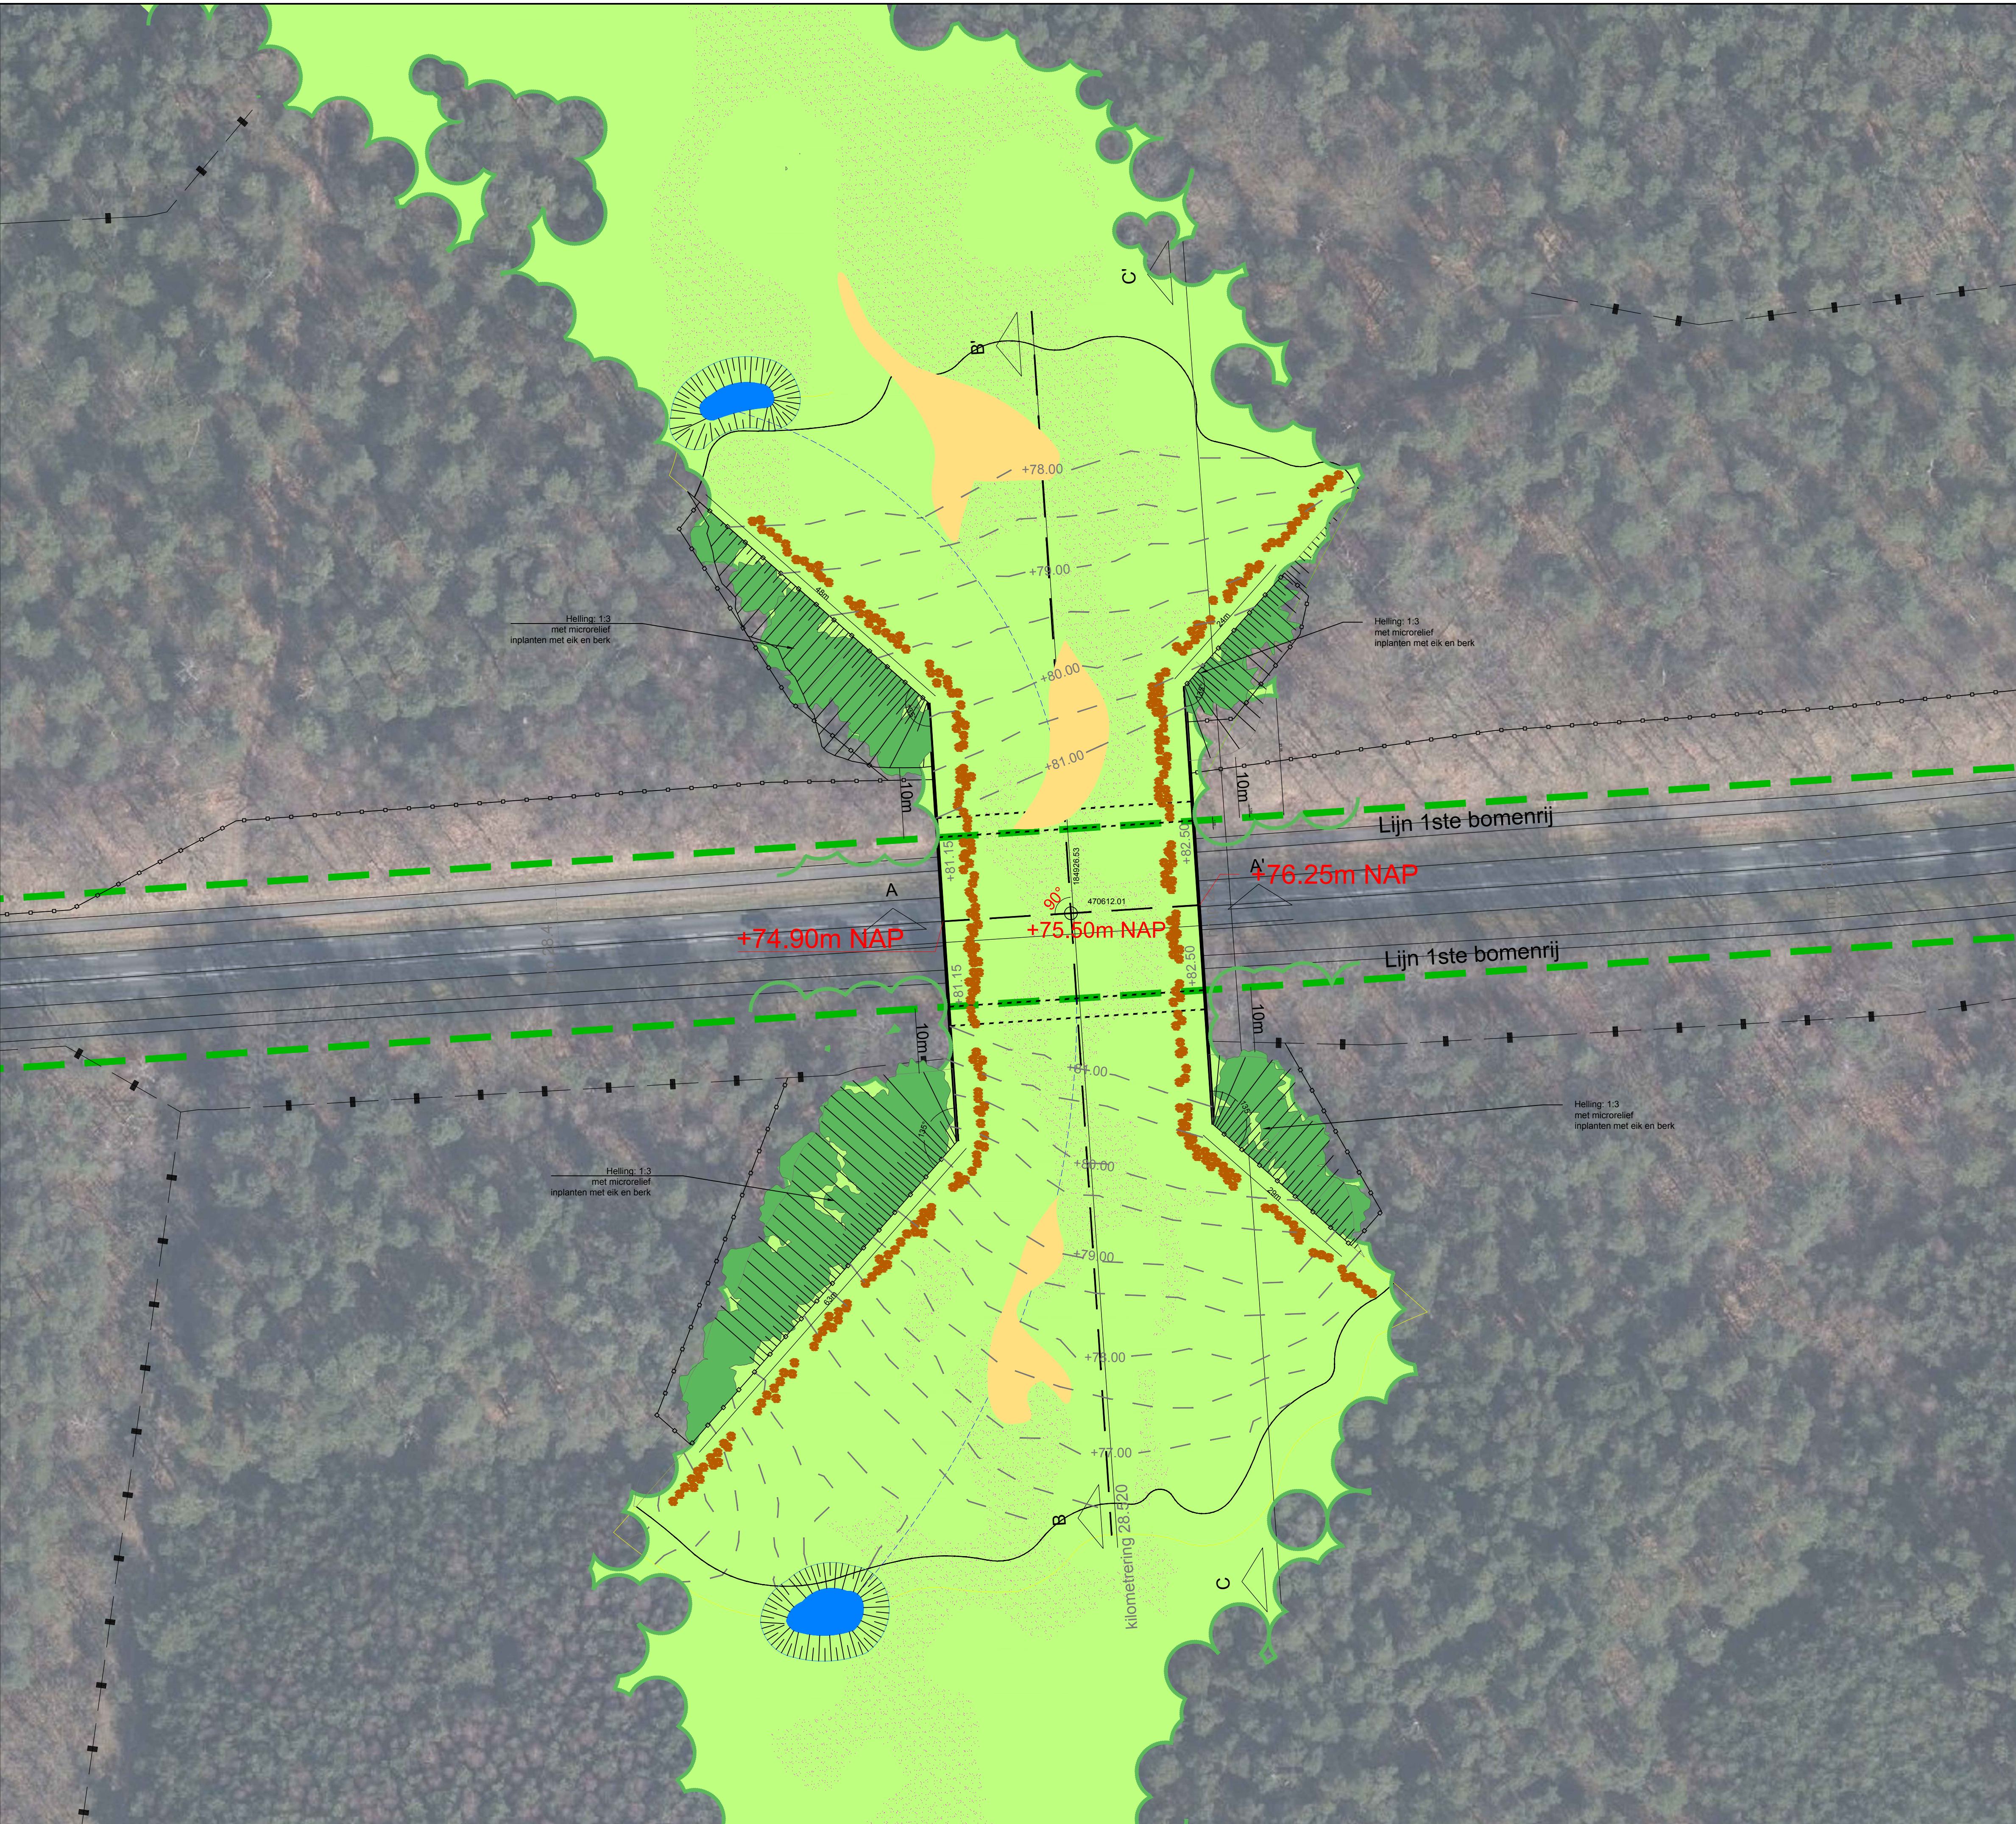


Verklaring overzichtstekening

- Hoogtepunten nieuw maaiveld
- Slijprijd met bestaande maaiveld
- Ecoduct
- Cortenstalen wand
- Widkerend raster bestaand
- Widkerend raster nieuw
- Widkerend gewest
- Zand
- Heide
- Stoepen
- Herschraaf grasland
- Aanplant stoevel
- Te handhaven bomen
- Drainage bv wateroverloop pool

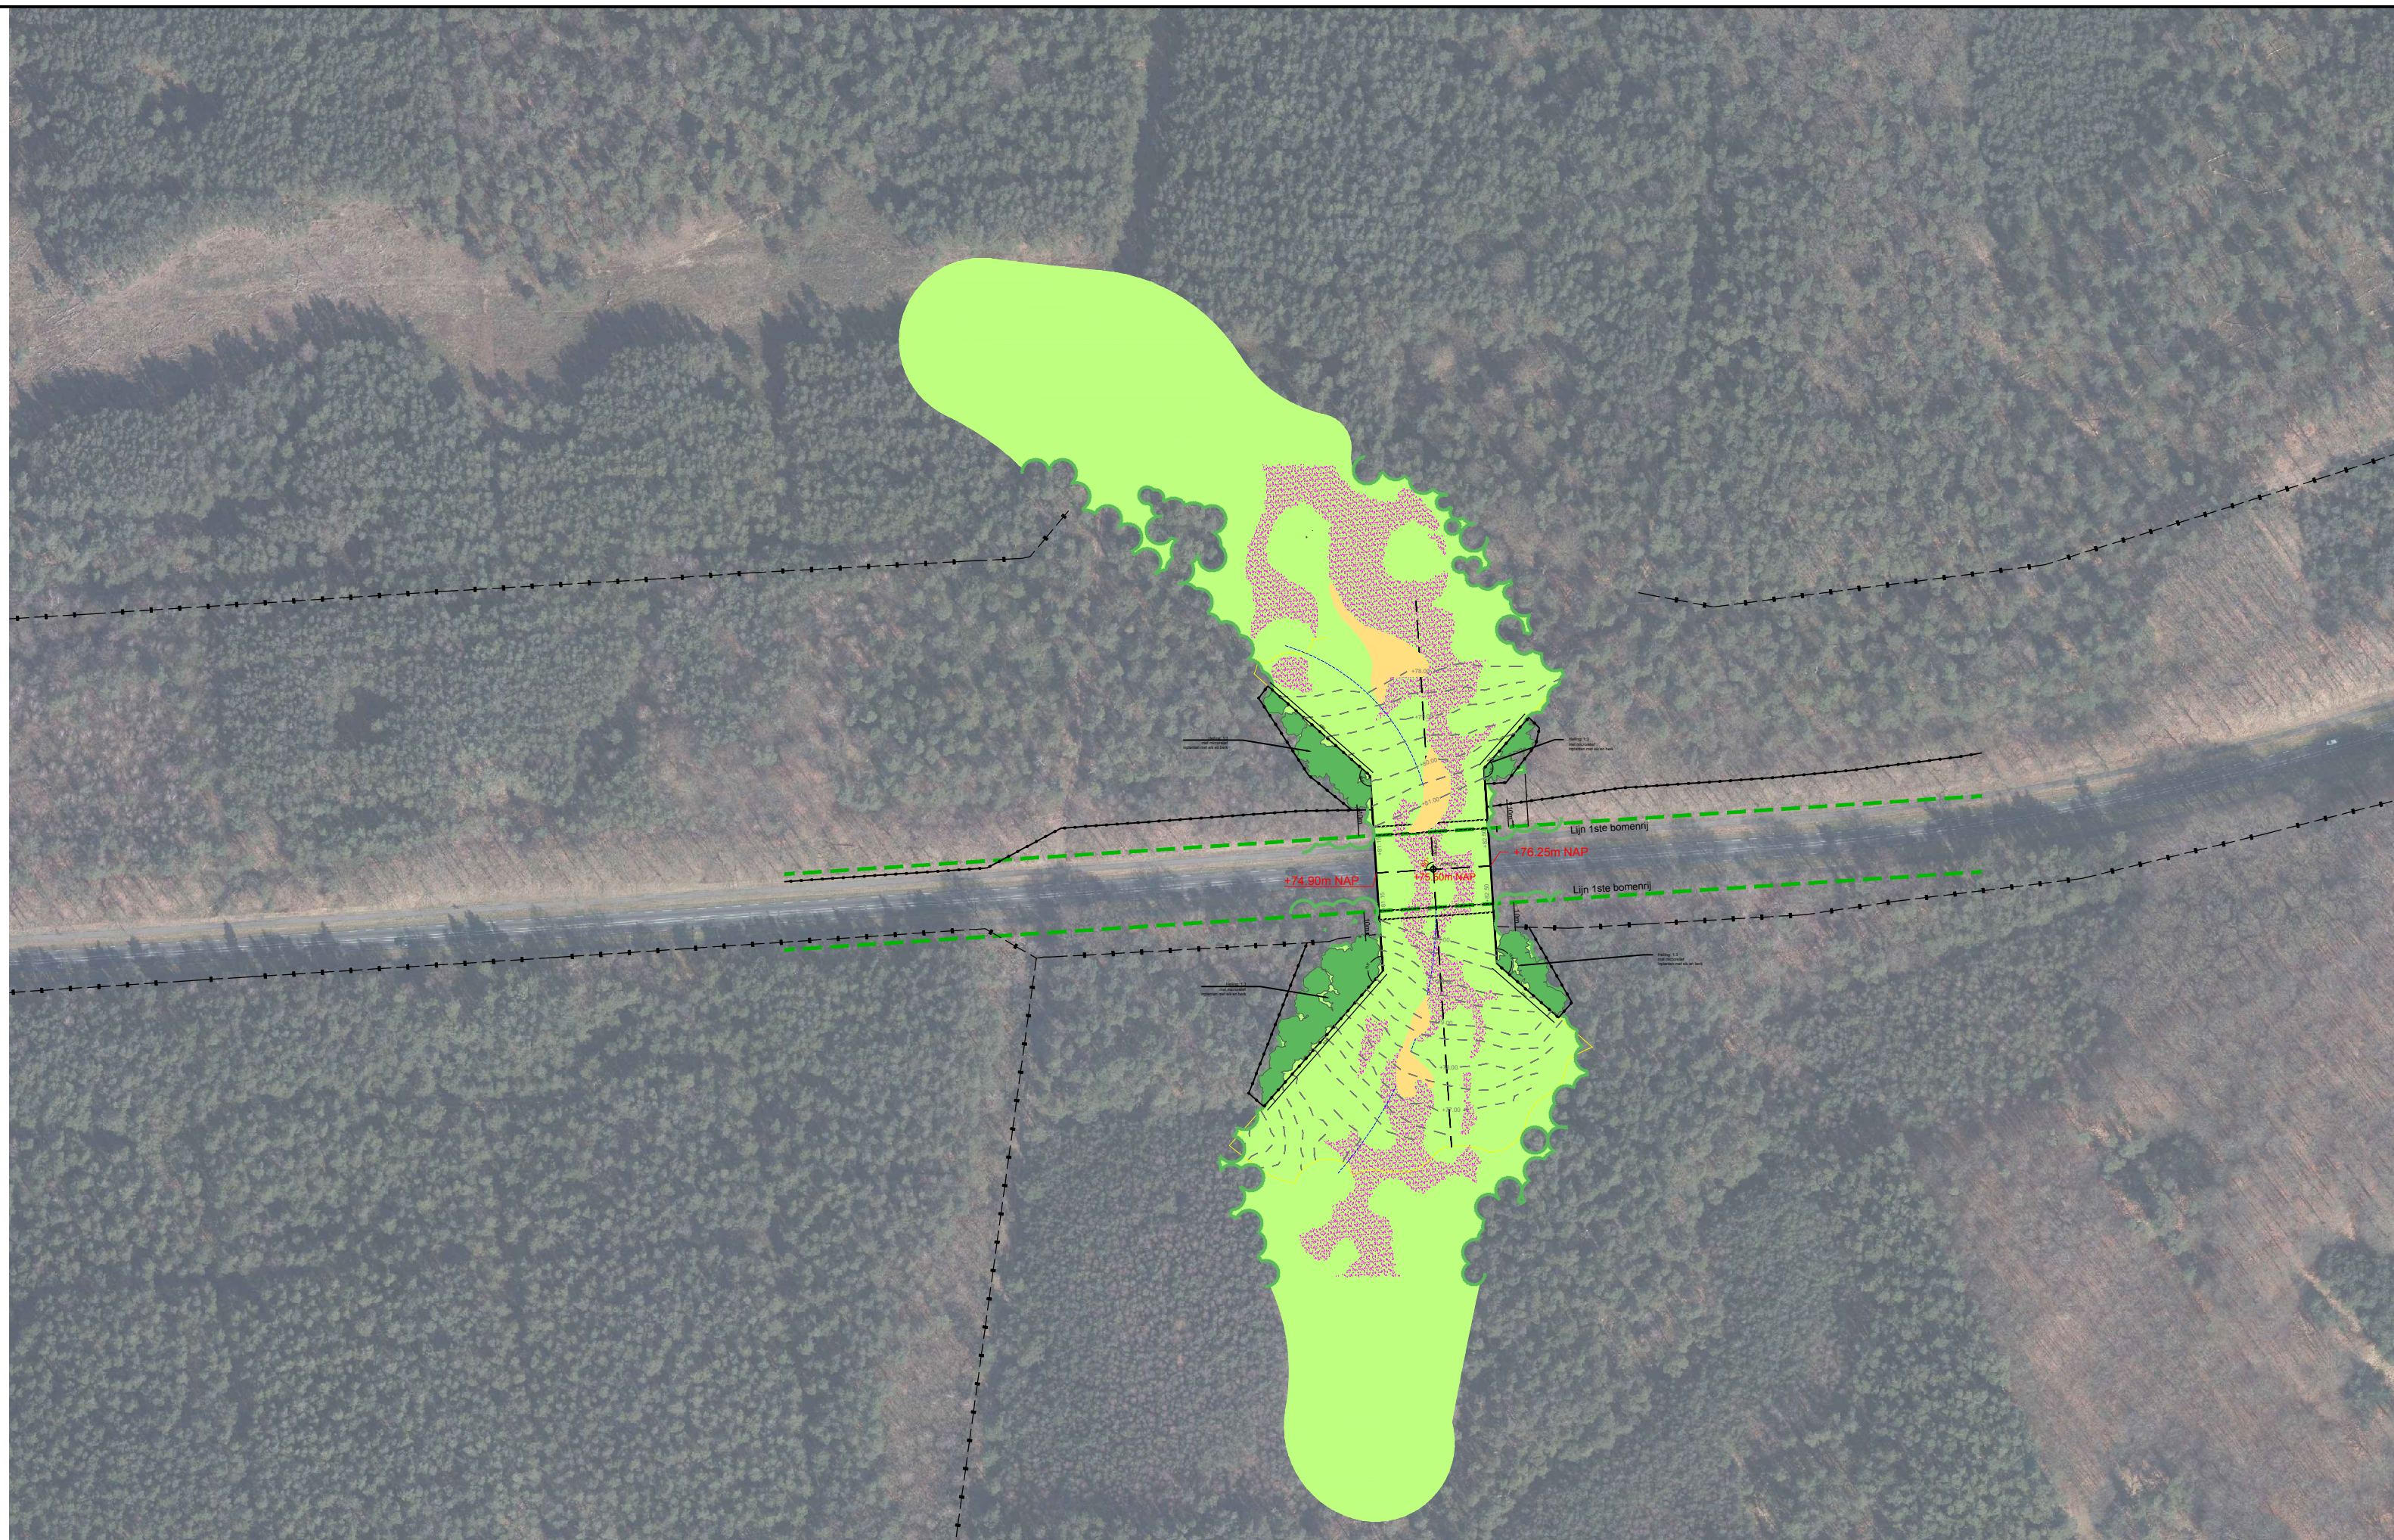


Zoekgebied corridor
Schaal 1:500

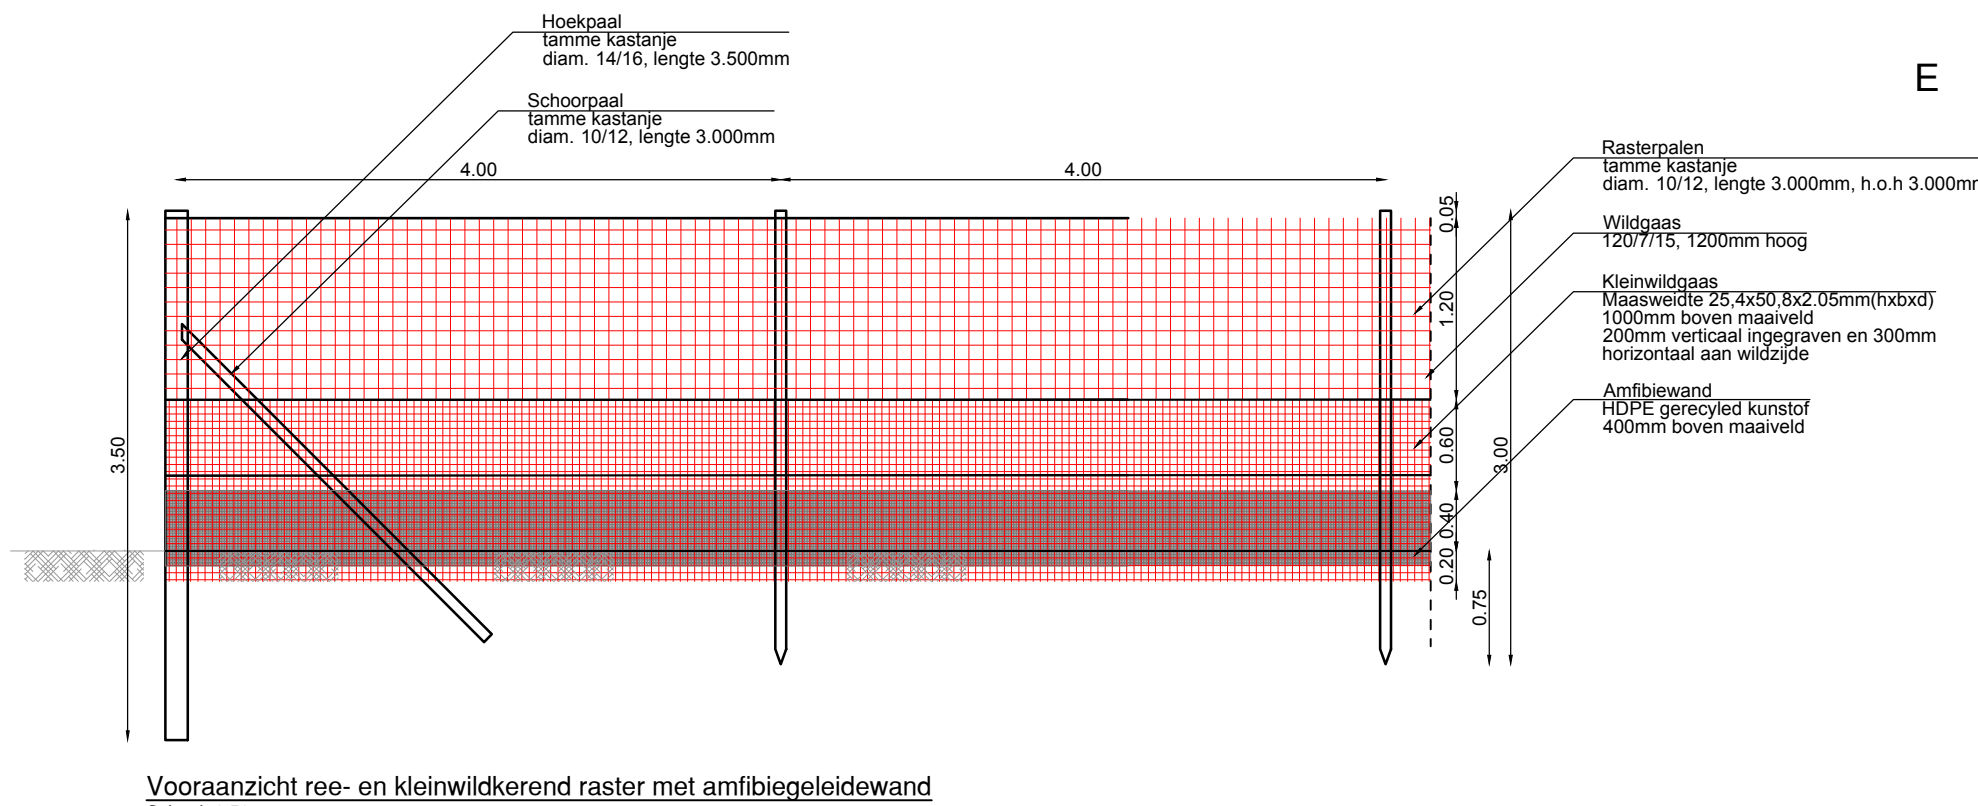


Voorwaanzicht ree- en kleinwiderend raster met afbieg geleidewand
Schaal 1:50

Zaanzicht ree- en kleinwiderend raster met afbieg geleidewand
Schaal 1:50

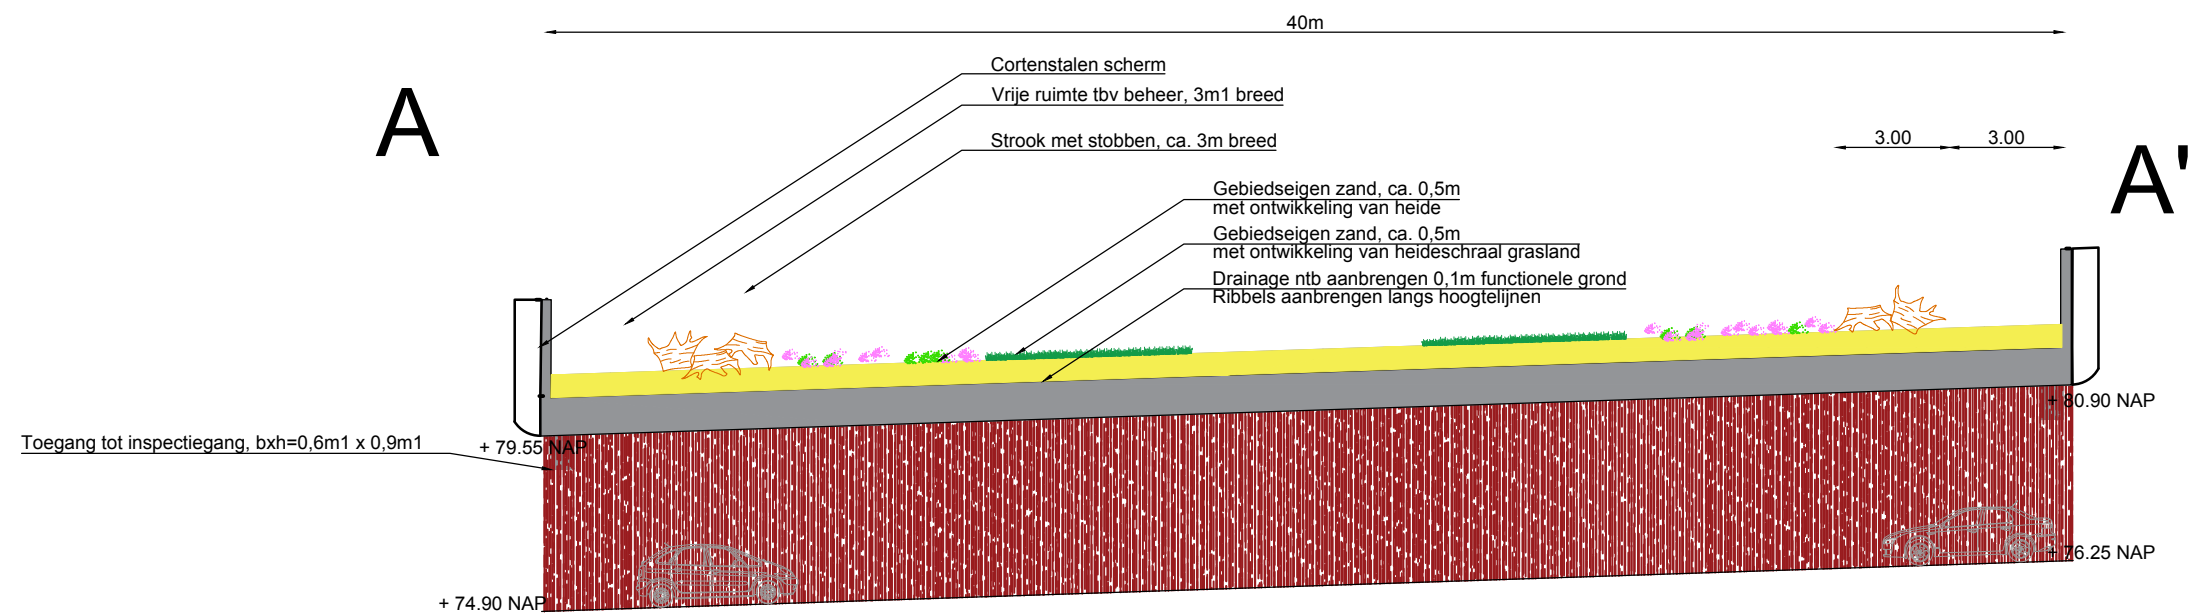


Detailuitwerking cortenstalen scherm
Schaal 1:50

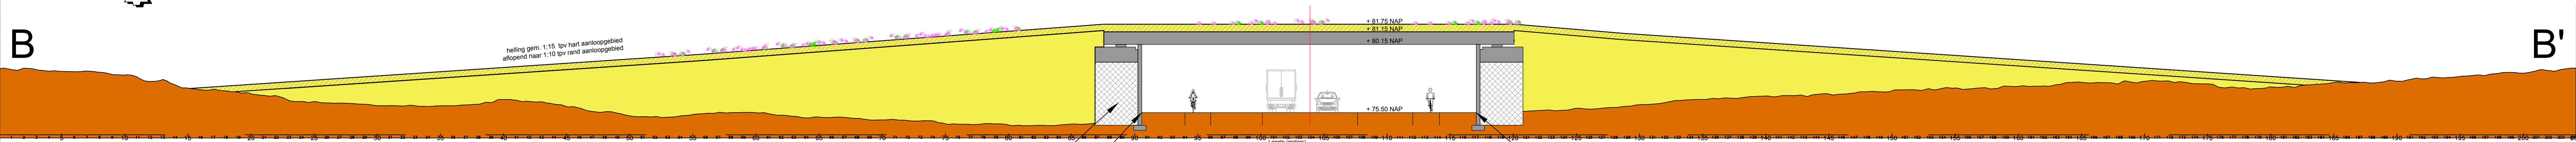

Gewapende grond dimensionering ntb

Exacte locatie muur afstemmen op lijn 1ste bomenrij (zie BKP) Dimensionering zie notitie W16094_NOT005.

Exacte locatie muur afstemmen op lijn 1ste bomenrij (zie BKP) Dimensionering zie notitie W16094_NOT005.

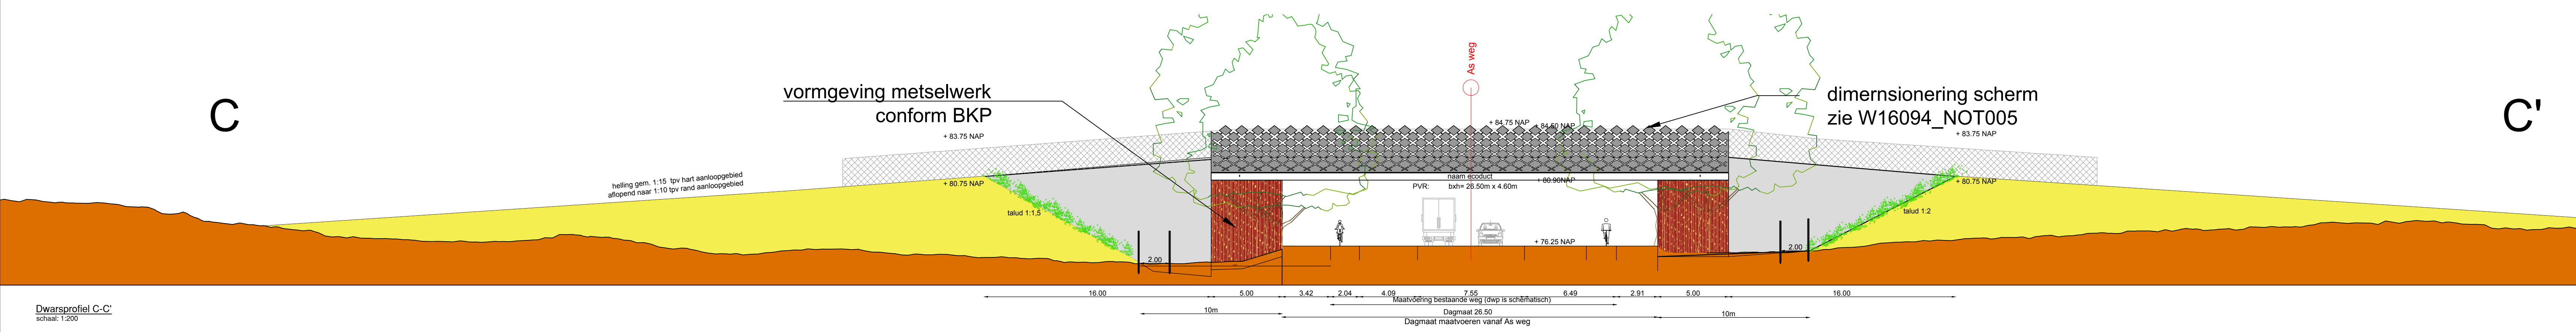

vormgeving metselwerk conform BKP

dimernsionering scherm zie W16094_NOT005

Verklaring profielen

- Reeds aanwezige ondergrond
- Aan te vullen grond
- Gedektegevel schraaf zand dikte 50cm
- Beton in doorsnede
- Beton in aanzicht
- Gewapende grond
- Verticaal metselwerk

Maten in meters
Materiaalmaten in millimeters
Hoogtematen t.o.v. N.A.P.
Voor het bepalen van huidige hoogtes is uitgegaan van www.pdok.nl;
AHN 2, kaartblad 33an1 en 33an2, maaiveldraster 0,5m
Locatie bestaande bomen is volgens inmeting indicatief

Project					 Eelerwoude Kleurt het landelijk gebied	
VO Ecoducten N344 en N302						
Onderdeel						
Inrichtingstekening Voorontwerp ecoduct N344						
Opdrachtgever						
Provincie Gelderland						
Version	Wissings	Datum	Getekend	Seinen	Projectnummer	Formaat
201	Aanplant	11-09-2017	CP	JvdV	6284	A0
202	Hellend dek	11-10-2017	CP	JvdV	Schaal 1 op 500	Inventarisatiedatum
203	Definitief VO	17-11-2017	GJS	JvdV	Tekeningnummer	Bijlagennummer
					Gekend	
					GJS	Datum aanmaken 28-06-2017
					Definitief	