


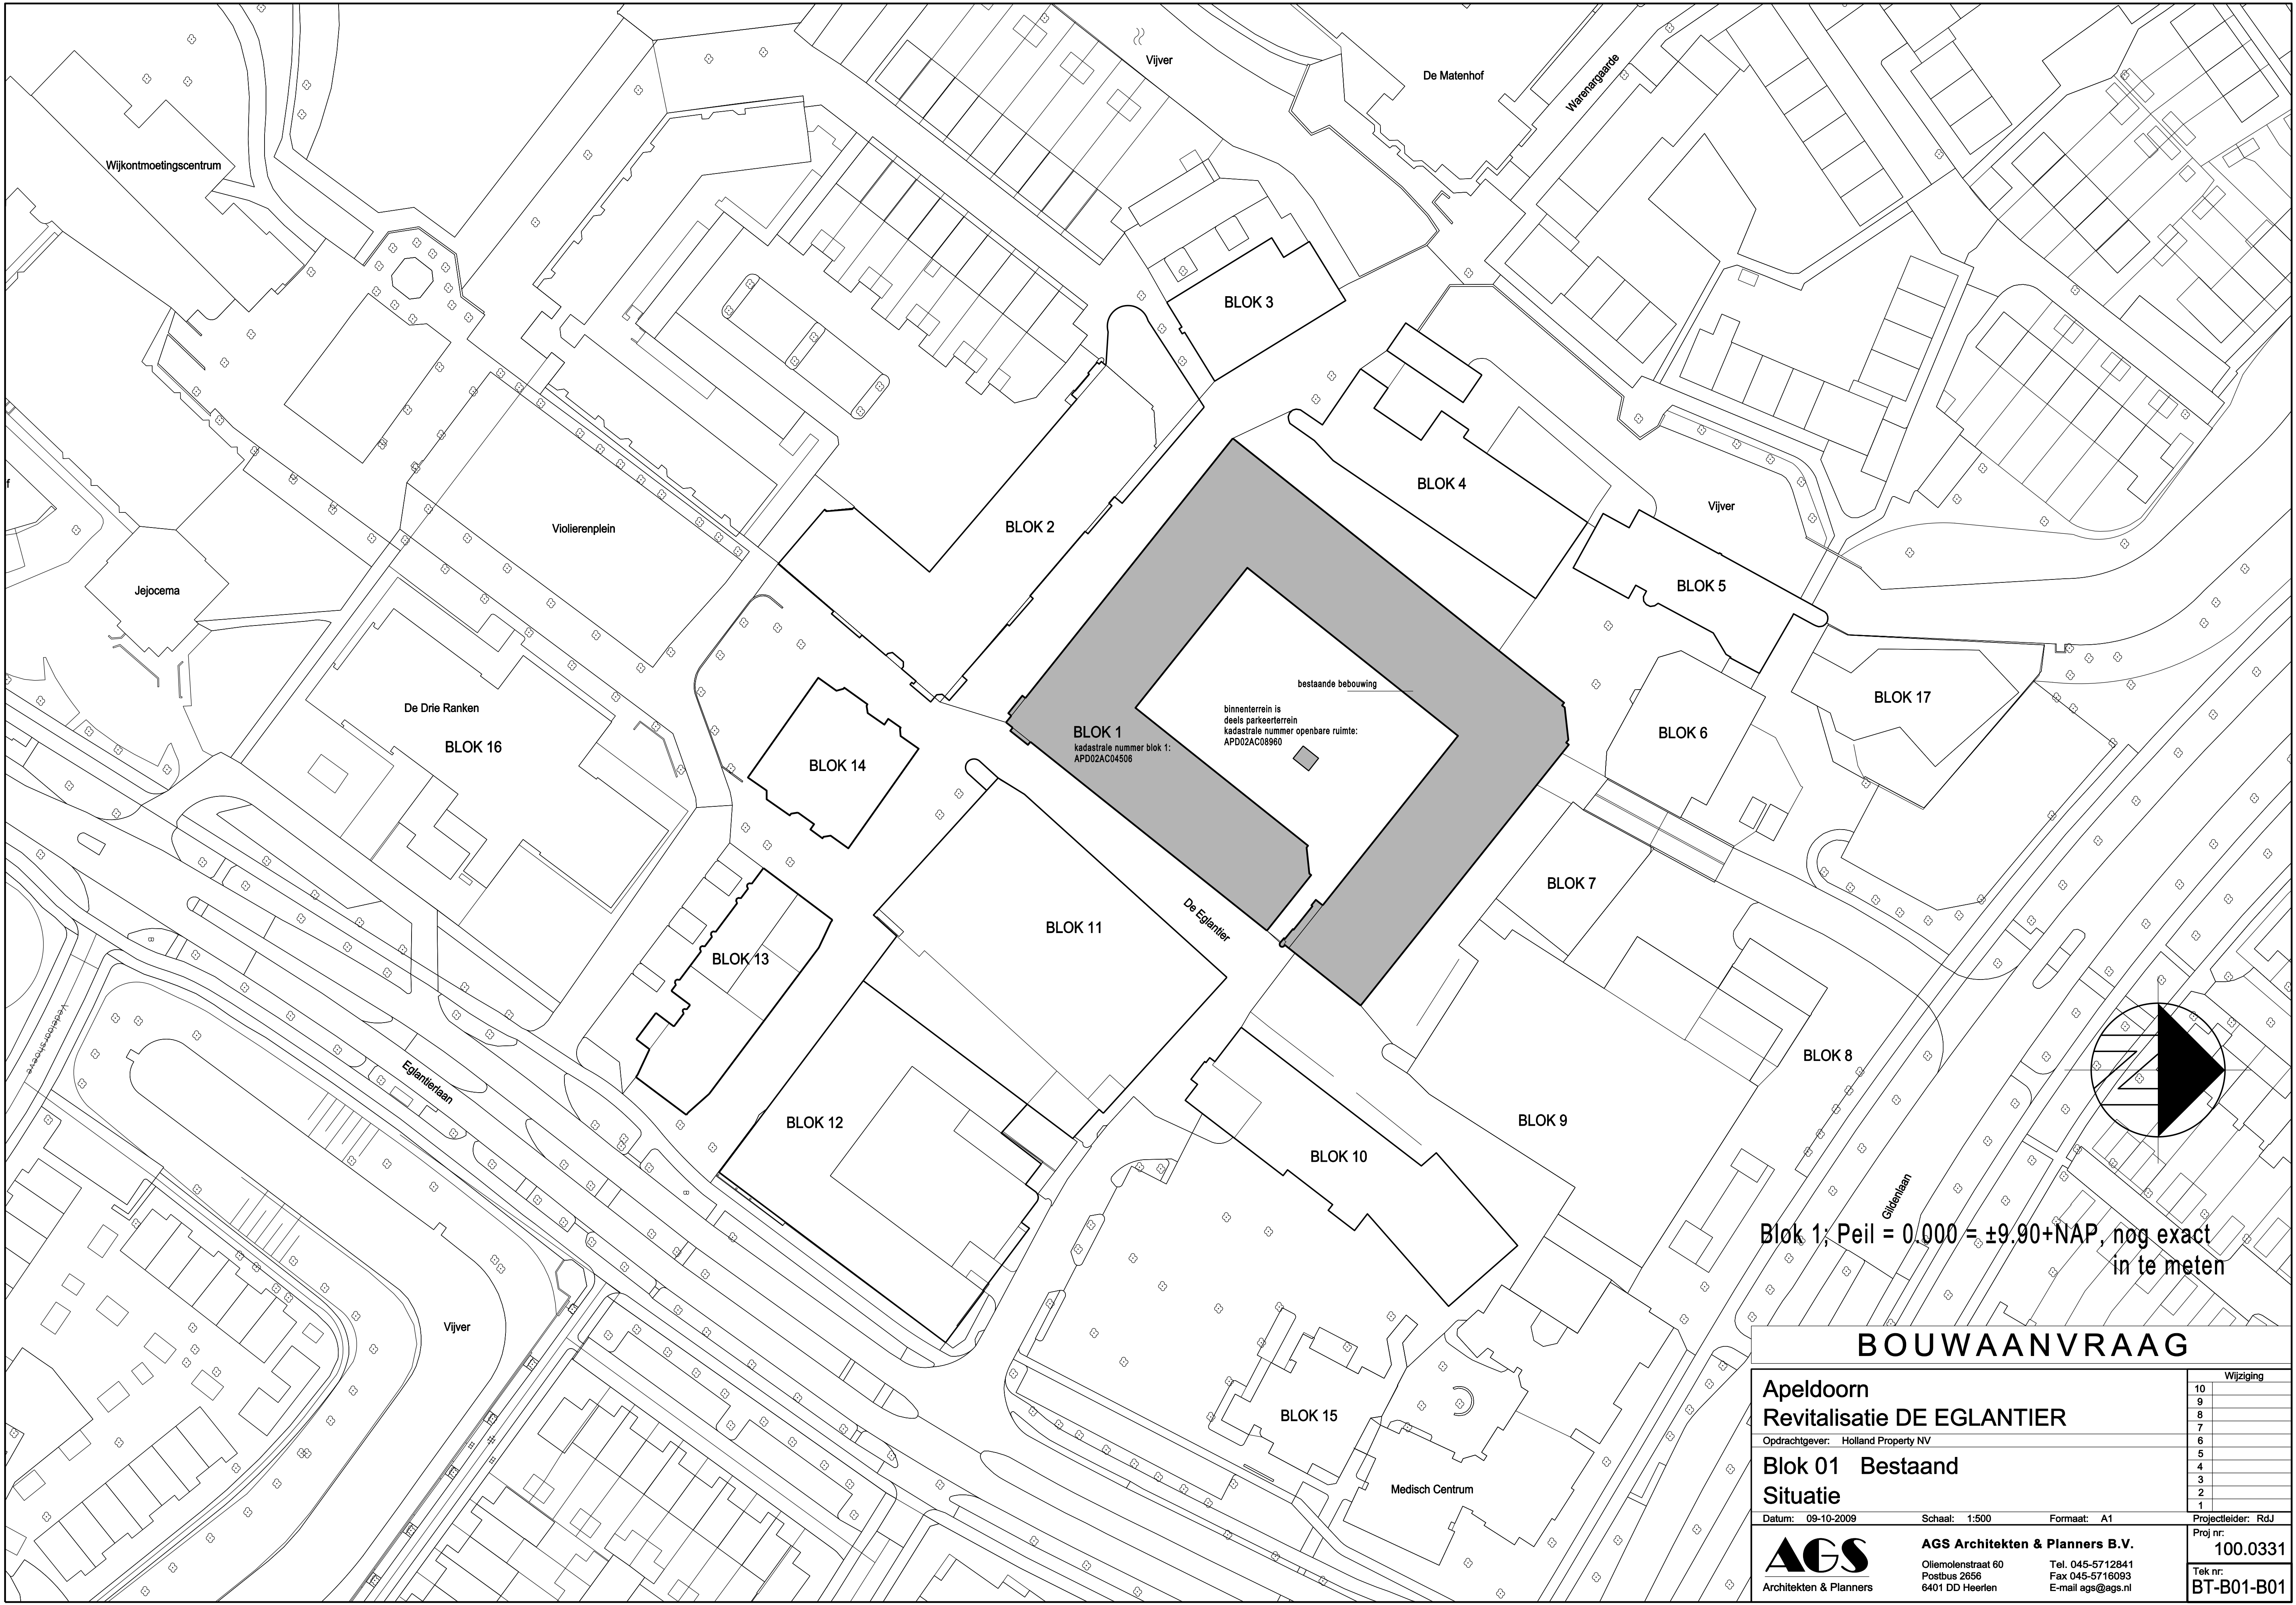

Blok 1; Peil = 0.000 = ±9.90+NAP, nog exact
in te meten

BOUWAANVRAAG

Apeldoorn

Revitalisatie DE EGLANTIER

Opdrachtgever: Holland Property NV

Blok 01 Bestaand

Situatie

Wijziging
10
9
8
7
6
5
4
3
2
1

Datum: 09-10-2009 Schaal: 1:500 Formaat: A1

AGS
Architekten & Planners


AGS Architecten & Planners B.V.
Oliemolenstraat 60
Postbus 2656
6401 DD Heerlen

Tel. 045-5712841
Fax 045-5716093
E-mail ags@ags.nl


Projectleider: RdJ

Proj nr: 100.0331


Tek nr: BT-B01-B01

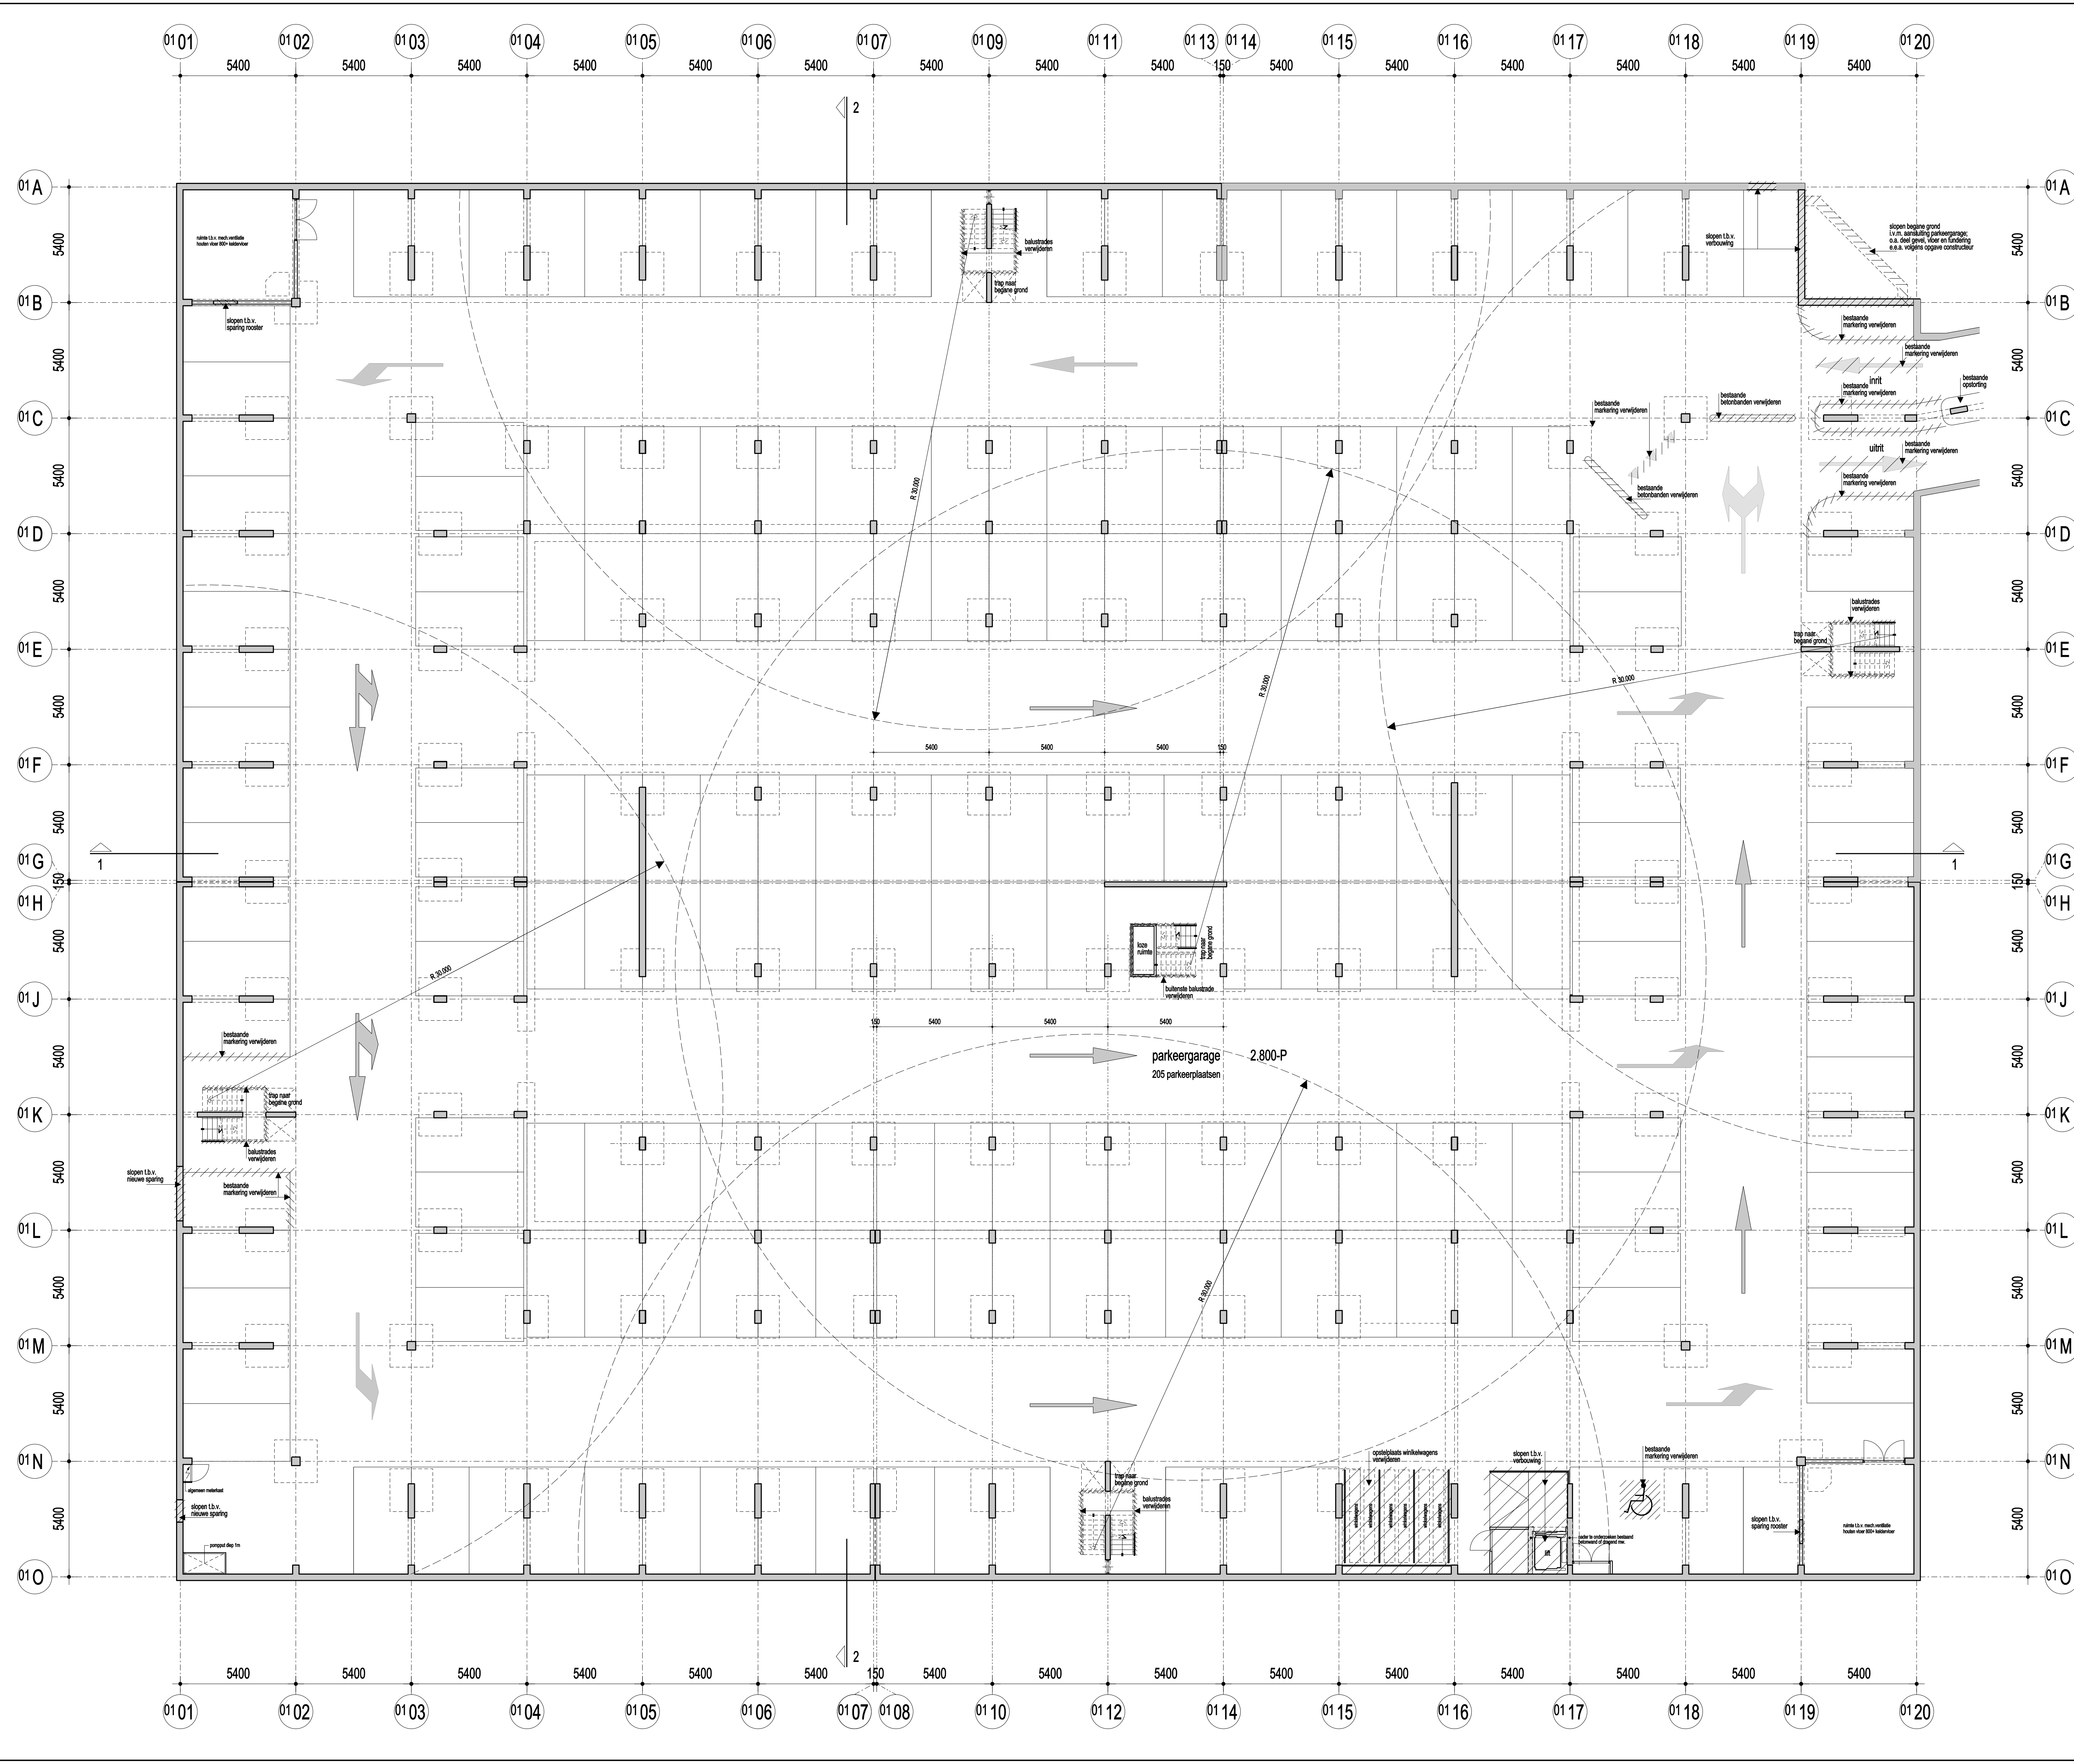

- RENVOOI SLOOPWERK**
- te slopen / verwijderen bouwdeelen
- Aangegeven te slopen onderdelen zijn ter indicatie dit te controleren / af te stemmen door vergelijking van de bestaande toestand met de nieuwe toestand
 - De betonnen kolommen en wanden in de als sloopwerk aangegeven onderdelen handhaven tenzij anders aangegeven
 - Voor het sloopwerk van constructie onderdelen zijn de gegevens van de constructeur maatgevend
 - Het al dan niet verwijderen van de bestaande afwerkvoeren wordt i.o.m. de huurder en verhuurder bepaald
 - Positie bestaande meterkasten (m.k.) is indicatief, i.h.w. nader op te nemen

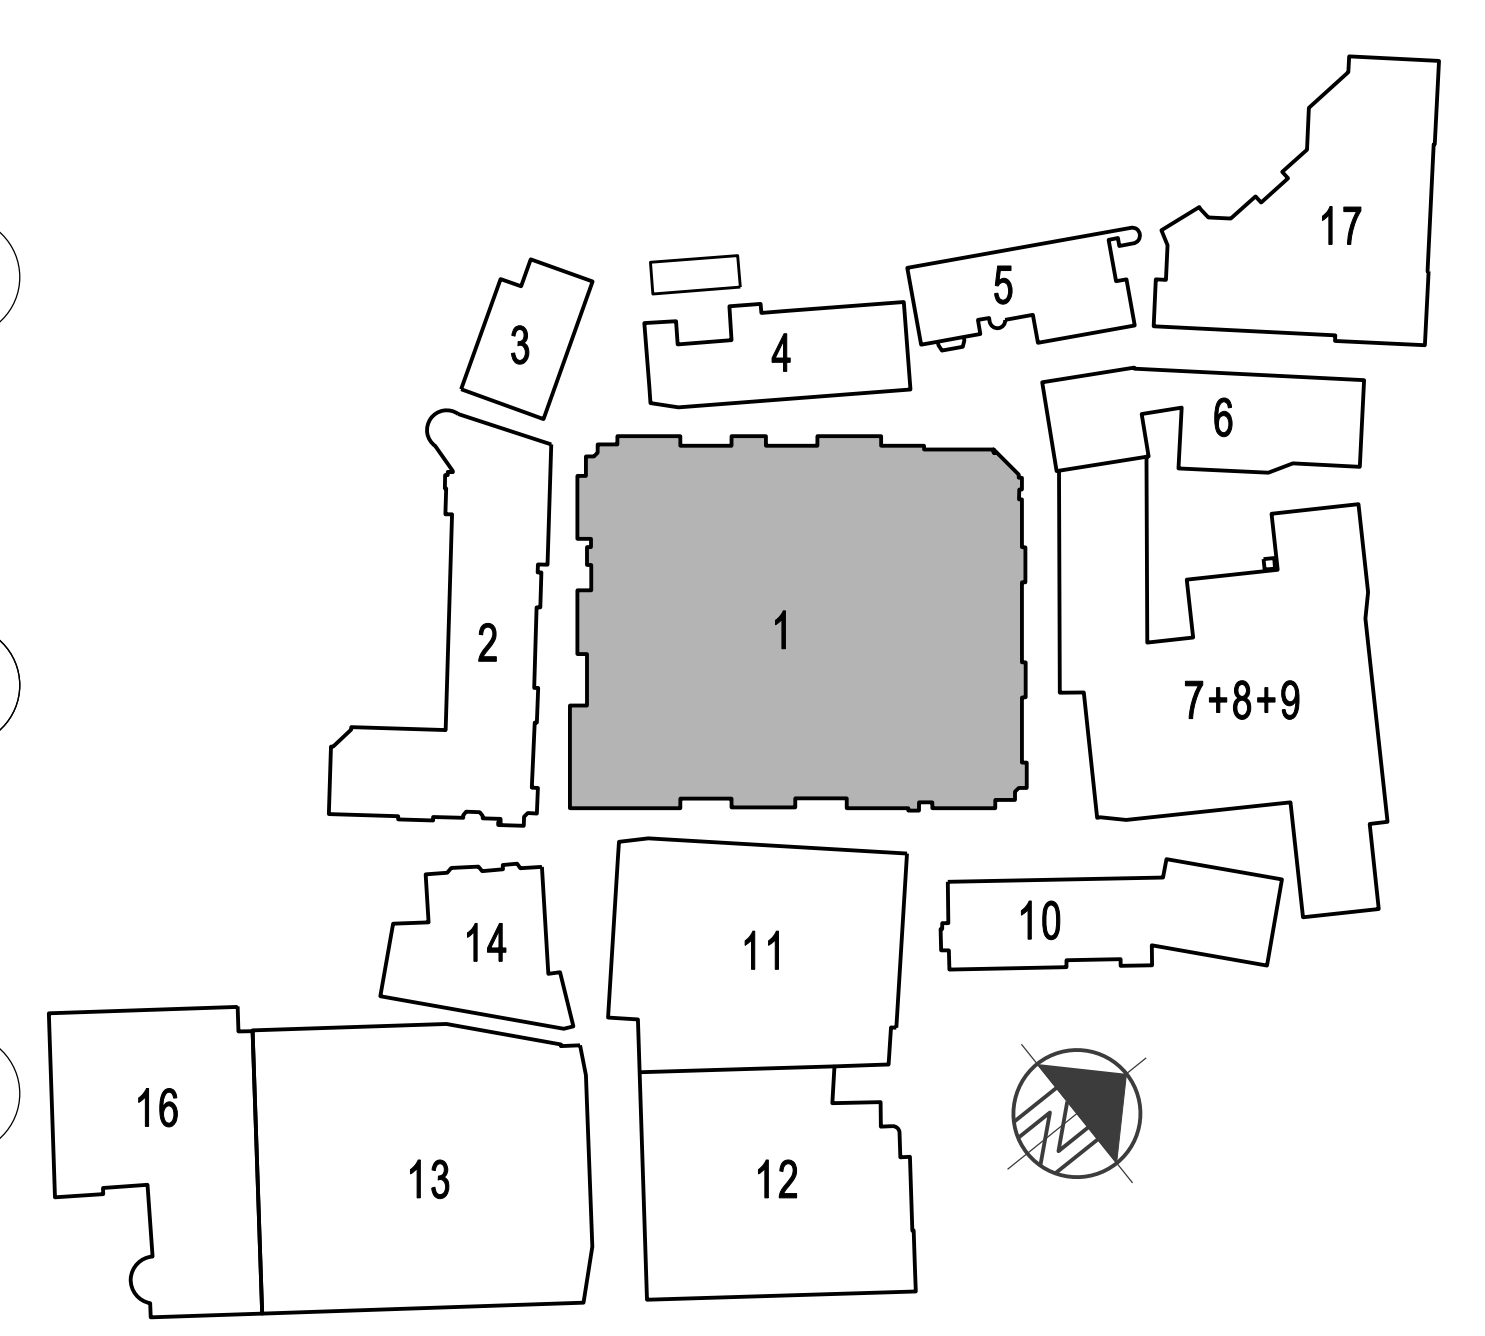


BOUWAANVRAAG	
Apeldoorn	
Revitalisatie DE EGLANTIER	
Opdrachtgever: Holland Property NV	
Blok 01 Bestaand	
Laag -1 Parkeergarage	
Datum: 09-10-2009	Schaal: 1:100
Formaat: A0	Projectleider: RdJ
AGS Architecten & Planners B.V.	
Oliemolenstraat 60 Postbus 2056 6401 DD Heerlen	Tel. 045-571 2841 Fax 045-571 6003 E-mail ags@ags.nl
Proj. nr.: 100.0331	
Tek. nr.: BT-B01-B02	

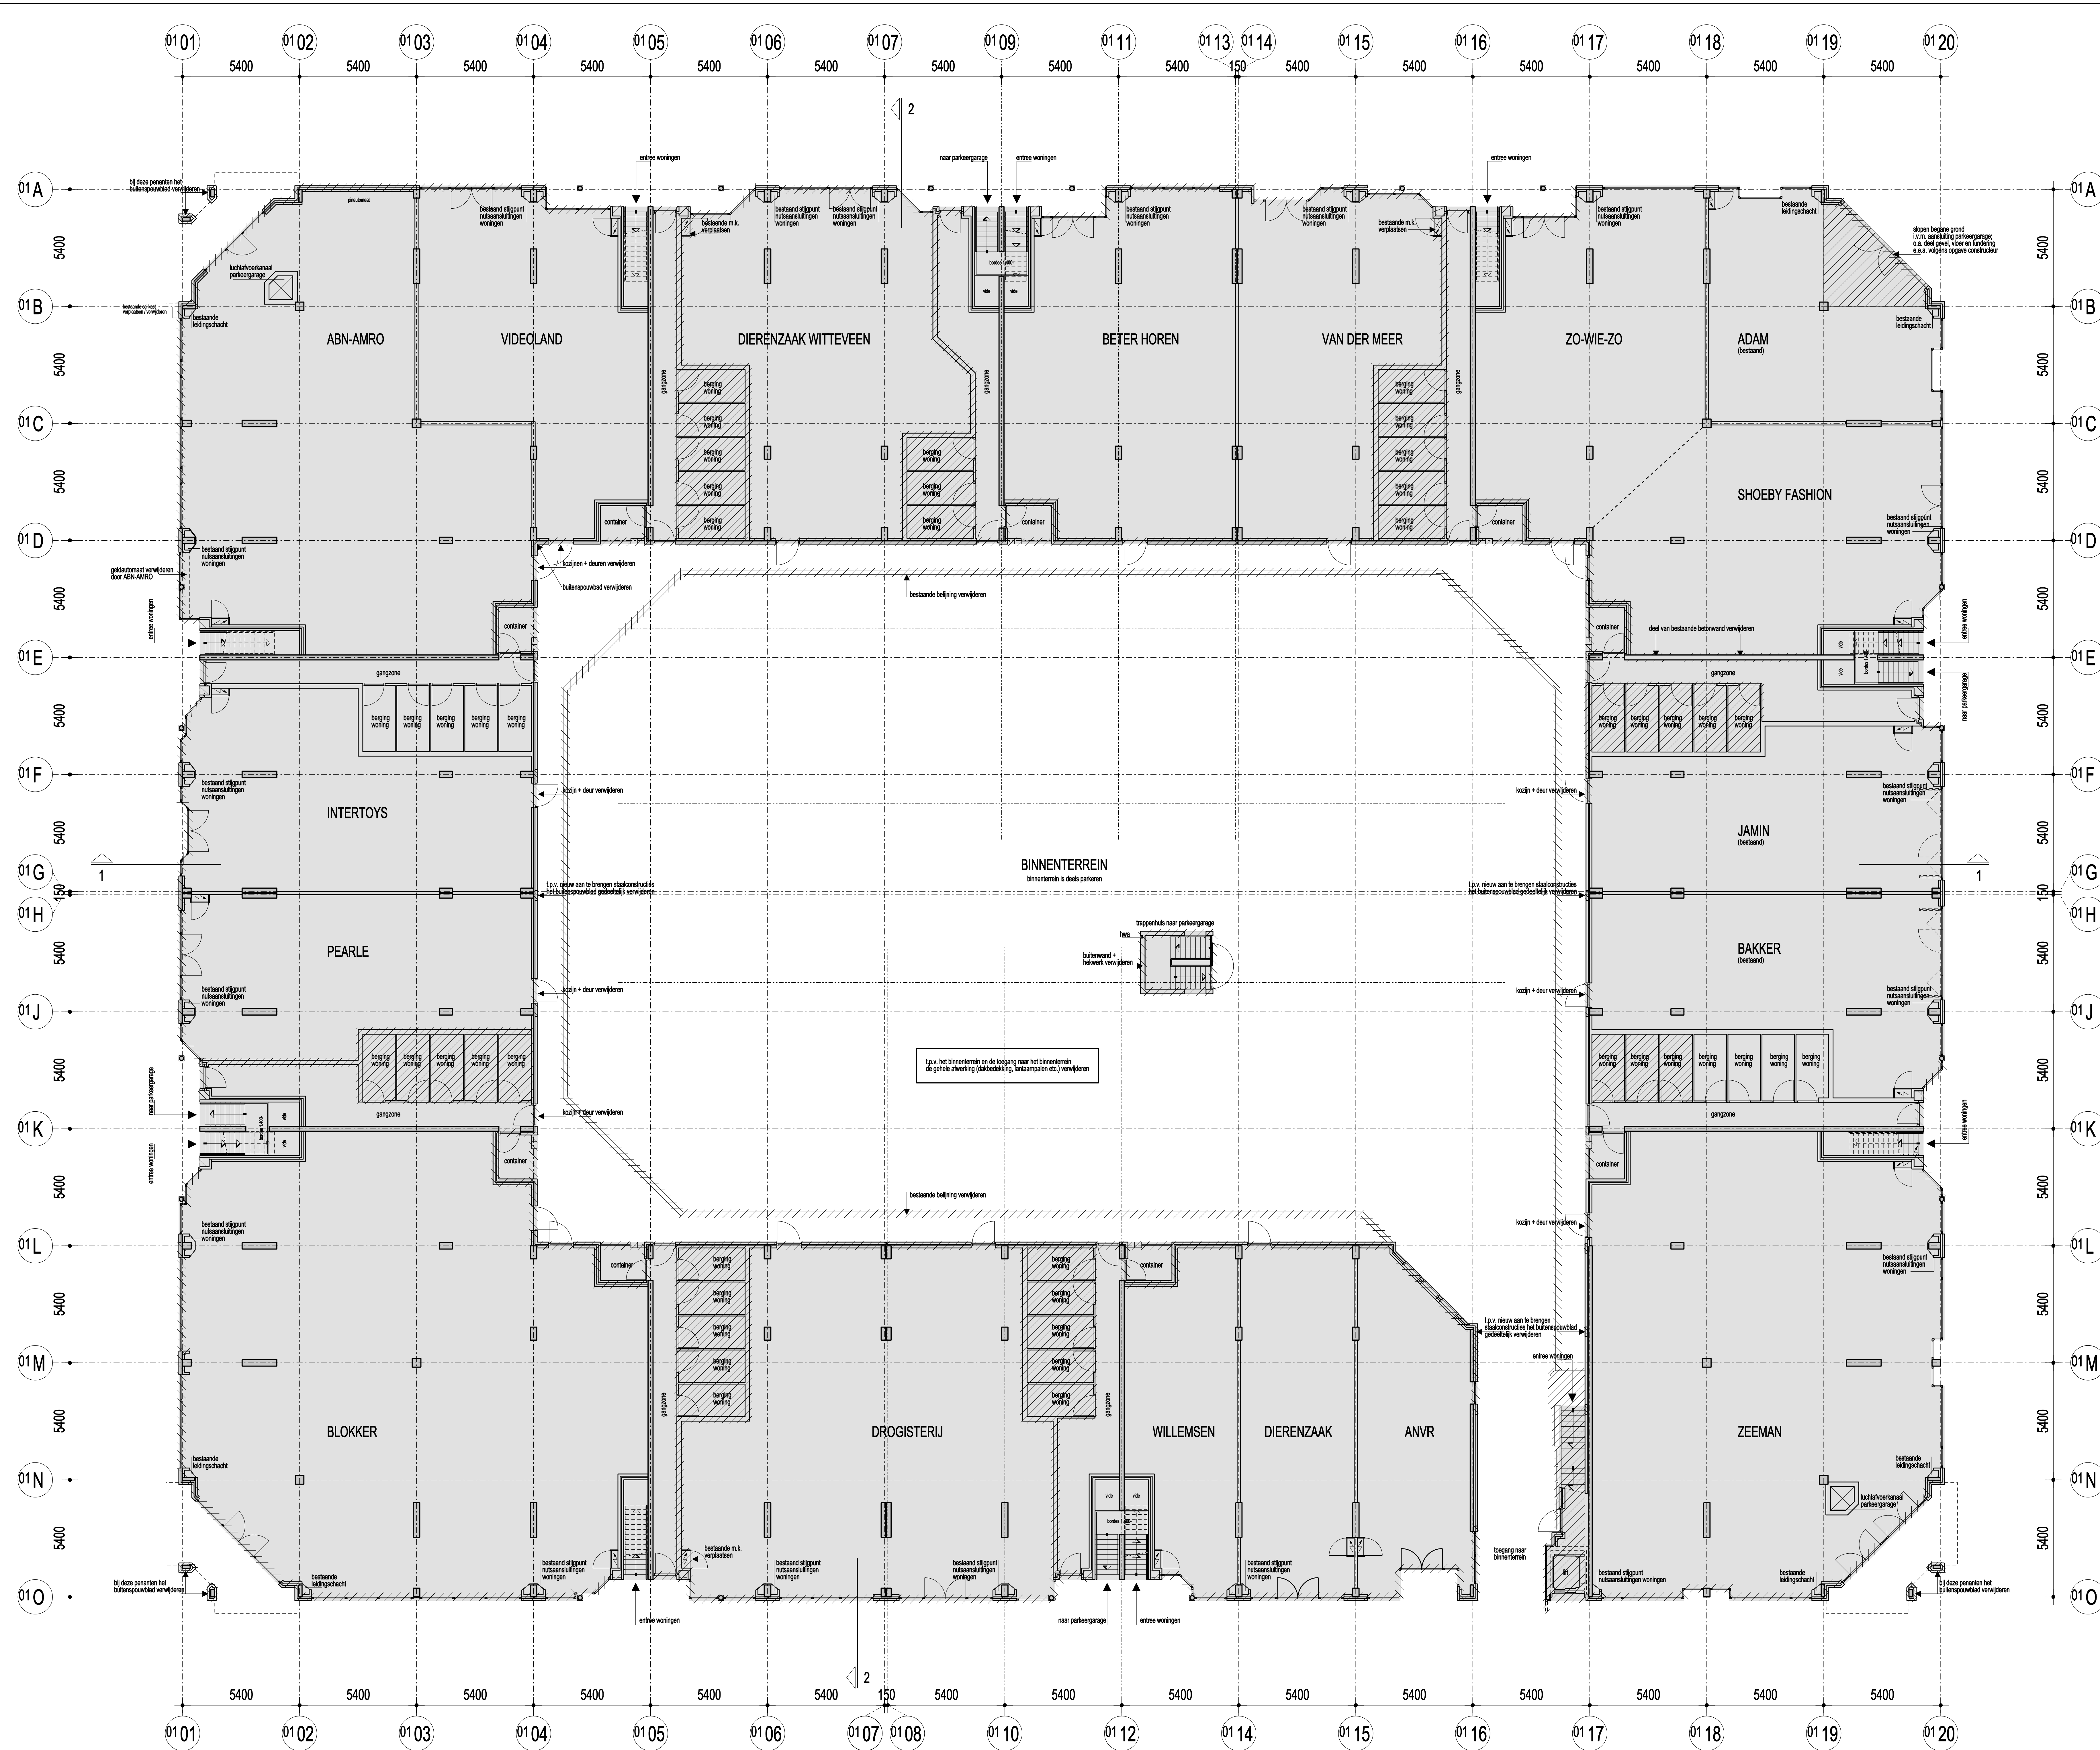


RENVOL SLOOPWERK

te slopen / verwijderen bouwdeelen


- Aangegeven te slopen onderdelen zijn ter indicatie dit te controleren / af te stemmen door vergelijking van de bestaande toestand met de nieuwe toestand
- De betonnen kolommen en wanden in de als sloopwerk aangegeven onderdelen handhaven tenzij anders aangegeven
- Voor het sloopwerk van constructie onderdelen zijn de gegevens van de constructeur maatgevend
- Het al dan niet verwijderen van de bestaande afwerkvloeren wordt i.o.m. de huurder en verhuurder bepaald
- Positie bestaande meterkasten (m.k.) is indicatief, i.h.w. nader op te nemen

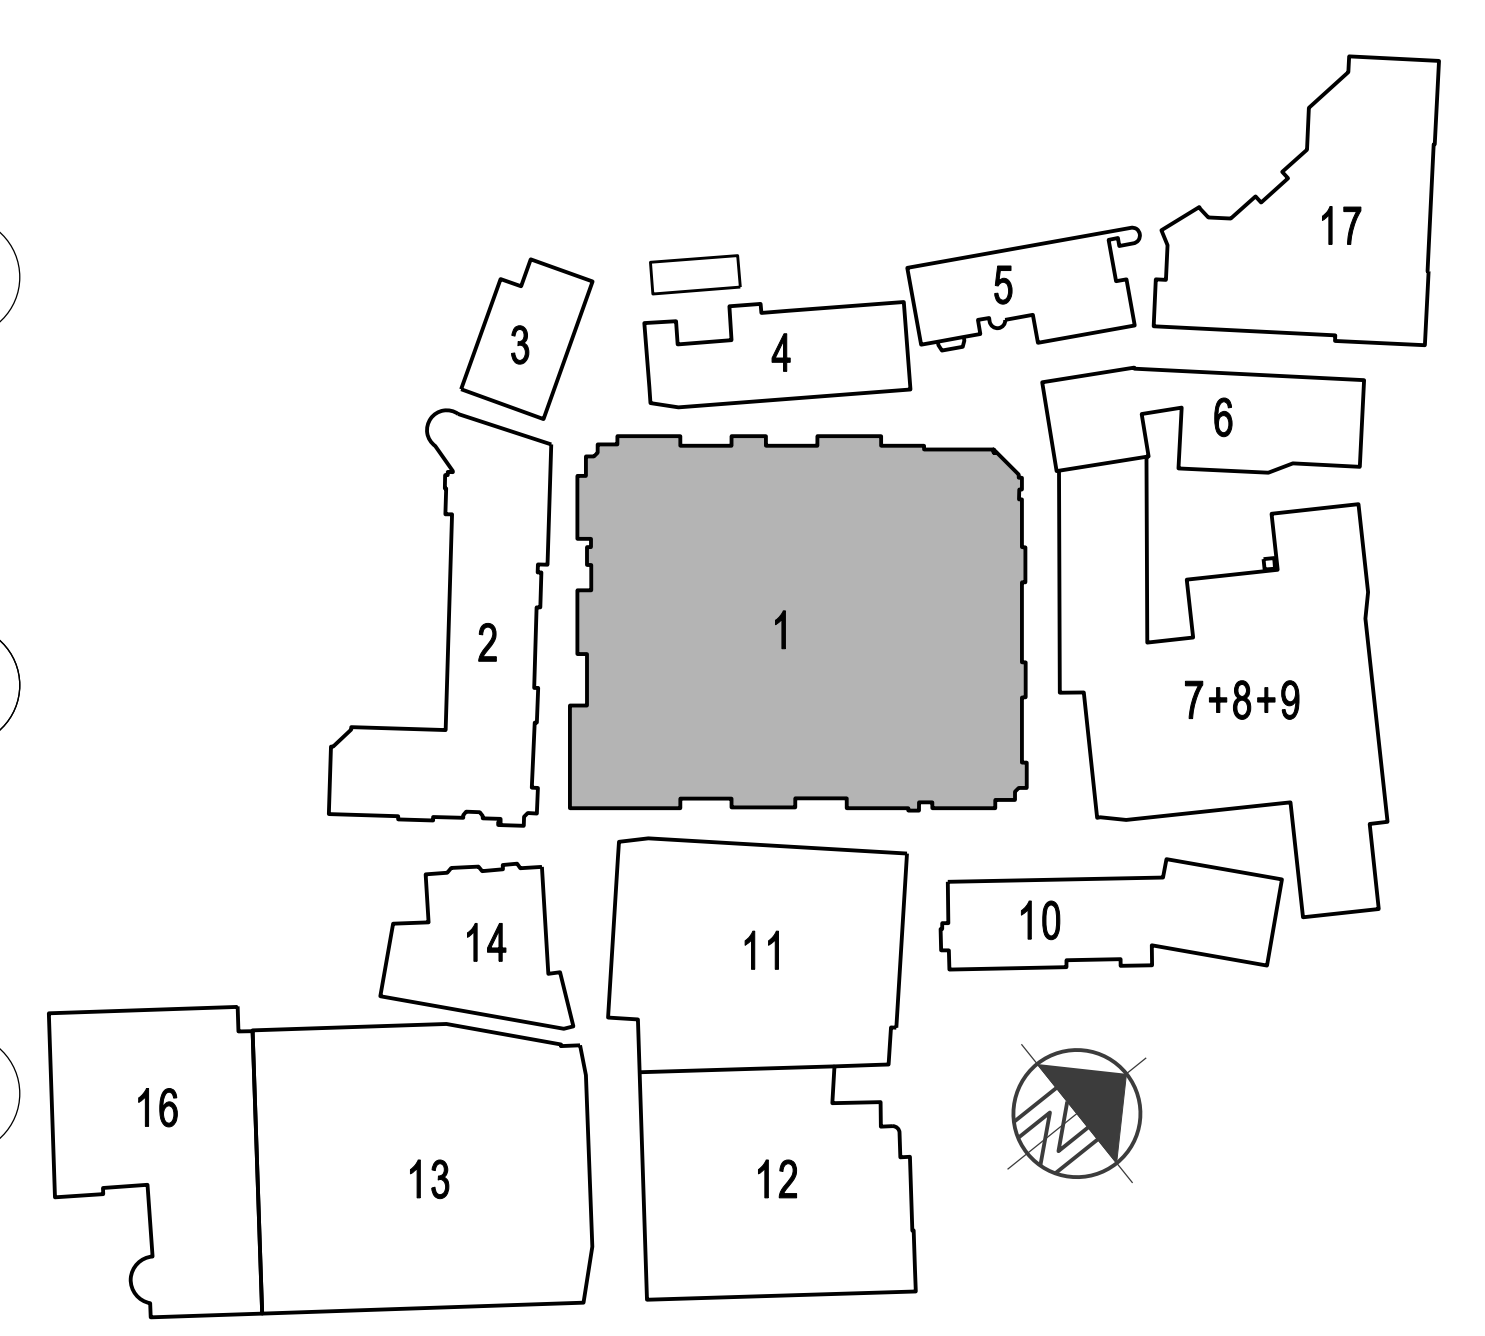


BOUWAANVRAAG	
Apeldoorn	
Revitalisatie DE EGLANTIER	
Opdrachtgever: Holland Property NV	
Blok 01 Bestaand	
Laag 0 Begane grond	
Datum: 09-10-2009	Schaal: 1:100
Formaat: A0	Projectleider: R&J
AGS Architecten & Planners B.V.	
Olimpijnenstraat 60 Postbus 2056 6401 DD Heerlen	
Tel. 045-571 12841 Fax 045-571 6003 E-mail ags@ags.nl	
Proj nr: 100.0331	Tek nr: BT-B01-B03

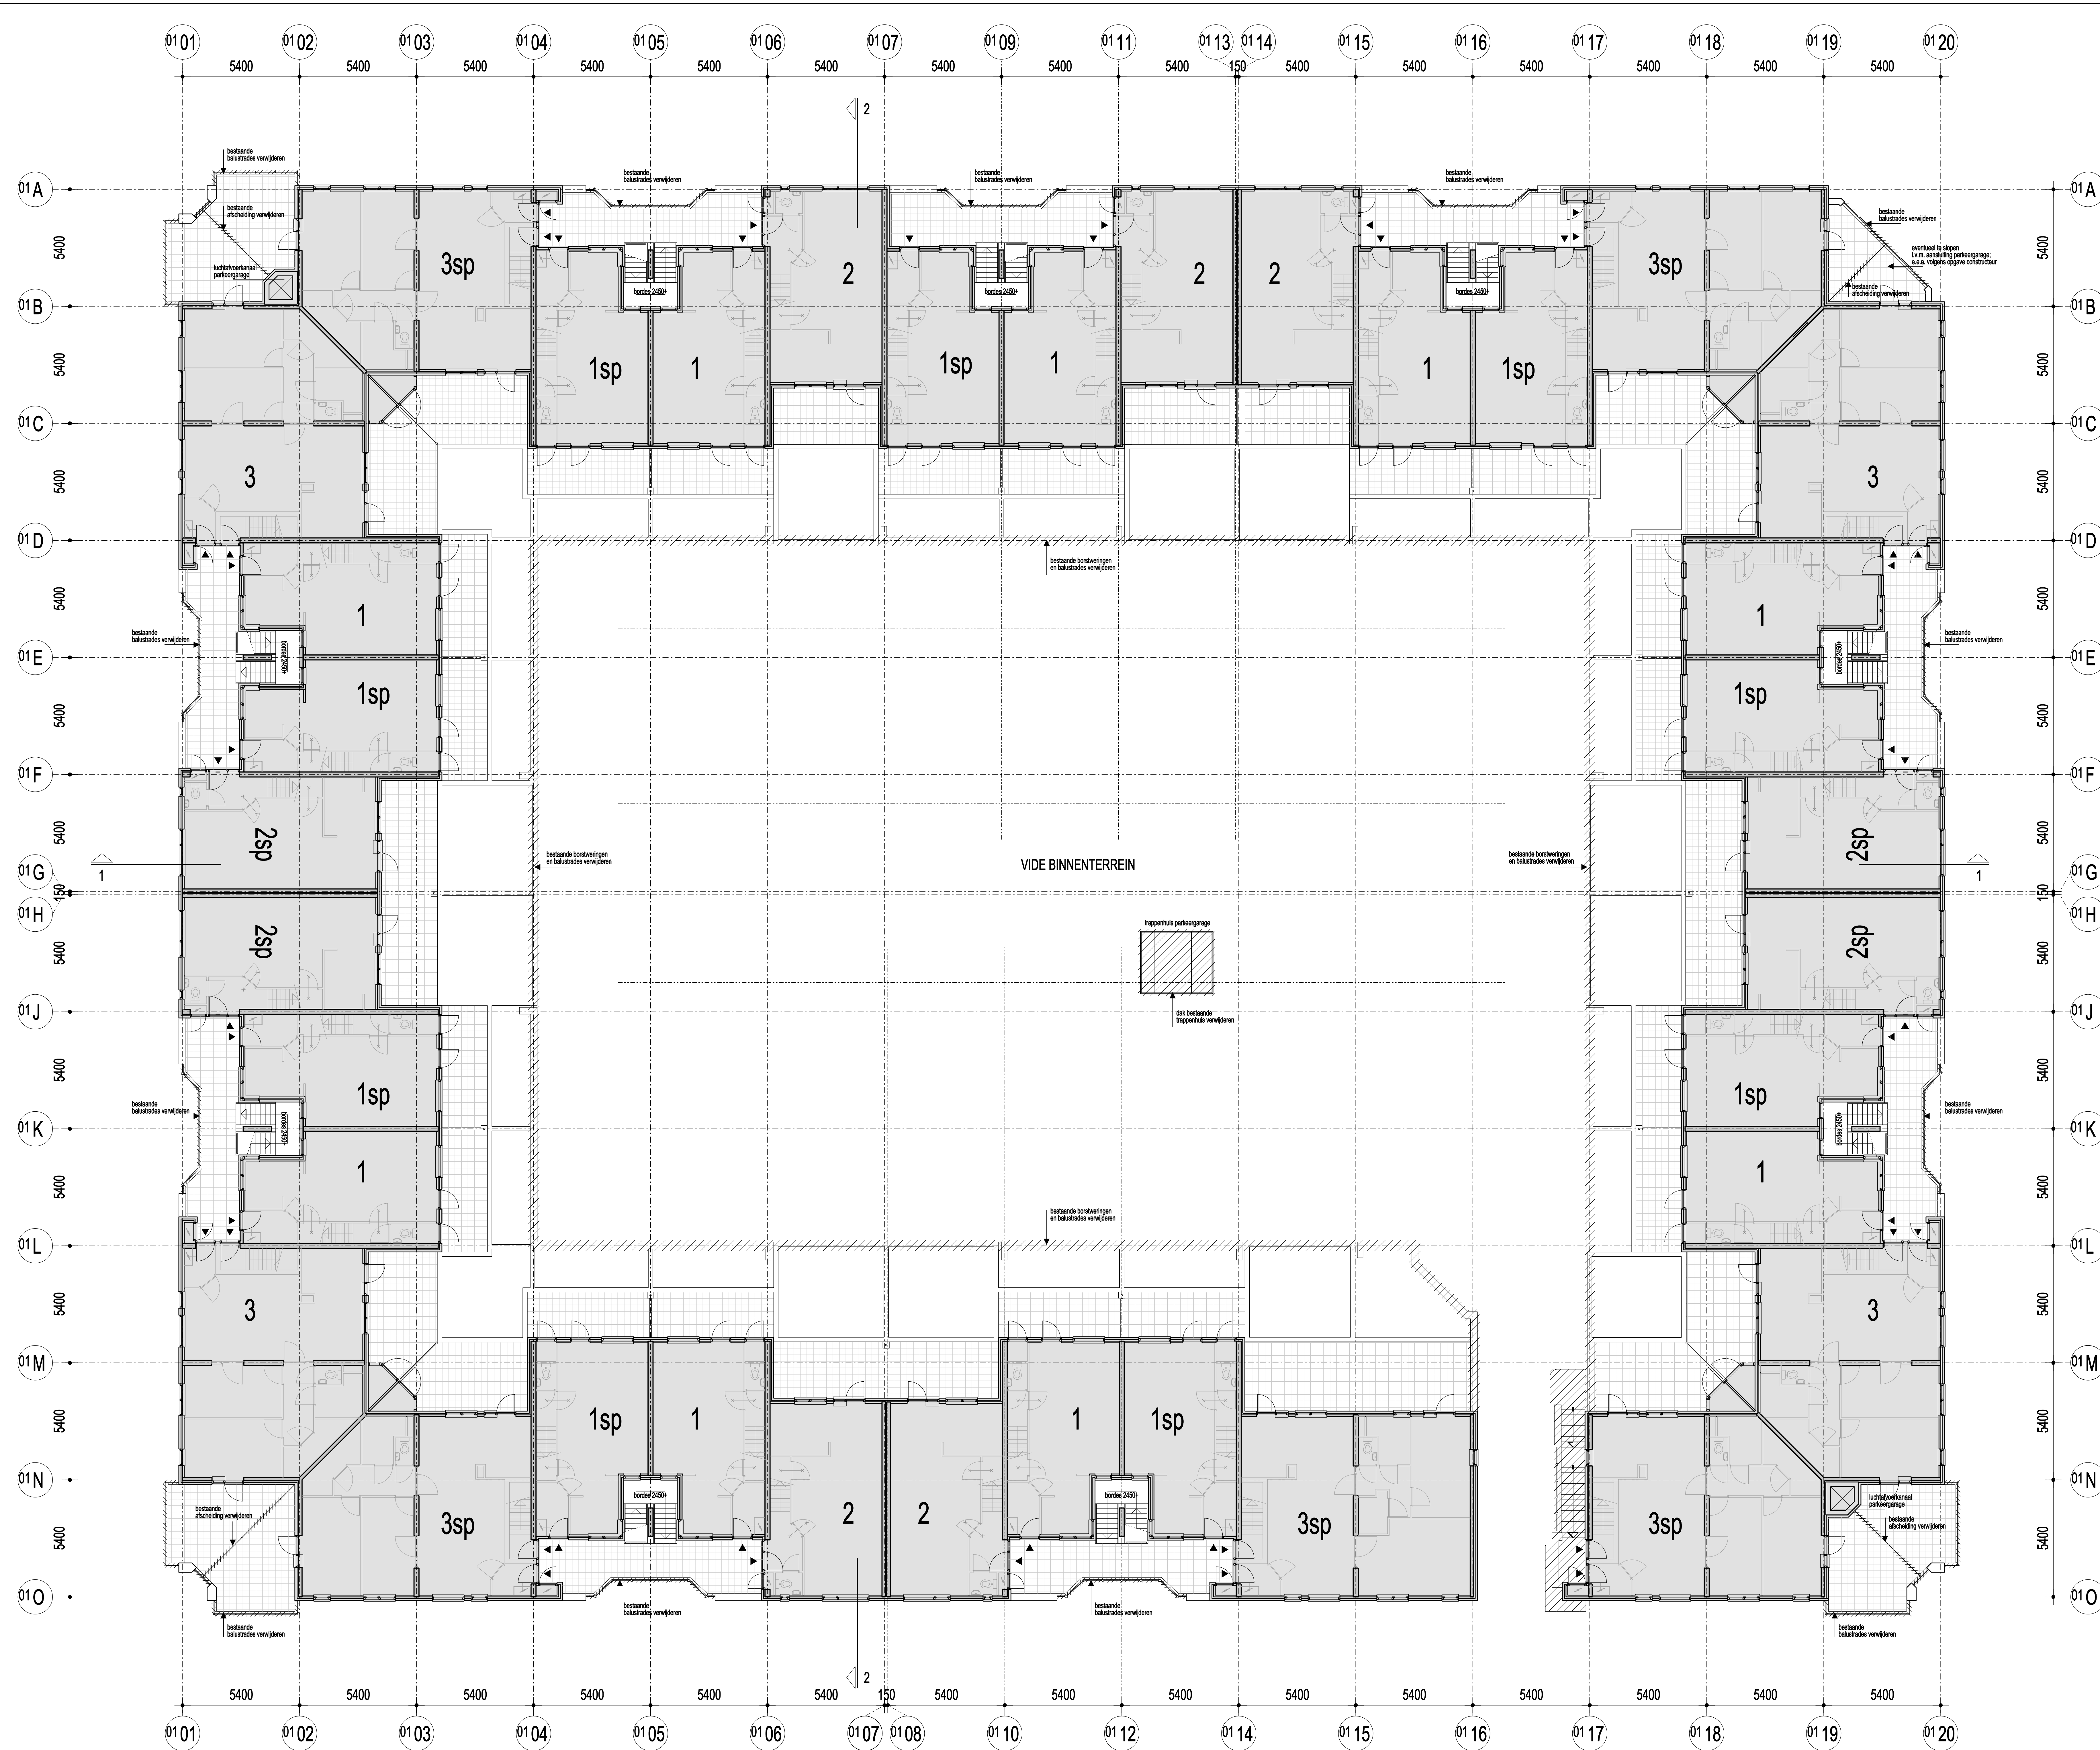

RENVOOI SLOOPWERK

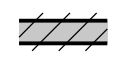 te slopen / verwijderen bouwdeelen

- Aangegeven te slopen onderdelen zijn ter indicatie dit te controleren / af te stemmen door vergelijking van de bestaande toestand met de nieuwe toestand
- De betonnen kolommen en wanden in de als sloopwerk aangegeven onderdelen handhaven tenzij anders aangegeven
- Voor het sloopwerk van constructie onderdelen zijn de gegevens van de constructeur maatgevend
- Het al dan niet verwijderen van de bestaande afwerkvloeren wordt i.o.m. de huurder en verhuurder bepaald
- Positie bestaande meterkasten (m.k.) is indicatief, i.h.w. nader op te nemen

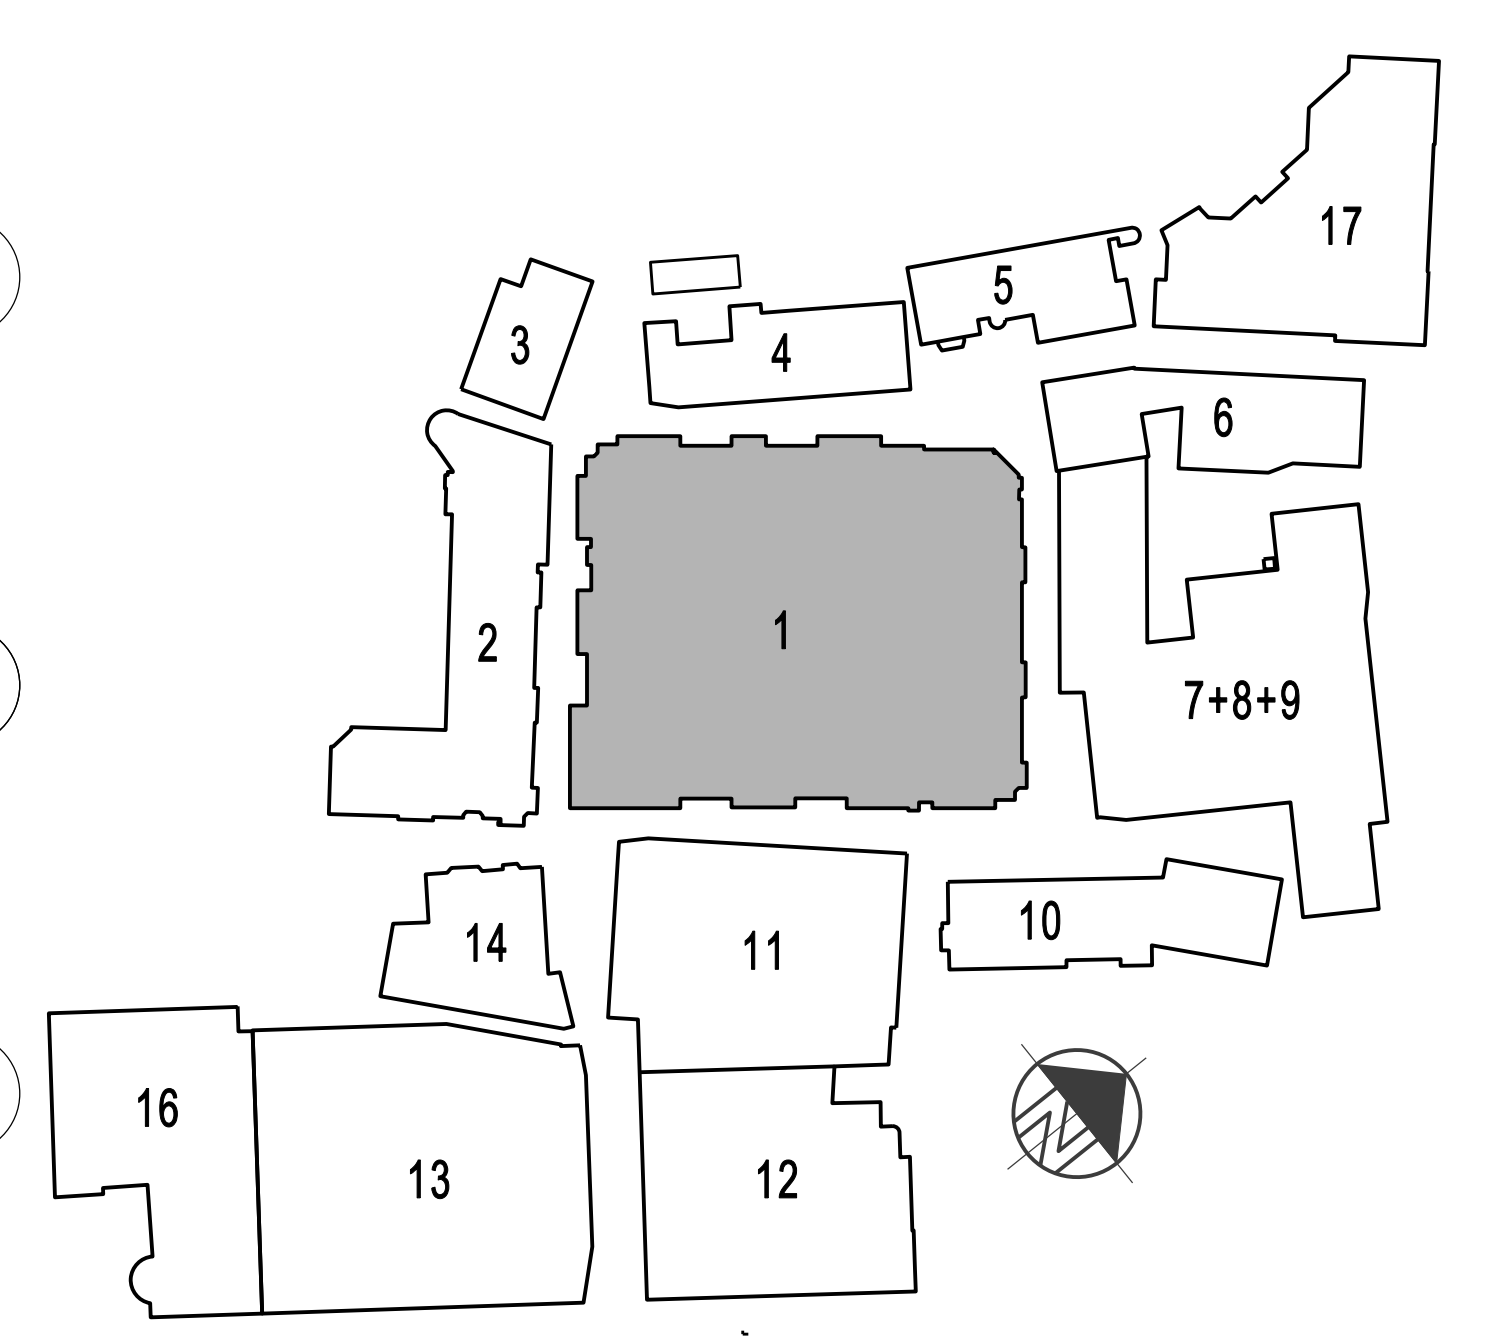


BOUWAANVRAAG	
Apeldoorn	
Revitalisatie DE EGLANTIER	
Opdrachtgever: Holland Property NV	
Blok 01 Bestaand	
Laag 1 1e verdieping	
Datum: 09-10-2009	Schaal: 1:100
Formaat: A0	Projectleider: RdJ
	
AGS Architecten & Planners B.V.	
Oliemolenstraat 60 Postbus 2056 6401 DD Heerlen	Tel. 045-571 12841 Fax 045-571 60093 E-mail ags@ags.nl
Proj nr: 100.0331	
Tek nr: BT-B01-B04	




RENVOOI SLOOPWERK

te slopen / verwijderen bouwdeelen


- Aangegeven te slopen onderdelen zijn ter indicatie dit te controleren / af te stemmen door vergelijking van de bestaande toestand met de nieuwe toestand
- De betonnen kolommen en wanden in de als sloopwerk aangegeven onderdelen handhaven tenzij anders aangegeven
- Voor het sloopwerk van constructie onderdelen zijn de gegevens van de constructeur maatgevend
- Het al dan niet verwijderen van de bestaande afwerkvloeren wordt i.o.m. de huurder en verhuurder bepaald
- Positie bestaande meterkasten (m.k.) is indicatief, i.h.w. nader op te nemen

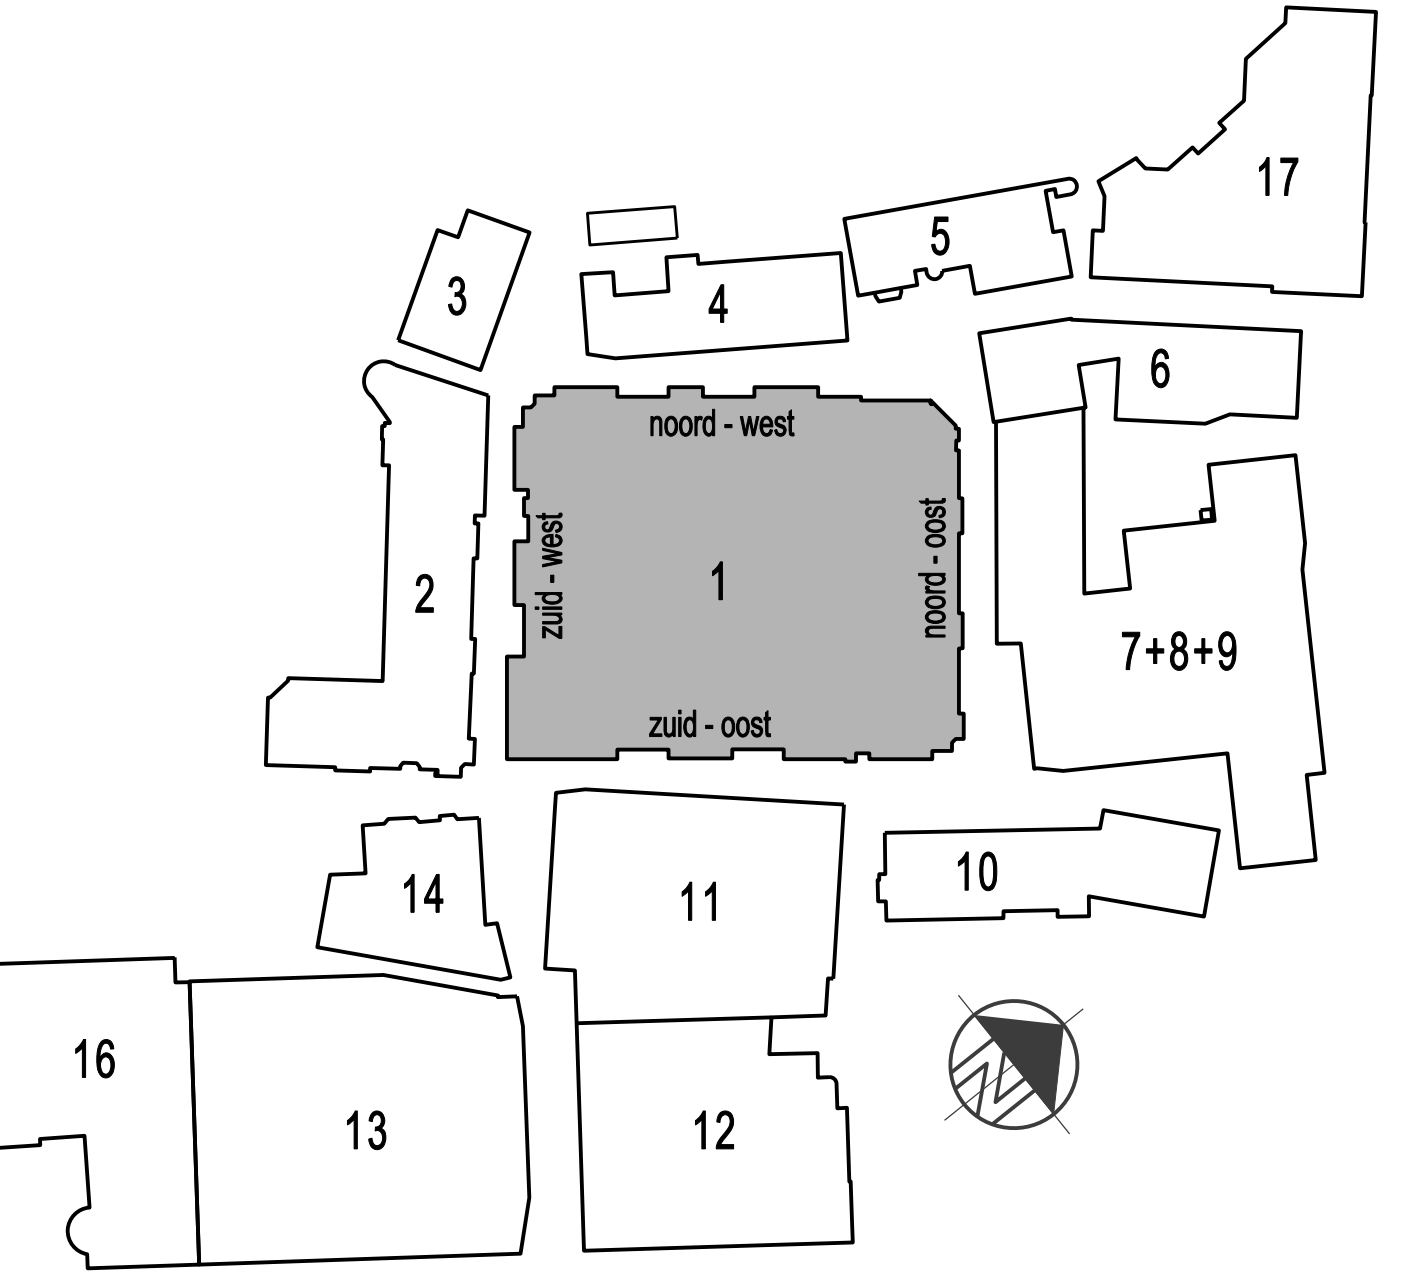

BOUWAANVRAAG	
Apeldoorn	Wijziging
Revitalisatie DE EGLANTIER	10
Opdrachtgever: Holland Property NV	9
Blok 01 Bestaand	8
Gevels	7
	6
	5
	4
	3
	2
	1
Datum: 09-10-2009	Schaal: 1:100
Formaat: A0	Projectleider: R&J
Proj. nr.: 100.0331	
Tek. nr.: BT-B01-B05	
AGS Architecten & Planners B.V.	
Olliemolenstraat 60	Tel. 045-571 12841
Postbus 2056	Fax 045-571 60093
6401 DD Heerlen	E-mail ags@ags.nl

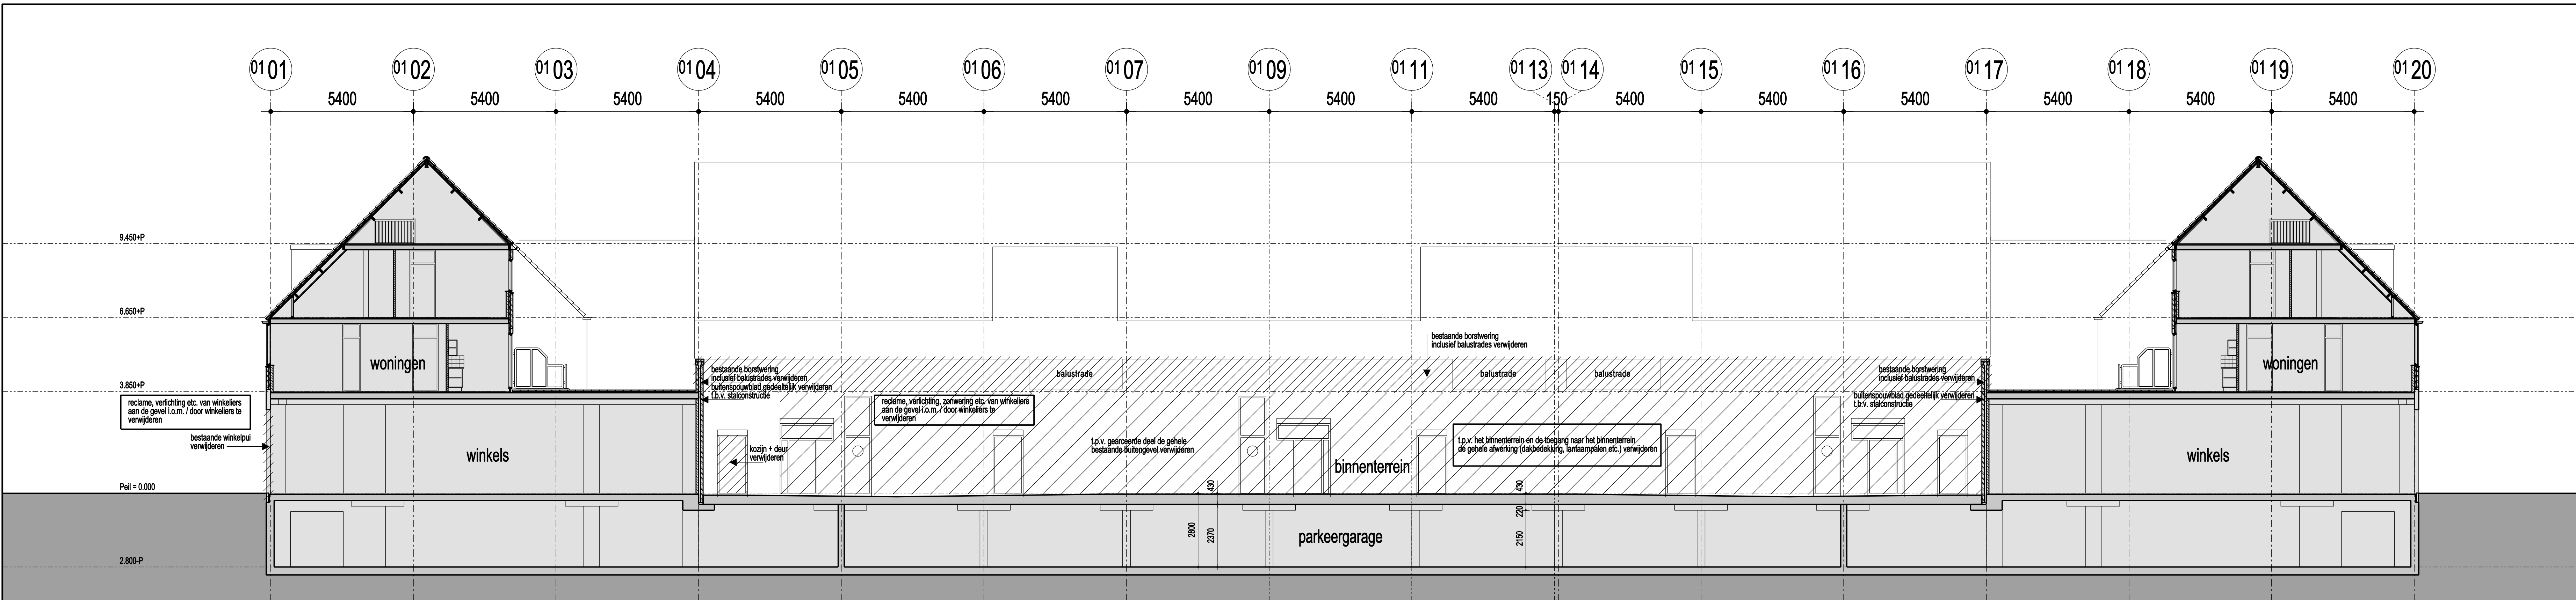

DOORSNEDE 1

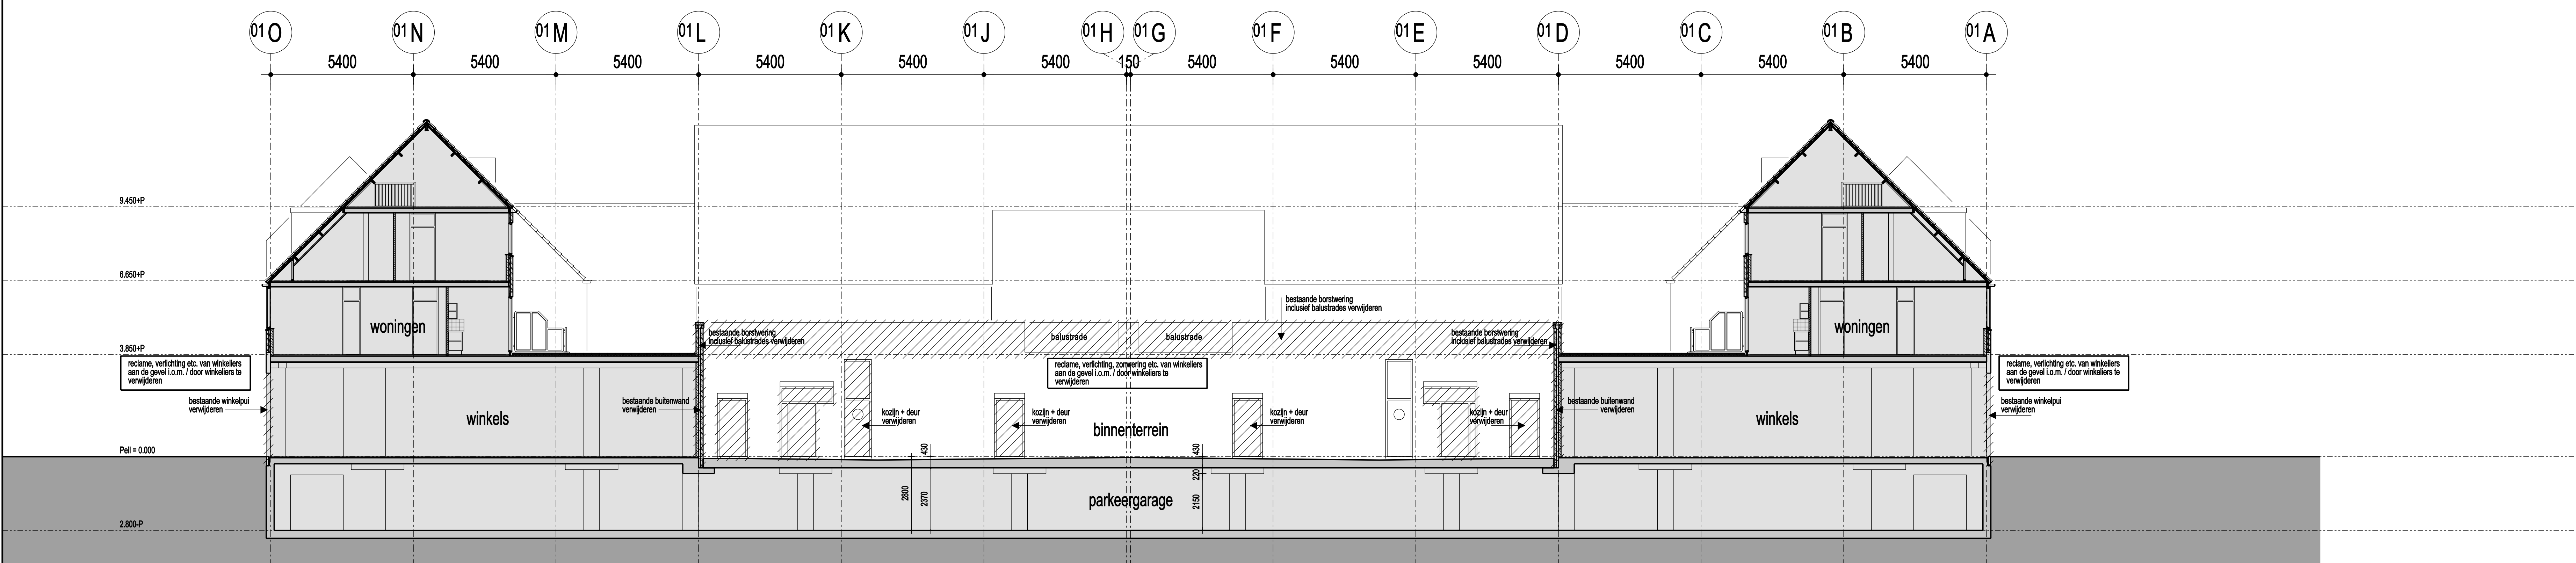


DOORSNEDE 2


RENVOOI SLOOPWERK

te slopen / verwijderen bouwdeelen

- Aangegeven te slopen onderdelen zijn ter indicatie dit te controleren / af te stemmen door vergelijking van de bestaande toestand met de nieuwe toestand
- De betonnen kolommen en wanden in de als sloopwerk aangegeven onderdelen handhaven tenzij anders aangegeven
- Voor het sloopwerk van constructie onderdelen zijn de gegevens van de constructeur maatgevend
- Het al dan niet verwijderen van de bestaande afwerkvloeren wordt i.o.m. de huurder en verhuurder bepaald
- Positie bestaande meterkasten (m.k.) is indicatief, i.h.w. nader op te nemen

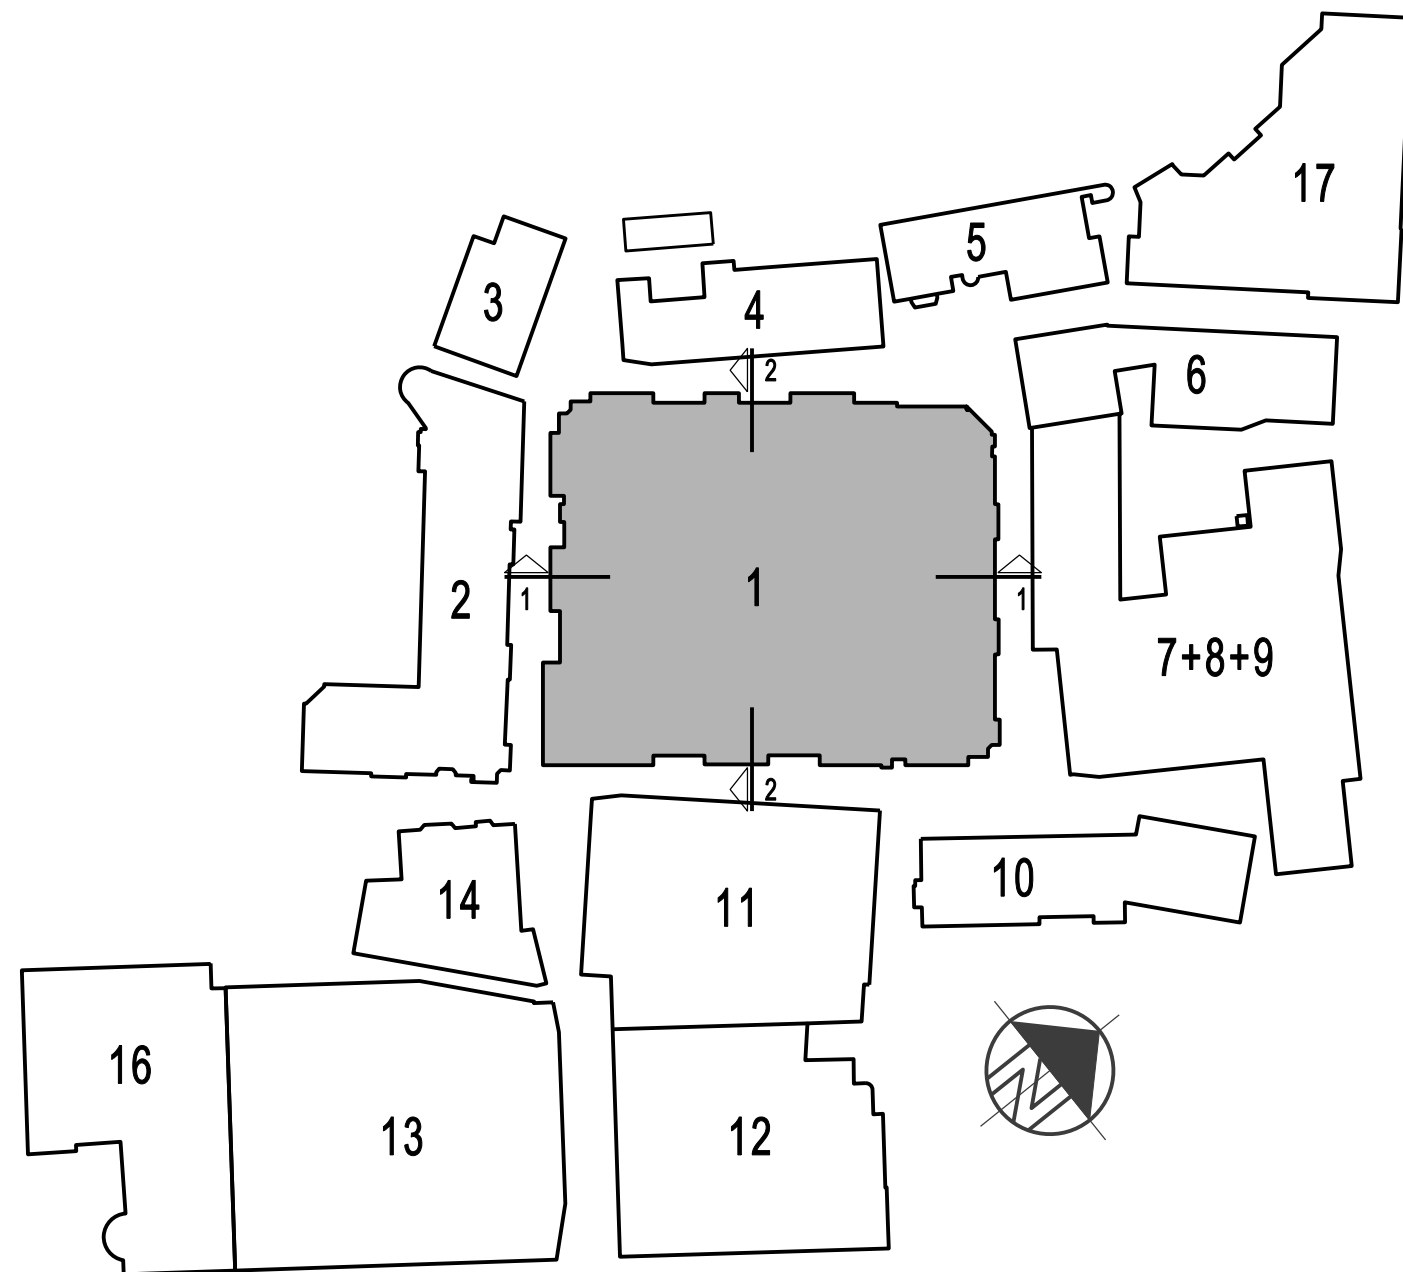

BOUWAANVRAAG	
Apeldoorn	Wijziging
Revitalisatie DE EGLANTIER	10
Opdrachtgever: Holland Property NV	9
Blok 01 Bestaand	8
Doorsneden	7
Datum: 09-10-2009	6
Schaal: 1:100	5
Formaat: A0	4
Projectleider: R&J	3
Proj. nr: 100.0331	2
Tek. nr: BT-B01-B06	1
AGS Architecten & Planners B.V.	
Oliemolenstraat 60 Postbus 2656 6401 DD Heerlen	Tel. 045-571 12841 Fax 045-571 6003 E-mail ags@ags.nl

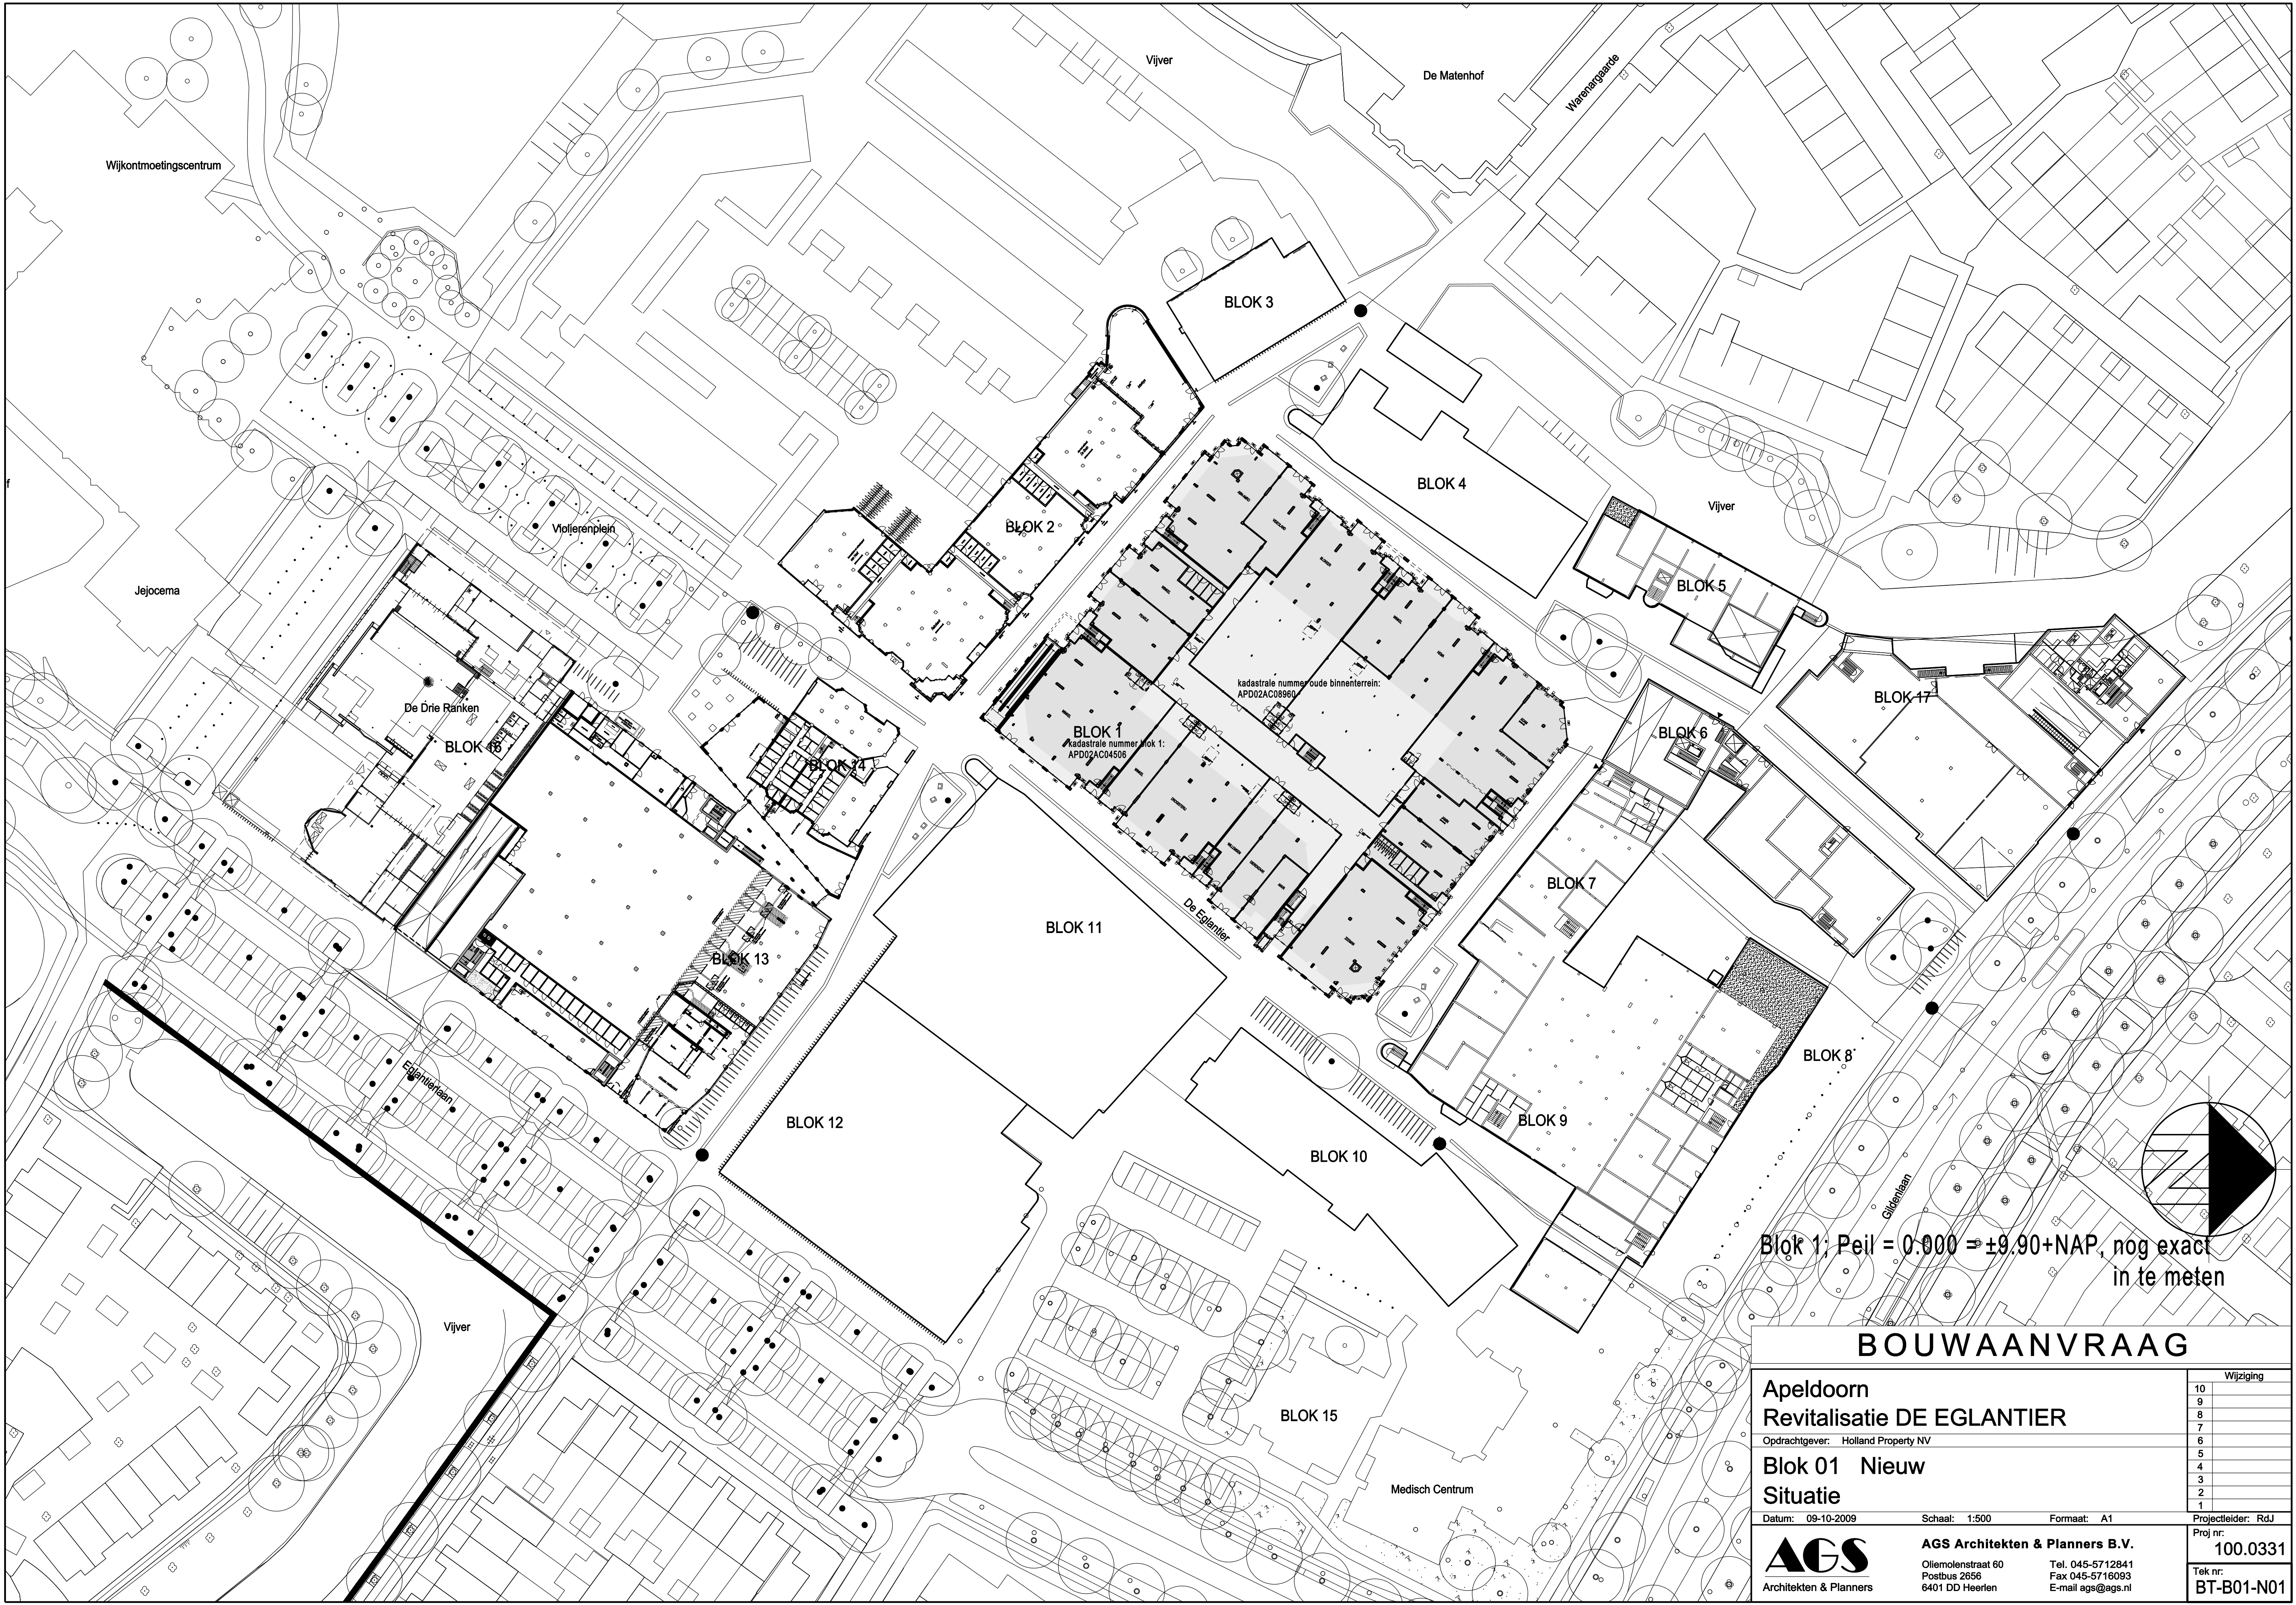

Blok 1; Peil = 0.000 = ±9.90+NAP, nog exact in te meten

BOUWAANVRAAG

Apeldoorn Revitalisatie DE EGLANTIER

Opdrachtgever: Holland Property NV

Blok 01 Nieuw Situatie

Datum: 09-10-2009 Schaal: 1:500 Formaat: A1




Architekten & Planners

AGS Architecten & Planners B.V.
Oliemolenstraat 60
Postbus 2656
6401 DD Heerlen

Tel. 045-5712841
Fax 045-5716093
E-mail ags@ags.nl

Wijziging	
10	
9	
8	
7	
6	
5	
4	
3	
2	
1	

Projectleider: RdJ
Proj nr: 100.0331
Tek nr: BT-B01-N01

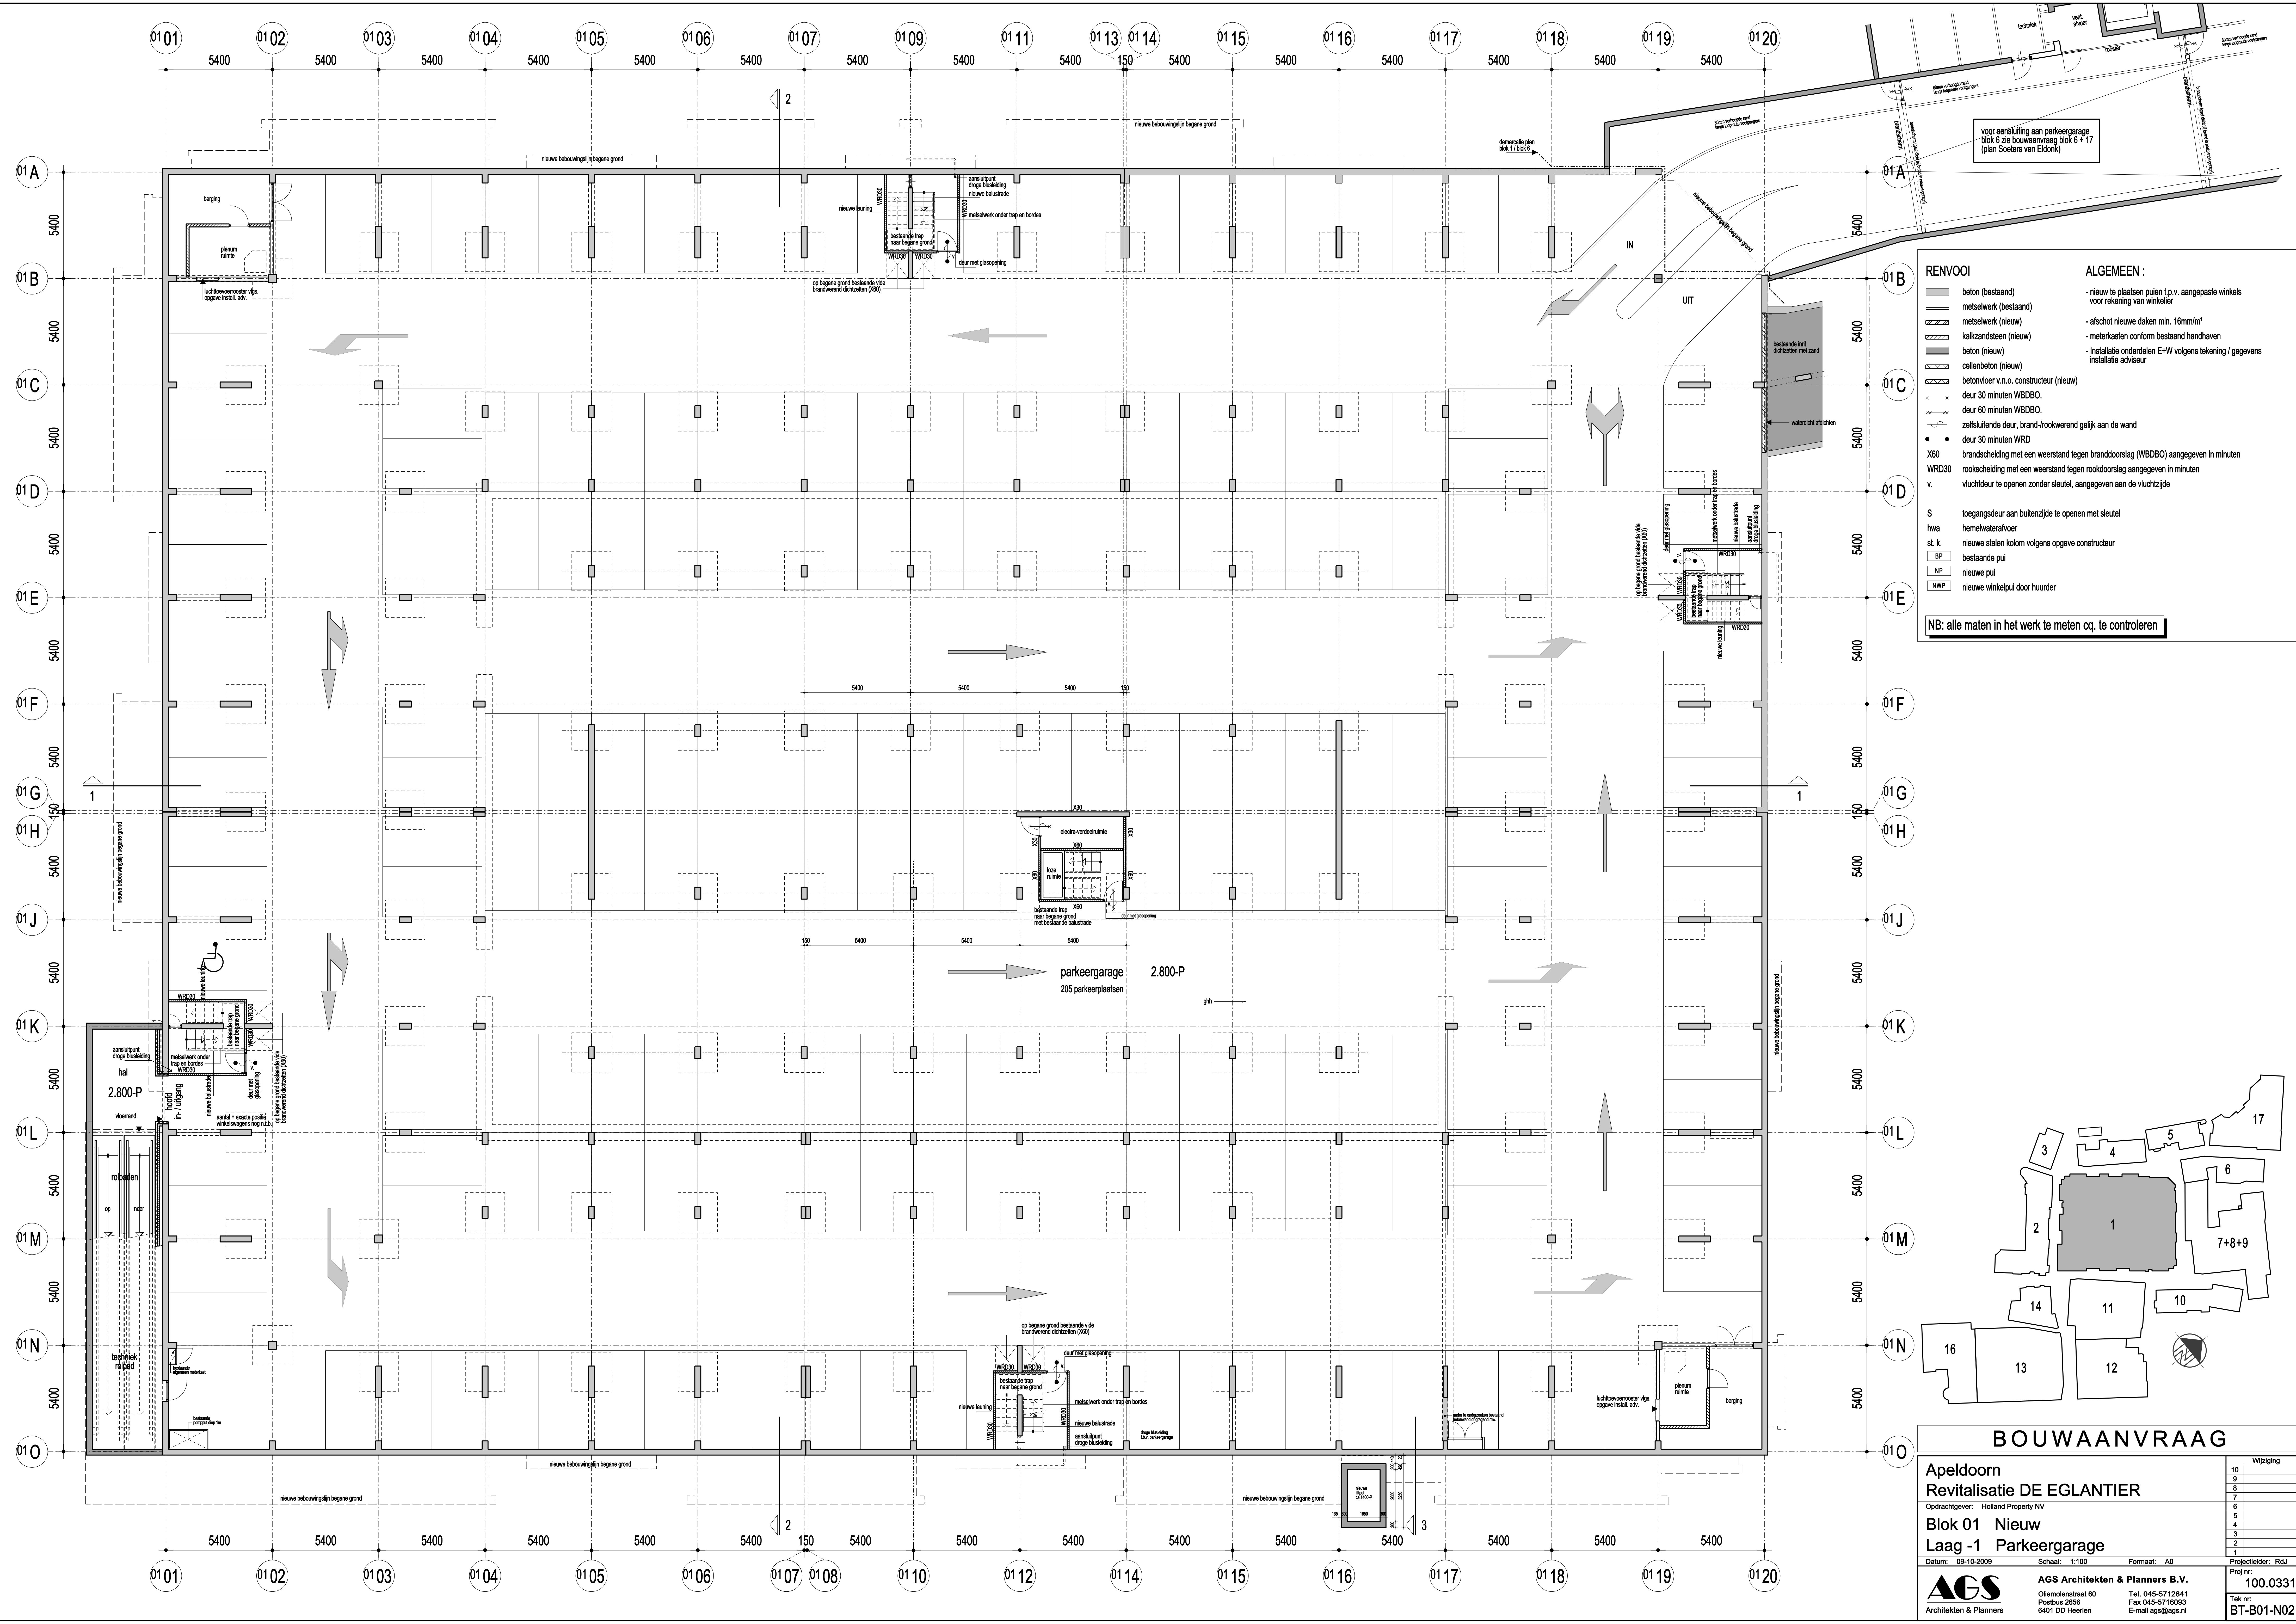

RENVOL


- beton (bestaand)
- metsewerk (bestaand)
- metsewerk (nieuw)
- kalkeandsteen (nieuw)
- beton (nieuw)
- cellenbeton (nieuw)
- betonvloer v.n.o. constructeur (nieuw)
- deur 30 minuten WBD0.
- deur 60 minuten WBD0.
- zelfsluitende deur, brand-rookwerend gelijk aan de wand
- deur 30 minuten WRD
- X60
- WRD30
- v.

S toegangdeur aan buitenzijde te openen met sleutel
hwa hemelwaterafvoer
st. k. nieuwe stalen kolom volgens opgave constructeur
BP bestaande pui
NP nieuwe pui
NWP nieuwe winkelpui door huurder

ALGEMEEN :

- nieuw te plaatsen puien l.p.v. aangepaste winkels voor rekening van winkelier
- afschot nieuwe daken min. 16mm/m
- meterkasten conform bestaand handhaven
- installatie onderdelen E+W volgens tekening / gegevens installatie adviseur

NB: alle maten in het werk te meten cq. te controleren

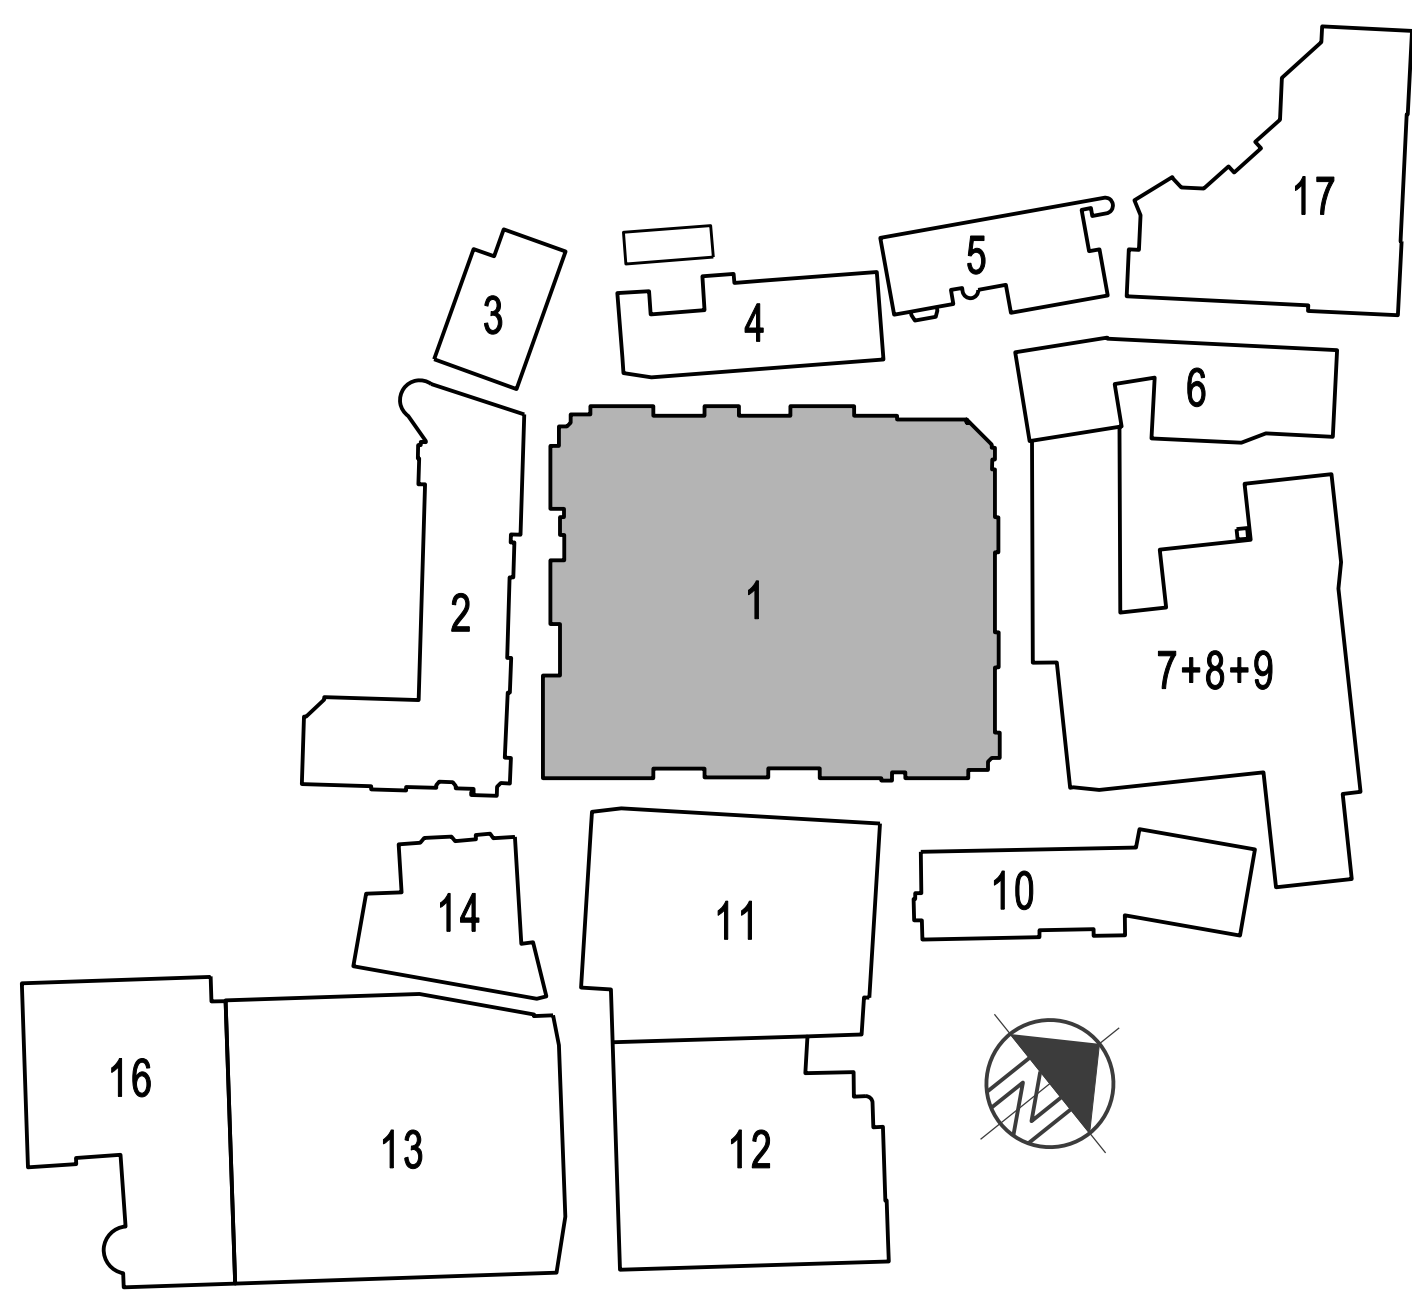

BOUWAANVRAAG

Apeldoorn
Revitalisatie DE EGLANTIER
Opdrachtgever: Holland Property NV


Blok 01 Nieuw Laag -1 Parkeergarage

Datum: 09-10-2009 Schaal: 1:100 Formaat: A0 Projectleider: R.d.J.

AGS Architecten & Planners B.V.
Oliemolenstraat 60 Postbus 2656 6401 DD Heerlen
Tel. 045-571 12841 Fax 045-571 6003 E-mail ags@ags.nl

Proj nr: 100.0331
Tek nr: BT-B01-N02

Wijziging
10
9
8
7
6
5
4
3
2
1

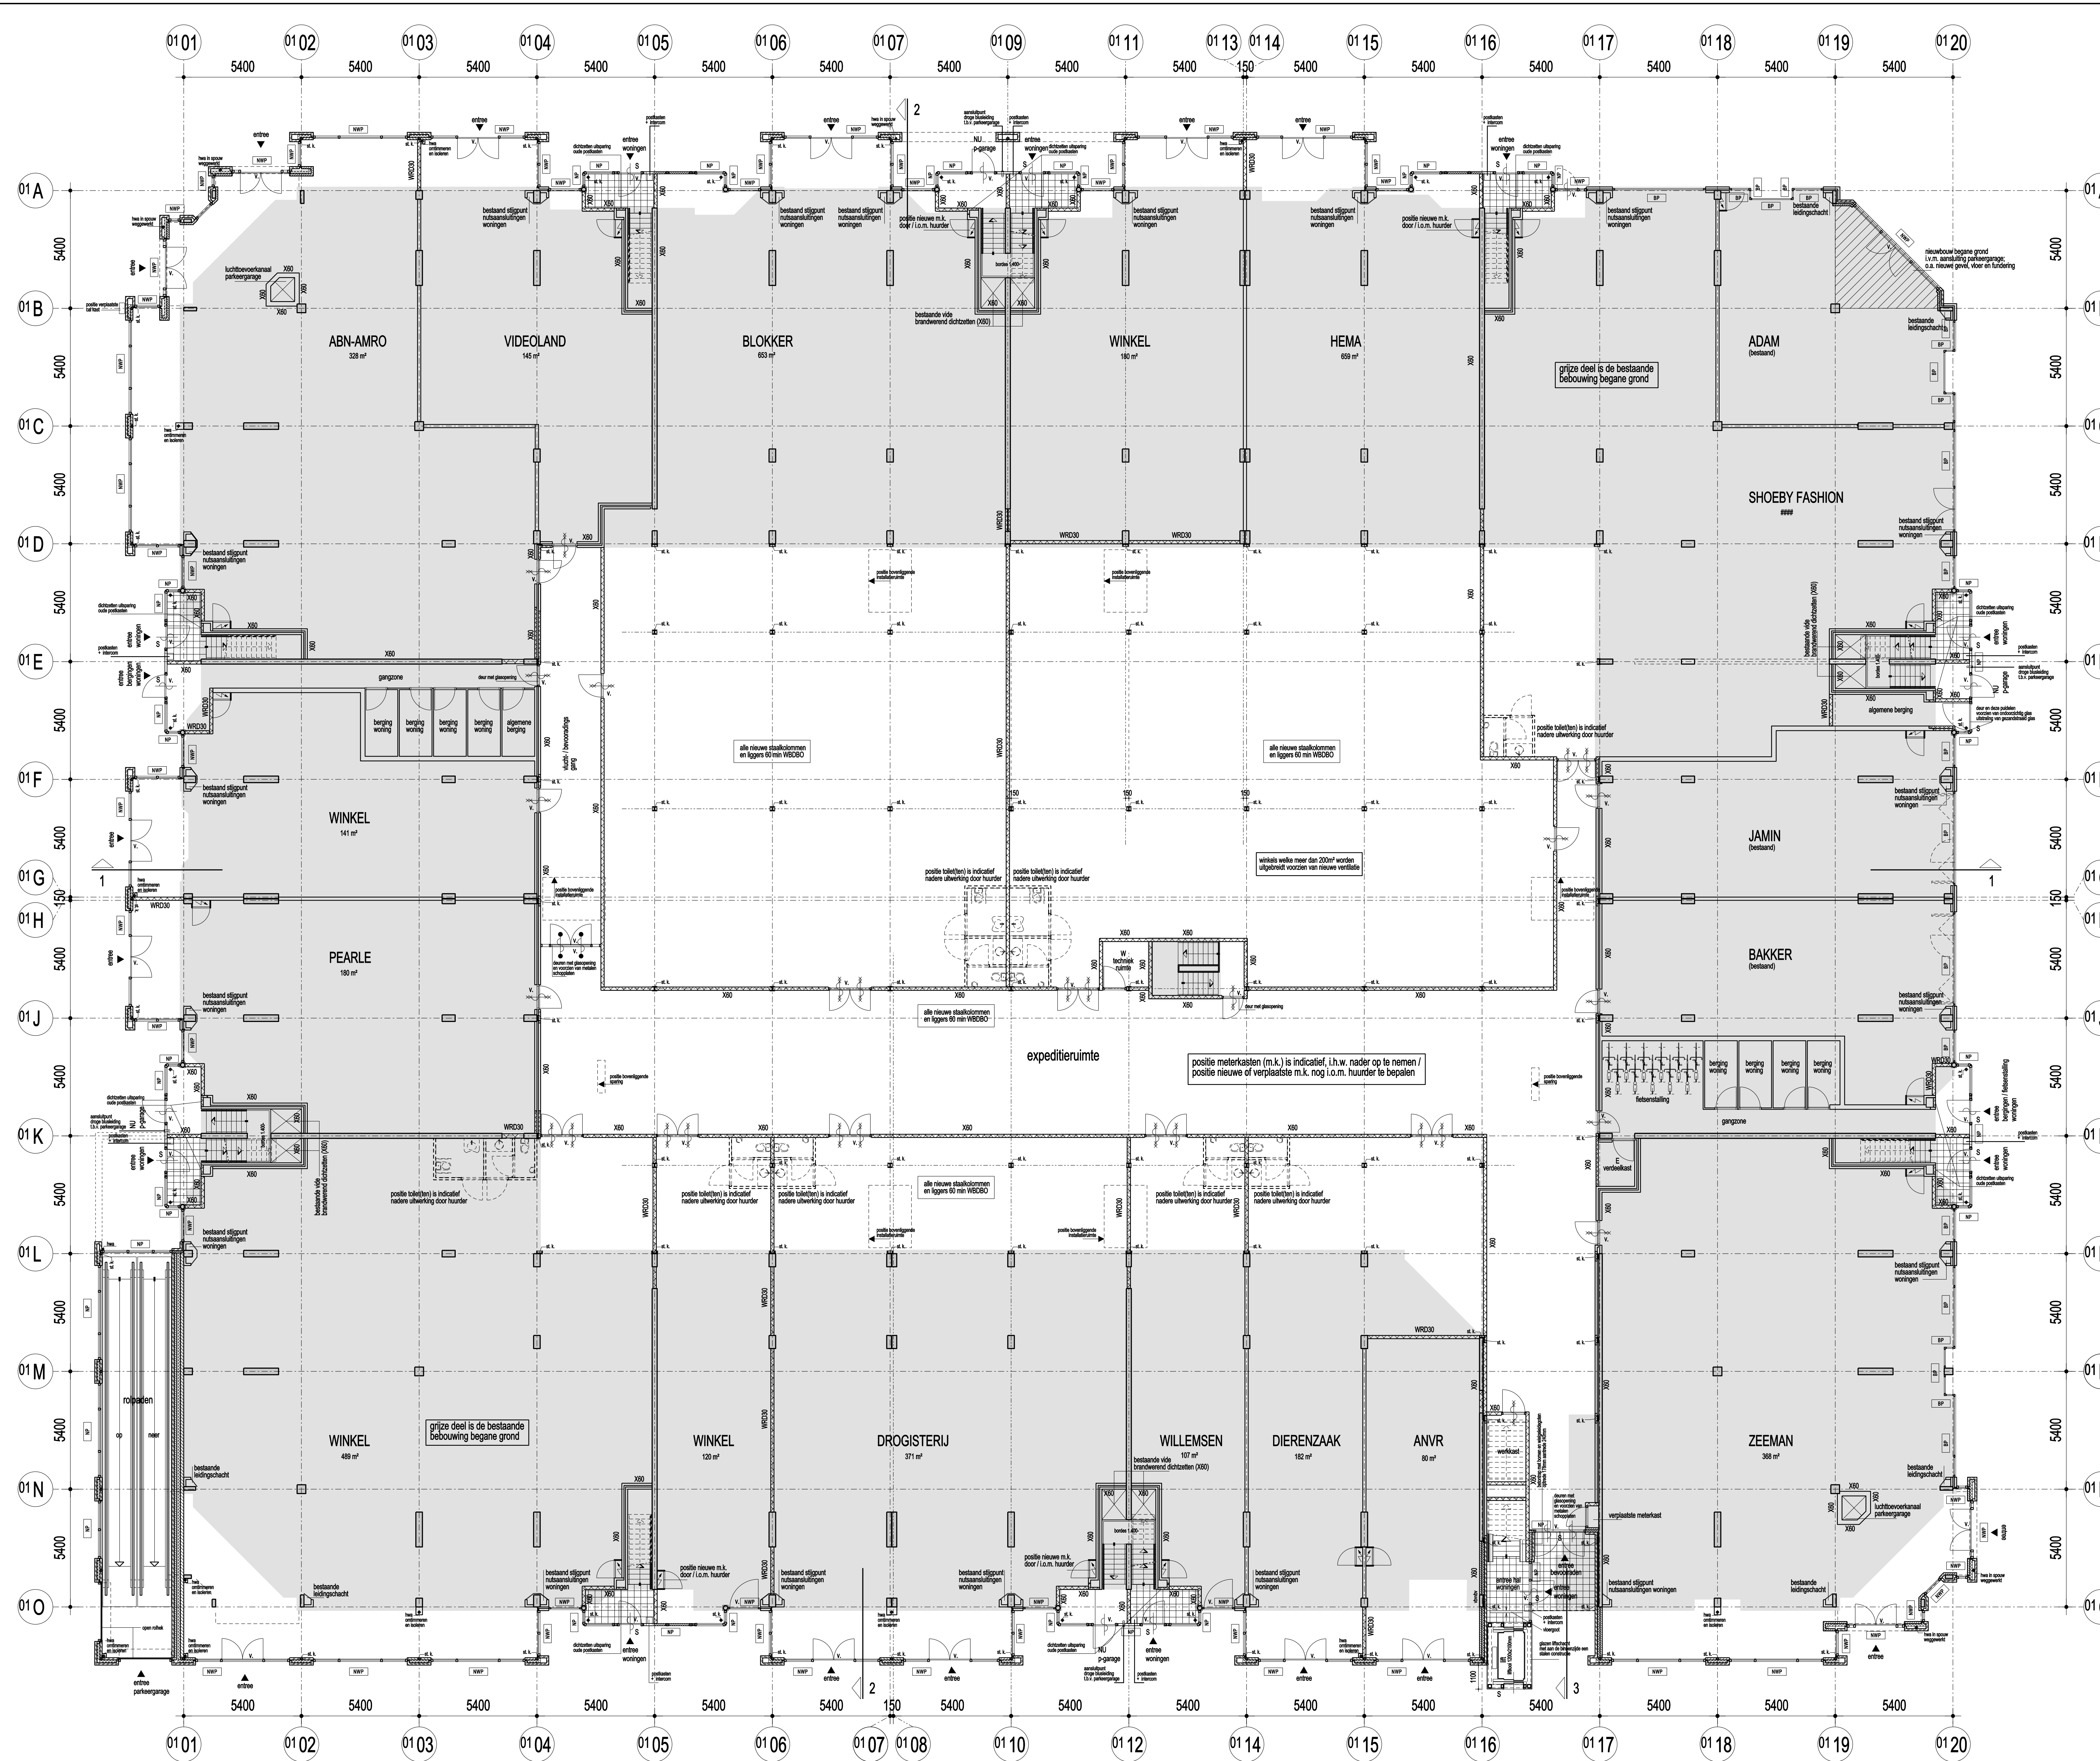

RENVOOI

- beton (bestaand)
- metseiwerk (bestaand)
- kalzandsteen (nieuw)
- beton (nieuw)
- cellenbeton (nieuw)
- betonvloer v.n.o. constructeur (nieuw)
- deur 30 minuten WBD0.
- deur 60 minuten WBD0.
- zelfsluitende deur, brand-rookwerend gelijk aan de wand
- deur 30 minuten WRD
- brandscheiding met een weerstand tegen brandrookslag (WBD0) aangegeven in minuten
- rookscherm met een weerstand tegen rookdoorschlag aangegeven in minuten
- vluchtdoer te openen zonder sleutel, aangegeven aan de vluchtzijde

ALGEMEEN :

- nieuw te plaatsen puien t.p.v. aangepaste winksels voor rekening van winkelier
- afschot nieuwe daken min. 16mm/m²
- meterkasten conform bestaand handhaven
- installatie onderdelen E+W volgens tekening / gegevens installatie adviseur

S toegangsdreier aan buitenzijde te openen met sleutel

hwa hemelwaterafvoer

st. k. nieuwe stalen kolom volgens opgave constructeur

BP bestaande pui

NP nieuwe pui

NWP nieuwe winkelpui door huurder

NB: alle maten in het werk te meten cq. te controleren

BOUWAANVRAAG

Apeldoorn
Revitalisatie DE EGLANTIER
Opdrachtgever: Holland Property NV


Blok 01 Nieuw
Laag 0 Begane grond

Datum: 09-10-2009 Schaal: 1:100 Formaat: A0 Projectleider: RdJ

AGS **AGS Architecten & Planners B.V.**
Oliemolenstraat 60 Tel. 045-571 12841
Postbus 2056 Fax 045-571 6003
6401 DD Heerlen E-mail ags@ags.nl

Wijziging	
10	
9	
8	
7	
6	
5	
4	
3	
2	
1	

Proj. nr.: 100.0331
Tek. nr.: BT-B01-N03

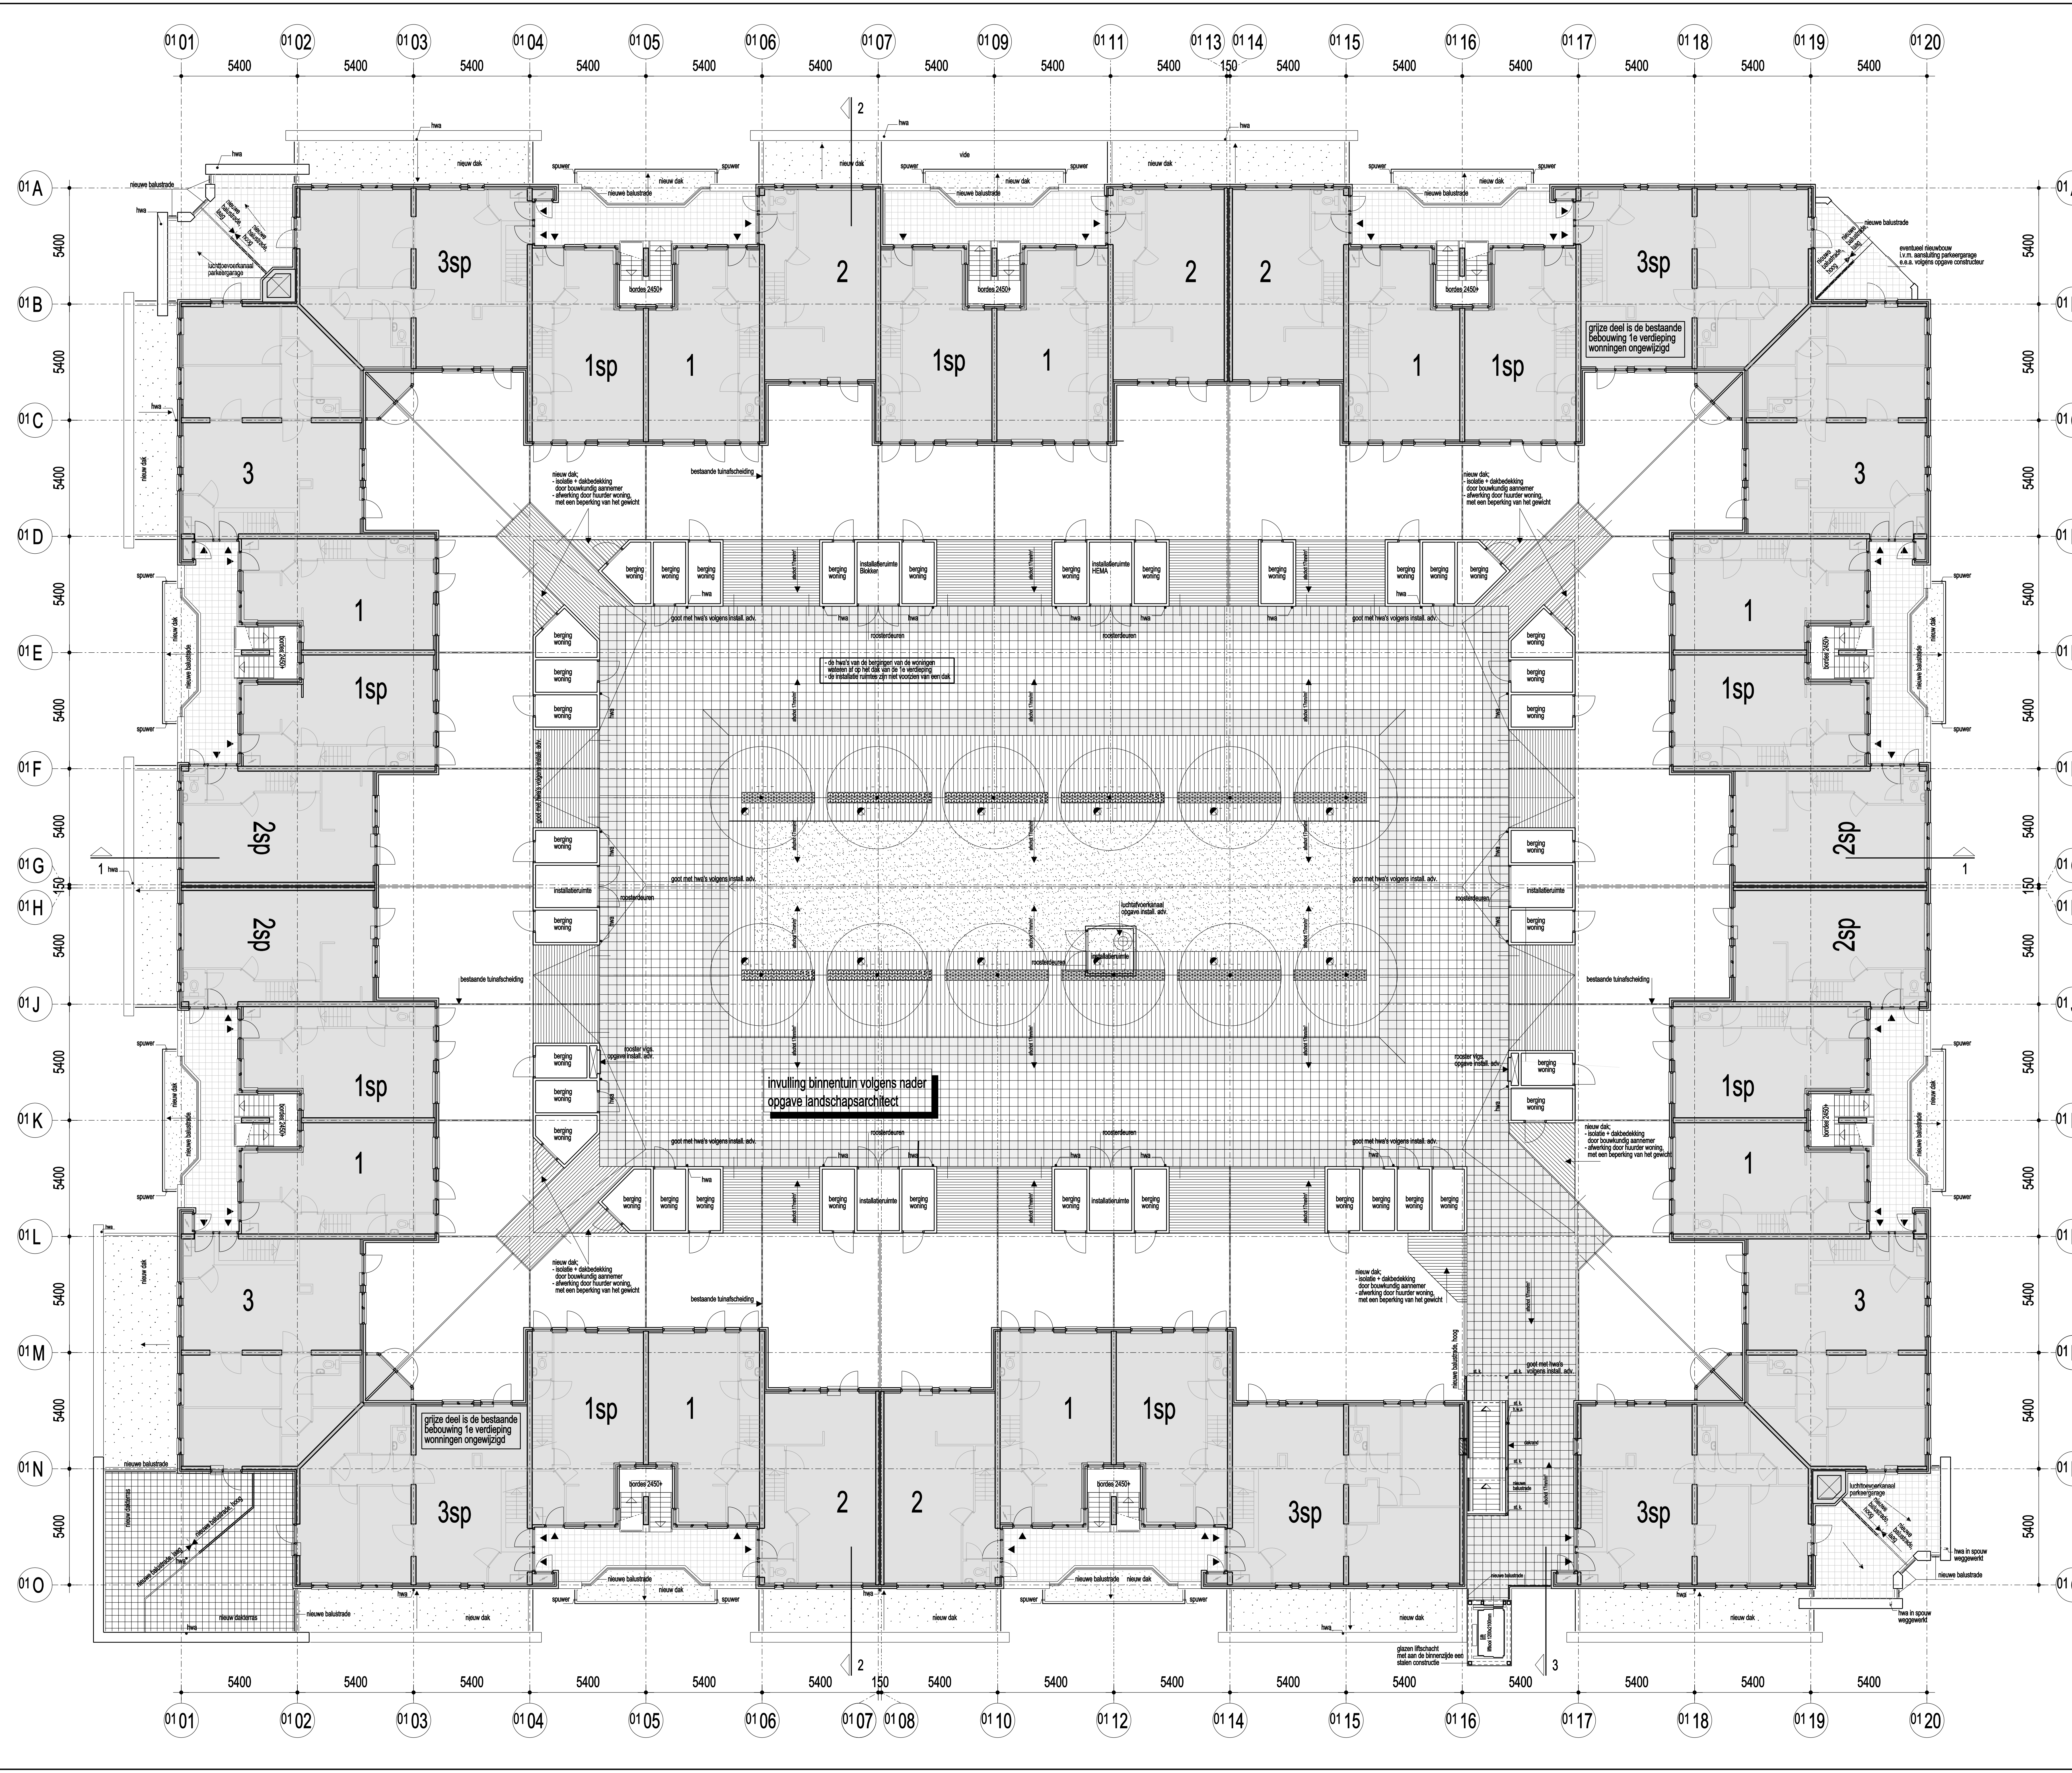

RENVOOI

- beton (bestaand)
- metsewerk (nieuw)
- alkzandsteen (nieuw)
- beton (nieuw)
- ellenbeton (nieuw)
- betonvloer v.n.o. constructeur (nieuw)
- deur 30 minuten WDBO.
- deur 60 minuten WDBO.
- zelfsluitende deur, brand/rookwerend gelijk aan de wand
- deur 30 minuten WRD
- X60
- WRD30
- v.

ALGEMEEN :

- nieuw te plaatsen pui t.p.v. aangepaste winkels voor rekening van winkelier
- afschot nieuwe daken min. 16mm/m²
- meterkasten conform bestaand handhaven
- installatie onderdelen E+W volgens tekening / gegevens installatie adviseur

S toegangsdreij aan buitenzijde te openen met sleutel

hwa hemelwaterafvoer

st. k. nieuwe stalen kolom volgens opgave constructeur

BP bestaande pui

NP nieuwe pui

NWP nieuwe winkelpui door huurder

NB: alle maten in het werk te meten cq. te controleren

BOUWAANVRAAG

Apeldoorn

Revitalisatie DE EGLANTIER

Opdrachtgever: Holland Property NV

Blok 01 Nieuw

Laag 1 1e verdieping

Datum: 09-10-2009 Schaal: 1:100 Formaat: A0 Projectleider: RdJ

AGS AGS Architecten & Planners B.V.

Olifantenstraat 60 Postbus 2656 6401 DD Heerlen

Tel. 045-571 12841 Fax 045-571 6003 E-mail ags@ags.nl

Wijziging

10	
9	
8	
7	
6	
5	
4	
3	
2	
1	

Proj. nr.: 100.0331

Tek. nr.: BT-B01-N04

RENVOOI

- beton (bestaand)
- metsewerk (bestaand)
- alkzandsteen (nieuw)
- beton (nieuw)
- cellenbeton (nieuw)
- betonvloer v.n.o. constructeur (nieuw)
- deur 30 minuten WDBO.
- deur 60 minuten WDBO.
- zelfsluitende deur, brand-rookwerend gelijk aan de wand
- deur 30 minuten WRD
- X60
- WRD30 v.

ALGEMEEN :

- nieuw te plaatsen pui t.p.v. aangepaste winkels voor rekening van winkelier
- afschot nieuwe daken min. 16mm/m'
- meterkasten conform bestaand handhaven
- installatie onderdelen E+W volgens tekening / gegevens installatie adviseur
- toegangsdeur aan buitenzijde te openen met sleutel
- hemelwaterafvoer
- nieuwe stalen kolom volgens opgave constructeur
- bestaande pui
- nieuwe pui
- nieuwe winkelruimte door huurder

- S
hwa
st. k
BP
NP
NWP

NB: alle maten in het werk te meten cq. te controleren

10
9
8
7
6
5
4
3
2
1

100.0331

BT-B01-N05

100.0331

BT-B01-N05

BT-B01-N05

100.0331

BT-B01-N05

100.0331

BT-B01-N05

100.0331

BT-B01-N05

100.0331

BT-B01-N05

100.0331

BT-B01-N05

100.0331

RENVOOI


- beton (bestaand)
- metsewerk (bestaand)
- metsewerk (nieuw)
- alkzandsteen (nieuw)
- beton (nieuw)
- cellenbeton (nieuw)
- betonvloer v.n.o. constructeur (nieuw)
- deur 30 minuten WDBO.
- deur 60 minuten WDBO.
- zelfsluitende deur, brand/rookwerend gelijk aan de wand
- deur 30 minuten WRD
- X60 brandscheiding met een weerstand tegen branddoorslag (WDBO) aangegeven in minuten
- rookscheiding met een weerstand tegen rookdoorslag aangegeven in minuten
- vluchtheur te openen zonder sleutel, aangegeven aan de vluchtzijde
- S toegangdeur aan buitenzijde te openen met sleutel
- hwa hemelwaterafvoer
- st. k. nieuwe stalen kolom volgens opgave constructeur
- BP bestaande pui
- NP nieuwe pui
- NWP nieuwe winkelpui door huurder

ALGEMEEN :


- nieuw te plaatsen puien t.p.v. aangepaste winkels voor rekening van winkelier
- afschot nieuwe daken min. 16mm/m'
- meterkasten conform bestaand handhaven
- installatie onderdelen E+W volgens tekening / gegevens installatie adviseur

NB: alle maten in het werk te meten cq. te controleren


DOORSNEDE 1

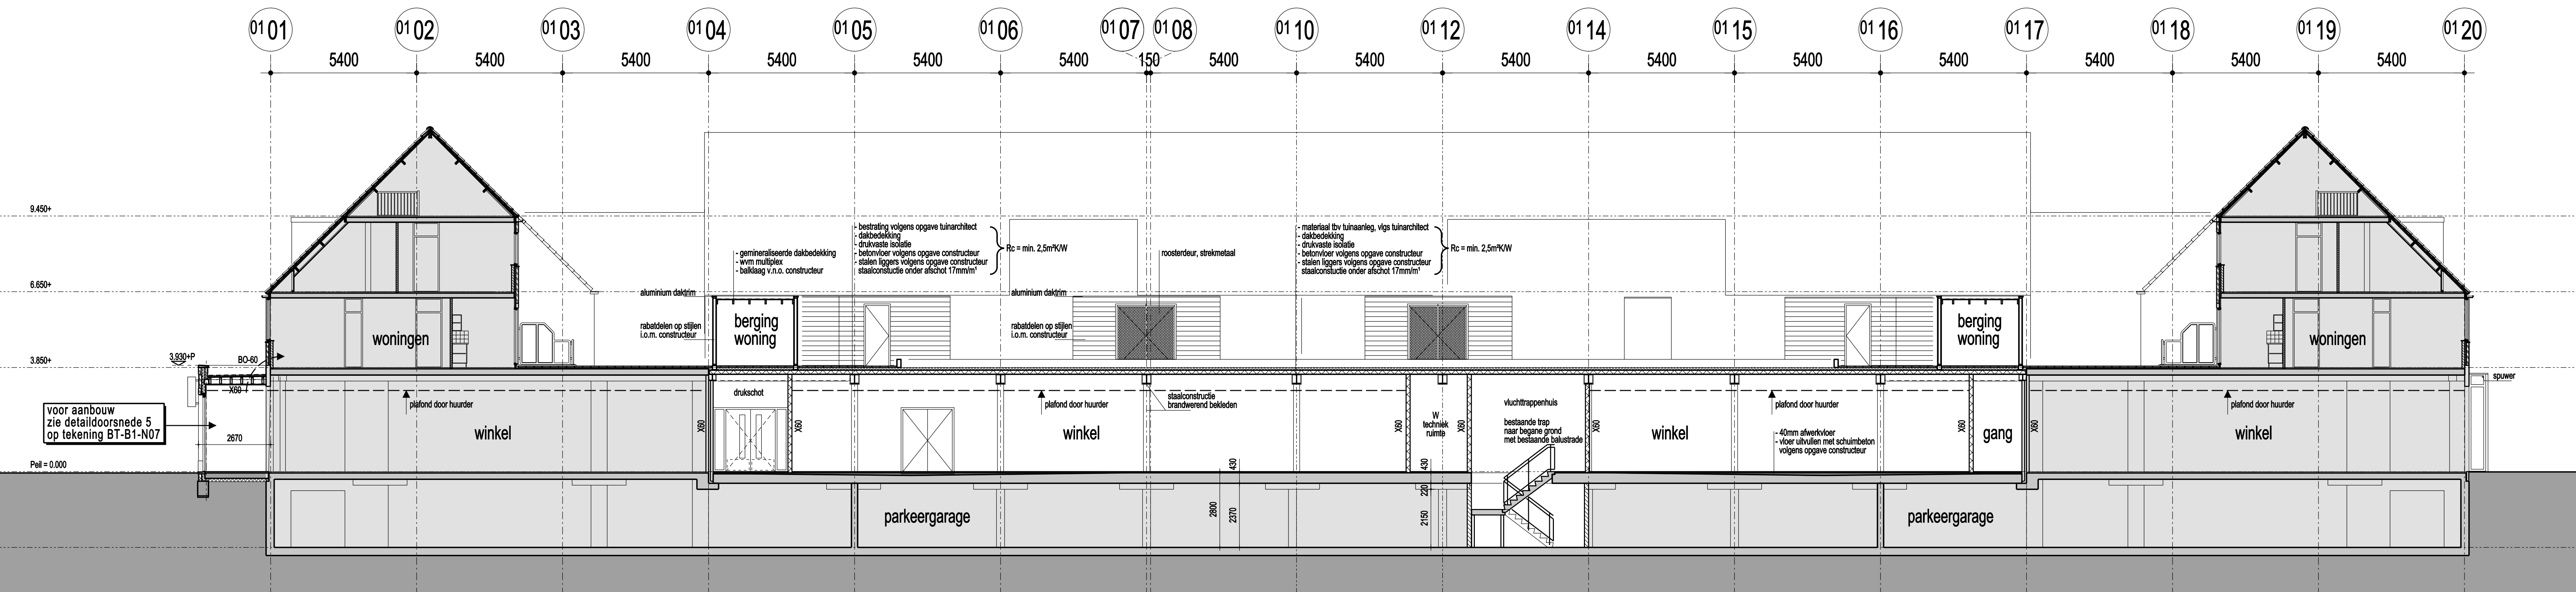



DOORSNEDE 2

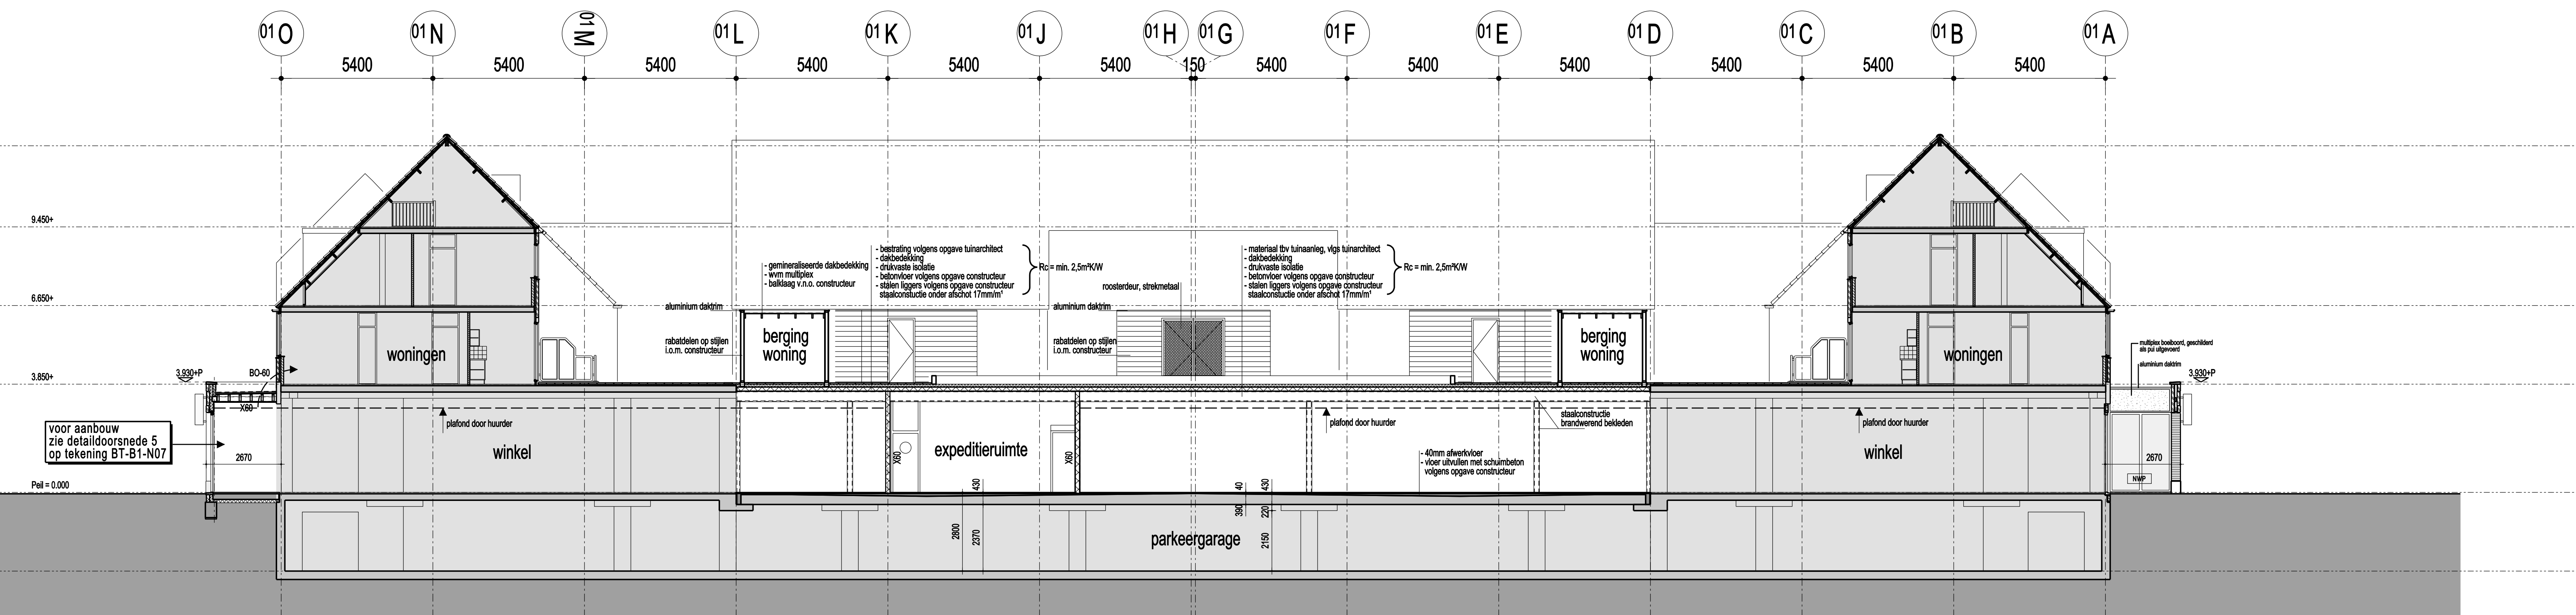

DOORSNEDE 3

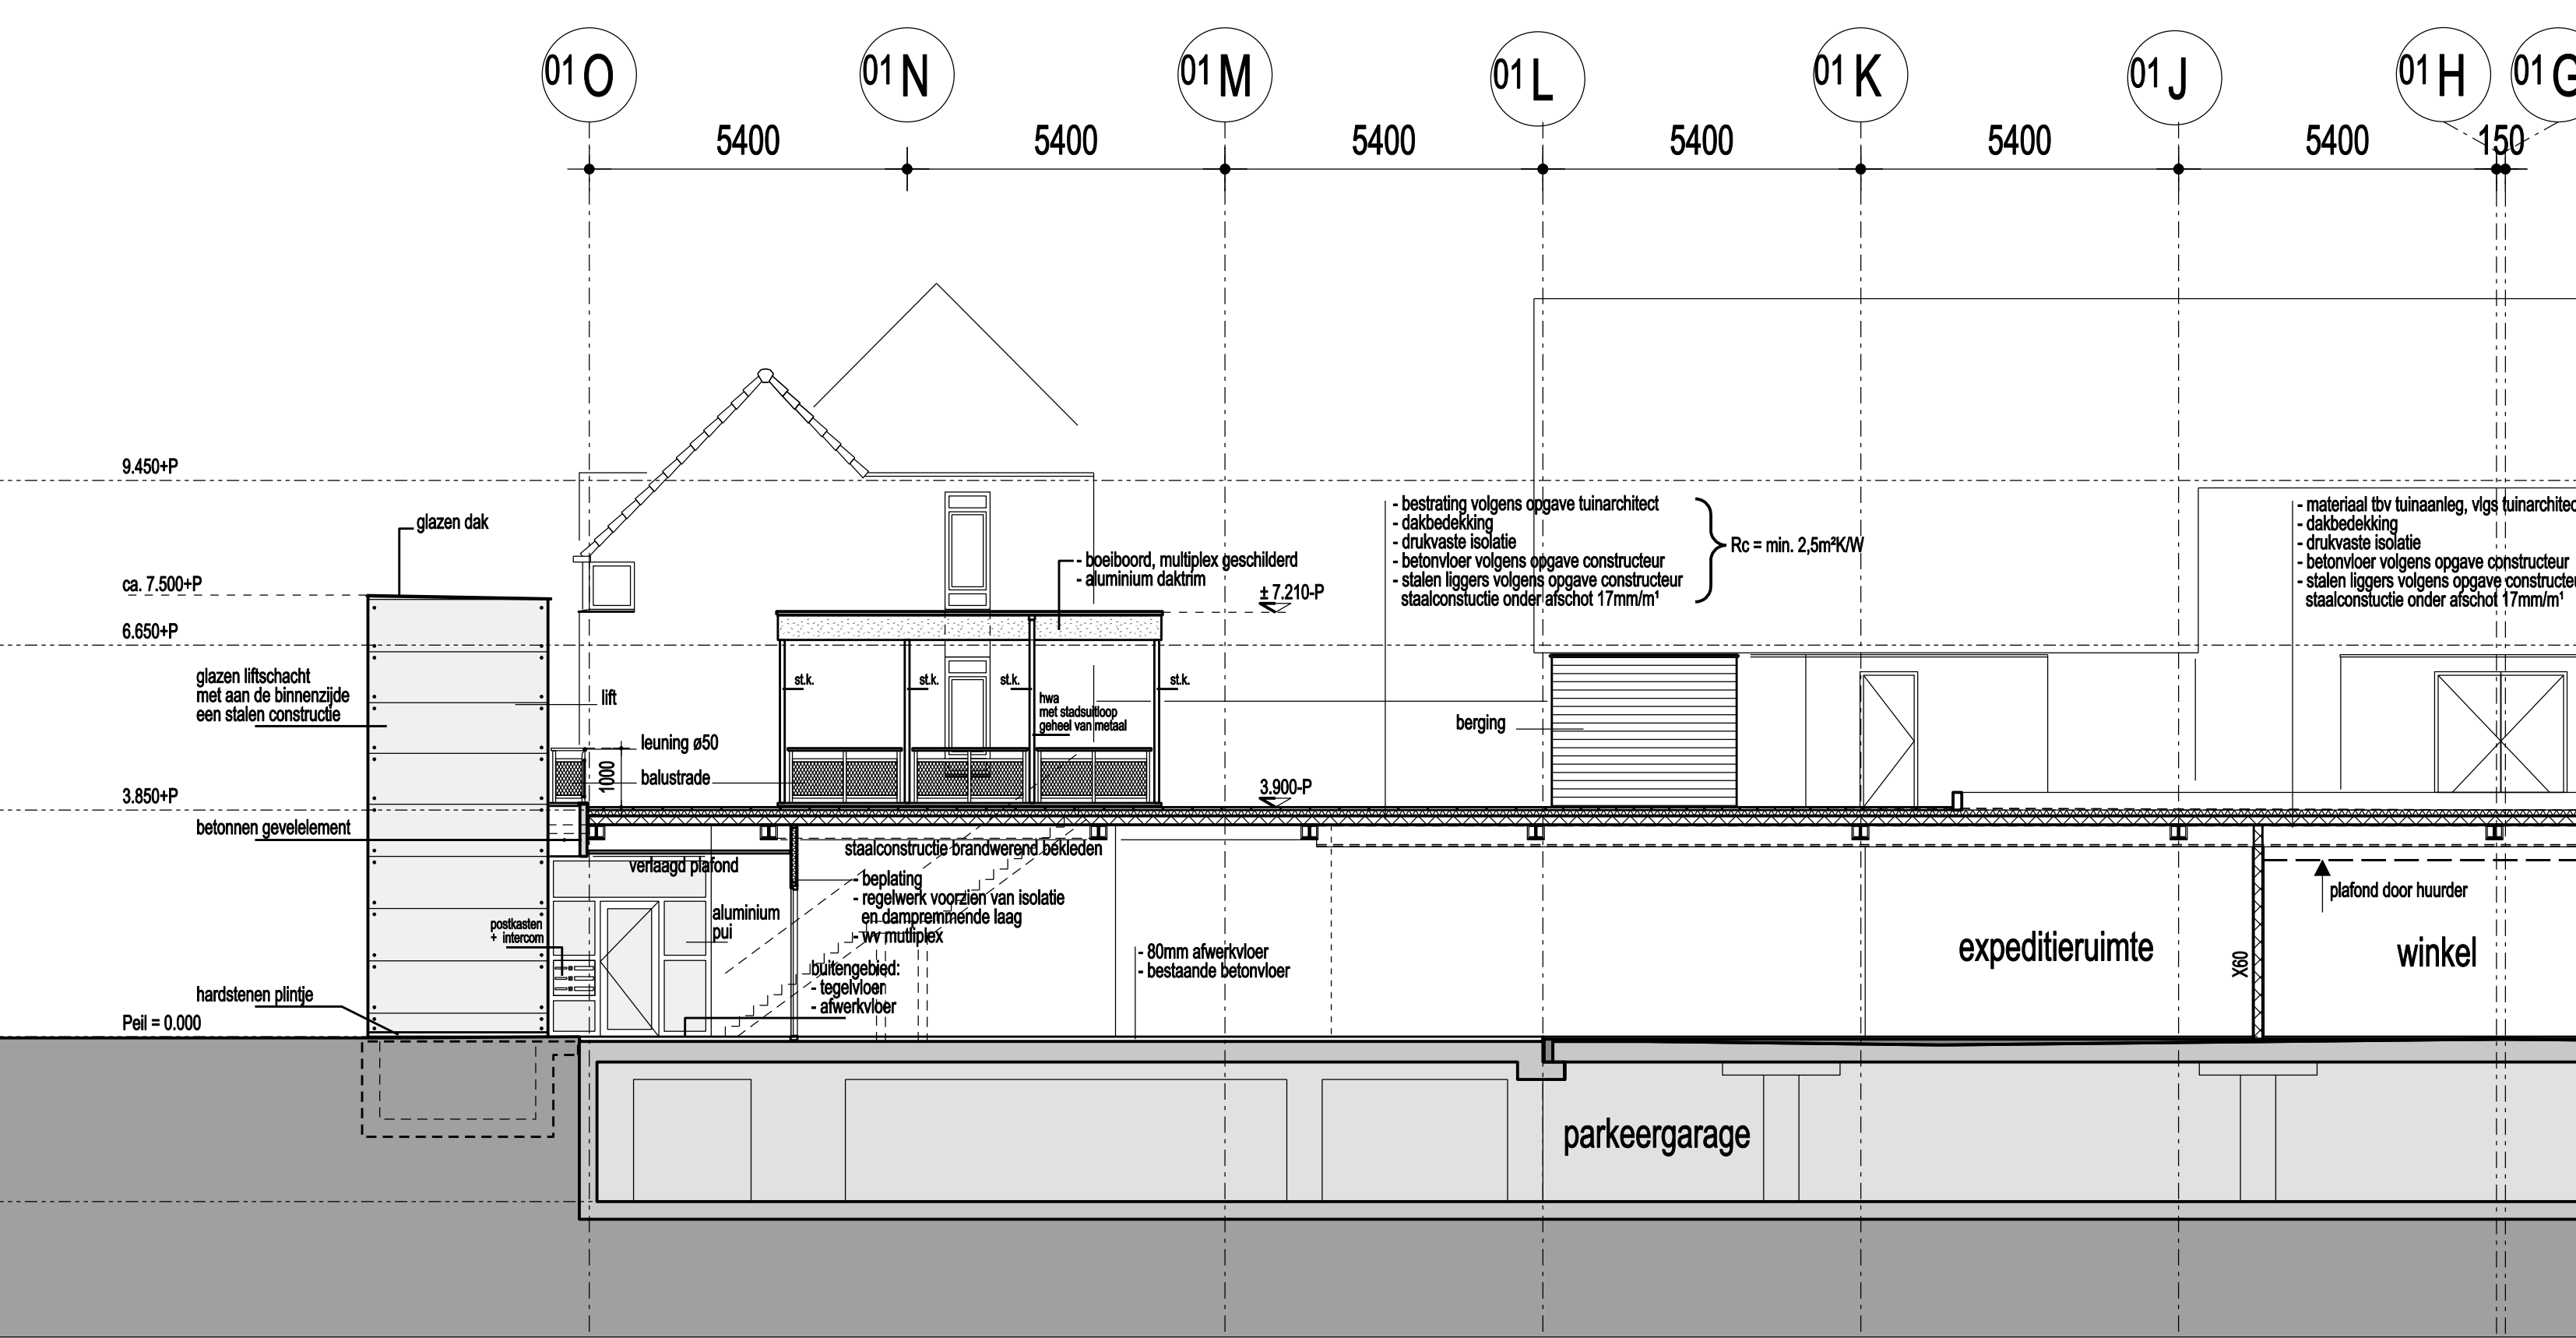

DOORSNEDE 4 (over rolpaden)

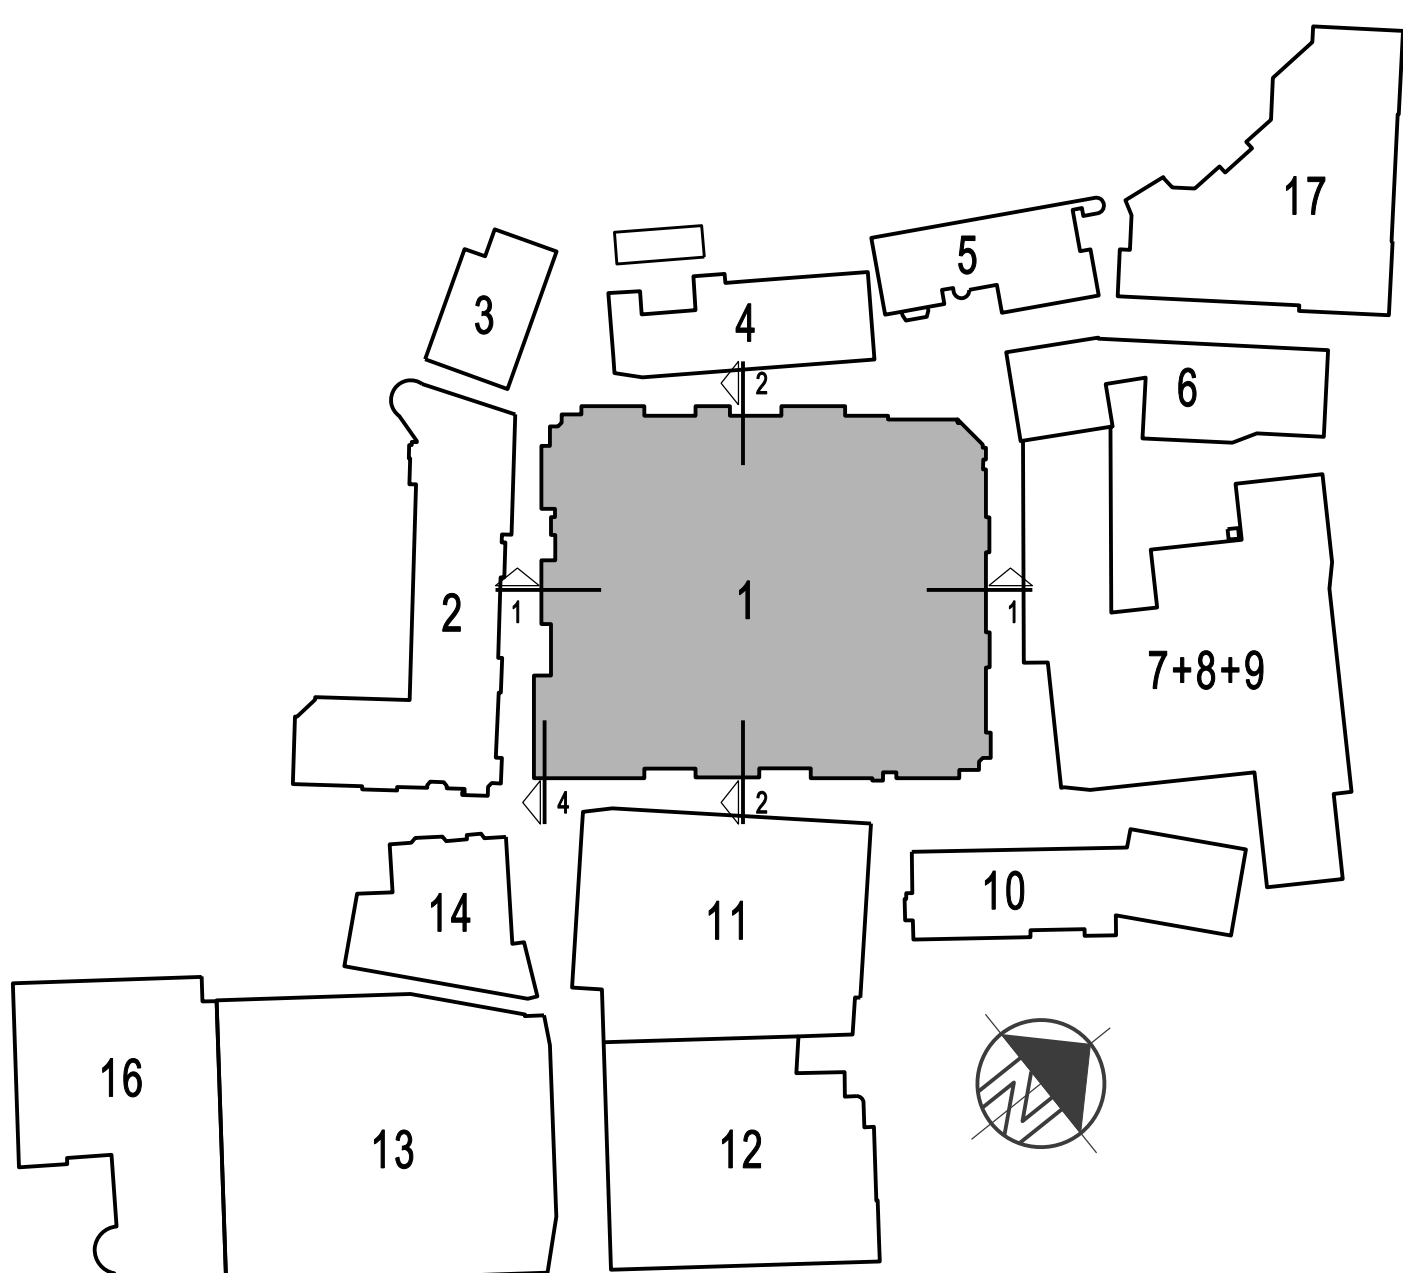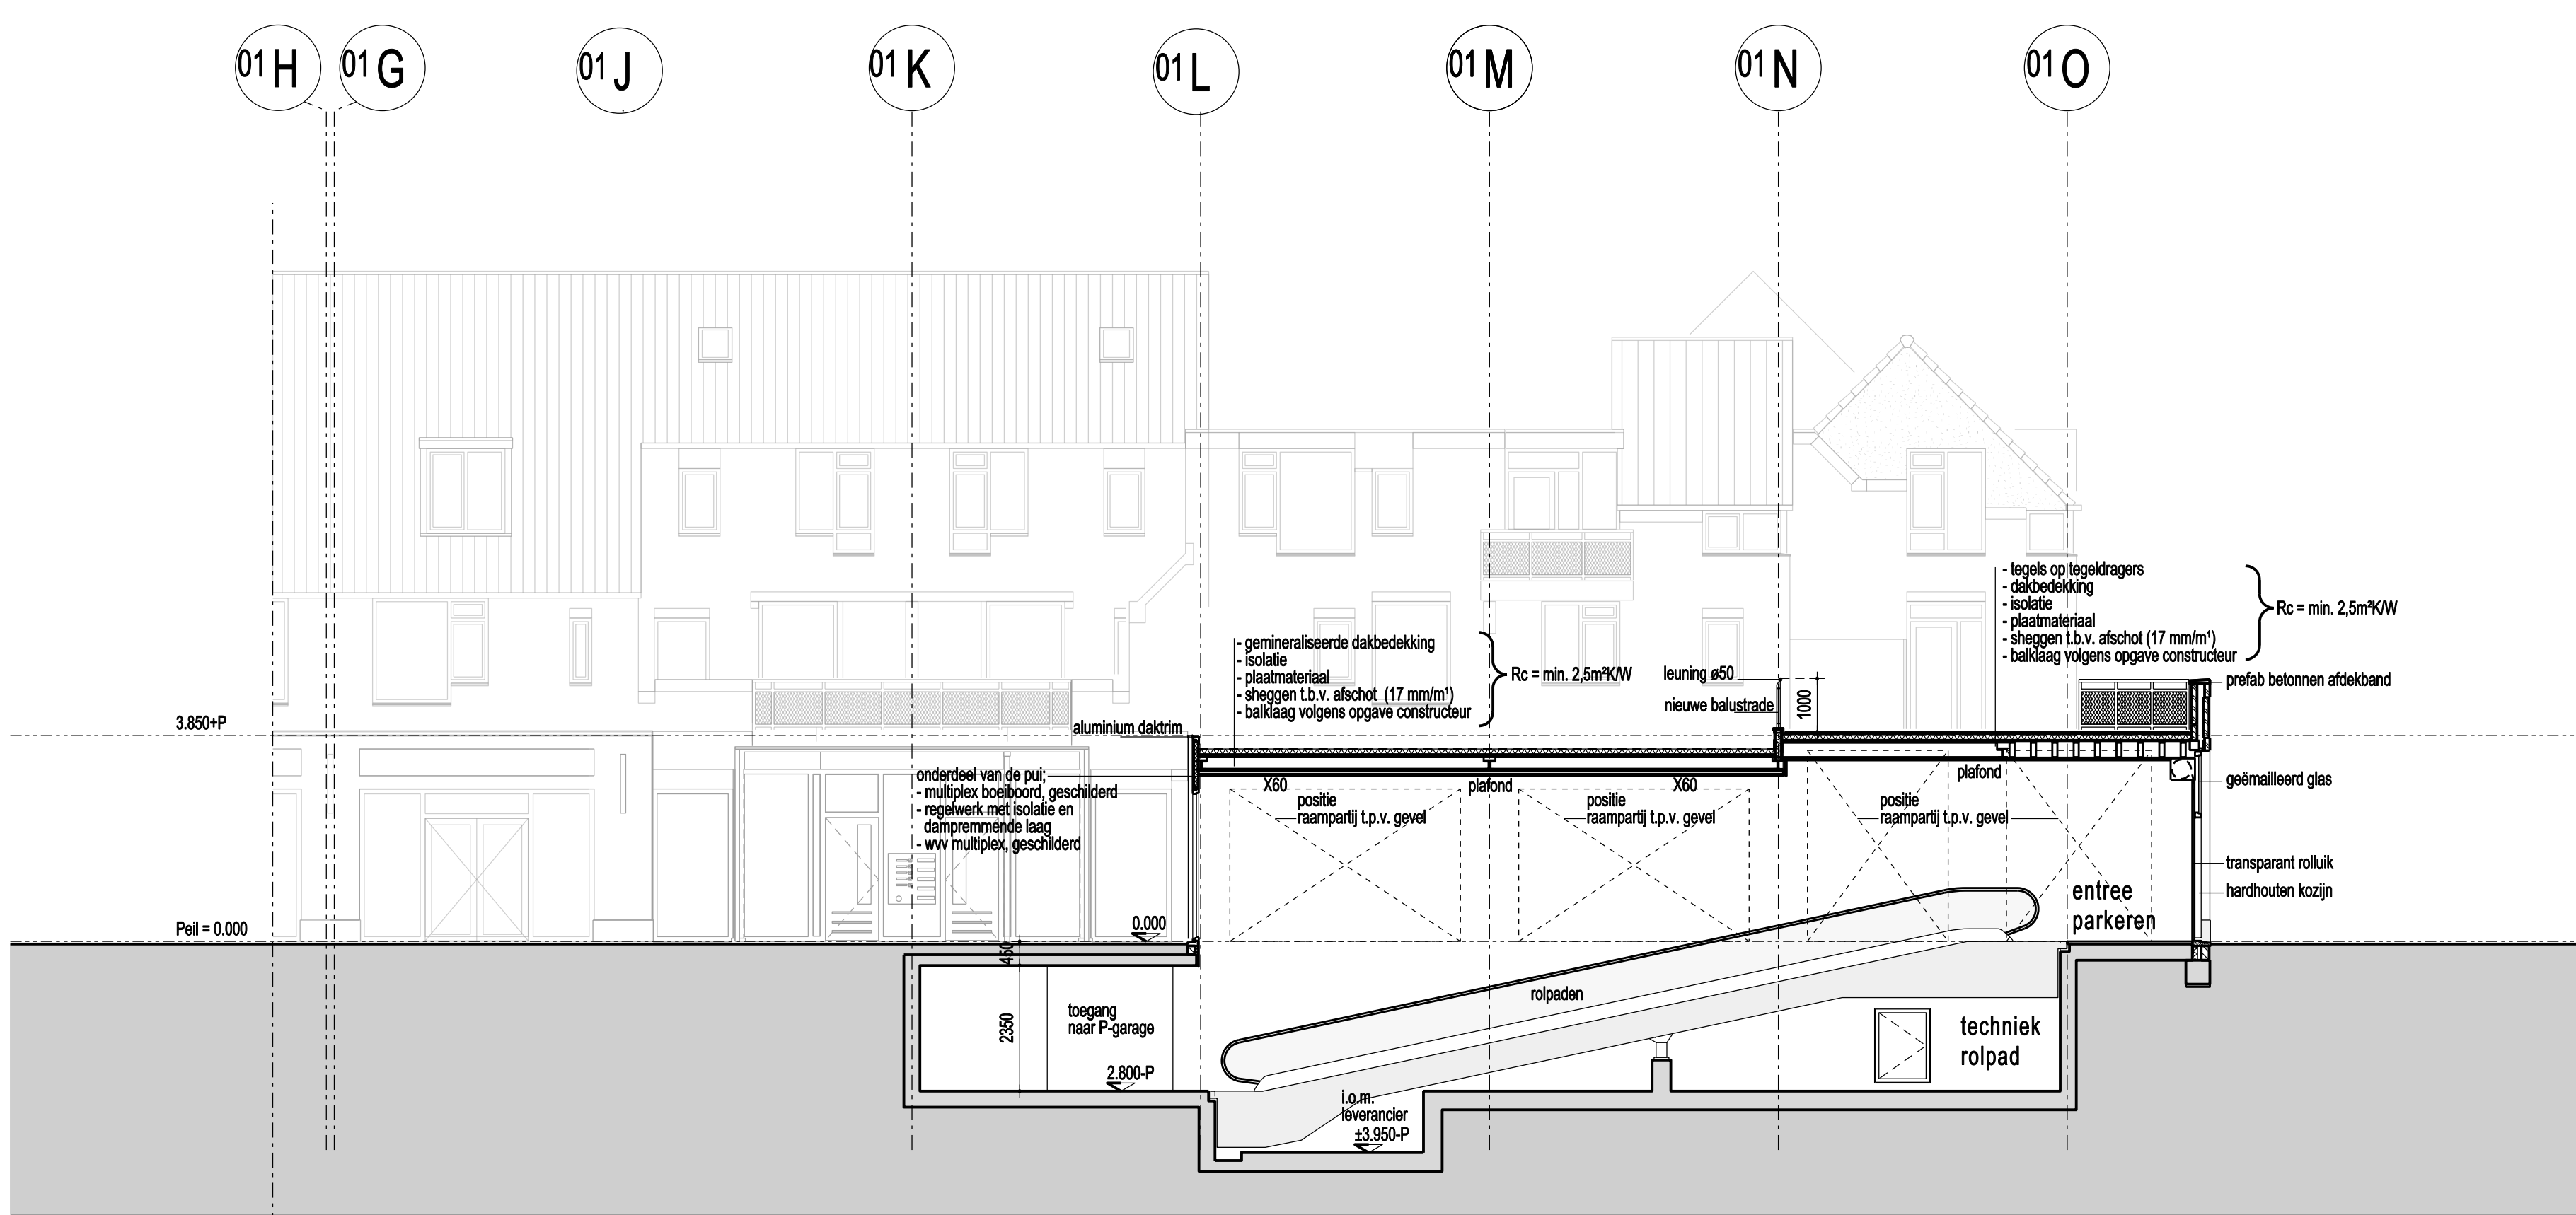

BOUWAANVRAAG

Apeldoorn	10	Wijziging
Revitalisatie DE EGLANTIER	9	
Opdrachtgever: Holland Property NV	8	
Blok 01 Nieuw	7	
Doorsneden	6	
Datum: 09-10-2009	5	
Schaal: 1:100	4	
Formaat: A0	3	
Projectleider: R&J	2	
Proj. nr.: 100.0331	1	
Tek. nr.: BT-B01-N06		