

Naam van de berekening: Nog niet bekend

Gemaakt op: 12-11-2009 11:41:58

Rekentijd: 0:00:03

Naam van het bedrijf: Nederwoudseweg 70

Berekende ruwheid: 0,400 m


Meteo station: Eindhoven

**Brongegevens:**


| Volgnr. | BronID | X-coord. | Y-coord. | EP Hoogte | Gem.geb. hoogte | EP Diam. | EP Uitr. snelh. | E-Aanvraag |
|---------|--------|----------|----------|-----------|-----------------|----------|-----------------|------------|
| 1       | stal 1 | 168 142  | 459 743  | 3,5       | 3,9             | 0,5      | 1,00            | 2 961      |
| 2       | stal 2 | 168 142  | 459 743  | 4,4       | 3,9             | 0,5      | 1,00            | 10 000     |
| 3       | stal 3 | 168 142  | 459 743  | 4,8       | 3,1             | 0,5      | 1,00            | 3 588      |
| 4       | stal 4 | 168 142  | 459 743  | 4,5       | 3,5             | 0,5      | 1,00            | 952        |

**Geur gevoelige locaties:**

| Volgnummer | ID              | Xcoördinaat | Ycoördinaat | Geurnorm | Geurbelasting |
|------------|-----------------|-------------|-------------|----------|---------------|
| 5          | hoek gymzaal    | 168 036     | 459 649     | 8,00     | 7,45          |
| 6          | hoek 2 gymzaal  | 168 033     | 459 614     | 8,00     | 5,44          |
| 7          | Notarisappel 41 | 167 928     | 459 661     | 3,00     | 3,33          |
| 8          | nieuwbouw       | 168 095     | 459 907     | 8,00     | 5,90          |

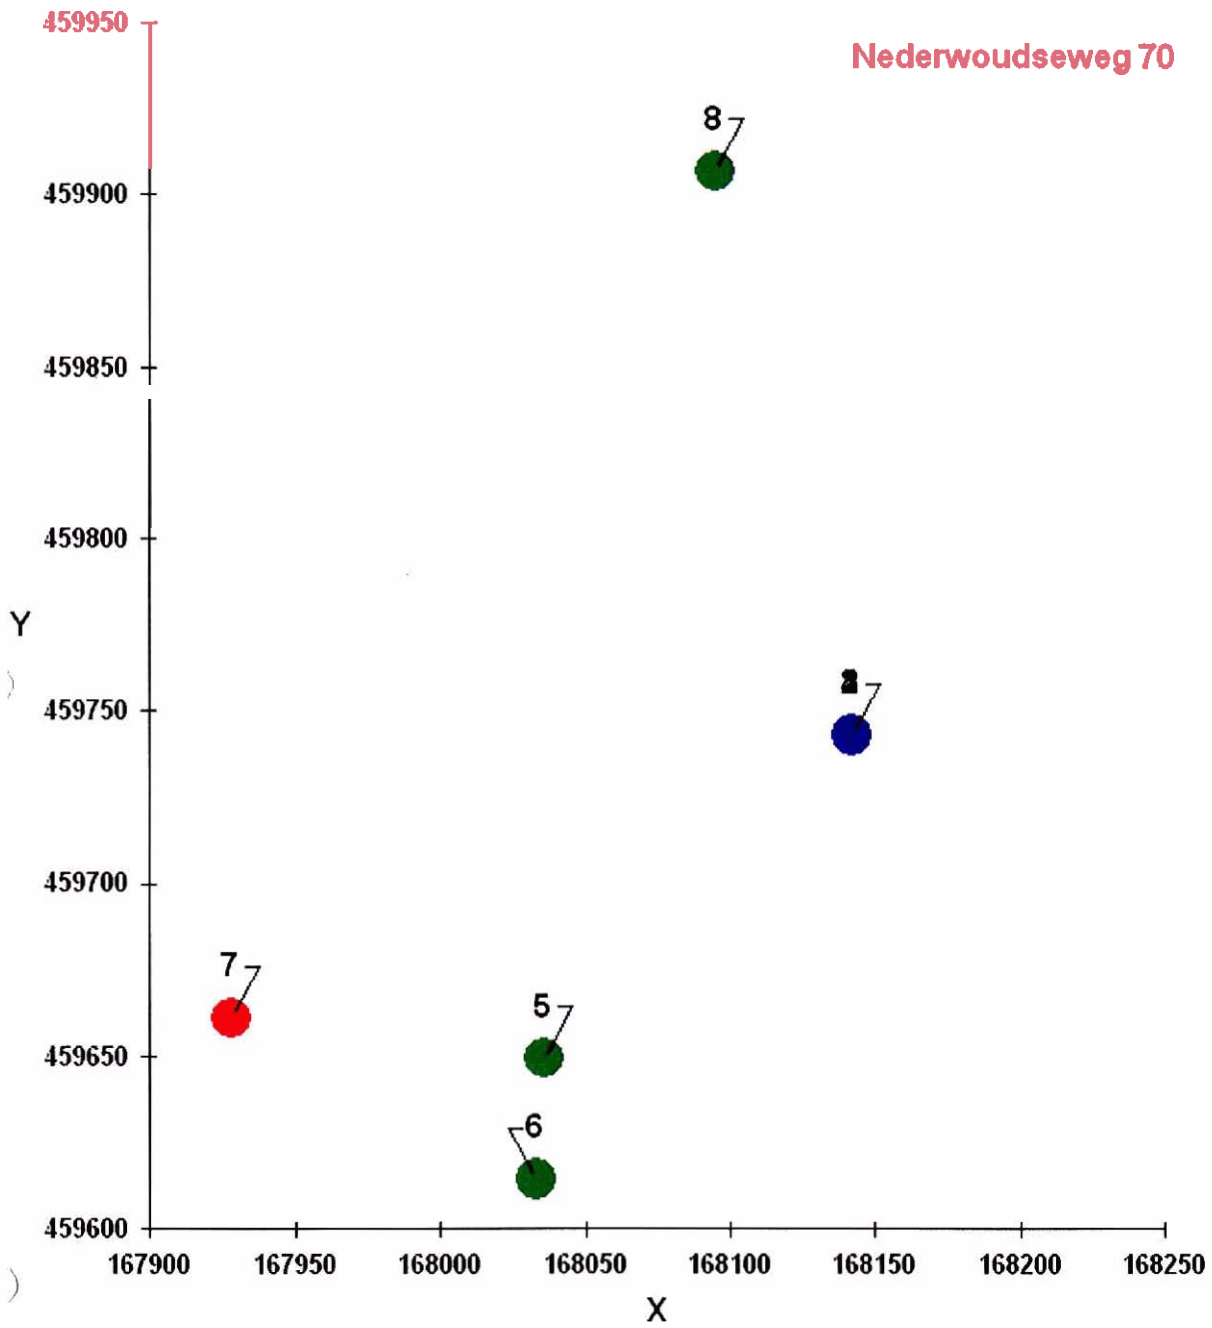



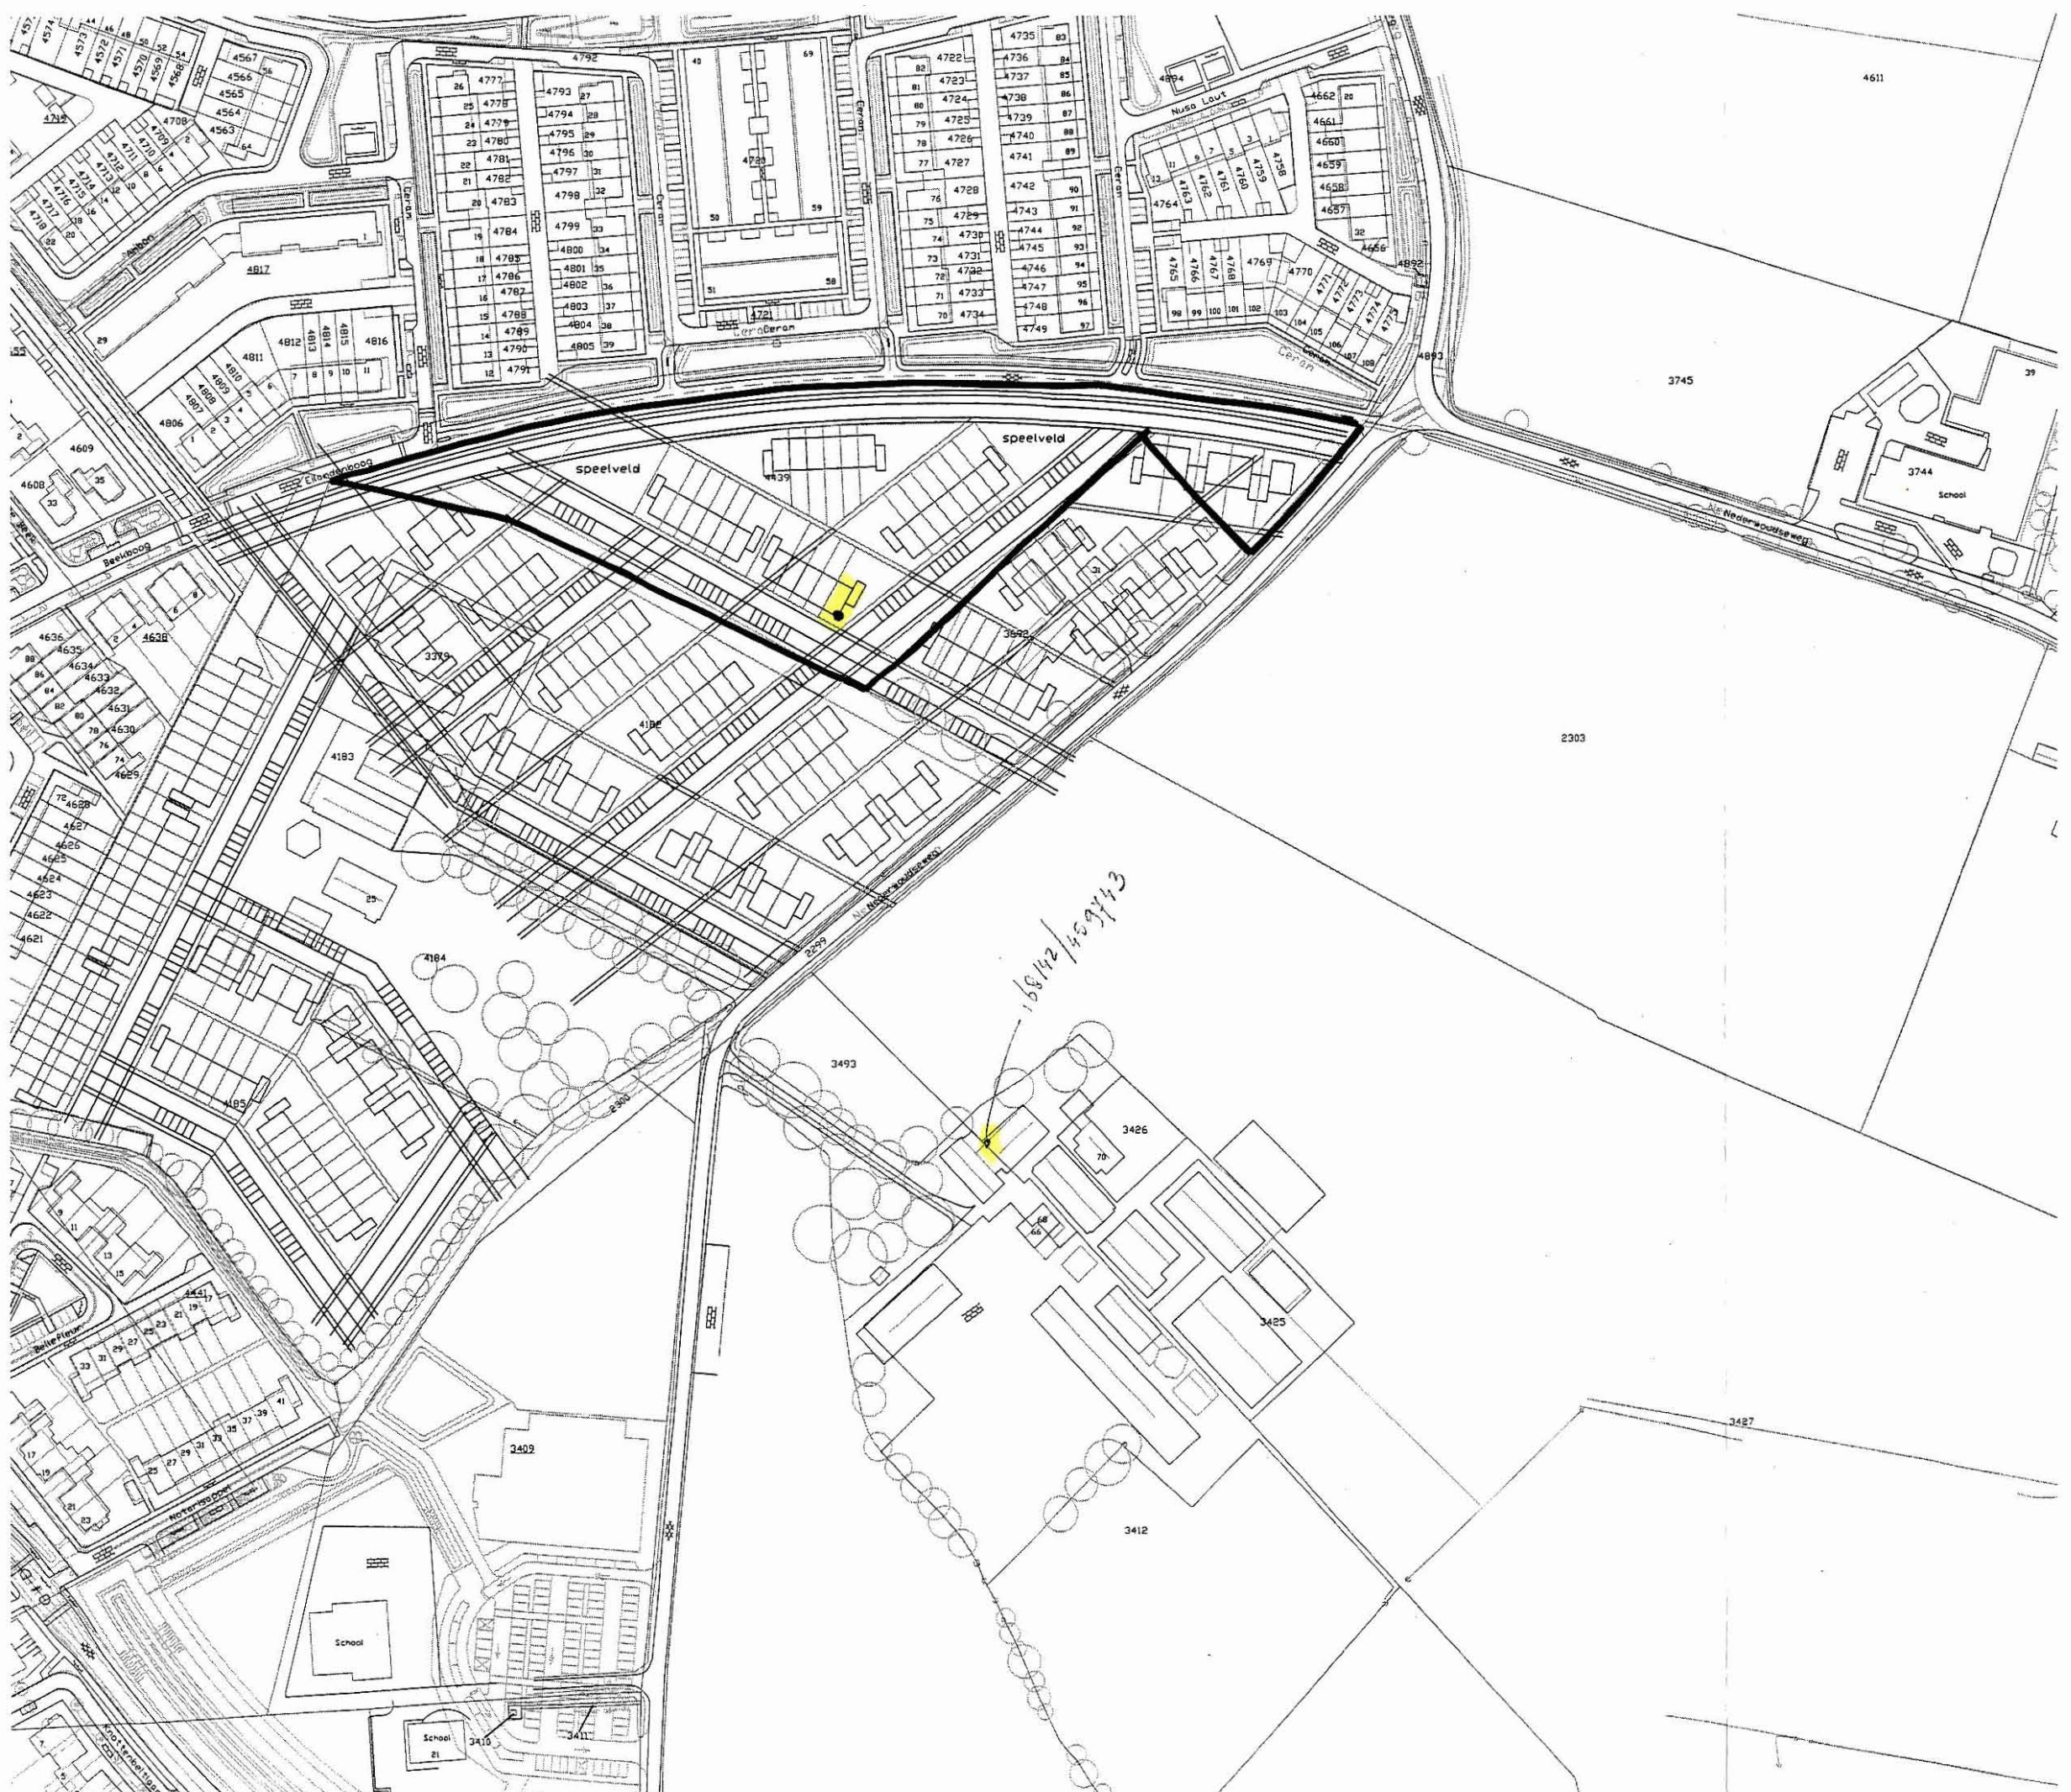

• 1680895 - 459907

1:2000