

Midden Nederland Milieu

Verkennend bodemonderzoek op de locatie
aan de Oud Vellerseweg (ong.) te Barneveld
[gemeente Barneveld, sectie C, nummer 7884]

projectnummer: 20111080/mh/sh
datum: februari 2012

Opdrachtgever:

Midden Nederland Milieu
Molenweg 12a
6732 BL HARKAMP

Hunneman Milieu Advies Raalte BV

Postbus 253, 8100 AG RAALTE
Tel: 0572-360998
Fax: 0572-351574
E-mail: info@hunneman-milieu.nl



INHOUDSOPGAVE

1	INLEIDING	1
2	VOORONDERZOEK	2
2.1	ACHTERGRONDINFORMATIE	2
2.2	VOORGAANDE ONDERZOEKEN.....	2
2.3	BODEMOPBOUW EN GEOHYDROLOGIE	2
2.4	ONDERZOEKSSTRATEGIE	3
3	VELD- EN CHEMISCH ONDERZOEK	4
3.1	VELDONDERZOEK.....	4
3.2	CHEMISCH ONDERZOEK	4
3.3	TOETSINGSCRITERIA EN ANALYSERESULTATEN.....	5
4	INTERPRETATIE ONDERZOEKSRESULTATEN	8
4.1	VASTE BODEM EN GRONDWATER.....	8
4.2	CONCLUSIES EN AANBEVELINGEN	8

BIJLAGEN:

- 1 Topografisch en kadastraal overzicht
- 2 Boorbeschrijvingen
- 3 Analyserapporten vaste bodem en grondwater
- 4 Toetsingskader
- 5 Historische informatie

TEKENING:

- 1-1: Situatie met boringen en peilbuis

1 INLEIDING

In opdracht van Midden Nederland Milieu is in januari en februari 2012, door Hunneman Milieu-Advies Raalte BV, een verkennend bodemonderzoek uitgevoerd op de locatie aan de Oud Vellerseweg (ong.) te Barneveld. Voor een topografisch en kadastraal overzicht van de locatie en de omgeving verwijzen wij naar bijlage 1.

Het onderzoek is uitgevoerd naar **aanleiding** van de voorgenomen functiewisseling en nieuwbouw op de locatie.

Het onderzoek heeft tot **doel** een actueel en betrouwbaar inzicht te geven in de milieuhygiënische bodemkwaliteit.

Het veldwerk, de grond- en/of grondwaterbemonstering en het laboratoriumonderzoek is uitgevoerd conform de beoordelingsrichtlijn "Veldwerk bij milieuhygiënisch bodemonderzoek" BRL SIKB 2000. Voor deze richtlijn is Hunneman Milieu-Advies Raalte BV in het bezit van een procescertificaat, welke is afgegeven door KIWA.

Het procescertificaat van Hunneman Milieu-Advies Raalte BV en het hierbij behorende keurmerk zijn uitsluitend van toepassing op de activiteiten inzake "Veldwerk bij milieuhygiënisch bodemonderzoek". Hunneman Milieu-Advies Raalte BV is geen eigenaar van de te onderzoeken percelen en is onafhankelijk van de opdrachtgever.

Het rapport is als volgt ingedeeld:

- Vooronderzoek (hoofdstuk 2);
- Veld- en chemisch onderzoek (hoofdstuk 3);
- Interpretatie onderzoeksresultaten (hoofdstuk 4).

2 VOORONDERZOEK

Het vooronderzoek is uitgevoerd conform de NEN-5725. De in dit hoofdstuk beschreven gegevens zijn verkregen uit de volgende bronnen:

- locatiebezoek;
- informatie opdrachtgever;
- voorgaand bodemonderzoeken;
- informatie gemeente Barneveld (MNM);
- grondwaterkaart van Nederland.

2.1 *Achtergrondinformatie*

De onderzoekslocatie is gesitueerd aan de Oud Vellerseweg (ong.) te Barneveld en staat kadastraal bekend als: *gemeente Barneveld, sectie C, nummer 7884*. De onderzoekslocatie heeft een oppervlakte van circa 2600 m².

Voorheen was het perceel onderdeel van de Hessenweg 10, waar een agrarisch bedrijf was gevestigd. Op het perceel was destijds een schuur gesitueerd. Momenteel ligt het perceel braak en is grotendeels begroeid met gras en lokaal verhard met puin. Het voornemen bestaat om op de locatie twee woningen met garage te realiseren. Voor de inrichting van het terrein verwijzen wij naar tekening 1-1.

Uit informatie van de gemeente Barneveld blijkt dat, voor zover bekend, op de onderzoekslocatie geen calamiteiten hebben plaatsgevonden die de milieuhygiënische kwaliteit van de bodem en het grondwater nadelig kunnen hebben beïnvloed.

2.2 *Voorgaande onderzoeken*

De voormalige schuur was voorheen in gebruik als een kippenhok, voorzien van asbestgolfplaten. De golfplaten zijn in (circa) 2010, door een erkend asbest verwijderings bedrijf, conform de SC 530, verwijderd.

Op de locatie aan de Hessenweg 10 is in 2002 door Midden Nederland Milieu BV een verkennend bodemonderzoek uitgevoerd (kenmerk vo/vdb/2002/055). Hierbij zijn in de vaste bodem licht verhoogde gehalten aan zink, PAK en EOX aangetoond. In het grondwater zijn licht verhoogde gehalten aan chroom en koper aangetoond. De relevante historische informatie van de locatie en de directe omgeving is opgenomen in bijlage 5.

2.3 *Bodemopbouw en geohydrologie*

Geohydrologische bodemopbouw

De geohydrologische bodemopbouw is samengevat in tabel 1.

Grondwaterstroming

Regionaal is de stromingsrichting van het grondwater westelijk gericht.

Tabel 1: *geohydrologische bodemopbouw*

pakket	diepte in m-mv	samenstelling	parameters
deklaag (form. van Twente)	0 - 25	dekzand	
1 ^e WVP (form. van Twente)	25 - 40	fijne zanden	kD-waarde 100 m ² /dag
1 ^e scheidende laag (Eem formatie)	40 - 50	klei	c = 2000 dagen
2 ^e WVP (Eem formatie, form. van Drente)	50 - 75	matig tot grove zanden	kD-waarde 100-500 m ² /dag
2 ^e scheidende laag (form. van Drente)	75 - 90	kleien en slibhoudend zand	c = 25.000 dagen
3 ^e WVP (form. van Urk, Sterksel, Enschede)	90 - ±160	groeve zanden	kD-waarde 5000 m ² /dag
3 ^e scheidende laag (form. van Harderwijk)	±160 - ±170	klei	
4 ^e WVP (form. van Harderwijk, Tegelen, Maassluis en Oosterhout)	±170 - ±240	fijne zanden, dunne kleilagen en schelpenbanken	
hydrologische basis (form. van Oosterhout)	>>240	klei en slibhoudende zanden	
toelichting: m-mv : meter minus maaiveld c: hydrologische weerstand kD-waarde: doorlaatvermogen of transmissiviteit			

2.4 Onderzoeksstrategie

Het bodemonderzoek is uitgevoerd volgens de onderzoeksstrategie bij verkennend bodemonderzoek op niet verdachte locaties (strategie "ONV" uit de NEN 5740). Het uitgevoerde veld- en laboratoriumonderzoek is samengevat in tabel 2.

Tabel 2: *gehanteerde onderzoeksstrategie*

locatie	veldonderzoek			laboratoriumonderzoek	
	boringen tot 0,5 m-mv	waarvan tot 2,0 m-mv	met peilbuis	vaste bodem	grondwater
Oud Vellerseweg (ong.) Barneveld (circa 2600 m ²)	12	3	1	3 x NEN-grond 3 x org.stof+lutum	1 x NEN-water

De samenstelling van de in tabel 2 genoemde "NEN-pakketten" is samengevat in tabel 3.

Tabel 3: *samenstelling NEN pakketten*

Parameters	NEN-grond	NEN-grondwater
zware metalen barium, cadmium, kobalt, koper, kwik, lood, molybdeen, nikkel en zink	X	X
PCB's	X	-
PAK polycyclische aromatische koolwaterstoffen	X	-
minerale olie	X	X
vluchtige aromaten (incl. naftaleen en styreen)	-	X
VCK (vluchtige chloorkoolwaterstoffen)	-	X
bromoform	-	X

3 VELD- EN CHEMISCH ONDERZOEK

3.1 Veldonderzoek

Het veldonderzoek is uitgevoerd in januari en februari 2012 door de gecertificeerde medewerkers dhr. M. Roelofs en dhr. J. Tibben van Hunneman Milieu-Advies Raalte BV. Voor het onderzoek zijn 12 handboringen uitgevoerd (1 t/m 12), waarvan 1 boring is afgewerkt als peilbuis. De maximale boordiepte bedraagt 3,0 m-mv. Voor de situatie van de boringen en de peilbuis verwijzen wij naar tekening 1-1.

Bodemopbouw

In het veld zijn de fysische bodemeigenschappen per boring en bodemlaag beschreven. De boorbeschrijvingen zijn opgenomen in bijlage 2 en samengevat in tabel 4.

Tabel 4: *samenvatting van het aangetroffen bodemprofiel*

traject (m-mv)	hoofdnaam	toevoeging
0,0 ~ 1,0	zand, matig fijn	zwak siltig, zwak humeus
1,0 ~ 3,0	zand, matig fijn	zwak siltig
grondwaterstand: circa 1,2 m-mv		

Zintuiglijke waarnemingen

Tijdens het veldonderzoek is de opgeboorde grond beoordeeld op zintuiglijk waarneembare verontreinigingsindicaties. Hierbij is gebruik gemaakt van de olie/water-test (O/W-test) en is gelet op afwijkende kleur of geur van de bodem. Zintuiglijk zijn in de vaste bodem geen noemenswaardige bijmengingen aan bodemvreemde materialen waargenomen. Ter plaatse van de boringen 1, 5 en 8, is op het maaiveld een puinverharding aangetroffen. Zintuiglijk is geen asbestverdacht materiaal op of in de bodem aangetroffen. Eventuele bijzonderheden zijn weergegeven in de boorbeschrijvingen (bijlage 2).

Monstername

Voor het chemisch onderzoek zijn uit de boringen van iedere 0,5 m of onderscheiden bodemlaag monsters genomen. Het grondwater uit de peilbuis is minimaal een week na plaatsing bemonsterd. De zuurgraad (pH) en de elektrische geleidbaarheid (EC) van het grondwater zijn in het veld gemeten. De meetresultaten zijn weergegeven in tabel 6.

3.2 Chemisch onderzoek

Op basis van de gehanteerde onderzoeksstrategie en waarnemingen uit het veld zijn mengmonsters geselecteerd voor analyse. De samenstelling van de mengmonsters is weergegeven in tabel 5.

De analyses zijn uitgevoerd door een door de RvA geaccrediteerd laboratorium. De grond(water)monsters zijn geanalyseerd, conform de richtlijnen van de op 1 juli 2007 in werking getreden AS3000 regeling. De AS3000 regeling maakt onderdeel uit van de per 1 oktober 2006 in werking getreden KWALIBO-regeling. De analyserapporten van het laboratorium zijn opgenomen in bijlage 3. De resultaten van de analyses zijn weergegeven in tabel 5 en 6.

3.3 Toetsingscriteria en analyseresultaten

Als bijlage 4 is het toetsingskader voor de vaste bodem en het grondwater opgenomen. Het toetsingskader is afkomstig uit de "Circulaire bodemsanering 2009" (staatscourant 7 april 2009, nr. 67).

De vaste bodem wordt getoetst aan de achtergrond- en interventiewaarden. Het grondwater wordt getoetst aan de streef- en interventiewaarden. De toetsingswaarden voor de vaste bodem zijn gerelateerd aan het organische stof- en lutumgehalte van de bodem en worden gehanteerd om de verontreinigingssituatie vast te stellen:

- **Achtergrondwaarden/Streefwaarden (•)¹**
De achtergrond- en/of streefwaarden geven het niveau aan waar beneden sprake is van een duurzame bodemkwaliteit. De waarden hebben betrekking op de in de natuur voorkomende achtergrondgehalten, of detectiegrenzen bij stoffen die niet in natuurlijke milieus voorkomen.
- **Criterium voor nader onderzoek (••)¹**
Het criterium $\frac{1}{2}(\text{interventiewaarde} + \text{achtergrondwaarde of streefwaarde})$ of "toetsingswaarde nader onderzoek" is vastgesteld om aan te geven dat een nader onderzoek nodig is. Voor stoffen waarvoor geen achtergrondwaarde of streefwaarde is vastgesteld, dient $\frac{1}{2}(\text{interventiewaarde})$ gehanteerd te worden.
- **Interventiewaarden (•••)¹**
De interventiewaarden geven het concentratieniveau voor verontreinigende stoffen aan waarboven sprake is van ernstige bodemverontreiniging. In bijzondere situaties kan ook bij gehalten beneden de interventiewaarden sprake zijn van een geval van ernstige verontreiniging. De interventiewaarden zijn gebaseerd op de risico's voor de volksgezondheid en het ecosysteem.

¹De symbolen tussen haakjes corresponderen met de "overschrijdingssymbolen" van tabel 5 en 6.

Van een geval van ernstige bodemverontreiniging is sprake indien de verontreiniging is ontstaan voor 1987, waarbij de gemiddelde concentratie van een verontreinigende stof in minimaal 25 m³ grond of 100 m³ grondwater hoger is dan de interventiewaarden. Overschrijding van de interventiewaarden betekent niet automatisch dat de sanering spoedeisend is. Nadat de globale omvang is vastgesteld zal, op basis van de actuele risico's voor de mens, de actuele risico's voor het ecosysteem en de verspreidingsrisico's moeten worden bepaald of sanering spoedeisend of niet spoedeisend is. Indien het geval niet spoedeisend is en geen functiewijziging van het terrein plaatsvindt is er geen reden om tot directe sanering over te gaan.

Bodemverontreiniging die is ontstaan na 1 januari 1987 (nieuwe verontreiniging) valt onder de zgn. zorgplicht en dient zo spoedig mogelijk te worden gesaneerd.

Tabel 5: analysesresultaten vaste bodem

monster boring traject (m-mv)	analysesresultaten (mg/kg d.s.)			toetsingswaarden (mg/kg d.s.)		
	MM-01* 2+4 t/m 8 0,0-0,5	MM-02* 1+3+9 t/m 12 0,0-0,5	MM-03* 1+2+3 0,5-2,0	AW-waarde	½ (AW+I)	I-waarde
barium	37	<20	<20	50	145	240
cadmium	<0,35	<0,35	<0,35	0,38	4,34	8,3
kobalt	<2,0	<2,0	<2,0	4	29,5	55
koper	19	17	<10	21	59,5	98
kwik	<0,05	<0,05	<0,05	0,11	12,81	25,5
lood	33	16	<10	33	191,5	350
molybdeen	<1,5	<1,5	<1,5	2	96	190
nikkel	<5	<5	<5	12	23,5	35
zink	94*	61	<20	62	191	320
PAK (10)-tot.	2,9*	1,1	<1,5	1,5	20,8	40
PCB's	<0,007	<0,007	<0,007	0,008	0,2	0,4
min.olie	<38	<38	<38	76	1038	2000
Toelichting bij tabel: * : overschrijding van de achtergrondwaarde ** : overschrijding van de toetsingswaarde voor nader onderzoek *** : overschrijding van de interventiewaarde * : getoetst aan specifieke lutum- en humusgehalten H : organisch stof L : lutum						

Tabel 6: analysesresultaten grondwater

analysesresultaten (µg/l)		toetsingswaarden (µg/l)		
peilbuis	I	S-waarde	½(S+I)	I-waarde
filter (m-mv)	2,0 - 3,0			
pH	6,6			
EC (µs/cm)	361			
zwarte metalen				
barium	87*	50	337,5	625
cadmium	<d	0,4	3,2	6
kobalt	<d	20	60	100
koper	40*	15	45	75
kwik	<d	0,05	0,17	0,30
lood	<d	15	45	75
molybdeen	<d	5	152,5	300
nikkel	<d	15	45	75
zink	23	65	432,5	800
vluchtige aromaten				
benzeen	<d	0,2	15,1	30
tolueen	<d	7	503,5	1000
ethylbenzeen	<d	4	77	150
xylenen (som)	<d	0,2	35,1	70
styreen	<d	6	153	300
naftaleen	<d	0,1	35	70
gechloreerde koolwaterstoffen				
1,1-dichloorethaan	<d	7	453,5	900
1,2-dichloorethaan	<d	7	203,5	400
1,1-dichlooretheen	<d	0,01	5	10
cis 1,2-dichlooretheen	<d	0,01	10	20
trans 1,2-dichlooretheen	<d	0,01	10	20
dichloormethaan	<d	0,01	500	1000
dichloorpropanen	<d	0,8	40,4	80
tetrachlooretheen (per)	<d	0,01	20	40
tetrachloormethaan (tetra)	<d	0,01	5	10
1,1,1-trichloorethaan	<d	0,01	150	300
1,1,2-trichloorethaan	<d	0,01	65	130
trichlooretheen (tri)	<d	24	262	500
trichloormethaan (chloroform)	<d	6	203	400
vinylchloride	<d	0,01	2,5	5
minerale olie	<d	50	325	600
bromoform	<d	#	315	630
Toelichting bij tabel:				
• : overschrijding van de streefwaarde		<d: kleiner dan de detectiegrens		
•• : overschrijding van de toetsingswaarde voor nader onderzoek				
••• : overschrijding interventiewaarde				

4 INTERPRETATIE ONDERZOEKSRESULTATEN

In opdracht van Midden Nederland Milieu is in januari en februari 2012, door Hunneman Milieu-Advies Raalte BV, een verkennend bodemonderzoek uitgevoerd op de locatie aan de Oud Vellerseweg (ong.) te Barneveld.

Het onderzoek is uitgevoerd naar aanleiding van de voorgenomen functiewisseling en nieuwbouw op de locatie en heeft tot doel een actueel en betrouwbaar inzicht te geven in de milieuhygiënische bodemkwaliteit.

4.1 Vaste bodem en grondwater

Zintuiglijk zijn in de vaste bodem geen noemenswaardige bijmengingen aan bodemvreemde materialen waargenomen. Ter plaatse van de boringen 1, 5 en 8, is op het maaiveld een puinverharding aangetroffen. Zintuiglijk is geen asbestverdacht materiaal op of in de bodem aangetroffen.

Analytisch is in mengmonster MM-01 van de *bovengrond*, licht verhoogde gehalten aan zink en PAK aangetoond. De aangetoonde gehalten overschrijden de achtergrondwaarden, maar blijven beneden de toetsingswaarden voor nader onderzoek. Van de overig geanalyseerde parameters zijn geen verhoogde gehalten aangetoond.

Analytisch zijn in mengmonster MM-02 van de *bovengrond*, van de geanalyseerde parameters, geen gehalten aangetoond boven de achtergrondwaarden.

Analytisch zijn in het mengmonster van de *ondergrond* (MM-03), van de geanalyseerde parameters, geen gehalten aangetoond boven de achtergrondwaarden.

Analytisch zijn in het *grondwater* (peilbuis 1), licht verhoogde gehalten aan barium en koper aangetoond. De aangetoonde gehalten overschrijden de streefwaarden, maar blijven beneden de toetsingswaarden voor nader onderzoek.

4.2 Conclusies en aanbevelingen

Zintuiglijk zijn in de vaste bodem geen noemenswaardige bijmengingen aan bodemvreemde materialen waargenomen. Ter plaatse van de boringen 1, 5 en 8, is op het maaiveld een puinverharding aangetroffen. Zintuiglijk is geen asbestverdacht materiaal op of in de bodem aangetroffen.


In de vaste bodem zijn licht verhoogde gehalten aan zink en PAK aangetoond. De aangetoonde gehalten overschrijden de achtergrondwaarden, maar vormen geen aanleiding tot nader onderzoek.

In het grondwater zijn licht verhoogde gehalten aan zware metalen aangetoond. De aangetoonde gehalten overschrijden de streefwaarden, maar blijven beneden de toetsingswaarden voor nader onderzoek.

Op basis van de onderzoeksresultaten bestaan naar onze mening, vanuit milieuhygiënisch oogpunt, geen bezwaren voor de voorgenomen functiewijziging en nieuwbouw op de locatie.

BIJLAGE 1

Topografisch en kadastraal overzicht

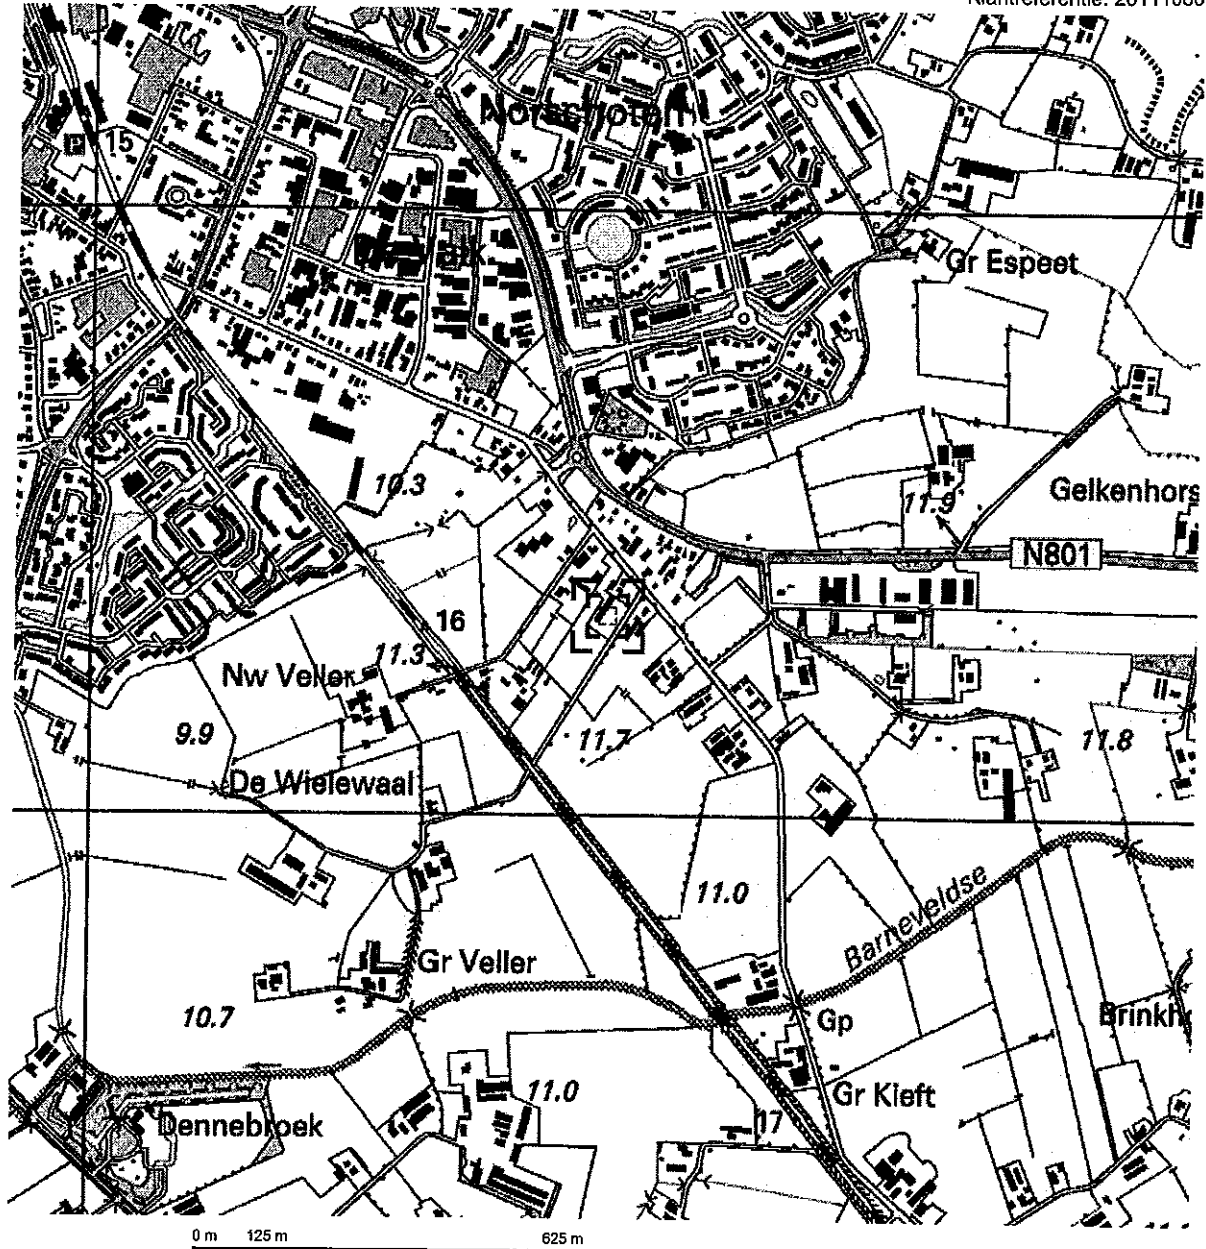

Deze kaart is noordgericht.

Schaal 1: 12500


Hier bevindt zich Kadastraal object BARNEVELD C 7884

Hessenweg 10, BARNEVELD

© De auteursrechten en databankenrechten zijn voorbehouden aan de Topografische Dienst Kadaster.



bebouwd gebied a huizenblok, groot gebouw b huizen c hoogbouw d kas wegen autoonnelweg hoofdweg met gescheiden rijbanen hoofdweg regionale weg met gescheiden rijbanen regionale weg lokale weg met gescheiden rijbanen lokale weg weg met losse of slechte verharding onverharde weg straat/overige weg wandelgebied fietspad pad, voetpad weg in aanleg weg in ontwerp viaduct tunnel veste brug bevoegbare brug brug op pijlers	spoorwegen spoorweg: enkelspoor spoorweg: dubbelspoor spoorweg: driespoor spoorweg: vierspoor a station b ledeperon tram a metro bovengronds b metrostation hydrografie waterloop: smaller dan 3 m waterloop: 3-6 m breed waterloop: breder dan 6 m a schutsluis b brug c vorder d koedam a grondduiker b stuw c duiker d sluis bodemgebruik a weide met sloten b bouwland met greppels c boomgaard d fruitkwekerij e boomkwekerij f weide met populieren g loofbos h naaldbos i gemengd bos j griend k heide l zand m drae en niet n heg en houtwal	overige symbolen a kerk, moskee b toren, hoge koepel c kerk, moskee met toren d markant object e watertoren f vuurtoren a gemeentehuis b postkantoor c politiebureau d wegwijzer a kapel b kruis c viampijp d telescoop a windmolen b watermolen c windmolentje d windturbine a oliepompinstallatie b seinmast c zendmast a hunebed b monument c poldergermaal a bograafplaats b boom c paal d opelagtank a kampeerterrain b sportcomplex c ziekenhuis a schietbaan a fstrastering a hoogspanningsleiding met mast a muur a geluidswering
--	--	---

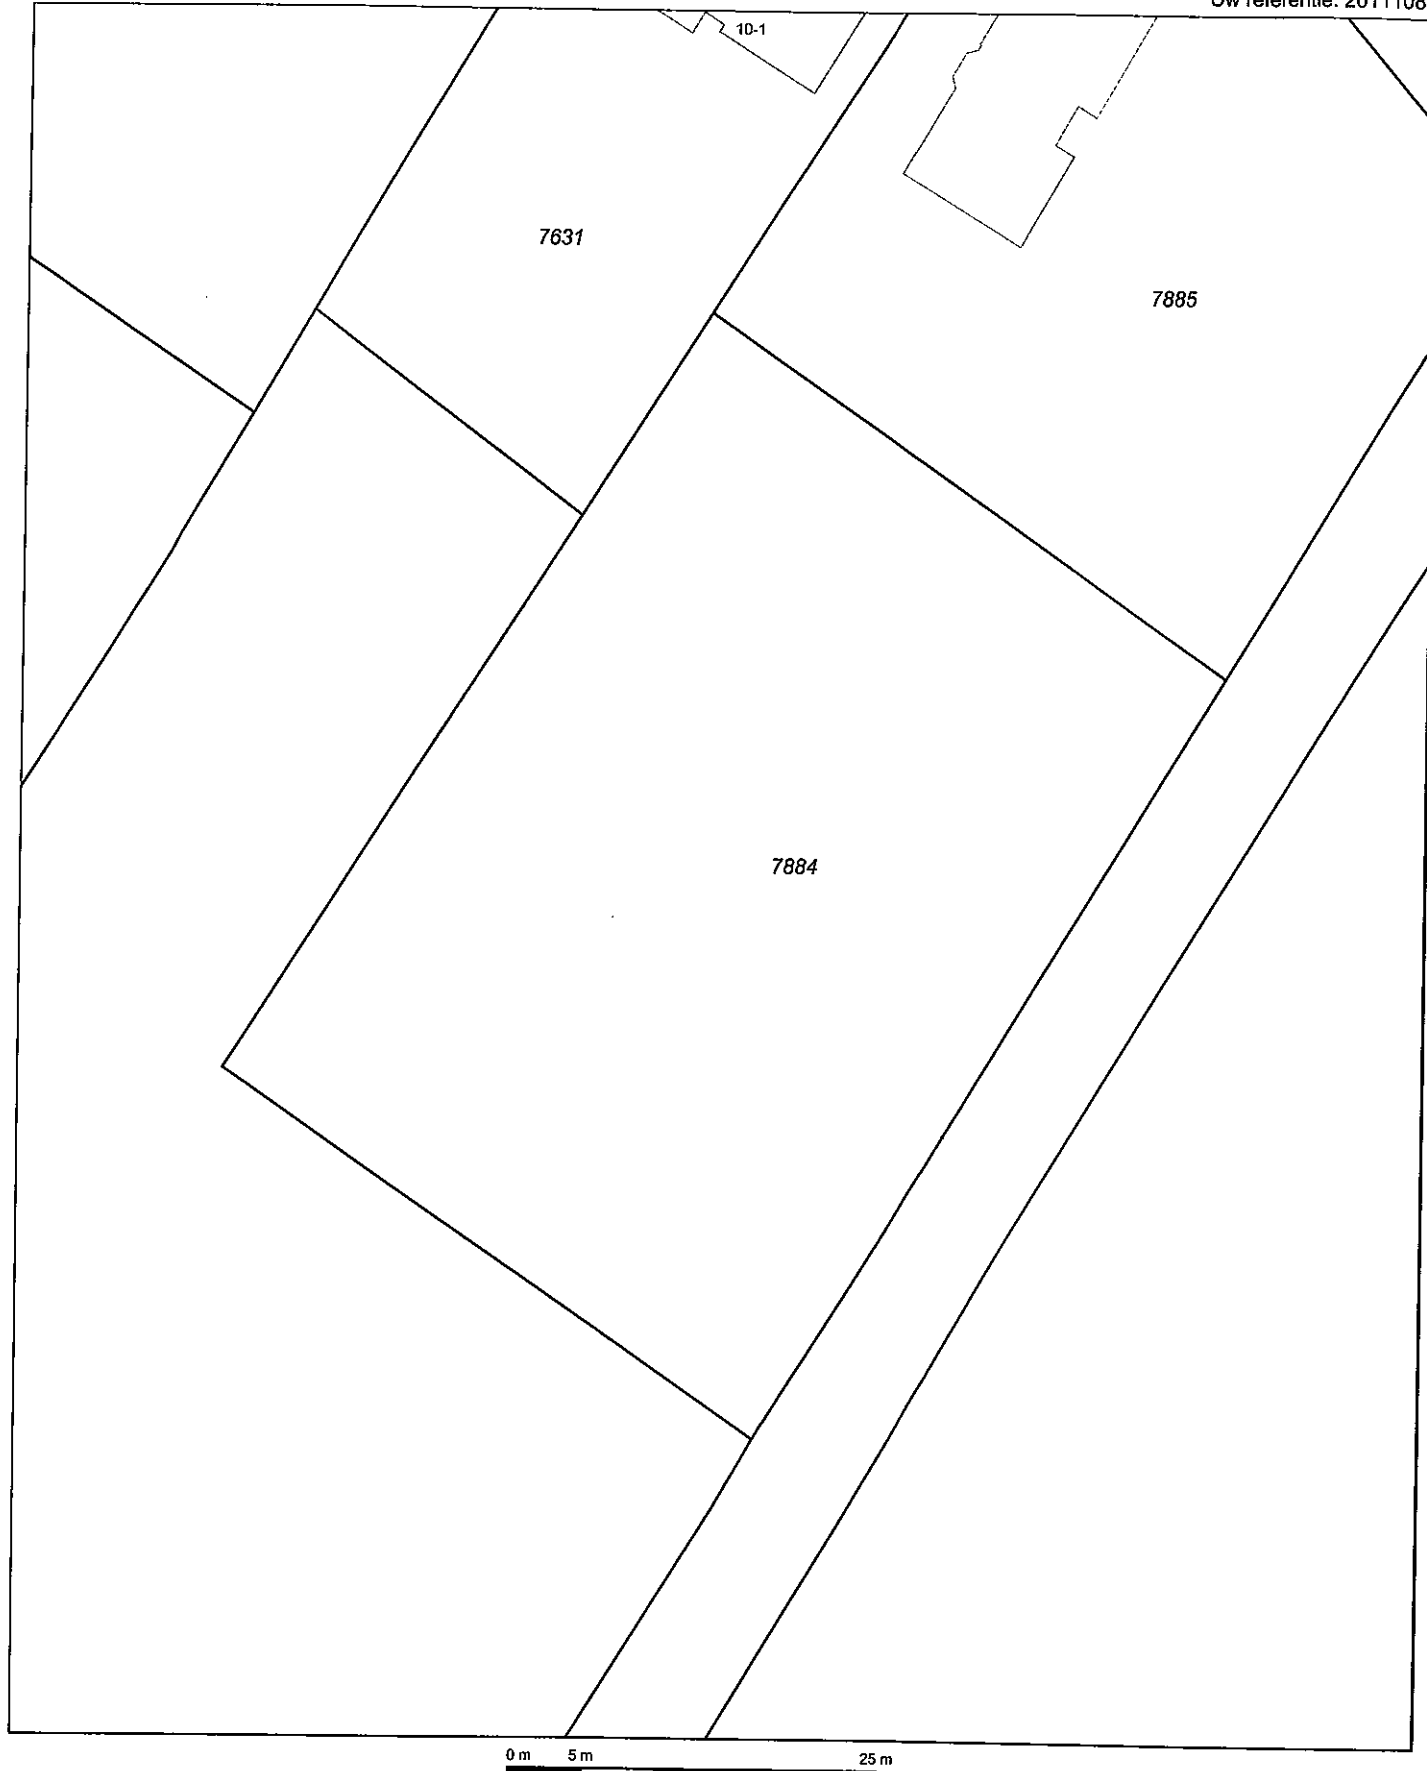

0 m 5 m 25 m

Deze kaart is noordgericht

Schaal 1:500

12345 Perceelnummer

25 Huisnummer

Kadastrale grens

Voorlopige grens

Bebouwing

Overige topografie

Kadastrale gemeente

Sectie

Perceel

BARNEVELD

C

7884



Voor een eensluitend uittreksel, Apeldoorn, 7 februari 2012
De bewaarder van het kadaster en de openbare registers


Aan dit uittreksel kunnen geen betrouwbare maten worden ontleend.
De Dienst voor het kadaster en de openbare registers behoudt zich de intellectuele
eigendomsrechten voor, waaronder het auteursrecht en het databankenrecht.

BIJLAGE 2


Boorbeschrijvingen

Legenda (conform NEN 5104)


grind

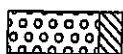

Grind, siltig

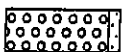

Grind, zwak zandig

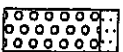

Grind, matig zandig




Grind, sterk zandig




Grind, uiterst zandig


zand

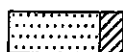

Zand, kleiig

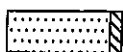

Zand, zwak siltig

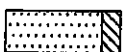

Zand, matig siltig




Zand, sterk siltig



Zand, uiterst siltig

veen

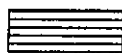

Veen, mineraalarm




Veen, zwak kleiig



Veen, sterk kleiig



Veen, zwak zandig

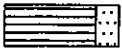

Veen, sterk zandig

klei



Klei, zwak siltig



Klei, matig siltig



Klei, sterk siltig



Klei, uiterst siltig



Klei, zwak zandig



Klei, matig zandig



Klei, sterk zandig

leem



Leem, zwak zandig




Leem, sterk zandig


overige toevoegingen



zwak humeus

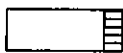


matig humeus

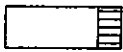


sterk humeus



zwak grindig

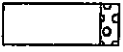

matig grindig

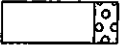

sterk grindig

geur

○ geen geur

◐ zwakke geur

◑ matige geur

◒ sterke geur

◓ uiterste geur

olie

□ geen olie-water reactie

◻ zwakke olie-water reactie

◼ matige olie-water reactie

◽ sterke olie-water reactie

◾ uiterste olie-water reactie

p.i.d.-waarde

⊗ >0

⊗ >1

⊗ >10

⊗ >100

⊗ >1000

⊗ >10000

monsters



geroerd monster



ongeroid monster

overig

▲ bijzonder bestanddeel


◀ Gemiddeld hoogste grondwaterstand

≡ grondwaterstand

◆ Gemiddeld laagste grondwaterstand





slib






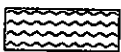


water

peilbuis

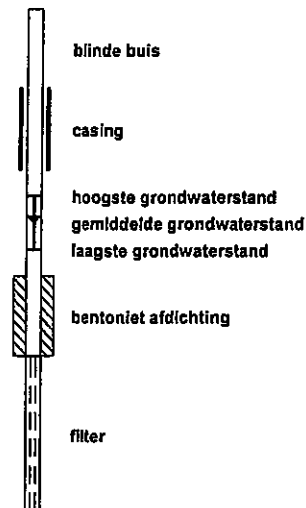

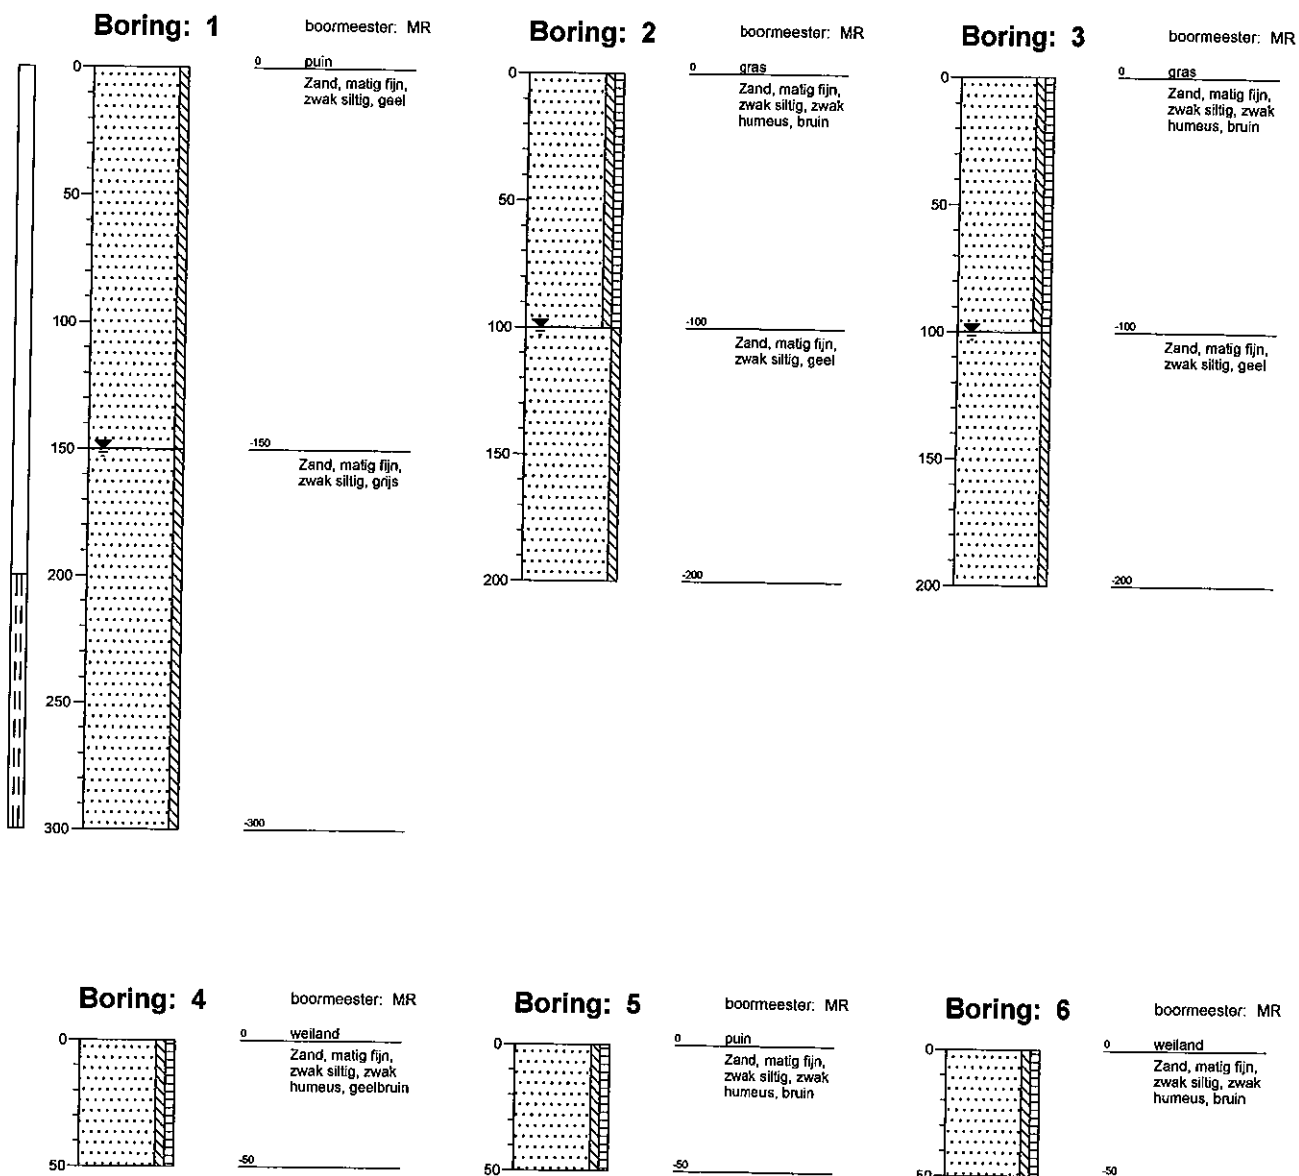

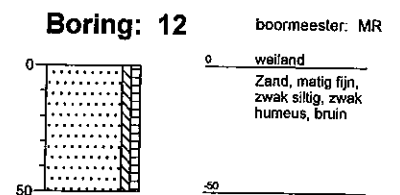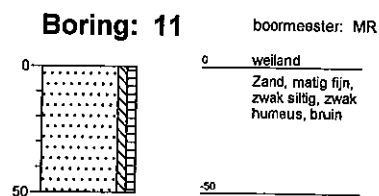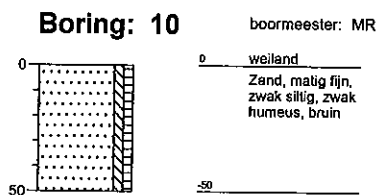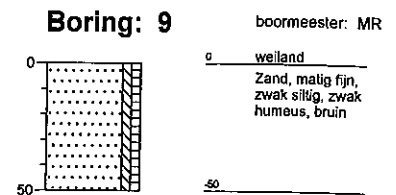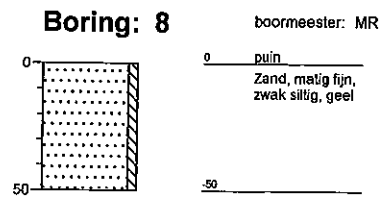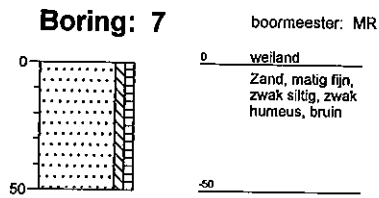

BIJLAGE 3

Analyserapporten vaste bodem en grondwater

Hunneman Milieu-Advies
T.a.v. de heer J.A.G. Hunneman
Barkstraat 5
8102GV RAALTE

Uw kenmerk : 20111080: NEN Oude Vellerseweg Barneveld
Ons kenmerk : Project 399110
Validatieref. : 399110_certificaat_v1
Opdrachtverificatiecode : IWOP-NNYY-WWRH-YOWE
Bijlage(n) : 2 tabel(len) + 3 oliechromatogram(men) + 1 bijlage(n)

Amsterdam, 25 januari 2012

Hierbij zend ik u de resultaten van het laboratoriumonderzoek dat op uw verzoek is uitgevoerd in de door u aangeboden monsters.

De resultaten hebben uitsluitend betrekking op de monsters, zoals die door u voor analyse ter beschikking werden gesteld.

Het onderzoek is, met uitzondering van eventueel uitbesteed onderzoek, uitgevoerd door Omegam Laboratoria volgens de methoden zoals ze zijn vastgelegd in het geldende accreditatie-certificaat L086 en/of in de bundel "Analysevoorschriften Omegam Laboratoria". De in dit onderzoek uitgevoerde onderzoeksmethoden van de geaccrediteerde analyses zijn in een aparte bijlage als onderdeel van dit analyse-certificaat opgenomen. De methoden zijn, voor zover mogelijk, ontleend aan de accreditatieprogramma's/schema's en NEN- EN- en/of ISO-voorschriften.

Ik wijs u erop dat het analyse-certificaat alleen in zijn geheel mag worden gereproduceerd. Ik vertrouw erop uw opdracht volledig en naar tevredenheid te hebben uitgevoerd. Heeft u naar aanleiding van deze rapportage nog vragen, dan verzoek ik u contact op te nemen met onze klantenservice.

Hoogachtend,
namens Omegam Laboratoria,



drs. R.R. Otten
Directeur

Op dit certificaat zijn onze algemene voorwaarden van toepassing.
Dit analyse-certificaat mag niet anders dan in zijn geheel worden gereproduceerd.

postbus 94685
1090 GR Amsterdam

T 020 5976 769
F 020 5976 689

ABN-AMRO bank 462704564
BTW nr. NL8139.67.132.B01

HJE Wenckebachweg 120
1096 AR Amsterdam

klantenservice@omegam.nl
www.omegam.nl

Kvk 34215654



ANALYSECERTIFICAAT

Project code : 399110
Project omschrijving : 20111080: NEN Oude Vellerseweg Barneveld
Opdrachtgever : Hunneman Milieu-Advies

Monsterreferenties

0326639 = MM-01 bovengrond: 2-01+4-01+5-01+6-01+7-01+8-01

0326640 = MM-02 bovengrond: 1-01+3-01+9-01+10-01+11-01+12-01

0326641 = MM-03 ondergrond: 1-02+1-03+1-04+2-02+2-03+2-04+3-02+3-03+3-04

Opgegeven bemonsteringsdatum	19/01/2012	19/01/2012	19/01/2012
Ontvangstdatum opdracht	19/01/2012	19/01/2012	19/01/2012
Startdatum	19/01/2012	19/01/2012	19/01/2012
Monstercode	0326639	0326640	0326641
Matrix	Grond	Grond	Grond

Monstervoorbewerking

S NEN5709 (steekmonster)

S voorbewerking NEN5709

S soort artefact

S gewicht artefact

g

uitgevoerd

uitgevoerd

nvt

< 1

uitgevoerd

uitgevoerd

nvt

< 1

uitgevoerd

uitgevoerd

nvt

< 1

Algemeen onderzoek - fysisch

S droogrest

%

83,5

85,1

80,3

S organische stof (gec. voor lutum) % (m/m ds)

4,4

4,0

1,4

S lutumgehalte (pipetmethode) % (m/m ds)

1,2

2,1

1,2

Anorganische parameters - metalen

S barium (Ba)

mg/kg ds

37

< 20

< 20

S cadmium (Cd)

mg/kg ds

< 0,35

< 0,35

< 0,35

S kobalt (Co)

mg/kg ds

< 2,0

< 2,0

< 2,0

S koper (Cu)

mg/kg ds

19

17

< 10

S kwik (Hg) FIAS/Fims

mg/kg ds

< 0,05

< 0,05

< 0,05

S lood (Pb)

mg/kg ds

33

16

< 10

S molybdeen (Mo)

mg/kg ds

< 1,5

< 1,5

< 1,5

S nikkel (Ni)

mg/kg ds

< 5

< 5

< 5

S zink (Zn)

mg/kg ds

94

61

< 20

Organische parameters - niet aromatisch

S minerale olie (florisil clean-up)

mg/kg ds

< 38

< 38

< 38

Organische parameters - aromatisch

Polycyclische koolwaterstoffen:

S naftaleen

mg/kg ds

< 0,15

< 0,15

< 0,15

S fenantreen

mg/kg ds

0,20

< 0,15

< 0,15

S anthraceen

mg/kg ds

< 0,15

< 0,15

< 0,15

S fluoranteen

mg/kg ds

0,65

0,16

< 0,15

S benzo(a)antraceen

mg/kg ds

0,29

< 0,15

< 0,15

S chryseen

mg/kg ds

0,39

< 0,15

< 0,15

S benzo(k)fluoranteen

mg/kg ds

0,32

< 0,15

< 0,15

S benzo(a)pyreen

mg/kg ds

0,34

< 0,15

< 0,15

S benzo(ghi)peryleen

mg/kg ds

0,29

< 0,15

< 0,15

S indeno(1,2,3-cd)pyreen

mg/kg ds

0,23

< 0,15

< 0,15

S som PAK (10)

mg/kg ds

2,9

1,1

1,0

Organische parameters - gehalogeneerd

Polychloorbifenylen:

S PCB -28

mg/kg ds

< 0,001

< 0,001

< 0,001

S PCB -52

mg/kg ds

< 0,001

< 0,001

< 0,001

S PCB -101

mg/kg ds

< 0,001

< 0,001

< 0,001

S PCB -118

mg/kg ds

< 0,001

< 0,001

< 0,001

S PCB -138

mg/kg ds

< 0,001

< 0,001

< 0,001

S PCB -153

mg/kg ds

< 0,001

< 0,001

< 0,001

S PCB -180

mg/kg ds

< 0,001

< 0,001

< 0,001

S som PCBs (7)

mg/kg ds

0,005

0,005

0,005

Dit analyse-certificaat, inclusief voorblad en eventuele bijlage(n), mag niet anders dan in zijn geheel worden gereproduceerd.

- De met een 'Q' gemerkte analyses zijn door RvA geaccrediteerd (registratienummer L086).

- De met een 'S' gemerkte analyses zijn op basis van het schema AS 3000 geaccrediteerd.

Opdrachtverificatiecode: IWOP-NNYY-WWRH-YOWE

Ref.: 399110_certificaat_v1

ANALYSECERTIFICAAT

Project code	: 399110
Project omschrijving	: 20111080: NEN Oude Vellerseweg Barneveld
Opdrachtgever	: Hunneman Milieu-Advies

Opmerkingen m.b.t. analyses

Opmerking(en) algemeen**Organische stof gehalte (gecorrigeerd voor lutum en vrij ijzer in de vorm van Fe₂O₃)**


Het organische stofgehalte is gecorrigeerd voor het in het analysecertificaat gerapporteerde lutumgehalte. Indien het lutumgehalte niet is gerapporteerd is de correctie uitgevoerd met een lutumgehalte van 5,4% (gemiddeld lutumgehalte Nederlandse bodem, AS3010/AS3210, prestatieblad organische stofgehalte in grond/waterbodem). Indien het vrij ijzergehalte is bepaald en groter is dan 5 % m/m, is bij de berekening van het organische stof gecorrigeerd voor dat gehalte aan vrij ijzer.

Sommatie van concentraties voor groepsparameters

De sommatie is uitgevoerd volgens AS3000 paragraaf 2.5.2 en bijlage 3.

OLIE-ONDERZOEK

Monstercode : 0326639
Project omschrijving : 20111080: NEN Oude Vellerseweg Barneveld
Uw referentie : MM-01 bovengrond: 2-01+4-01+5-01+6-01+7-01+8-01
Methode : minerale olie (florisil clean-up)

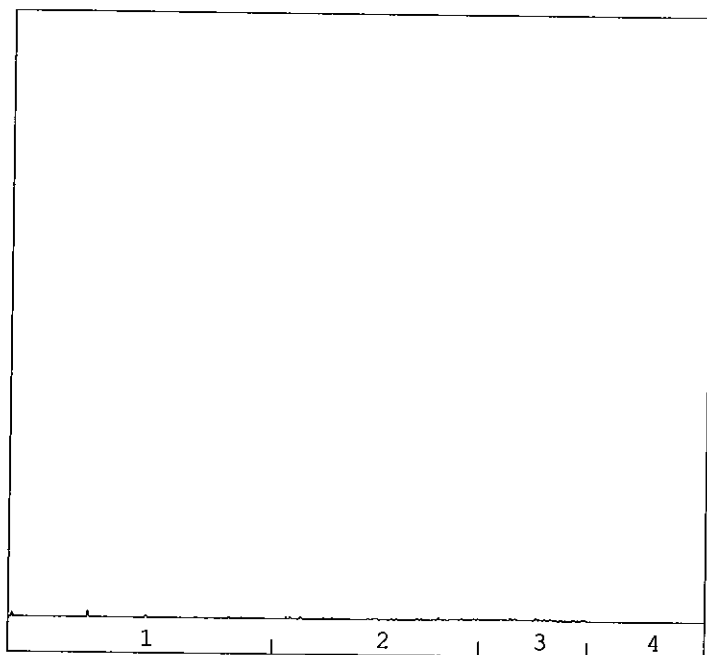OLIECHROMATOGRAM


→
oliefractieverdeling

OLIEFRACTIEVERDELING

- | | |
|------------------------|------|
| 1) fractie > C10 - C19 | 3 % |
| 2) fractie C19 - C29 | 40 % |
| 3) fractie C29 - C35 | 51 % |
| 4) fractie C35 -< C40 | 6 % |

totale minerale olie gehalte: <38 mg/kg ds

ANALYSEMETHODE

Voorbewerking grond : Hexaanextractie gebaseerd op NEN 6978, incl. florisil clean-up.
 Voorbewerking AP04 : Petroleum-etherextractie conform NEN 6978, incl. florisil clean-up.
 Voorbewerking water : Hexaanextractie gebaseerd op ISO 9377-2, incl. florisil clean-up.
 Analyse : Gaschromatograaf met capillaire kolom en vlamionisatie detectie.
 Interpretatie : Raadpleeg voor de typering van de oliesoort de OMEGAM oliebibliotheek.

De volgende aanvullende clean-up mogelijkheden kunnen worden aangevraagd:

Veen clean-up : Verwijdert eventuele restanten natuurlijke verbindingen uit extract.

De hoogte van de signalen is geen maat voor de concentratie van de olie in het monster.
(Het chromatogram heeft een variabele schaalindeling)


Dit analyse-certificaat, inclusief voorblad en eventuele bijlage(n), mag niet anders dan in zijn geheel worden gereproduceerd.

Opdrachtverificatiecode: IWOP-NNYY-WWRH-YOWE

Ref.: 399110_certificaat_v1

OLIE-ONDERZOEK

Monstercode : 0326640
Project omschrijving : 20111080: NEN Oude Vollerseweg Barneveld
Uw referentie : MM-02 bovengrond: 1-01+3-01+9-01+10-01+11-01+12-01
Methode : minerale olie (florisil clean-up)

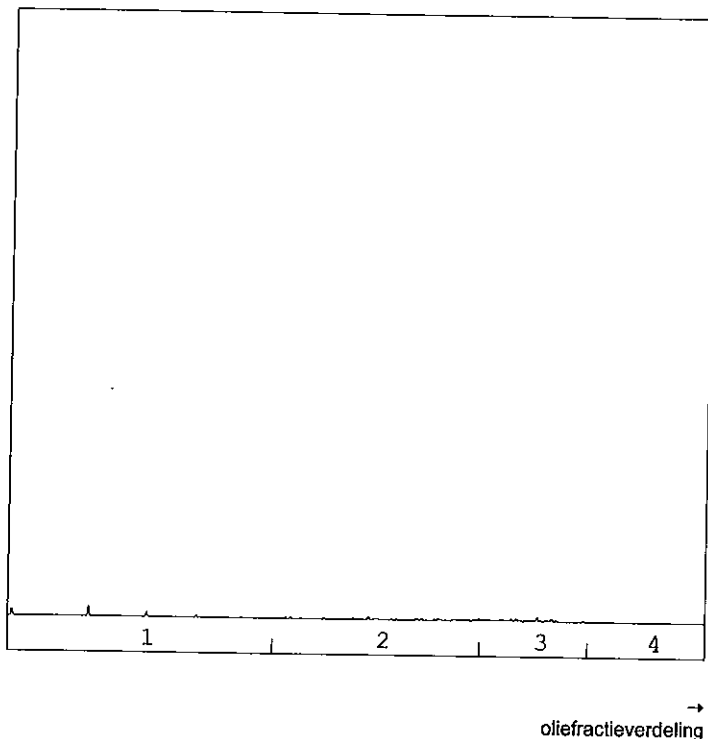OLIECHROMATOGRAM

OLIEFRACTIEVERDELING

1) fractie > C10 - C19	4 %
2) fractie C19 - C29	38 %
3) fractie C29 - C35	55 %
4) fractie C35 -< C40	3 %

totale minerale olie gehalte: <38 mg/kg ds
ANALYSEMETHODE

Voorbewerking grond : Hexaanextractie gebaseerd op NEN 6978, incl. florisil clean-up.
 Voorbewerking AP04 : Petroleum-etherextractie conform NEN 6978, incl. florisil clean-up.
 Voorbewerking water : Hexaanextractie gebaseerd op ISO 9377-2, incl. florisil clean-up.
 Analyse : Gaschromatograaf met capillaire kolom en vlamionisatie detectie.
 Interpretatie : Raadpleeg voor de typering van de oliesoort de OMEGAM oliebibliotheek.

De volgende aanvullende clean-up mogelijkheden kunnen worden aangevraagd:

Veenvan clean-up : Verwijderd eventuele restanten natuurlijke verbindingen uit extract.

De hoogte van de signalen is geen maat voor de concentratie van de olie in het monster.
 (Het chromatogram heeft een variabele schaalindeling)

Dit analyse-certificaat, inclusief voorblad en eventuele bijlage(n), mag niet anders dan in zijn geheel worden gereproduceerd.


Opdrachtverificatiecode: IWOP-NNYY-WWRH-YOWE

Ref.: 399110_certificaat_v1

OLIE-ONDERZOEK

Monstercode : 0326641
Project omschrijving : 20111080: NEN Oude Vellerseweg Barneveld
Uw referentie : MM-03 ondergrond: 1-02+1-03+1-04+2-02+2-03+2-04+3-02+3-03+3-04
Methode : minerale olie (florisil clean-up)

OLIECHROMATOGRAM

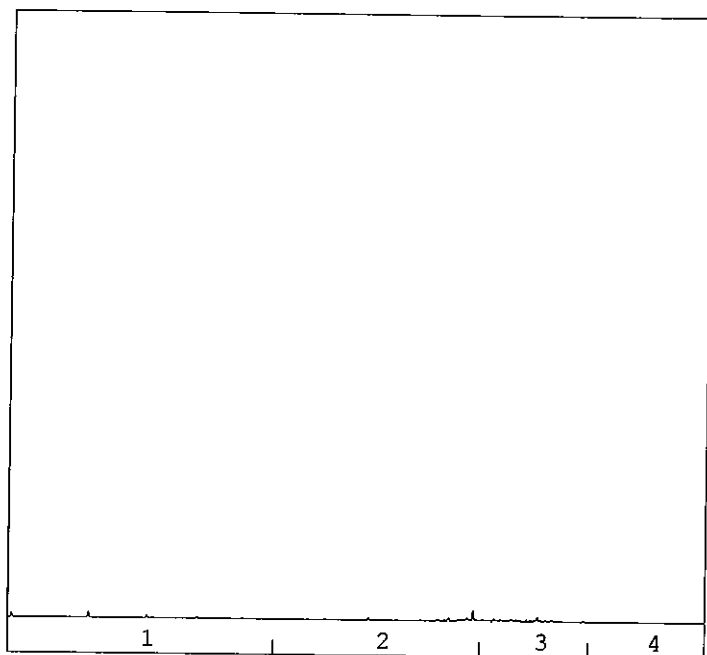

→
oliefractieverdeling

OLIEFRACTIEVERDELING

- | | |
|------------------------|------|
| 1) fractie > C10 - C19 | <1 % |
| 2) fractie C19 - C29 | 51 % |
| 3) fractie C29 - C35 | 48 % |
| 4) fractie C35 -< C40 | <1 % |

totale minerale olie gehalte: <38 mg/kg ds

ANALYSEMETHODE

Voorbewerking grond : Hexaanextractie gebaseerd op NEN 6978, incl. florisil clean-up.
 Voorbewerking AP04 : Petroleum-etherextractie conform NEN 6978, incl. florisil clean-up.
 Voorbewerking water : Hexaanextractie gebaseerd op ISO 9377-2, incl. florisil clean-up.
 Analyse : Gaschromatograaf met capillaire kolom en vlamionisatie detectie.
 Interpretatie : Raadpleeg voor de typering van de oliesoort de OMEGAM oliebibliotheek.

De volgende aanvullende clean-up mogelijkheden kunnen worden aangevraagd:

Veen clean-up : Verwijdert eventuele restanten natuurlijke verbindingen uit extract.

De hoogte van de signalen is geen maat voor de concentratie van de olie in het monster.
(Het chromatogram heeft een variabele schaalindeling)

Dit analyse-certificaat, inclusief voorblad en eventuele bijlage(n), mag niet anders dan in zijn geheel worden gereproduceerd.

Opdrachtverificatiecode: IWOP-NNYY-WWRH-YOWE

Ref.: 399110_certificaat_v1



Bijlage 1 van 1



OMEGAM
Laboratoria

ANALYSECERTIFICAAT

Project code : 399110
Project omschrijving : 20111080: NEN Oude Vellerseweg Barneveld
Opdrachtgever : Hunneman Milieu-Advies

Analysemethoden in Grond (AS3000)

AS3000

In dit analysecertificaat zijn de met 'S' gemerkte analyses uitgevoerd volgens de analysemethoden beschreven in het "Accreditatieschema Laboratoriumanalyses voor grond-, waterbodem- en grondwateronderzoek (AS SIKB 3000)". Het laboratoriumonderzoek is uitgevoerd volgens de onderstaande analysemethoden. Deze analyses zijn vastgelegd in het geldende accreditatie-certificaat met bijbehorende verrichtingenlijst L086 van OmeGam Laboratoria BV.

Samplemate	: Conform AS3100 en NEN 5709
Droogrest	: Conform AS3010 prestatieblad 2
Organische stof (gec. voor lutum)	: Conform AS3010 prestatieblad 3
Lutumgehalte (pipetmethode)	: Conform AS3010 prestatieblad 4; gelijkwaardig aan NEN 5753
Barium (Ba)	: Conform AS3010 prestatieblad 5; NEN 6966/C1
Cadmium (Cd)	: Conform AS3010 prestatieblad 5; NEN 6966/C1
Kobalt (Co)	: Conform AS3010 prestatieblad 5; NEN 6966/C1
Koper (Cu)	: Conform AS3010 prestatieblad 5; NEN 6966/C1
Kwik (Hg)	: Conform AS3010 prestatieblad 5; NEN 6966/C1
Lood (Pb)	: Conform AS3010 prestatieblad 5; NEN-ISO 16772
Molybdeen (Mo)	: Conform AS3010 prestatieblad 5; NEN 6966/C1
Nikkel (Ni)	: Conform AS3010 prestatieblad 5; NEN 6966/C1
Zink (Zn)	: Conform AS3010 prestatieblad 5; NEN 6966/C1
Minerale olie (florisil clean-up)	: Conform AS3010 prestatieblad 7
PAKs	: Conform AS3010 prestatieblad 6
PCBs	: Conform AS3010 prestatieblad 8

Dit analyse-certificaat, inclusief voorblad en eventuele bijlage(n), mag niet anders dan in zijn geheel worden gereproduceerd.

Opdrachtverificatiecode: IWOP-NNYY-WWRH-YOWE

Ref.: 399110_certificaat_v1

Hunneman Milieu-Advies
T.a.v. de heer J.A.G. Hunneman
Barkstraat 5
8102GV RAALTE

Uw kenmerk : 20111080: NEN Oude Vellerseweg Barneveld
Ons kenmerk : Project 400329
Validatieref. : 400329_certificaat_v1
Opdrachtverificatiecode: IZKJ-FFHN-XSUY-OHDG
Bijlage(n) : 2 tabel(len) + 1 ollechromatogram(men) + 1 bijlage(n)

Amsterdam, 6 februari 2012

Hierbij zend ik u de resultaten van het laboratoriumonderzoek dat op uw verzoek is uitgevoerd in de door u aangeboden monsters.

De resultaten hebben uitsluitend betrekking op de monsters, zoals die door u voor analyse ter beschikking werden gesteld.

Het onderzoek is, met uitzondering van eventueel uitbesteed onderzoek, uitgevoerd door Omegam Laboratoria volgens de methoden zoals ze zijn vastgelegd in het geldende accreditatie-certificaat L086 en/of in de bundel "Analysevoorschriften Omegam Laboratoria". De in dit onderzoek uitgevoerde onderzoeksmethoden van de geaccrediteerde analyses zijn in een aparte bijlage als onderdeel van dit analyse-certificaat opgenomen. De methoden zijn, voor zover mogelijk, ontleend aan de accreditatieprogramma's/schema's en NEN- EN- en/of ISO-voorschriften.

Ik wijs u erop dat het analyse-certificaat alleen in zijn geheel mag worden gereproduceerd. Ik vertrouw erop uw opdracht volledig en naar tevredenheid te hebben uitgevoerd. Heeft u naar aanleiding van deze rapportage nog vragen, dan verzoek ik u contact op te nemen met onze klantenservice.

Hoogachtend,
namens Omegam Laboratoria,



drs. R.R. Otten
Directeur

Op dit certificaat zijn onze algemene voorwaarden van toepassing.
Dit analyse-certificaat mag niet anders dan in zijn geheel worden gereproduceerd.

postbus 94685
1090 GR Amsterdam

T 020 5976 769
F 020 5976 689

ABN-AMRO bank 462704564
BTW nr. NL8139.67.132.B01

HJE Wenckebachweg 120
1096 AR Amsterdam

klantenservice@omegam.nl
www.omegam.nl

Kvk 34215654

ANALYSECERTIFICAAT

Project code : 400329
Project omschrijving : 20111080: NEN Oude Vellerseweg Barneveld
Opdrachtgever : Hunneman Milieu-Advies

Monsterreferenties
0526503 = peilbuis 1

Opgegeven bemonsteringsdatum : 02/02/2012
Ontvangstdatum opdracht : 02/02/2012
Startdatum : 02/02/2012
Monstercode : 0526503
Matrix : Grondwater

Anorganische parameters - metalen
Metalen ICP-MS (opgelost):

S barium (Ba)	µg/l	87
S cadmium (Cd)	µg/l	< 0,4
S kobalt (Co)	µg/l	< 10
S koper (Cu)	µg/l	40
S kwik (Hg) FIAS/Fims	µg/l	< 0,05
S lood (Pb)	µg/l	< 10
S molybdeen (Mo)	µg/l	< 3
S nikkel (Ni)	µg/l	< 10
S zink (Zn)	µg/l	23

Organische parameters - niet aromatisch

S minerale olie (florisil clean-up) µg/l < 100

Organische parameters - aromatisch
Vluchtige aromaten:

S styreen	µg/l	< 0,2
S benzeen	µg/l	< 0,2
S toluen	µg/l	< 0,2
S ethylbenzeen	µg/l	< 0,2
S xyleen (ortho)	µg/l	< 0,1
S xyleen (som m+p)	µg/l	< 0,2
S naftaleen	µg/l	< 0,05
S som xylene	µg/l	0,2

Organische parameters - gehalogeneerd
Vluchtige chlooralifaten:

S dichloormethaan	µg/l	< 0,2
S 1,1-dichloorethaan	µg/l	< 0,5
S 1,2-dichloorethaan	µg/l	< 0,5
S 1,1-dichlooretheen	µg/l	< 0,1
S 1,2-dichlooretheen (trans)	µg/l	< 0,1
S 1,2-dichlooretheen (cis)	µg/l	< 0,1
S 1,1-dichloorpropaan	µg/l	< 0,25
S 1,2-dichloorpropaan	µg/l	< 0,25
S 1,3-dichloorpropaan	µg/l	< 0,25
S trichloormethaan	µg/l	< 0,1
S tetrachloormethaan	µg/l	< 0,1
S 1,1,1-trichloorethaan	µg/l	< 0,1
S 1,1,2-trichloorethaan	µg/l	< 0,1
S trichlooretheen	µg/l	< 0,1
S tetrachlooretheen	µg/l	< 0,1
S vinylchloride	µg/l	< 0,2
S som C+T dichlooretheen	µg/l	0,1
S som dichloorpropanen	µg/l	0,52

Vluchtige gehalogeneerde alifaten - divers:

S tribroommethaan µg/l < 0,5

Dit analyse-certificaat, inclusief voorblad en eventuele bijlage(n), mag niet anders dan in zijn geheel worden gereproduceerd.

- De met een 'Q' gemerkte analyses zijn door RvA geaccrediteerd (registratienummer L086).

- De met een 'S' gemerkte analyses zijn op basis van het schema AS 3000 geaccrediteerd.

Opdrachtverificatiecode: IZKJ-FFHN-XSUY-OHDG

Ref.: 400329_certificaat_v1



Tabel 2 van 2



OMEGAM
Laboratoria

ANALYSECERTIFICAAT

Project code	: 400329
Project omschrijving	: 20111080: NEN Oude Vellerseweg Barneveld
Opdrachtgever	: Hunneman Milieu-Advies

Opmerkingen m.b.t. analyses

Opmerking(en) algemeen


Sommatie van concentraties voor groepsparameters

De sommatie is uitgevoerd volgens AS3000 paragraaf 2.5.2 en bijlage 3.

OLIE-ONDERZOEK

Monstercode : 0526503
Project omschrijving : 20111080: NEN Oude Vellerseweg Barneveld
Uw referentie : peilbuis 1
Methode : minerale olie (florisil clean-up)

OLIECHROMATOGRAM

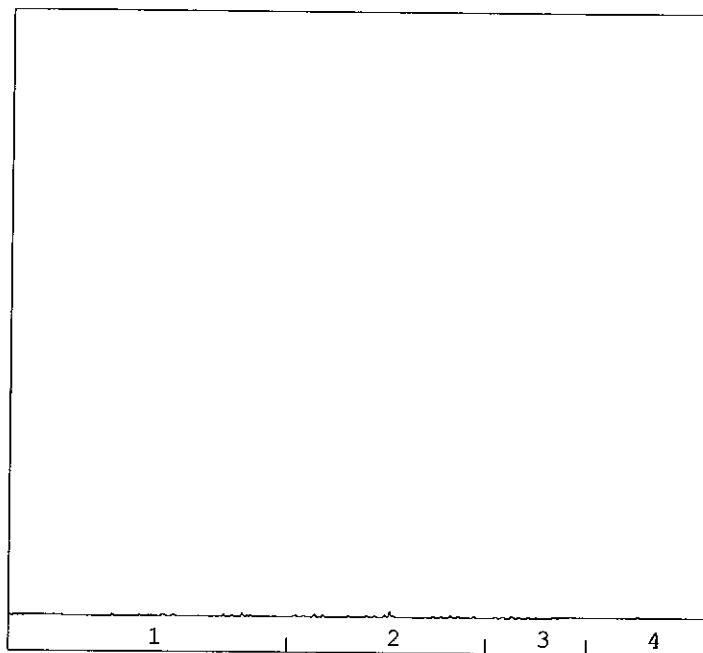

→
oliefractieverdeling

OLIEFRACTIEVERDELING

- | | |
|------------------------|-------|
| 1) fractie > C10 - C19 | <1 % |
| 2) fractie C19 - C29 | 100 % |
| 3) fractie C29 - C35 | <1 % |
| 4) fractie C35 -< C40 | <1 % |

totale minerale olie gehalte: <100 µg/l

ANALYSEMETHODE

Voorbewerking grond : Hexaanextractie gebaseerd op NEN 6978, incl. florisil clean-up.
 Voorbewerking AP04 : Petroleum-etherextractie conform NEN 6978, incl. florisil clean-up.
 Voorbewerking water : Hexaanextractie gebaseerd op ISO 9377-2, incl. florisil clean-up.
 Analyse : Gaschromatograaf met capillaire kolom en vlamionisatie detectie.
 Interpretatie : Raadpleeg voor de typering van de oliesoort de OMEGAM oliebibliotheek.

De volgende aanvullende clean-up mogelijkheden kunnen worden aangevraagd:

Veen clean-up : Verwijdert eventuele restanten natuurlijke verbindingen uit extract.

De hoogte van de signalen is geen maat voor de concentratie van de olie in het monster.
(Het chromatogram heeft een variabele schaalindeling)

Dit analyse-certificaat, inclusief voorblad en eventuele bijlage(n), mag niet anders dan in zijn geheel worden gereproduceerd.

Opdrachtverificatiecode: IZKJ-FFHN-XSUY-OHDG

Ref.: 400329_certificaat_v1



ANALYSECERTIFICAAT

Project code	: 400329
Project omschrijving	: 20111080: NEN Oude Vellerseweg Barneveld
Opdrachtgever	: Hunneman Milieu-Advies

Analysemethoden in Grondwater (AS3000)**AS3000**

In dit analysecertificaat zijn de met 'S' gemerkte analyses uitgevoerd volgens de analysemethoden beschreven in het "Accreditatieschema Laboratoriumanalyses voor grond-, waterbodem- en grondwateronderzoek (AS SIKB 3000)". Het laboratoriumonderzoek is uitgevoerd volgens de onderstaande analysemethoden. Deze analyses zijn vastgelegd in het geldende accreditatie-certificaat met bijbehorende verrichtingenlijst L086 van Omegam Laboratoria BV.

.....

Barium (Ba)	: Conform AS3110 prestatieblad 3; NEN-EN-ISO 17294-2
Cadmium (Cd)	: Conform AS3110 prestatieblad 3; NEN-EN-ISO 17294-2
Kobalt (Co)	: Conform AS3110 prestatieblad 3; NEN-EN-ISO 17294-2
Koper (Cu)	: Conform AS3110 prestatieblad 3; NEN-EN-ISO 17294-2
Kwik (Hg)	: Conform AS3110 prestatieblad 3; NEN-EN-ISO 17294-2
Lood (Pb)	: Conform AS3110 prestatieblad 3; NEN-EN-ISO 17294-2
Molybdeen (Mo)	: Conform AS3110 prestatieblad 3; NEN-EN-ISO 17294-2
Nikkel (Ni)	: Conform AS3110 prestatieblad 3; NEN-EN-ISO 17294-2
Zink (Zn)	: Conform AS3110 prestatieblad 3; NEN-EN-ISO 17294-2
Minerale olie (florisil clean-up)	: Conform AS3110 prestatieblad 5
Aromaten (BTEXXN)	: Conform AS3130 prestatieblad 1
Styreen	: Conform AS3130 prestatieblad 1
Chlooralifaten	: Conform AS3130 prestatieblad 1
Vinylchloride	: Conform AS3130 prestatieblad 1

BIJLAGE 4

Toetsingskader

Toetsingskader vaste bodem en grondwater

Circulaire bodemsanering 2009: Streefwaarden grondwater, Interventiewaarden bodemsanering, Indicatieve niveaus voor ernstige verontreiniging, bodemtypecorrectie en meetvoorschriften.

Bron: Het toetsingskader is afkomstig uit de "Circulaire bodemsanering 2009" (staatscourant 7 april 2009, nr. 67).

In deze bijlage zijn in tabel 1 streefwaarden grondwater en interventiewaarden voor zowel grond als grondwater opgenomen. In tabel 2 zijn indicatieve niveaus voor ernstige verontreiniging (INEV's) en indien beschikbaar streefwaarden voor grondwater opgenomen. Voorafgaande aan deze tabel is een toelichting op de INEV's opgenomen. Deze bijlage eindigt met de formules voor bodemtypecorrectie en instructies voor de toepassing.

A: Streefwaarden grondwater en interventiewaarden bodemsanering

Streefwaarden grondwater geven aan wat het ijkpunt is voor de milieukwaliteit op de lange termijn, uitgaande van Verwaarloosbare Risico's voor het ecosysteem. De getallen voor de streefwaarde grondwater zijn één op één overgenomen uit de Circulaire streefwaarden en interventiewaarden bodemsanering (2000). De streefwaarden zijn afgeleid binnen het project Integrale Normstelling Stoffen (INS) en zijn in december 1997 gepubliceerd (Ministerie van VROM, Integrale Normstelling Stoffen, Milieukwaliteitsnormen bodem, water, lucht, 1997). Met enkele uitzonderingen zijn de INS-streefwaarden overgenomen. De INS-streefwaarden zijn zoveel mogelijk risico-onderbouwd en gelden voor individuele stoffen. Voor metalen wordt er onderscheid gemaakt tussen diep en ondiep grondwater. Reden hiervoor is het verschil in achtergrondconcentraties tussen diep en ondiep grondwater. Als grens tussen diep en ondiep grondwater wordt een arbitraire grens van 10 m gebruikt. Hierbij dient te worden opgemerkt dat deze grens indicatief is. Indien informatie voorhanden is dat een andere grens aannemelijk is voor de te beoordelen locatie, dan kan een andere grens genomen worden. Hierbij valt te denken aan informatie over de grens tussen het freatische grondwater en het eerste watervoerend pakket.

- Voor ondiep grondwater (< 10 m) zijn de MILBOWA-waarden als streefwaarden overgenomen. Deze zijn gebaseerd op achtergrondconcentraties en gelden hierbij als handreiking.
- Voor diep grondwater (> 10 m) worden de in INS voorgestelde streefwaarden overgenomen. Dit betekent dat de streefwaarde bestaat uit de van nature aanwezige achtergrondconcentratie (AC) plus de Verwaarloosbare Toevoeging. Hierbij worden de in INS opgenomen achtergrondconcentraties als handreiking gegeven.

In beide gevallen geldt dat de gegeven achtergrondconcentratie als handreiking moet worden gezien. Indien informatie voorhanden is over de lokale achtergrondconcentratie dan kan deze in combinatie met de Verwaarloosbare Toevoeging als streefwaarde worden gebruikt. Meer informatie over achtergrondconcentraties van metalen in verschillende gebieden in Nederland is te vinden in RIVM-rapport nummer 711701017.

De interventiewaarden bodemsanering geven aan wanneer de functionele eigenschappen die de bodem heeft voor de mens, dier en plant ernstig zijn verminderd of dreigen te worden verminderd. Ze zijn representatief voor het verontreinigingsniveau waarboven sprake is van een geval van ernstige (bodem)verontreiniging. De interventiewaarden grond voor de eerste tranche stoffen zijn geëvalueerd. Er zijn nieuwe voorstellen voor interventiewaarden gedaan die zijn opgenomen in tabel 7.1 van het RIVM-rapport 711701023 (febr 2001). Voor een aantal stoffen van de eerste tranche zijn de nieuw voorgestelde interventiewaarden op basis van beleidsmatige overwegingen aangepast. De normaanpassingen zijn beschreven in het NOBO-rapport: VROM, 2008, in druk: NOBO: Normstelling en bodemkwaliteitsbeoordeling. Onderbouwing en beleidsmatige keuzes voor de bodemnormen in 2005, 2006 en 2007. De interventiewaarden grond voor de andere tranches zijn niet geëvalueerd en blijven gelijk aan de interventiewaarden grond zoals opgenomen in de Circulaire streefwaarden en interventiewaarden bodemsanering (2000). De interventiewaarden grond gelden voor droge bodem. Voor waterbodem zijn aparte interventiewaarden opgesteld die zijn opgenomen in de Regeling bodemkwaliteit (Staatscourant 20 december 2007, nr. 247) en in de Circulaire sanering waterbodems 2008 (Staatscourant 2007, nr. 245). De interventiewaarden grondwater zijn niet herzien en overgenomen uit de Circulaire streefwaarden en interventiewaarden bodemsanering (2000).

Tabel 1: Streefwaarden grondwater en interventiewaarden grond en grondwater

gehalten in grond zijn weergegeven voor standaardbodem (10% organische stof en 25% lutum)					
Stofnaam	Streefwaarde	Landelijke achtergrond concentratie	Streefwaarde	Interventiewaarden	
	ondiep	diep (AC)	diep (incl. AC)		
	(<10 m -mv)	(>10 m -mv)	(>10 m -mv)		
	grondwater ⁷ (µg/l)	grondwater (µg/l)	grondwater ⁷ (µg/l)	grond (mg/kg d.s.)	grondwater (µg/l)
1. Metalen					
Antimoon	-	0,09	0,15	22	20
Arseen	10	7	7,2	76	60
Barium	50	200	200	- ⁸	625
Cadmium	0,4	0,6	0,06	13	6
Chroom	1	2,4	2,5	-	30
Chroom III	-	-	-	180	-
Chroom VI	-	-	-	78	-
Kobalt	20	0,6	0,7	190	100
Koper	15	1,3	1,3	190	75
Kwik	0,05	-	0,01	-	0,3
Kwik (anorganisch)	-	-	-	36	-
Kwik (organisch)	-	-	-	4	-
Lood	15	1,6	1,7	530	75
Molybdeen	5	0,7	3,6	190	300
Nikkel	15	2,1	2,1	100	75
Zink	65	24	24	720	800
	Streefwaarde grondwater ⁷ (µg/l)			Interventiewaarden grond grondwater	
2. Overige anorganische stoffen					
Chloride (mg CL/l)	100 mg/l			-	
Cyanide (vrij)	5			20	1.500
Cyanide (complex)	10			50	1.500
Thiocynaat	-			20	1.500
3. Aromatische verbindingen					
Benzeen	0,2			1,1	30
Ethylbenzeen	4			110	150
Tolueen	7			32	1000
Xylenen (som) ¹	0,2			17	70
Styreen (vinylbenzeen)	6			86	300
Fenol	0,2			14	2000
Creosolen (som) ¹	0,2			13	200
4. PAK's					
Naftaleen	0,01			-	70
Fenantreen	0,003*			-	5
Antraceen	0,0007*			-	5
Fluorantheen	0,003			-	1
Chryseen	0,003*			-	0,2
Benzo(a)antraceen	0,0001*			-	0,5
Benzo(a)pyreen	0,0005*			-	0,05
Benzo(k)fluorantheen	0,0004*			-	0,05
Indeno(1,2,3cd)pyreen	0,0004*			-	0,05
Benzo(ghi)peryleen	0,0003			-	0,05
PAK's (totaal) (som 10) ¹	-			40	-
5. Gechloreerde Koolwaterstoffen					
A: (vluchtige) koolwaterstoffen					
Monochlooretheen (Vinylchloride) ²	0,01			0,1	5
Dichloormethaan	0,01			3,9	1.000
1,1-dichloorethaan	7			15	900
1,2-dichloorethaan	7			6,4	400
1,1-dichlooretheen ¹	0,01			0,3	10
1,2-dichlooretheen (som) ¹	0,01			1	20
Dichloorpropanen (som) ¹	0,8			2	80
Trichloormethaan (chloroform)	6			5,6	400
1,1,1-trichloorethaan	0,01			15	300
1,1,2-trichloorethaan	0,01			10	130
Trichlooretheen (Tri)	24			2,5	500
Tetrachloormethaan (Tetra)	0,01			0,7	10
Tetrachlooretheen (Per)	0,01			8,8	40

Tabel 1: Streefwaarden grondwater en interventiewaarden grond en grondwater

	Streefwaarde	Interventiewaarden	
	grondwater ⁷ (µg/l)	grond	grondwater
5. Gechloreerde Koolwaterstoffen (vervolg)			
b. chloorbenzenen⁵			
Monochloorbenzeen	7	15	180
Dichloorbenzenen (som) ¹	3	19	50
Trichloorbenzenen (som) ¹	0,01	11	10
Tetrachloorbenzenen (som) ¹	0,01	2,2	2,5
Pentachloorbenzenen	0,003	6,7	1
Hexachloorbenzeen	0,00009*	2,0	0,5
c. chloorfenolen⁵			
Monochloorfenolen(som) ¹	0,3	5,4	100
Dichloorfenolen(som) ¹	0,2	22	30
Trichloorfenolen(som) ¹	0,03*	22	10
Tetrachloorfenolen(som) ¹	0,01*	21	10
Pentachloorfenol	0,04*	12	3
d. polychloorbifenylen (PCB's)			
PCB's (som 7) ¹	0,01*	1	0,01
e. Overige gechl. koolwaterstoffen			
Monochlooranilinen (som) ¹	-	50	30
Dioxine (som I-TEQ) ¹	-	0,00018	nvt6
Chloomaftaleen (som) ¹	-	23	6
6. Bestrijdingsmiddelen			
a. organochloorbestrijdingsmiddelen			
Chloordaan (som) ¹	0,02 ng/l*	4	0,2
DDT (som) ¹	-	1,7	-
DDE (som) ¹	-	2,3	-
DDD (som) ¹	-	34	-
DDT/DDE/DDD (som) ¹	0,004 ng/l*	-	0,01
Aldrin	0,009 ng/l*	0,32	-
Dieldrin	0,1 ng/l*	-	-
Endrin	0,04 ng/l*	-	-
Drins (som) ¹	-	4	0,1
α-endosulfan	0,2 ng/l*	4	5
α-HCH	33 ng/l	17	-
β-HCH	8 ng/l	1,6	-
γ-HCH (lindaan)	9 ng/l	1,2	-
HCH-verbindingen (som) ¹	0,05	-	1
Heptachloor	0,005 ng/l*	4	0,3
Heptachloorepoxide (som) ¹	0,005 ng/l*	4	3
b. organofosforpesticiden			
c. organotin bestrijdingsmiddelen			
Organotinverbindingen (som) ¹	0,05* – 16 ng/l	2,5	0,7
d. chloorfenoxo-azijnzuur herbiciden			
MCPA	0,02	4	50
e. overige bestrijdingsmiddelen			
Atrazine	29 ng/l	0,71	150
Carbaryl	2 ng/l*	0,45	50
Carbofuran	2 9 ng/l	0,017	100
7. Overige stoffen			
Asbest ²	-	100	-
Cyclohexanon	0,5	150	15.000
Dimethyl ftalaat	-	82	-
Diethyl ftalaat	-	53	-
Di-isobutyl ftalaat	-	17	-
Dibutyl ftalaat	-	36	-
Butyl benzylftalaat	-	48	-
Dihexyl ftalaat	-	220	-
Di(2-ethylhexyl)ftalaat	-	60	-
Ftalaten (som) ¹	0,5	-	5
Minerale olie ⁴	50	5.000	600
Pyridine	0,5	11	30
Tetrahydrofuran	0,5	7	300
Tetrahydrothiofeen	0,5	8,8	5.000
Tribroommethaan (bromoform)	-	75	630

Toelichting voetnoten tabel 1

* Getalswaarde beneden de detectielimiet/bepalingsondergrens of meetmethode ontbreekt.

¹ Voor de samenstelling van de somparameters wordt verwezen naar bijlage N van de Regeling bodemkwaliteit (VROM, 2007). Bij het berekenen van een somwaarde worden voor de individuele componenten de resultaten < vereiste rapportagegrens AS3000 vermenigvuldigd met 0,7. Indien alle individuele waarden als onderdeel van de berekende waarde het resultaat < vereiste rapportagegrens AS3000 hebben, mag de beoordelaar ervan uit gaan dat de kwaliteit van de grond of het grondwater voldoet aan de van toepassing zijnde normwaarde. Indien er voor een of meer individuele componenten een of meer gemeten gehalten (zonder < teken) zijn, dan dient de berekende waarde te worden getoetst aan de van toepassing zijnde normwaarde. Deze regel geldt ook als gemeten gehalten lager zijn dan de vereiste rapportagegrens. Het verkregen toetsingsresultaat, op basis van een berekende somwaarde waarin voor een of meer individuele componenten is gerekend met een waarde van 0,7 maal de rapportagegrens, heeft geen verplichtend karakter. De onderzoeker heeft de vrijheid onderbouwd te concluderen dat het betreffende monster niet in die mate is verontreinigd als het toetsingsresultaat aangeeft. Dit geldt bijvoorbeeld als bij een meting van PAK in het grondwater alleen naftaleen in een licht verhoogde concentratie is aangetoond en de overige PAK een waarde '< vereiste rapportagegrens AS3000' hebben. Voor die overige PAK worden dan relatief hoge gehalten berekend (door de vermenigvuldiging met 0,7), waarvan kan worden onderbouwd dat die gehalten niet in het grondwater aanwezig zullen zijn gezien de immobiliteit van de betreffende stoffen.

² De Interventiewaarde voor grond voor deze stoffen is gelijk of kleiner dan de bepalingsgrens (intralaboratorium reproduceerbaarheid). Indien de stof wordt aangetoond moeten de risico's nader worden onderzocht. Bij het aantreffen van vinylchloride of 1,1-dichlooretheen in grond moet tevens het grondwater worden onderzocht.

³ Gewogen norm (concentratie serpentijn asbest + 10 x concentratie amfibool asbest).

⁴ De definitie van minerale olie wordt beschreven bij de analysenorm. Indien er sprake is van verontreiniging met mengsels (bijvoorbeeld benzine of huisbrandolie) dan dient naast het alkaangehalte ook het gehalte aan aromatische en/of polycyclische aromatische koolwaterstoffen te worden bepaald. Met deze somparameter is om praktische redenen volstaan. Nadere toxicologische en chemische differentiatie wordt bestudeerd.

⁵ Voor grondwater zijn effecten van PAK's, chloorbenzenen en chloorfenolen indirect, als fractie van de individuele interventiewaarde, optelbaar (dat wil zeggen 0,5 x interventiewaarde stof A heeft evenveel effect als 0,5 x interventiewaarde stof B). Dit betekent dat een somformule gebruikt moet worden om te beoordelen of van overschrijding van de interventiewaarde sprake is. Er is sprake van overschrijding van de interventiewaarde voor de som van een groep stoffen indien $\sum(C_i/I_i) > 1$, waarbij C_i = gemeten concentratie van een stof uit een betreffende groep en I_i = interventiewaarde voor de betreffende stof uit de betreffende groep.

⁶ Voor grondwater is er een indicatief niveau voor ernstige verontreiniging.

⁷ De Streefwaarden grondwater voor een aantal stoffen zijn lager dan de vereiste rapportagegrens in AS3000. Dit betekent dat deze Streefwaarden strenger zijn dan het niveau waarop betrouwbaar (routinematig) kan worden gemeten. De laboratoria moeten minimaal voldoen aan de vereiste rapportagegrens in AS3000. Het hanteren van een strengere rapportagegrens mag ook, mits de gehanteerde analysemethode voldoet aan AS3000. Bij het beoordelen van het meetresultaat '< rapportagegrens AS3000' mag de beoordelaar ervan uitgaan dat de kwaliteit van het grondwater voldoet aan de Streefwaarde. Indien het laboratorium een gemeten gehalte rapporteert (zonder < teken), moet dit gehalte aan de Streefwaarde worden getoetst, ook als dit gehalte lager is dan de vereiste rapportagegrens AS3000.

⁸ De norm voor barium is tijdelijk ingetrokken. Gebleken is dat de interventiewaarde voor barium lager was dan het gehalte dat van nature in de bodem voorkomt. Indien er sprake is van verhoogde bariumgehalten ten opzichte van de natuurlijke achtergrond als gevolg van een antropogene bron, kan dit gehalte worden beoordeeld op basis van de voormalige interventiewaarde voor barium van 920 mg/kg d.s. Deze voormalige interventiewaarde is op dezelfde manier onderbouwd als de interventiewaarden voor de meeste andere metalen en is voor barium inclusief een natuurlijk achtergrondgehalte van 190 mg/kg d.s.

⁹ Indien het laboratorium een waarde '< dan een verhoogde rapportagegrens' aangeeft (hoger dan de rapportagegrens AS3000), dan dient de betreffende verhoogde rapportagegrens te worden vermenigvuldigd met 0,7. De zo verkregen waarde (of hiermee berekende somwaarde) wordt getoetst aan de van toepassing zijnde normwaarde. Een dergelijke verhoogde rapportagegrens kan optreden bij de analyse van een zeer sterk verontreinigd monster of een monster met afwijkende samenstelling. Het zo verkregen toetsingsresultaat heeft geen verplichtend karakter. De onderzoeker heeft de vrijheid onderbouwd te concluderen dat het betreffende monster niet goed kan worden beoordeeld.

B: Indicatieve niveaus voor ernstige verontreiniging (INEV'S)

Voor de stoffen in tabel 2 zijn indicatieve niveaus voor ernstige verontreiniging opgenomen. Het betreffen stoffen van de tweede, derde en vierde tranche afleiding interventiewaarden. Op basis van twee redenen is een indicatief niveau voor ernstige verontreiniging aangegeven en geen interventiewaarde:

1. er zijn geen gestandaardiseerde meet- en analysevoorschriften beschikbaar of binnenkort te verwachten;
2. de ecotoxicologische onderbouwing van de interventiewaarde is niet aanwezig of minimaal en in het laatste geval lijkt het erop dat de ecotoxicologische effecten kritischer zijn dan de humaan-toxicologische effecten. De ecotoxicologische onderbouwing dient te voldoen aan de volgende criteria:
 - a. er dienen minimaal 4 toxiciteitsgegevens beschikbaar te zijn voor minimaal twee taxonomische groepen;
 - b. voor metalen dienen alle gegevens betrekking te hebben op het compartiment bodem;
 - c. voor organische stoffen mogen maximaal twee gegevens via evenwichtspartitie uit gegevens voor het compartiment water zijn afgeleid;
 - d. er dienen minimaal twee gegevens voor individuele soorten beschikbaar te zijn.

Indien aan een of meerdere van deze criteria niet is voldaan en indien ecotoxicologische effecten kritischer zijn dan humaan-toxicologische effecten, wordt volstaan met het vaststellen van een indicatief niveau voor ernstige verontreiniging. De indicatieve niveaus hebben een grotere mate van onzekerheid dan de interventiewaarden. De status van de indicatieve niveaus is daarom niet gelijk aan de status van de interventiewaarde. Over- of onderschrijding van de indicatieve niveaus heeft derhalve niet direct consequenties voor wat betreft het nemen van een beslissing over de ernst van de verontreiniging door het bevoegd gezag. Het bevoegd gezag dient daarom naast de indicatieve niveaus ook andere overwegingen te betrekken bij de beslissing of er sprake is van ernstige verontreiniging. Hierbij kan gedacht worden aan:

- nagaan of er op basis van andere stoffen sprake is van ernstige verontreiniging en spoed tot saneren. Op verontreinigde locaties komen vaak meerdere stoffen tegelijk voor. Indien voor andere stoffen wel interventiewaarden zijn vastgesteld kan op basis van deze stoffen nagegaan worden of er sprake is van ernstige verontreiniging en spoed tot saneren. In zo'n geval is een risicoschatting voor de stoffen waarvoor slechts een indicatief niveau is aangegeven minder relevant. Indien op basis van andere stoffen geen sprake blijkt te zijn van ernstige verontreiniging en spoed tot saneren, is een risicoschatting voor de stoffen waarvoor slechts een indicatief niveau is aangegeven wel belangrijk;
- een ad hoc bepaling van de actuele risico's. Bij de bepaling van actuele risico's ten behoeve van het vaststellen van de spoed tot saneren spelen naast toxicologische criteria ook andere locatiegebonden factoren een rol. Het gaat hierbij bijvoorbeeld om de blootstellingmogelijkheden, het gebruik van de locatie of de oppervlakte van de verontreiniging. Dergelijke factoren kunnen vaak goed bepaald worden waardoor het ondanks de onzekerheid met betrekking tot de indicatieve niveaus toch mogelijk is een redelijke schatting van de actuele risico's uit te voeren. Het verdient aanbeveling hierbij gebruik te maken van bio-assays, omdat hiermee niet alleen de onzekerheden in de ecotoxicologische onderbouwing maar ook de onzekerheden ten gevolge van het gestandaardiseerde meet- en analysevoorschriften ontweken worden.
- aanvullend onderzoek naar de risico's van de stof. Er kunnen aanvullende toxiciteitsexperimenten uitgevoerd worden om een betere schatting van de risico's van de stof te kunnen maken.

De INEV's zijn niet geëvalueerd en blijven gelijk aan de INEV's zoals opgenomen in de Circulaire streefwaarden en interventiewaarden bodemsanering (2000). Enkele voormalige interventiewaarden zijn omgezet in INEV's. Dit wordt toegelicht in het NOBO-rapport: VROM, 2008, in druk: NOBO: Normstelling en bodemkwaliteitsbeoordeling. Onderbouwing en beleidsmatige keuzes voor de bodemnormen in 2005, 2006 en 2007. Alleen voor MTBE is het INEV voor grondwater aangepast naar de waarde die is genoemd in de Circulaire zorgplicht Wbb bij MTBE- en ETBE-verontreinigingen (Staatscourant 18 december 2008, nr. 2139).

Tabel 2: Streefwaarden grondwater en indicatieve niveaus voor ernstige verontreiniging ⁶

Stofnaam	gehalten in grond zijn weergegeven voor standaardbodem (10% organische stof en 25% lutum)			
	Streefwaarde		Indicatief niveau voor ernstige verontreiniging	
	grondwater ⁴ (µg/l)		grond (mg/kg d.s.)	grondwater (µg/l)
	ondiep ⁴ ($<10\text{ m -mv}$)	diep ⁴ ($>10\text{ m -mv}$)		
1. Metalen				
Beryllium	-	0,05*	30	15
Seleen	-	0,07	100	160
Tellurium	-	-	600	70
Thallium	-	2*	15	7
Tin	-	2,2*	900	50
Vanadium	-	1,2	250	70
Zilver	-	-	15	40
	Streefwaarde		Indicatief niveau voor ernstige verontreiniging	
	grondwater ⁷ (µg/l)		grond (mg/kg d.s.)	grondwater (µg/l)
3. Aromatische verbindingen				
Dodecylbenzeen	-	-	1.000	0,02
Aromatische oplosmiddelen ¹	-	-	200	150
Dihydroxybenzenen (som) ³	-	-	8	-
Catechol (o-dihydroxybenzeen)	0,2	-	-	1.250
Resorcinol (m-dihydroxybenzeen)	0,2	-	-	600
Hydrochinon (p-dihydroxybenzeen)	0,2	-	-	800
5. Gechloreerde Koolwaterstoffen				
Dichlooranilinen	-	-	50	100
Trichlooranilinen	-	-	10	10
Tetrachlooranilinen	-	-	30	10
Pentachlooranilinen	-	-	10	1
4-chloormethylfenolen	-	-	15	350
Dioxine (som I-TEQ) ²	-	-	nvt ³	0,001 ng/l
6. Bestrijdingsmiddelen				
Azinfosmethyl	0,1 ng/l *	-	2	2
Maneb	0,05 ng/l*	-	22	0,1
7. Overige stoffen				
Acrylonitril	0,08	-	0,1	5
Butanol	30	-	5.600	1,2
butylacetaat	-	-	200	6.300
Ethylacetaat	-	-	75	15.000
Diethyleen glycol	-	-	270	13.000
Ethyleen glycol	-	-	100	5.500
Formaldehyde	-	-	0,1	50
Isopropanol	-	-	220	31.000
Methanol	-	-	30	24.000
Methylethylketon	-	-	35	6.000
Methyl-tert-buthyl ether (MTBE)	-	-	100	9.400

Toelichting voetnoten tabel 2

* Getalswaarde beneden de detectielimiet/bepalingsondergrens of meetmethode ontbreekt.

¹ Onder aromatische oplosmiddelen wordt een standaardmengsel van stoffen, aangeduid als 'C9-aromatic naphta' verstaan zoals gedefinieerd door de International Research and Development Corporation: o-xyleen 3,2%, i-isopropylbenzeen 2,74%, n-propylbenzeen 3,97%, 1-methyl-4-ethylbenzeen 7,05%, 1-methyl-3-ethylbenzeen 15,1%, 1-methyl-2-ethylbenzeen 5,44%, 1,3,5-trimethylbenzeen 8,37%, 1,2,4-trimethylbenzeen 40,5%, 1,2,3-trimethylbenzeen 6,18% en > alkylbenzenen 6,19%.

² Voor de samenstelling van de somparameters wordt verwezen naar bijlage N van de Regeling bodemkwaliteit (VROM, 2007). Bij het berekenen van een somwaarde worden voor de individuele componenten de resultaten < vereiste rapportagegrens AS3000 vermenigvuldigd met 0,7. Indien alle individuele waarden als onderdeel van de berekende waarde het resultaat < vereiste rapportagegrens AS3000 hebben, mag de beoordelaar ervan uit gaan dat de kwaliteit van de grond of het grondwater voldoet aan de van toepassing zijnde normwaarde. Indien er voor een of meer individuele componenten een of meer gemeten gehalten (zonder < teken) zijn, dan dient de berekende waarde te worden getoetst aan de van toepassing zijnde normwaarde. Deze regel geldt ook als gemeten gehalten lager zijn dan de vereiste rapportagegrens. Het verkregen toetsingsresultaat, op basis van een berekende somwaarde waarin voor een of meer individuele componenten is gerekend met een waarde van 0,7 maal de rapportagegrens, heeft geen verplichtend karakter. De onderzoeker heeft de vrijheid onderbouwd te concluderen dat het betreffende monster niet in die mate is verontreinigd als het toetsingsresultaat aangeeft.

³ Onder dihydroxybenzenen (som) wordt verstaan: de som van catechol, resorcinol en hydrochinon.

⁴ De Streefwaarden grondwater voor een aantal stoffen zijn lager dan de vereiste rapportagegrens in AS3000. Dit betekent dat deze Streefwaarden strenger zijn dan het niveau waarop betrouwbaar (routinematig) kan worden gemeten. De laboratoria moeten minimaal voldoen aan de vereiste rapportagegrens in AS3000. Het hanteren van een strengere rapportagegrens mag ook, mits de gehanteerde analysemethode voldoet aan AS3000. Bij het beoordelen van het meetresultaat '< rapportagegrens AS3000' mag de beoordelaar ervan uitgaan dat de kwaliteit van het grondwater voldoet aan de Streefwaarde. Indien het laboratorium een gemeten gehalte rapporteert (zonder < teken), moet dit gehalte aan de Streefwaarde worden getoetst, ook als dit gehalte lager is dan de vereiste rapportagegrens AS3000.

⁵ Voor grond is er een interventiewaarde.

⁶ Indien het laboratorium een waarde '< dan een verhoogde rapportagegrens' aangeeft (hoger dan de rapportagegrens AS3000), dan dient de betreffende verhoogde rapportagegrens te worden vermenigvuldigd met 0,7. De zo verkregen waarde (of hiermee berekende somwaarde) wordt getoetst aan de van toepassing zijnde normwaarde. Een dergelijke verhoogde rapportagegrens kan optreden bij de analyse van een zeer sterk verontreinigd monster of een monster met afwijkende samenstelling. Het zo verkregen toetsingsresultaat heeft geen verplichtend karakter. De onderzoeker heeft de vrijheid onderbouwd te concluderen dat het betreffende monster niet goed kan worden beoordeeld.

C: Bodemtypecorrectie

Bij de beoordeling van de kwaliteit van de bodem worden de in de tabellen opgenomen waarden voor standaardbodem omgerekend naar de waarden voor de betreffende bodem gebruik makende van de gemeten gehalten aan organische stof en lutum. De omgerekende waarden kunnen vervolgens met de gemeten gehalten worden vergeleken.

Metalen

Bij de omrekening voor metalen kan gebruik gemaakt worden van de volgende bodemtypecorrectieformule:

$$(IW)b = (IW)sb \times \{ \{A + (B \times \% \text{ lutum}) + (C \times \% \text{ organische stof})\} / \{A + (B \times 25) + (C \times 10)\} \}$$

Waarin:

- (IW)b = interventiewaarde voor de te beoordelen bodem;
 (IW)sb = interventiewaarde voor standaardbodem;
 %lutum = gemeten percentage lutum in de te beoordelen bodem. Voor bodem met een gemeten lutumgehalte van minder dan 2% wordt met een lutumgehalte van 2% gerekend;
 % org. stof = gemeten percentage organische stof in de te beoordelen bodem. Voor bodem met een gemeten organisch stofgehalte van minder dan 2% wordt met een organisch stofgehalte van 2% gerekend;
 A, B, C = stofafhankelijke constanten voor metalen (zie hieronder);

Tabel 3: Stofafhankelijke constanten voor metalen:

Stof	A	B	C
Arseen	15	0,4	0,4
Barium	30	5	0
Beryllium	8	0,9	0
Cadmium	0,4	0,007	0,021
Chroom	50	2	0
Kobalt	2	0,28	0
Koper	15	0,6	0,6
Kwik	0,2	0,0034	0,0017
Lood	50	1	1
Nikkel	10	1	0
Tin	40	6	0
Vanadium	12	1,2	0
Zink	50	3	1,5

Organische verbindingen

De interventiewaarden en indicatieve niveaus voor ernstige verontreiniging voor organische verbindingen, zijn afhankelijk van het organische stofgehalte. Bij omrekening voor organische verbindingen, met uitzondering van PAK's, kan gebruik gemaakt worden van de volgende bodemtypecorrectieformule:

$$(IW)b = (IW)sb \times (\% \text{ organische stof} / 10)$$

Waarin:

- (IW)b = interventiewaarde voor de te beoordelen bodem;
 (IW)sb = interventiewaarde voor standaardbodem;
 % org. stof = gemeten percentage organische stof in de te beoordelen bodem. Voor bodems met gemeten percentage organische stofgehalten van meer dan 30% respectievelijk minder dan 2% worden gehalten van respectievelijk 30% en 2% aangehouden.

PAK's

Voor interventiewaarde PAK's wordt geen bodemtypecorrectie voor bodems met een organisch stofgehalte tot 10% en bodems met een organisch stofgehalte boven de 30% toegepast. Voor bodems met een organisch stofgehalte tot 10% wordt een interventiewaarde van 40 mg/kg d.s. en voor bodems met een organisch stofgehalte vanaf 30% een interventiewaarde van 120 mg/kg d.s. gehanteerd. Tussen de 10% en 30% organische stof gehalte kan gebruik gemaakt worden van de volgende bodemtypecorrectieformule:

$$(IW)b = 40 \times (\% \text{ organische stof} / 10)$$

Waarin:

- (IW)b = interventiewaarde voor de te beoordelen bodem
 % organische stof = gemeten percentage organische stof in de te beoordelen bodem.

D: Meetvoorschriften

De te hanteren analysemethoden zijn opgenomen in Bijlage L, behorende bij artikel 1.1 (versie 30 november 2007) van de Regeling bodemkwaliteit. Staatscourant 20 december 2007, nr. 247, pag 67.

BIJLAGE 5

Historische informatie

Historisch onderzoek :

Ter inzage beschikbare dossiers in het archief van de gemeente Barneveld m.b.t. project Oud Vellerseweg ongen. te Barneveld.

Hessenweg 2/2A: (Pluimveemuseum)

Milieuvergunningen: Van deze locatie zijn geen oude/actuele milieuvergunningen bekend.

Bodemonderzoek: Van deze locaties zijn twee bodemonderzoeken bekend nl.:
 In 1995 is een verkennend bodemonderzoek uitgevoerd door Fa. Vink Milieutechnisch Adviesbureau te Barneveld en bekend met kenm. M95-063 d.d. 18-05-1995. Uit het onderzoek blijkt dat in de bovengrond licht verhoogde gehalten werden aangetoond met PAK en Minerale olie. In de ondergrond werden geen verhoogde gehalten aangetoond. In het grondwater werden licht verhoogde concentraties aangetoond met Chroom, Koper en Zink.
 In 2006 is door Fa. Vink Milieutechnisch Adviesbureau een verkennend bodemonderzoek uitgevoerd bekend met kenm. M06-213 d.d. 21-08-2006 t.b.v. een beoogde uitbreiding van het pluimveemuseum.
 Uit het onderzoek blijkt dat in de ondergrond licht verhoogde gehalten met PAK werden aangetoond. In het grondwater werden licht verhoogde concentraties Koper en Kwik en sterk verhoogde concentraties Chroom, Arseen en Nikkel aangetoond. Deze concentraties werden na herbemonstering en analyse opnieuw aangetoond. Op basis van een beoordeling door Afd. Milieu van gemeente Barneveld worden deze verhoogde concentraties toegeschreven aan plaatselijk sterk verhoogde concentraties aan zware metalen welke als achtergrondniveau aanwezig zijn.

Hessenweg 4-6:

Milieuvergunningen: Van deze locatie zijn geen oude en/of actuele milieuvergunningen bekend.

Bodemonderzoek: Van deze locatie is geen bodeminformatie bekend.

Adres: Hessenweg 8

Milieuvergunningen:
 - dossier 049/1975: Aanvraag voor het oprichten en in werking brengen van een agrarisch loonbedrijf. In de aanvraag en op de bijbehorende tekening worden een wasplaats, de ondergrondse opslag van 12000 L. dieselolie alsmede bovengrondse opslag van 1500 L. afgewerkte olie, 1200 L. afgewerkte olie, 2800 L. petroleum, 2800 L. benzine, 2 x 500 L. dieselolie, 5000 L. petroleum, 1200 L. huisbrandolie. De dichtst bijzijnde boven- en/of ondergrondse tank(s) hebben gelegen op een afstand van ca. 40 m. ten noord-noordoosten van de huidige onderzoekslocatie.
 - dossier 091/1990: Aanvraag van een nieuwe gehele inrichting omvattende vergunning voor een loonwerkersbedrijf. In de aanvraag en op de bijbehorende tekeningen worden een wasplaats, een ondergrondse dieselolietank met een inhoud van 1200 L. een afgewerkte olietank met een inhoud van 1200 L. en 4 x 200 L. smeerolie waargenomen. De ondergrondse dieselolietank is in juni/juli 2009 gesaneerd. De afgewerkte olietank stond buiten in lekbak en onder afdak en is inmiddels verwijderd en verplaatst. De ligging van deze beide tanks betrof ca. 30 m. ten noorden van de huidige onderzoekslocatie. Op dit moment zijn nieuwe opslagtanks aanwezig voor de opslag van dieselolie en afgewerkte olie in de machineberging op ca. 30 m. ten noorden van de huidige onderzoekslocatie.

- Bodemonderzoek:** Van deze locatie is een bodemonderzoek bekend, welke is uitgevoerd door Fa. Hunneman Milieu Advies B.V. te Raalte en bekend met kenm. 2009/466 d.d. juni 2009. Het onderzoek is uitgevoerd i.v.m. de voorgenomen sanering van een 15000 L. ondergrondse dieselolietank. Uit het onderzoek blijkt dat in zowel de grond t.p.v. het vulpunt alsmede t.p.v. de ondergrondse tank geen verhoogde gehalten zijn aangetoond m.b.t. Min. olie en/of Aromaten (BTEXN) In het grondwater werden ook geen verhoogde concentraties met Minerale olie en/of Aromaten (BTEXN) waargenomen.
- Adres:** Hessenweg 10/2:
- Milieuvergunningen:**
- dossier 153/1981: Aanvraag voor het oprichten en in werking brengen van een agrarisch bedrijf met mest-, propaan en olie opslag.
In het dossier wordt waargenomen dat de activiteiten betreffen: het houden van fokzeugen en biggen. Er wordt een ondergrondse H.B.O-tank waargenomen met een inhoud van 6000 L. De tank staat op een afstand van ca. 20 m. ten oost-noordoosten van de huidige onderzoekslocatie ingetekend
 - dossier 1992: Melding verandering inrichting i.v.m. een agrarisch bedrijf.
In de melding wordt weergegeven dat de veebezetting wordt veranderd van varkens naar schapen en dat de propaangastank komt te vervallen.
- Tankinfo:** Van de locatie is een ondergrondse H.B.O-tank bekend met een inhoud van 3000 L., welke op 25-02-1993 is gesaneerd en afgevuld met zand onder KIWA-erkenning. Certificaat T248.
- Nieuw Vellerseweg 1:**
- Bouwvergunningen:**
- dossier 103/1973: Aanvraag voor de bouw van een 2^e bedrijfswoning.
In het dossier worden geen bodemrelevante gegevens waargenomen.
- Milieuvergunningen:** Van deze locatie zijn geen oude en/of actuele milieuvergunningen bekend.
- Bodemonderzoek:** Van deze locatie is een verkennend bodemonderzoek bekend, hetwelk is uitgevoerd door Fa. Hunneman Milieu Advies te Raalte en bekend met kenm. 2011.968/dh/sh d.d. december 2011. Het onderzoek is uitgevoerd op een afstand van ca. 25 m. ten westen van de huidige onderzoekslocatie. Uit het onderzoek blijkt dat in zowel de boven- als de ondergrond voor geen van de onderzochte componenten een gehalte is aangetoond welke de bijbehorende achtergrondwaarde overschrijd. In het grondwater is een licht concentratie Barium aangetoond.
- Adres:** Hessenweg 10/1
- Milieuvergunningen:**
- dossier 338/1984: Aanvraag voor het oprichten van een propaangasinstallatie.
In het dossier worden geen potentieel verontreinigende activiteiten waargenomen.
- Bodemonderzoek:** Van deze locatie is een verkennend bodemonderzoek bekend, hetwelk is uitgevoerd door Fa. Midden Nederland Milieu B.V. en bekend met kenm. vo/vdb/2002/055 d.d. 29-05-2002. Het onderzoek werd uitgevoerd i.v.m. de aanvraag van een vergunning voor de bouw van een vrijstaande woning. Uit het onderzoek blijkt dat in de bovengrond licht verhoogde gehalten met Zink, PAK en EOX werden aangetoond. In de ondergrond werd voor geen van de onderzochte componenten een gehalte aangetoond boven de bijbehorende streefwaarden. In het grondwater werden licht verhoogde concentraties met Chroom en Koper aangetoond.

Adres: Oud Vellerseweg ongen. (behoorde in het verleden tot Hessenweg 10/10-1.

Bouwvergunningen:

- dossier 696/1960: Aanvraag voor de bouw van een pluimveeschuur.
(dakbedekking: asbestgolflaten)
- dossier 541/1967: Aanvraag voor het uitbreiden van een kippenhok.
(dakbedekking: asbestgolflaten)

Ondergrondse tanks: Van deze locatie zijn geen gegevens bekend m.b.t. de (voormalige) aanwezigheid van boven- en of ondergrondse tanks t.b.v. opslag van olie en/of oliegerelateerde producten.

Asbest: De onderzoekslocatie bestaat uit een onbebouwd perceel en is tot voor kort grotendeels als grasland in gebruik geweest. De schuur was voorheen bebouwd met een kippenhok, hetwelk was voorzien van asbestgolflaten. De golflaten zijn in ca. 2010 door een erkend asbestverwijderingsbedrijf conform SC 530 verwijderd, waarna tevens een visuele inspectie is uitgevoerd door een erkend laboratorium. Vervolgens is de schuur gesloopt. Er worden ter hoogte van maaiveld geen losliggende stukjes (zwerf)asbest waargenomen.

Verhardingen: Tijdens een visuele inspectie ter plaatse van de onderzoekslocatie is geen verhardingsmateriaal waargenomen in de vorm van puin/puingranulaat.


Conclusie : Op basis van het uitgevoerde historisch onderzoek mag het volgende worden geconcludeerd nl. :
De onderzoekslocatie is gelegen aan de rand van de bebouwde kom van Barneveld en voor de onderzoekslocatie is een aanvraag ingediend voor een bestemmingsplanwijziging alsmede bouwaanvraag voor de bouw van 2 vrijstaande woningen.

Op basis van het uitgevoerde vooronderzoek blijkt dat er geen aanleiding bestaat om een bodemverontreiniging te verwachten op de huidige onderzoekslocatie als gevolg van activiteiten en/of locaties op de directe aangrenzende percelen. Uit de onderzoeken blijkt wel dat in de directe omgeving sprake is van plaatselijk matig tot sterk verhoogde concentraties Arseen, Chroom, Koper en/of Nikkel in het grondwater. De verwachting is dat deze verhoogde concentraties van nature verhoogde achtergrondniveaus betreffen.

Op basis van het uitgevoerde historisch onderzoek zijn er geen aanwijzingen voor bodemverontreinigende activiteiten op de huidige onderzoekslocatie. Hierdoor kan de huidige onderzoekslocatie worden aangemerkt als "onverdachte locatie". Er bestaat tevens geen aanleiding om een verontreiniging met asbest/asbesthoudend materiaal in de bodem te veronderstellen. Indien tijdens het veldwerk asbest/asbestverdacht materiaal wordt waargenomen zal het onderzoek worden uitgebreid met een verkennend onderzoek asbest volgens de NEN 5707 of NEN 5897.

TEKENING 1-1

Situatie met boringen en peilbuis

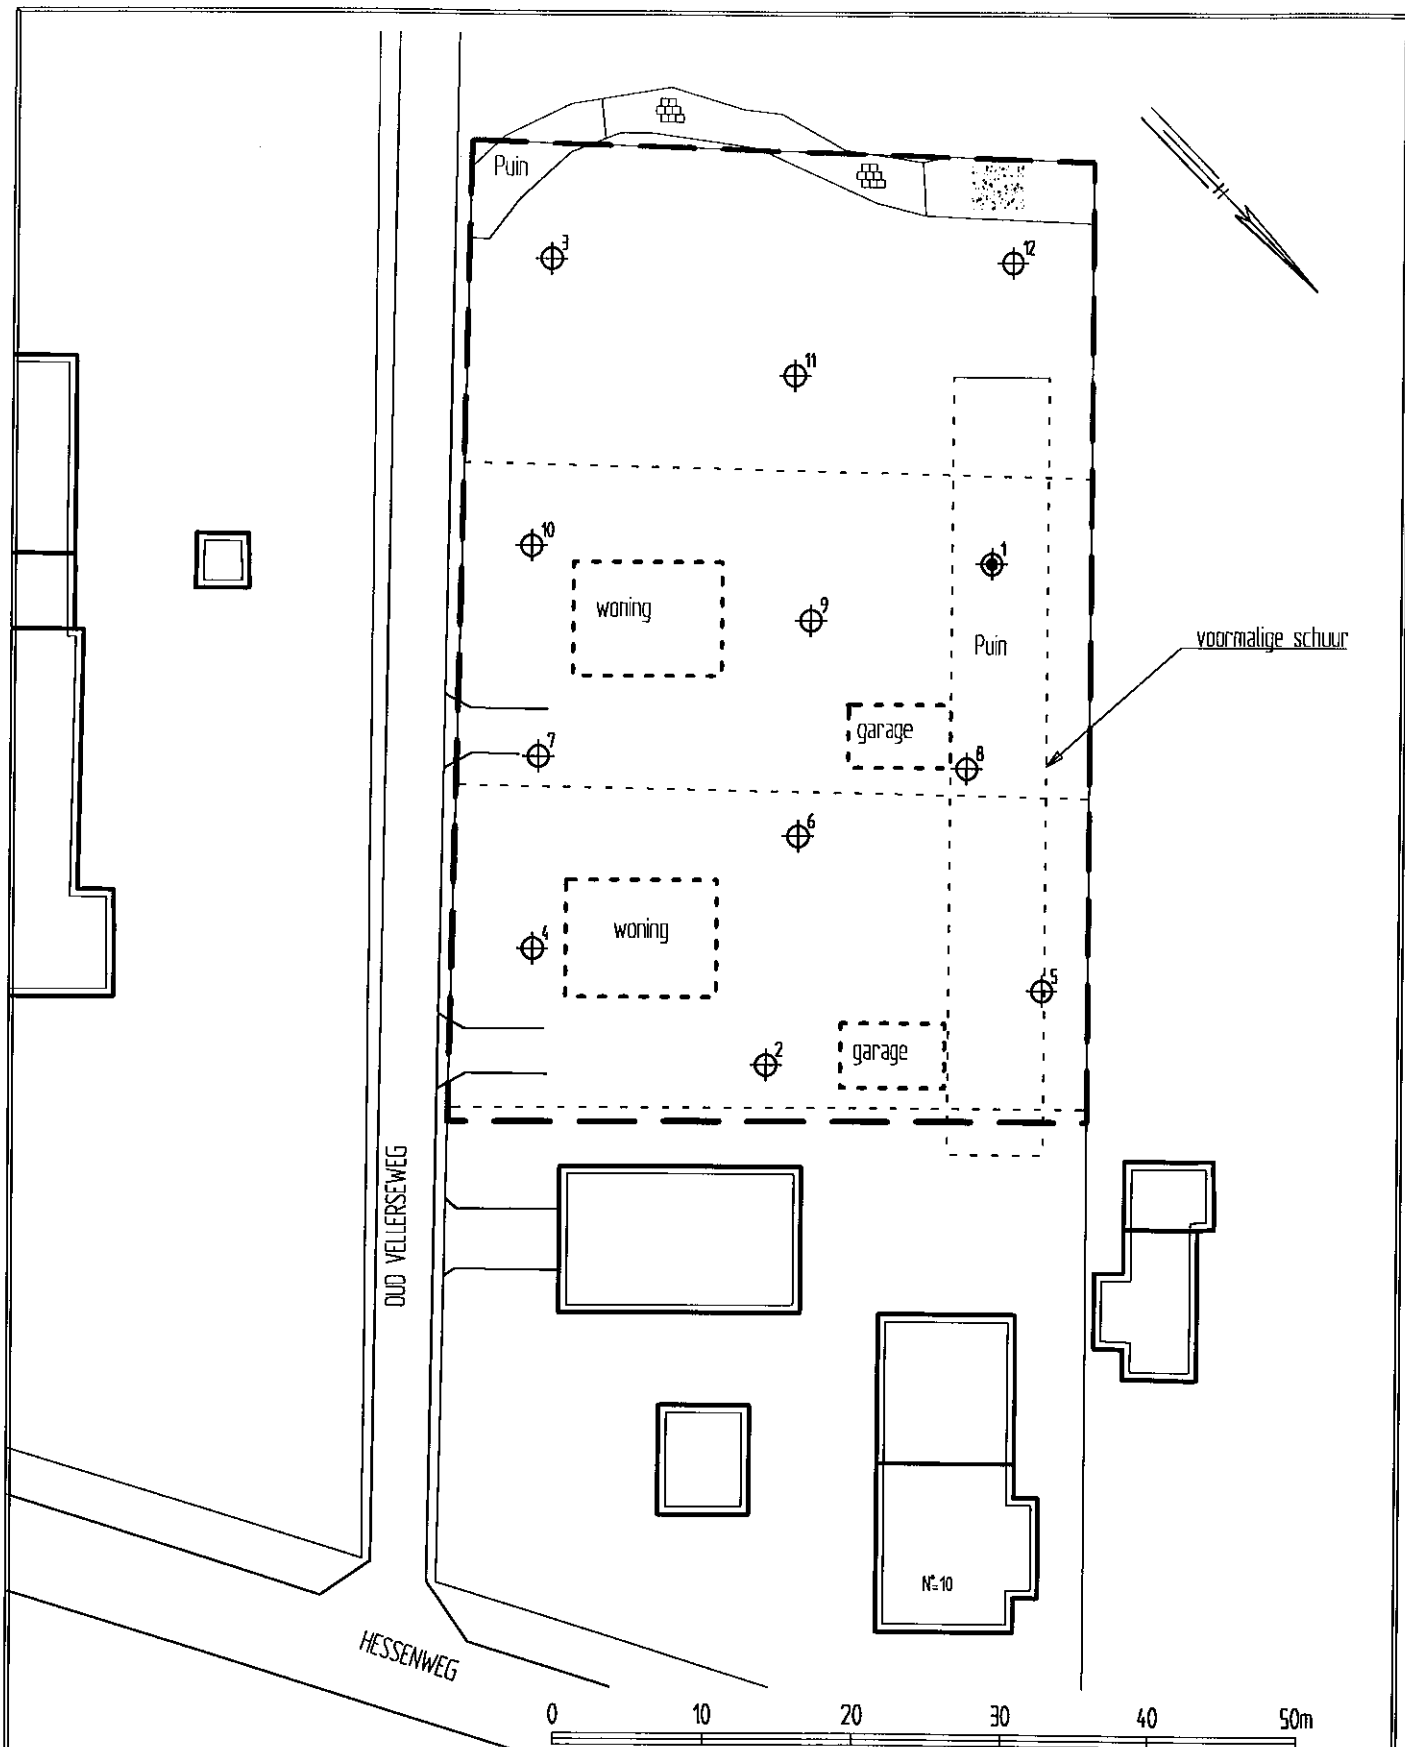

LEGENDA



boring met nummer



peilbuis met nummer

----- toekomstige bebouwing

— — — — — grens onderzoekslocatie

Midden Nederland Milieu

Verkennd bodemonderzoek
Oud Vellerseweg (ong.) te Barneveld

Situatie met boringen en peilbuis



HUNNEMAN
MILIEU - ADVIES

Projectnummer 20111080

Tekening 1-1

Schaal 1:500

Almetingen A4_p

Datum feb.-2012

Getekend MH

Filename 2011108A

Barkstraat 5
Postbus 253
8100 AG Raalte
Tel.: 0572-360998
Fax.: 0572-351574