detail overstortvoorziening naar beek
schaal 1:100

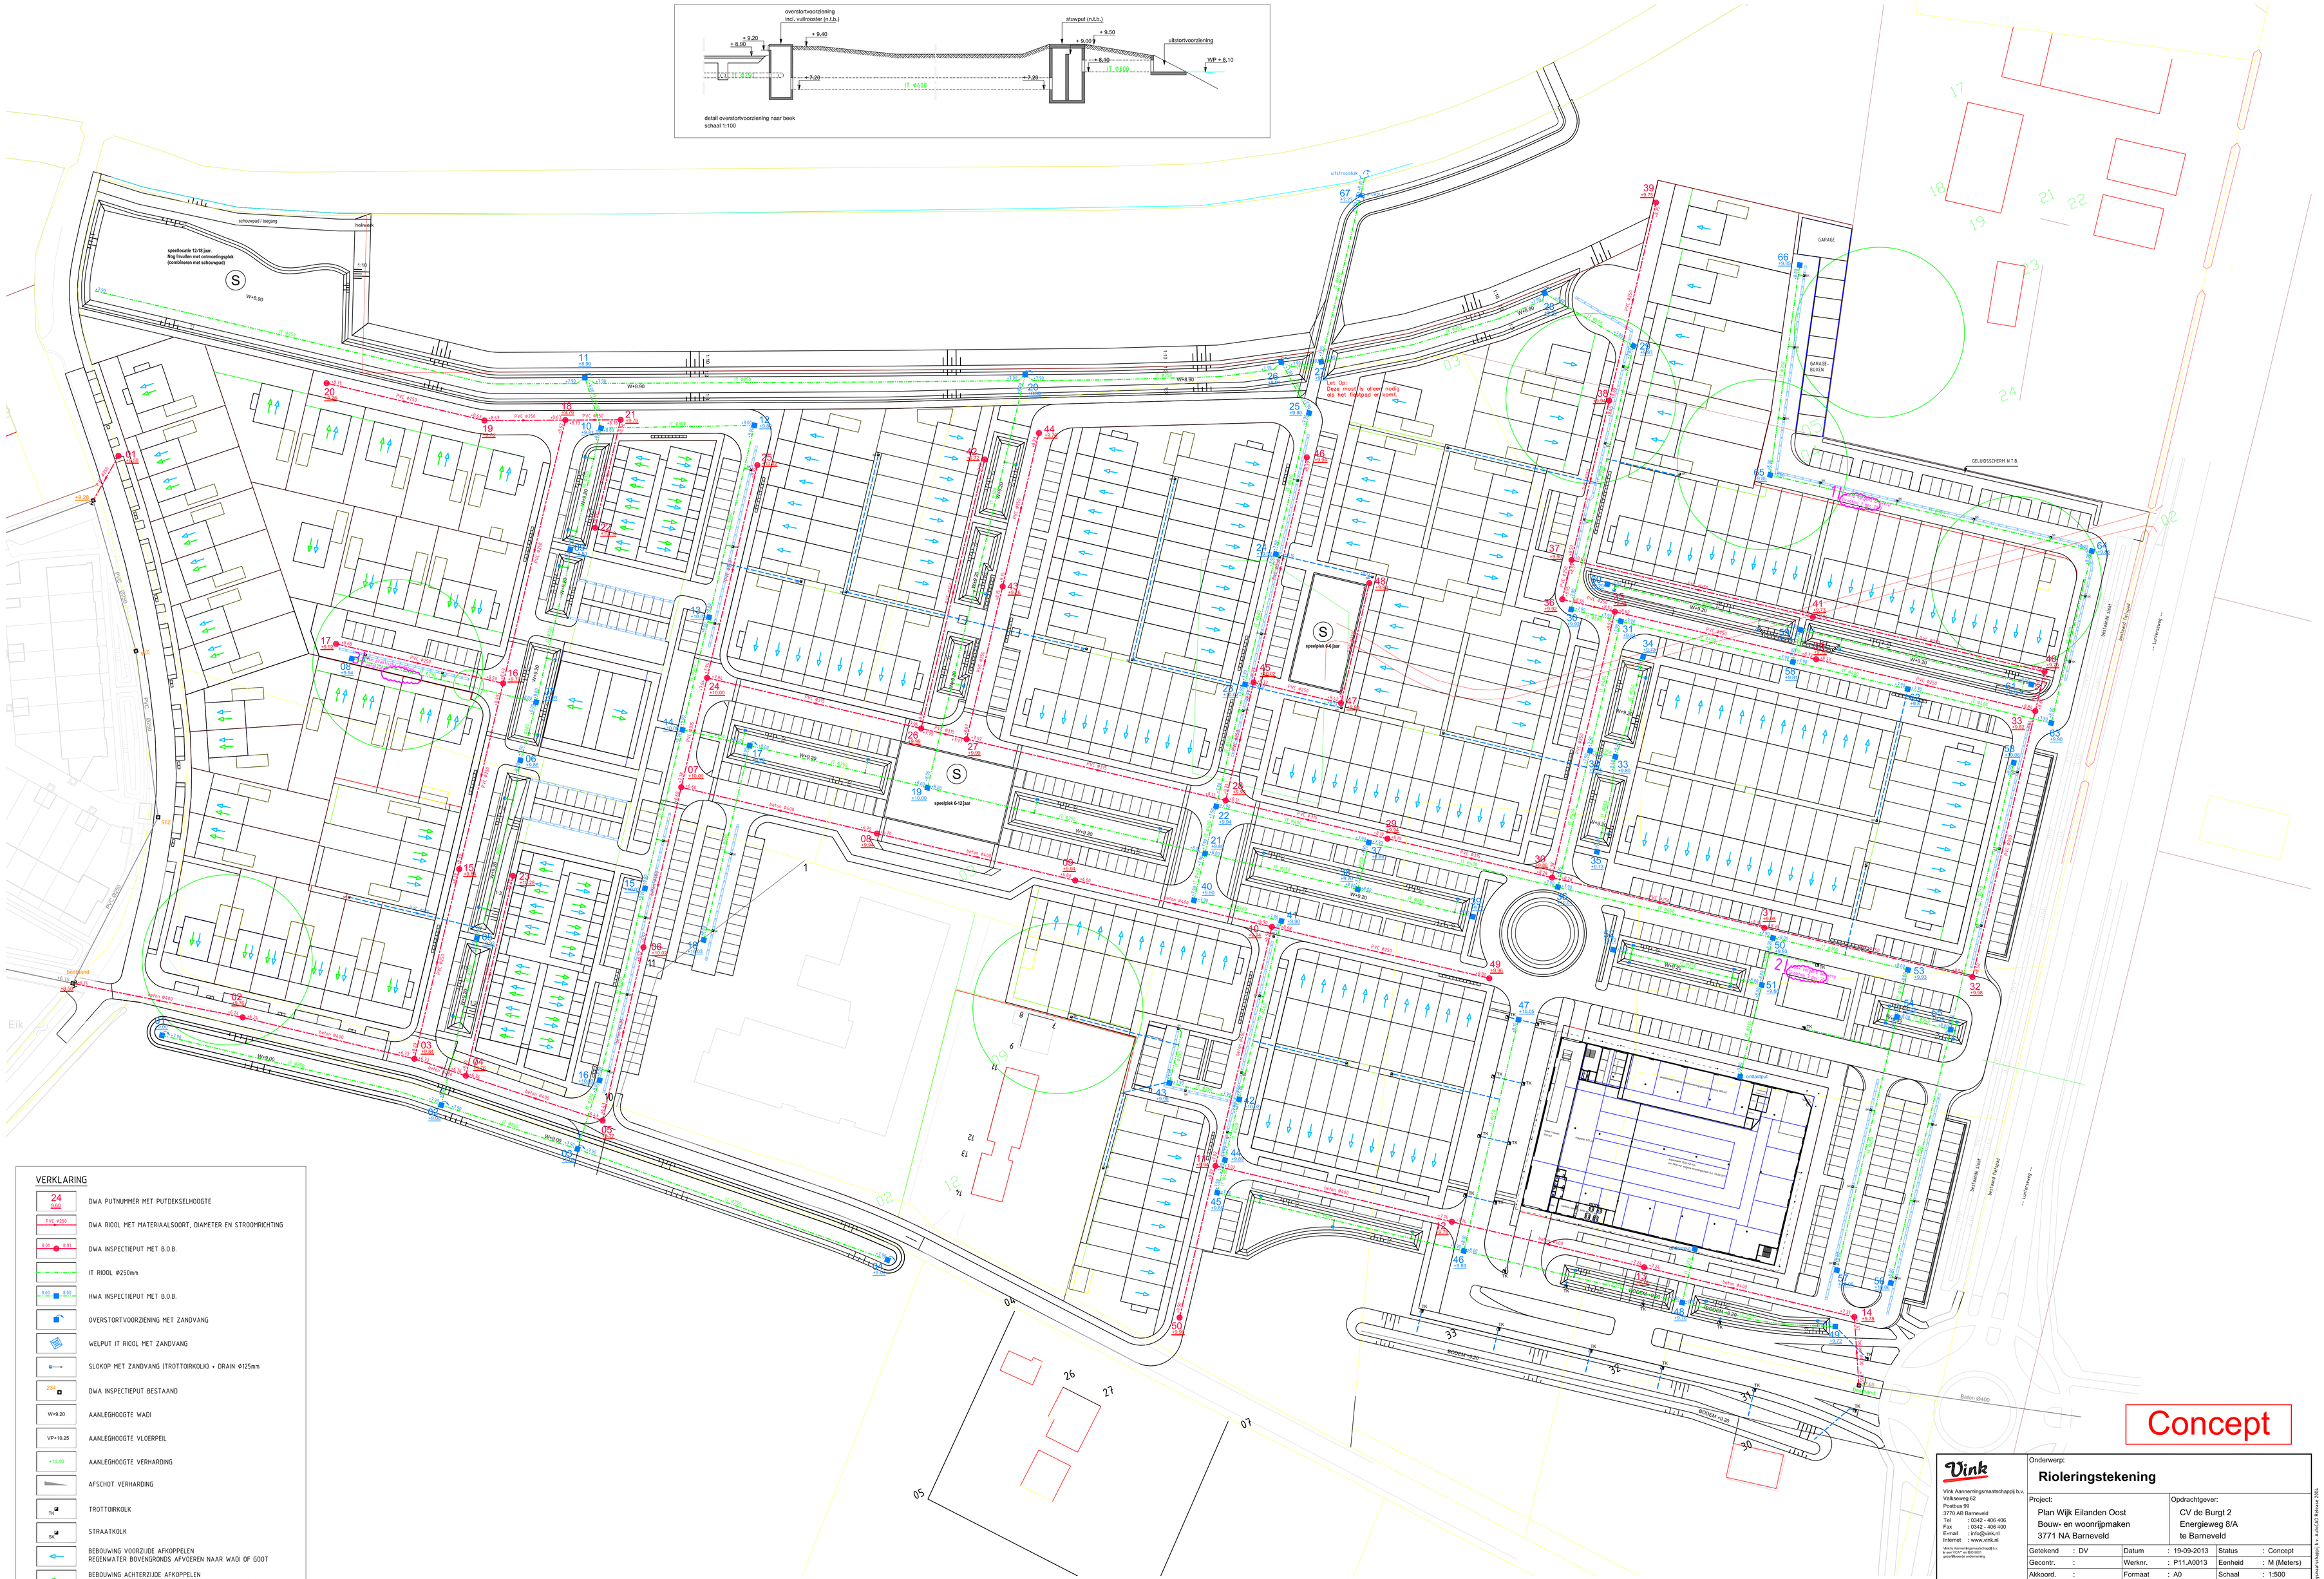

Concept

VERKLARING

24 / 8.00	DWA PUTNUMMER MET PUTDEKSELHOOGTE
PVC Ø250	DWA RIOOL MET MATERIAALSOORT, DIAMETER EN STROOMRICHTING
8.01 / 8.01	DWA INSPECTIEPUT MET B.O.B.
	IT RIOOL Ø250mm
8.00 / 8.00	HWA INSPECTIEPUT MET B.O.B.
	OVERSTORTVOORZIENING MET ZANDVANG
	WELPUT IT RIOOL MET ZANDVANG
	SLOKOP MET ZANDVANG (TROTTOIRKOLK) + DRAIN Ø125mm
234	DWA INSPECTIEPUT BESTAAND
W=9.20	AANLEGHOOGTE WADI
VP=10.25	AANLEGHOOGTE VLOERPEIL
=10.00	AANLEGHOOGTE VERHARDING
	AFSCHOT VERHARDING
TK	TROTTOIRKOLK
SK	STRAATKOLK
	BEBOUWING VOORZIJDE AFKOPPELEN REGENWATER BOVENGRONDS AFVOEREN NAAR WADI OF GOOT
	BEBOUWING ACHTERZIJDE AFKOPPELEN REGENWATER BOVENGRONDS AFVOEREN NAAR WADI OF GOOT

Vink
Vink Aannemingsmaatschappij b.v.
Valkeweg 62
Postbus 99
3770 AB Barneveld
Tel : 0342 - 406 406
Fax : 0342 - 406 400
E-mail : info@vink.nl
Internet : www.vink.nl
Vink is lid van de Koninklijke Vereniging van Aannemers (KVA) en BDU-erkend gecertificeerde onderneming

Onderwerp:
Rioleringstekening

Project:
Plan Wijk Eilanden Oost
Bouw- en woonrijpmaken
3771 NA Barneveld

Opdrachtgever:
CV de Burgt 2
Energieweg 8/A
te Barneveld

Getekend	: DV	Datum	: 19-09-2013	Status	: Concept
Gecontr.	:	Werknr.	: P11.A0013	Eenheid	: M (Meters)
Akkoord.	:	Formaat	: A0	Schaal	: 1:500
Tekeningnaam: P11A0013_500		Teknr.: 01		Versie.: 00	

DEZE TEKENING MAG ZONDER DE UITDRUKKELIJKE TOESTEMMING VAN VINK NET GEKOPIEERD NOCH AAN DERDEN TER INZAGE GEGEVEN WORDEN.

© Vink Aannemingsmaatschappij b.v. AutoCAD Release 2010.

Plotdatum: