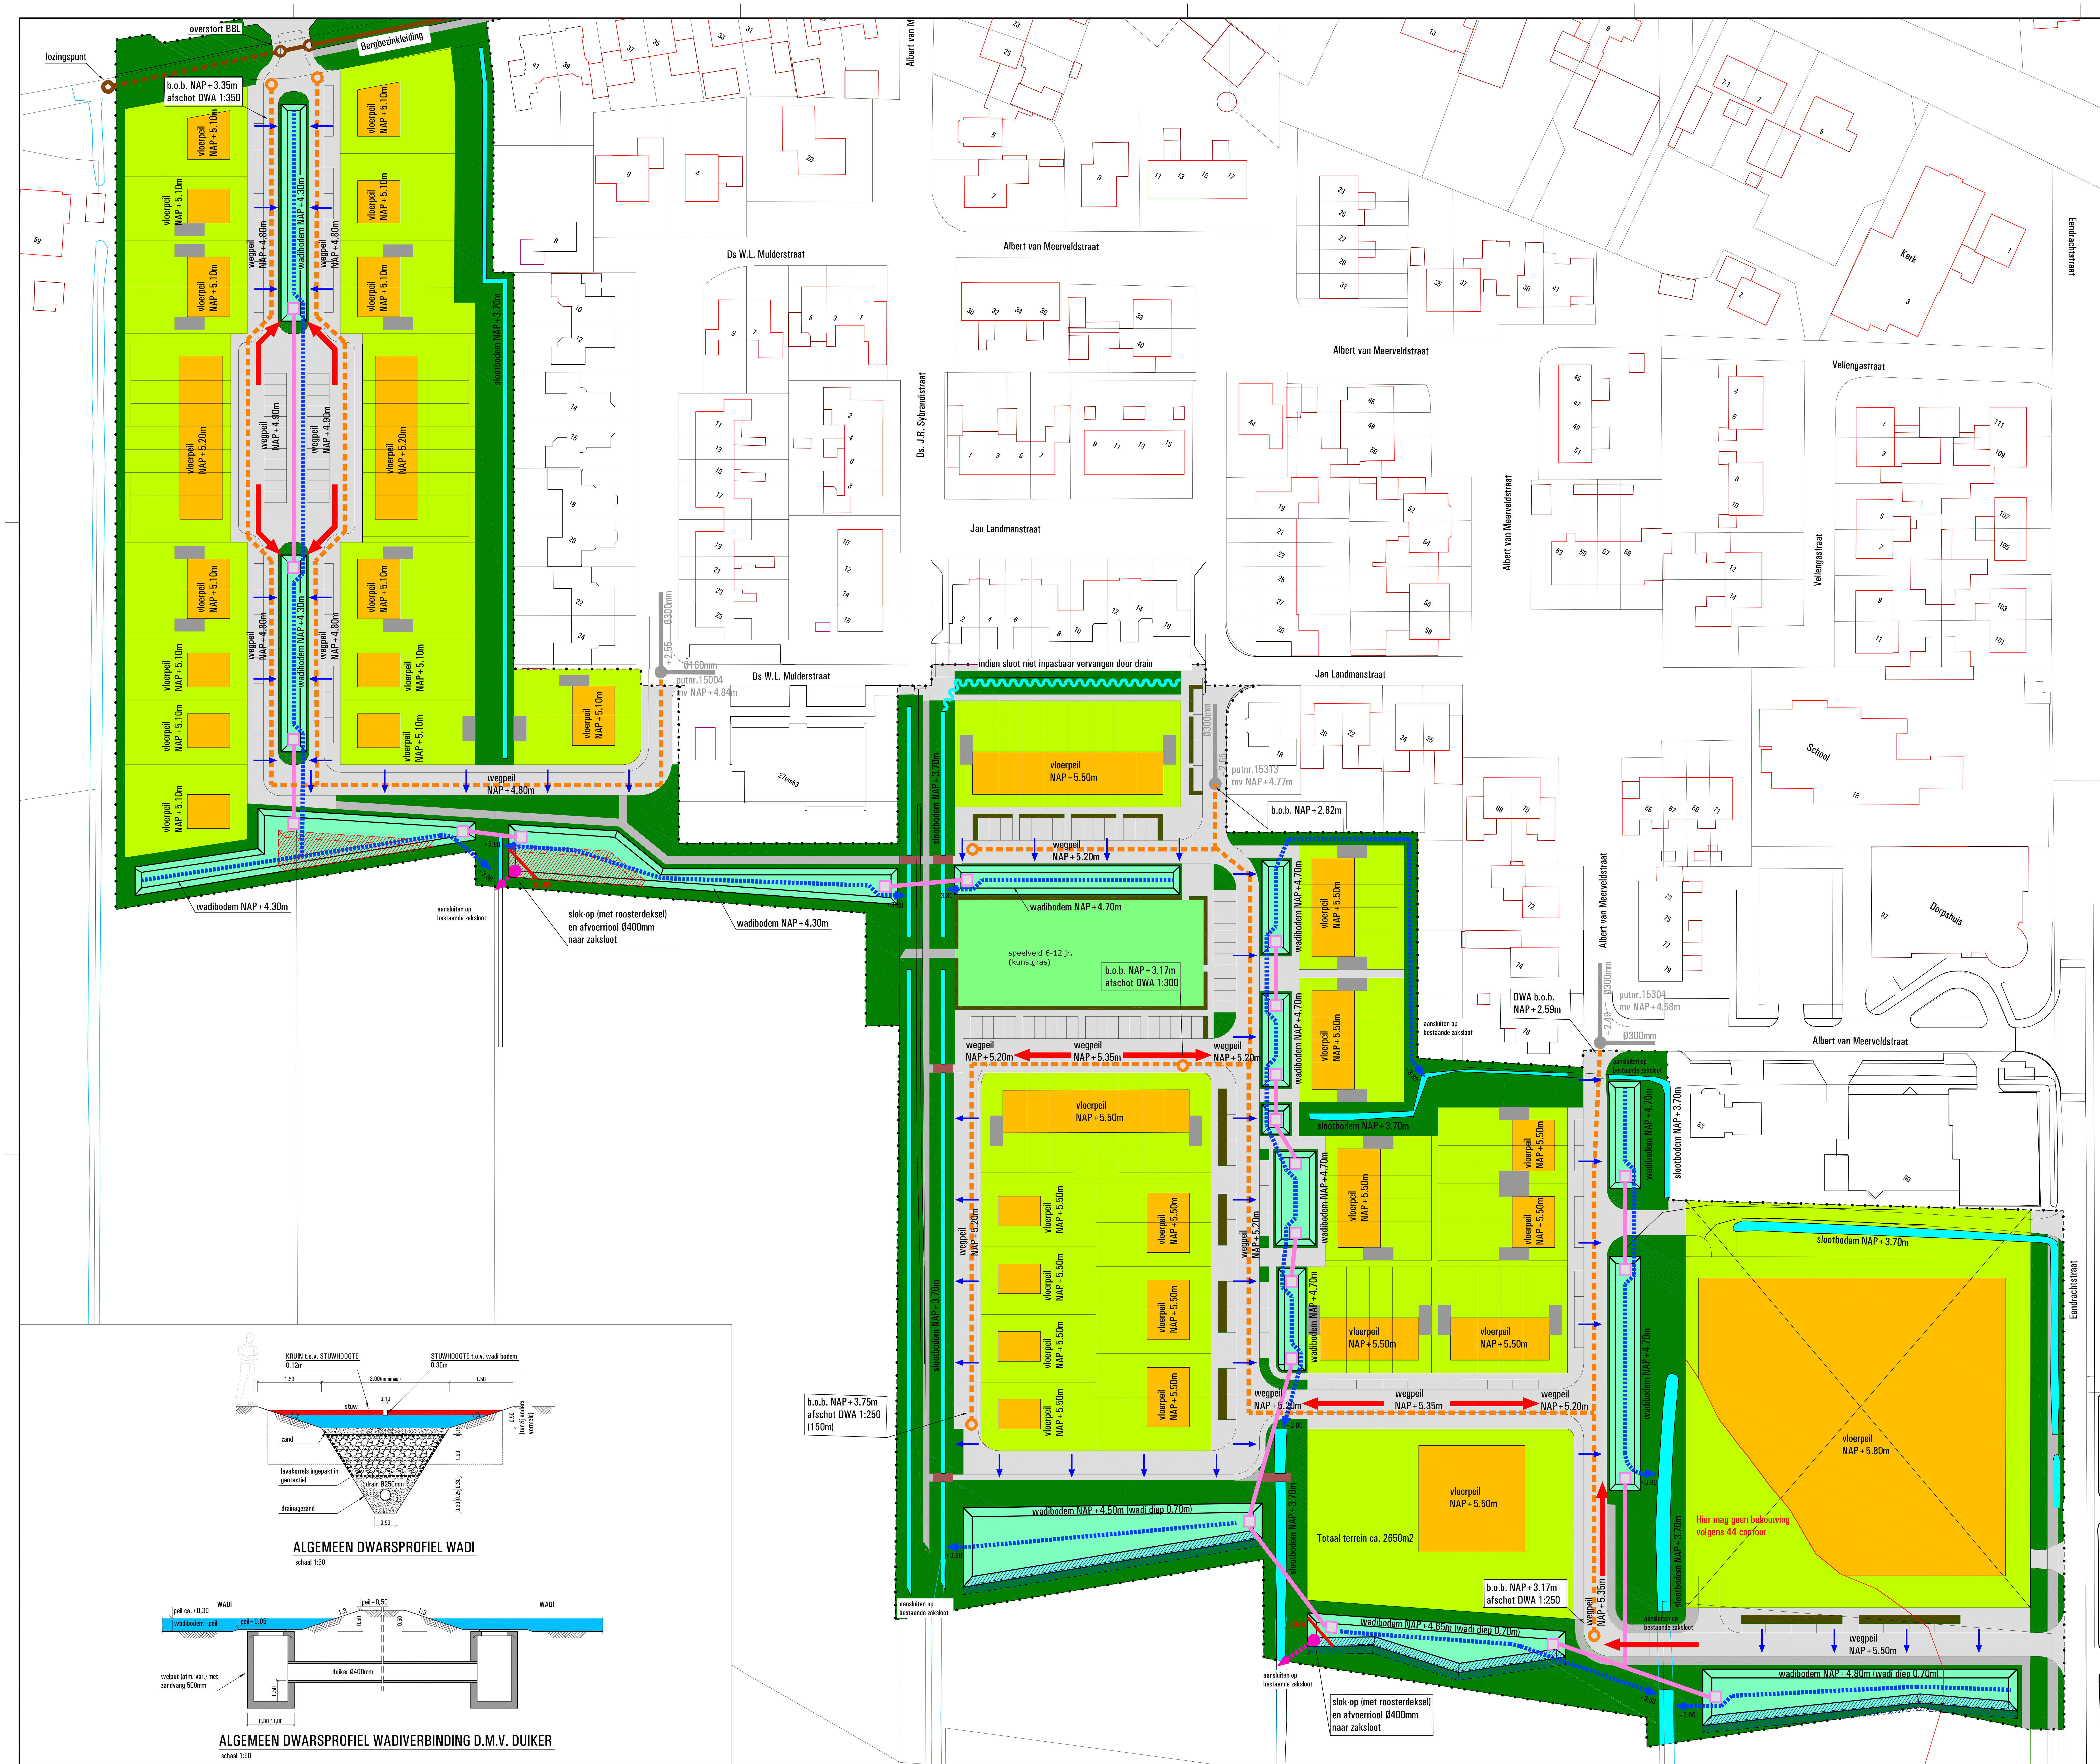

VERKLARING

- Bestaande op aan te sluiten gemengde riolering
- Geprojecteerde DWA-riolering PVCØ250mm
- Drain Ø250mm loost na overstort/verhoging op zaksloot
- Duiker Ø400mm (t.b.v. verbinding WADI`s)
- Duiker / overkluizing
- Welput duiker
- Stuw (met debietbegrenzer)
- Slok-op (met roosterdeksel) en afvoerriool naar open water/zaksloot
- Hemelwaterafvoer goot-richting
- Afwaterrichting van "weg op één oor"
- Sloot
- Zaksloot inpassen
- Wadi t.b.v. waterberging
- Extra benodigd wadi oppervlak t.b.v. waterberging
- Overschot wadi oppervlak
- Voorlopige bestemmingsplangrens

Maatvoering in meters
Hoogtematen in meters t.o.v. N.A.P.
Materiaalmaten in millimeters

Opdrachtgever:
GEMEENTE BARNEVELD

Project:
Waterstructuurplan Dwarsakker te Zwartebroek

Onderwerp:
Toekomstige situatie
Opzet waterhuishouding, waterberging en DWA

MWH
Postbus 270
2600 AG DELFT
Poortweg 4
2612 PA DELFT
tel. 015-751 16 00
BUILDING A BETTER WORLD HTTP: www.MWHglobal.nl

Team:	Infrastructure	Schaal:	1:500
Projectleider:	SJDI	Tekeningnr.:	2002
Projectnr.:	M13A0343		
Bestek:	VO		

Versie	Datum	Omschrijving	Tekenaar	Projectleider
A	30.07.2013	Plan met gewijzigde stedebouwkundige ondergrond	BBT	SJDI
B				
C				
D				

C:\Users\bronhob\Werkmap\Barneveld\M13A0343-2002A_D2013-07-30.dwg

Papierformaat: A0