


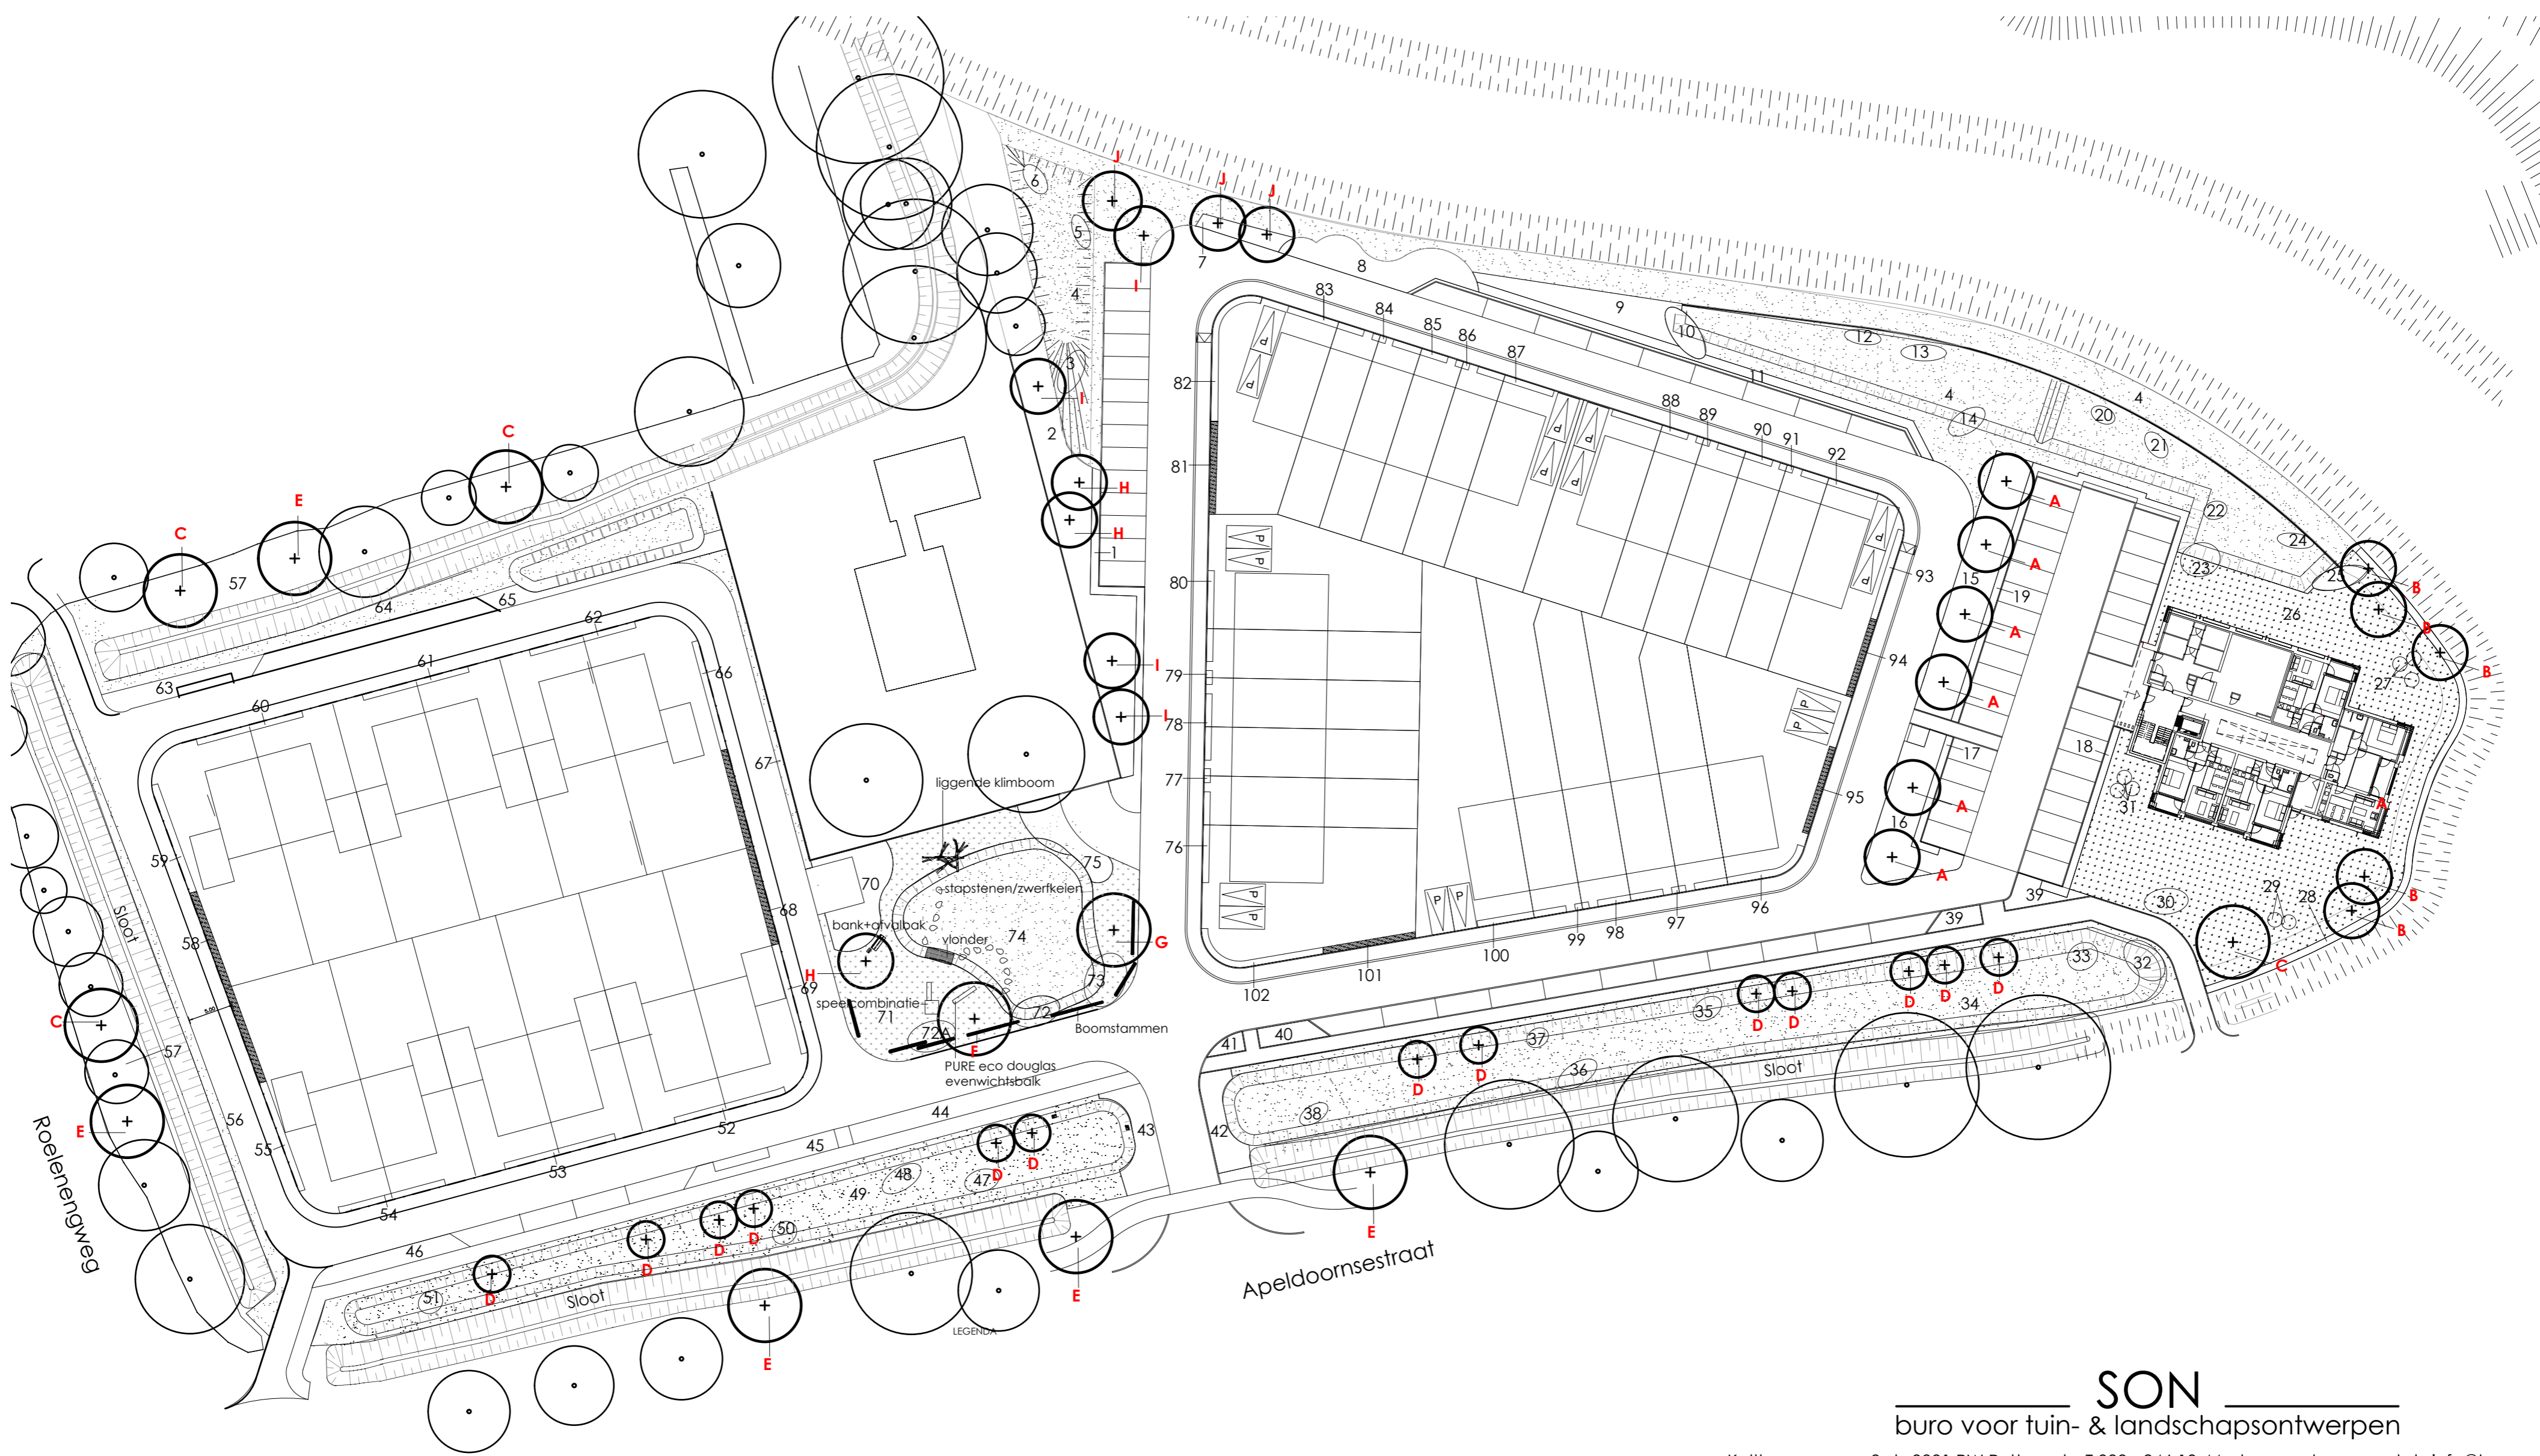


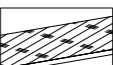



'T POORTJE TE VOORTHUIZEN



LEGENDA

-  Bebouwing
-  Boom, aanwezig
-  Talud
-  Boom nieuw, met soort aanduiding
-  Plantvaknummer
-  Haag ca. 2,0m hoog
-  Haag ca. 1,0m hoog

SON
buro voor tuin- & landschapsonwerpen

Kolthoornseweg 8 | 3881 PW Putten | T 033 - 246 10 44 | www.buroson.nl | info@buroson.nl

Project:	't Poortje te Voorthuizen		
Opdrachtgever:	De Bunte Vastgoed Oost B.V.		
Onderwerp:	Beplantingsplan		
Formaat	A2	Schaal	1:500
Datum	26 februari 2021	05 maart 2021	Getekend IH