


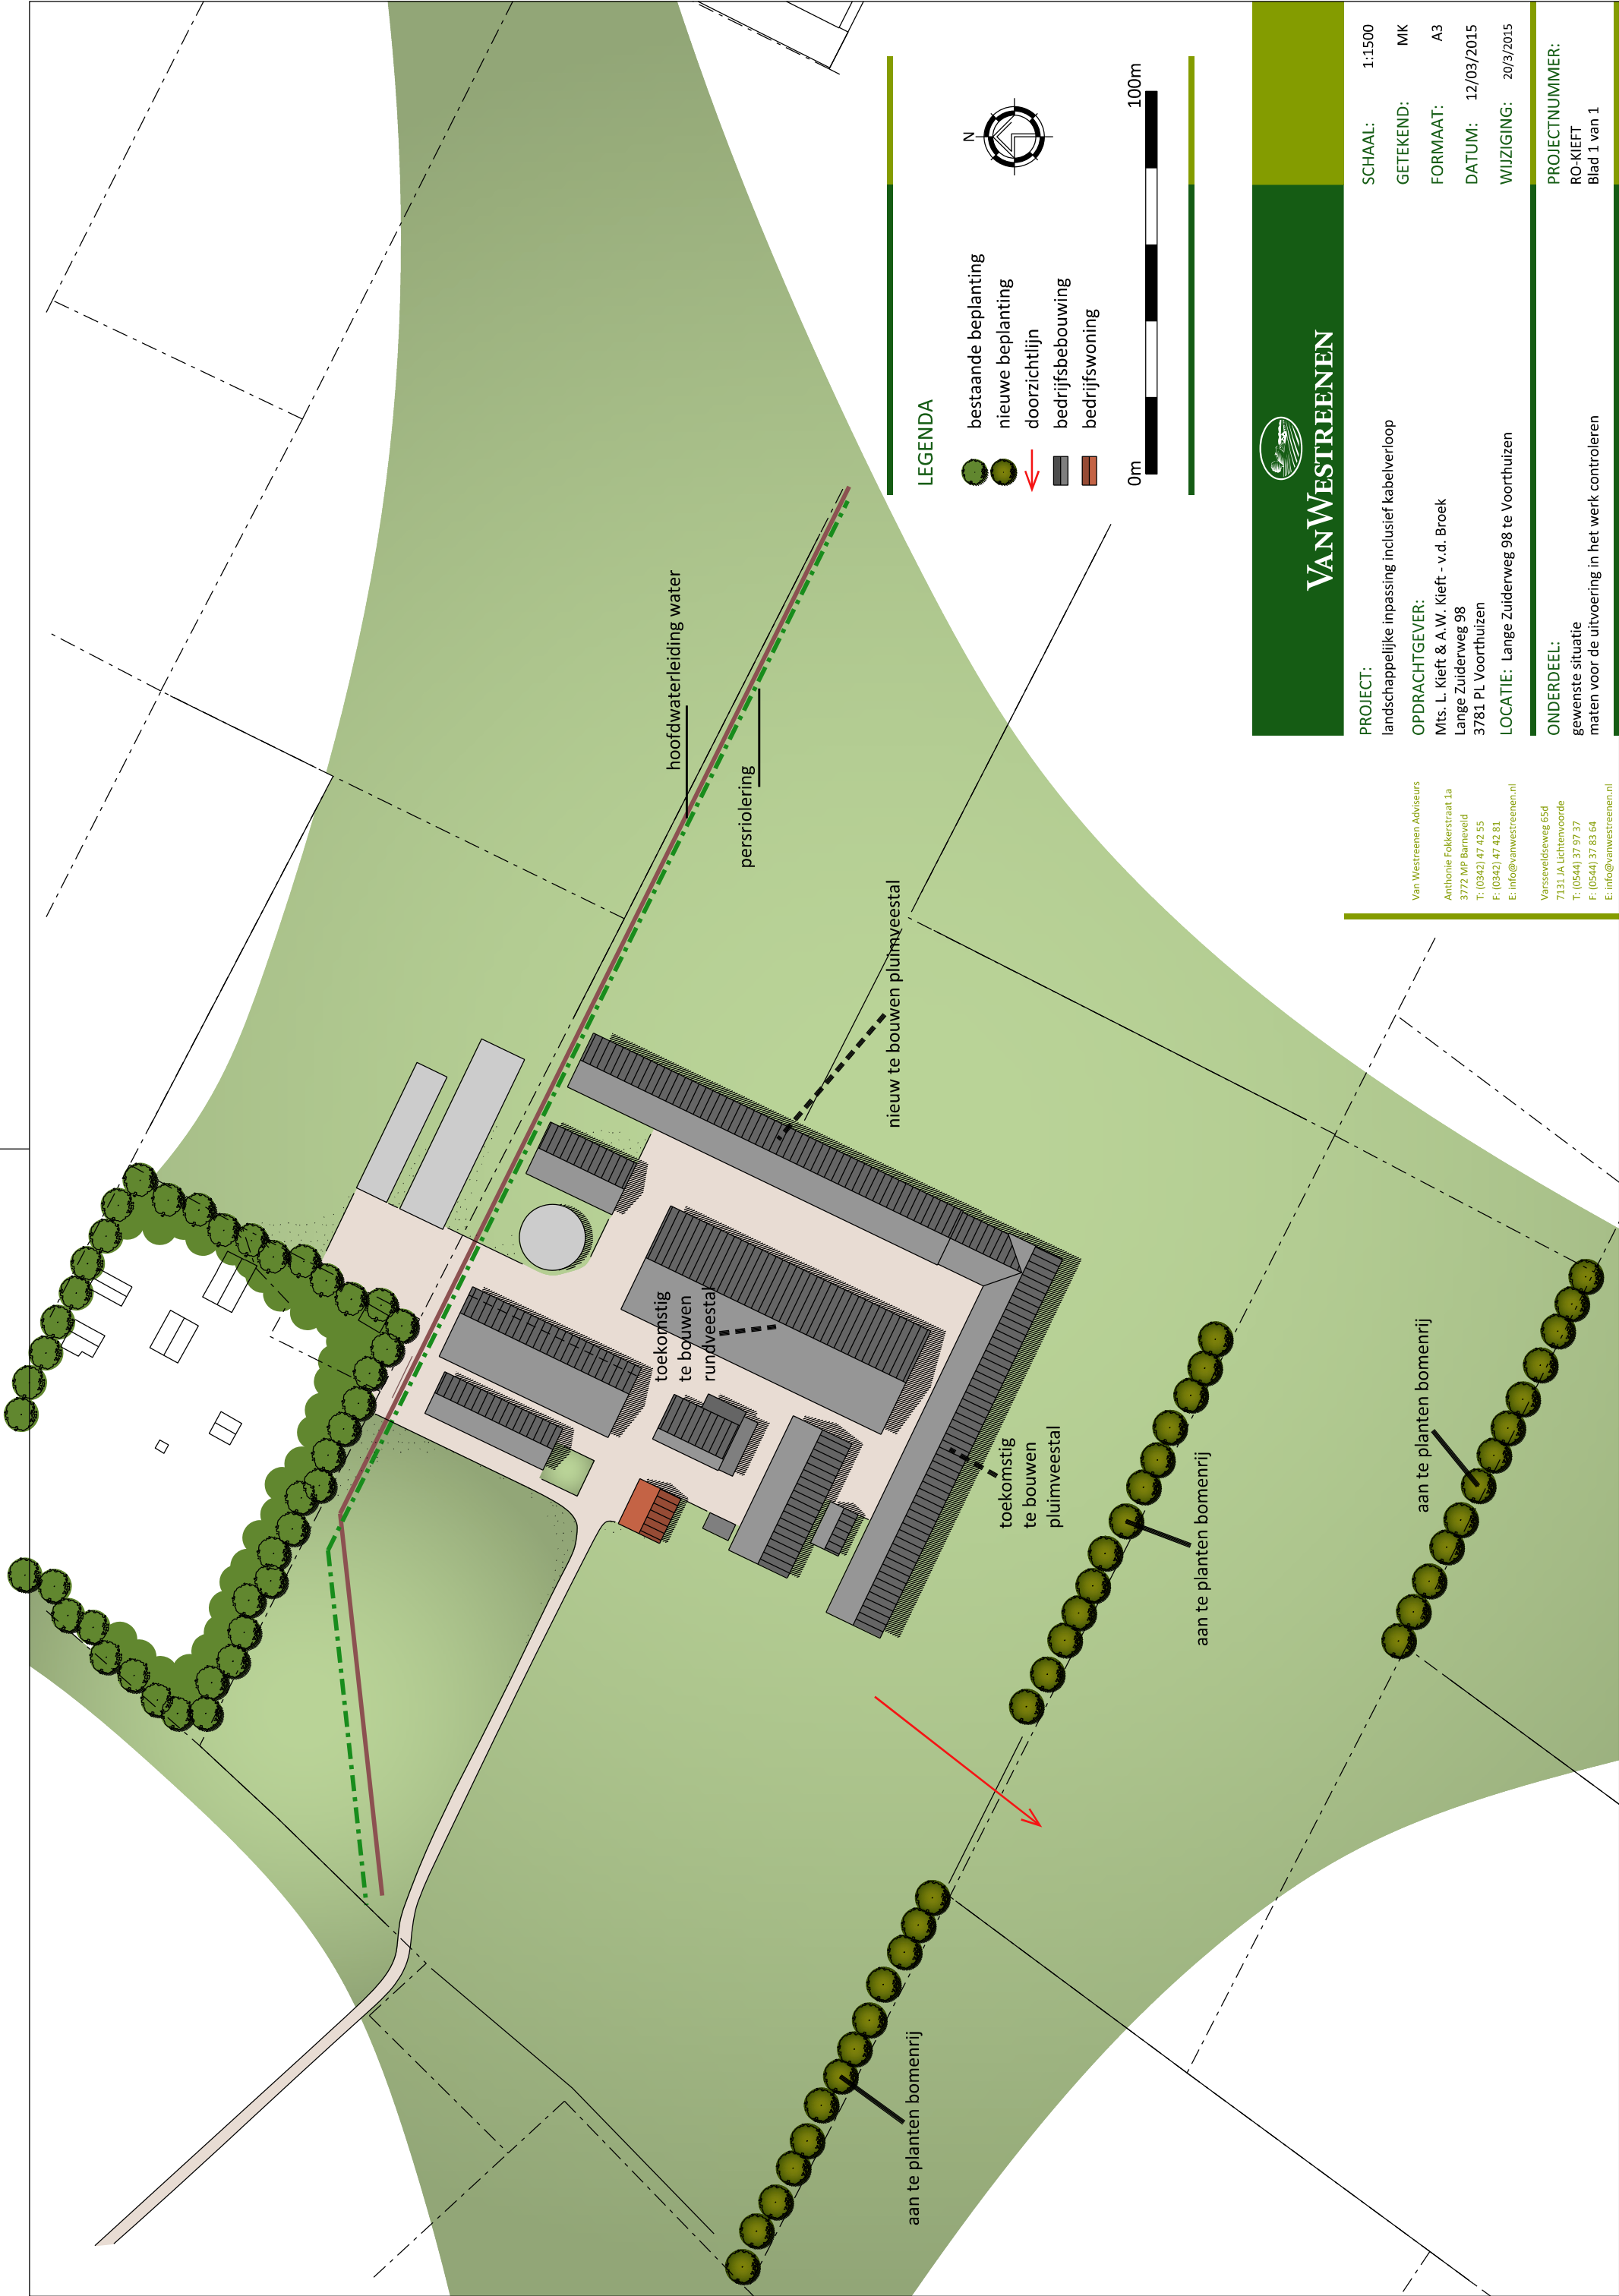

Van Westreenen Adviseurs
Anthonie Folkerstraat 1a
3772 MP Barneveld
T: (0342) 47 42 55
F: (0342) 47 42 81
E: info@vanwestreenen.nl

Varsseveldseweg 65d
7131 JA Lichtenvoorde
T: (0544) 37 97 37
F: (0544) 37 83 64
E: info@vanwestreenen.nl

 VanWestREENEN	PROJECT:	landschappelijke inpassing inclusief kabelverloop
	SCHAAL:	1:1500
	OPDRACHTGEVER:	Mts. L. Kieft & A.W. Kieft - v.d. Broek Lange Zuiderweg 98 3781 PL Voorhuizen
	GETEKEND:	MK
	FORMAAT:	A3
	DATUM:	12/03/2015
	WIJZIGING:	20/3/2015
ONDERDEEL: gewenste situatie maten voor de uitvoering in het werk controleren		
PROJECTNUMMER: RO-KIEFT Blad 1 van 1		