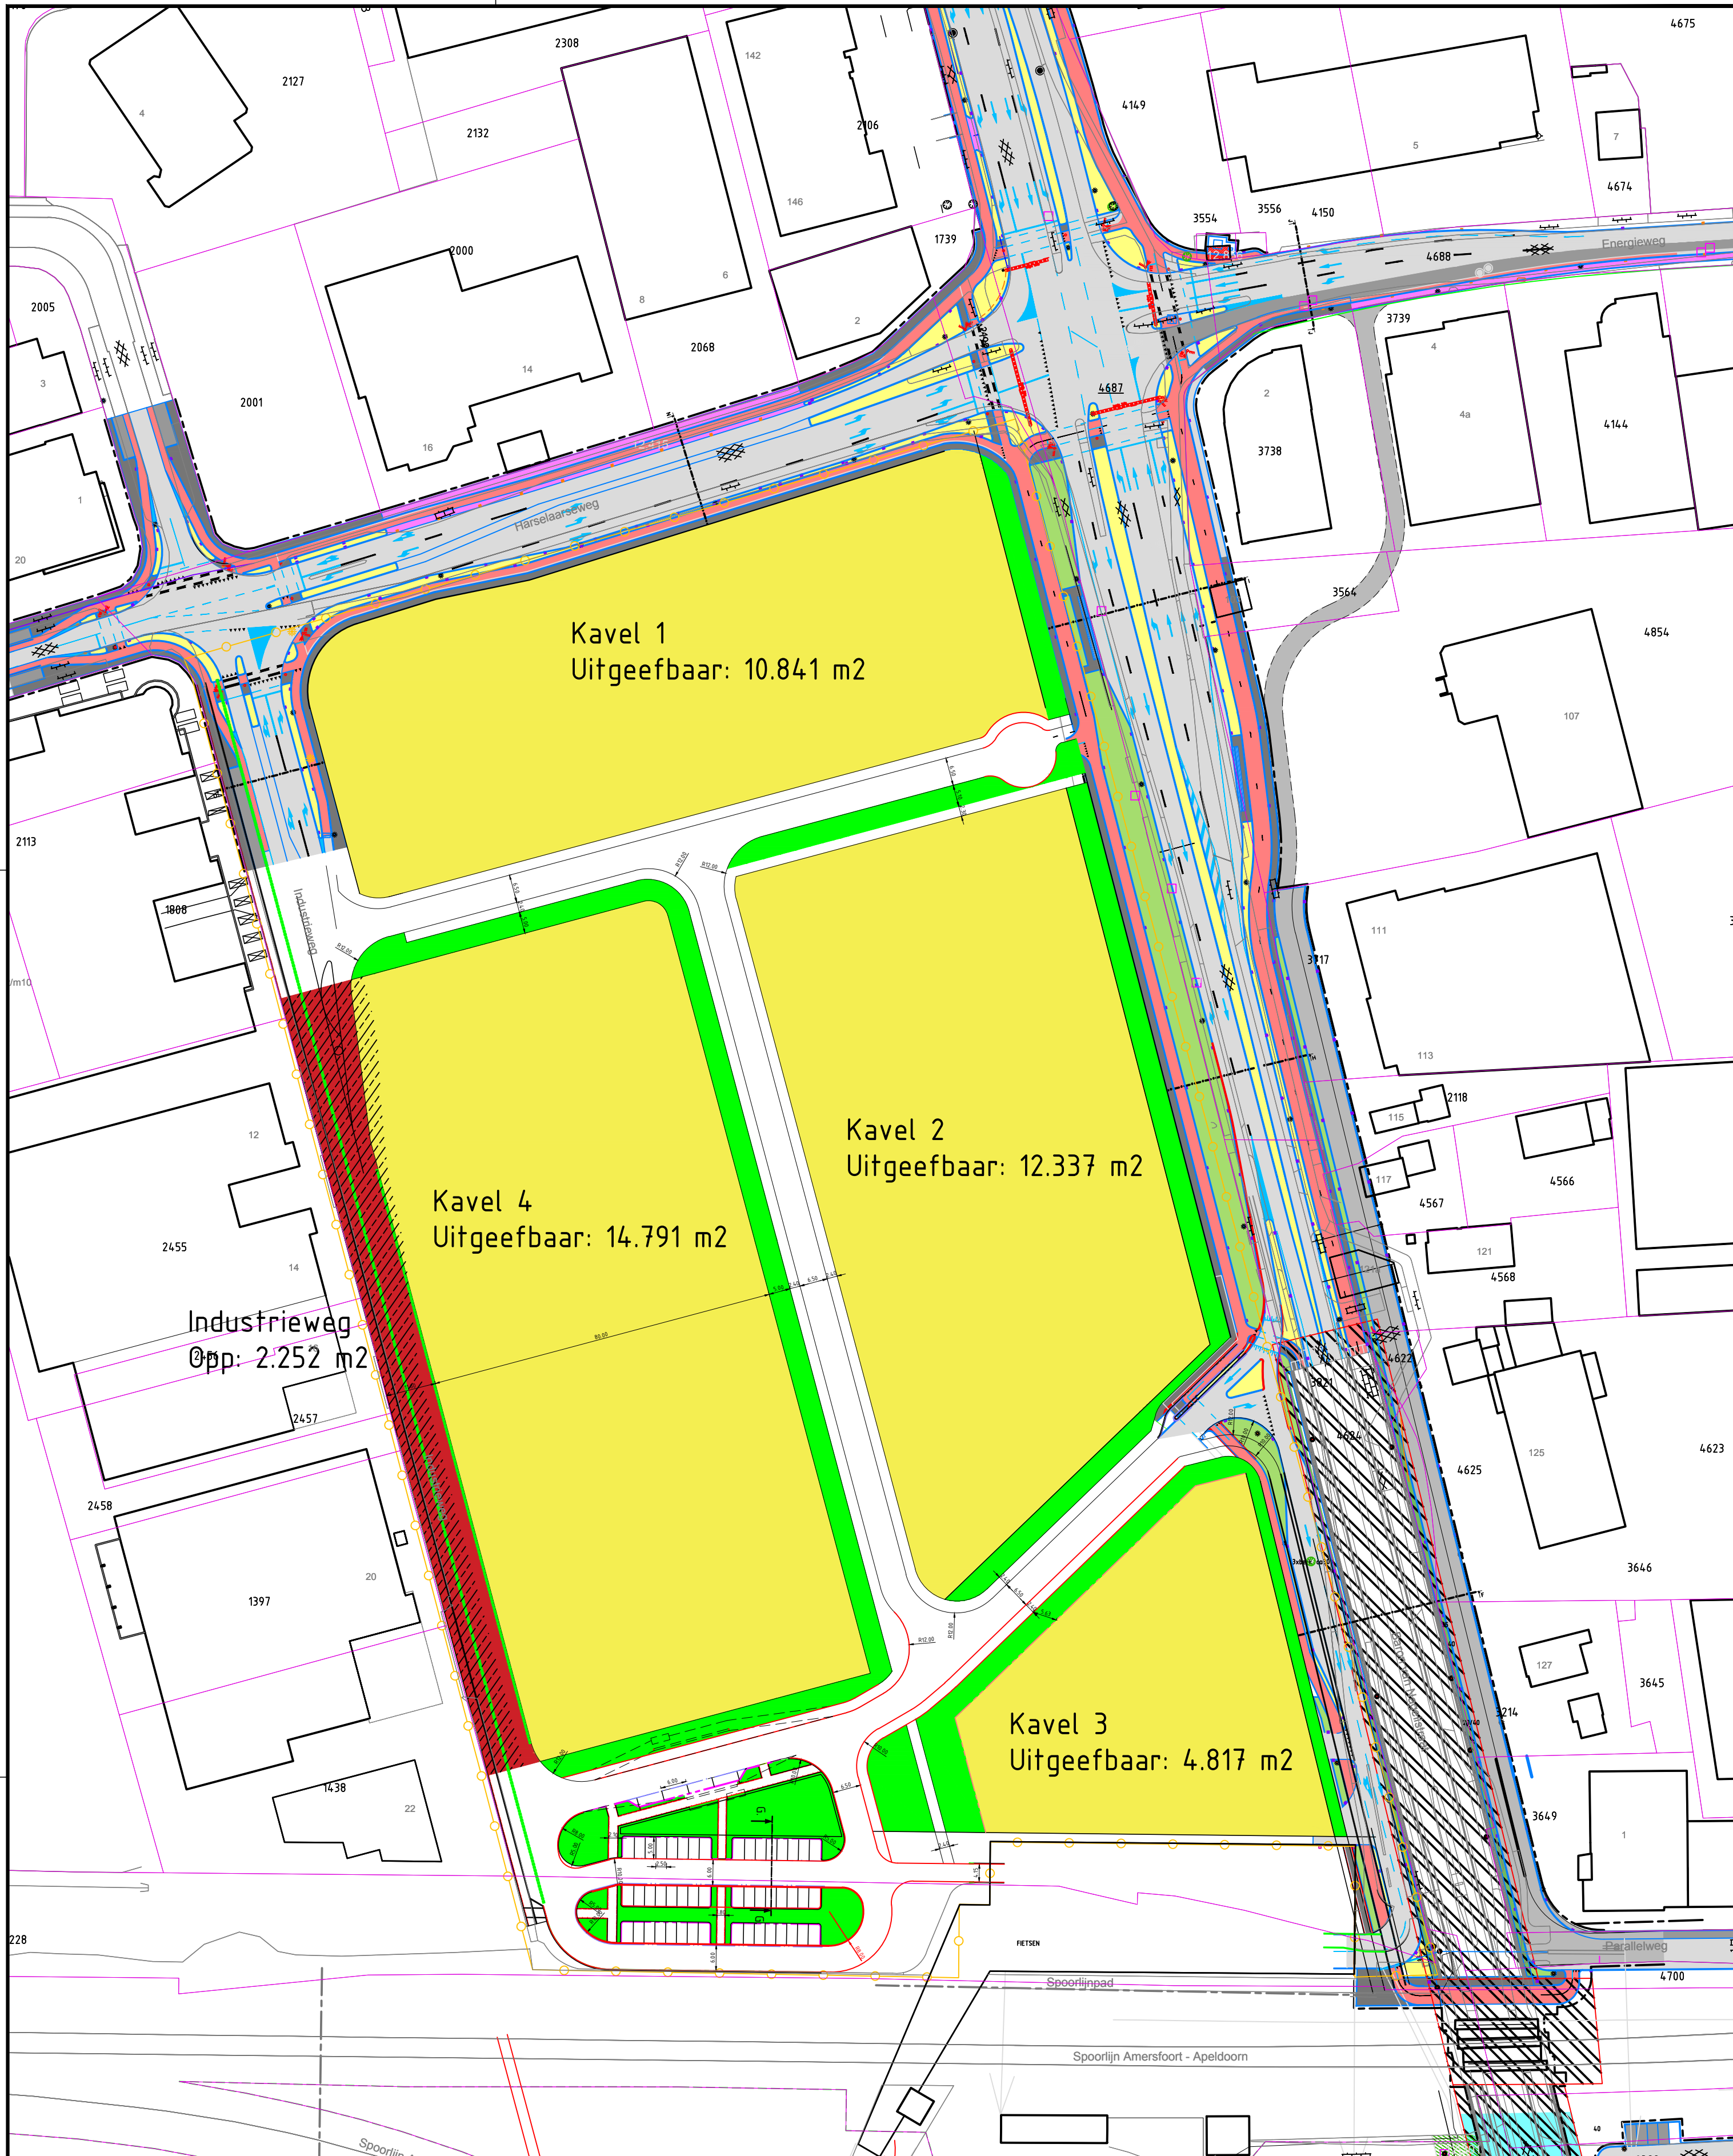


Columbizpark Schetsontwerp

V&I

Getekend	R. Jansen op de Haar	Formaat	A3
Datum	13-09-2017		
Schaal	1:1000		
Tekeningnummer	S01-20170913		
Status	ontwerp		
Bestandnaam	WW-800020-SO01 20170913		