



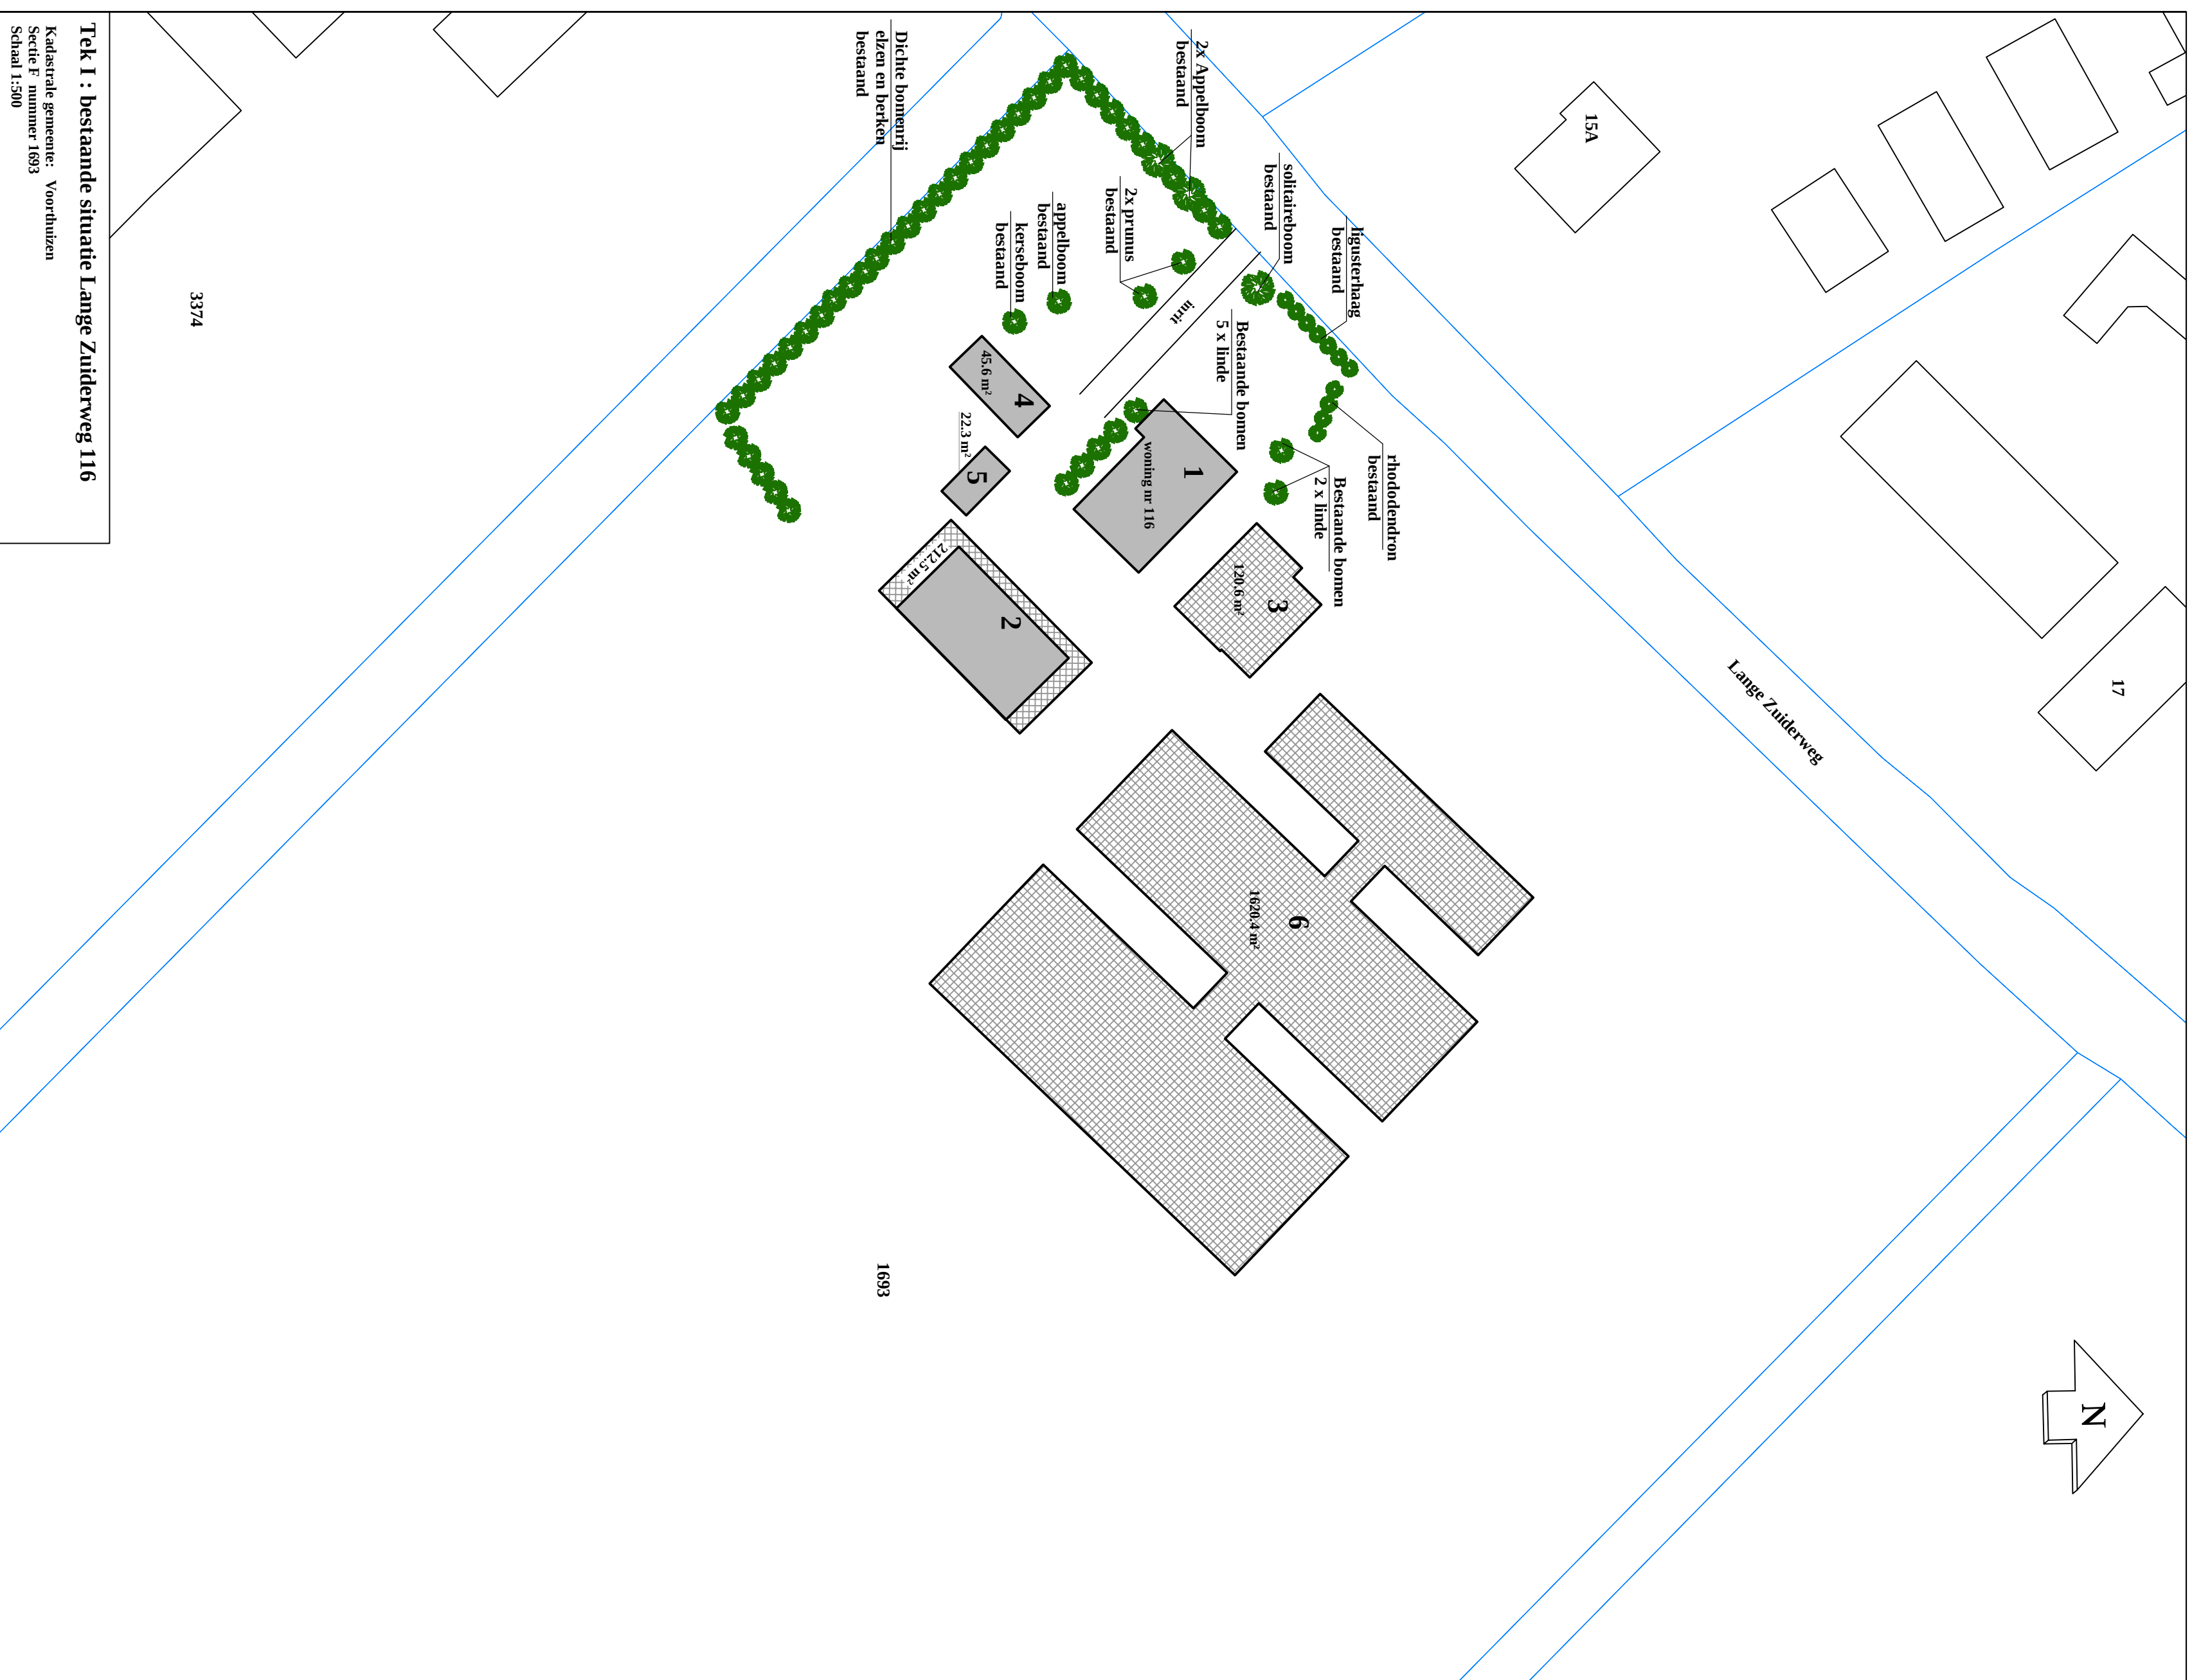

Tabel met opvallenden					
bevoorrading	huize	blif	es sloren	nter	
nt	nt	nt	nt	nt	
1	woning	woning			
2	21,5	14	68,5		
3	120,6	0	120,6		
4	43,6	43,6			
5	22,3	22,3			
6	1670,4	0	1670,4		
Total	2021,4	211,9	1809,5	0	
	nt	nt	nt	nt	

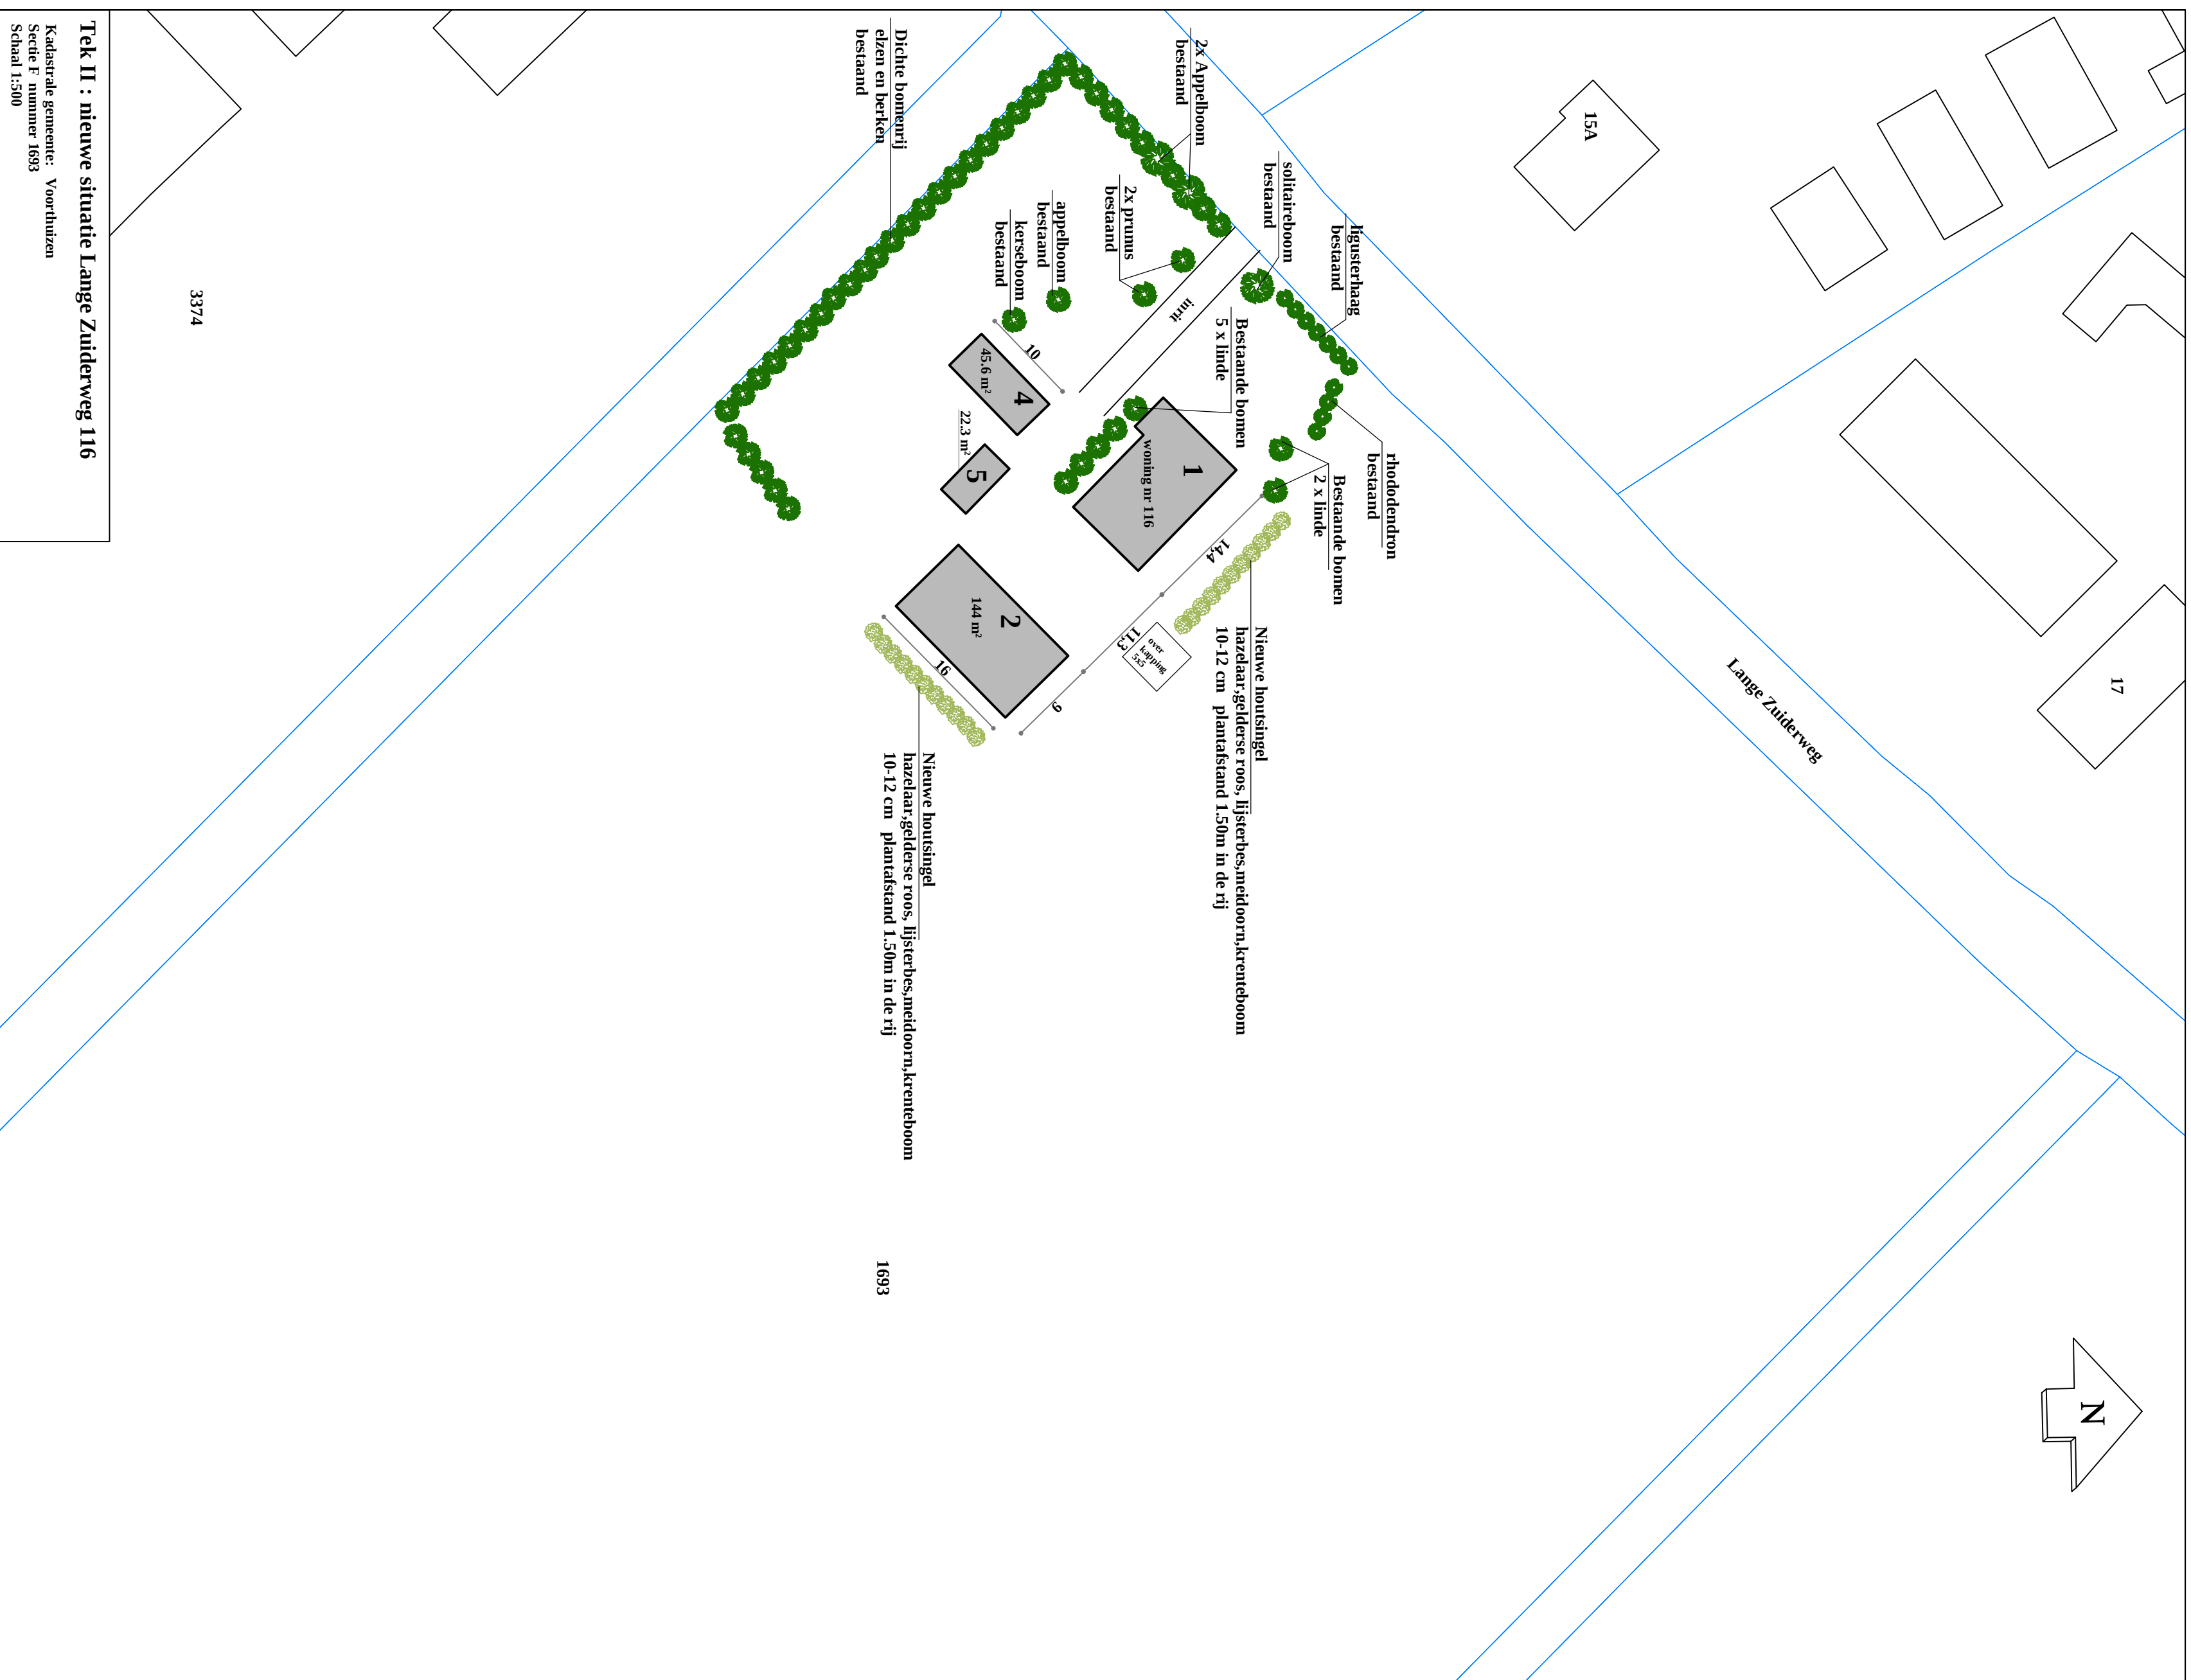

Renvooi! Terrein inrichting	
	Tuin
	Wiele
	Wegverharding
	Besnoeide gromestruut
	Besnoeide boom
	Besnoeide sloot
	Aan te leggen houtsloof
	besnoeit behouwing
	behouwing afwag
	Te sloegen behouwing

 Graveland Bouwontwerp Eenrijla 48 3773 CN Barneveld Tel 06 - 24644948 j.bouw@graveland.nl													
Project: Bestemmingswijziging Lange Zuidereweg 116													
Onderdeel:	Plattegrond bestaand en nieuwe situatie Opdrachtgever: tel 06-5387048 email : reggiebouw@160gravel.com R. Bakker, Lange Zuidereweg 116, 3781 PL, Voorthuizen <table border="1"> <thead> <tr> <th>Format:</th> <th>Grootte:</th> <th>Status:</th> </tr> </thead> <tbody> <tr> <td>A1</td> <td>Jekedraad</td> <td>B</td> </tr> <tr> <td>Schaal:</td> <td>Diversen:</td> <td>Definitief</td> </tr> <tr> <td colspan="3">zie tek</td> </tr> </tbody> </table>	Format:	Grootte:	Status:	A1	Jekedraad	B	Schaal:	Diversen:	Definitief	zie tek		
Format:	Grootte:	Status:											
A1	Jekedraad	B											
Schaal:	Diversen:	Definitief											
zie tek													
Tekeningnummer:	weg wijziging A 22-05-18												