



**VERKENNEND BODEM- EN ASBEST IN
GRONDONDERZOEK**

**Nieuw Milligenseweg 13
Kootwijk**
kenmerk PJ Milieu BV: 20019902A

LEVEN
EN WERKEN
MET LAND
EN WATER



ASBEST
INVENTARISATIE



BODEM
ONDERZOEK



BODEM
SANERING



GEOHYDROLOGISCH
ADVIES

VERKENNEND BODEM- EN ASBEST IN GRONDONDERZOEK

Nieuw Milligenseweg 13

Kootwijk

kenmerk PJ Milieu BV: 20019902A



opdrachtgever: Clingendeal Media Groep BV te Den Haag

datum rapport: 18 december 2020

kenmerk: 20019902A

status: Definitief

uitgevoerd door: PJ Milieu BV

projectleider/

rapporteur: ing. J.A. Slotboom-Van Vliet | slotboom@pjmilieu.nl

autorisatie: ir. H.J.R. van Dasselaar

1.0.



INHOUDSOPGAVE

SAMENVATTING	4
1 INLEIDING	5
2 VOORONDERZOEK	6
2.1 Werkwijze	6
2.2 Resultaten vooronderzoek	6
2.2.1 Onderzoekslocatie	6
2.2.2 Omgeving	7
2.3 Hypothese en onderzoeksopzet	9
3 VERKENNEND BODEMONDERZOEK	10
3.1 Uitvoering veldonderzoek	10
3.2 Resultaten veldonderzoek	10
3.3 Laboratoriumonderzoek	11
3.4 Analyseresultaten	11
3.5 Deelconclusie verkennend bodemonderzoek	12
4 VERKENNEND ASBEST IN GRONDONDERZOEK SPOELZONE	13
4.1 Uitvoering veldonderzoek	13
4.2 Resultaten veldonderzoek	13
4.3 Laboratoriumonderzoek	13
4.4 Analyseresultaten	14
4.5 Deelconclusie verkennend asbest in grondonderzoek spoelzone	14
5 CONCLUSIES EN AANBEVELINGEN	15
5.1 Conclusies	15
5.2 Aanbevelingen	15

BIJLAGEN

- 1 | Foto-impressie
- 2 | Boorprofielen met legenda en verklaring onafhankelijkheid uitvoering veldwerk
- 3 | Analysecertificaten
- 4 | Toetsing analyseresultaten
- 5 | Achtergrondinformatie
- 6 | Kadastrale kaart en tekening

SAMENVATTING¹

In december 2020 is een verkennend bodem- en asbest in grondonderzoek uitgevoerd. De onderzoekslocatie bevindt zich ter plaatse van de Nieuw Milligenseweg 13 te Kootwijk. Aanleiding tot het uitvoeren van het onderzoek is de aanvraag van een omgevingsvergunning. In tabel 1 zijn de uitvoering en de resultaten van het onderzoek schematisch weergegeven.

Tabel 1 Onderzoeksopzet, resultaten voor- en bodemonderzoek

Onderzoeksopzet	
Werkwijze vooronderzoek	NEN 5725, aanleiding A
Strategie bodemonderzoek	NEN 5740, onverdachte locatie
Strategie asbest in grondonderzoek	NEN 5707, verdachte locatie met plaatselijke bodembelasting met duidelijke verontreinigingskern
Vooronderzoek	
Oppervlakte onderzoekslocatie	Circa 765 m ²
Gebruik locatie	Woning
Bijzonderheden	-
Bodemonderzoek	
Bodemopbouw tot 5,0 m-mv	Zand met een humeuze bovenlaag
Grondwaterstand	Dieper dan 5,0 m-mv
Bijmengingen of bijzonderheden	Geen bijzonderheden of bijmengingen
Analyseresultaten	Geen verhoogde gehalten
bovengrond	Geen verhoogde gehalten
ondergrond	Geen verhoogde gehalten
grondwater	Niet onderzocht conform vrijstellingsregeling in de NEN 5740
asbest	Geen asbest aangetroffen, wel asbest aangetoond, maar onder de grenswaarde voor nader asbest in grondonderzoek (50 mg/kg d.s.)

Eindconclusie

Geconcludeerd wordt dat de hypothese 'onverdachte locatie' voor het verkennend bodemonderzoek stand houdt. Geen van de onderzochte parameters is namelijk aangetoond in een gehalte boven de achtergrondwaarde.

Geconcludeerd wordt dat de hypothese 'verdachte locatie voor het asbest in grondonderzoek ter plaatse van de spoelzones stand houdt. In de grove fractie is geen asbest aangetoond. In de fijne fractie is asbest aan beide zijden van de schuur aangetoond. De gehalten overschrijden niet de grenswaarde voor nader asbest in grondonderzoek (50 mg/kg d.s.).

Een aanvullend onderzoek is niet noodzakelijk. De vastgestelde milieuhygiënische bodemkwaliteit vormt geen belemmering voor de aanvraag van een omgevingsvergunning.

Aanbevelingen

De onderzoeksresultaten geven geen aanleiding om aanvullend of nader bodem- of asbest in grondonderzoek te adviseren. Bij afvoer van grond of verhardingsmaterialen van de locatie kan een aanvullend onderzoek verlangd worden.

¹ Voor een juiste interpretatie van de uitvoering en resultaten van het onderzoek dient de gehele rapportage te worden gelezen

1 INLEIDING

In opdracht van Clingendeal Media Groep BV te Den Haag is door PJ Milieu BV in december 2020 een verkennend bodem- en asbest in grondonderzoek uitgevoerd. De onderzoekslocatie bevindt zich ter plaatse van de Nieuw Milligenseweg 13 te Kootwijk.

Aanleiding

Aanleiding tot het uitvoeren van het onderzoek is de aanvraag van een omgevingsvergunning.

Normering en verantwoording

Voorafgaand aan het veld- en laboratoriumonderzoek is vooronderzoek uitgevoerd volgens de NEN 5725², aanleiding A³. Het aansluitend uitgevoerde verkennend bodemonderzoek is gebaseerd op de NEN 5740⁴. Het asbest in grondonderzoek is gebaseerd op de NEN 5707⁵.

Doelstelling

Het doel van het vooronderzoek is inzicht krijgen in de mogelijke aanwezigheid van verontreinigingen op de onderzoekslocatie.

Het doel van het verkennend bodem- en asbest in grondonderzoek is het vaststellen van de actuele bodemkwaliteit. Een nadere uitwerking van deze doelstelling is omschreven in paragraaf 2.3.

Indeling rapport

In de rapportage worden de wijze van uitvoering en de resultaten van het onderzoek besproken. Op de volgende pagina's geven wij de resultaten van het vooronderzoek, het verkennend bodemonderzoek en het verkennend asbest in grondonderzoek weer. Het rapport sluit af met conclusies en aanbevelingen.

Verantwoording

Dit onderzoek is uitgevoerd met de grootst mogelijke nauwkeurigheid en conform de daarvoor opgestelde normen en richtlijnen. Desondanks dient opgemerkt te worden dat een bodemonderzoek slechts bestaat uit een steekproef, waarbij een relatief gering aantal boringen, gaten en analyses uitgevoerd worden. Het kan niet geheel uitgesloten worden dat op de locatie een verontreiniging aanwezig is, die bij dit onderzoek niet aangetroffen is.

Een onderzoek heeft over het algemeen een geldigheid van maximaal vijf jaar. De exacte geldigheidstermijn is afhankelijk van het gebruik van de locatie en het bevoegd gezag dat het onderzoek beoordeelt.

Tenslotte wordt opgemerkt dat PJ Milieu BV geen financieel of zakelijk belang heeft bij de kwaliteit van de onderzochte locatie.

² NEN 5725, Bodem. Strategie voor het uitvoeren van milieuhygiënisch vooronderzoek, Delft 2017

³ De (verplicht) te onderzoeken aspecten worden in de NEN 5725 afhankelijk gesteld van de aanleiding van het onderzoek. Aanleiding A is als volgt geformuleerd: opstellen hypothese over de bodemkwaliteit ten behoeve van uit te voeren bodemonderzoek

⁴ NEN 5740+A1, Bodem. Strategie voor het uitvoeren van verkennend bodemonderzoek, Delft 2016

⁵ NEN 5707+C2, Bodem. Inspectie en monsterneming van asbest in bodem en partijen grond, Delft 2017

2 VOORONDERZOEK

2.1 Werkwijze

Het vooronderzoek heeft betrekking op de onderzoekslocatie en de omgeving. De volgende bronnen zijn geraadpleegd:

- het Kadaster;
- de opdrachtgever;
- de gemeente Barneveld en omgevingsdienst De Vallei;
- het Bodemloket en Topoptijdreis.nl;
- de Grondwaterkaart van Nederland, de Bodemkaart van Nederland en/of het DINOLOket.

Voorafgaand aan de uitvoering van het bodemonderzoek zijn de onderzoekslocatie en de omgeving geïnspecteerd.

Voor de resultaten van het vooronderzoek wordt verwezen naar de foto op de voorpagina en de bijlagen 1 en 6. Onder bijlage 1 is een foto-impressie opgenomen.

Onder bijlage 6 zijn opgenomen:

- een kadastrale kaart;
- een situatietekening.

In paragraaf 2.2 wordt het één en ander verwoord en geïnterpreteerd weergegeven. Daarnaast wordt relevante aanvullende informatie verstrekt.

2.2 Resultaten vooronderzoek

2.2.1 Onderzoekslocatie

Topografische en algemene gegevens

Enkele (topografische) gegevens van de onderzoekslocatie zijn weergegeven in tabel 2.

Tabel 2 Topografische en algemene gegevens locatie

Algemeen	
Adres onderzoekslocatie	Nieuw Milligenseweg 13 Kootwijk
Gemeente	Barneveld
Kadastrale aanduiding	Gemeente Garderen, sectie M, perceel 518
Artikel 55	Ten aanzien van dit perceel zijn geen aantekeningen in het kader van het artikel 55 Wet bodembescherming opgenomen. Dit houdt in dat bij het Kadaster geen bodeminformatie geregistreerd is
Oppervlakte perceel	1.495 m ²
Oppervlakte onderzoekslocatie	Circa 765 m ²
X-coördinaat	181.223
Y-coördinaat	466.644

Huidig gebruik

Op Nieuw Milligenseweg 13 is een woning met bijgebouw gesitueerd. De locatie is onverhard. Op of in de bodem (buiten het pand) zijn geen handmatig ondoordringbare lagen (bijvoorbeeld beton, asfalt of puin) aanwezig. Tijdens de visuele inspectie van de locatie zijn geen bodembedreigende activiteiten aangetroffen. Te denken valt hierbij aan (ondergrondse) brandstoftanks of een relevante opslag van vloeistoffen. De locatie maakt een verzorgde indruk. In bijlage 6 is een situatietekening opgenomen.

Historisch gebruik

Er zijn geen relevante gegevens bekend met betrekking tot voormalige/historische bodembedreigende activiteiten. Te denken valt daarbij aan (ondergrondse) brandstoftanks, calamiteiten, ophogingen of dempingen. Dergelijke activiteiten kunnen aanleiding geven om bodemverontreiniging ter plaatse van de onderzoekslocatie te verwachten.

Door de gemeente is in 1976 een bouwvergunning afgegeven voor de bouw van een houten afdak. In 2020 hebben ze een sloopmelding ontvangen voor het slopen van de recreatiewoning en het verwijderen van de asbesthoudende materialen.

Op basis van de gegevens van Bagviewer is de woning en het bijgebouw gebouwd in 1898.

Van de locatie is geen bodeminformatie (bijvoorbeeld een voorgaand bodemonderzoek of een bodemsanering) bekend.

Toekomstig gebruik

Men is voornemens ter plaatse van de onderzoekslocatie de bestaande bebouwing te slopen en nieuwbouw van een woning te realiseren.

Asbest

Om vast te stellen of de bodem van de locatie op voorhand verdacht is op aanwezigheid van asbest, zijn de volgende acties uitgevoerd:

- globale inspecteren van de locatie (maaiveld en gebouwen);
- bestuderen luchtfoto's;
- verzamelen informatie over ophogingen, dempingen en/of stort afval of puin.

Door ons is, in een eerder stadium, een asbestinventarisatie uitgevoerd. Op basis van dit onderzoek wordt geconcludeerd dat in en aan de recreatiewoning en de bijgebouwen asbesthoudende materialen aanwezig zijn. Voor de volledige resultaten wordt verwezen naar de rapportage met het kenmerk 20019901K, d.d. 31 augustus 2020.

Op basis van bovenstaande wordt de locatie rondom het bijgebouw als verdacht ten aanzien van asbest beschouwd door de aanwezigheid van spoelzones aan beide zijden (2 x 8 meter).

2.2.2 Omgeving

Definiëring omgeving

De omgeving wordt gedefinieerd als de onderzoekslocatie en de directe omgeving tot een afstand van maximaal 25 meter.

Gebruik

De onderzoekslocatie is gelegen in het buitengebied van de gemeente Barneveld. Het gebied wordt in hoofdzaak benut voor agrarische en recreatieve doeleinden. Voor zover bekend blijft dit gebruik ongewijzigd.

Bodembedreigende activiteiten

Van de directe omgeving zijn geen relevante gegevens bekend met betrekking tot (voormalige) bodembedreigende activiteiten. Voorbeelden zijn (ondergrondse) brandstoftanks, een olie-benzine-afscheider of calamiteiten. Deze kunnen aanleiding geven om bodemverontreiniging ter plaatse van de onderzoekslocatie te verwachten. Expliciete bronnen van PFAS (inclusief GenX) zijn niet bekend.

Bodeminformatie

Van de omgeving is een bodemonderzoeksrapport bekend. In tabel 3 zijn gegevens uit dit rapport beknopt weergegeven.

Tabel 3 Voorgaand bodemonderzoek omgeving

Nieuw Milligenseweg 11	
Type onderzoek	Verkennd bodemonderzoek
Onderzoeksbureau	Midden Nederland Milieu bv
Datum rapport	15 juni 2001
Kenmerk rapport	vo/vdb/2001/25
Aanleiding	Voorgenomen verkoop en nieuwbouw van de woning
Resultaten bovengrond	Geen verhoogde gehalten
Resultaten ondergrond	Geen verhoogde gehalten
Resultaten grondwater	Niet onderzocht conform vrijstellingsnorm
Conclusies	Geen aanleiding voor nader onderzoek

De resultaten van het genoemde bodemonderzoek in de omgeving geeft geen aanleiding relevante bodemverontreiniging ter plaatse van de onderzoekslocatie te verwachten.

Bodemopbouw en geohydrologie

De locatie is opgenomen in rapport GWK-37 en gelegen op kaartblad 32 oost. Regionaal bestaat de bodem tot circa 10 meter minus maaiveld (m-mv) uit zand, meest matig fijn. De regionale grondwaterstroming is westelijk gericht. De onderzoekslocatie bevindt zich in een grondwaterbeschermingsgebied (intrekzone).

Achtergrondgehalten

De gemeente Barneveld beschikt over een (regionale) bodemkwaliteitskaart⁶. De uitkomsten van het onderzoek kunnen met de in deze kaart genoemde achtergrondgehalten worden vergeleken. Over het algemeen vindt dit echter alleen plaats als in de grondmonsters matig of sterk verhoogde gehalten zijn aangetoond.

⁶ Bodemkwaliteitskaart Regio De Vallei, Tauw, 21-10-2011, projectnummer 4688082, alsmede de actualisatie met projectnummer 1249127, d.d. 01-02-2018

2.3 Hypothese en onderzoeksopzet

Op basis van de resultaten van het uitgevoerde vooronderzoek is geconcludeerd dat de onderzoekslocatie verdacht is ten aanzien van verontreiniging met asbest ter plaatse van de spoelzones. Ten aanzien van de overige parameters is de locatie onverdacht. Het verkennend bodem- en asbest in grondonderzoek wordt uitgevoerd conform respectievelijk de NEN 5740 en de NEN 5707.

Het algemene doel van de onderzoeken is het vaststellen van de actuele bodemkwaliteit.

Het doel van het verkennend bodemonderzoek in deze situatie is aan te tonen dat op de onderzoekslocatie redelijkerwijs gesproken geen verontreinigende stoffen aanwezig zijn in de grond in gehalten boven de achtergrondwaarde.

Het doel van het verkennend asbest in grondonderzoek is om met een relatief geringe onderzoeksinspanning na te gaan of de verdenking op verontreiniging van de bodem met asbest terecht is en een indicatieve uitspraak te doen over het asbestgehalte in de Bodem.

De locatie heeft een oppervlakte van circa 765 m². De spoelzones bedragen 2 x 8 meter (beide zijden van het bijgebouw). In de tabellen 4 en 5 zijn de uit te voeren veld- en laboratoriumwerkzaamheden schematisch weergegeven. De werkzaamheden zijn gebaseerd op de in tabel genoemde strategie.

Tabel 4 Onderzoeksstrategie en veld- en laboratoriumonderzoek

NEN 5740: onderzoeksstrategie voor een onverdachte niet-lijnvormige locatie (onv-nl)					
Veldonderzoek Aantal boringen en peilbuizen			Laboratoriumonderzoek Aantal (meng)monsters		
Boring tot 0,5 m	en boring tot grondwater ¹	en boring met peilbuis	Grond		Grondwater
			Bovengrond	Ondergrond	
4	2	0	1	1	0

¹ indien de grondwaterspiegel zich ondieper dan 1,0 m-mv bevindt, geldt een boordiepte van 1,0 m. Indien de grondwaterspiegel zich dieper dan 2,0 m-mv bevindt, geldt een boordiepte van 2,0 m.

Tabel 5 Onderzoeksstrategie en veld- en laboratoriumonderzoek spoelzones

NEN 5707: Onderzoeksstrategie voor een verdachte locatie met een plaatselijke bodembelasting met een duidelijke verontreinigingskern		
Veldonderzoek	Laboratoriumonderzoek	
Aantal gaten	Aantal (meng)monsters	
	Grond	Verzamelmonsters
2*	2*	-**

*: 1 gat en 1 analyse per druiplijn

** : afhankelijk van hetgeen wordt aangetroffen

3 VERKENNEND BODEMONDERZOEK

3.1 Uitvoering veldonderzoek

Het veldonderzoek is uitgevoerd door minimaal 1 gecertificeerd persoon van PJ Milieu BV (bijlage 2, verklaring onafhankelijkheid uitvoering veldwerk) conform de Beoordelingsrichtlijn voor de SIKB-procescertificaten voor veldwerk bij milieuhygiënisch bodemonderzoek (BRL SIKB 2000) en het protocol 2001⁷.

Op 9 december 2020 is het veldwerk uitgevoerd als omschreven in paragraaf 2.3. De verrichte boringen zijn gecodeerd vanaf nummer 1.

De situering van de boorpunten is aangegeven op de tekening (bijlage 6). Een uitgebreide omschrijving van de onderzoeksmethodiek is opgenomen in bijlage 5.

3.2 Resultaten veldonderzoek

In bijlage 2 is van elke boring een boorprofiel opgenomen. De globale bodemopbouw van de locatie is in tabel 6 omschreven.

Tabel 6 Globale bodemopbouw onderzoekslocatie

Traject (m-mv)	Lithologische beschrijving
0,0 – 0,9	Zand, matig fijn, zwak siltig, matig humeus
0,9 – 5,0	Zand, matig fijn, zwak siltig

m-mv = meter minus maaiveld

Zintuiglijke waarnemingen vaste bodem

Bij de uitvoering van het veldwerk zijn geen bijzonderheden (waaronder olie-indicaties) of bijmengingen aangetroffen, die kunnen duiden op aanwezigheid van bodemverontreiniging. Op het maaiveld en in het omhoog gebrachte materiaal zijn ook geen asbestverdachte materialen aangetroffen.

Grondwaterstand

Tijdens het onderzoek is tot 5,0 m-mv geen grondwater aangetroffen. Een grondwateronderzoek is conform de vrijstelling in de NEN 5740 derhalve niet uitgevoerd.

⁷ Plaatsen van handboringen en peilbuizen, maken van boorbeschrijvingen, nemen van grondmonsters en waterpassen

3.3 Laboratoriumonderzoek

De verzamelde monsters zijn ter analyse aangeboden aan het RvA-geaccrediteerde laboratorium Eurofins Analytico Milieu B.V. te Barneveld.

De resultaten van het veldonderzoek geven geen aanleiding meerdere (meng)monsters te onderzoeken of andere analyses uit te voeren dan conform de gehanteerde strategie (zie paragraaf 2.3).

In tabel 7 zijn de monsteromschrijvingen en de stoffen waarop de betreffende monsters zijn onderzocht, schematisch weergegeven.

Tabel 7 Monsteromschrijvingen en geanalyseerde parameters

Monstercode	Boringen	Traject (m-mv)*	Geanalyseerde parameters
Grond			
MM-1	1 t/m 6	0,0-0,5	Standaardpakket bodem ⁸ , lutum en organische stof
MM-2	1 en 2	1,0-2,0	Standaardpakket bodem, lutum en organische stof

MM = mengmonster

* = het betreft de minimale en maximale monsternamediepte. Op het analysecertificaat is het monsternametraject per boring weergegeven

3.4 Analyseresultaten

De analysecertificaten zijn opgenomen in bijlage 3.

De analyseresultaten zijn getoetst met behulp van BoToVa aan de achtergrond-/streef⁹- en interventiewaarden. Informatie over het toetsingskader is opgenomen in bijlage 5. De analyseresultaten van de grond zijn ook indicatief¹⁰ getoetst volgens het Besluit¹¹ en de Regeling¹² bodemkwaliteit. Deze toetsing geeft een indicatie van toepassingsmogelijkheden zodra grond wordt afgevoerd. De toetsing doet geen uitspraak over de (gezondheids)risico's bij het gebruik van de grond.

⁸ Droge stof, metalen (barium, cadmium, kobalt, koper, kwik, molybdeen, nikkel, lood en zink), minerale olie (GC), PAK (10) en PCB (7)

⁹ Het betreffen de door de gemeente vastgestelde locatiespecifieke achtergrondwaarden (zie bodemkwaliteitskaart) en/of de landelijk vastgestelde generieke waarden (AW2000)

¹⁰ Mogelijke klassen zijn: 'Altijd toepasbaar', 'Klasse Wonen', 'Klasse Industrie', 'Niet toepasbaar' en 'Nooit toepasbaar'

¹¹ Besluit van 22 november 2007

¹² Regeling van 13 december 2007, nr. DJZ2007124397. Tevens zijn navolgende wijzigingen van de Regeling van toepassing

In het onderstaande tabel is het resultaat van de toetsing verwoord¹³ opgenomen voor de grond.

Tabel 8 Monsteromschrijving grond(meng)monsters en resultaat toetsing

Monstercode	Boringen	Grondsoort*	Bijmengingen**	Resultaat toetsing***	Klasse-indeling****
Bovengrond MM-1	1 t/m 6	Grond	-	-	Altijd toepasbaar
Ondergrond MM-2	1 en 2	Grond	-	-	Altijd toepasbaar

MM = mengmonster

* = indeling in hoofdnamen: zand, grond (humeus zand), klei, leem of veen

** = voor de mate en voor meer details wordt verwezen naar de boorprofielen in bijlage 2

*** = mate van verhoging (licht, matig of sterk). Tussen haakjes het gemeten gehalte in mg/kg d.s.

- = geen bijmengingen of geen verhoogde gehalten boven de achtergrondwaarden

**** = betreft indicatieve toetsing volgens Besluit en de Regeling bodemkwaliteit met het oog op afvoer en hergebruik van grond

3.5 Deelconclusie verkennend bodemonderzoek

Geconcludeerd wordt dat de hypothese 'onverdachte locatie' stand houdt. Geen van de onderzochte parameters is namelijk aangetoond in een gehalte boven de achtergrondwaarde. Een aanvullend onderzoek is niet noodzakelijk. De vastgestelde milieuhygiënische bodemkwaliteit vormt geen belemmering voor de aanvraag van een omgevingsvergunning.

¹³

- niet verhoogd: het gehalte overschrijft de achtergrond-/streefwaarde niet; er is in principe sprake van een 'schoon' monster (NB: ook de als licht verhoogd gerapporteerde 'parameters * factor 0,7' kunnen als 'niet verhoogd' worden beschouwd, indien alle individuele parameters de detectiegrens AS3000 niet overschrijden)
- licht verhoogd: het gehalte overschrijft de achtergrond-/streefwaarde, maar de tussenwaarde (het gemiddelde van de achtergrond-/streef- en interventiewaarde) wordt niet overschreden. De verontreiniging is naar verwachting dermate gering dat veelal geen nadere actie (onderzoek of sanering) noodzakelijk is
- matig verhoogd: het gehalte overschrijft de tussenwaarde. Nader onderzoek kan worden aanbevolen om te bepalen of er inderdaad sprake is van relevante bodemverontreiniging
- sterk verhoogd: het gehalte overschrijft de interventiewaarde. Nader onderzoek naar de aard, mate, omvang en oorzaken van de verontreiniging is in de meeste gevallen noodzakelijk

4 VERKENNEND ASBEST IN GRONDONDERZOEK SPOELZONE

4.1 Uitvoering veldonderzoek

Het veldonderzoek is op 9 december 2020 uitgevoerd door één of meerdere gecertificeerde personen van PJ Milieu BV (bijlage 2, verklaring onafhankelijkheid uitvoering veldwerk) conform de Beoordelingsrichtlijn voor het SIKB-procescertificaat voor veldwerk bij milieuhygiënisch bodemonderzoek (BRL SIKB 2000) en het protocol 2018¹⁴.

Er zijn 2 gaten (afmetingen op profielen) handmatig gegraven gelijktijdig met het verkennend bodemonderzoek. De situering van de gaten (nummers 10 en 11) is aangegeven op de tekening in bijlage 6.

Ten behoeve van het asbest in grondonderzoek zijn de volgende werkzaamheden uitgevoerd:

- het uitvoeren van een maaiveldinspectie;
- het uitgraven materiaal is, ter monstervoorbehandeling, visueel geïnspecteerd;
- van het ontgraven materiaal zijn na voorbehandeling 2 mengmonsters samengesteld;
- van de ongeroerde ondergrond zijn geen monsters samengesteld;
- de zintuiglijke waarnemingen zijn vastgelegd.

4.2 Resultaten veldonderzoek

Maaiveldinspectie

Tijdens de maaiveldinspectie is er sprake van een droge dag. De locatie is grotendeels begroeid met planten en struiken (>25%). Deze planten en struiken (in de tuinen) zijn niet verwijderd. Hierdoor was de maaiveldinspectiecoëfficiënt lager dan 50% en niet uitvoerbaar conform de NEN 5707. Tijdens de maaiveldinspectie is geen asbestverdacht materiaal aangetroffen.

Zintuiglijke waarnemingen vaste bodem

De zintuiglijke waarnemingen zijn weergegeven op de (boor)profielen in bijlage 2 en besproken in hoofdstuk 3.

In geen van de gegraven gaten is asbestverdacht materiaal (>20mm) aangetroffen.

4.3 Laboratoriumonderzoek

De monsters zijn conform de NEN 5898 onderzocht op het gehalte asbest bij het RvA-geaccrediteerde laboratorium Eurofins Acmaa Testing B.V. te Deurningen.

In tabel 9 zijn de monsteromschrijvingen en geanalyseerde parameters schematisch weergegeven.

¹⁴ Locatie-inspectie en monsternamen van asbest in bodem

Tabel 9 Monsteromschrijvingen en geanalyseerde parameters

Monstercode	Gaten	Traject	Geanalyseerde parameters
M-10	10	0,0 – 0,1	Asbest in grond en SEM
M-11	11	0,0 – 0,1	Asbest in grond en SEM

4.4 Analyseresultaten

De analysecertificaten zijn opgenomen in bijlage 3.

In monster M-10 is asbest aangetoond in een gehalte van 12 mg/kg d.s. Het gehalte overschrijdt de waarde voor nader onderzoek (50 mg/kg d.s.) niet. In de fractie < 0,5 mm zijn indicatief asbestverdachte vezels waargenomen. Middels SEM is in de fractie < 0,5 mm vastgesteld dat er geen asbest aangetoond is. Er is geen sprake van 'onaanvaardbare risico's buiten' uit de circulaire bodemsanering.

In monster M-11 is asbest aangetoond in een gehalte van 18 mg/kg d.s. Het gehalte overschrijdt de waarde voor nader onderzoek (50 mg/kg d.s.) niet. In de fractie < 0,5 mm zijn indicatief geen asbestverdachte vezels waargenomen. Bovendien is in de fractie < 0,5 mm middels SEM vastgesteld dat er geen asbest aangetoond is. Er is geen sprake van 'onaanvaardbare risico's buiten' uit de circulaire bodemsanering.

4.5 Deelconclusie verkennend asbest in grondonderzoek spoelzone

De hypothese 'verdachte locatie' voor het asbest in grondonderzoek houdt stand. In beide monsters (M-10 en M-11) van de gaten 10 en 11 is asbest aangetoond. De gehalten overschrijden niet de grenswaarde voor nader onderzoek (50 mg/kg d.s.).

De onderzoeksresultaten geven geen aanleiding om aanvullend of nader asbest in grondonderzoek te adviseren.

5 CONCLUSIES EN AANBEVELINGEN

5.1 Conclusies

Op basis van de resultaten van het uitgevoerde vooronderzoek is geconcludeerd dat de onderzoekslocatie verdacht is ten aanzien van asbestverontreiniging (spoelzones) en onverdacht voor de overige parameters. De opzet van het bodem- en asbest in grondonderzoek is gebaseerd op respectievelijk de NEN 5740 en de NEN 5707.

Geconcludeerd wordt dat de hypothese 'onverdachte locatie' voor het verkennend bodemonderzoek stand houdt. Geen van de onderzochte parameters is namelijk aangetoond in een gehalte boven de achtergrondwaarde.

Geconcludeerd wordt dat de hypothese 'verdachte locatie voor het asbest in grondonderzoek ter plaatse van de spoelzones stand houdt. In de grove fractie is geen asbest aangetoond. In de fijne fractie is asbest aan beide zijden van de schuur aangetoond. De gehalten overschrijden niet de grenswaarde voor nader asbest in grondonderzoek (50 mg/kg d.s.).

Een aanvullend onderzoek met een gewijzigde hypothese wordt niet noodzakelijk geacht. De vastgestelde milieuhygiënische bodemkwaliteit vormt geen belemmering voor de aanvraag van een omgevingsvergunning.

5.2 Aanbevelingen

De onderzoeksresultaten geven geen aanleiding om aanvullend of nader bodem- of asbest in grondonderzoek te adviseren.

Het onderzoek is onder Kwalibo (een onderdeel van het Besluit bodemkwaliteit) uitgevoerd. Het betreft echter geen partijkeuring. Bij afvoer van grond of verhardingsmaterialen van de locatie kan er sprake zijn van verwerkingskosten. Door derden kan, ongeacht de resultaten van dit bodemonderzoek, een keuring van de af te voeren partij verlangd worden.

Bijlage | 1

Foto-impressie



Foto 01



Foto 02



Foto 03



Foto 04



Foto 05


Bijlage | 2

Boorprofielen met legenda

Verklaring onafhankelijkheid uitvoering veldwerk

Sleuf/gat: 1

Datum: 9-12-2020
Boormeester: Renze van den Brink

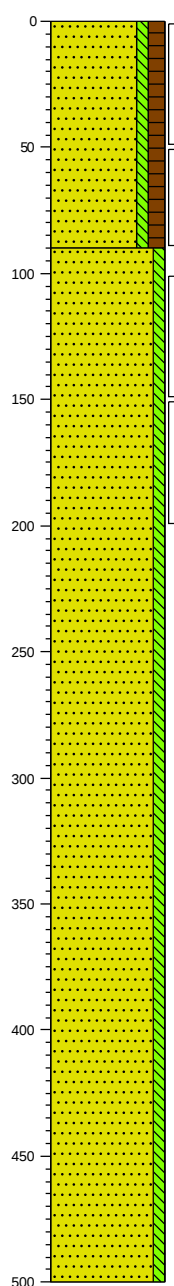


0 braak
Zand, matig fijn, zwak siltig,
matig humeus, donkerbruin,
Edelmanboor

90
Zand, matig fijn, zwak siltig,
bruinbeige, Edelmanboor

500

Sleuf/gat: 2

Datum: 9-12-2020
Boormeester: Renze van den Brink

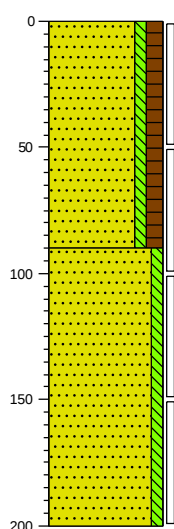


0 braak
Zand, matig fijn, zwak siltig,
matig humeus, donkerbruin,
Edelmanboor

90
Zand, matig fijn, zwak siltig,
bruinbeige, Edelmanboor

200

Sleuf/gat: 3

Datum: 9-12-2020
Boormeester: Renze van den Brink

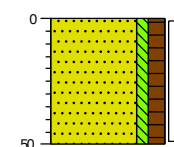


0 braak
Zand, matig fijn, zwak siltig,
matig humeus, donkerbruin,
Edelmanboor

50

Sleuf/gat: 4

Datum: 9-12-2020
Boormeester: Renze van den Brink

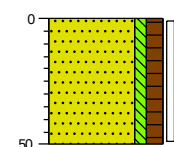


0 braak
Zand, matig fijn, zwak siltig,
matig humeus, donkerbruin,
Edelmanboor

50


Sleuf/gat: 5

Datum: 9-12-2020
Boormeester: Renze van den Brink

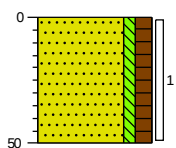



Sleuf/gat: 6

Datum: 9-12-2020
Boormeester: Renze van den Brink

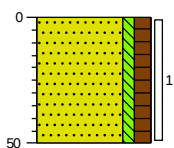



Sleuf/gat: 10

Datum: 9-12-2020
Boormeester: Renze van den Brink
Sleuflengte: 1,00
Sleufbreedte: 0,30

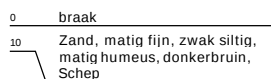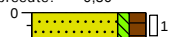


Sleuf/gat: 11

Datum: 9-12-2020
Boormeester: Renze van den Brink
Sleuflengte: 1,00
Sleufbreedte: 0,30

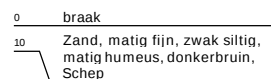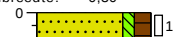


Legenda (conform NEN 5104)

grind

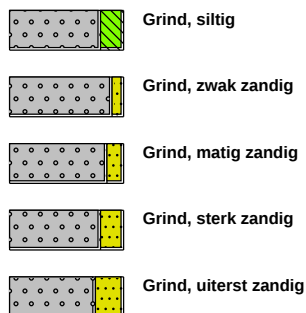


zand

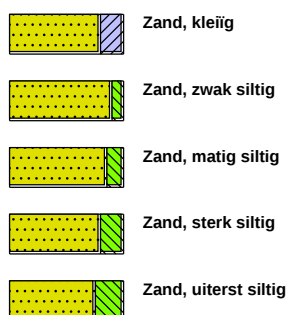

veen



peilbuis

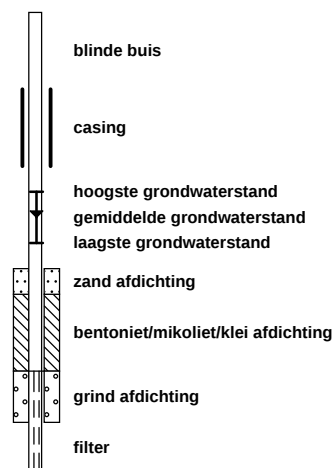


klei



leem




overige toevoegingen

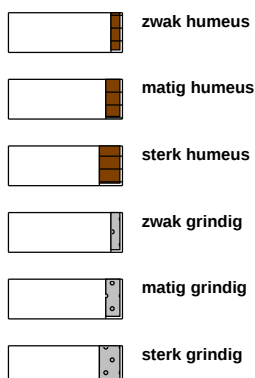

geur




olie

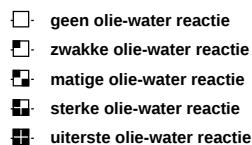

p.i.d.-waarde



monsters

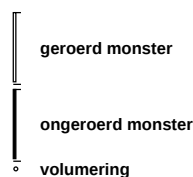

overig



Projectcode:	20019902A
Locatie:	Nieuw Milligenseweg 13 Kootwijk
Projectleider:	Jantine Slotboom-van Vliet

BRL SIKB:	☐ 1000	Monsterneming voor partijkeuringen
	☒ 2000	Veldwerk bij milieuhygiënisch bodemonderzoek
	☐ 2100	Mechanisch boren
	☐ 6000	Milieukundige begeleiding van (water)bodemsaneringen en nazorg

Protocollen:	☐ 1001	Monsterneming voor partijkeuringen grond en baggerspecie
	☐ 1002	Monsterneming voor partijkeuringen niet-vormgegeven bouwstoffen
	☒ 2001	Plaatsen van handboringen en peilbuizen, maken van boorbeschrijvingen, nemen van grondmonsters en waterpassen
	☐ 2002	Het nemen van grondwatermonsters
	☐ 2003	Veldwerk bij milieuhygiënisch waterbodemonderzoek
	☒ 2018	Locatie-inspectie en monsterneming van asbest in bodem
	☐ 2101	Mechanisch boren
	☐ 6001	Milieukundige begeleiding landbodemsanering met conventionele methoden
	☐ 6002	Milieukundige begeleiding van landbodemsanering met in-situ methoden

Ik verklaar dat het veldwerk onafhankelijk van de opdrachtgever is uitgevoerd conform de eisen van de **BRL SIKB 2000** en de daarbij behorende protocollen.

Naam:

Handtekening:

ing. Renze van den Brink

A handwritten signature in blue ink, appearing to read 'R. van den Brink', with a long horizontal stroke extending to the right.

Bijlage | 3

Analysecertificaten

PJ Milieu BV
T.a.v. Jantine Slotboom
Nijverheidsstraat 21
3861 RJ NIJKERK

Analysecertificaat

Datum: 14-Dec-2020

Hierbij ontvangt u de resultaten van het navolgende laboratoriumonderzoek.

Certificaatnummer/Versie	2020199486/1
Uw project/verslagnummer	20019902A
Uw projectnaam	Kootwijk, Nieuw Milligenseweg 13
Uw ordernummer	
Monster(s) ontvangen	09-Dec-2020

Dit certificaat mag uitsluitend in zijn geheel worden gereproduceerd.
De analyse resultaten hebben alleen betrekking op het beproefde object.

De grondmonsters worden tot 4 weken na datum ontvangst bewaard en watermonsters tot 2 weken na datum ontvangst. Zonder tegenbericht worden de monsters nadien afgevoerd.
Indien de monsters langer bewaard dienen te blijven verzoeken wij U dit exemplaar uiterlijk 1 werkdag voor afloop van de standaardbewaarperiode ondertekend aan ons te retourneren. Voor de kosten van het langer bewaren van monsters verwijzen wij naar de prijslijst.

Bewaren tot:

Datum:

Naam:

Handtekening:

Wij vertrouwen erop uw opdracht hiermee naar verwachting te hebben uitgevoerd, mocht U naar aanleiding van dit analysecertificaat nog vragen hebben verzoeken wij U contact op te nemen met de afdeling Verkoop en Advies.

Met vriendelijke groet,

Eurofins Analytico B.V.



Ing. A. Veldhuizen
Technical Manager

Eurofins Analytico B.V.

Gildeweg 42-46
3771 NB Barneveld
P.O. Box 459
3770 AL Barneveld NL

Tel. +31 (0)34 242 63 00
Fax +31 (0)34 242 63 99
E-mail info-env@eurofins.nl
Site www.eurofins.nl

BNP Paribas S.A. 227 9245 25
IBAN: NL71BNPA0227924525
BIC: BNPANL2A
KvK/CoC No. 09088623
BTW/VAT No. NL 8043.14.883.B01

Eurofins Analytico B.V. is ISO 14001: 2015 gecertificeerd door TÜV en erkend door het Vlaamse Gewest (OVAM en Dep. Omgeving), het Brusselse Gewest (BIM), het Waalse Gewest (DGRNE-OWD) en door de overheid van Luxemburg (MEV).

Analysecertificaat

Uw project/verslagnummer	20019902A	Certificaatnummer/Versie	2020199486/1
Uw projectnaam	Kootwijk, Nieuw Milligenseweg 13	Startdatum analyse	10-Dec-2020
Uw ordernummer		Datum einde analyse	14-Dec-2020
Uw monsternemer	Renze van den Brink	Rapportagedatum	14-Dec-2020/17:15
		Bijlage	A, B, C
		Pagina	1/2

Analyse	Eenheid	1	2
Voorbehandeling			
Cryogeen malen AS3000		Uitgevoerd	Uitgevoerd
Bodemkundige analyses			
S Droge stof	% (m/m)	88.5	94.0
S Organische stof	% (m/m) ds	2.7	<0.7
Gloeirest	% (m/m) ds	97	99
S Korrelgrootte < 2 µm (Lutum)	% (m/m) ds	<2.0	<2.0
Metalen			
S Barium (Ba)	mg/kg ds	<20	<20
S Cadmium (Cd)	mg/kg ds	<0.20	<0.20
S Kobalt (Co)	mg/kg ds	<3.0	<3.0
S Koper (Cu)	mg/kg ds	5.4	<5.0
S Kwik (Hg)	mg/kg ds	<0.050	<0.050
S Molybdeen (Mo)	mg/kg ds	<1.5	<1.5
S Nikkel (Ni)	mg/kg ds	<4.0	<4.0
S Lood (Pb)	mg/kg ds	26	<10
S Zink (Zn)	mg/kg ds	22	<20
Minerale olie			
Minerale olie (C10-C12)	mg/kg ds	<3.0	<3.0
Minerale olie (C12-C16)	mg/kg ds	<5.0	<5.0
Minerale olie (C16-C21)	mg/kg ds	<5.0	<5.0
Minerale olie (C21-C30)	mg/kg ds	<11	<11
Minerale olie (C30-C35)	mg/kg ds	<5.0	<5.0
Minerale olie (C35-C40)	mg/kg ds	<6.0	<6.0
S Minerale olie totaal (C10-C40)	mg/kg ds	<35	<35
Polychloorbifenylen, PCB			
S PCB 28	mg/kg ds	<0.0010	<0.0010
S PCB 52	mg/kg ds	<0.0010	<0.0010
S PCB 101	mg/kg ds	<0.0010	<0.0010
S PCB 118	mg/kg ds	<0.0010	<0.0010

Nr.	Uw monsteromschrijving	Opgegeven monstermatrix	Monster nr.
1	MM-1	Grond (AS3000)	11758155
2	MM-2	Grond (AS3000)	11758156

Eurofins Analytico B.V.

Gildeweg 42-46
3771 NB Barneveld
P.O. Box 459
3770 AL Barneveld NL
Tel. +31 (0)34 242 63 00
Fax +31 (0)34 242 63 99
E-mail info-env@eurofins.nl
Site www.eurofins.nl

BNP Paribas S.A. 227 9245 25
IBAN: NL71BNPA0227924525
BIC: BNPANL2A
KvK/CoC No. 09088623
BTW/VAT No. NL 8043.14.883.B01



Q: door RvA geaccrediteerde verrichting
A: AP04 erkende en geaccrediteerde verrichting
S: AS SIKB erkende en geaccrediteerde verrichting
V: VLAREL erkende verrichting
W: Waals Gewest erkende verrichting

Dit certificaat mag uitsluitend in zijn geheel worden gereproduceerd.
Eurofins Analytico B.V. is ISO 14001: 2015 gecertificeerd door TÜV en erkend door het Vlaamse Gewest (OVAM en Dep. Omgeving), het Brusselse Gewest (BIM), het Waalse Gewest (DGRNE-OWD) en door de overheid van Luxemburg (MEV).



Analysecertificaat

Uw project/verslagnummer	20019902A	Certificaatnummer/Versie	2020199486/1
Uw projectnaam	Kootwijk, Nieuw Milligenseweg 13	Startdatum analyse	10-Dec-2020
Uw ordernummer		Datum einde analyse	14-Dec-2020
Uw monsternemer	Renze van den Brink	Rapportagedatum	14-Dec-2020/17:15
		Bijlage	A, B, C
		Pagina	2/2

Analyse	Eenheid	1	2
S PCB 138	mg/kg ds	<0.0010	<0.0010
S PCB 153	mg/kg ds	<0.0010	<0.0010
S PCB 180	mg/kg ds	<0.0010	<0.0010
S PCB (som 7) (factor 0,7)	mg/kg ds	0.0049 ¹⁾	0.0049 ¹⁾
Polycyclische Aromatische Koolwaterstoffen, PAK			
S Naftaleen	mg/kg ds	<0.050	<0.050
S Fenanthreen	mg/kg ds	0.097	<0.050
S Anthraceen	mg/kg ds	<0.050	<0.050
S Fluorantheen	mg/kg ds	0.19	<0.050
S Benzo(a)anthraceen	mg/kg ds	0.099	<0.050
S Chryseen	mg/kg ds	0.13	<0.050
S Benzo(k)fluorantheen	mg/kg ds	0.054	<0.050
S Benzo(a)pyreen	mg/kg ds	0.089	<0.050
S Benzo(ghi)peryleen	mg/kg ds	0.081	<0.050
S Indeno(123-cd)pyreen	mg/kg ds	0.094	<0.050
S PAK VROM (10) (factor 0,7)	mg/kg ds	0.90	0.35 ¹⁾

Nr.	Uw monsteromschrijving	Opgegeven monstermatrix	Monster nr.
1	MM-1	Grond (AS3000)	11758155
2	MM-2	Grond (AS3000)	11758156

Eurofins Analytico B.V.

Gildeweg 42-46
3771 NB Barneveld
P.O. Box 459
3770 AL Barneveld NL
Tel. +31 (0)34 242 63 00
Fax +31 (0)34 242 63 99
E-mail info-env@eurofins.nl
Site www.eurofins.nl

BNP Paribas S.A. 227 9245 25
IBAN: NL71BNPA0227924525
BIC: BNPNL2A
KvK/CoC No. 09088623
BTW/VAT No. NL 8043.14.883.B01



Q: door RVA geaccrediteerde verrichting
A: AP04 erkende en geaccrediteerde verrichting
S: AS SIKB erkende en geaccrediteerde verrichting
V: VLAREL erkende verrichting
W: Waals Gewest erkende verrichting

Dit certificaat mag uitsluitend in zijn geheel worden gereproduceerd.
Eurofins Analytico B.V. is ISO 14001: 2015 gecertificeerd door TÜV en erkend door het Vlaamse Gewest (OVAM en Dep. Omgeving), het Brusselse Gewest (BIM), het Waalse Gewest (DGRNE-OWD) en door de overheid van Luxemburg (MEV).

Akkoord
Pr.coörd.



Bijlage (A) met de opgegeven deelmonsterinformatie behorende bij het analysecertificaat. 2020199486/1

Pagina 1/1

Monster nr.	Uw monsteromschrijving				
Barcode	Boornr	Van	Tot	Uw datum monstername	Monsteromsch./Monstername ID
11758155	MM-1				
0538388776	1	0	50	09-Dec-2020	1
0538388805	2	0	50	09-Dec-2020	1
0538388721	3	0	50	09-Dec-2020	1
0538388799	4	0	50	09-Dec-2020	1
0538388797	5	0	50	09-Dec-2020	1
0538388795	6	0	50	09-Dec-2020	1
11758156	MM-2				
0538388803	2	150	200	09-Dec-2020	4
0538388809	1	100	150	09-Dec-2020	3
0538388801	1	150	200	09-Dec-2020	4
0538388779	2	100	150	09-Dec-2020	3

Eurofins Analytico B.V.

Gildeweg 42-46
3771 NB Barneveld
P.O. Box 459
3770 AL Barneveld NL

Tel. +31 (0)34 242 63 00
Fax +31 (0)34 242 63 99
E-mail info-env@eurofins.nl
Site www.eurofins.nl

BNP Paribas S.A. 227 9245 25
IBAN: NL71BNPA0227924525
BIC: BNPNL2A
KvK/CoC No. 09088623
BTW/VAT No. NL 8043.14.883.B01

Eurofins Analytico B.V. is ISO 14001: 2015 gecertificeerd door TÜV en erkend door het Vlaamse Gewest (OVAM en Dep. Omgeving), het Brusselse Gewest (BIM), het Waalse Gewest (DGRNE-OWD) en door de overheid van Luxemburg (MEV).

**Bijlage (B) met opmerkingen behorende bij analysecertificaat 2020199486/1**

Pagina 1/1

Opmerking 1)De toetswaarde van de som is gelijk aan de sommatie van $0,7 \cdot RG$ **Eurofins Analytico B.V.**

Gildeweg 42-46 Tel. +31 (0)34 242 63 00
3771 NB Barneveld Fax +31 (0)34 242 63 99
P.O. Box 459 E-mail info-env@eurofins.nl
3770 AL Barneveld NL Site www.eurofins.nl

BNP Paribas S.A. 227 9245 25
IBAN: NL71BNPA0227924525
BIC: BNPNL2A
KvK/CoC No. 09088623
BTW/VAT No. NL 8043.14.883.B01

Eurofins Analytico B.V. is ISO 14001: 2015 gecertificeerd door TÜV en erkend door het Vlaamse Gewest (OVAM en Dep. Omgeving), het Brusselse Gewest (BIM), het Waalse Gewest (DGRNE-OWD) en door de overheid van Luxemburg (MEV).

Bijlage (C) met methodeverwijzingen behorende bij analysecertificaat 2020199486/1

Pagina 1/1

Analyse	Methode	Techniek	Methode referentie
Voorbehandeling			
Cryogeen malen	W0106	Voorbehandeling	AS3000
Bodemkundige analyses			
Droge Stof	W0104	Gravimetrie	pb 3010-2 en NEN-EN 15934
Organische stof (gloeiverlies)	W0109	Gravimetrie	pb 3010-3 en NEN 5754
Korrelgrootte < 2 µm (lutum)	W0171	Sedimentatie	pb 3010-4 en NEN 5753
Metalen			
Barium (Ba)	W0423	ICP-MS	pb 3010-5 en NEN-EN-ISO 17294-2
Cadmium (Cd)	W0423	ICP-MS	pb 3010-5 en NEN-EN-ISO 17294-2
Kobalt (Co)	W0423	ICP-MS	pb 3010-5 en NEN-EN-ISO 17294-2
Koper (Cu)	W0423	ICP-MS	pb 3010-5 en NEN-EN-ISO 17294-2
Kwik (Hg)	W0423	ICP-MS	pb 3010-5 en NEN-EN-ISO 17294-2
Molybdeen (Mo)	W0423	ICP-MS	pb 3010-5 en NEN-EN-ISO 17294-2
Nikkel (Ni)	W0423	ICP-MS	pb 3010-5 en NEN-EN-ISO 17294-2
Lood (Pb)	W0423	ICP-MS	pb 3010-5 en NEN-EN-ISO 17294-2
Zink (Zn)	W0423	ICP-MS	pb 3010-5 en NEN-EN-ISO 17294-2
Minerale olie			
Minerale olie (C10-C40)	W0202	GC-FID	pb 3010-7 en NEN-EN-ISO 16703
Polychloorbifenylen, PCB			
PCB (7)	W0271	GC-MS	pb 3010-8 en NEN 6980
Polycyclische Aromatische Koolwaterstoffen, PAK			
PAK som AS3000/AP04	W0271	GC-MS	pb. 3010-6 en NEN-ISO 18287
PAK (10) (VROM)	W0271	GC-MS	pb. 3010-6 en NEN-ISO 18287

Nadere informatie over de toegepaste onderzoeksmethoden alsmede een classificatie van de meetonzekerheid staan vermeld in ons overzicht "Specificaties analysemethoden", versie juni 2020.

Opdracht

Opdrachtgever	PJ Milieu BV	Rapportnummer	V201201244 versie 1
Contactpersoon	Mevr. J. Slotboom	Datum opdracht	10-12-2020
Adres	Nijverheidsstraat 21	Datum ontvangst	09-12-2020
Postcode en plaats	3861 RJ Nijkerk	Datum rapportage	17-12-2020
Projectcode	20019902A	Pagina	1 van 3
Project omschrijving	Kootwijk, Nieuw Milligenseweg 13		

Naam	M-10	Datum monsternamen	09-12-2020
Monstersoort	Grond	Datum analyse	17-12-2020
Monsternamen door	Opdrachtgever	Barcode	
Analyse methode	Asbest in bodem m.b.v. microscopie - conform AS 3000, AP04 SG6 en NEN 5898 (Q)		

Q = door RvA geaccrediteerd

Deelmonsters

Nummer	Boornaam	Begin diepte	Eind diepte	Barcode
1	10-1	0	10	AM14298903

Resultaten

Parameter	Concentratie		95% betrouwbaarheidsinterval				Eenheid
			Ondergrens		Bovengrens		
	Gemeten	Gewogen	Gemeten	Gewogen	Gemeten	Gewogen	
Droge stof	81,5						%
Massa monster (veldnat)	13,1						kg
Massa monster (droog)	10,7						kg
Chrysotiel (serpentine)	1,7	1,7	0,6	0,6	5,3	5,3	mg/kg ds
Amosiet (amfibool)	n.a.	n.a.	-	-	-	-	mg/kg ds
Crocidoliet (amfibool)	1,0	10	0,2	2,2	3,2	32	mg/kg ds
Per mineralogische groep							
Niet hechtgeb. serpentine	1,7	1,7	0,6	0,6	5,3	5,3	mg/kg ds
Hechtgebonden serpentine	n.a.	n.a.	-	-	-	-	mg/kg ds
Totaal serpentine	1,7	1,7	0,6	0,6	5,3	5,3	mg/kg ds
Niet hechtgeb. amfibool	1,0	10	0,2	2,2	3,2	32	mg/kg ds
Hechtgebonden amfibool	n.a.	n.a.	-	-	-	-	mg/kg ds
Totaal amfibool	1,0	10	0,2	2,2	3,2	32	mg/kg ds
Totaal							
Niet hechtgeb. asbest	2,7	12	0,8	2,8	8,5	37	mg/kg ds
Hechtgebonden asbest	<2	n.a.	-	-	-	-	mg/kg ds
Totaal asbest	2,7	12	0,8	2,8	8,5	37	mg/kg ds

n.a. = niet aantoonbaar


Aanvullende analyseresultaten volgen hieronder.

Conclusie en/of opmerkingen:

Het aangeboden monster bevat asbest.

Hoofdanalist laboratorium

Mw. ing. E. Kingma

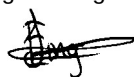

Dit rapport mag uitsluitend in zijn geheel worden gereproduceerd.

De resultaten hebben uitsluitend betrekking op de monsters, zoals die door u voor analyse ter beschikking zijn gesteld.

Eurofins ACMAA Testing is niet aansprakelijk voor interpretaties en conclusies die gedaan zijn naar aanleiding van de verkregen resultaten.

Nadere informatie over de toegepaste methodes en prestatiekenmerken is beschikbaar en kan op aanvraag worden verkregen.



Opdracht

Opdrachtgever	PJ Milieu BV	Rapportnummer	V201201244 versie 1
Contactpersoon	Mevr. J. Slotboom	Datum opdracht	10-12-2020
Adres	Nijverheidsheidsstraat 21	Datum ontvangst	09-12-2020
Postcode en plaats	3861 RJ Nijkerk	Datum rapportage	17-12-2020
Projectcode	20019902A	Pagina	2 van 3
Project omschrijving	Kootwijk, Nieuw Milligenseweg 13		

Analyse	Fractie > 20 mm	Fractie 8 - 20 mm	Fractie 4 - 8 mm	Fractie 2 - 4 mm	Fractie 1 - 2 mm	Fractie 0,5 - 1 mm	Fractie < 0,5 mm	Fractie Totaal
Zeven (g)	0	66	92	192	461	980	8866	10657
Afgezochte deel fractie (%)	100	100	100	100	20	5	*	
Asbestcement								
Asbesth.materiaal (g)				0,0154				0,0154
Hechtgebonden				nee				
Aantal deeltjes				2				2
Percentage chrysotiel (%)				25				
Gewicht chrysotiel (mg)				3,9				3,9
Vezelbundels								
Asbesth.materiaal (g)					0,0150	0,0040		0,0190
Hechtgebonden					nee	nee		
Aantal deeltjes					3	1		4
Percentage chrysotiel (%)					70	90		
Gewicht chrysotiel (mg)					10,5	3,6		14,1
Vezelbundels								
Asbesth.materiaal (g)						0,0120		0,0120
Hechtgebonden						nee		
Aantal deeltjes						3		3
Percentage crocidoliet (%)						90		
Gewicht crocidoliet (mg)						10,8		10,8
totaal per mineralogische groep								
Gehalte NHG serpentijn (mg/kg ds)				0,37	0,99	0,34		1,7
Gehalte serpentijn (mg/kg ds)				0,37	0,99	0,34		1,7
Gehalte NHG amfibool (mg/kg ds)						1,01		1,01
Gehalte amfibool (mg/kg ds)						1,01		1,01
Totaal								
Aantal deeltjes totaal (stuk)				2	3	4		9
Gehalte NHG t.o.v. totaal (mg/kg ds)				0,37	0,99	1,35		2,71
Gehalte t.o.v. totaal (mg/kg ds)				0,37	0,99	1,35		2,71

* = Van de zeeffractie <0,5 mm is maximaal 10 gram kwalitatief beoordeeld en deze bevat asbestverdachte vezels.

NHG = Niet hechtgebonden.

HG = Hechtgebonden.



Opdracht

Opdrachtgever	PJ Milieu BV	Rapportnummer	V201201244 versie 1
Contactpersoon	Mevr. J. Slotboom	Datum opdracht	10-12-2020
Adres	Nijverheidsheidsstraat 21	Datum ontvangst	09-12-2020
Postcode en plaats	3861 RJ Nijkerk	Datum rapportage	17-12-2020
Projectcode	20019902A	Pagina	3 van 3
Project omschrijving	Kootwijk, Nieuw Milligenseweg 13		


Naam	M-10	Datum monsternummer	09-12-2020
Monstersoort	Grond	Datum analyse	17-12-2020
Monsternummer door	Opdrachtgever	Barcode	
Analyse methode	Bepaling van asbestvezels m.b.v. SEM conform AS3000 en NEN 5898 (Q)		

Q = door RvA geaccrediteerd

Labcode zeeffractie monster: V201201244
 Massa zeeffractie <0,5 mm: 8866 g
 Massa totale monster: 10,657 kg
 Aantal getelde beeldvelden: 100

	Aantal gemeten vezels	Gehalte aan vezels mg/kg ds	Ondergrens mg/kg ds	Bovengrens mg/kg ds
Totaal gemeten serpentijn	-	-	-	-
Totaal gemeten amfibool	-	-	-	-
Totaal asbest	-	-	-	-

Hoofdanalist laboratorium
 Mw. ing. E. Kingma

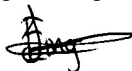

Dit rapport mag uitsluitend in zijn geheel worden gereproduceerd.

De resultaten hebben uitsluitend betrekking op de monsters, zoals die door u voor analyse ter beschikking zijn gesteld.

Eurofins ACMAA Testing is niet aansprakelijk voor interpretaties en conclusies die gedaan zijn naar aanleiding van de verkregen resultaten.

Nadere informatie over de toegepaste methodes en prestatiekenmerken is beschikbaar en kan op aanvraag worden verkregen.



Opdracht

Opdrachtgever	PJ Milieu BV	Rapportnummer	V201201245 versie 1
Contactpersoon	Mevr. J. Slotboom	Datum opdracht	10-12-2020
Adres	Nijverheidsstradaat 21	Datum ontvangst	09-12-2020
Postcode en plaats	3861 RJ Nijkerk	Datum rapportage	17-12-2020
Projectcode	20019902A	Pagina	1 van 3
Project omschrijving	Kootwijk, Nieuw Milligenseweg 13		

Naam	M-11	Datum monsternamen	09-12-2020
Monstersoort	Grond	Datum analyse	17-12-2020
Monsternamen door	Opdrachtgever	Barcode	
Analyse methode	Asbest in bodem m.b.v. microscopie - conform AS 3000, AP04 SG6 en NEN 5898 (Q)		

Q = door RvA geaccrediteerd

Deelmonsters

Nummer	Boornaam	Begin diepte	Eind diepte	Barcode
1	11-1	0	10	AM14298902

Resultaten

Resultaten

Parameter	Concentratie		95% betrouwbaarheidsinterval				Eenheid
			Ondergrens		Bovengrens		
	Gemeten	Gewogen	Gemeten	Gewogen	Gemeten	Gewogen	
Droge stof	78,9						%
Massa monster (veldnat)	10,4						kg
Massa monster (droog)	8,2 ⁽¹⁾						kg
Chrysotiel (serpentin)	n.a.	n.a.	-	-	1,0	1,0	mg/kg ds
Amosiet (amfibool)	n.a.	n.a.	-	-	-	-	mg/kg ds
Crocidoliet (amfibool)	1,8	18	1,2	12	4,3	43	mg/kg ds
Per mineralogische groep							
Niet hechtgeb. serpentin	n.a.	n.a.	-	-	1,0	1,0	mg/kg ds
Hechtgebonden serpentin	n.a.	n.a.	-	-	-	-	mg/kg ds
Totaal serpentin	n.a.	n.a.	-	-	1,0	1,0	mg/kg ds
Niet hechtgeb. amfibool	1,8	18	1,2	12	4,3	43	mg/kg ds
Hechtgebonden amfibool	n.a.	n.a.	-	-	-	-	mg/kg ds
Totaal amfibool	1,8	18	1,2	12	4,3	43	mg/kg ds
Totaal							
Niet hechtgeb. asbest	<2	18	1,2	12	5,3	44	mg/kg ds
Hechtgebonden asbest	<2	n.a.	-	-	-	-	mg/kg ds
Totaal asbest	<2	18	1,2	12	5,3	44	mg/kg ds

n.a. = niet aantoonbaar

Aanvullende analyseresultaten volgen hieronder.


Conclusie en/of opmerkingen:

Het aangeboden monster bevat asbest.

1 = Het aangeleverde monsternateriaal voldoet niet aan de minimale hoeveelheid voor een NEN 5898 analyse.

Hoofdanalist laboratorium

Mw. ing. E. Kingma

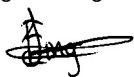

Dit rapport mag uitsluitend in zijn geheel worden gereproduceerd.

De resultaten hebben uitsluitend betrekking op de monsters, zoals die door u voor analyse ter beschikking zijn gesteld.

Eurofins ACMAA Testing is niet aansprakelijk voor interpretaties en conclusies die gedaan zijn naar aanleiding van de verkregen resultaten.

Nadere informatie over de toegepaste methodes en prestatiekenmerken is beschikbaar en kan op aanvraag worden verkregen.



Opdracht

Opdrachtgever	PJ Milieu BV	Rapportnummer	V201201245 versie 1
Contactpersoon	Mevr. J. Slotboom	Datum opdracht	10-12-2020
Adres	Nijverheidsheidsstraat 21	Datum ontvangst	09-12-2020
Postcode en plaats	3861 RJ Nijkerk	Datum rapportage	17-12-2020
Projectcode	20019902A	Pagina	2 van 3
Project omschrijving	Kootwijk, Nieuw Milligenseweg 13		

Analyse	Fractie > 20 mm	Fractie 8 - 20 mm	Fractie 4 - 8 mm	Fractie 2 - 4 mm	Fractie 1 - 2 mm	Fractie 0,5 - 1 mm	Fractie < 0,5 mm	Fractie Totaal
Zeven (g)	0	0	34	125	359	811	6894	8223
Afgezochte deel fractie (%)	100	100	100	100	20	5	**	
Vezelbundels								
Asbesth.materiaal (g)				0,0150	0,0050			0,0200
Hechtgebonden				nee	nee			
Aantal deeltjes				3	1			4
Percentage crocidoliet (%)				70	90			
Gewicht crocidoliet (mg)				10,5	4,5			15,0
totaal per mineralogische groep								
Gehalte NHG amfibool (mg/kg ds)				1,28	0,55			1,83
Gehalte amfibool (mg/kg ds)				1,28	0,55			1,83
Totaal								
Aantal deeltjes totaal (stuk)				3	1			4
Gehalte NHG t.o.v. totaal (mg/kg ds)				1,28	0,55			1,83
Gehalte t.o.v. totaal (mg/kg ds)				1,28	0,55			1,83

** = Van de zee fractie <0,5 mm is maximaal 10 gram kwalitatief beoordeeld en deze bevat geen asbestverdachte vezels.

NHG = Niet hechtgebonden.

HG = Hechtgebonden.



Opdracht

Opdrachtgever	PJ Milieu BV	Rapportnummer	V201201245 versie 1
Contactpersoon	Mevr. J. Slotboom	Datum opdracht	10-12-2020
Adres	Nijverheidsheidsstraat 21	Datum ontvangst	09-12-2020
Postcode en plaats	3861 RJ Nijkerk	Datum rapportage	17-12-2020
Projectcode	20019902A	Pagina	3 van 3
Project omschrijving	Kootwijk, Nieuw Milligenseweg 13		

Naam	M-11	Datum monsternamen	09-12-2020
Monstersoort	Grond	Datum analyse	17-12-2020
Monsternamen door	Opdrachtgever	Barcode	
Analyse methode	Bepaling van asbestvezels m.b.v. SEM conform AS3000 en NEN 5898 (Q)		

Q = door RvA geaccrediteerd

Labcode zeeffractie monster: V201201245
 Massa zeeffractie <0,5 mm: 6894 g
 Massa totale monster: 8,223 kg
 Aantal getelde beeldvelden: 100

	Aantal gemeten vezels	Gehalte aan vezels mg/kg ds	Ondergrens mg/kg ds	Bovengrens mg/kg ds
Totaal gemeten serpentijn	-	-	-	-
Totaal gemeten amfibool	-	-	-	-
Totaal asbest	-	-	-	-

Hoofdanalist laboratorium
 Mw. ing. E. Kingma



Dit rapport mag uitsluitend in zijn geheel worden gereproduceerd.
 De resultaten hebben uitsluitend betrekking op de monsters, zoals die door u voor analyse ter beschikking zijn gesteld.
 Eurofins ACMAA Testing is niet aansprakelijk voor interpretaties en conclusies die gedaan zijn naar aanleiding van de verkregen resultaten.
 Nadere informatie over de toegepaste methodes en prestatiekenmerken is beschikbaar en kan op aanvraag worden verkregen.



Bijlage | 4

Toetsing analyseresultaten

Toetsing analyseresultaten grond

Certificaatnummer 2020199486
 Uw projectnummer 20019902A
 Uw projectnaam Kootwijk, Nieuw Milligenseweg 13
 Datum monstername 09-12-2020

Parameter	Eenheid	MM-1	GSSD	+/-	RG	AW	T	I
Voorbehandeling								
Cryogeen malen AS3000		Uitgevoerd						
Bodemkundige analyses								
Droge stof	% (m/m)	88,5	88,5					
Organische stof	% (m/m) ds	2,7	2,7					
Gloeirest	% (m/m) ds	97						
Korrelgrootte < 2 µm (Lutum)	% (m/m) ds	<2,0	1,4					
Metalen								
Barium (Ba)	mg/kg ds	<20	54,25		20,0	190,0	555,0	920,0
Cadmium (Cd)	mg/kg ds	<0,20	0,2335	-	0,2	0,6	6,8	13,0
Kobalt (Co)	mg/kg ds	<3,0	7,383	-	3,0	15,0	103,0	190,0
Koper (Cu)	mg/kg ds	5,4	10,91	-	5,0	40,0	115,0	190,0
Kwik (Hg)	mg/kg ds	<0,050	0,05	-	0,05	0,15	18,1	36,0
Molybdeen (Mo)	mg/kg ds	<1,5	1,05	-	1,5	1,5	95,8	190,0
Nikkel (Ni)	mg/kg ds	<4,0	8,167	-	4,0	35,0	67,5	100,0
Lood (Pb)	mg/kg ds	26	40,4	-	10,0	50,0	290,0	530,0
Zink (Zn)	mg/kg ds	22	51,29	-	20,0	140,0	430,0	720,0
Minerale olie								
Minerale olie (C10-C12)	mg/kg ds	<3,0	7,778					
Minerale olie (C12-C16)	mg/kg ds	<5,0	12,96					
Minerale olie (C16-C21)	mg/kg ds	<5,0	12,96					
Minerale olie (C21-C30)	mg/kg ds	<11	28,52					
Minerale olie (C30-C35)	mg/kg ds	<5,0	12,96					
Minerale olie (C35-C40)	mg/kg ds	<6,0	15,56					
Minerale olie totaal (C10-C40)	mg/kg ds	<35	90,74	-	35,0	190,0	2600,0	5000,0
Polychloorbifenylen, PCB								
PCB 28	mg/kg ds	<0,0010	0,0025					
PCB 52	mg/kg ds	<0,0010	0,0025					
PCB 101	mg/kg ds	<0,0010	0,0025					
PCB 118	mg/kg ds	<0,0010	0,0025					
PCB 138	mg/kg ds	<0,0010	0,0025					
PCB 153	mg/kg ds	<0,0010	0,0025					
PCB 180	mg/kg ds	<0,0010	0,0025					
PCB (som 7) (factor 0,7)	mg/kg ds	0,0049	0,0181	-	0,007	0,02	0,51	1,0
Polycyclische Aromatische Koolwaterstoffen, PAK								
Naftaleen	mg/kg ds	<0,050	0,035					
Fenanthreen	mg/kg ds	0,097	0,097					
Anthraceen	mg/kg ds	<0,050	0,035					
Fluorantheen	mg/kg ds	0,19	0,19					
Benzo(a)anthraceen	mg/kg ds	0,099	0,099					
Chryseen	mg/kg ds	0,13	0,13					
Benzo(k)fluorantheen	mg/kg ds	0,054	0,054					
Benzo(a)pyreen	mg/kg ds	0,089	0,089					
Benzo(ghi)peryleen	mg/kg ds	0,081	0,081					
Indeno(123-cd)pyreen	mg/kg ds	0,094	0,094					
PAK VROM (10) (factor 0,7)	mg/kg ds	0,90	0,904	-	0,35	1,5	20,8	40,0

Legenda

- < Achtergrondwaarde of RG
 + > Achtergrondwaarde
 ++ > Tussenwaarde (T)
 +++ > Interventiewaarde (I)
 Niet getoetst
 RG Rapportagegrens
 GSSD Gestandaardiseerd gehalte

GSSD is gecorrigeerd met de volgende gegevens:
 Lutum: 2,0 % van droge stof en organische stof: 2,7 % van droge stof.

Deze toetsing is uitgevoerd met behulp van BoToVa.

Zie voor info: <http://www.rwsleefomgeving.nl/onderwerpen/bodem-ondergrond/bbk/instrumenten/botova/>

Toetsing analyseresultaten grond

Certificaatnummer 2020199486
 Uw projectnummer 20019902A
 Uw projectnaam Kootwijk, Nieuw Milligenseweg 13
 Datum monsternamen 09-12-2020

Parameter	Eenheid	MM-2	GSSD	+/-	RG	AW	T	I
Voorbehandeling								
Cryogeen malen AS3000		Uitgevoerd						
Bodemkundige analyses								
Droge stof	% (m/m)	94,0	94,0					
Organische stof	% (m/m) ds	<0,7	0,49					
Gloeirest	% (m/m) ds	99						
Korrelgrootte < 2 µm (Lutum)	% (m/m) ds	<2,0	1,4					
Metalen								
Barium (Ba)	mg/kg ds	<20	54,25		20,0	190,0	555,0	920,0
Cadmium (Cd)	mg/kg ds	<0,20	0,241	-	0,2	0,6	6,8	13,0
Kobalt (Co)	mg/kg ds	<3,0	7,383	-	3,0	15,0	103,0	190,0
Koper (Cu)	mg/kg ds	<5,0	7,241	-	5,0	40,0	115,0	190,0
Kwik (Hg)	mg/kg ds	<0,050	0,0502	-	0,05	0,15	18,1	36,0
Molybdeen (Mo)	mg/kg ds	<1,5	1,05	-	1,5	1,5	95,8	190,0
Nikkel (Ni)	mg/kg ds	<4,0	8,167	-	4,0	35,0	67,5	100,0
Lood (Pb)	mg/kg ds	<10	11,02	-	10,0	50,0	290,0	530,0
Zink (Zn)	mg/kg ds	<20	33,22	-	20,0	140,0	430,0	720,0
Minerale olie								
Minerale olie (C10-C12)	mg/kg ds	<3,0	10,5					
Minerale olie (C12-C16)	mg/kg ds	<5,0	17,5					
Minerale olie (C16-C21)	mg/kg ds	<5,0	17,5					
Minerale olie (C21-C30)	mg/kg ds	<11	38,5					
Minerale olie (C30-C35)	mg/kg ds	<5,0	17,5					
Minerale olie (C35-C40)	mg/kg ds	<6,0	21,0					
Minerale olie totaal (C10-C40)	mg/kg ds	<35	122,5	-	35,0	190,0	2600,0	5000,0
Polychloorbifenylen, PCB								
PCB 28	mg/kg ds	<0,0010	0,0035					
PCB 52	mg/kg ds	<0,0010	0,0035					
PCB 101	mg/kg ds	<0,0010	0,0035					
PCB 118	mg/kg ds	<0,0010	0,0035					
PCB 138	mg/kg ds	<0,0010	0,0035					
PCB 153	mg/kg ds	<0,0010	0,0035					
PCB 180	mg/kg ds	<0,0010	0,0035					
PCB (som 7) (factor 0,7)	mg/kg ds	0,0049	0,0245	-	0,007	0,02	0,51	1,0
Polycyclische Aromatische Koolwaterstoffen, PAK								
Naftaleen	mg/kg ds	<0,050	0,035					
Fenanthreen	mg/kg ds	<0,050	0,035					
Anthraceen	mg/kg ds	<0,050	0,035					
Fluorantheen	mg/kg ds	<0,050	0,035					
Benzo(a)anthraceen	mg/kg ds	<0,050	0,035					
Chryseen	mg/kg ds	<0,050	0,035					
Benzo(k)fluorantheen	mg/kg ds	<0,050	0,035					
Benzo(a)pyreen	mg/kg ds	<0,050	0,035					
Benzo(ghi)peryleen	mg/kg ds	<0,050	0,035					
Indeno(123-cd)pyreen	mg/kg ds	<0,050	0,035					
PAK VROM (10) (factor 0,7)	mg/kg ds	0,35	0,35	-	0,35	1,5	20,8	40,0

Legenda

- < Achtergrondwaarde of RG
 + > Achtergrondwaarde
 ++ > Tussenwaarde (T)
 +++ > Interventiewaarde (I)
 Niet getoetst
 RG Rapportagegrens
 GSSD Gestandaardiseerd gehalte

GSSD is gecorrigeerd met de volgende gegevens:
 Lutum: 2,0 % van droge stof en organische stof: 0,7 % van droge stof.

Deze toetsing is uitgevoerd met behulp van BoToVa.

Zie voor info: <http://www.rwsleefomgeving.nl/onderwerpen/bodem-ondergrond/bbk/instrumenten/botova/>

Toetsing analyseresultaten toepassing van grond/bagger op landbodern								
Certificaatnummer		2020199486						
Uw projectnummer		20019902A						
Uw projectnaam		Kootwijk, Nieuw Milligenseweg 13						
Datum monstername		09-12-2020						
Parameter	Eenheid	MM-1	GSSD	+/-	AW	Wonen	Industr.	IW
Voorbehandeling								
Cryogeen malen AS3000		Uitgevoerd						
Bodemkundige analyses								
Droge stof	% (m/m)	88,5	88,5					
Organische stof	% (m/m) ds	2,7	2,7					
Gloeirest	% (m/m) ds	97						
Korrelgrootte < 2 µm (Lutum)	% (m/m) ds	<2,0	1,4					
Metalen								
Barium (Ba)	mg/kg ds	<20	54,25					920,0
Cadmium (Cd)	mg/kg ds	<0,20	0,2335	-	0,6	1,2	4,3	13,0
Kobalt (Co)	mg/kg ds	<3,0	7,383	-	15,0	35,0	190,0	190,0
Koper (Cu)	mg/kg ds	5,4	10,91	-	40,0	54,0	190,0	190,0
Kwik (Hg)	mg/kg ds	<0,050	0,05	-	0,15	0,83	4,8	36,0
Molybdeen (Mo)	mg/kg ds	<1,5	1,05	-	1,5	88,0	190,0	190,0
Nikkel (Ni)	mg/kg ds	<4,0	8,167	-	35,0		100,0	100,0
Lood (Pb)	mg/kg ds	26	40,4	-	50,0	210,0	530,0	530,0
Zink (Zn)	mg/kg ds	22	51,29	-	140,0	200,0	720,0	720,0
Minerale olie								
Minerale olie (C10-C12)	mg/kg ds	<3,0	7,778					
Minerale olie (C12-C16)	mg/kg ds	<5,0	12,96					
Minerale olie (C16-C21)	mg/kg ds	<5,0	12,96					
Minerale olie (C21-C30)	mg/kg ds	<11	28,52					
Minerale olie (C30-C35)	mg/kg ds	<5,0	12,96					
Minerale olie (C35-C40)	mg/kg ds	<6,0	15,56					
Minerale olie totaal (C10-C40)	mg/kg ds	<35	90,74	-	190,0	190,0	500,0	5000,0
Polychloorbifenylen, PCB								
PCB 28	mg/kg ds	<0,0010	0,0025					
PCB 52	mg/kg ds	<0,0010	0,0025					
PCB 101	mg/kg ds	<0,0010	0,0025					
PCB 118	mg/kg ds	<0,0010	0,0025					
PCB 138	mg/kg ds	<0,0010	0,0025					
PCB 153	mg/kg ds	<0,0010	0,0025					
PCB 180	mg/kg ds	<0,0010	0,0025					
PCB (som 7) (factor 0,7)	mg/kg ds	0,0049	0,0181	-	0,02	0,04	0,5	1,0
Polycyclische Aromatische Koolwaterstoffen, PAK								
Naftaleen	mg/kg ds	<0,050	0,035					
Fenanthreen	mg/kg ds	0,097	0,097					
Anthraceen	mg/kg ds	<0,050	0,035					
Fluorantheen	mg/kg ds	0,19	0,19					
Benzo(a)anthraceen	mg/kg ds	0,099	0,099					
Chryseen	mg/kg ds	0,13	0,13					
Benzo(k)fluorantheen	mg/kg ds	0,054	0,054					
Benzo(a)pyreen	mg/kg ds	0,089	0,089					
Benzo(ghi)peryleen	mg/kg ds	0,081	0,081					
Indeno(123-cd)pyreen	mg/kg ds	0,094	0,094					
PAK VROM (10) (factor 0,7)	mg/kg ds	0,90	0,904	-	1,5	6,8	40,0	40,0
Legenda								
-	klasse achtergrondwaarde							
+	klasse wonen							
++	klasse industrie							
+++	niet toepasbaar							
++++	nooit toepasbaar							
GSSD	Gestandaardiseerd gehalte							
Eindoordeel	Altijd toepasbaar							
GSSD is gecorrigeerd met de volgende gegevens:								
Lutum: 2,0 % van droge stof en organische stof: 2,7 % van droge stof.								

Deze toetsing is uitgevoerd met behulp van BoToVa.

Zie voor info: <http://www.rwsleefomgeving.nl/onderwerpen/bodem-ondergrond/bbk/instrumenten/botova/>

Toetsing analyseresultaten toepassing van grond/bagger op landbodem

Certificaatnummer 2020199486
 Uw projectnummer 20019902A
 Uw projectnaam Kootwijk, Nieuw Milligenseweg 13
 Datum monsternamen 09-12-2020

Parameter	Eenheid	MM-2	GSSD	+/-	AW	Wonen	Industr.	IW
Voorbehandeling								
Cryogeen malen AS3000		Uitgevoerd						
Bodemkundige analyses								
Droge stof	% (m/m)	94,0	94,0					
Organische stof	% (m/m) ds	<0,7	0,49					
Gloeirest	% (m/m) ds	99						
Korrelgrootte < 2 µm (Lutum)	% (m/m) ds	<2,0	1,4					
Metalen								
Barium (Ba)	mg/kg ds	<20	54,25					920,0
Cadmium (Cd)	mg/kg ds	<0,20	0,241	-	0,6	1,2	4,3	13,0
Kobalt (Co)	mg/kg ds	<3,0	7,383	-	15,0	35,0	190,0	190,0
Koper (Cu)	mg/kg ds	<5,0	7,241	-	40,0	54,0	190,0	190,0
Kwik (Hg)	mg/kg ds	<0,050	0,0502	-	0,15	0,83	4,8	36,0
Molybdeen (Mo)	mg/kg ds	<1,5	1,05	-	1,5	88,0	190,0	190,0
Nikkel (Ni)	mg/kg ds	<4,0	8,167	-	35,0		100,0	100,0
Lood (Pb)	mg/kg ds	<10	11,02	-	50,0	210,0	530,0	530,0
Zink (Zn)	mg/kg ds	<20	33,22	-	140,0	200,0	720,0	720,0
Minerale olie								
Minerale olie (C10-C12)	mg/kg ds	<3,0	10,5					
Minerale olie (C12-C16)	mg/kg ds	<5,0	17,5					
Minerale olie (C16-C21)	mg/kg ds	<5,0	17,5					
Minerale olie (C21-C30)	mg/kg ds	<11	38,5					
Minerale olie (C30-C35)	mg/kg ds	<5,0	17,5					
Minerale olie (C35-C40)	mg/kg ds	<6,0	21,0					
Minerale olie totaal (C10-C40)	mg/kg ds	<35	122,5	-	190,0	190,0	500,0	5000,0
Polychloorbifenylen, PCB								
PCB 28	mg/kg ds	<0,0010	0,0035					
PCB 52	mg/kg ds	<0,0010	0,0035					
PCB 101	mg/kg ds	<0,0010	0,0035					
PCB 118	mg/kg ds	<0,0010	0,0035					
PCB 138	mg/kg ds	<0,0010	0,0035					
PCB 153	mg/kg ds	<0,0010	0,0035					
PCB 180	mg/kg ds	<0,0010	0,0035					
PCB (som 7) (factor 0,7)	mg/kg ds	0,0049	0,0245	-	0,02	0,04	0,5	1,0
Polycyclische Aromatische Koolwaterstoffen, PAK								
Naftaleen	mg/kg ds	<0,050	0,035					
Fenanthreen	mg/kg ds	<0,050	0,035					
Anthraceen	mg/kg ds	<0,050	0,035					
Fluorantheen	mg/kg ds	<0,050	0,035					
Benzo(a)anthraceen	mg/kg ds	<0,050	0,035					
Chryseen	mg/kg ds	<0,050	0,035					
Benzo(k)fluorantheen	mg/kg ds	<0,050	0,035					
Benzo(a)pyreen	mg/kg ds	<0,050	0,035					
Benzo(ghi)peryleen	mg/kg ds	<0,050	0,035					
Indeno(123-cd)pyreen	mg/kg ds	<0,050	0,035					
PAK VROM (10) (factor 0,7)	mg/kg ds	0,35	0,35	-	1,5	6,8	40,0	40,0

Legenda

- klasse achtergrondwaarde
 + klasse wonen
 ++ klasse industrie
 +++ niet toepasbaar
 ++++ nooit toepasbaar
 GSSD Gestandaardiseerd gehalte

Eindoordeel Altijd toepasbaar

GSSD is gecorrigeerd met de volgende gegevens:
 Lutum: 2,0 % van droge stof en organische stof: 0,7 % van droge stof.

Deze toetsing is uitgevoerd met behulp van BoToVa.

Zie voor info: <http://www.rwsleefomgeving.nl/onderwerpen/bodem-ondergrond/bbk/instrumenten/botova/>

Bijlage | 5

Achtergrondinformatie

1 Toelichting bij verschillende onderzoeken / onderzoeksstappen

Vooronderzoek: Ook wel bekend als historisch onderzoek. Het betreft het verzamelen van informatie over de locatie middels archiefonderzoek, historisch bronnen en kaarten en een locatie-inspectie. Het vooronderzoek wordt uitgevoerd conform de NEN 5725.

Verkennd bodemonderzoek: Op basis van de gekozen strategie (onverdachte of verdachte locatie) worden een aantal boringen en/of peilbuizen geplaatst. Een aantal grond- en grondwatermonsters wordt geanalyseerd op de relevante parameters. In de rapportage wordt verwoord of de milieuhygiënische kwaliteit voldoende is voor hetgeen is voorgenomen of dat nader bodemonderzoek noodzakelijk is. Het verkennd bodemonderzoek wordt uitgevoerd conform de NEN 5740.

Nader bodemonderzoek: Het in één of meerdere fasen vaststellen van de aard, oorzaak, mate, omvang en ligging van een verontreiniging. In de rapportage wordt de verontreinigingssituatie omschreven. Over het algemeen wordt ook een risicobooroordeel uitgevoerd (bepaling ernst en spoedeisendheid). Uitvoering (behoudens voor asbest) conform de NTA 5755.

Verkennd asbest in grondonderzoek: Onderzoek naar asbest in de bodem met minder dan 50 gewichtsprocent bodemvreemd materiaal. In de rapportage wordt verwoord of het asbestgehalte aanleiding geeft tot nader onderzoek. Uitvoering conform de NEN 5707.

Verkennd asbest in puinonderzoek: Onderzoek naar asbest in funderingslagen, stortlocaties en wegen met meer dan 50 gewichtsprocent bodemvreemd materiaal. In de rapportage wordt verwoord of het asbestgehalte aanleiding geeft tot nader onderzoek. Uitvoering conform de NEN 5897.

Nader asbest in grond- of puinonderzoek: onderzoek naar de oorzaak, mate, omvang en ligging van een asbestverontreiniging. In de rapportage worden de verontreinigingssituatie omschreven. Over het algemeen wordt ook een risicobooroordeel uitgevoerd (bepaling ernst en spoedeisendheid). Uitvoering conform de NEN 5707 of NEN 5897.

Partijkeuring: Ook wel bekend als AP04. Een onderzoek gericht op het vervoeren en elders toepassen van grond of bouwstof. In de rapportage worden de hergebruiksmogelijkheden verwoord.

2 Toetsingskader

De toetsingen worden conform de geldende richtlijnen uitgevoerd. Voor parameters anders dan asbest geschiedt dit middels BoToVa (Bodem Toets- en Validatieservice). In de toetstabellen zijn ook de normwaarden voor de geanalyseerde parameters weergegeven.

De toetsingswaarden zijn opgenomen in de Regeling Bodemkwaliteit bijlage B en de Circulaire Bodemsanering bijlage 1. De meest recente versies zijn te raadplegen via wetten.overheid.nl.

De toetsingswaarden zijn als volgt gedefinieerd:

Achtergrondwaarde

Voor grond en baggerspecie bij regeling vastgestelde gehalten aan chemische stoffen voor een goede bodemkwaliteit, waarvoor geldt dat er geen sprake is van belasting door lokale verontreinigingsbronnen. Deze waarden zijn (door gemeenten) vastgesteld in het project 'achtergrondwaarden 2000 (AW 2000)'.

Interventiewaarde

Waarde waarmee voor verontreinigende stoffen in grond en grondwater het concentratieniveau wordt aangegeven waarboven sprake is van ernstige vermindering of dreigende vermindering van de functionele eigenschappen die de bodem heeft voor mens, plant of dier.

Streefwaarden grondwater

Aanduiding van het ijkpunt voor de milieukwaliteit voor de lange termijn, uitgaande van verwaarloosbare risico's voor het ecosysteem waarbij voor metalen onderscheid wordt gemaakt tussen diep en ondiep grondwater.

Tussenwaarde

Voor grond: het rekenkundig gemiddelde van de achtergrondwaarde en de interventiewaarde van een verontreinigende stof.

Voor grondwater: het rekenkundig gemiddelde van de streefwaarde en de interventiewaarde van een verontreinigende stof.

De tussenwaarde is de concentratiegrens waarboven in beginsel nader onderzoek wordt uitgevoerd, omdat het vermoeden van ernstige bodemverontreiniging bestaat.

Naast de toetsing aan de bovenstaande waarden kan ook (indicatief) getoetst worden aan bodemkwaliteitsklassen (Altijd Toepasbaar, Wonen, Industrie, Niet of Nooit Toepasbaar).

3 Betrouwbaarheid van onderzoeken

Bodemonderzoeken worden op zorgvuldige wijze verricht volgens de algemeen gebruikelijke inzichten en methoden. Het gehele proces van offerte tot en met rapportage is geborgd in een gecertificeerd ISO 9001 kwaliteitssysteem. Analyses vinden, tenzij anders vermeld, plaats in geaccrediteerde laboratoria.

PJ Milieu BV streeft bij elk bodem- en/of grondwateronderzoek naar een optimale representativiteit. Echter, een dergelijk onderzoek is gebaseerd op het verrichten van een beperkt aantal boringen en het nemen van een beperkt aantal monsters. Hierdoor blijft het mogelijk, dat plaatselijke afwijkingen in de samenstelling van grond en/of grondwater aanwezig zijn, welke tijdens het onderzoek niet naar voren zijn gekomen.



PJ Milieu BV is niet aansprakelijk voor hieruit voortvloeiende schade of gevolgen van welke aard ook.

Hierbij wordt er tevens op gewezen, dat het uitgevoerde bodemonderzoek een momentopname is. Beïnvloeding van grond- en grondwaterkwaliteit zal ook plaats kunnen vinden na uitvoering van dit onderzoek, bijvoorbeeld door bouwrijp maken of aanvoer van grond van elders.

Naarmate een langere tijd is verlopen na uitvoering van het onderzoek, dient men meer voorzichtigheid te betrachten en voorbehoud te maken bij het gebruik van de onderzoeksresultaten.

Bijlage | 6

Kadastrale kaart en tekening

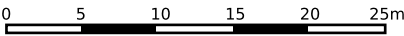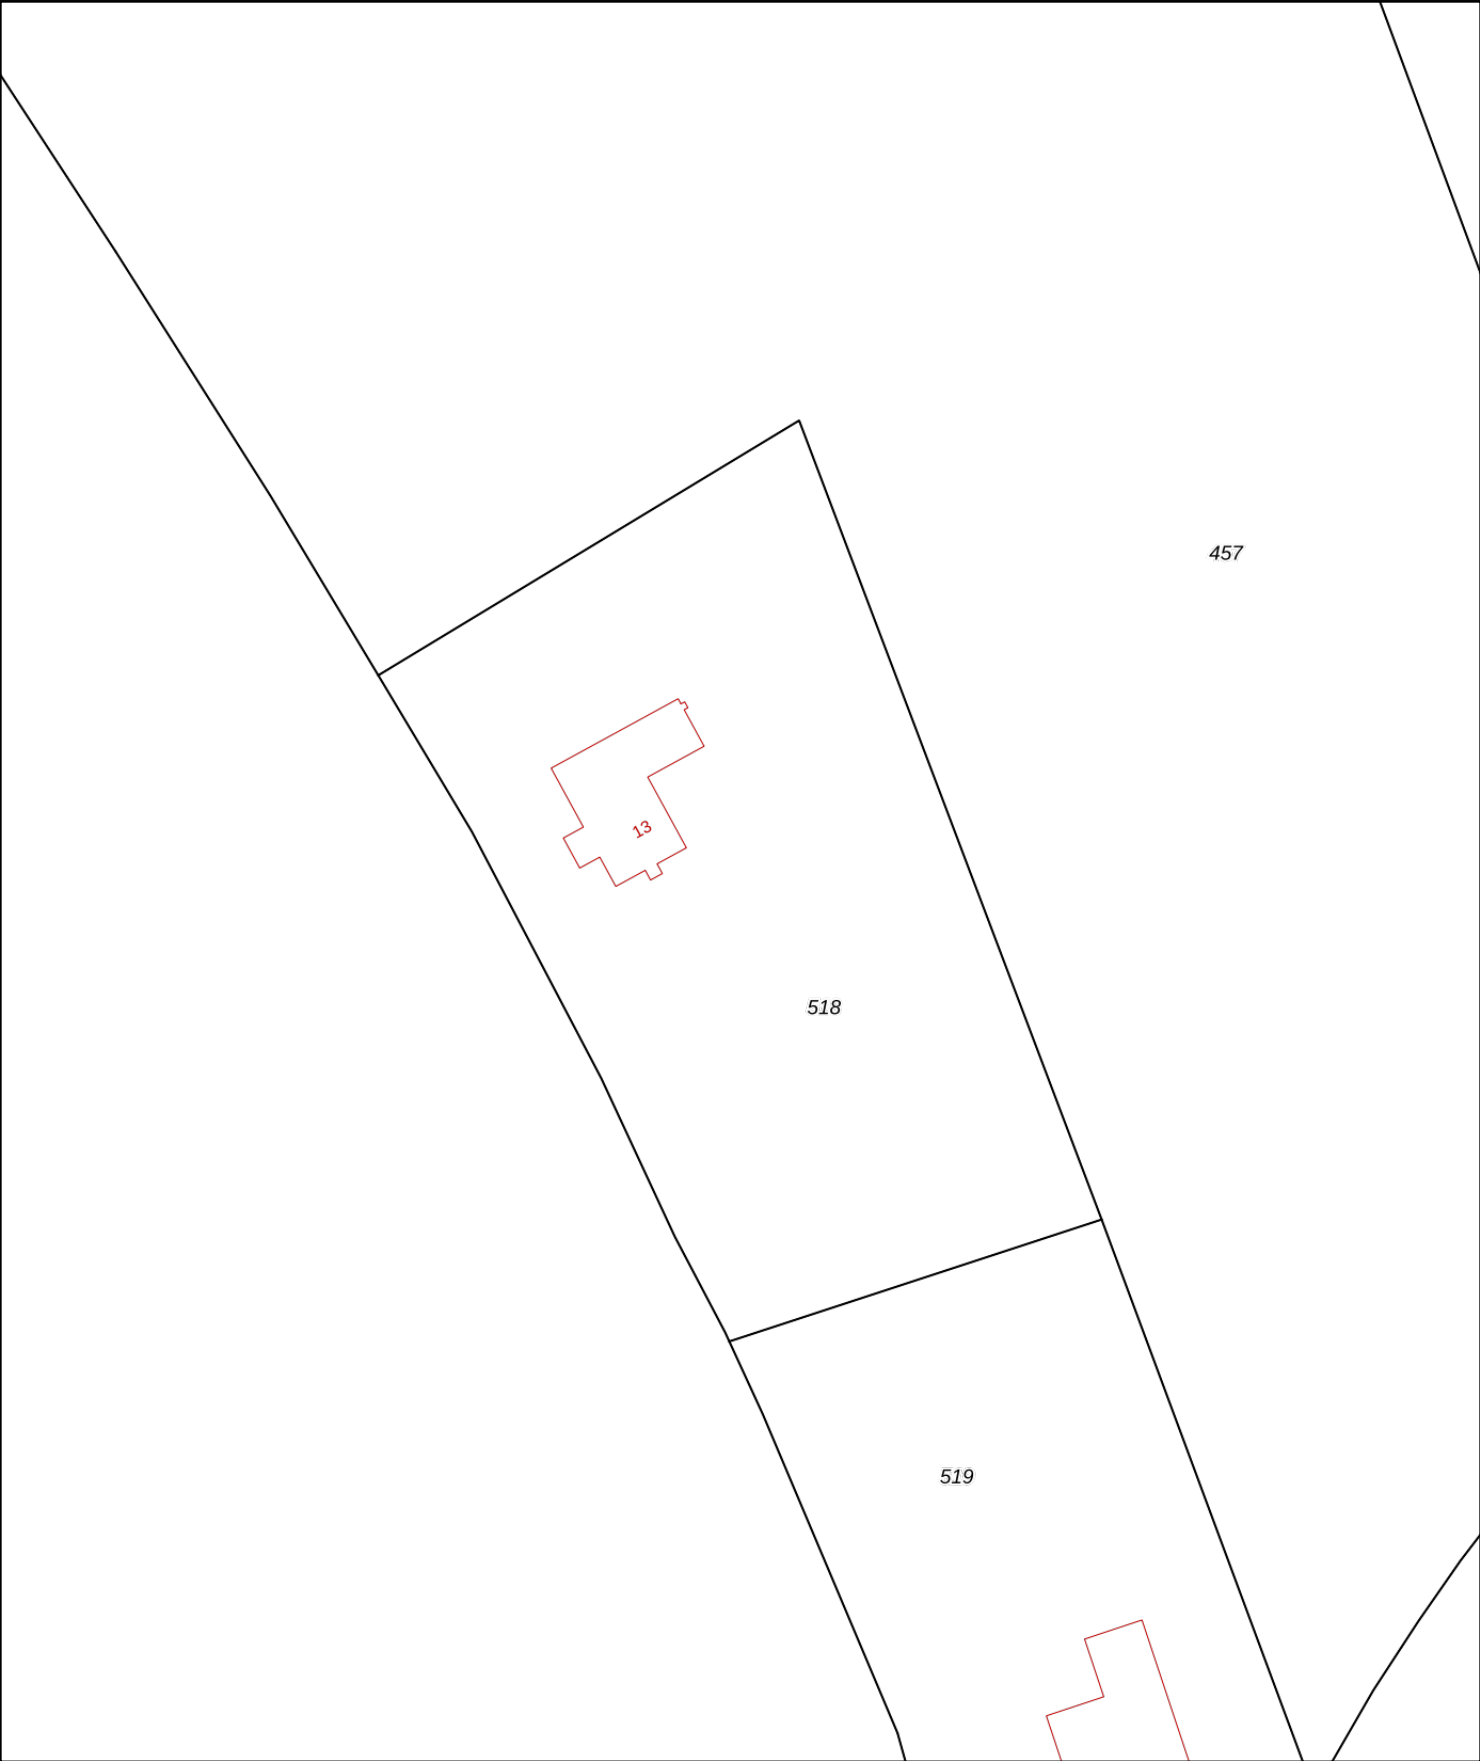

12345

25

Deze kaart is noordgericht

Perceelnummer

Huisnummer

Vastgestelde kadastrale grens

Voorlopige kadastrale grens

Administratieve kadastrale grens

Bebouwing

Schaal 1: 500

Kadastrale gemeente

Sectie

Perceel

Garderen


M

518

Aan dit uittreksel kunnen geen betrouwbare maten worden ontleend.

De Dienst voor het kadaster en de openbare registers behoudt zich de intellectuele eigendomsrechten voor, waaronder het auteursrecht en het databankenrecht.

kadaster

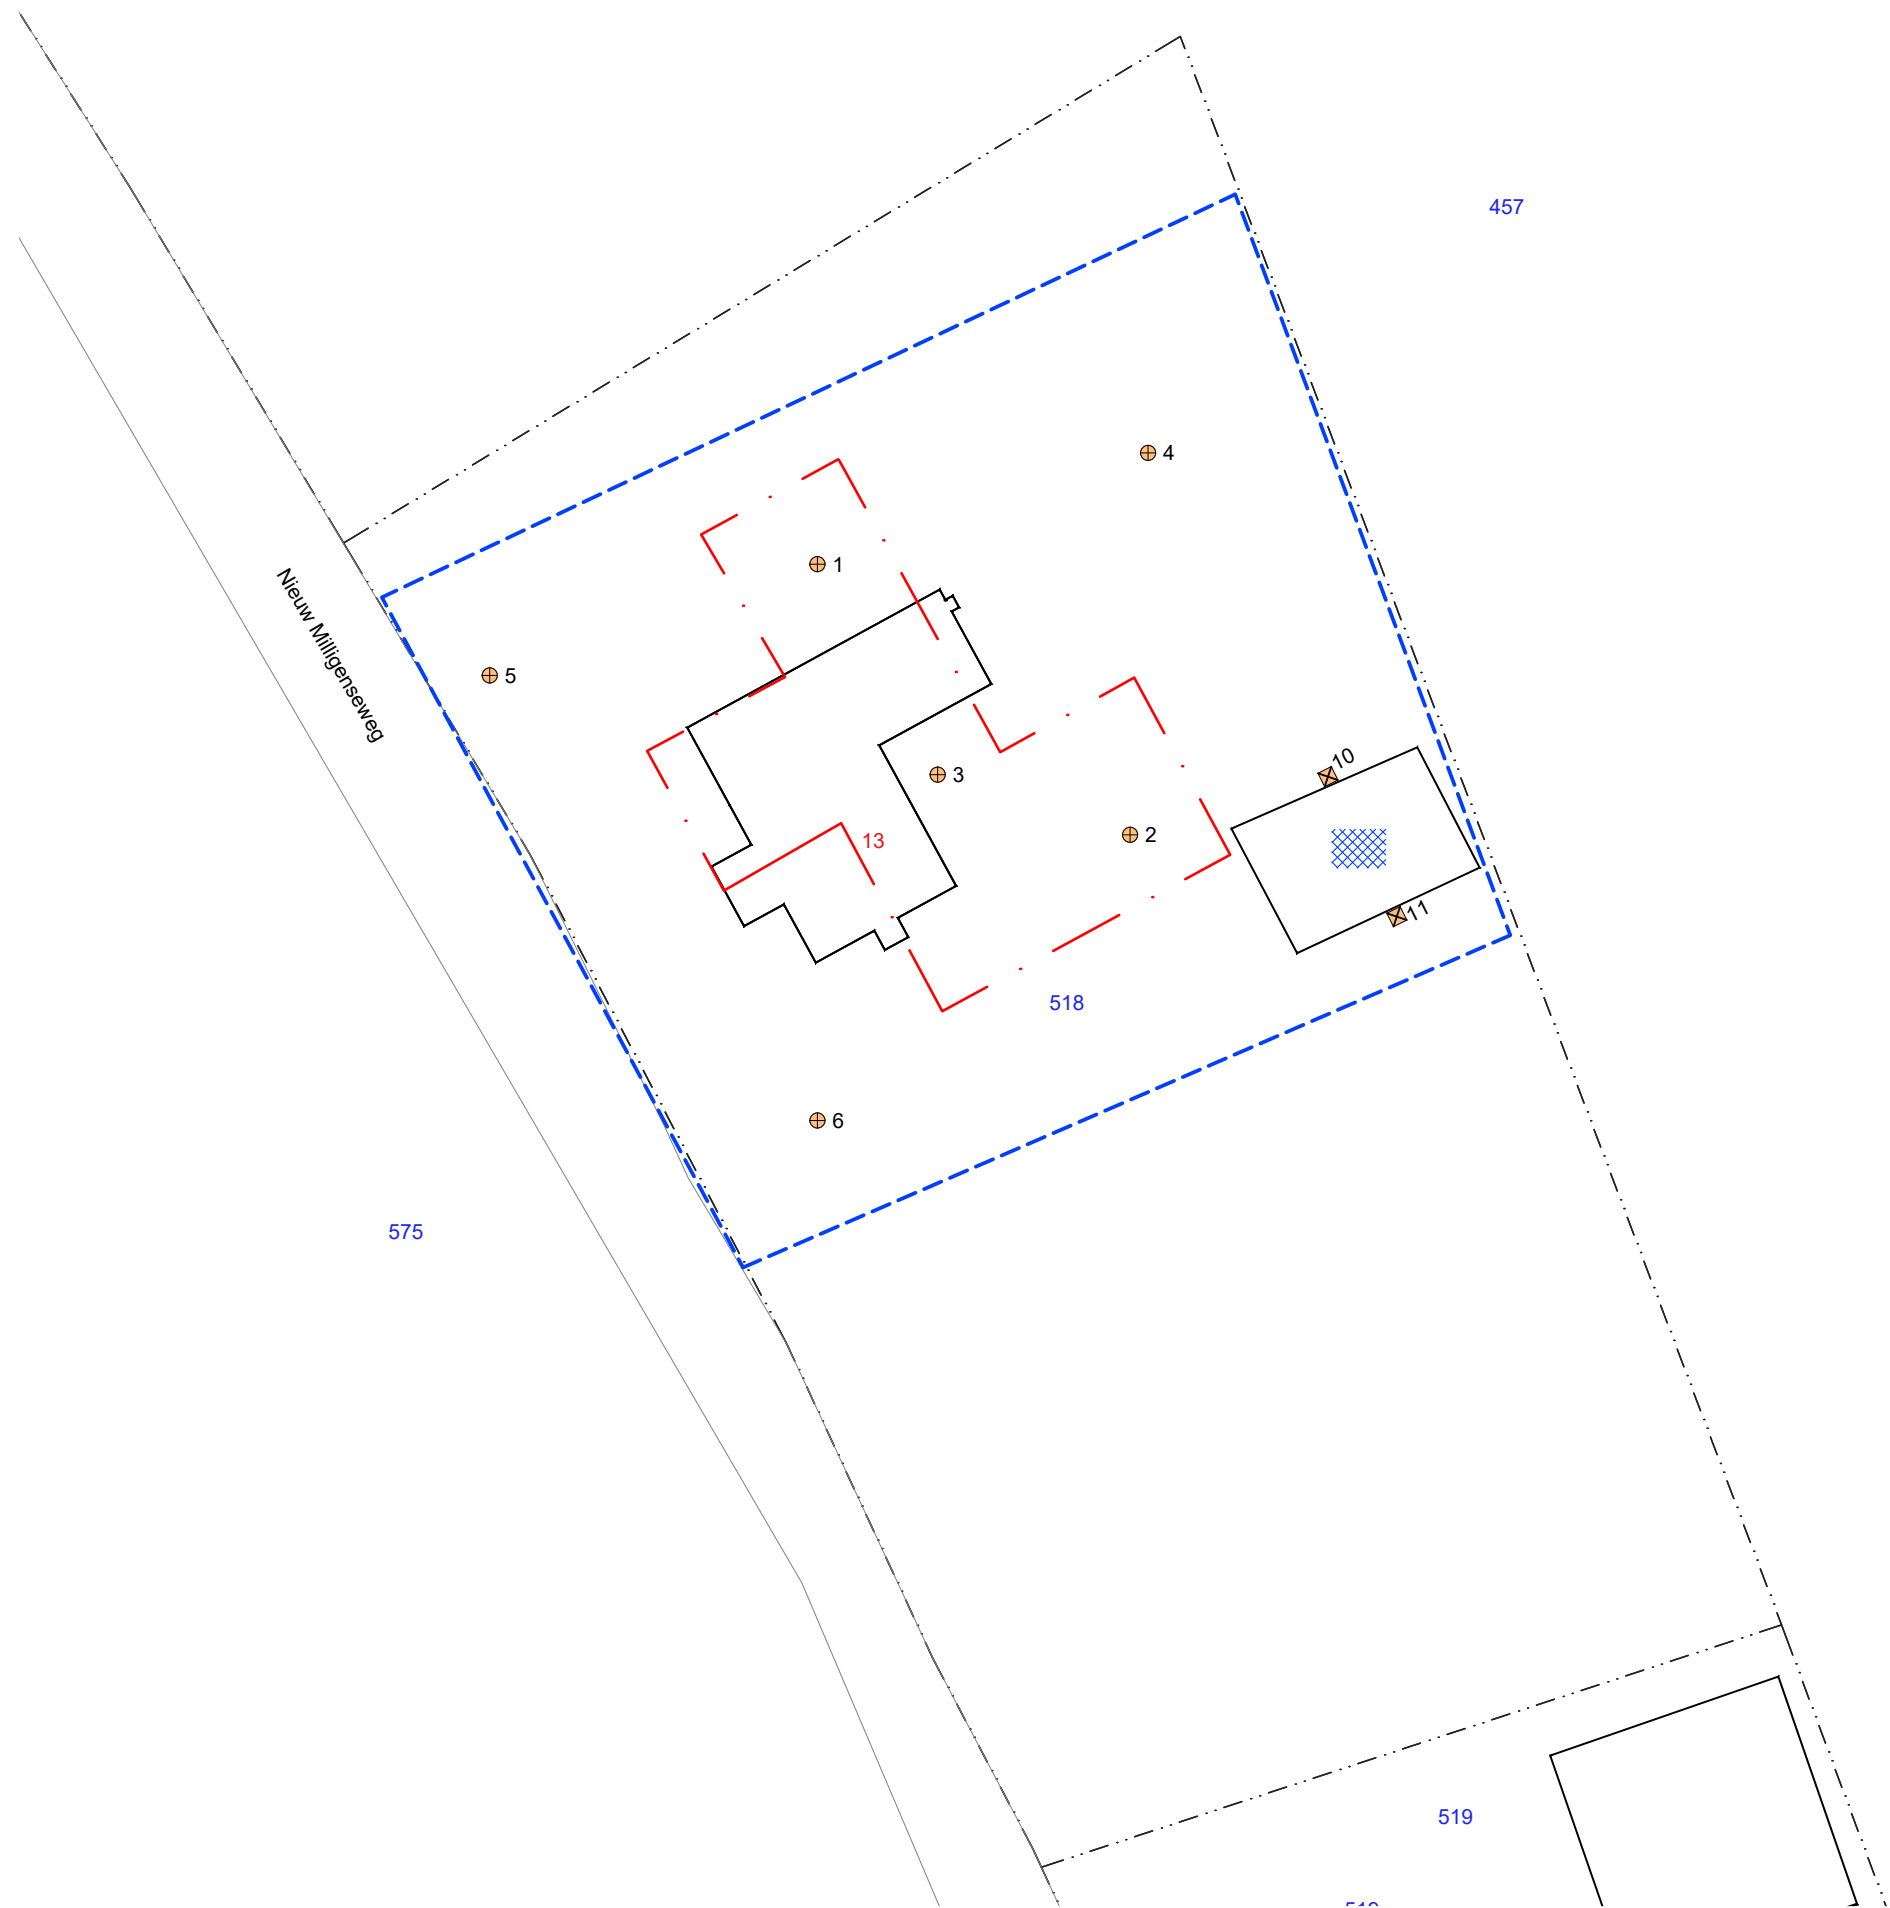

- LEGENDA
- Boring
 - Gat
 - Huisnummer
 - Perceelsnummer (gem. Garderen, sectie M)
 - Onderzoekslocatie
 - Bebouwing (buitenmuur)
 - Perceelsgrens (Kadaster)
 - Topografie
 - Begrenzing water
 - Bouwlocatie
 - Golfplaat

Locatie: Nieuw Milligenseweg 13 Kootwijk			
Type: Verkennd bodem- en asbest in grondonderzoek			
Omschrijving: Situatietekening			
Projectnr: 20019902A	Bestandsnaam: 20019902A		
Formaat: A3	Getekend: SRS	Datum: 15-12-2020	Tekeningnr: 1
Schaal: 1:250	0 2,5m 12,5m		

PJ Milieu BV

Adres: Nijverheidsstraat 21
3861 RJ Nijkerk
Telefoon: 033 - 245 85 11
E-mail: info@pjmilieu.nl
Internet: www.pjmilieu.nl



Deskundig advies en gecertificeerde uitvoering van:



ASBEST INVENTARISATIE

Wilt u een gebouw of een object slopen, beheren of aankopen?

PJ Milieu BV maakt het asbest risico voor u inzichtelijk.



BODEM ONDERZOEK

Van een container grond tot een volledig bedrijfsterrein. Van een vergunningsaanvraag tot een erfenis: PJ Milieu BV toetst de bodemkwaliteit en geeft u een advies op maat.



BODEM SANERING

Door de kosten en de uitvoeringsmethode van een bodemsanering helder te presenteren, helpt PJ Milieu BV u bij de keuze tussen beheersen of verwijderen.



GEOHYDROLOGISCH ADVIES

Bemalingsadvies, drainageplan, infiltratieonderzoek? PJ Milieu BV zet haar kennis graag in voor het verbeteren van de (grond)waterkwaliteit en kwantiteit.