

LEGENDA

Wertkgrens

Verhardingstype


- Kavel - uitgeefbaar
- Kavel - uitgeefbaar TwinQ
- Verharding - woonstraat
- Verharding - fietspad
- Verharding - trottoir
- Verharding - parkeervakken
- Verharding - plateau
- Verharding - gefundeerd gras
- Verharding - halfverharding
- Groen
- Schouwpad (over wadibodem)
- Speelvoorziening
- Wadi / waterberging (insteek / bodem)
- Watergang / sloot (insteek / bodem)
- Waterberging uit te werken
- Haag
- Laadpaalvoorziening
- Begrenzing HUP
- Containeropstelplaats

Symbolen

- HUP - Hondenuitlaatplaats
- S - Speelveld
- G - Gemaal
- T - Trafo
- Bestaande boom
- Nieuwe boom

Woningtypologiën

- Sociale huur
- Rijwoning Sociale koop laag
- Rijwoning Sociale koop hoog
- Rij-/hoekwoning Middenhuur
- Rij-/hoekwoning Middelduur (koop)
- Rij-/hoekwoning Duur
- Rij-/hoekwoning Vrije sector huur
- Seniorenwoning Middelduur
- Seniorenwoning Duur
- 2-onder-1 kapwoning
- Vrijstaande woning (project)
- Vrije kavel (vrije sector)
- Appartementen
- Tiny House

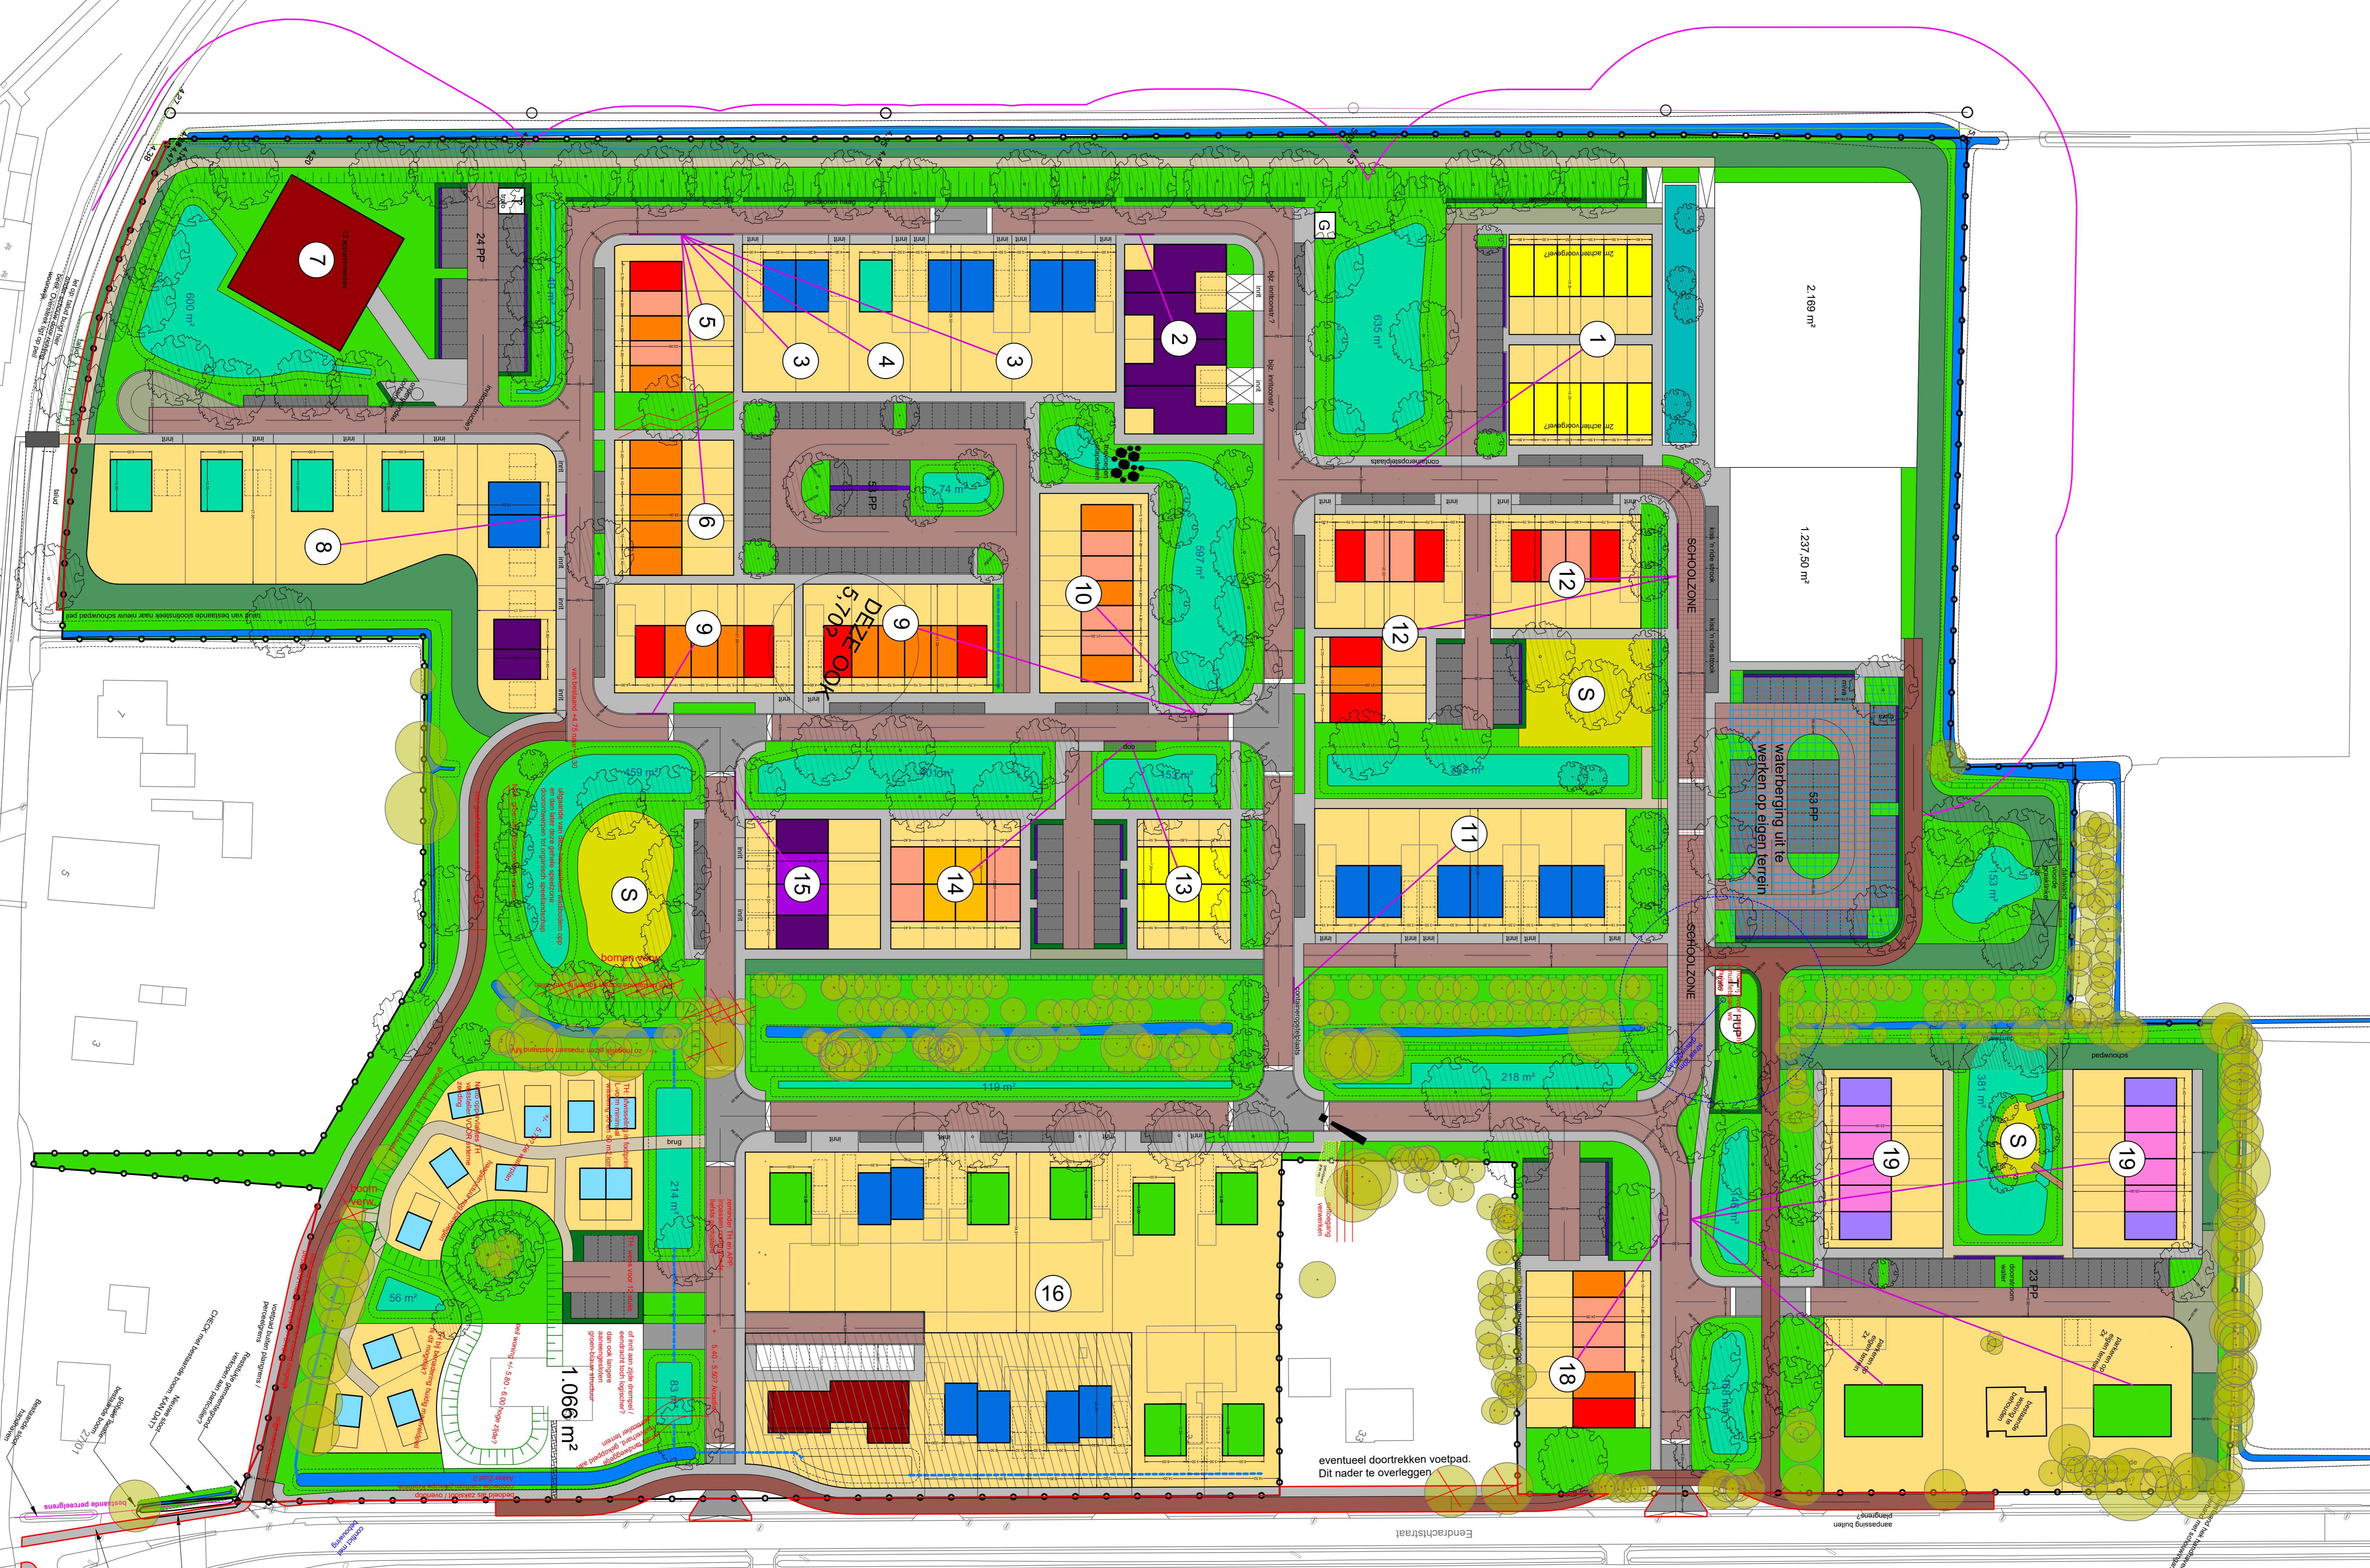

Terschuur Noord
concept stedenbouwkundig ontwerp