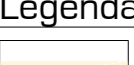
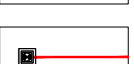
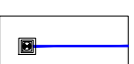


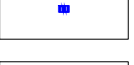
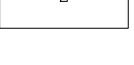
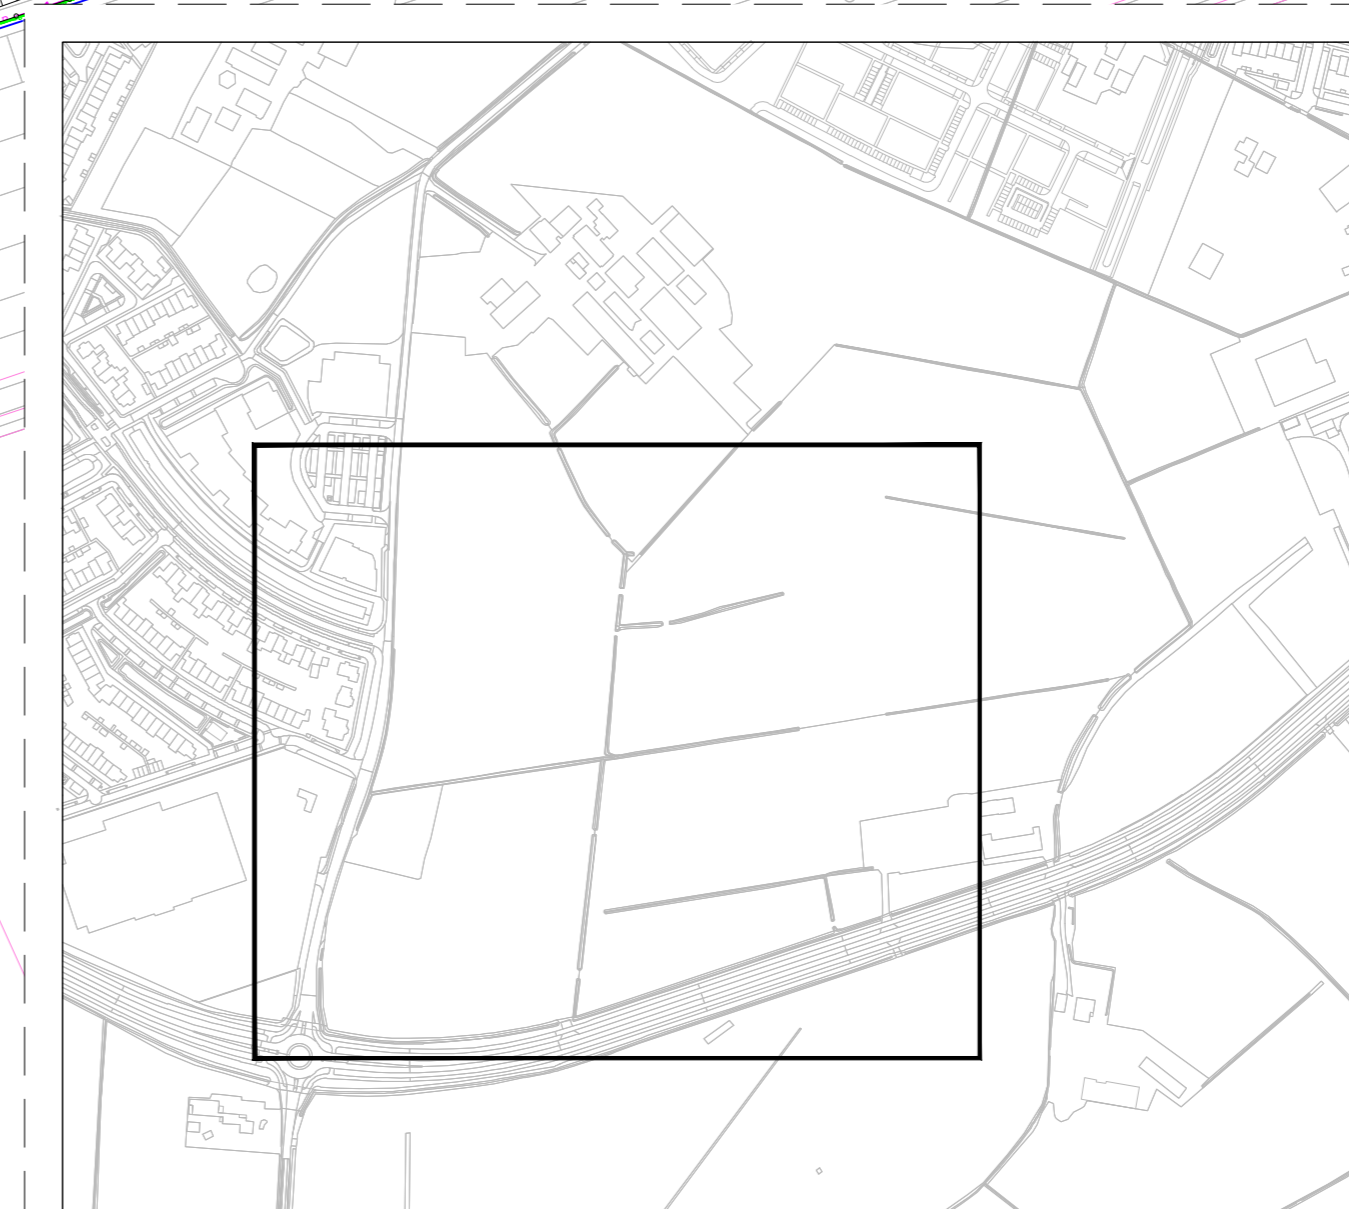
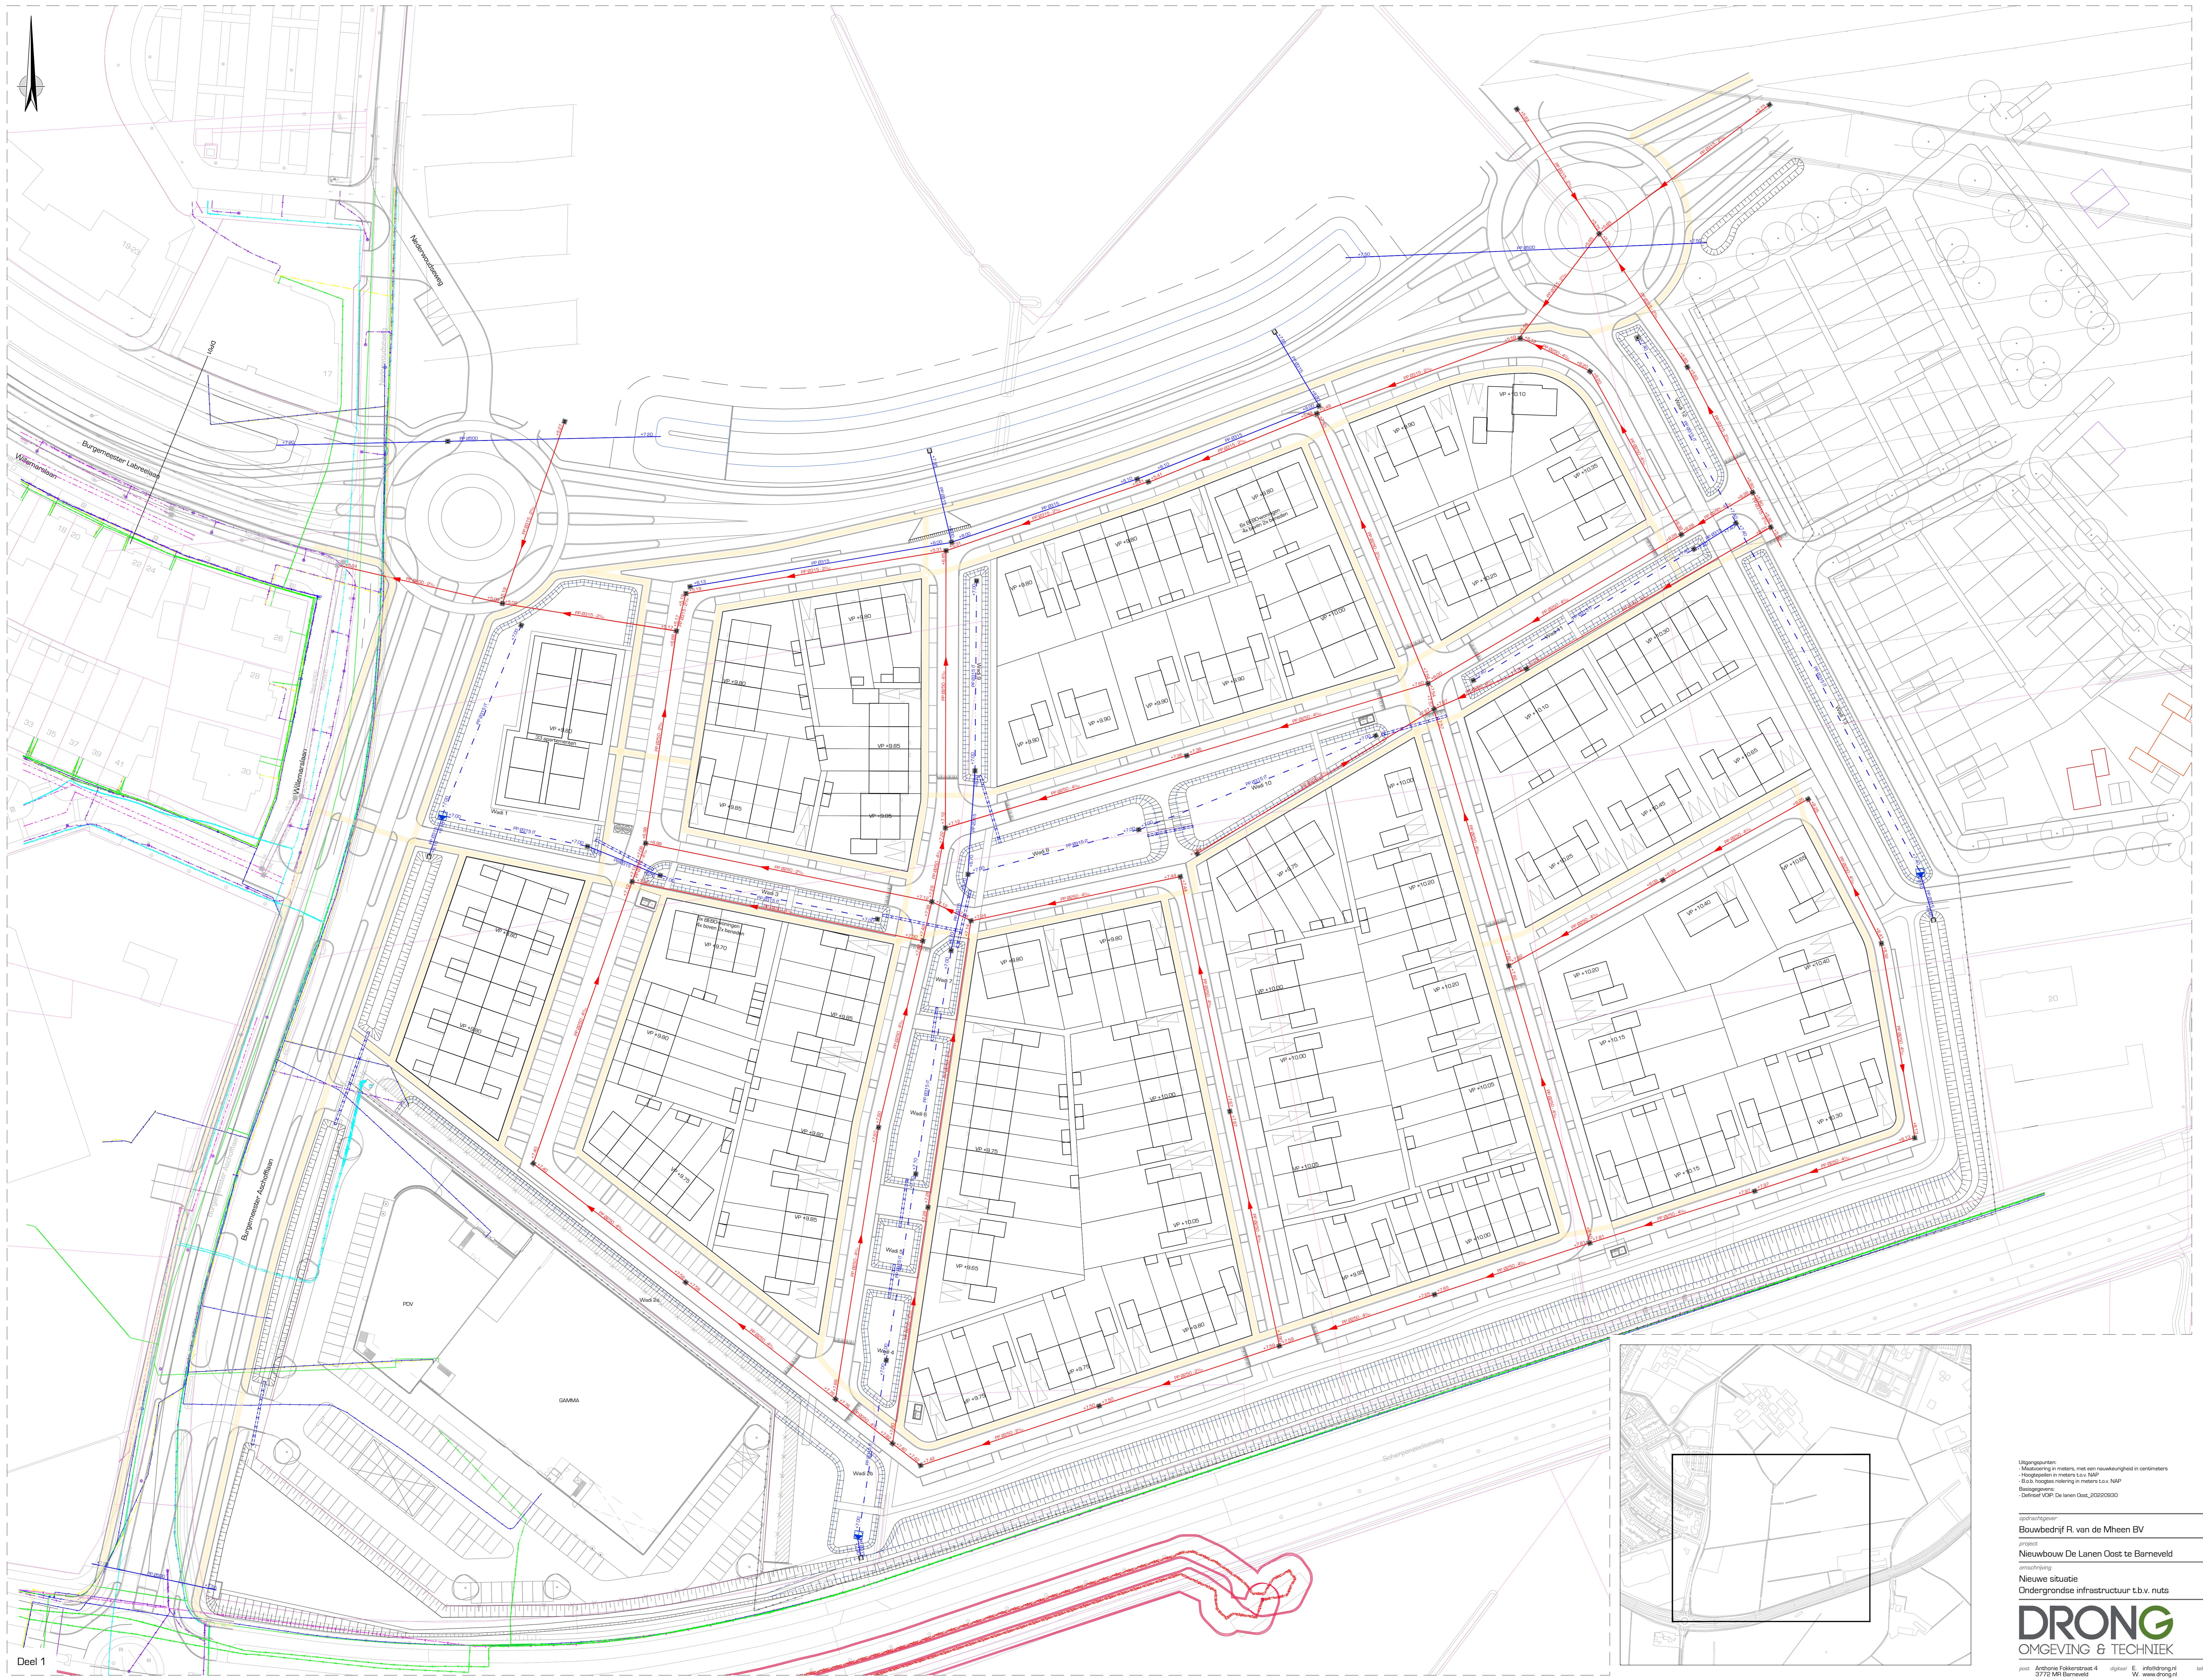


- Legenda**
-  Versterkte straatbreedte 1,25m
 -  DMWandeling
 -  HWWandeling
 -  Oerterstap
 -  IT riolering
 -  Sloopwiel
 -  Trottoirvlak



Liggingsoort:
 - Meetniveau in meters, met een nauwkeurigheid in centimeters
 - Hoogtepunten in meters t.o.v. NAP
 - Boven- en ondergrondse riolering in meters t.o.v. NAP
 - Bestemmingsplan:
 - Deelplan WVP De Lanen Oost_20200303

opdrachtgever:
Bouwbedrijf R. van de Mheen BV
 project:
Nieuwbouw De Lanen Oost te Barneveld

Nieuwe situatie
 Ondergrondse infrastructuur t.b.v. nuts

DRONG
 OMGEGING & TECHNIEK
 post: Anthonis Faberstraat 4 | digital: 0 | info@drong.nl | telefoon: T. 0342 - 76 00 88
 3772 MR Barneveld | W. www.drong.nl

schaal	1 : 500
projectnr.	22 092 01
bestelnr.	-
getekend	NL
geoornd	EN
datum	30/01/2023
tekening	2209201-VD01-130