


noord

erfafscheiding van *Carpinus betulus* (haagbeuken)  
plantmateriaal: 3 jarig bosplantsoen met de maat 80 -100 cm hoogte  
plantschema: 1 rij met 4 planten per strekkende meter

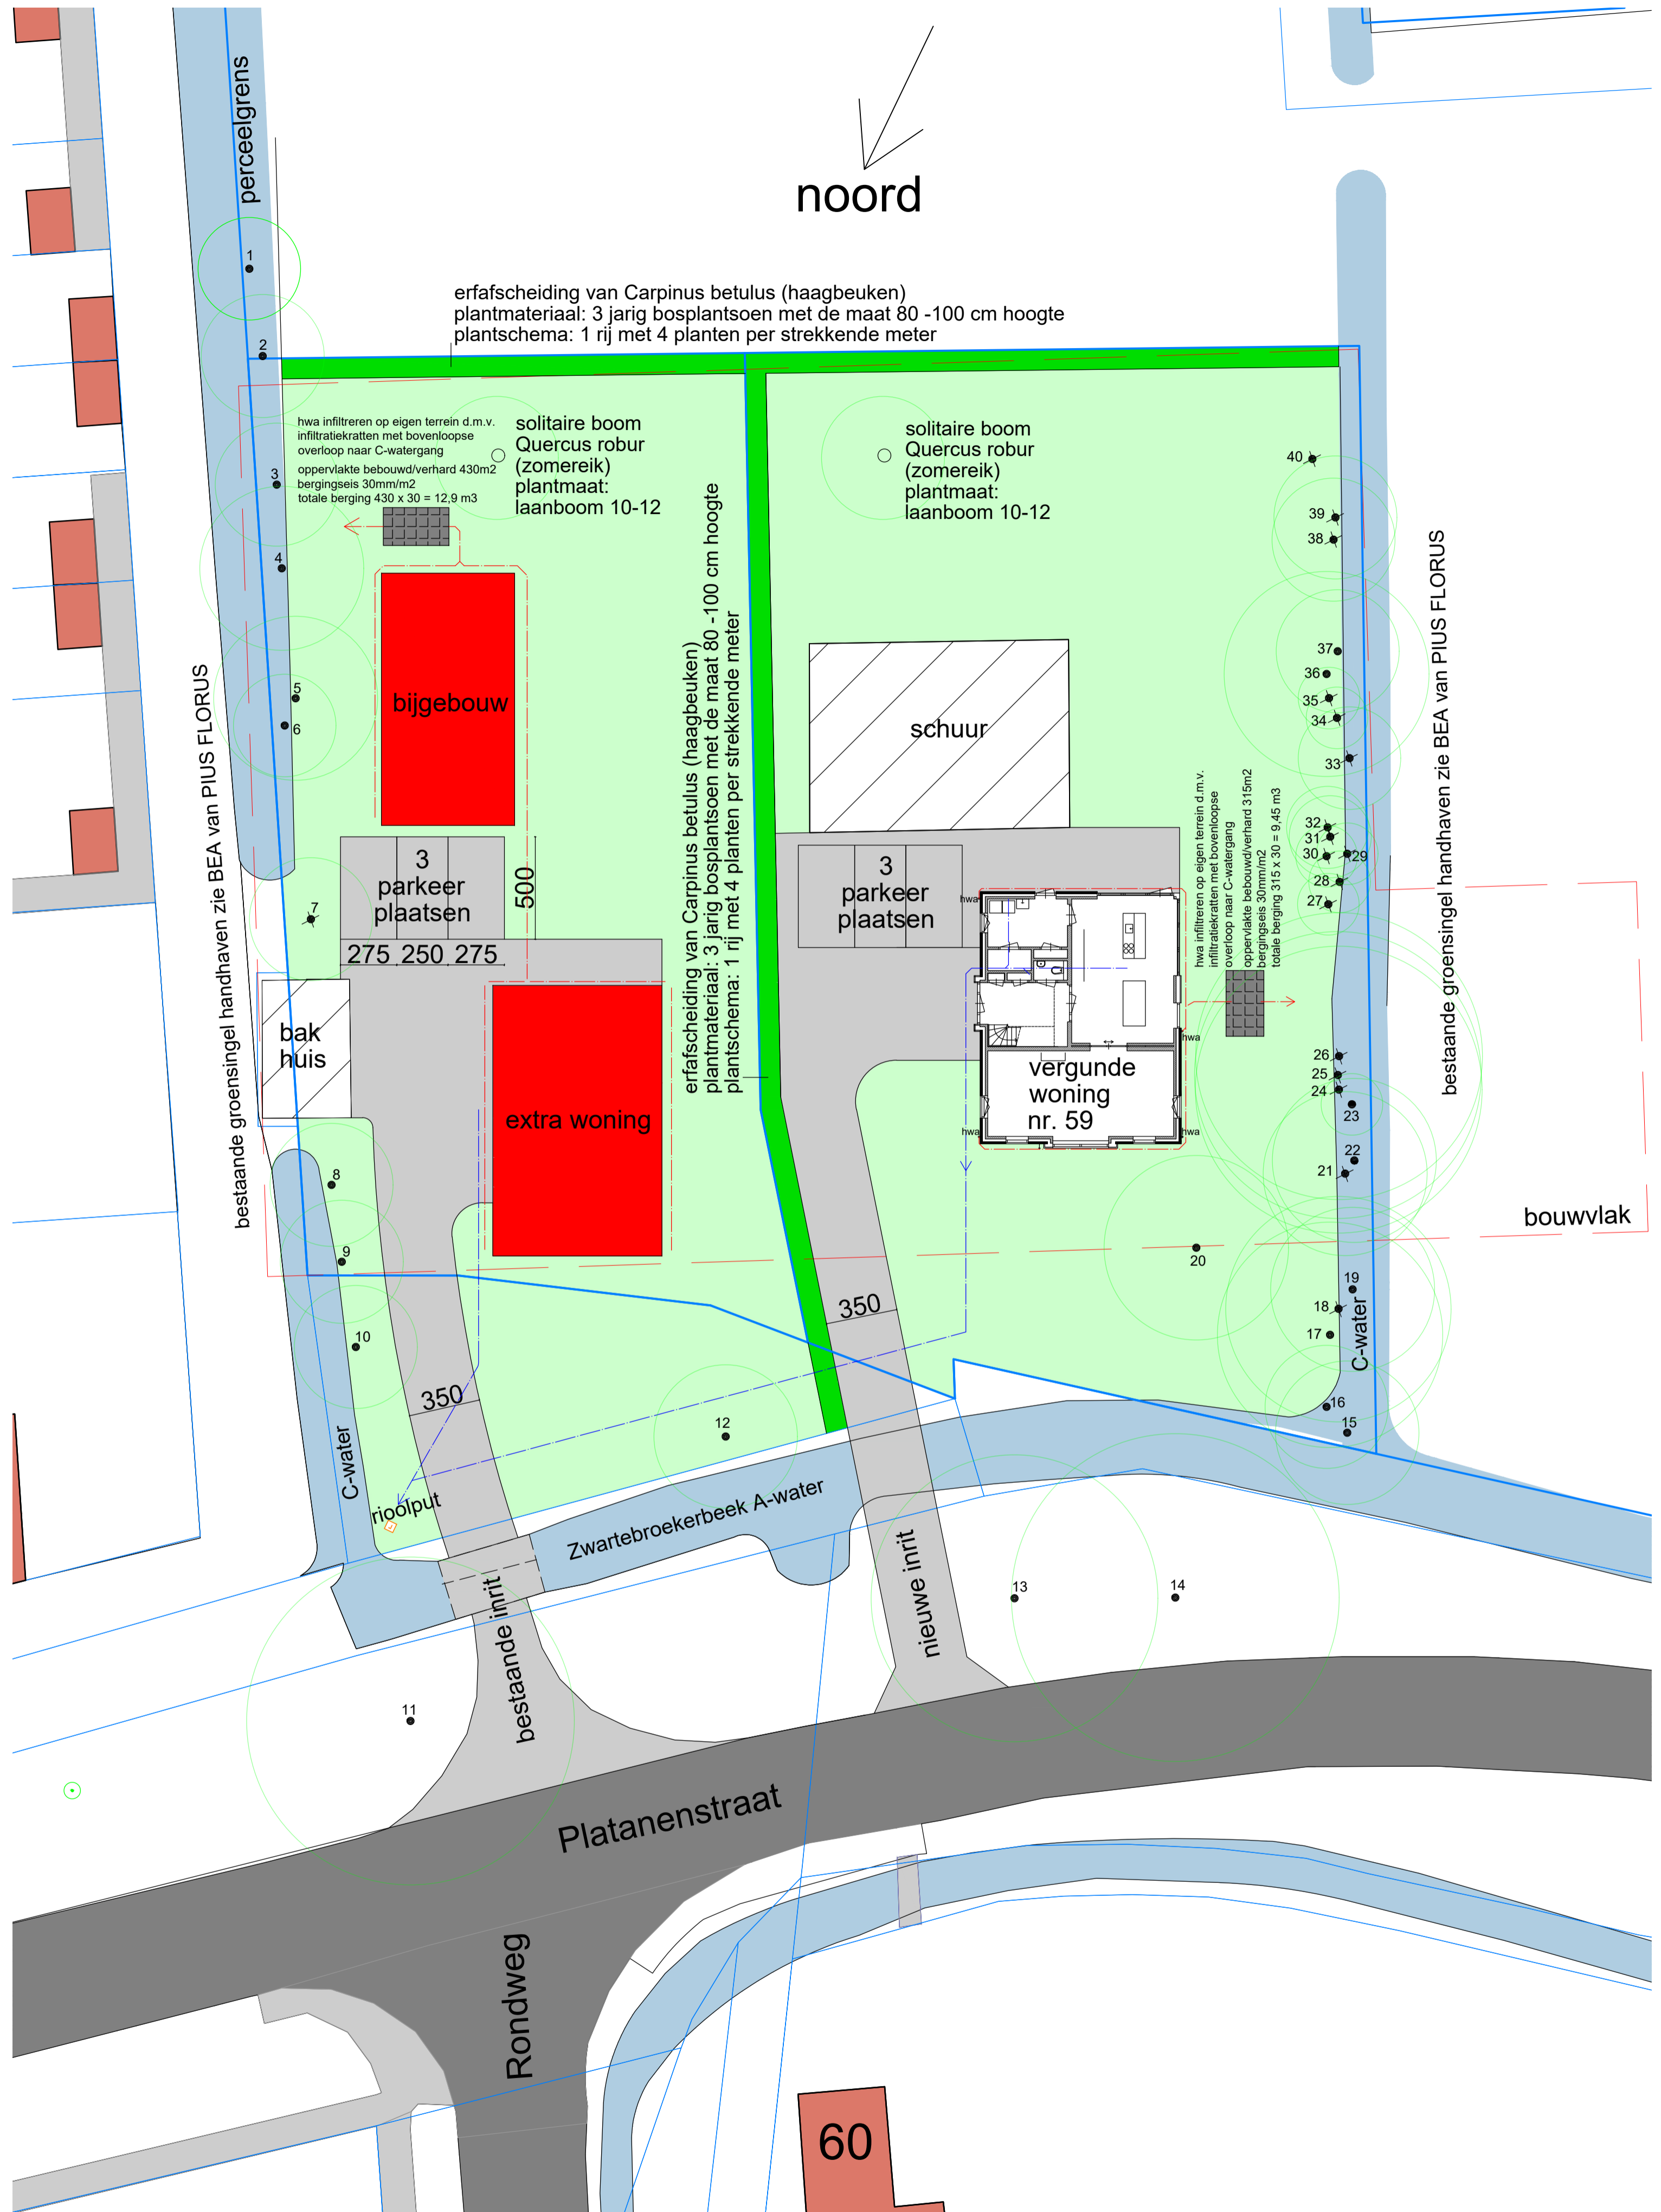

Er worden geen uitlogende bouwmaterialen (zoals zink, koper, lood en PAK-houdende materialen) toegepast.