
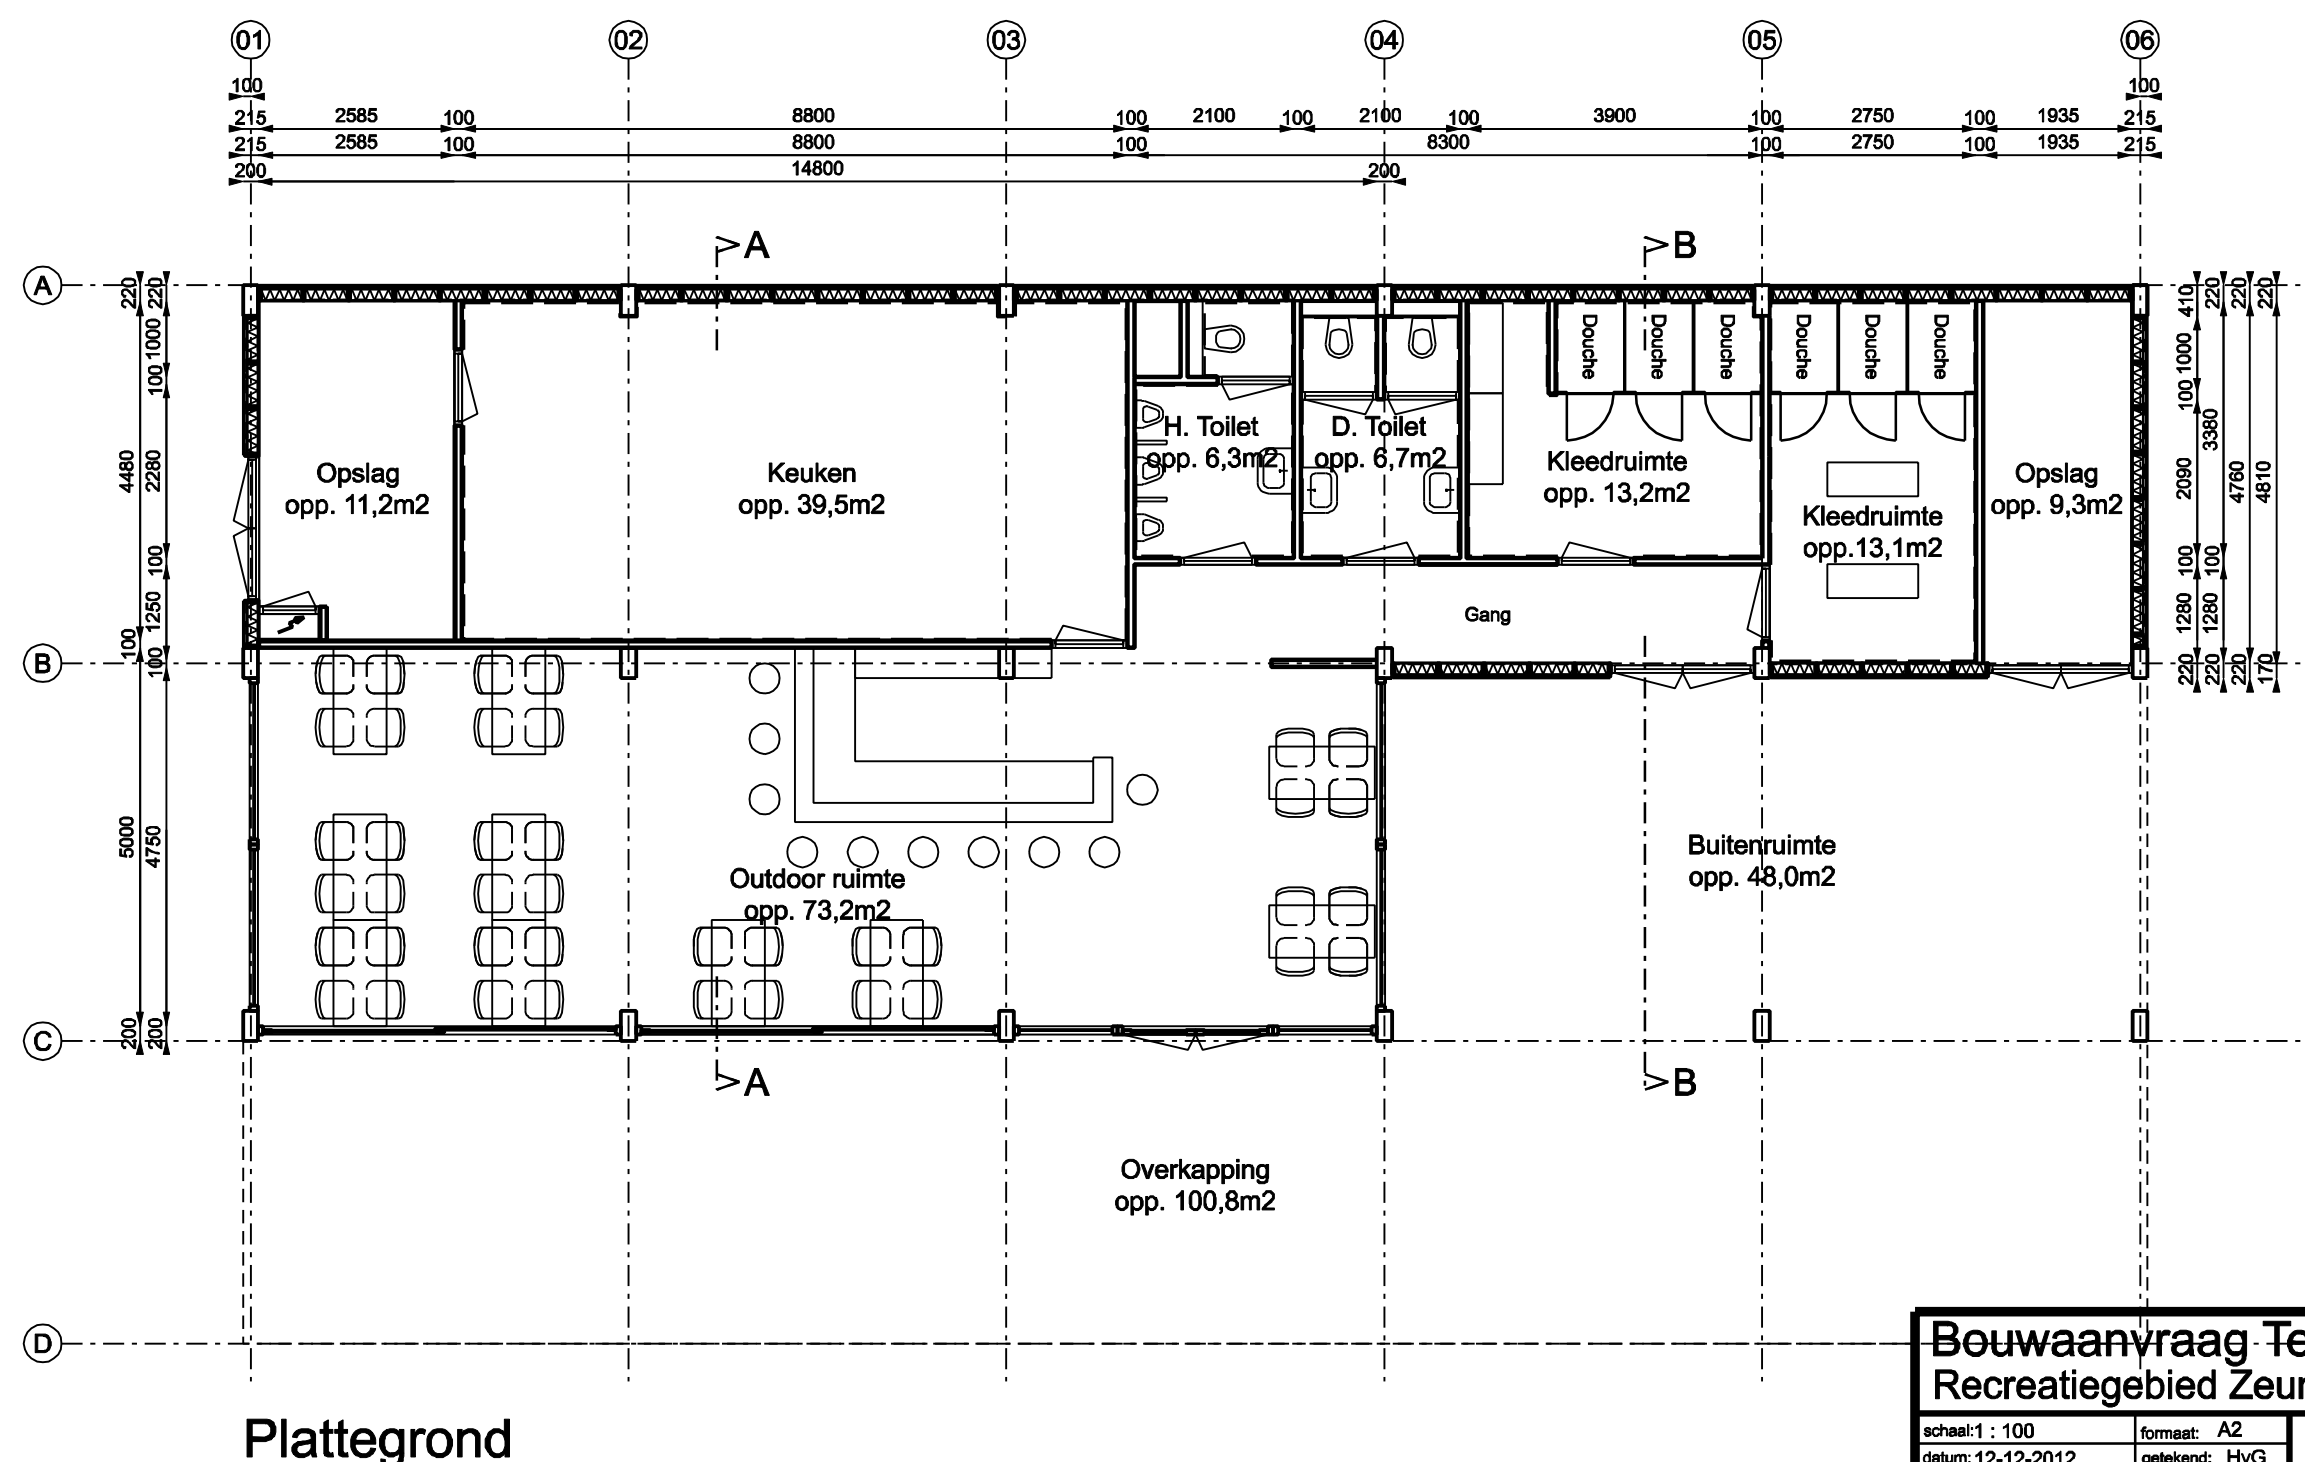
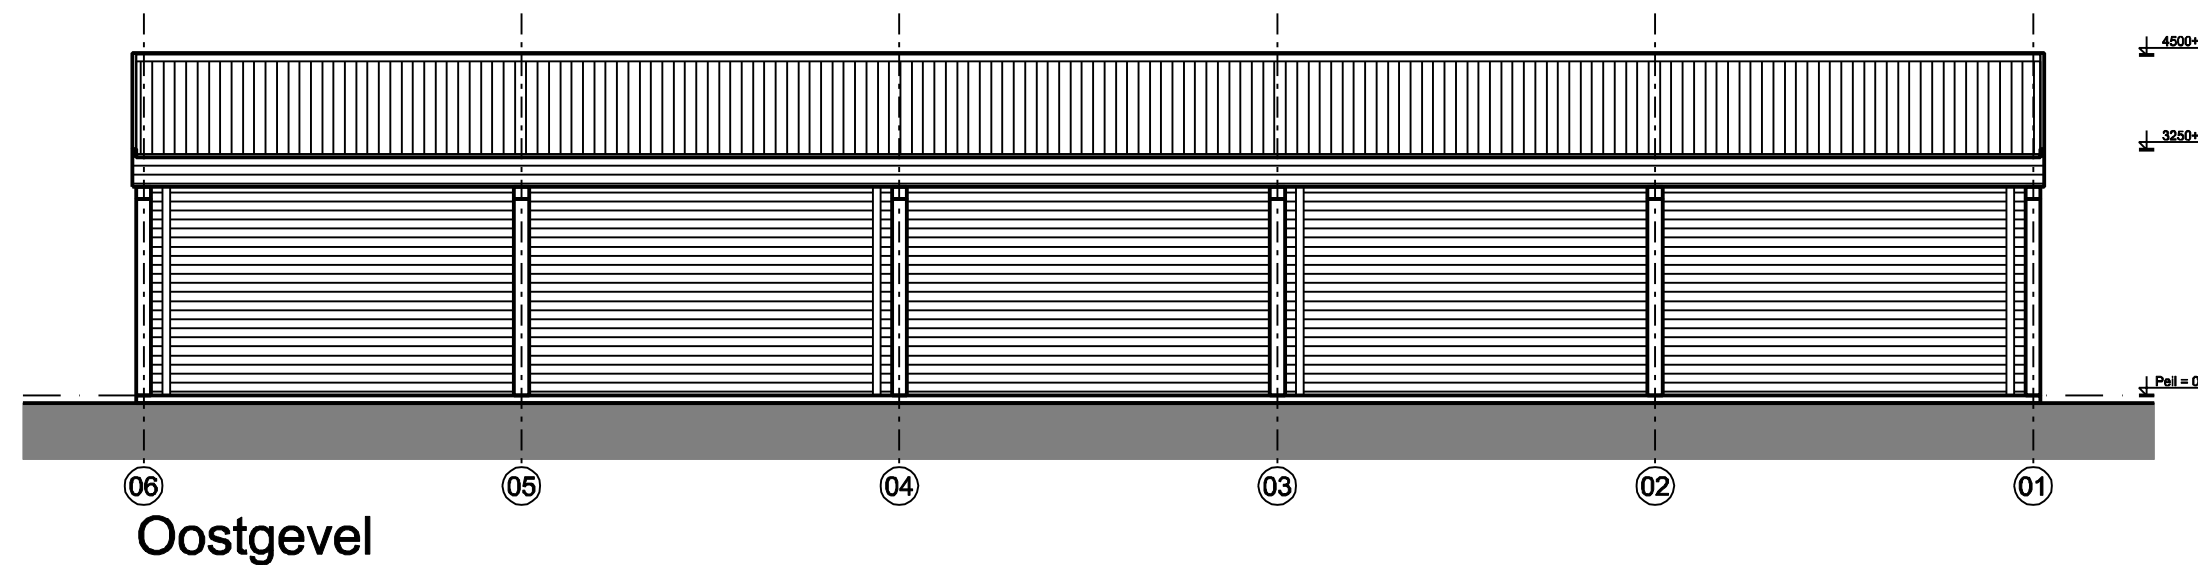
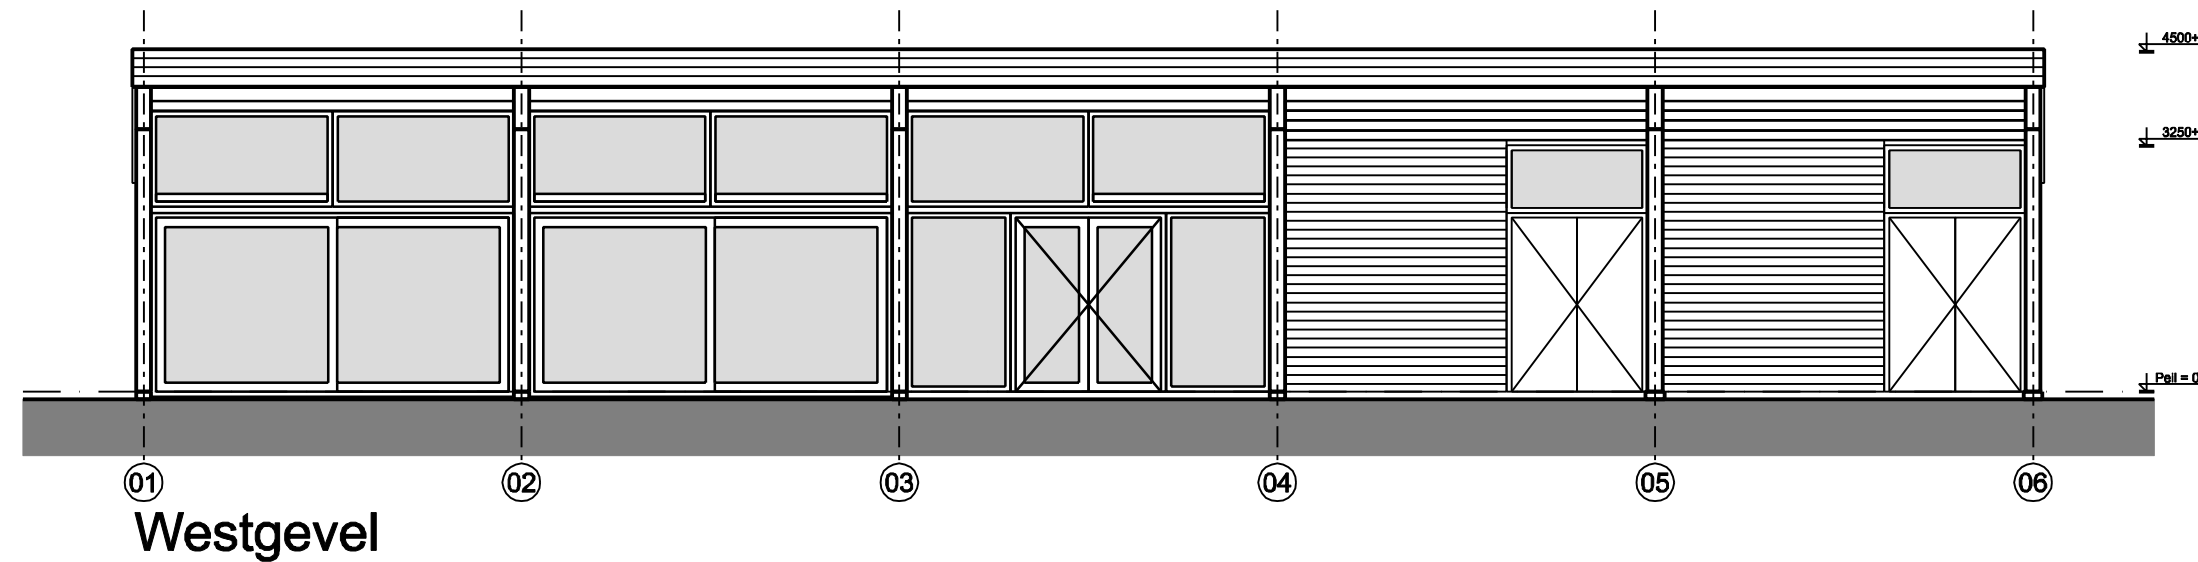
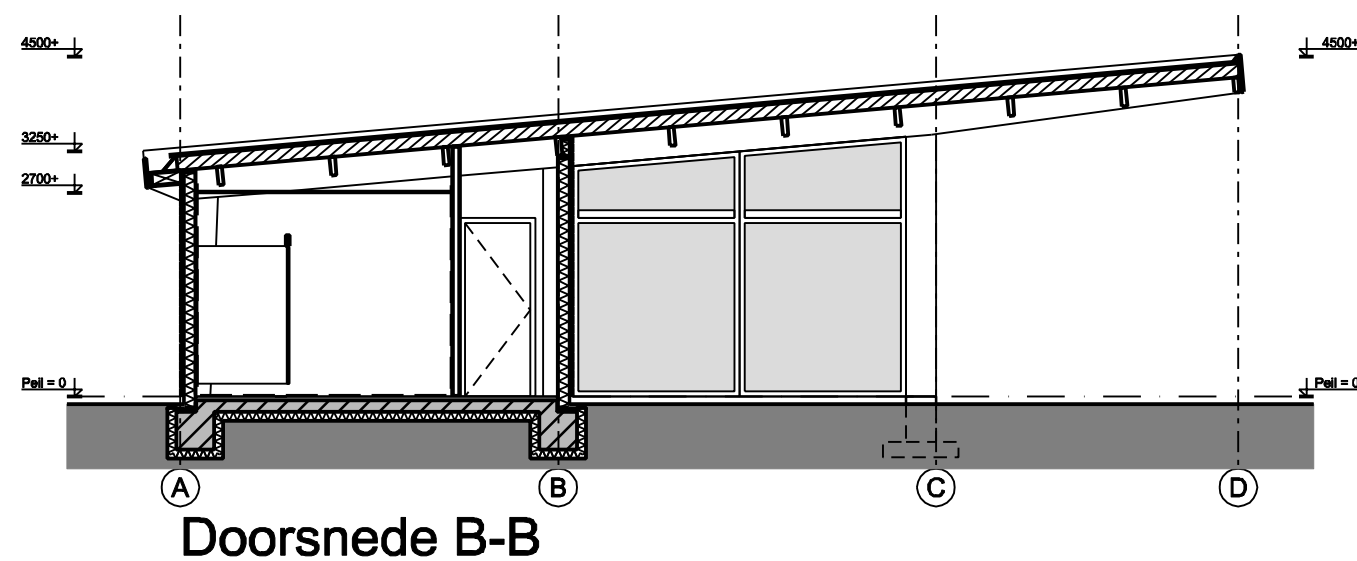
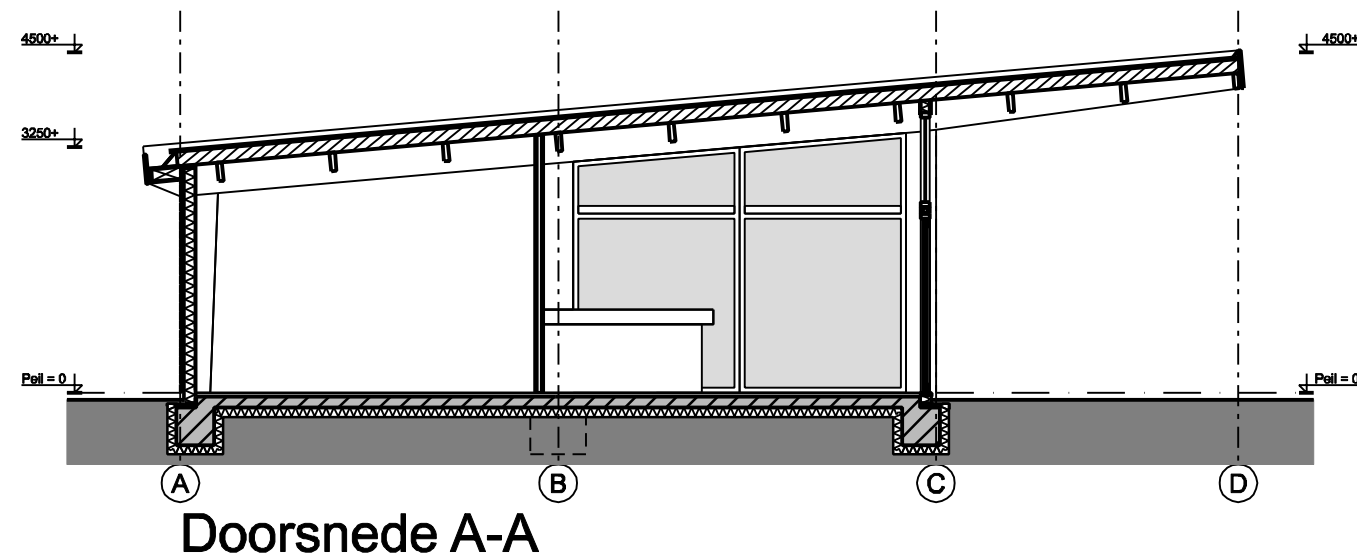
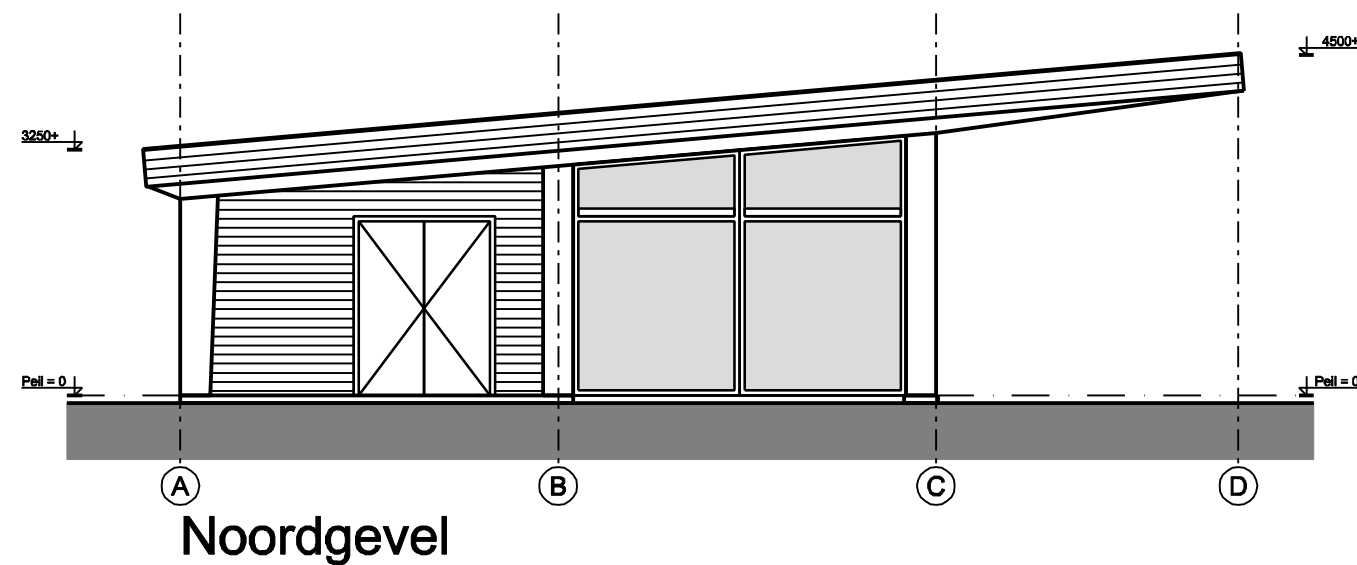


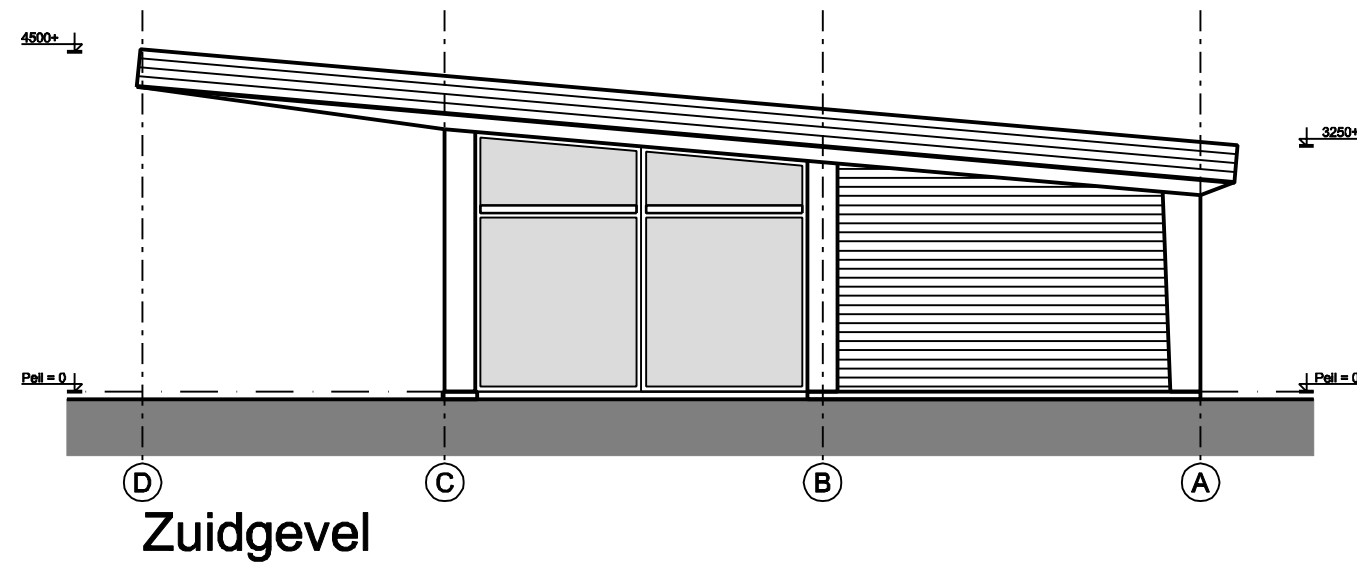

Bouwaanvraag Teleski-gebouw Recreatiegebied Zeumeren		
schaal: 1 : 100	formaat: A2	
datum: 12-12-2012	getekend: HvG	
gewijzigd:		
tekeningnummer:	11D1.199	