


**\* parkeren bedrijfsbussen  
achter Kloeze-man**

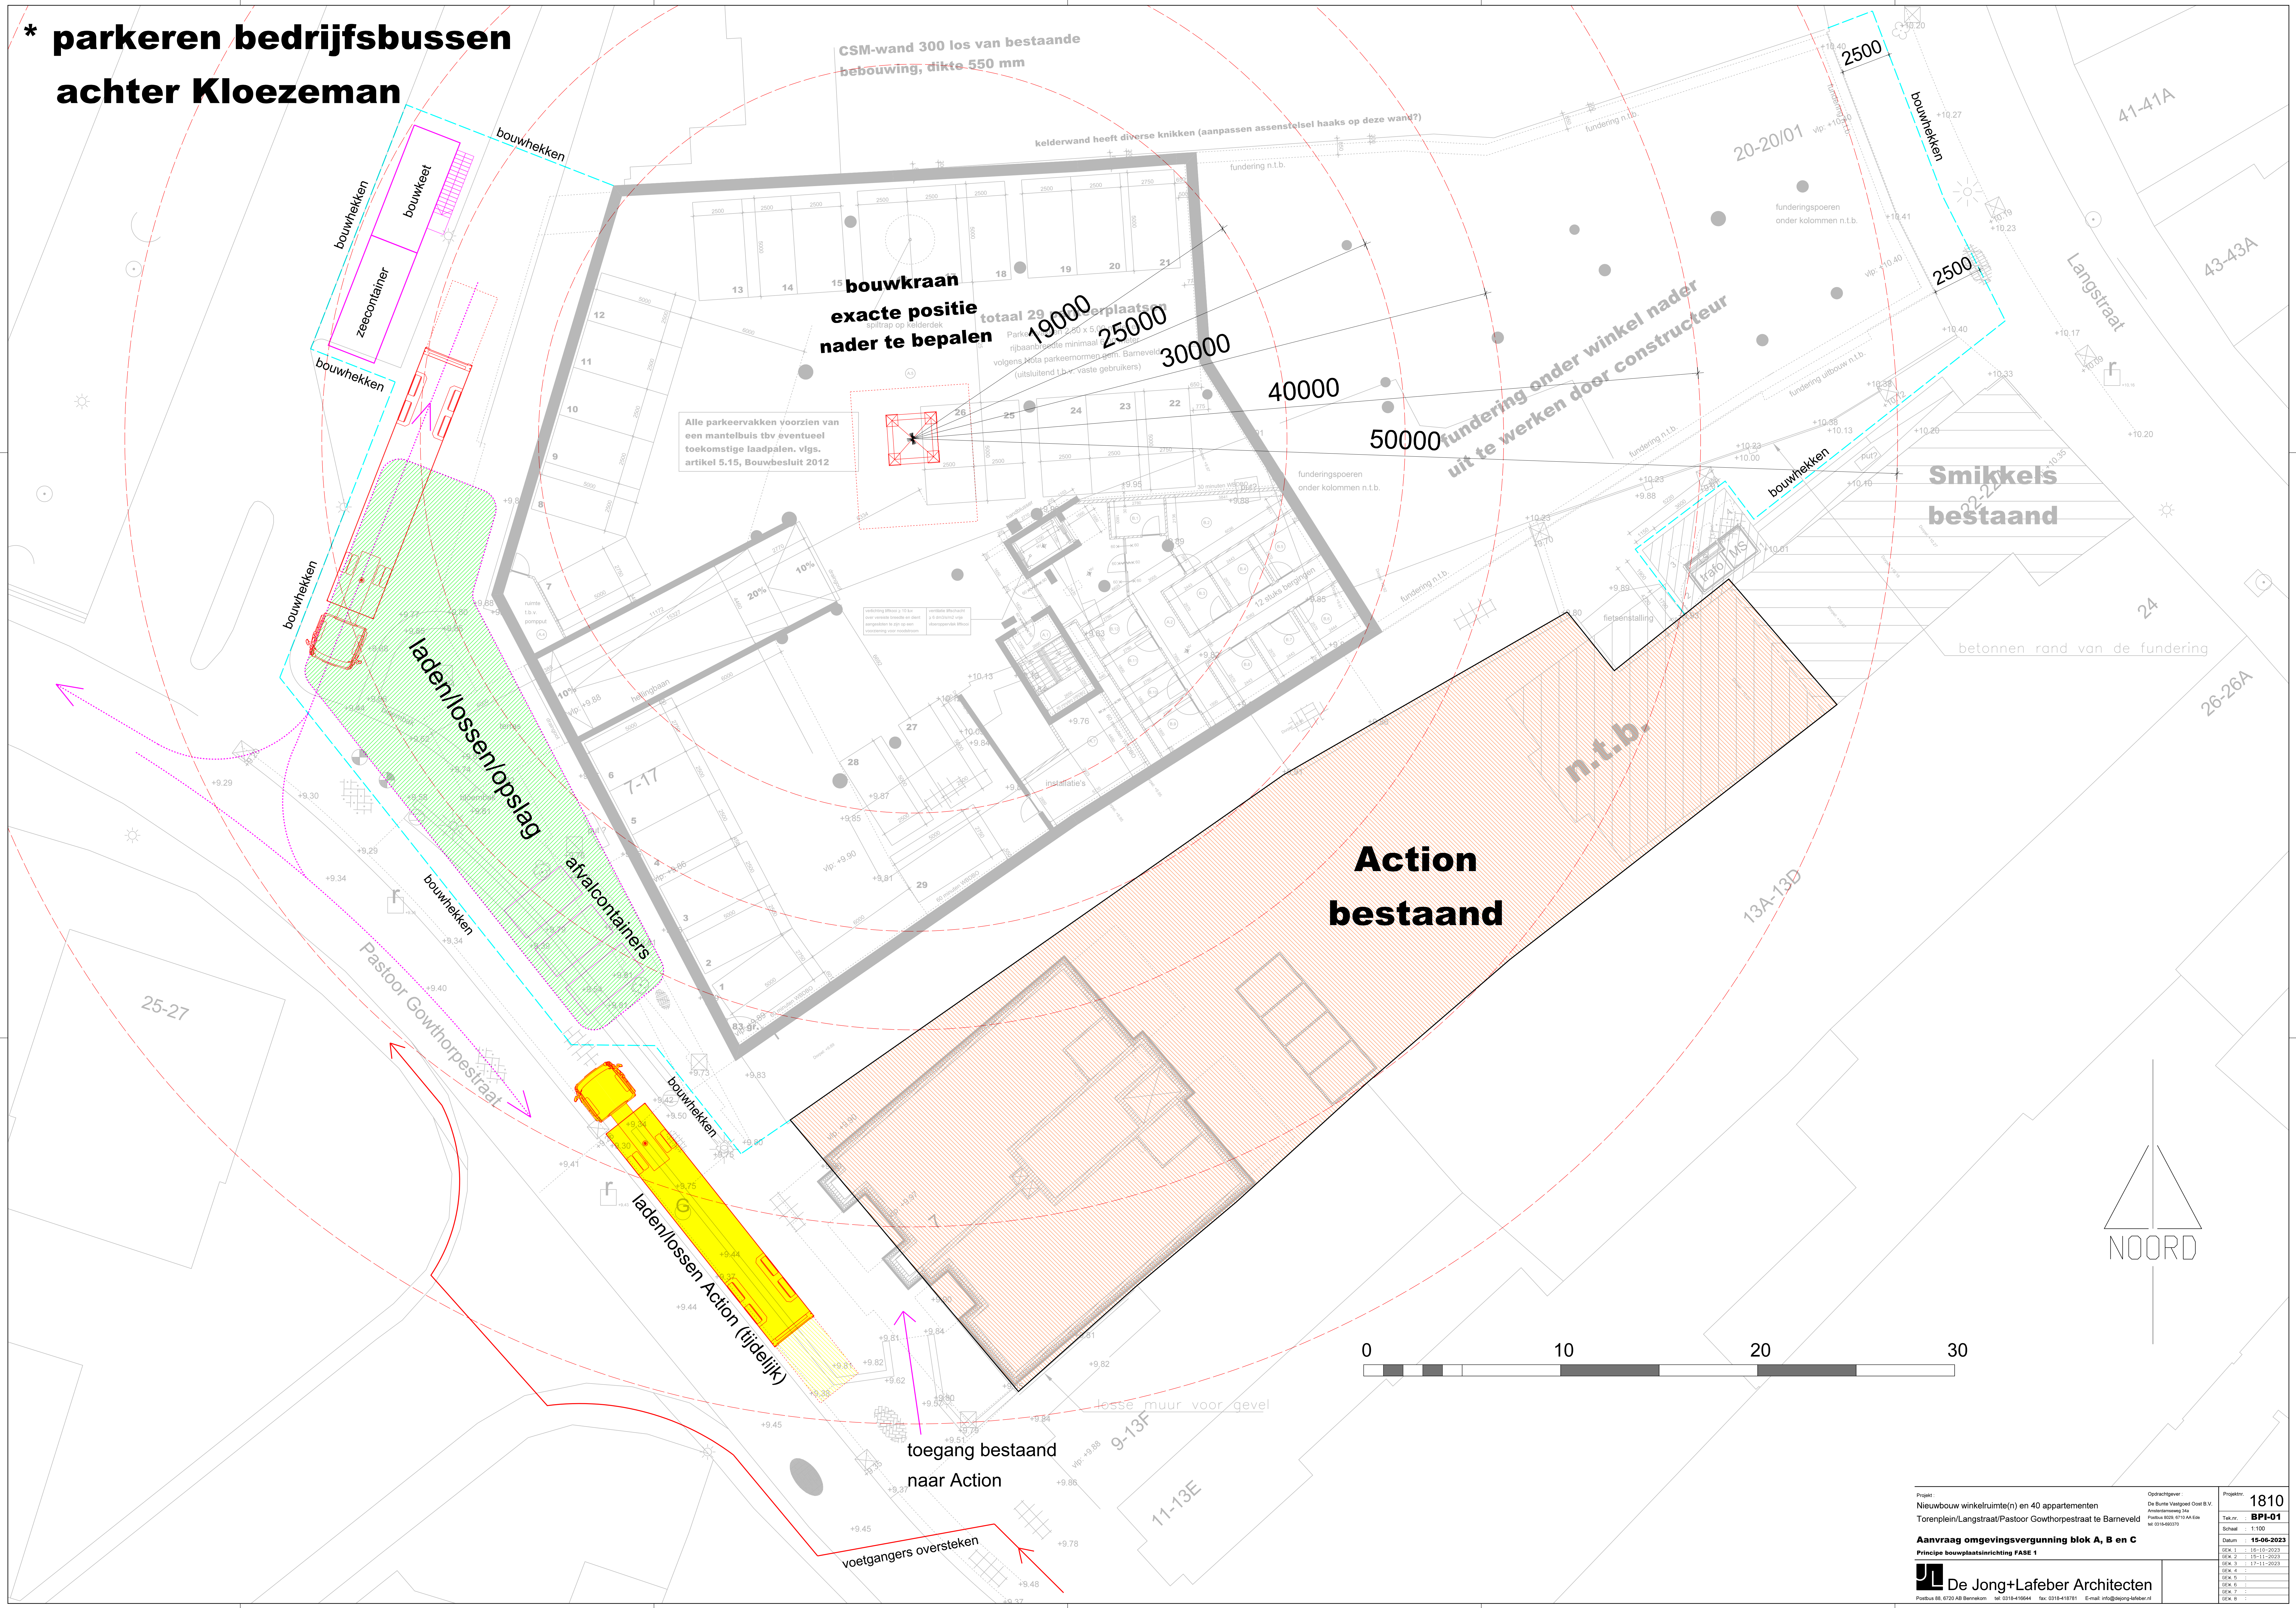

CSM-wand 300 los van bestaande  
bebouwing, dikte 550 mm

keiderwand heeft diverse knikken (aanpassen assenstelsel haaks op deze wand?)

**bouwkraan  
exacte positie  
nader te bepalen**

Alle parkeervakken voorzien van  
een mantelbuis tbv eventueel  
toekomstige laadpalen, vlg.  
artikel 5.15, Bouwbesluit 2012

fundering onder winkel nader  
uit te werken door constructeur

**Smikkels  
bestaand**

**Action  
bestaand**

n.t.b.

NOORD

