

gevel 1 Torenplein

gevel 2 Torenplein


binnenstraatgevel / hoek Torenplein



hoek Torenplein

binnenstraatgevel

binnenstraatgevel / hoek Langstraat

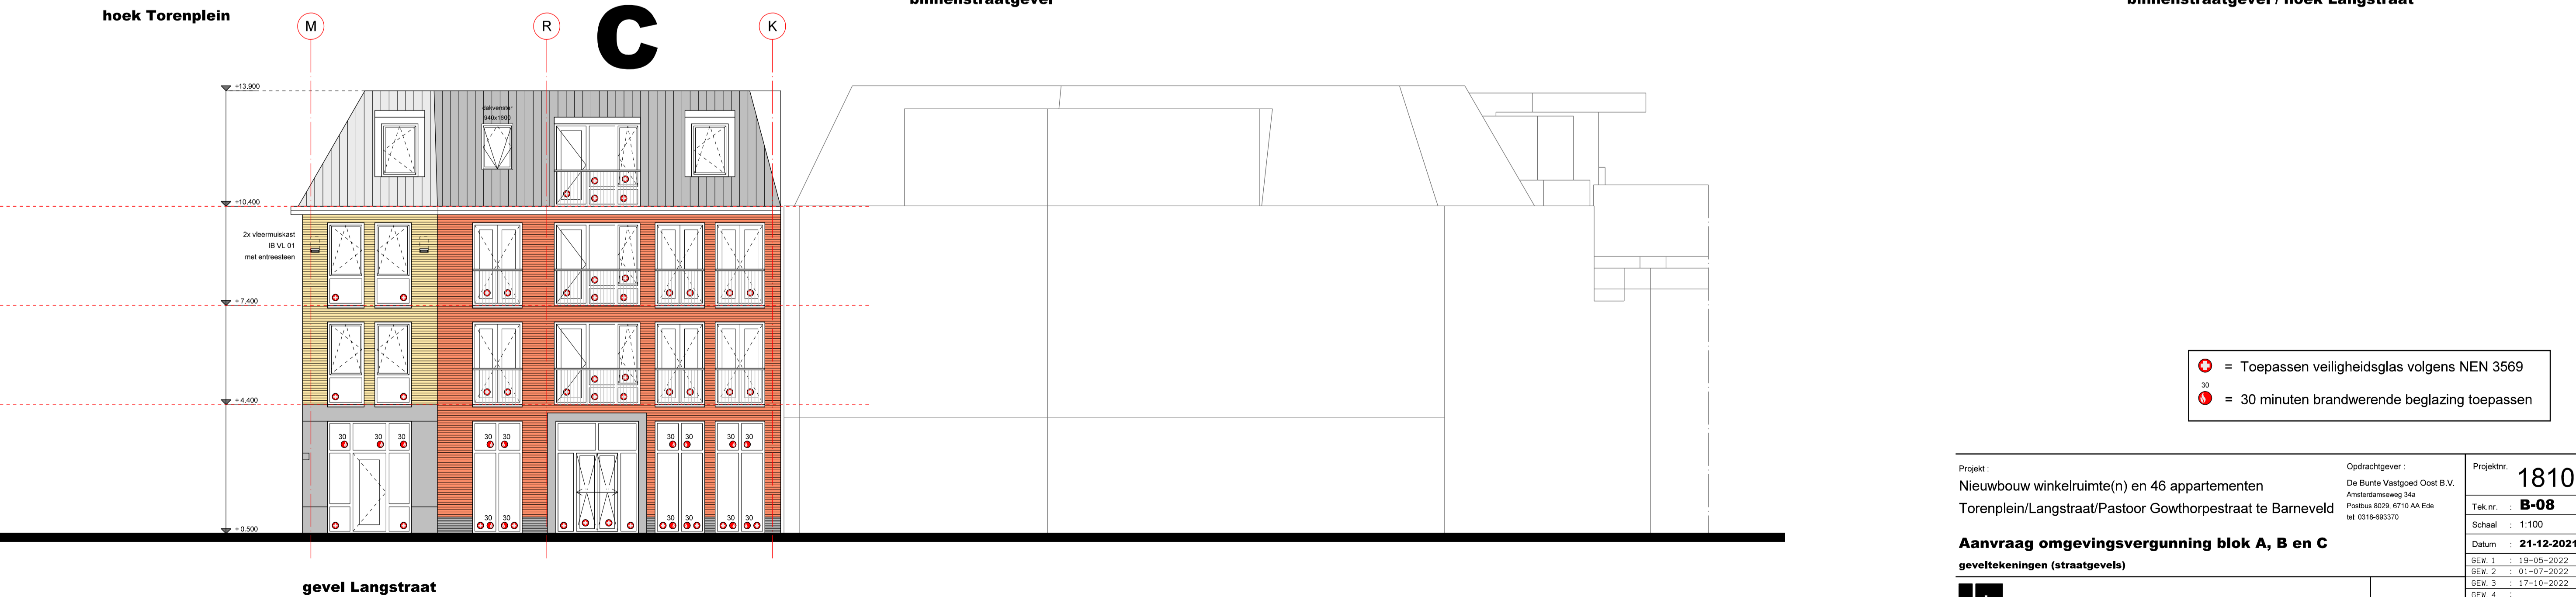

gevel Langstraat

- = Toepassen veiligheidsglas volgens NEN 3569
- = 30 minuten brandwerende beglazing toepassen

Project: Nieuwbouw winkelruimte(n) en 46 appartementen Torenplein/Langstraat/Pastoor Gowthorpestraat te Barneveld Aanvraag omgevingsvergunning blok A, B en C geveltekeningen (straatgevels)	Opdrachtgever: De Bunte Vastgoed Oost B.V. Amstelhamweg 36a Postbus 8029, 6710 AA Ede tel. 0318-693370	Projectnr. 1810 Tek.nnr. : B-08 Schaal : 1:100 Datum : 21-12-2021 GEW. 1 : 19-05-2022 GEW. 2 : 01-07-2022 GEW. 3 : 17-10-2022 GEW. 4 : GEW. 5 : GEW. 6 : GEW. 7 : GEW. 8 :
---	--	---

De Jong+Lafeber Architecten
 Postbus 88, 6720 AB Barneveld tel. 0318-416644 fax 0318-418781 E-mail info@dejong-lafeber.nl