




12

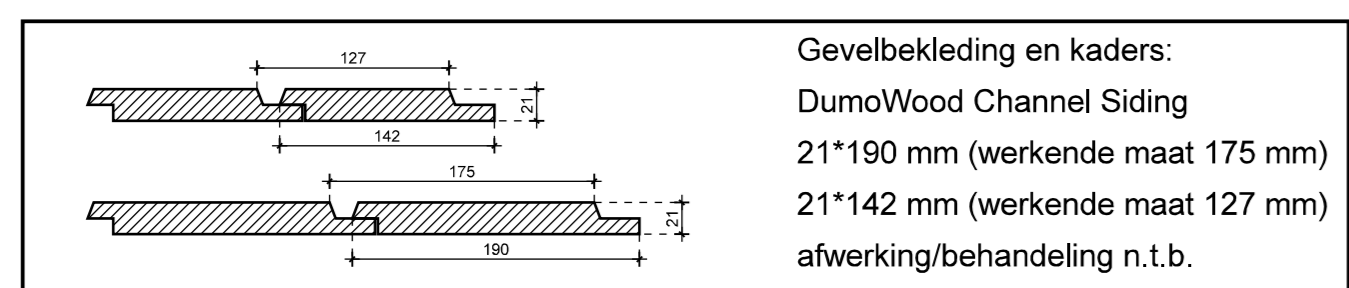


Gevelbekleding en kaders:
DumoWood Channel Siding
Z1*190 mm (werkende maat 175 mm)
Z1*142 mm (werkende maat 127 mm)
afwerking/behandeling n.t.b.

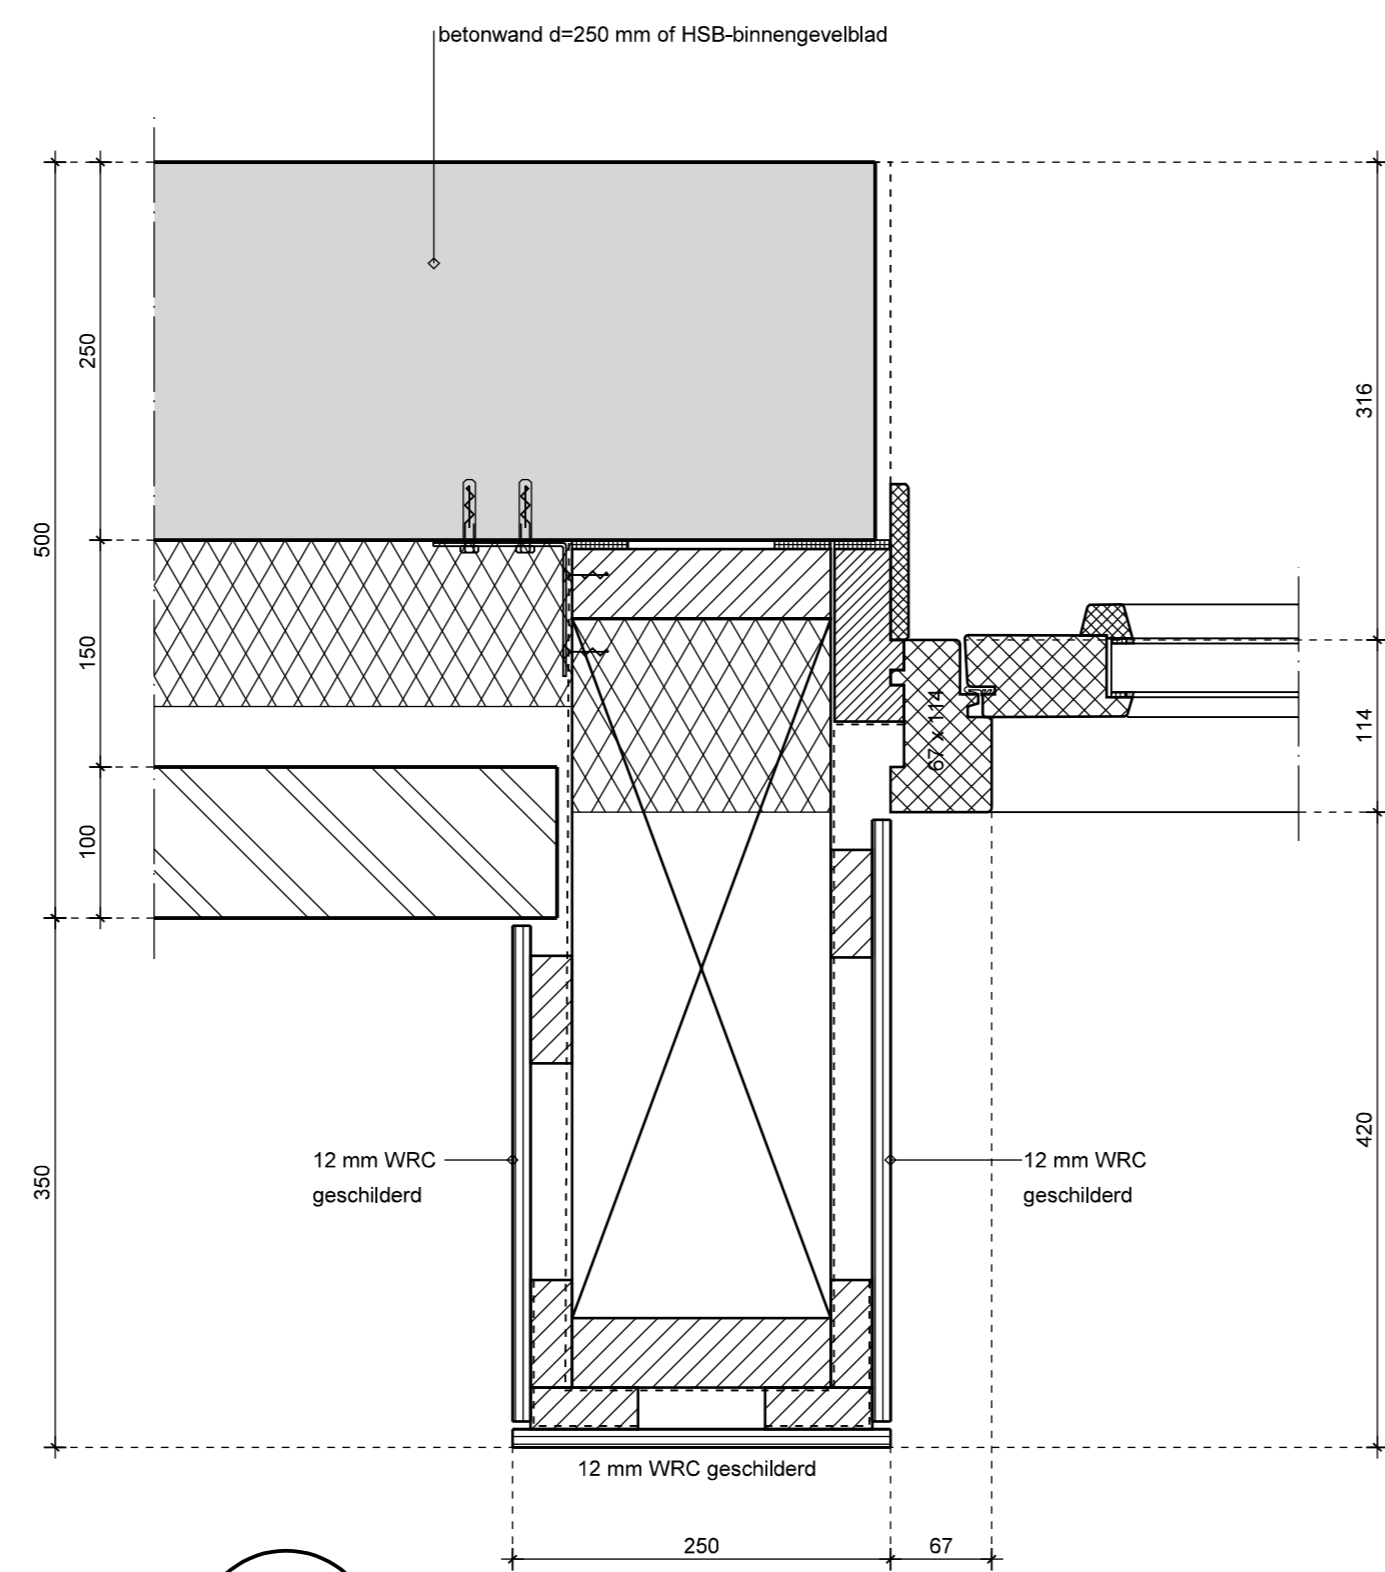

13

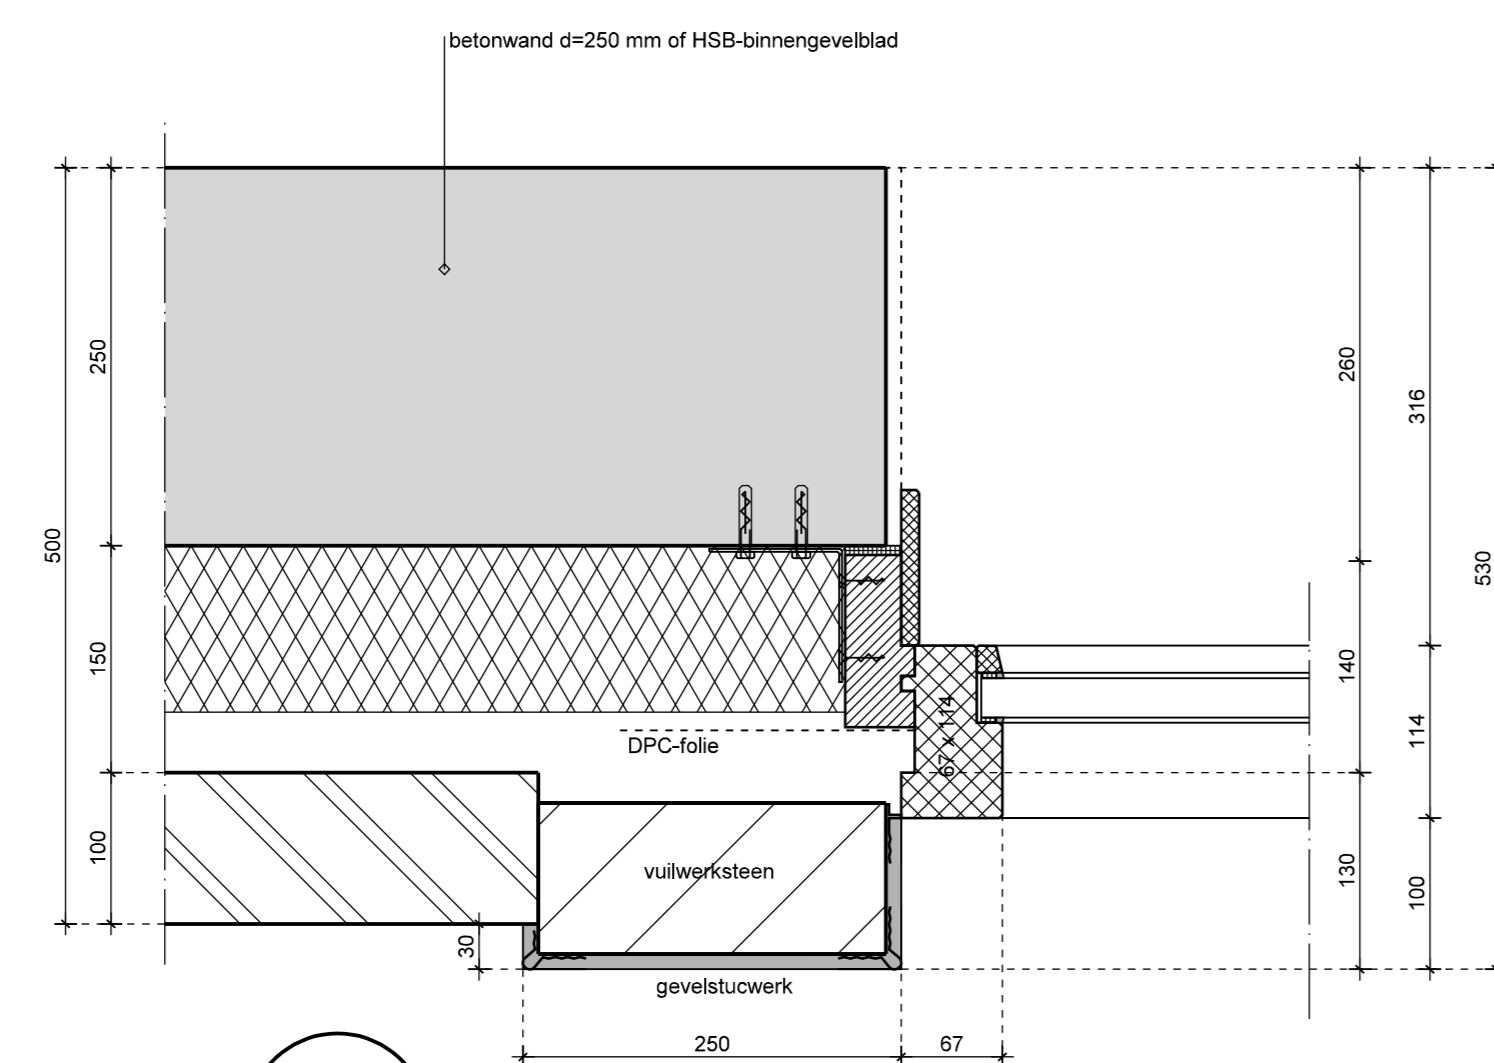


14

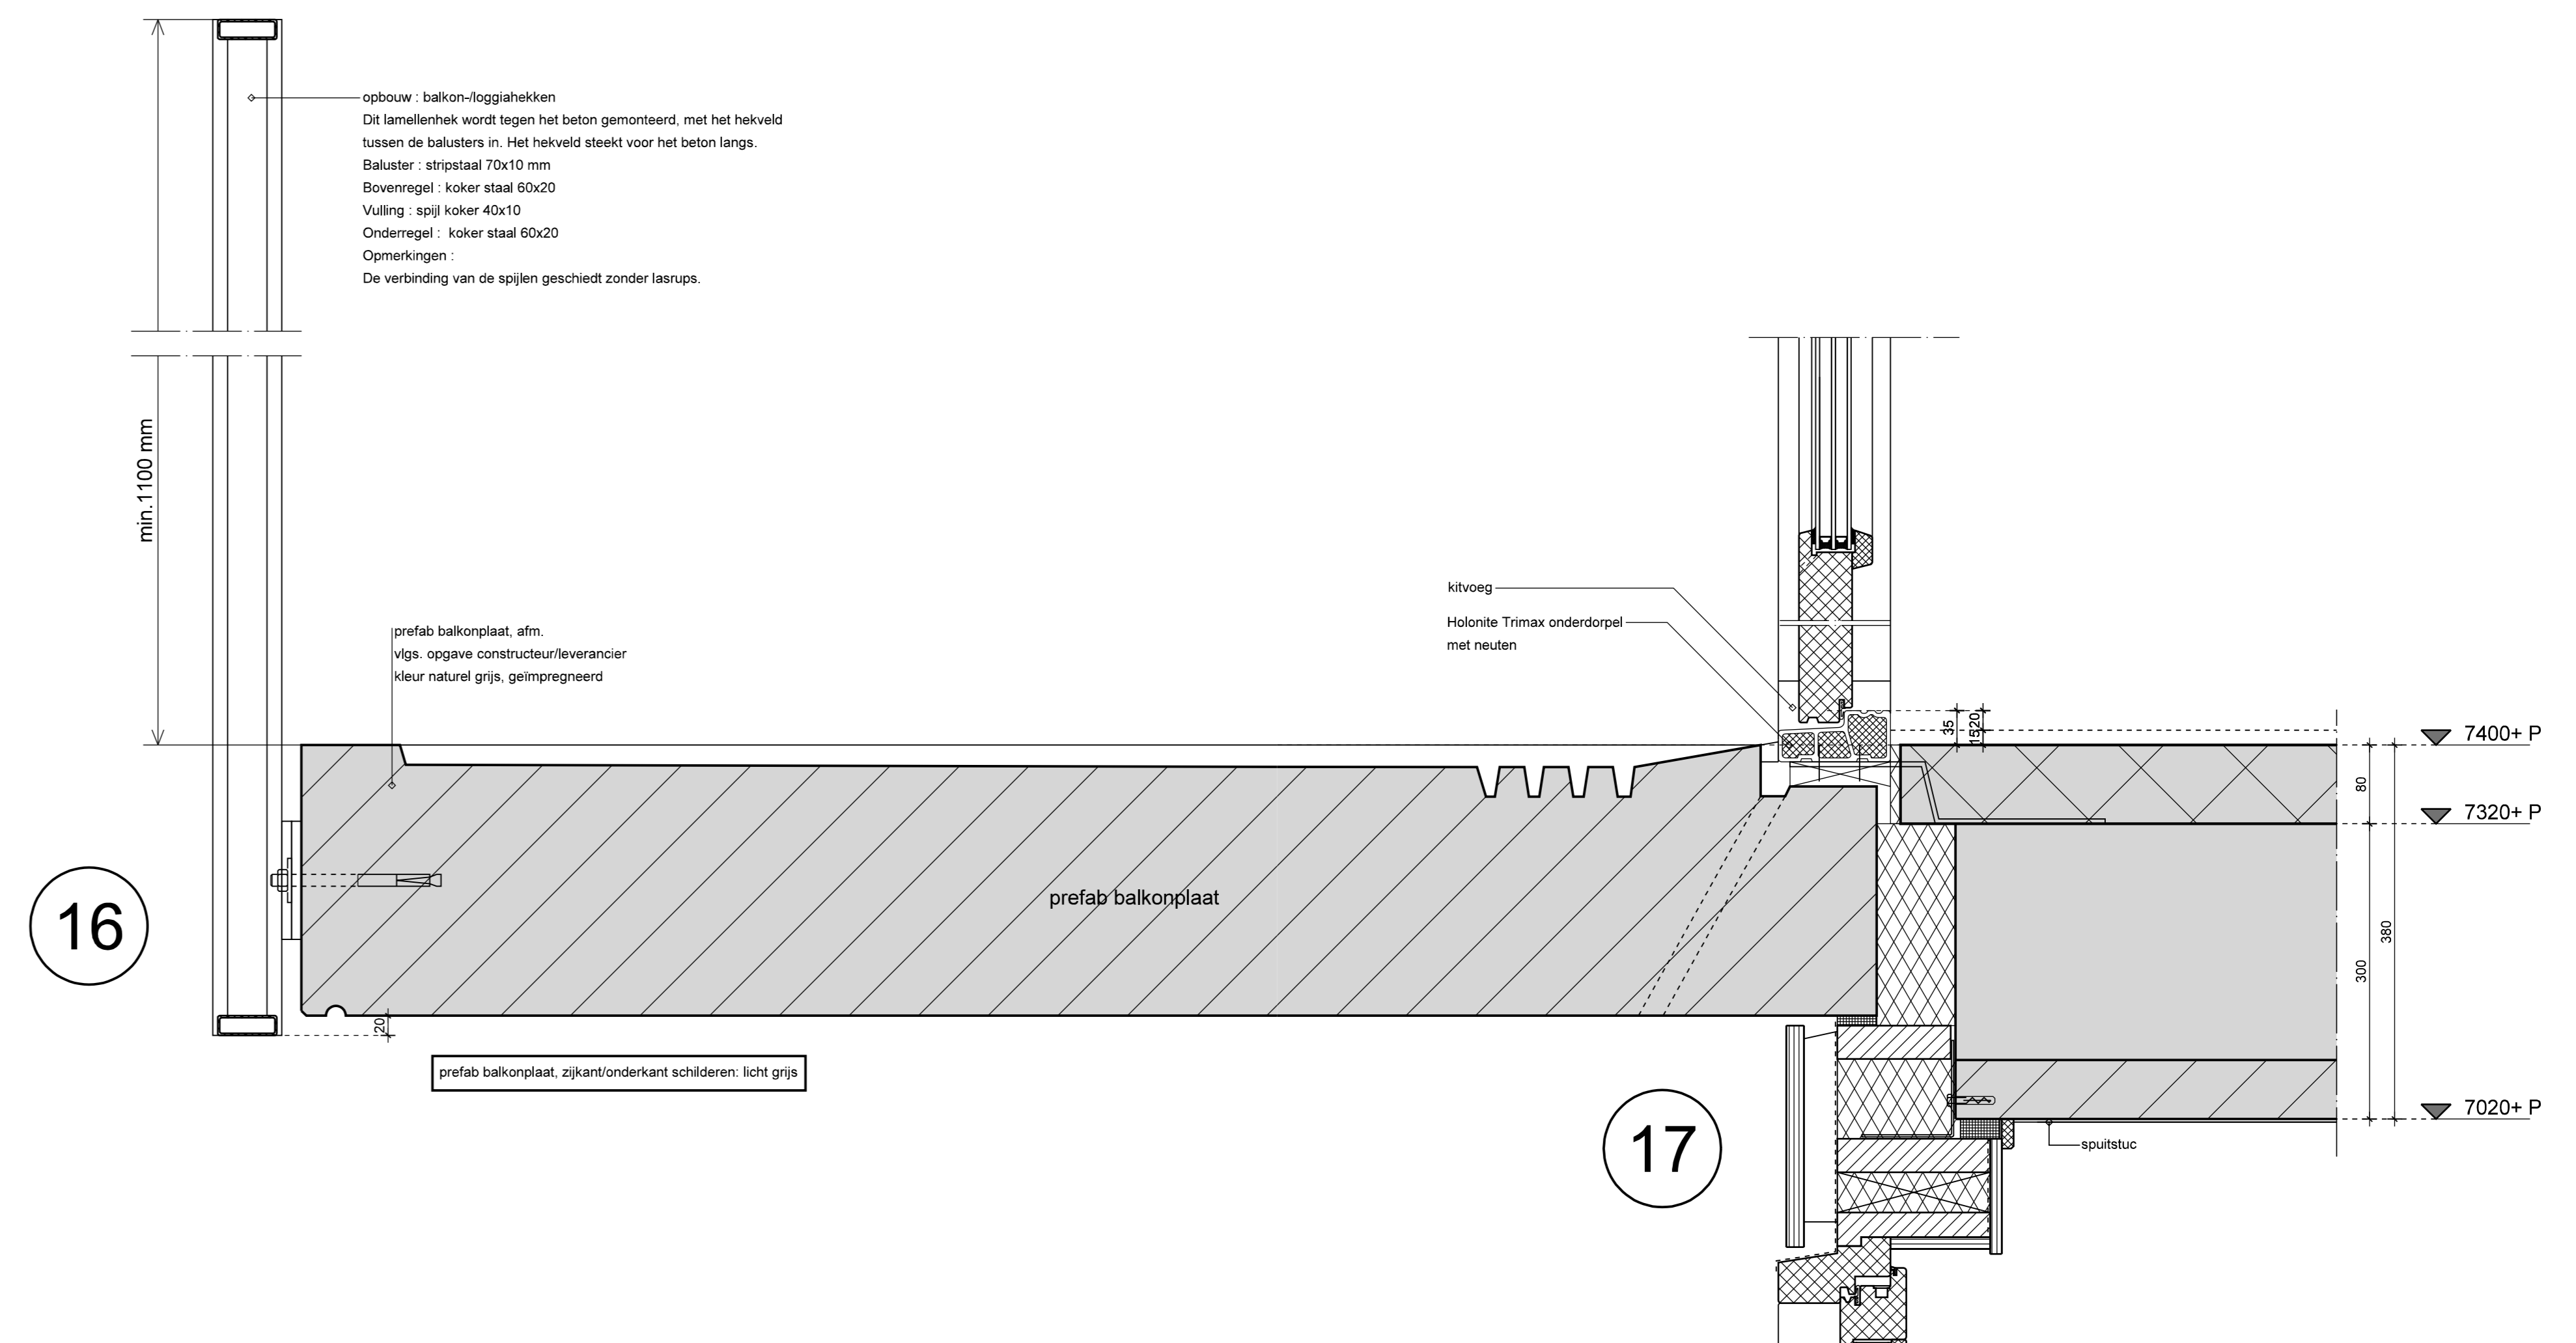

16

17

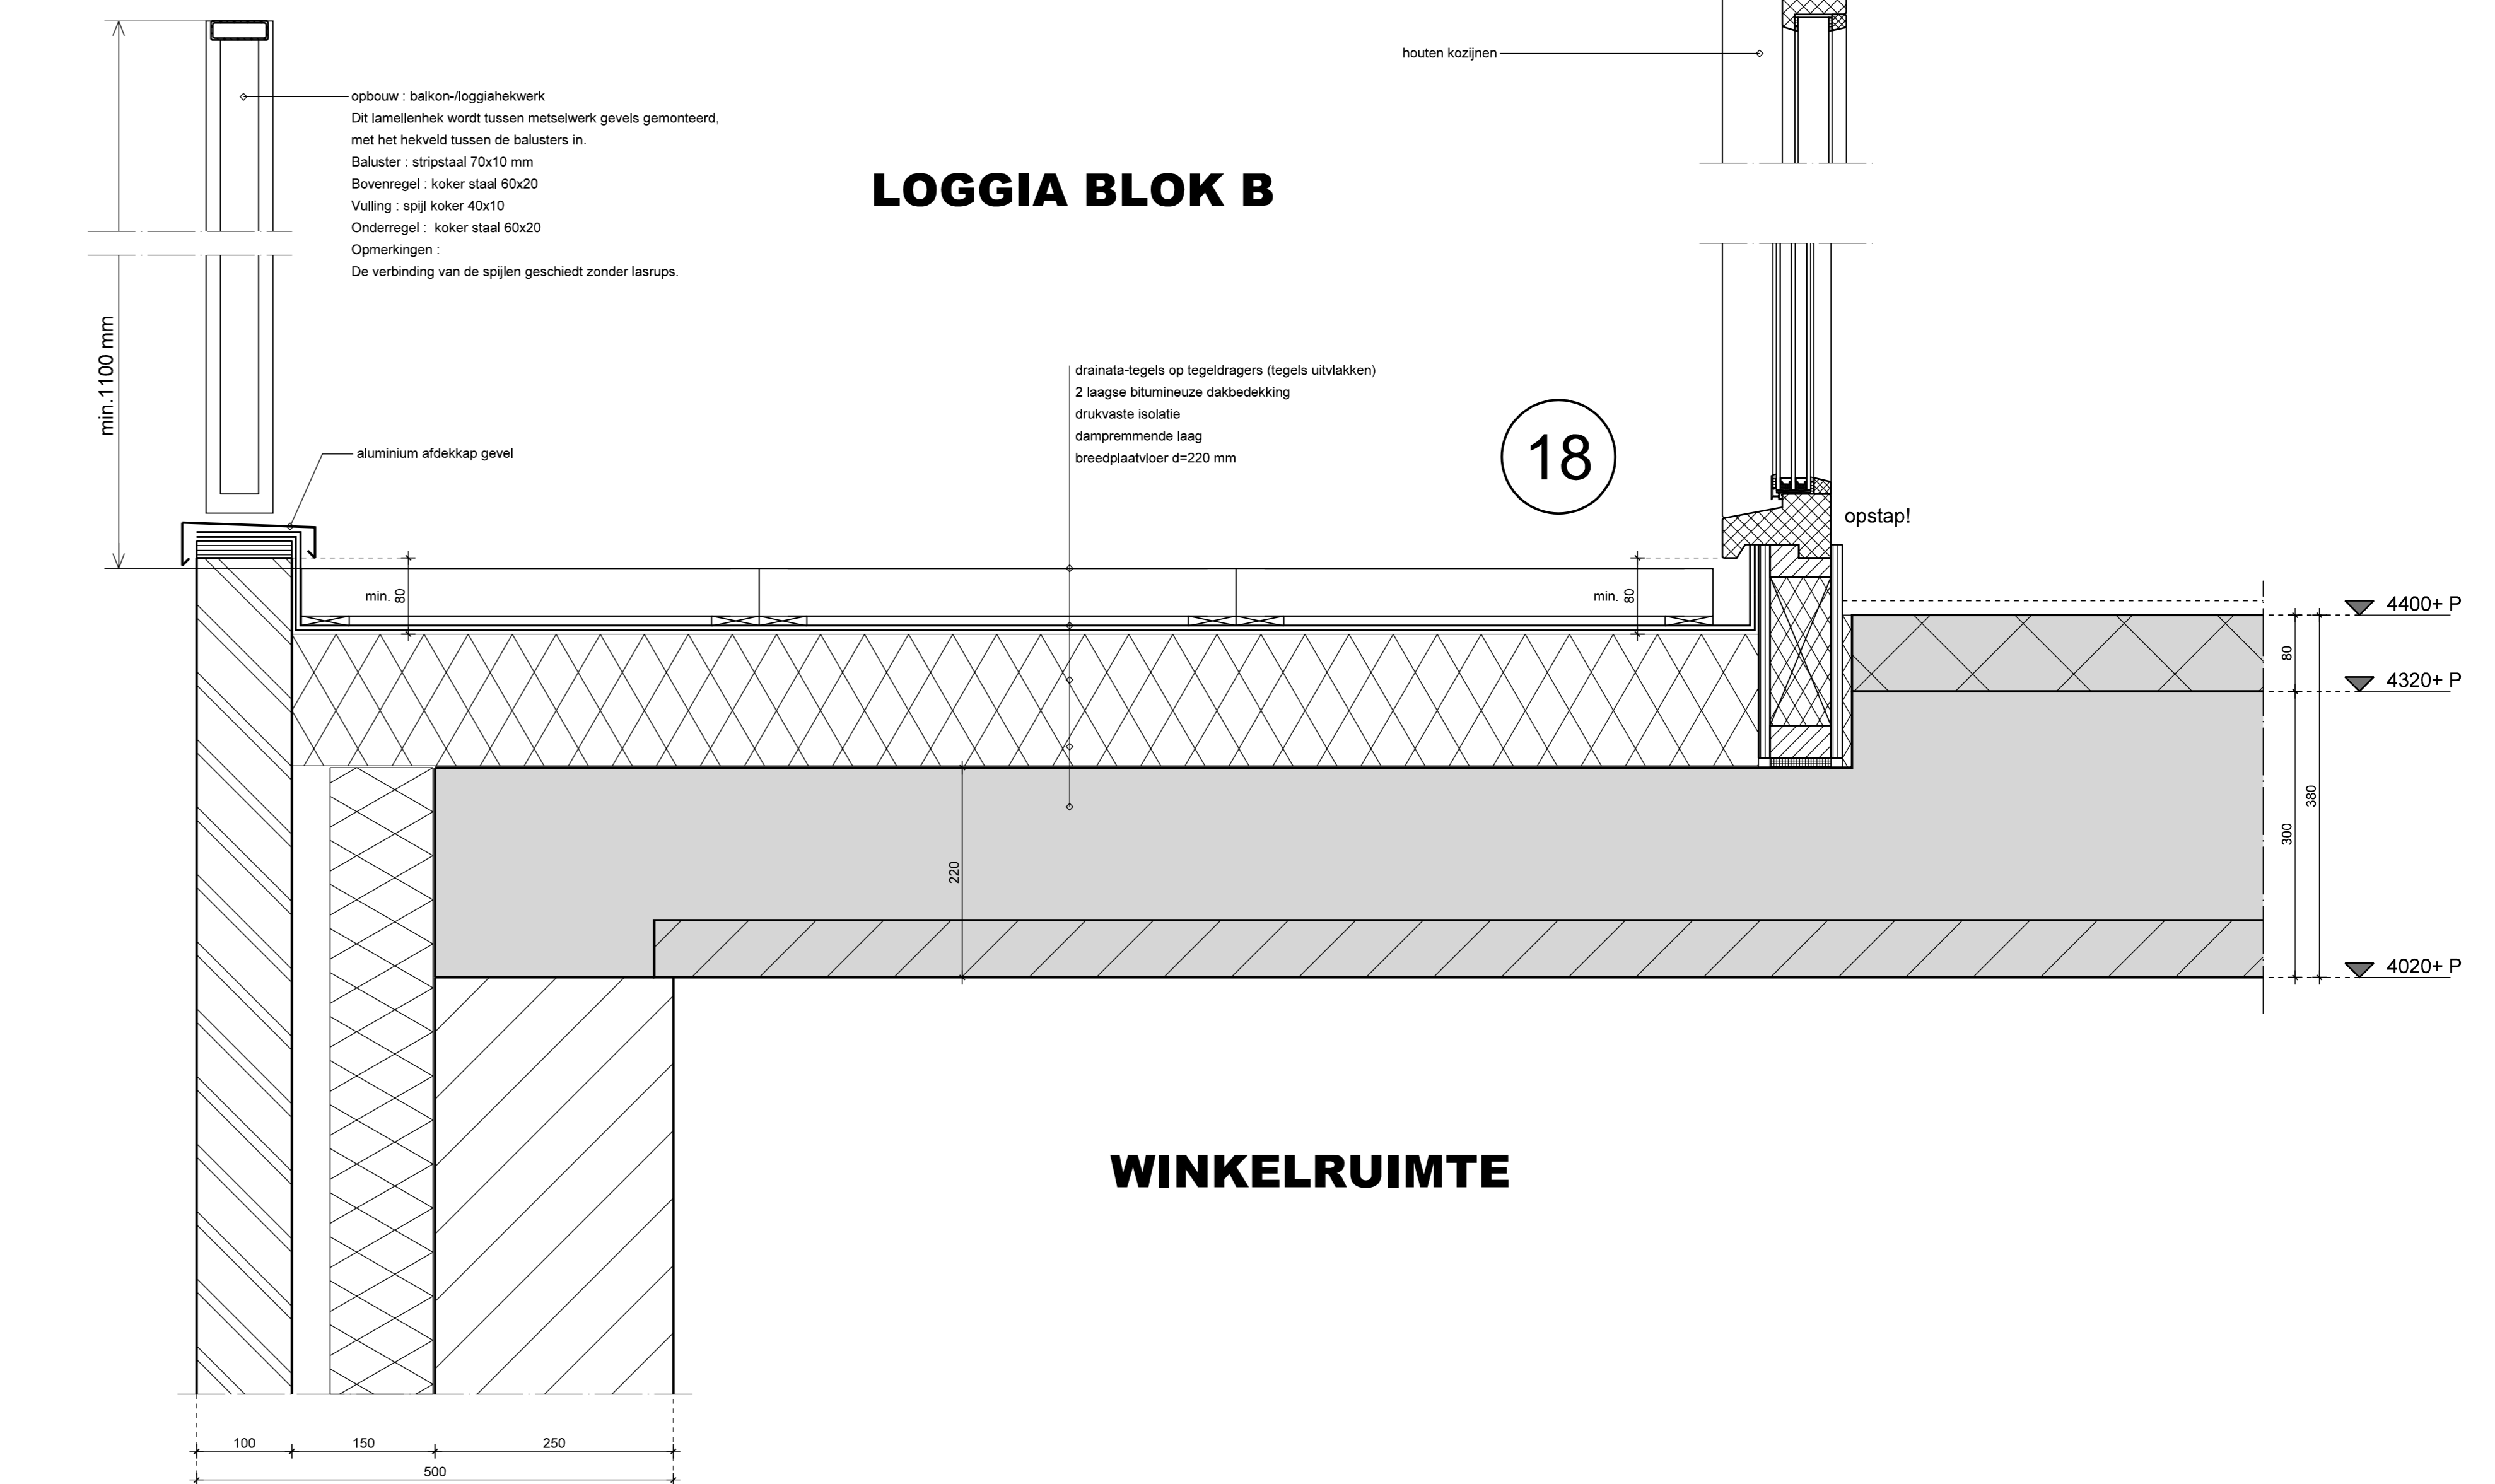

15

18

LOGGIA BLOK B

WINKELRUIMTE