



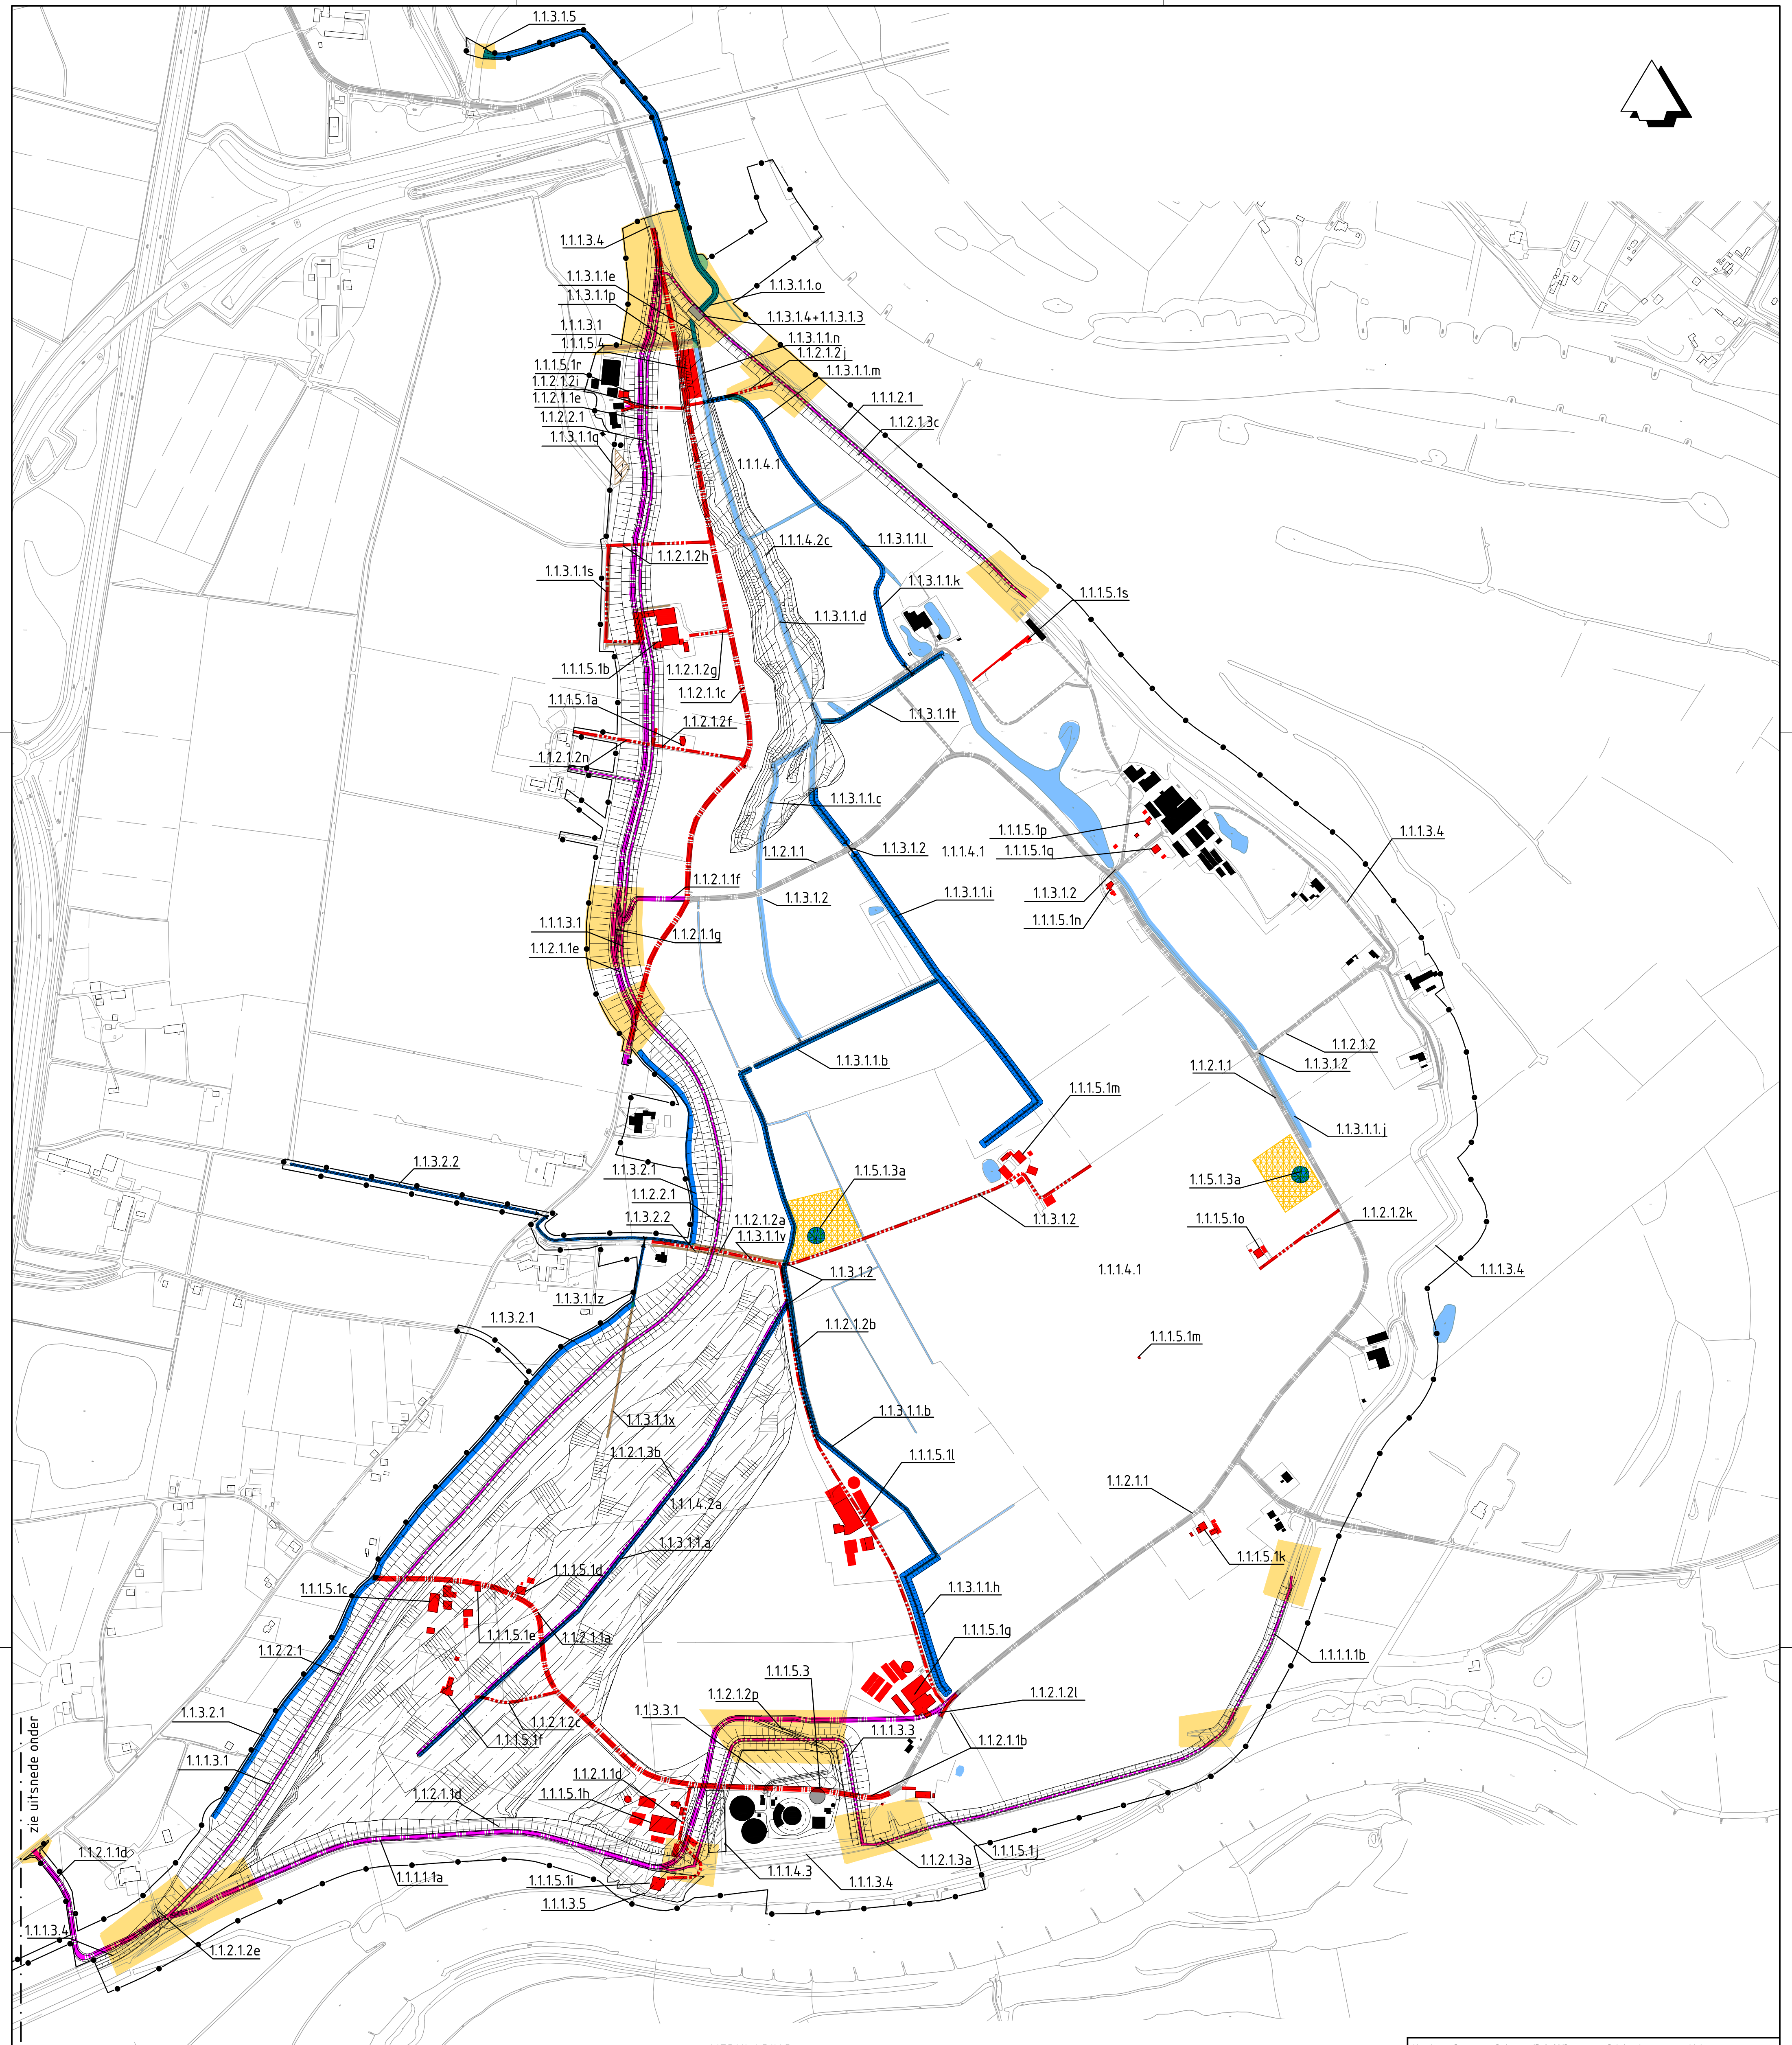

zie uitsnede onder

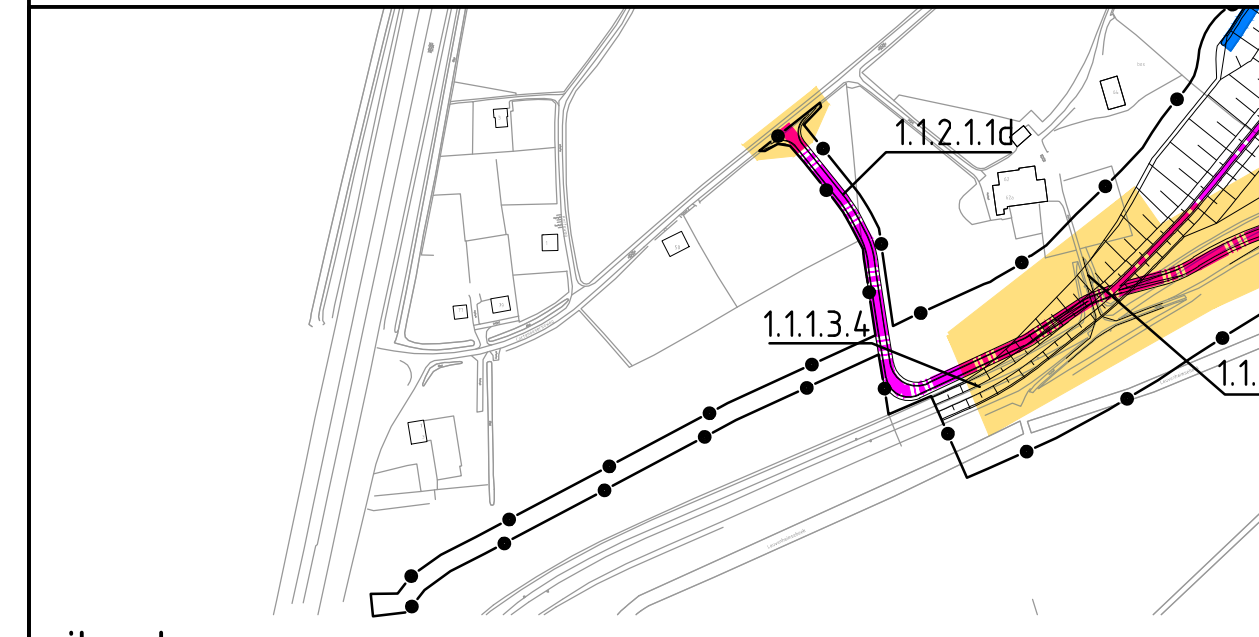

uitsnede

VERKLARING

- nieuwe watergang / te verruimen watergang
- bestaande te handhaven watergang
- kwelscherm
- vergravingsgebied
- aanvullingsgebied
- te dempen watergang
- te dempen oppervlaktewater
- duikers
- nieuwe gebiedsontsluitingswegen
- bestaande te handhaven gebiedsontsluitingswegen
- op te breken gebiedsontsluitingswegen
- nieuwe erftoegangs- en onderhoudswegen
- bestaande te handhaven erftoegangs- en onderhoudswegen
- op te breken erftoegangs- en onderhoudswegen
- fietspaden
- nieuwe dijk
- te handhaven bebouwing
- te amoveren bebouwing
- nieuwbouw
- gebied voor compensatie EHS
- zoekgebied voor exacte locatie poelen
- nader te detailleren
- plangrens
- 1.2.2.3.1 onderdeel objectenboom met nummer

Versie	: G	Datum	: 15-2-2013	Getekend	: klein
Omschrijving	: Definitief ontwerp t.b.v. definitief bestemmingsplan				
Gecontroleerd	: boerwinkelf	Vrijgegeven	: boerwinkelf		
 ARCADIS Infrastructuur, milieu, gebouwen		Het Rietveld 59a Postbus 673 7300 AR Apeldoorn Tel 055 5815 999 Fax 055 5815 599 info@arcadis.nl www.arcadis.nl			
Opdrachtgever	: Waterschap Veluwe				
Ontwerp	: Referentie ontwerp				
Project	: Dijkverleggingen Cortenoever en Voorsterklei				
Onderwerp	: objectenkaart Cortenoever				
Fase	: Definitief ontwerp				
Schaal	: 15.000	Divisie	: Water		
Bladformaat	: A1	Status	: Definitief		
Contractnummer	:	Projectleider	: Boerwinkel, F.		
Projectnummer	:	Tekeningnummer	:	Versie	:
C03021.000103.0200	:	1501	:	G	: