
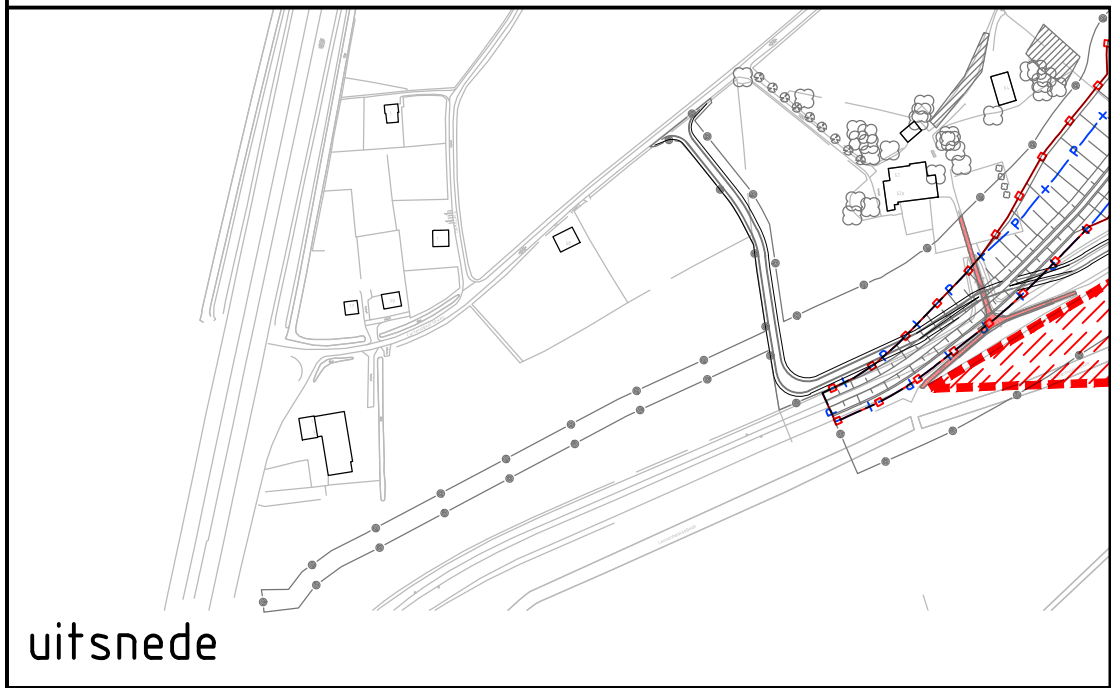


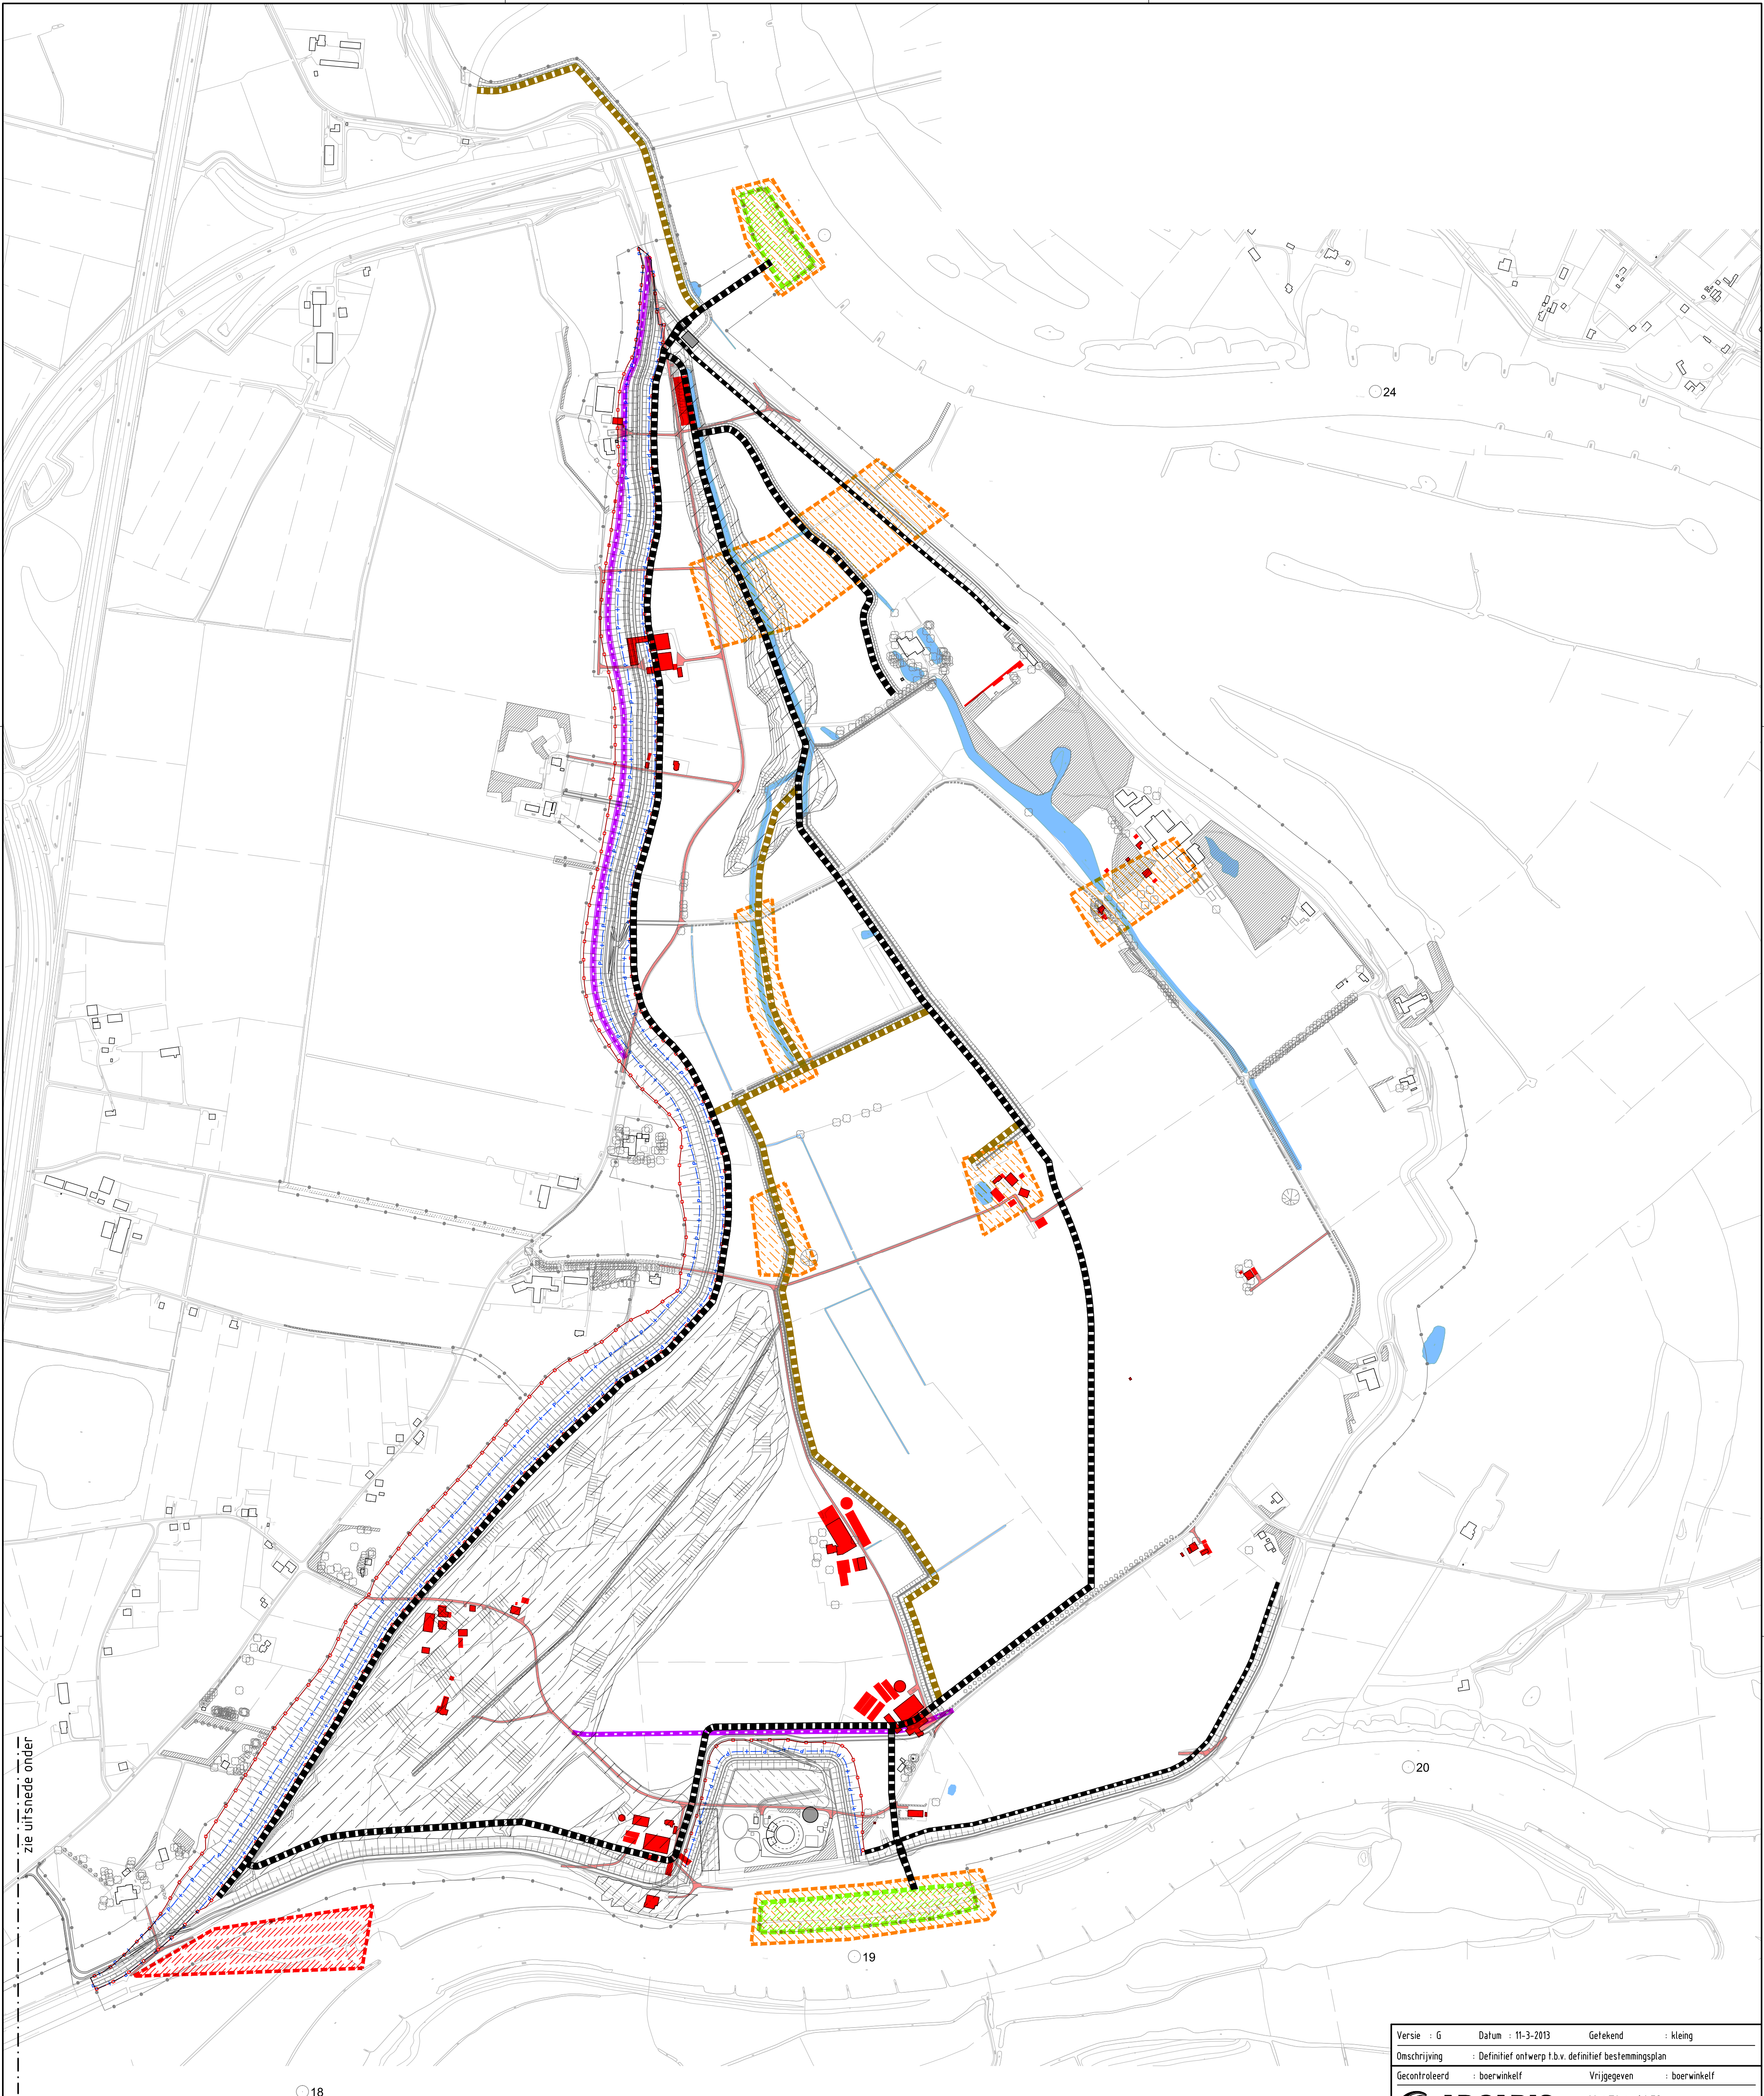

VERKLARING

- Werkstrook (breed 6 m), zeer tijdelijk nodig, behoort niet tot omgevingsvergunning
- Werkstrook (breed 10 m), zeer tijdelijk nodig, behoort niet tot omgevingsvergunning
- Vergunde bouwweg (breed 10 m)
- Vergunde tijdelijke ontsluitingsweg conform principeprofiel, type A, volgens tekening 2623
- Niet toegankelijk gebied tijdens uitvoering
- Gebied met restricties t.a.v. F & F
- Vergunde laad- en losplaats
- Aankoopgrens uitvoeringsfase
- Aankoopgrens definitief

Versie :	G	Datum :	11-3-2013	Getekend :	klein
Omschrijving :	Definitief ontwerp t.b.v. definitief bestemmingsplan				
Gecontroleerd :	boerwinkelf	Vrijgegeven :	boerwinkelf		
		Het Rietveld 59a Postbus 673 7300 AR Apeldoorn tel 055 5815 999 Fax 055 5815 599 info@arcadis.nl www.arcadis.nl			
Gemeente Brummen		Ingek: 15 mrt 2013			
Zaaknr.: 0-000780		tel 055 5815 999			
Doc.nr.: 13.002578		Fax 055 5815 599			
		info@arcadis.nl			
		www.arcadis.nl			
Oprachtgever :	Waterschap Veluwe				
Ontwerp :	Referentie ontwerp				
Project :	Dijkverleggingen Cortenoever en Voorsterklei				
Onderwerp :	uitvoeringsplan Cortenoever				
Fase :	Definitief ontwerp				
Schaal :	15.000	Divisie :	Water		
Bladformaat :	A1	Status :	Definitief		
Contractnummer :		Projectleider :	Boerwinkel, F.		
Projectnummer :		Tekeningnummer :		Versie :	
C03021.000103.0200		2101		G	