


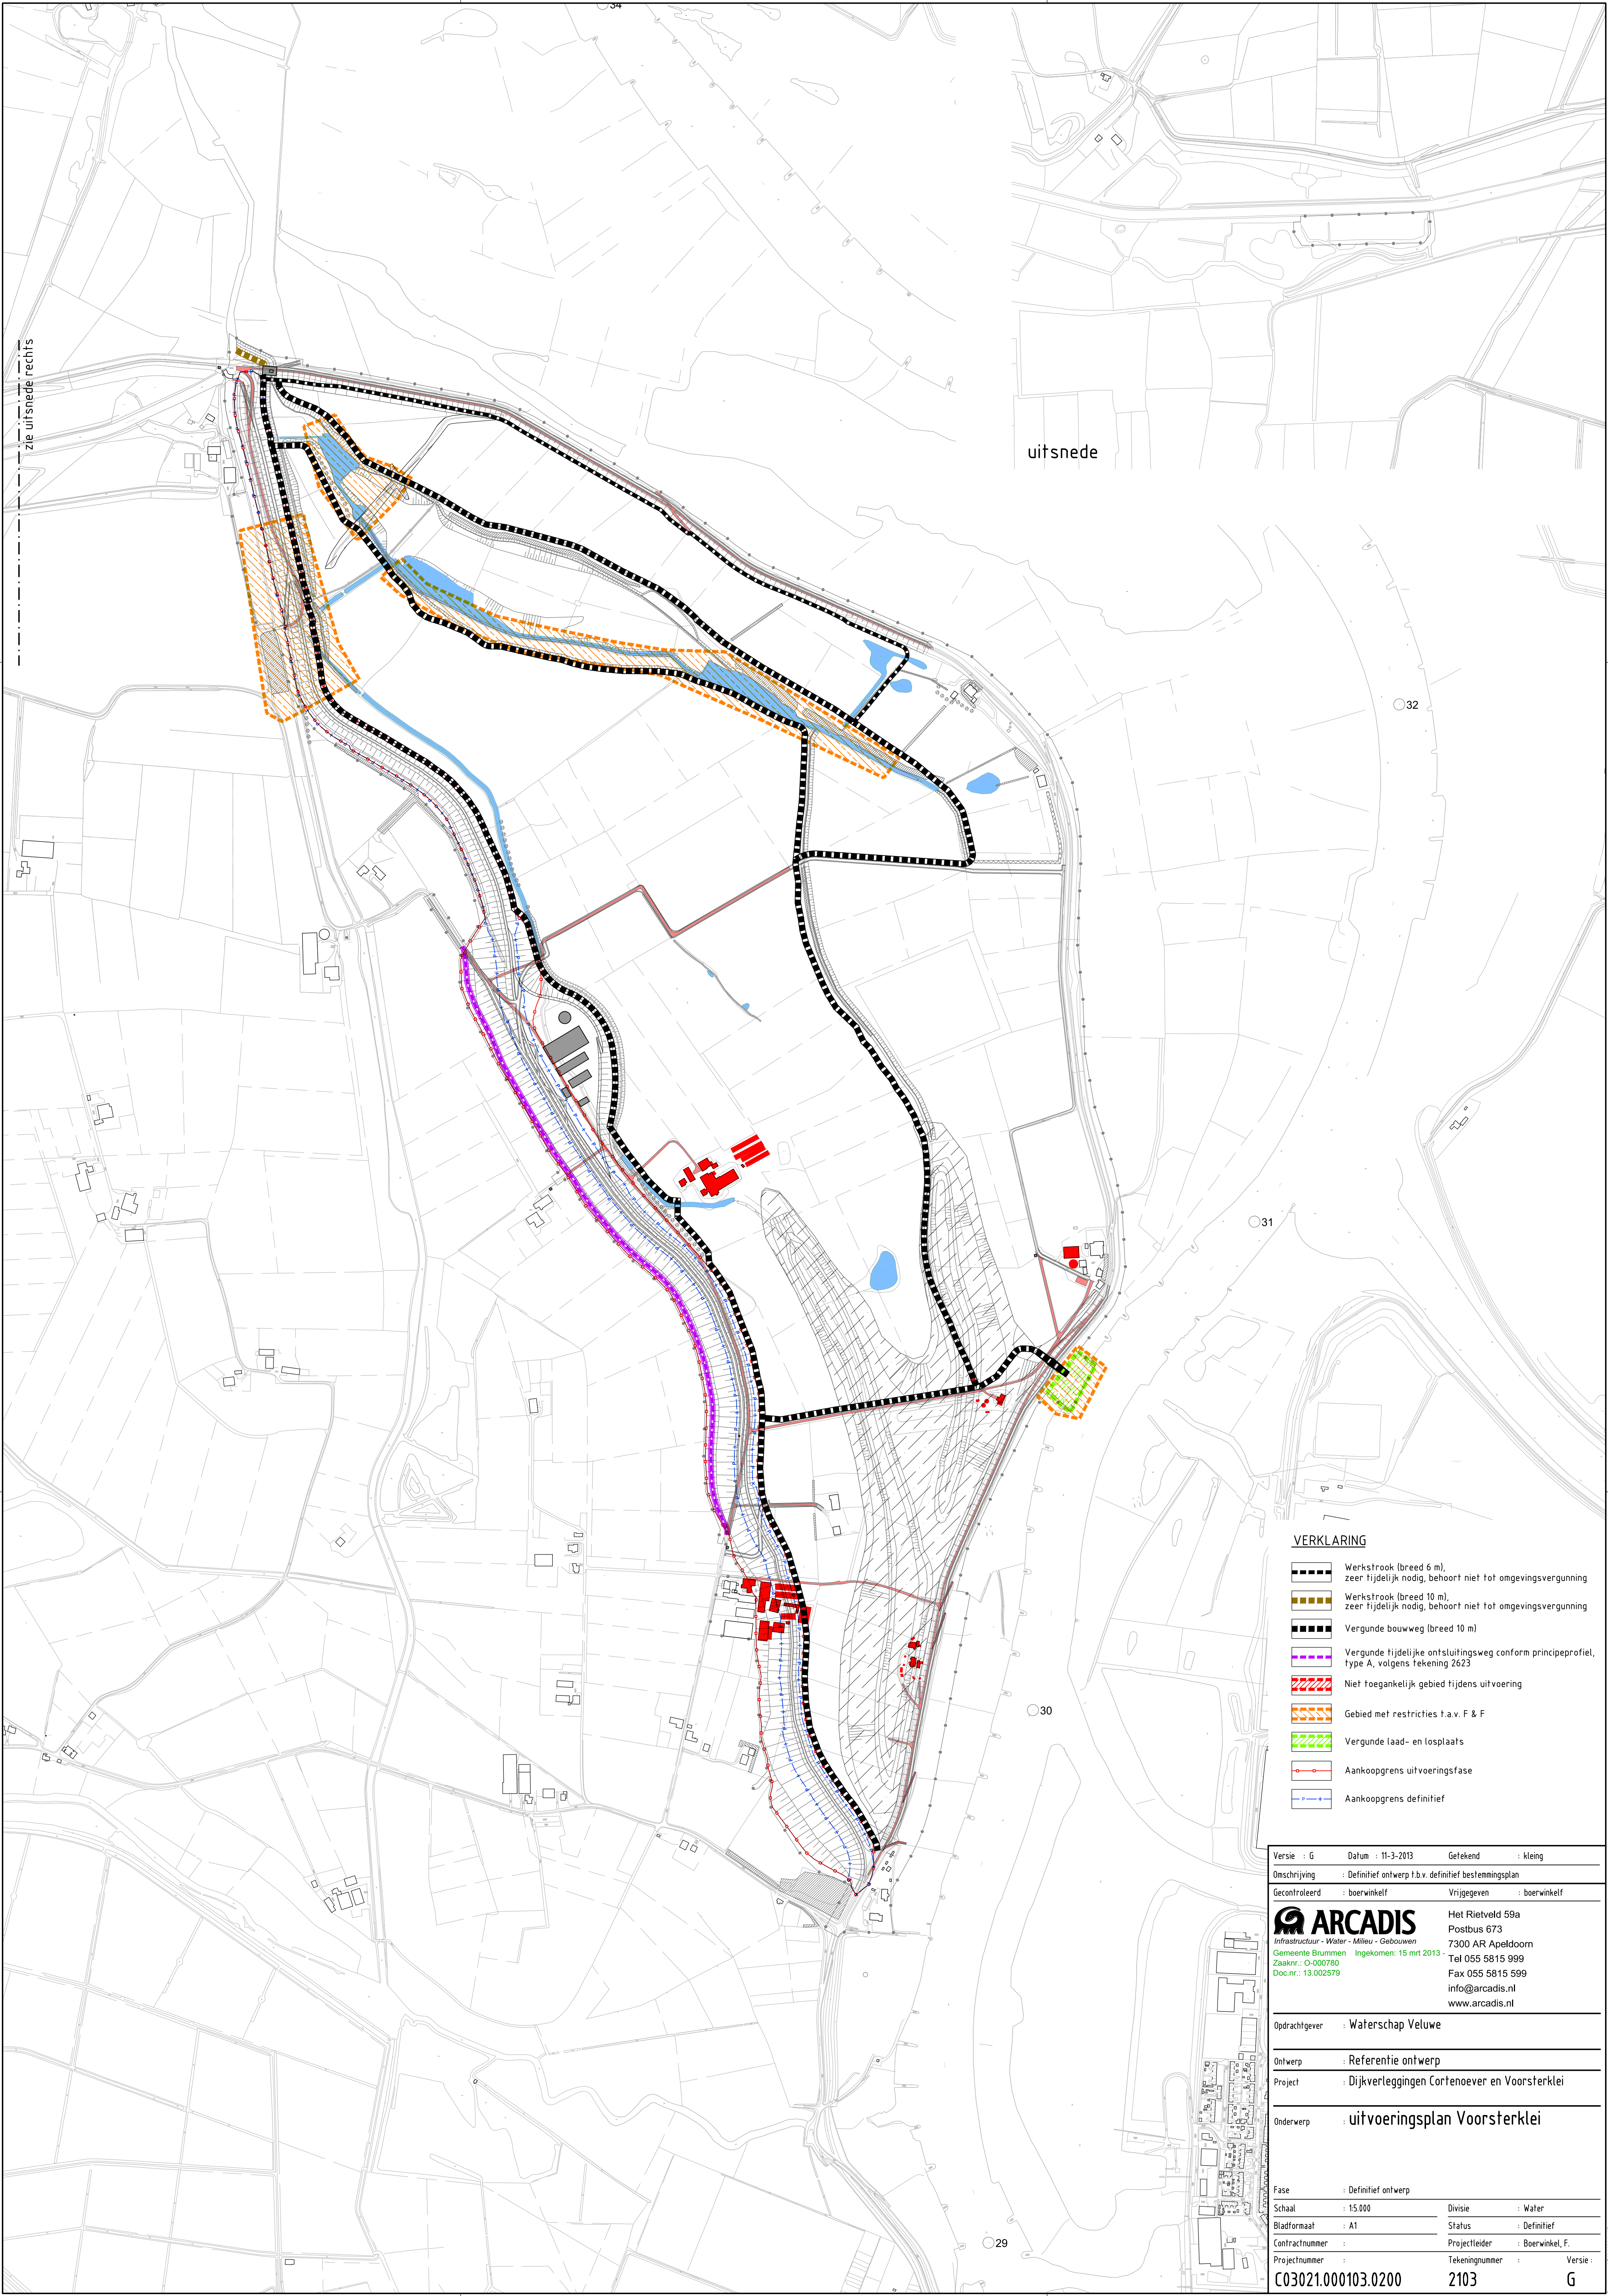

VERKLARING

- Werkstrook (breed 6 m), zeer tijdelijk nodig, behoort niet tot omgevingsvergunning
- Werkstrook (breed 10 m), zeer tijdelijk nodig, behoort niet tot omgevingsvergunning
- Vergunde bouwweg (breed 10 m)
- Vergunde tijdelijke ontsluitingsweg conform principeprofiel, type A, volgens tekening 2623
- Niet toegankelijk gebied tijdens uitvoering
- Gebied met restricties t.a.v. F & F
- Vergunde laad- en losplaats
- Aankoopgrens uitvoeringsfase
- Aankoopgrens definitief

Versie	: G	Datum	: 11-3-2013	Getekend	: klein
Omschrijving	: Definitief ontwerp t.b.v. definitief bestemmingsplan				
Gecontroleerd	: boerwinkelf	Vrijgegeven	: boerwinkelf		
 ARCADIS Infrastructuur - Water - Milieu - Gebouwen Gemeente Brummen Ingekomen: 15 mrt 2013 Zaaknr.: O-000780 Doc.nr.: 13.002579		Het Rietveld 59a Postbus 673 7300 AR Apeldoorn Tel 055 5815 999 Fax 055 5815 599 info@arcadis.nl www.arcadis.nl			
Opdrachtgever	: Waterschap Veluwe				
Ontwerp	: Referentie ontwerp				
Project	: Dijkverleggingen Cortenoever en Voorsterklei				
Onderwerp	: uitvoeringsplan Voorsterklei				
Fase	: Definitief ontwerp				
Schaal	: 15.000	Divisie	: Water		
Bladformaat	: A1	Status	: Definitief		
Contractnummer		Projectleider	: Boerwinkel, F.		
Projectnummer		Tekeningnummer		Versie	:
C03021.000103.0200		2103		G	