


BRANDCOMPARTIMENT 2  
1E VERDIEPING NOORD

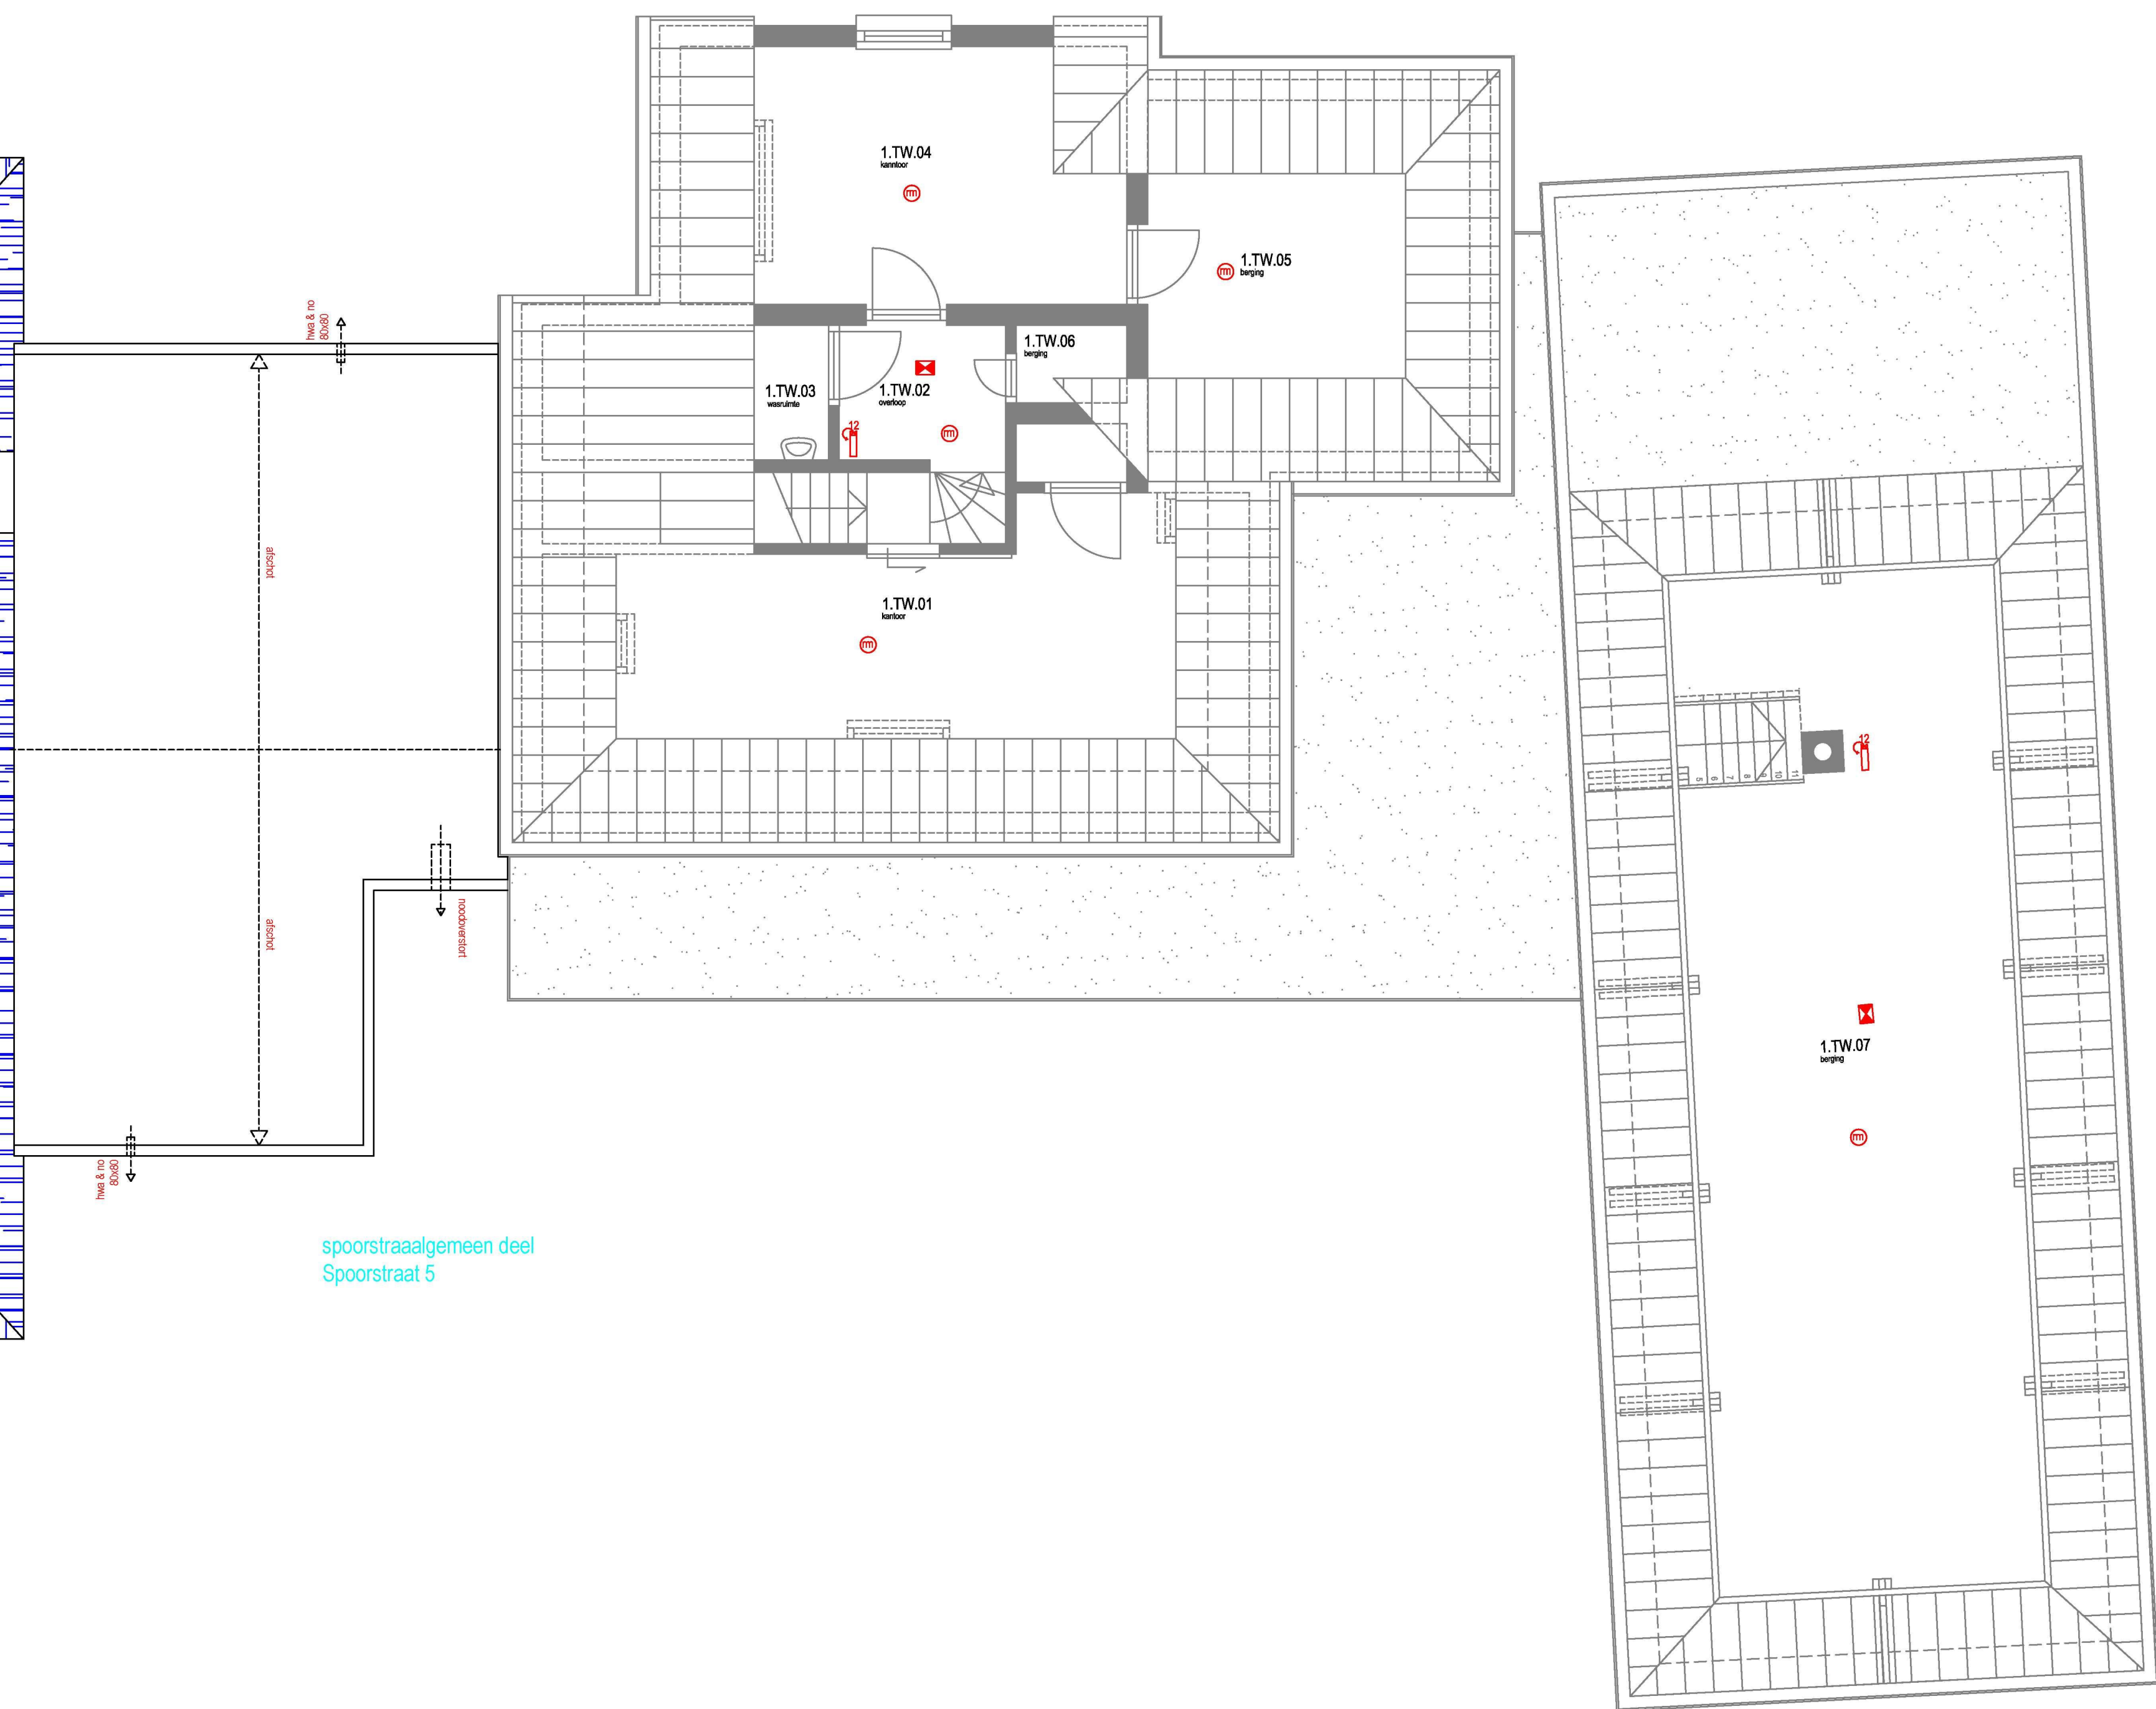


GEBRUIKSOPPERVLAKTE  
 BRANDCOMPARTIMENTEN  
 1e verdieping zuid  
 333 M<sup>2</sup>

[illegible]

**tekeningenfase** : Besluitingen na aanbesteding

werksomnummer : 0630  
tekeningnummer : 7504  
alle maten in het werk controleren

BRANDCOMPARTIMENT 4  
1E VERDIEPING ZUID

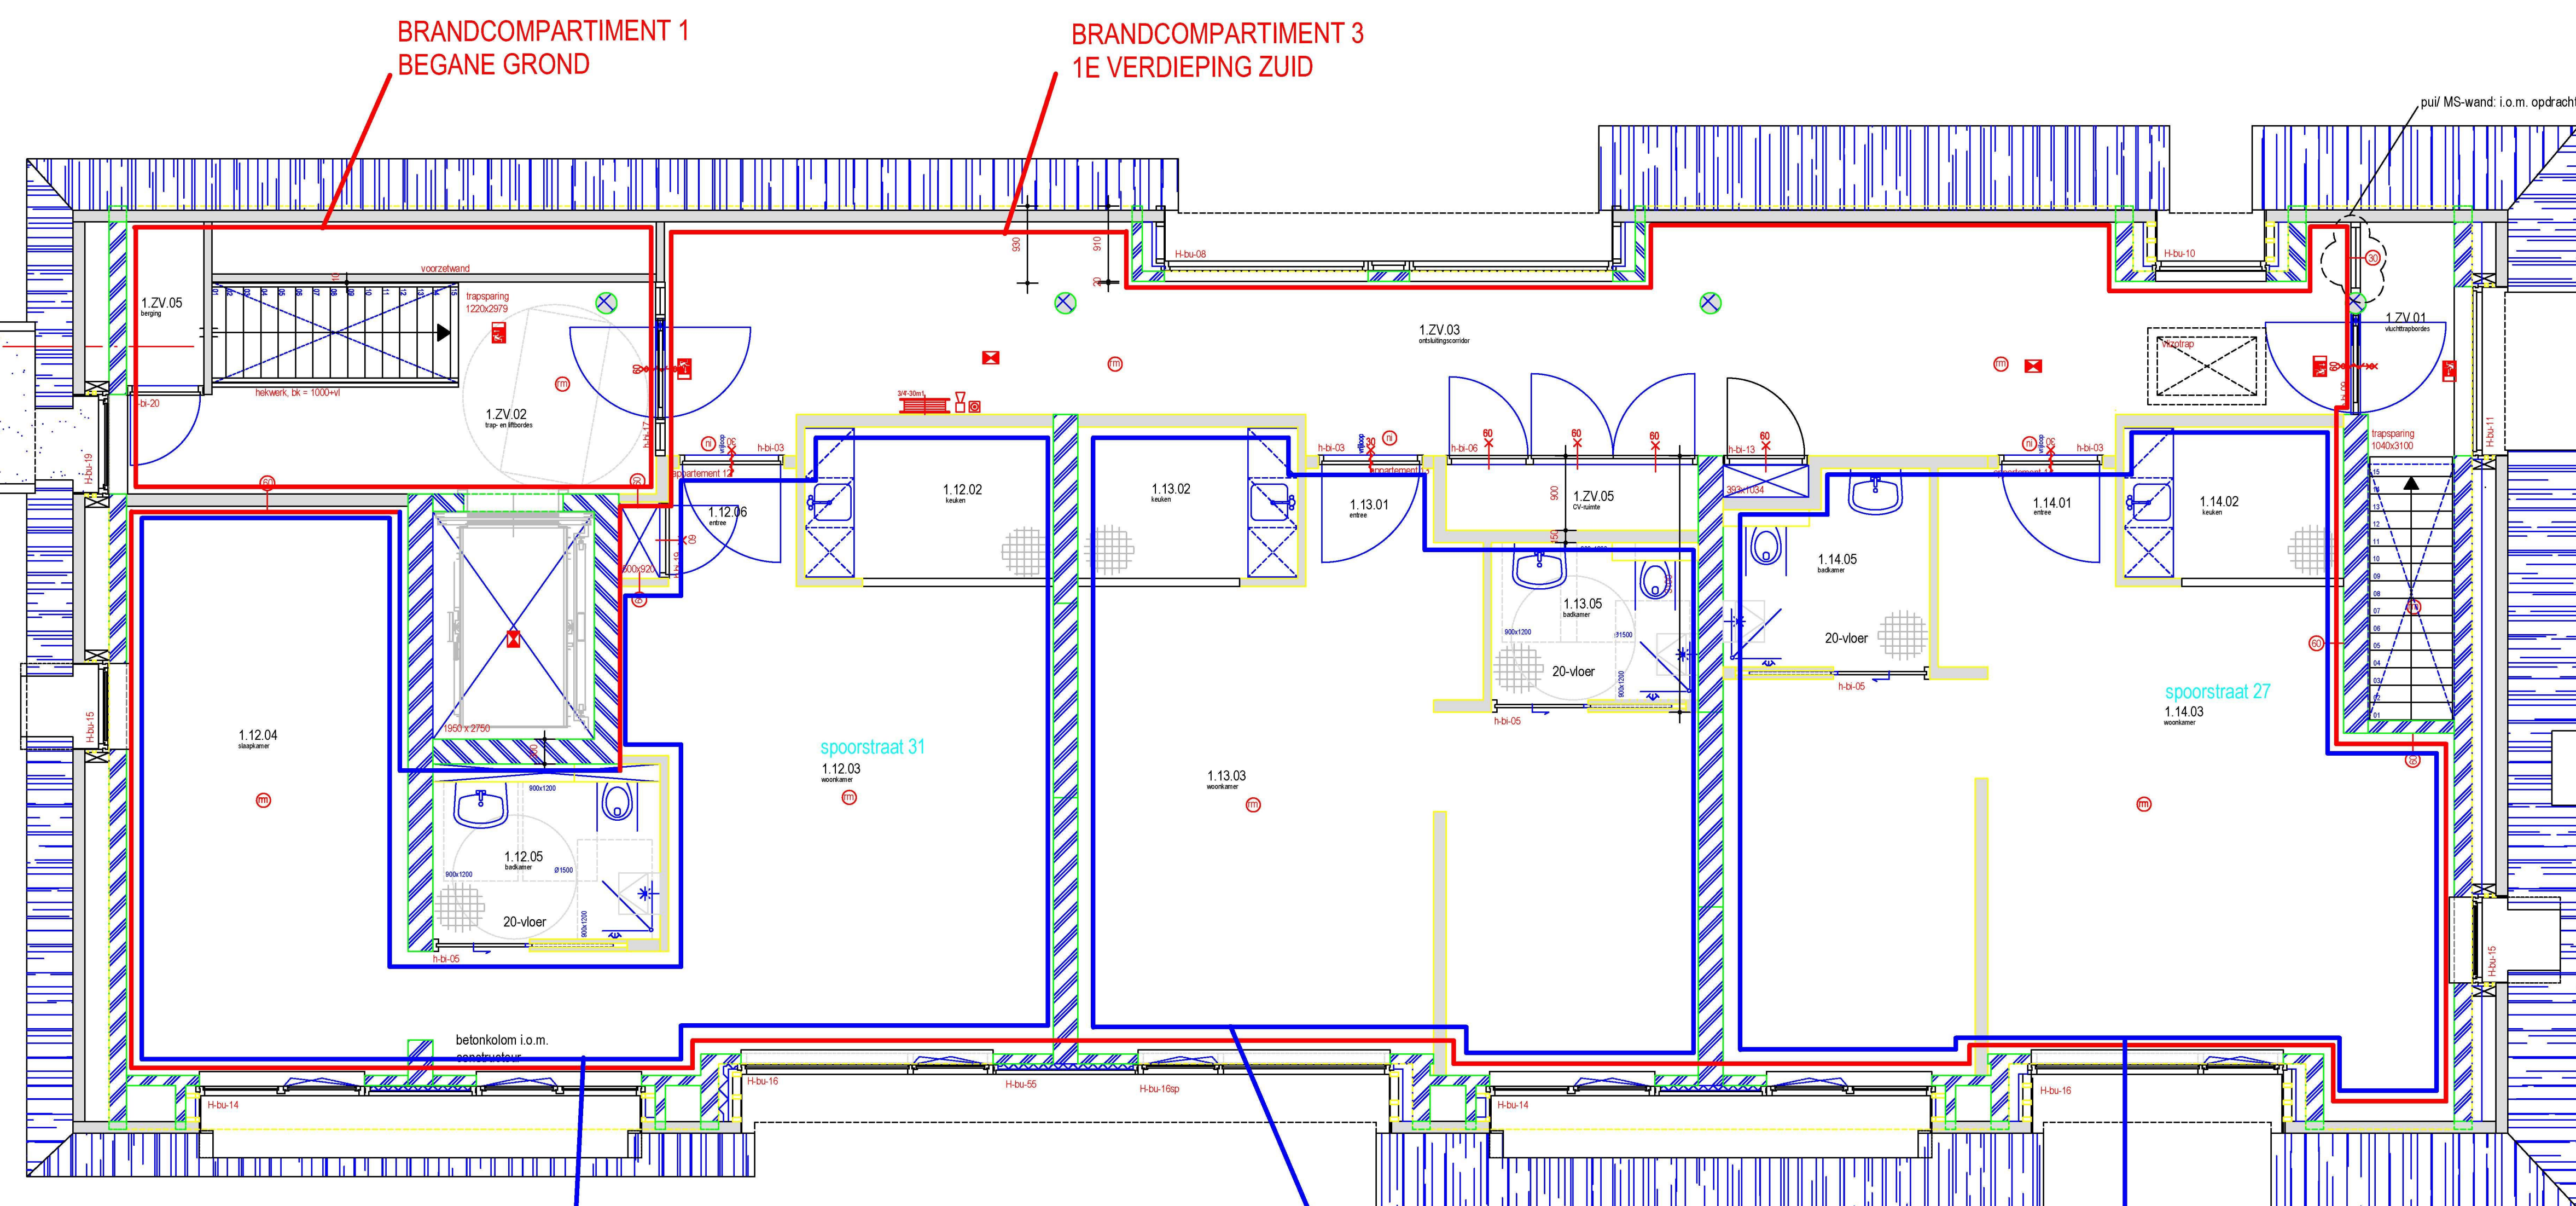

BRANDCOMPARTIMENT 5  
1E VERDIEPING ZUID

BRANDCOMPARTIMENT 1  
BEGANE GROND

SUBBRANDCOMPARTIMENT