


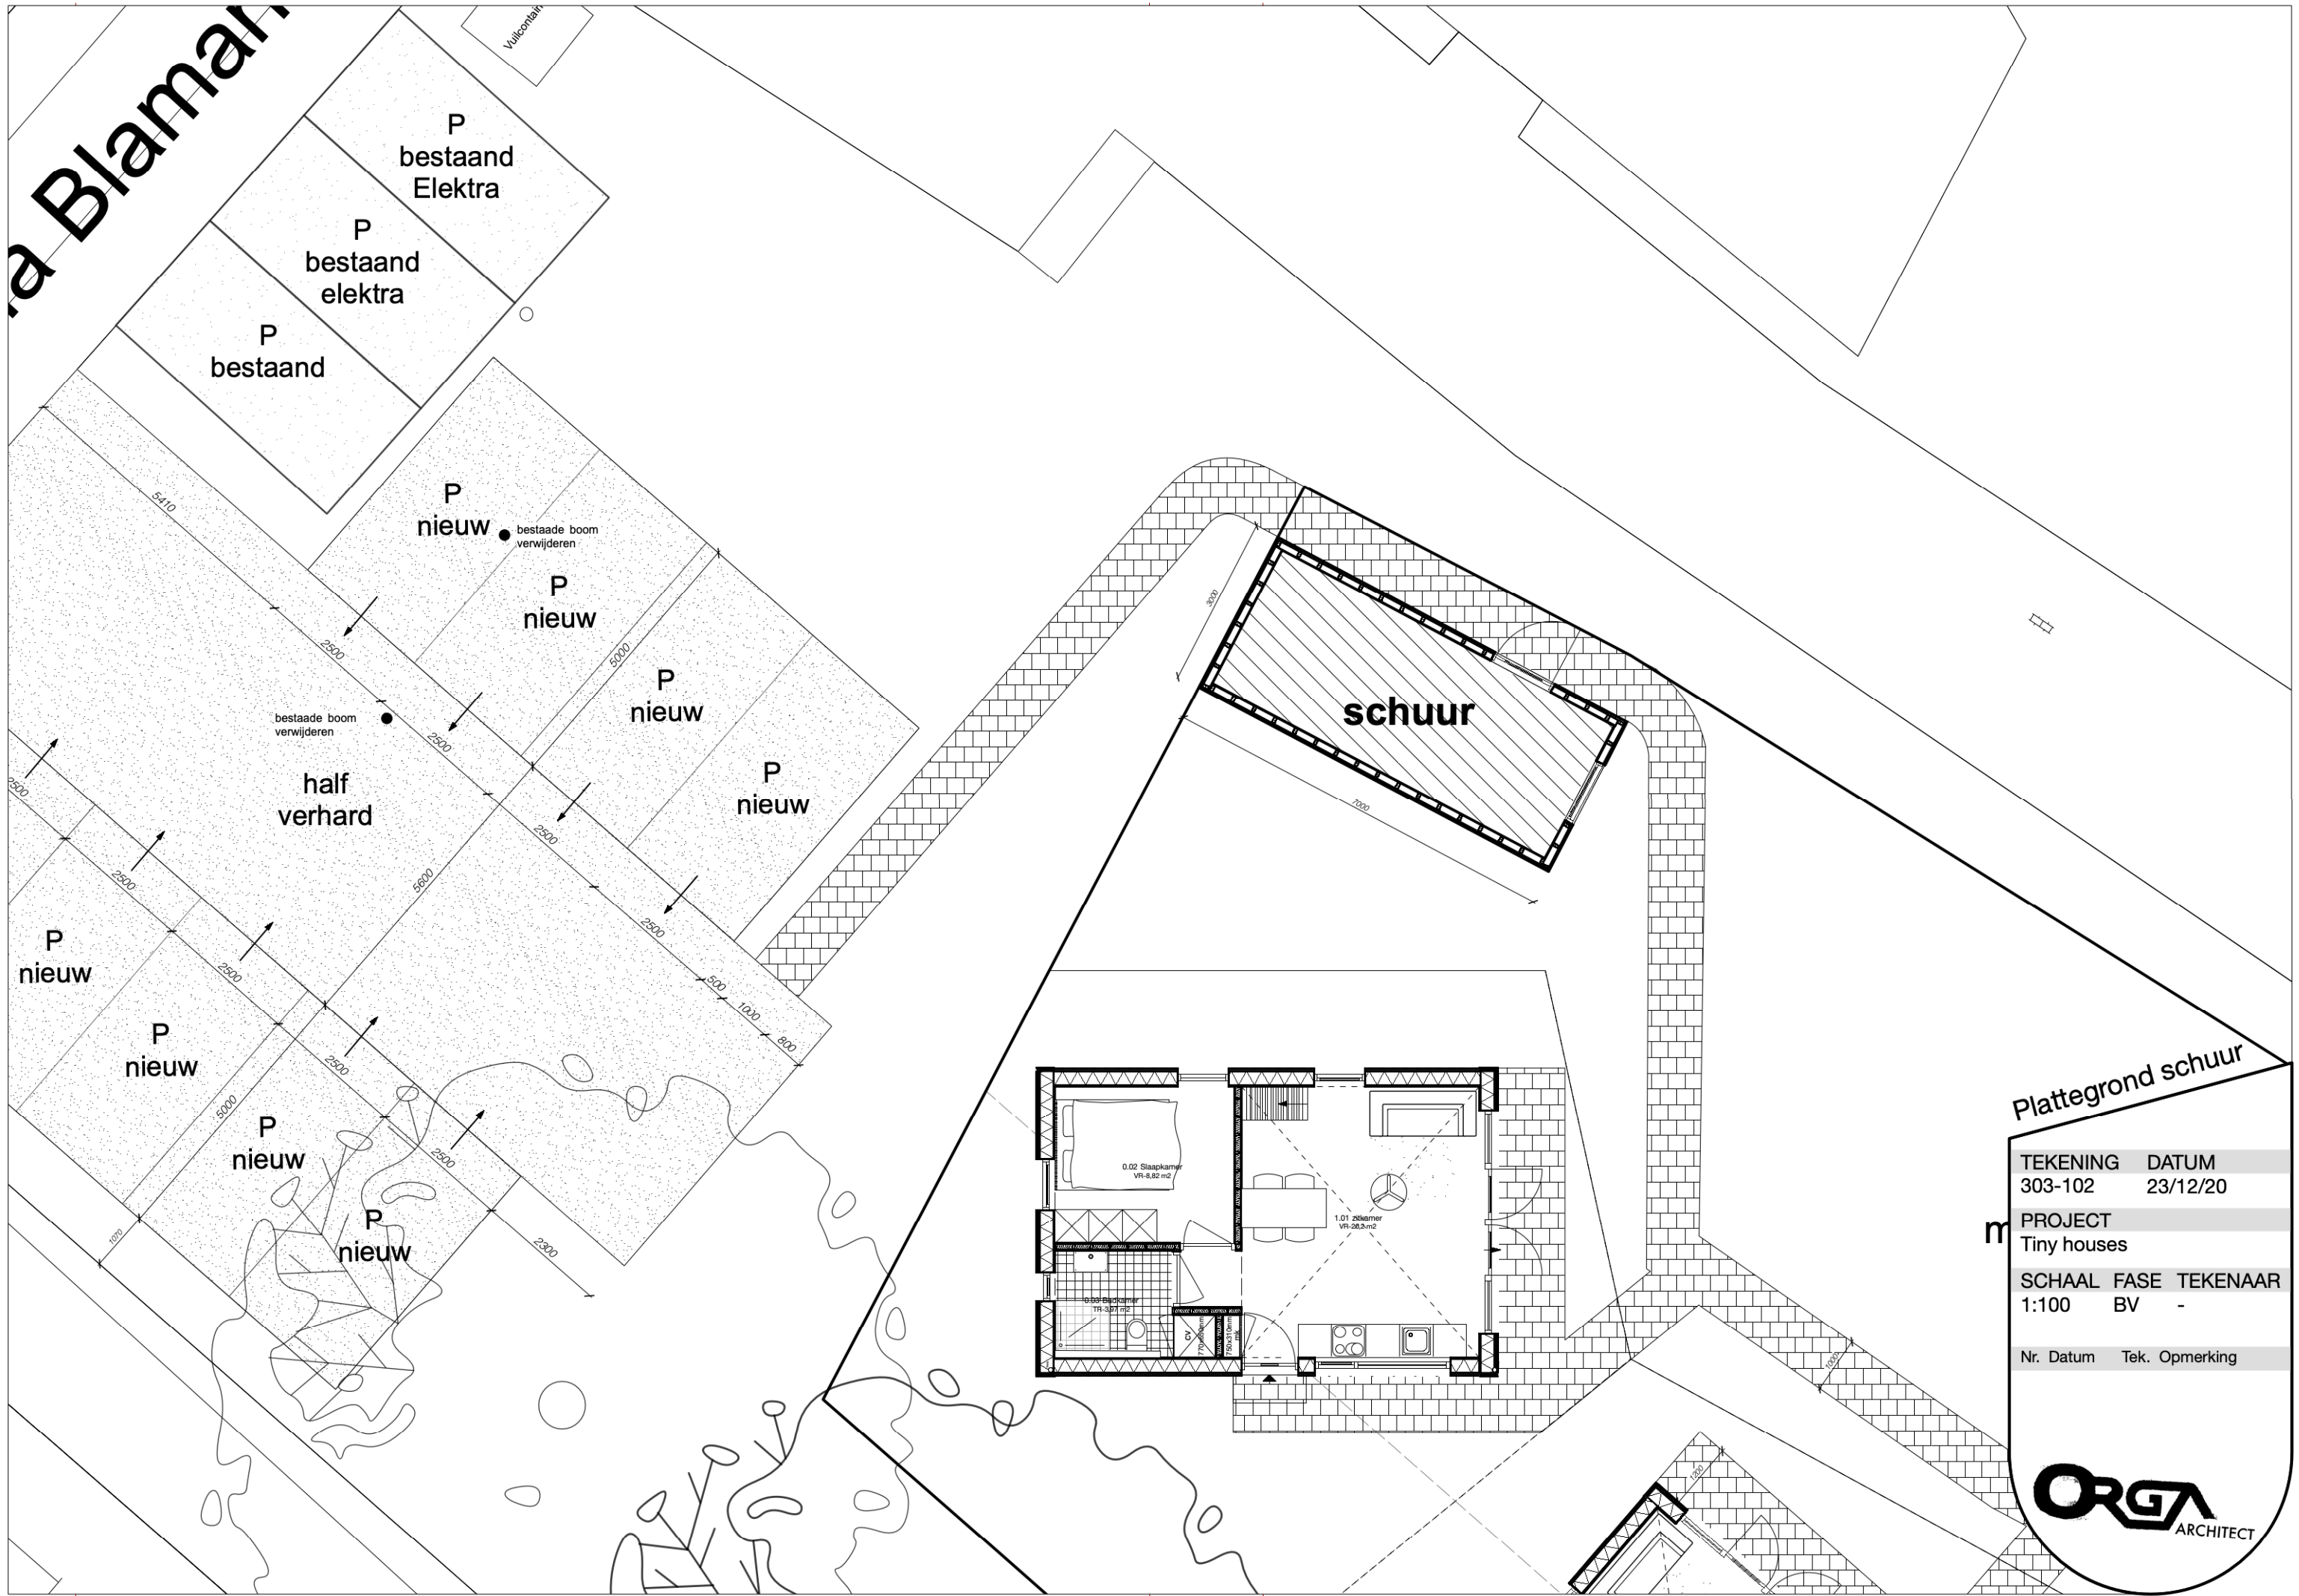


Plattegrond schuur

|             |          |          |           |
|-------------|----------|----------|-----------|
| TEKENING    | DATUM    |          |           |
| 303-102     | 23/12/20 |          |           |
| PROJECT     |          |          |           |
| Tiny houses |          |          |           |
| SCHAAL      | FASE     | TEKENAAR |           |
| 1:100       | BV       | -        |           |
| Nr.         | Datum    | Tek.     | Opmerking |


**ORGA**  
ARCHITECT




noorgevel

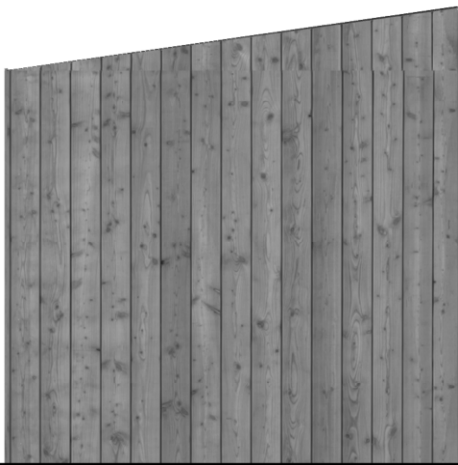


westgevel

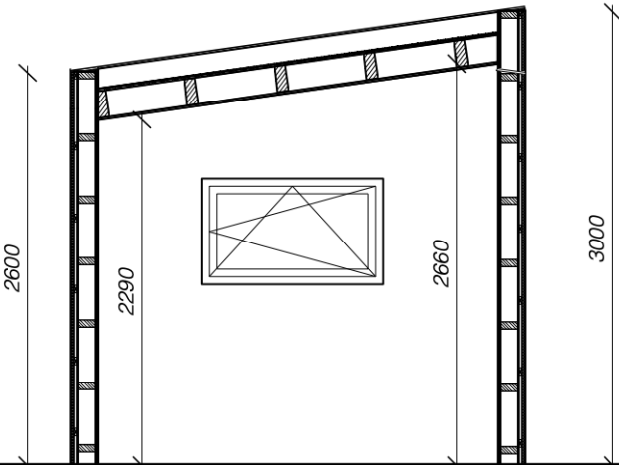

doorsnede

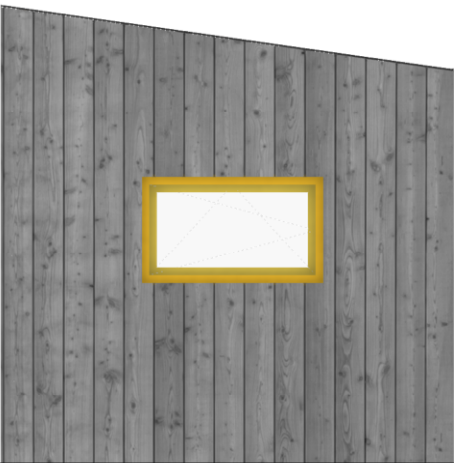

oostgevel

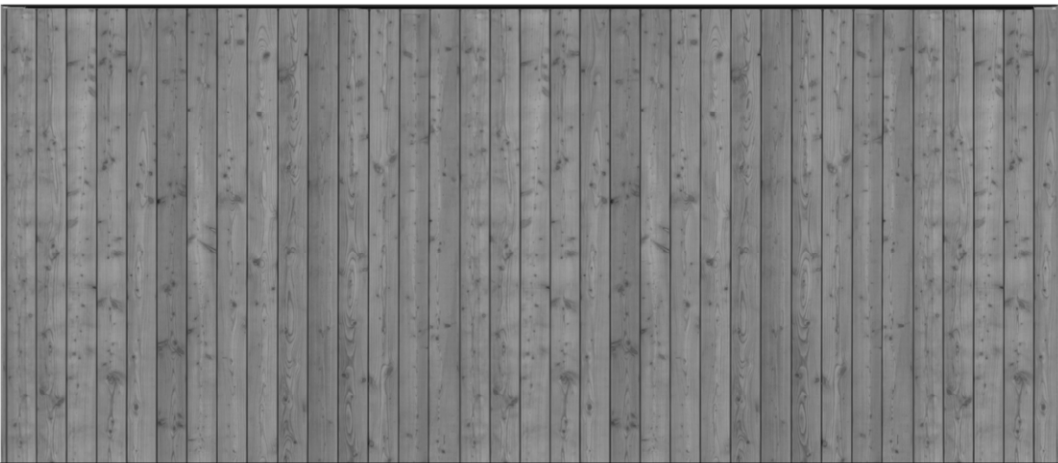

zuidgevel

Gevens schuur

| TEKENING    |       | DATUM    |           |
|-------------|-------|----------|-----------|
| 303-302     |       | 23/12/20 |           |
| PROJECT     |       |          |           |
| Tiny houses |       |          |           |
| SCHAAL      | FASE  | TEKENAAR |           |
| 1:50        | BV    | -        |           |
| Nr.         | Datum | Tek.     | Opmerking |

