


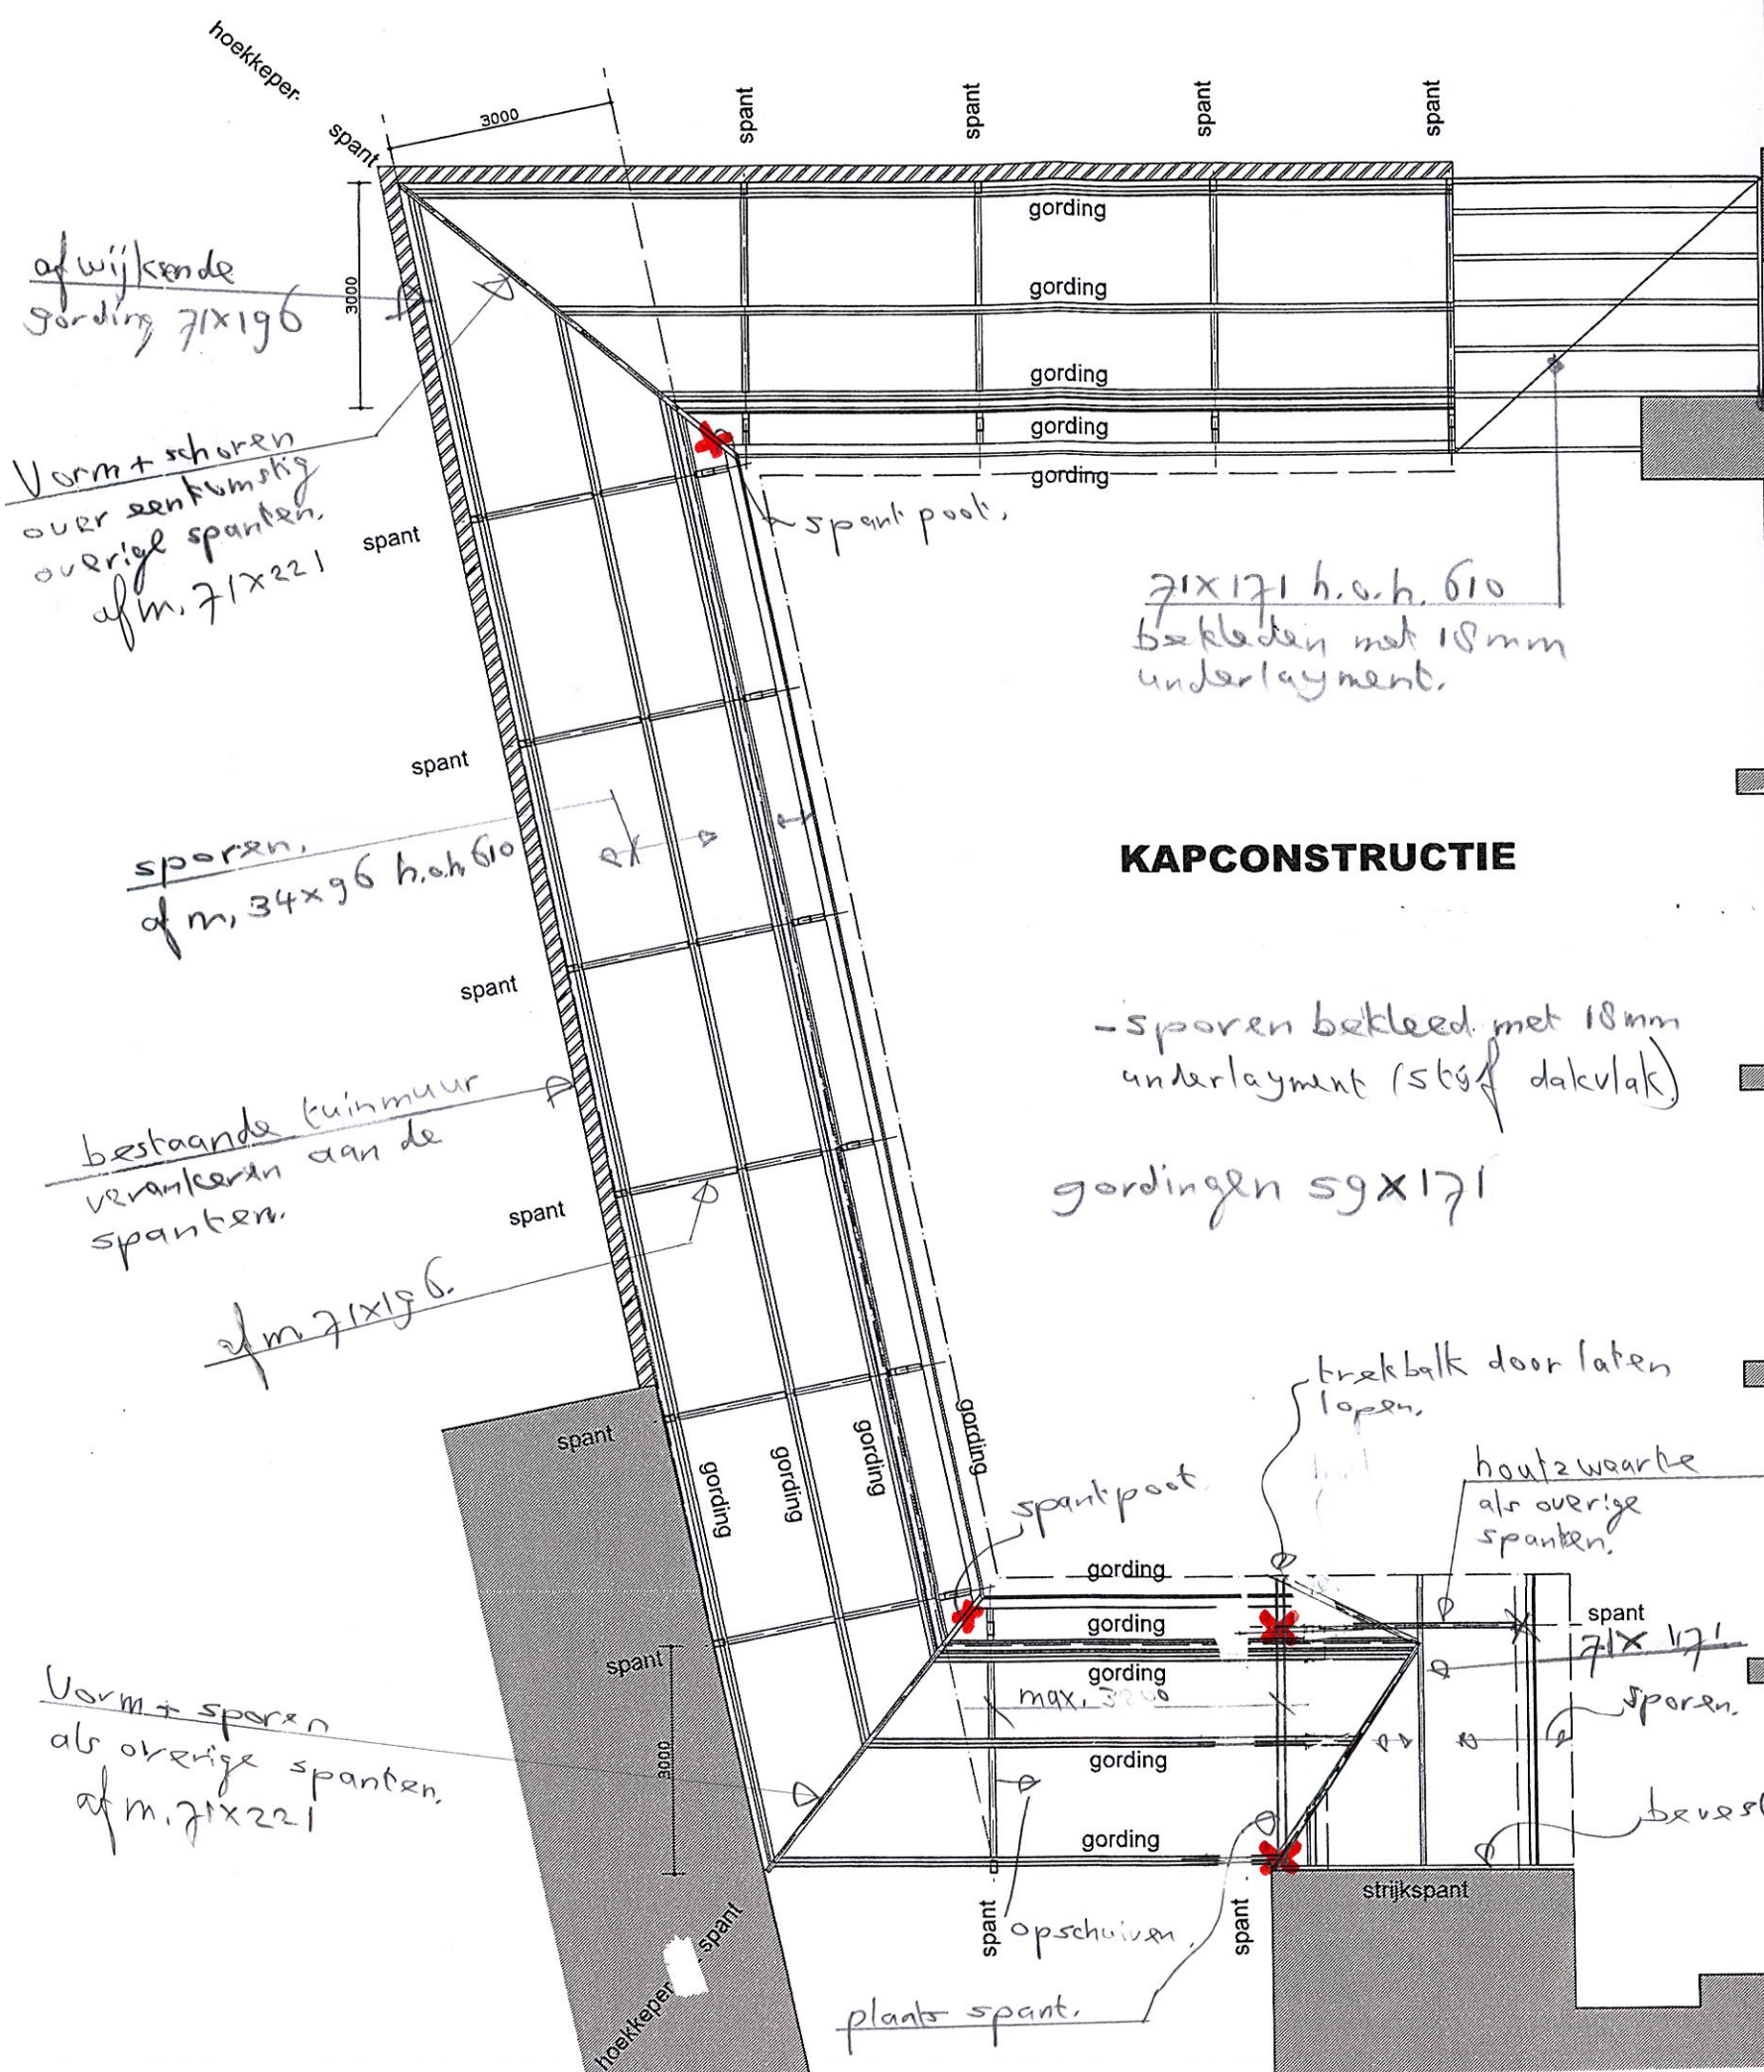


KAPCONSTRUCTIE

bevestiging
randbalk n.b.b.
(afhankelijk van bestaand)

bevestiging n. b. b. (afhankelijk van bestaand)

140704-2

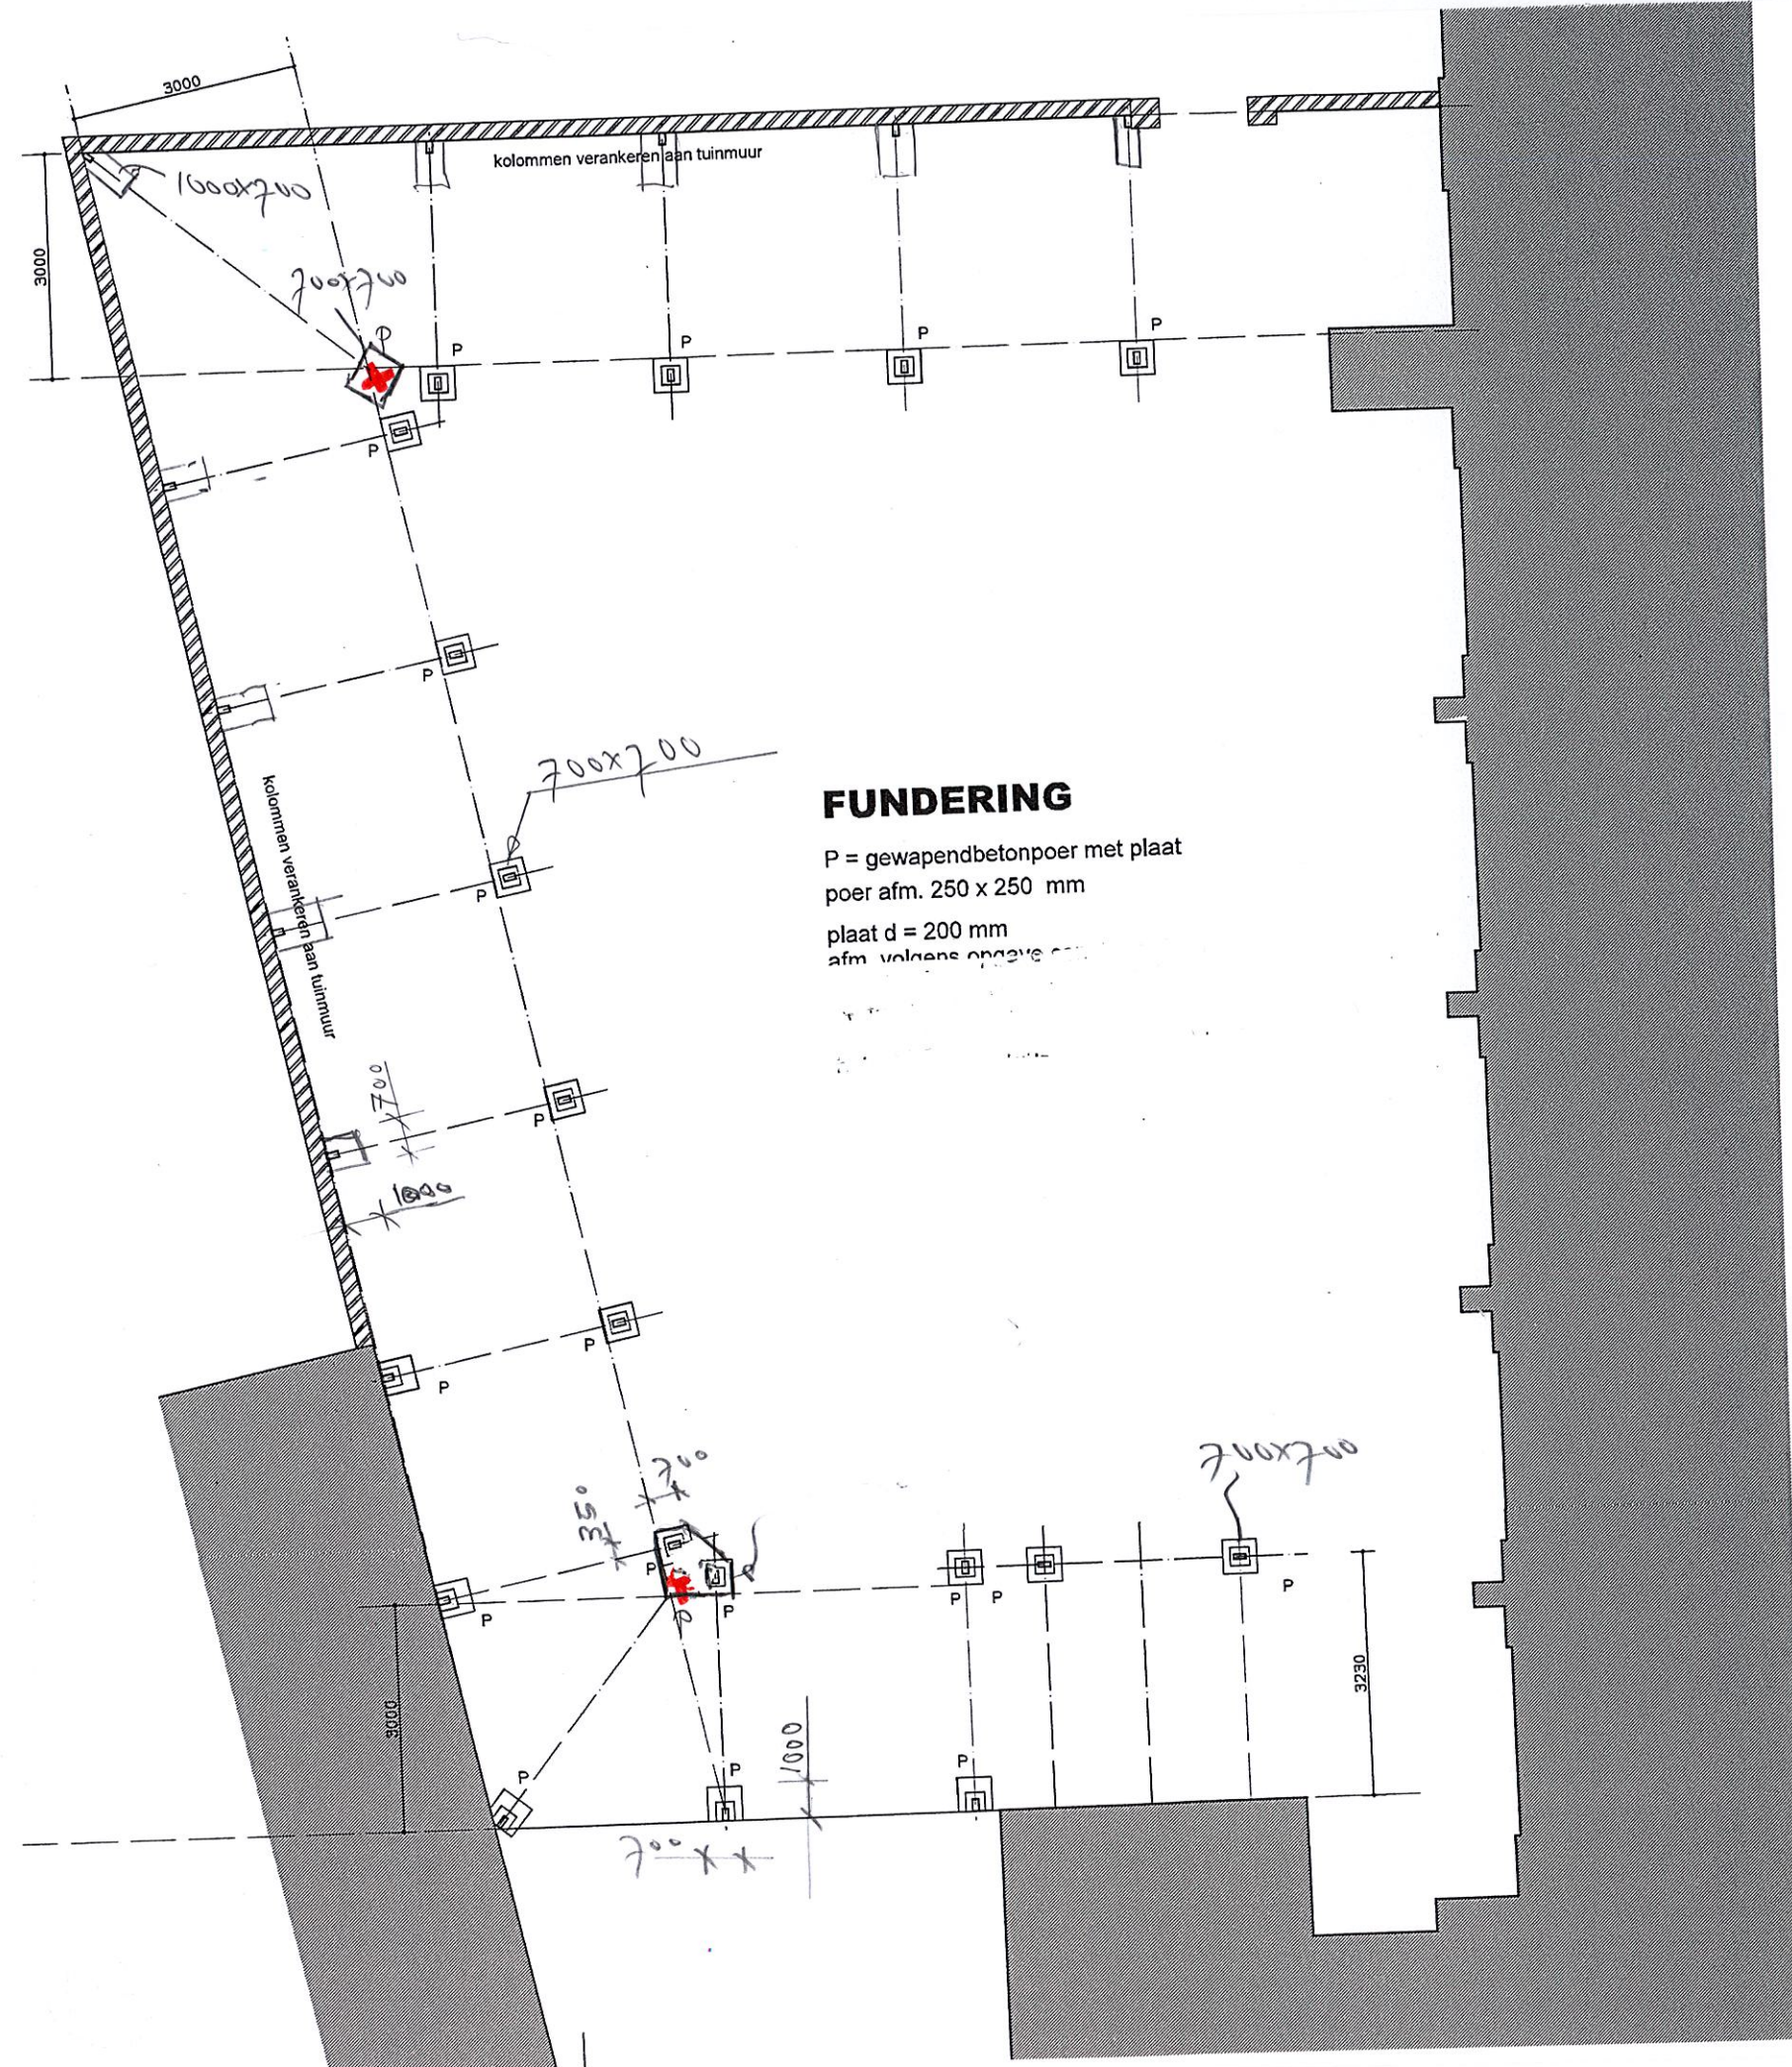

FUNDERING

P = gewapendbetonpoer met plaat
 poer afm. 250 x 250 mm
 plaat d = 200 mm
 afm. volgens opgave

