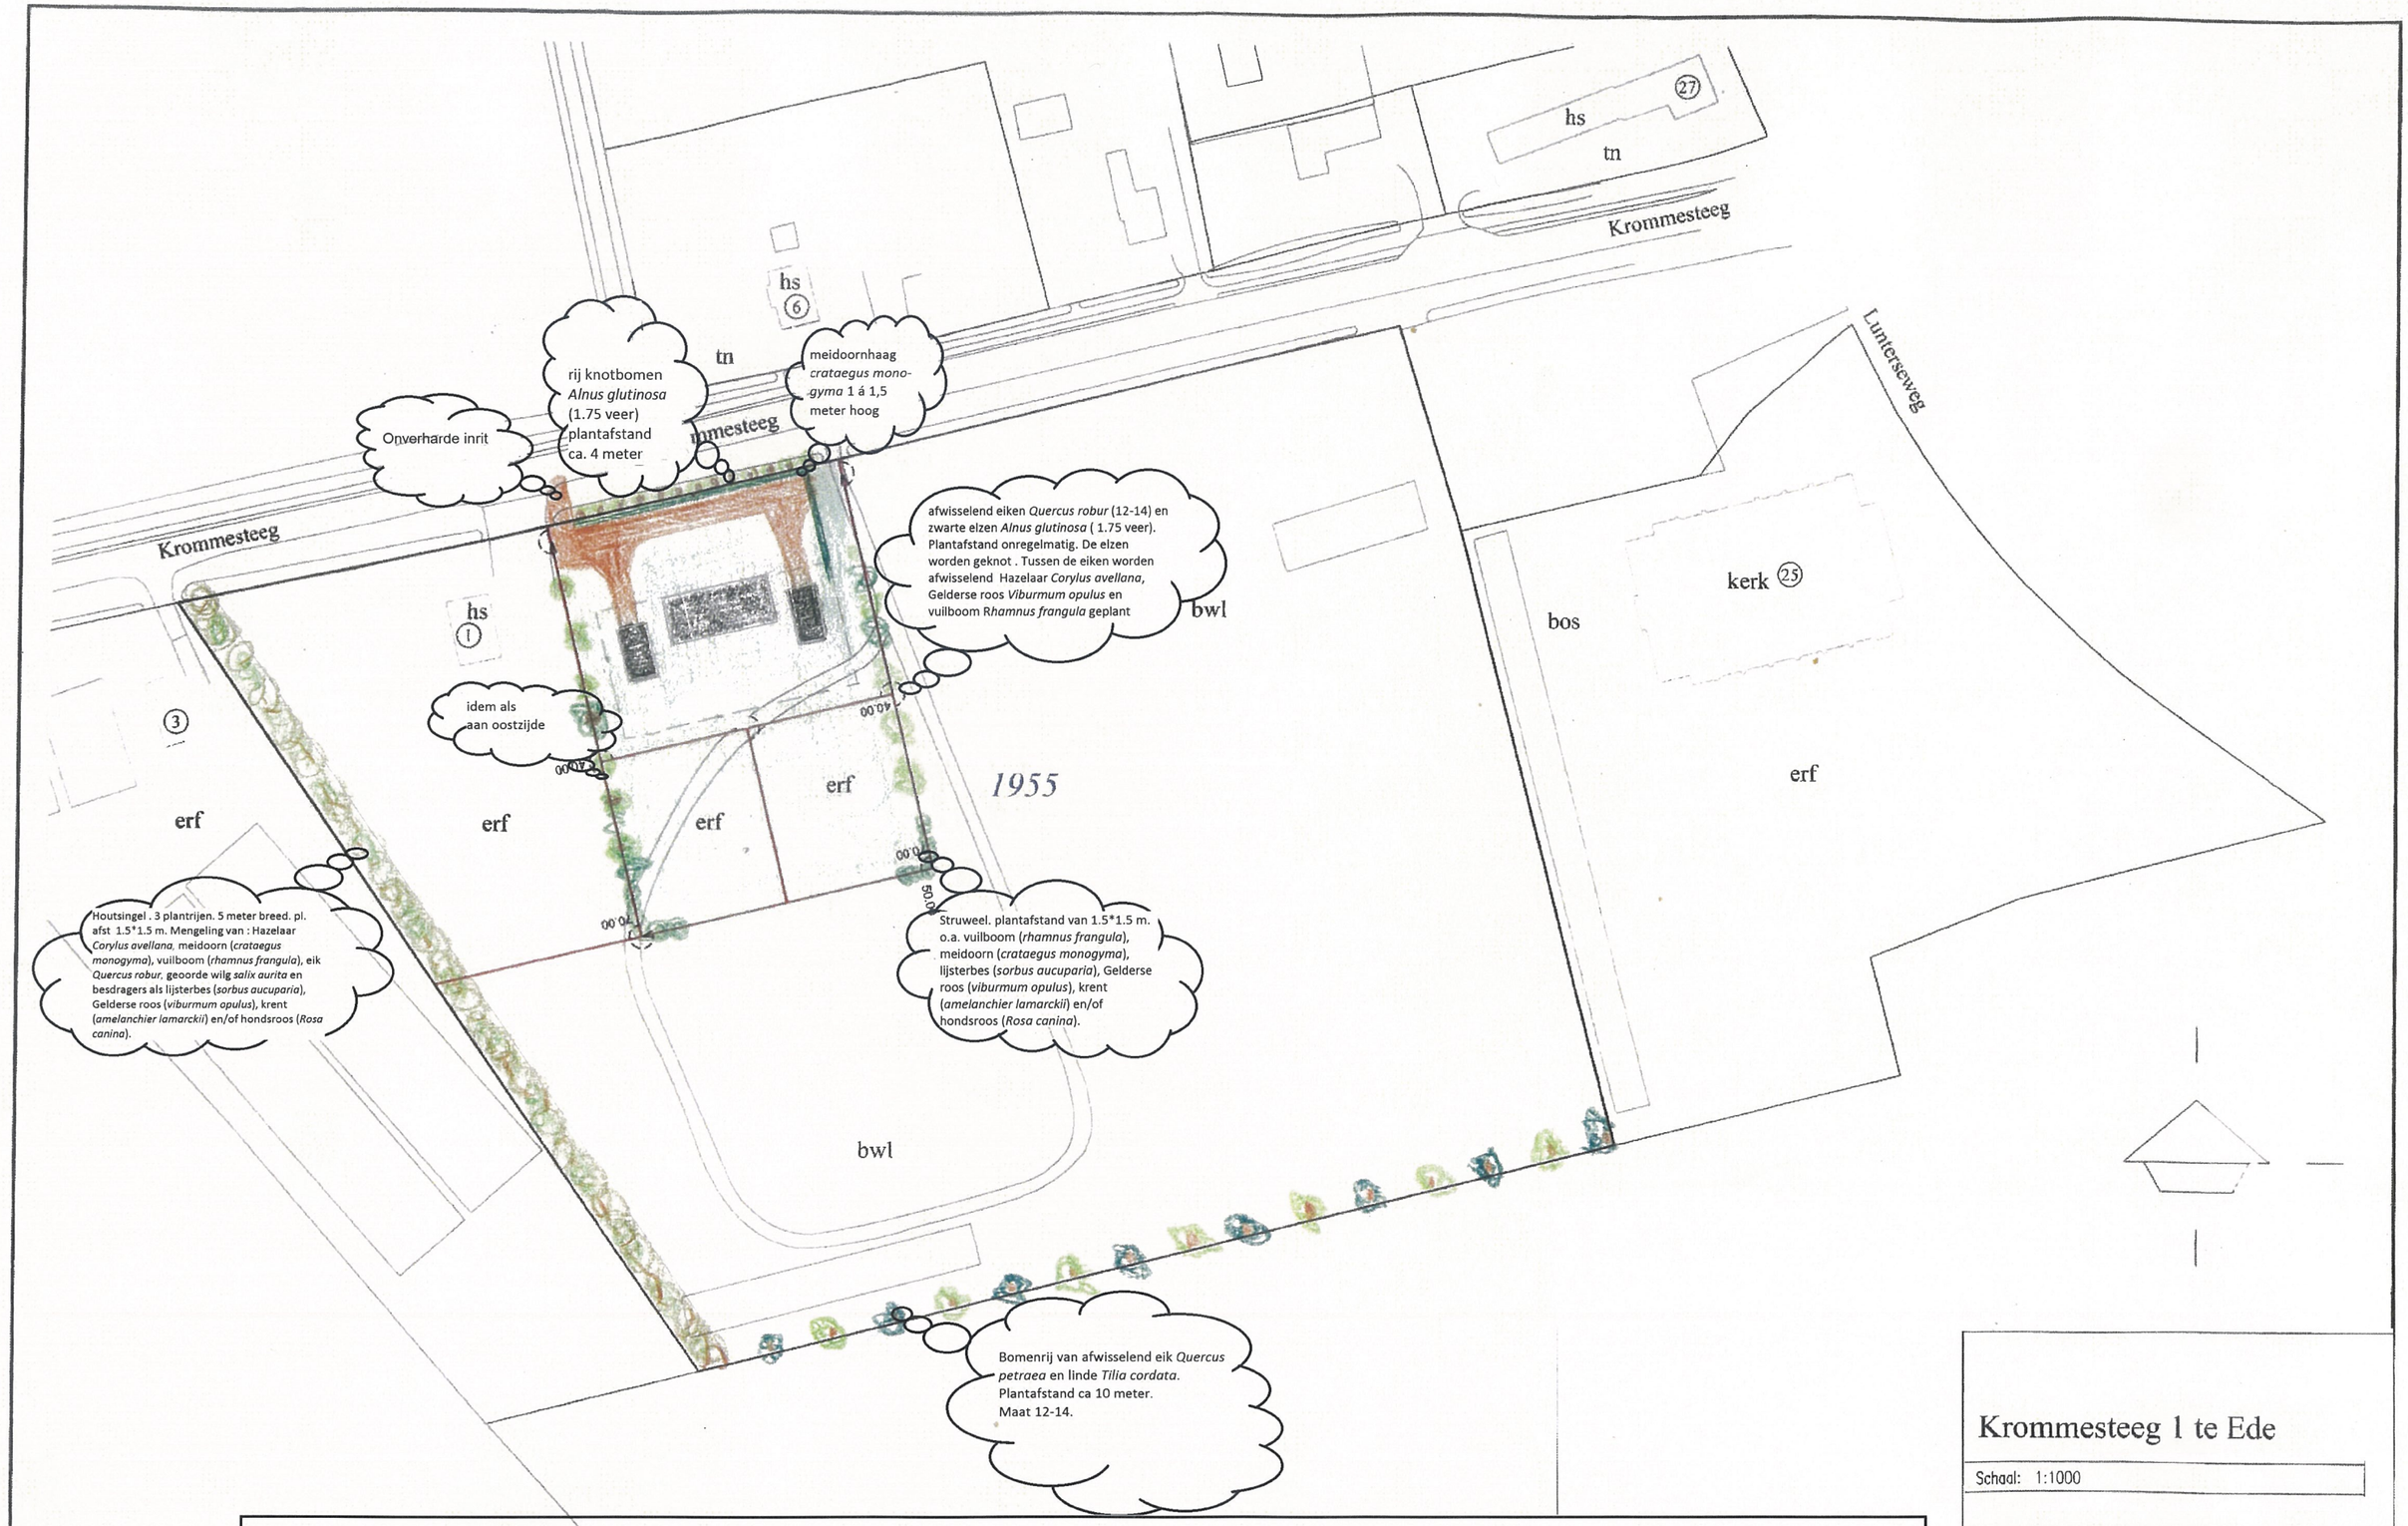

Bijlage 1: Inrichtingsplan behorende bij Overeenkomst Agrarisch buitengebied, Krommesteeg 1 te Ede

Voor akkoord gemeente:
datum:

dhr C. van der Knaap

Voor akkoord Boot / Boorsma
datum:

dhr J. Boot / Tj. Boorsma

Krommesteeg 1 te Ede

Schaal: 1:1000

Facto Geo Meetdienst
samen sterker

Deventer Tel: 0570-503250