


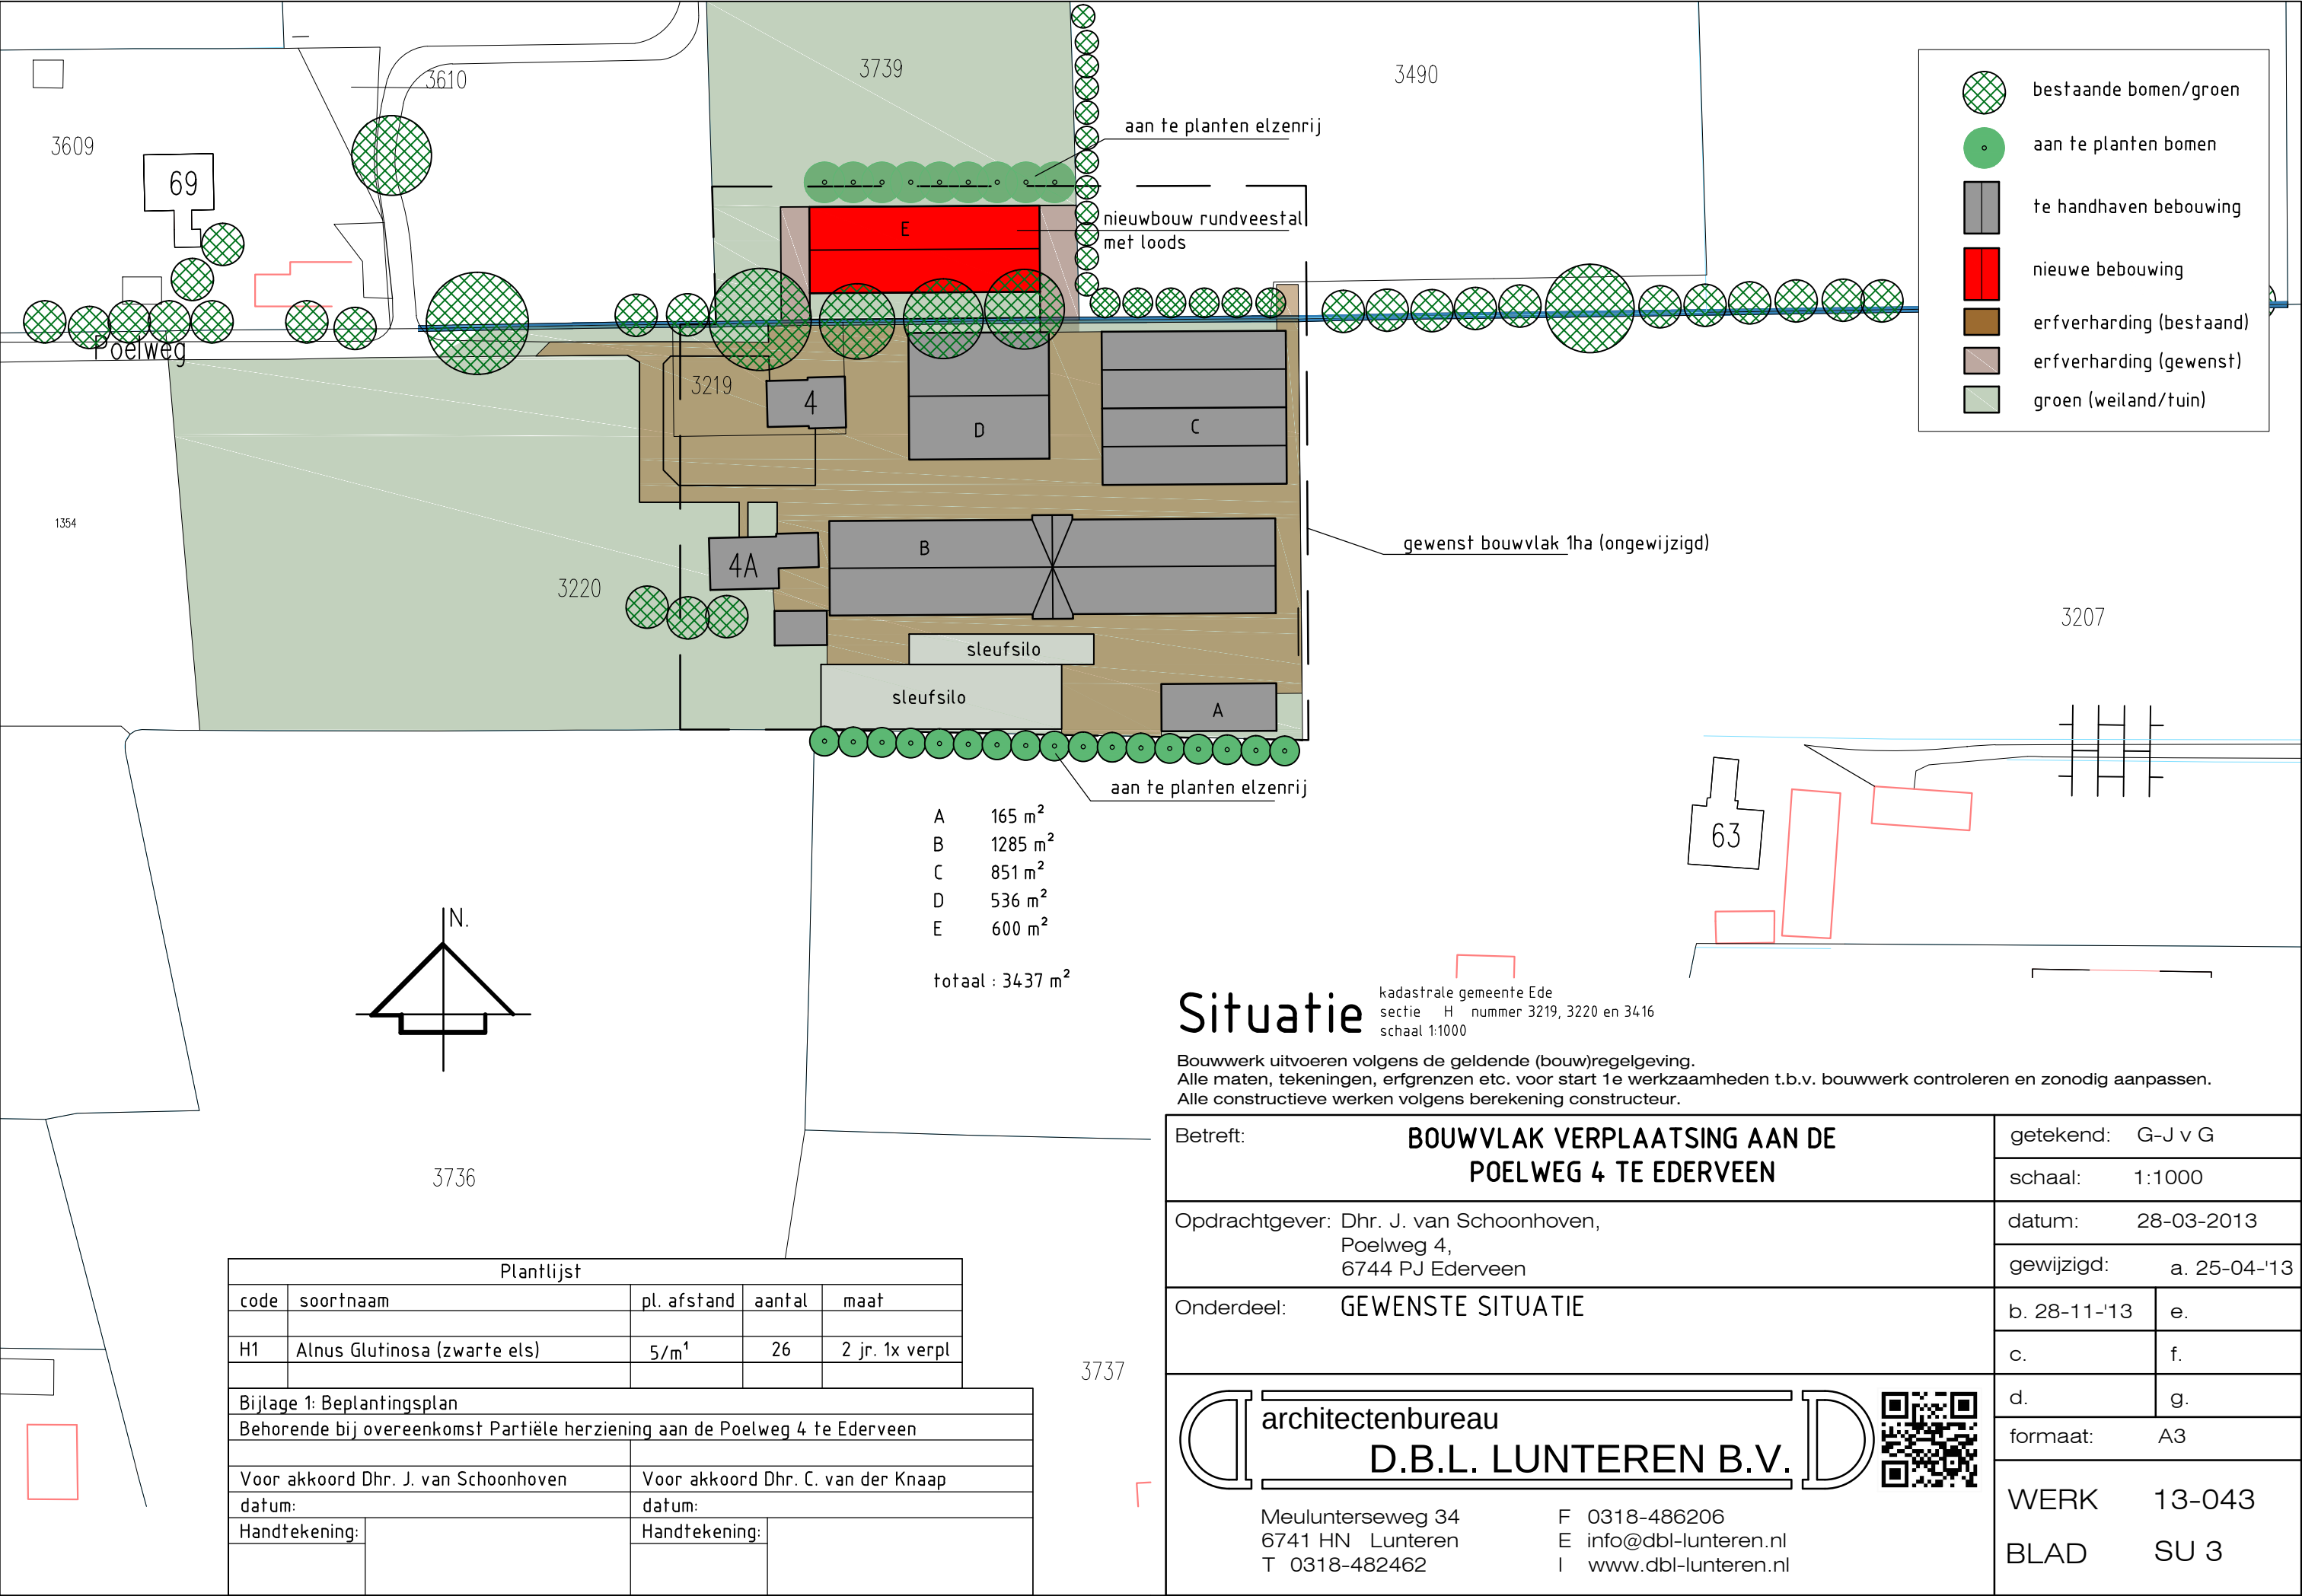

Situatie

kadastrale gemeente Ede
sectie H nummer 3219, 3220 en 3416
schaal 1:1000

Bouwwerk uitvoeren volgens de geldende (bouw)regelgeving.
Alle maten, tekeningen, erfgrenzen etc. voor start 1e werkzaamheden t.b.v. bouwwerk controleren en zonodig aanpassen.
Alle constructieve werken volgens berekening constructeur.

Betreft:	BOUWVLAK VERPLAATSING AAN DE POELWEG 4 TE EDERVEEN		getekend: G-J v G	
			schaal: 1:1000	
Opdrachtgever: Dhr. J. van Schoonhoven, Poelweg 4, 6744 PJ Ederveen			datum: 28-03-2013	
			gewijzigd: a. 25-04-'13	
Onderdeel: GEWENSTE SITUATIE			b. 28-11-'13	e.
			c.	f.
architectenbureau D.B.L. LUNTEREN B.V. Meulunterseweg 34 6741 HN Lunteren T 0318-482462 F 0318-486206 E info@dbl-lunteren.nl I www.dbl-lunteren.nl 			d.	g.
			formaat: A3	
			WERK 13-043	
			BLAD SU 3	

Plantlijst				
code	soortnaam	pl. afstand	aantal	maat
H1	Alnus Glutinosa (zwarte els)	5/m ¹	26	2 jr. 1x verpl

Bijlage 1: Beplantingsplan			
Behorende bij overeenkomst Partiële herziening aan de Poelweg 4 te Ederveen			
Voor akkoord Dhr. J. van Schoonhoven		Voor akkoord Dhr. C. van der Knaap	
datum:		datum:	
Handtekening:		Handtekening:	