


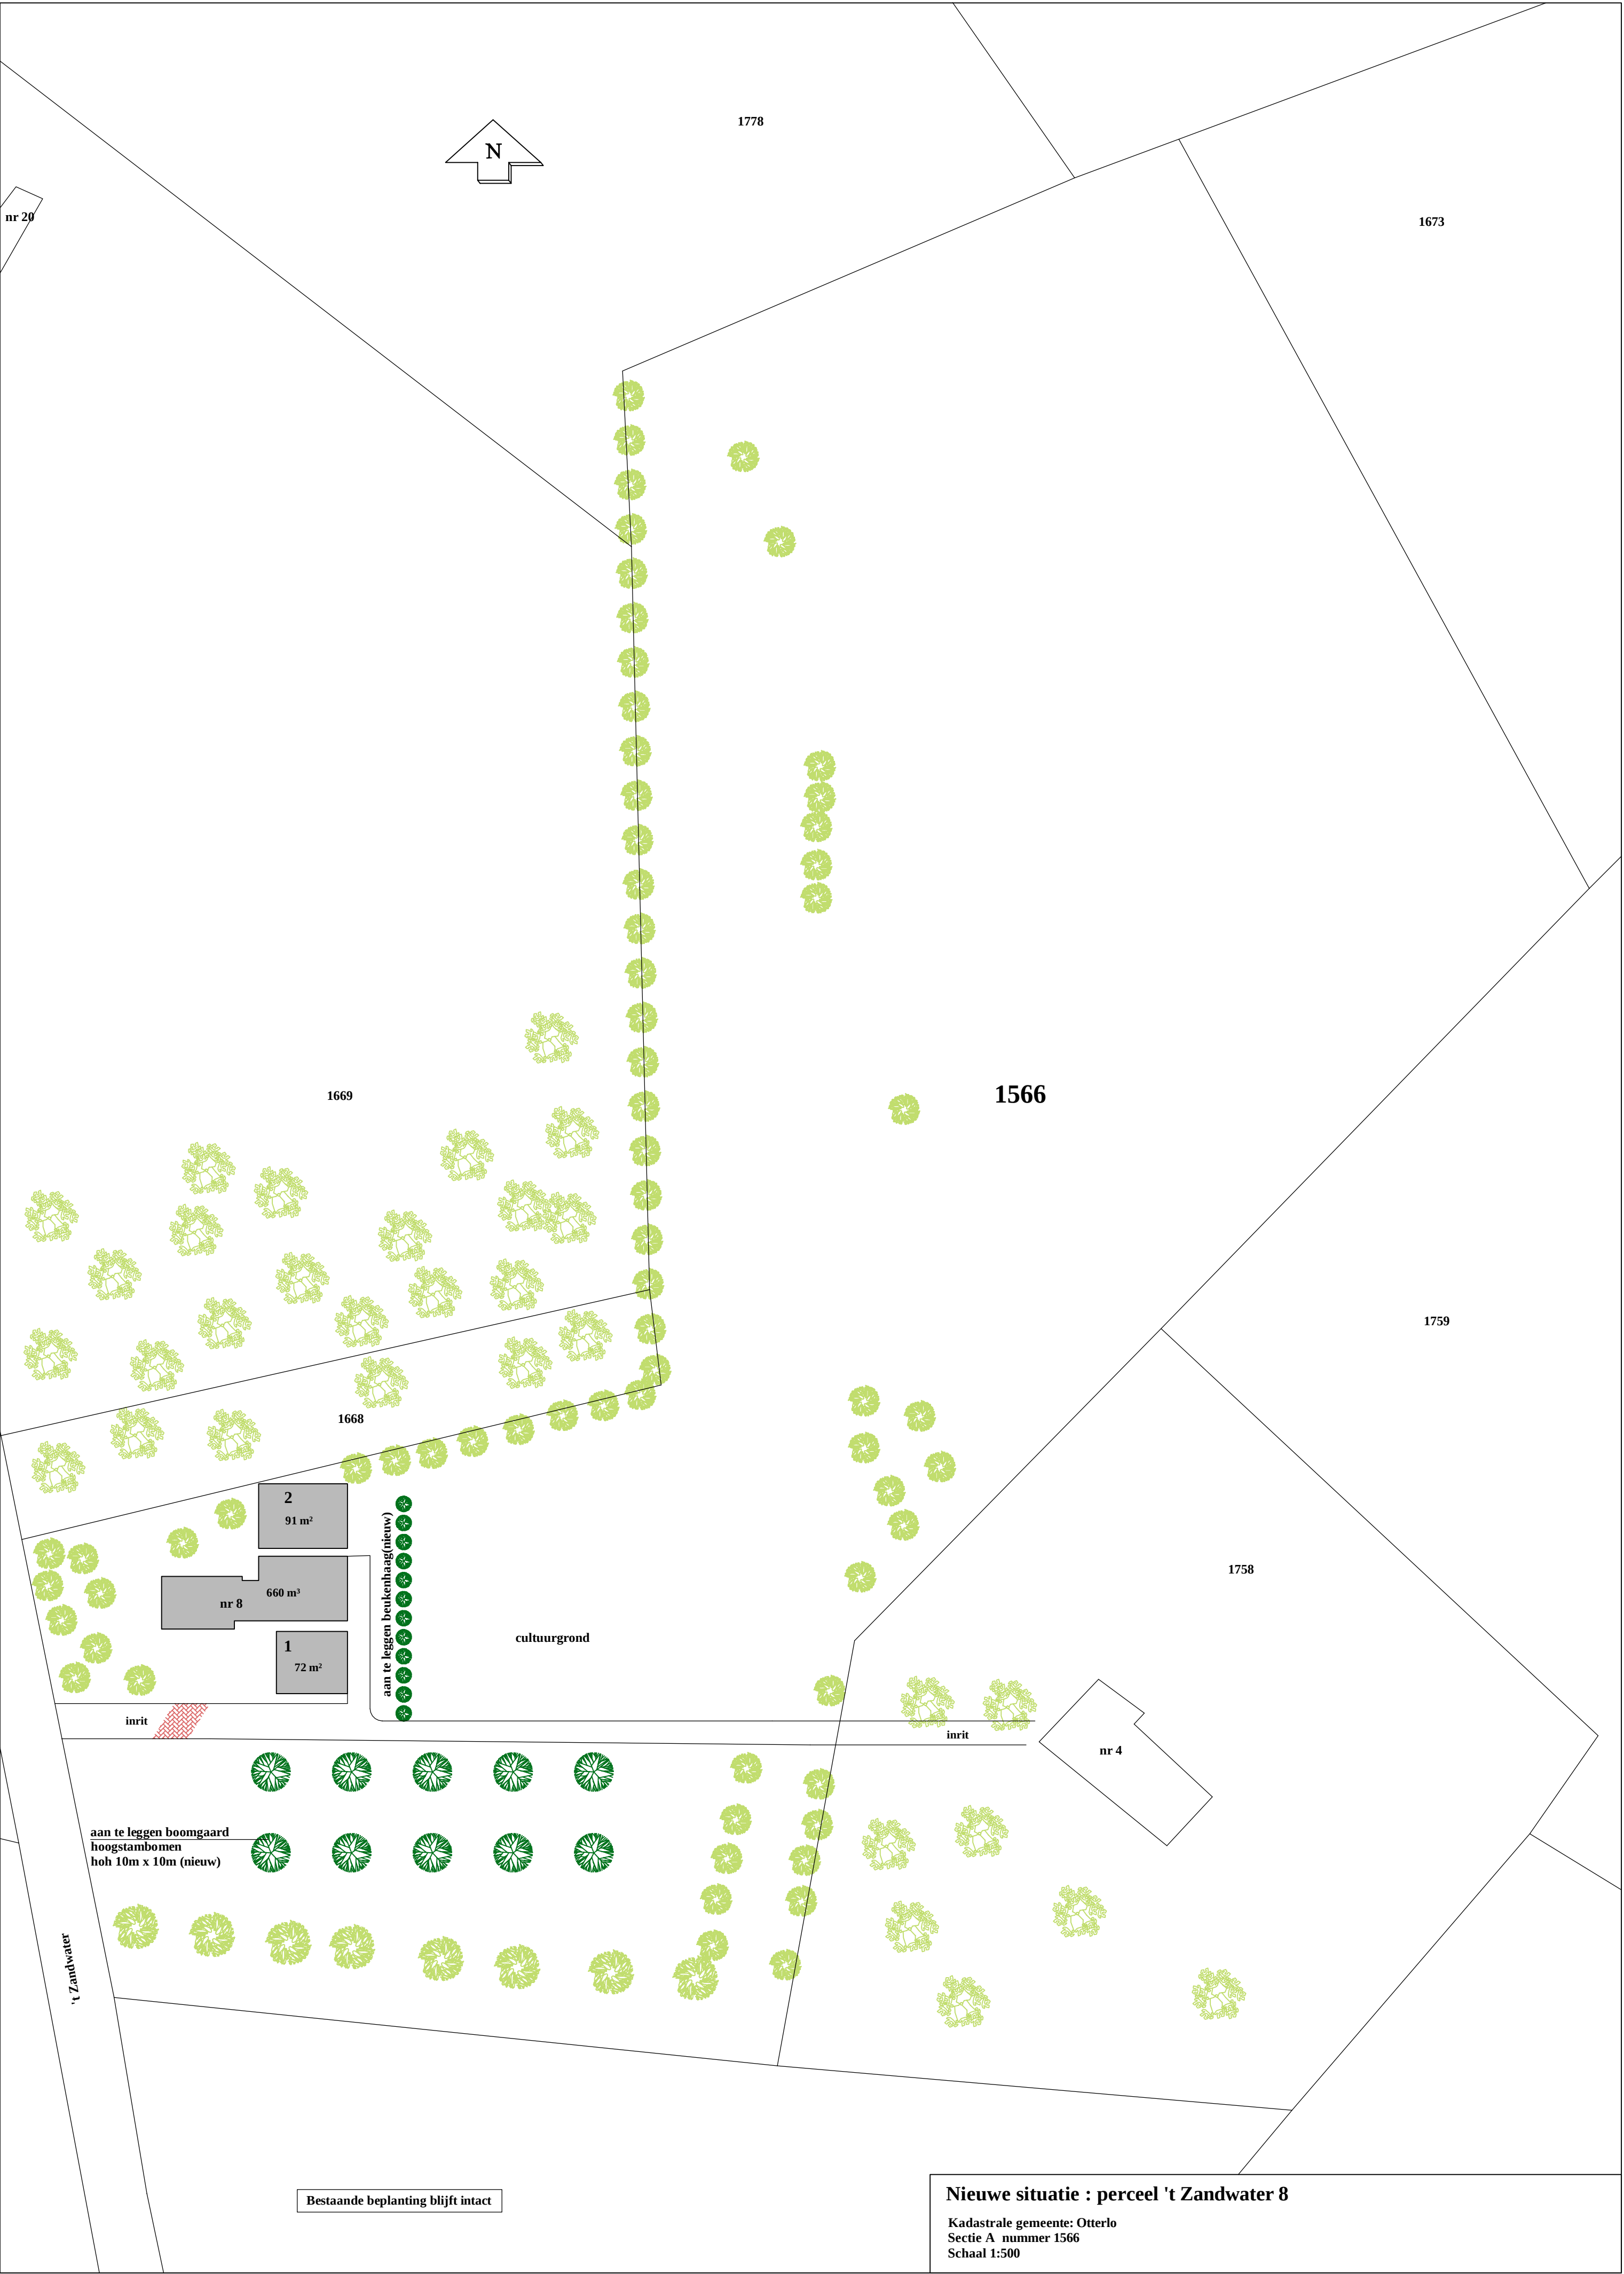

Renvooi Terrein inrichting

- Tuin
- Weide
- Uitrit
- Bestaande groenstructuur
- Aan te leggen houtsingel
- Te planten boom
- Bestaande boom
- Bestaande sloot

Renvooi gebouwen

- Bestaande bebouwing
- Toekomstige bebouwing
- Te slopen bebouwing



Ereprijs 48
3773 CN Barneveld
Tel 06 - 246444948
jaapgraveland@yahoo.com

		Graveland Bouwontwerp		Erepijs 48 3773 CN Barneveld Tel 06 - 24644948 jaap.graveland@yahoo.com	
Project:		Funcitie-wijziging 't Zandwater 8			
Onderdeel:	Bestaande en nieuwe situaties Perceel 't Zandwater 8 6732EJ, Harskamp				
				B	12-10-15
				A	20-02-12
				uitg./datum/wijziging	
Opdrachtgever:		Tekeningnummer:			
H.Ploeg, 't Zandwater 8, Harskamp					
Formaat:	A2*2,5	Getekend:	Status:		T4551
Schaal:	zie tek	Diversen:	Definitief		